

--- Anlægsområde

Cycelsti

Fortov

Overkørsel

Busperron



Eksisterende busstoppested



Nyt træ (21 stk.)



Eksisterende træ (15 stk. indenfor anlægsområdet)

STRANDBOULEVARDEN SYD, CYKELSTI

Østerbro

Projektforslag, løsning

BILAG 4



NORD

ØSTBANEGADE

FRIDTJOF NANSENS PLADS

ØSTBANEGADE



- - - Anlægsområde
- Cykelsti
- Fortov

- Nyt træ (10 stk.)
- Eksisterende træ (1 stk. indenfor anlægsområdet)

STRANDBOULEVARDEN SYD, CYKELSTI

Østerbro

Projektforslag, løsning

BILAG 4A





--- Anlægsområde

■ Cykelsti

■ Fortov

/// Overkørsel

● Nyt træ (7 stk.)

● Eksisterende træ (14 stk. indenfor anlægsområdet)


STRANDBOULEVARDEN SYD, CYKELSTI

Østerbro

Projektforslag, løsning

BILAG 4B



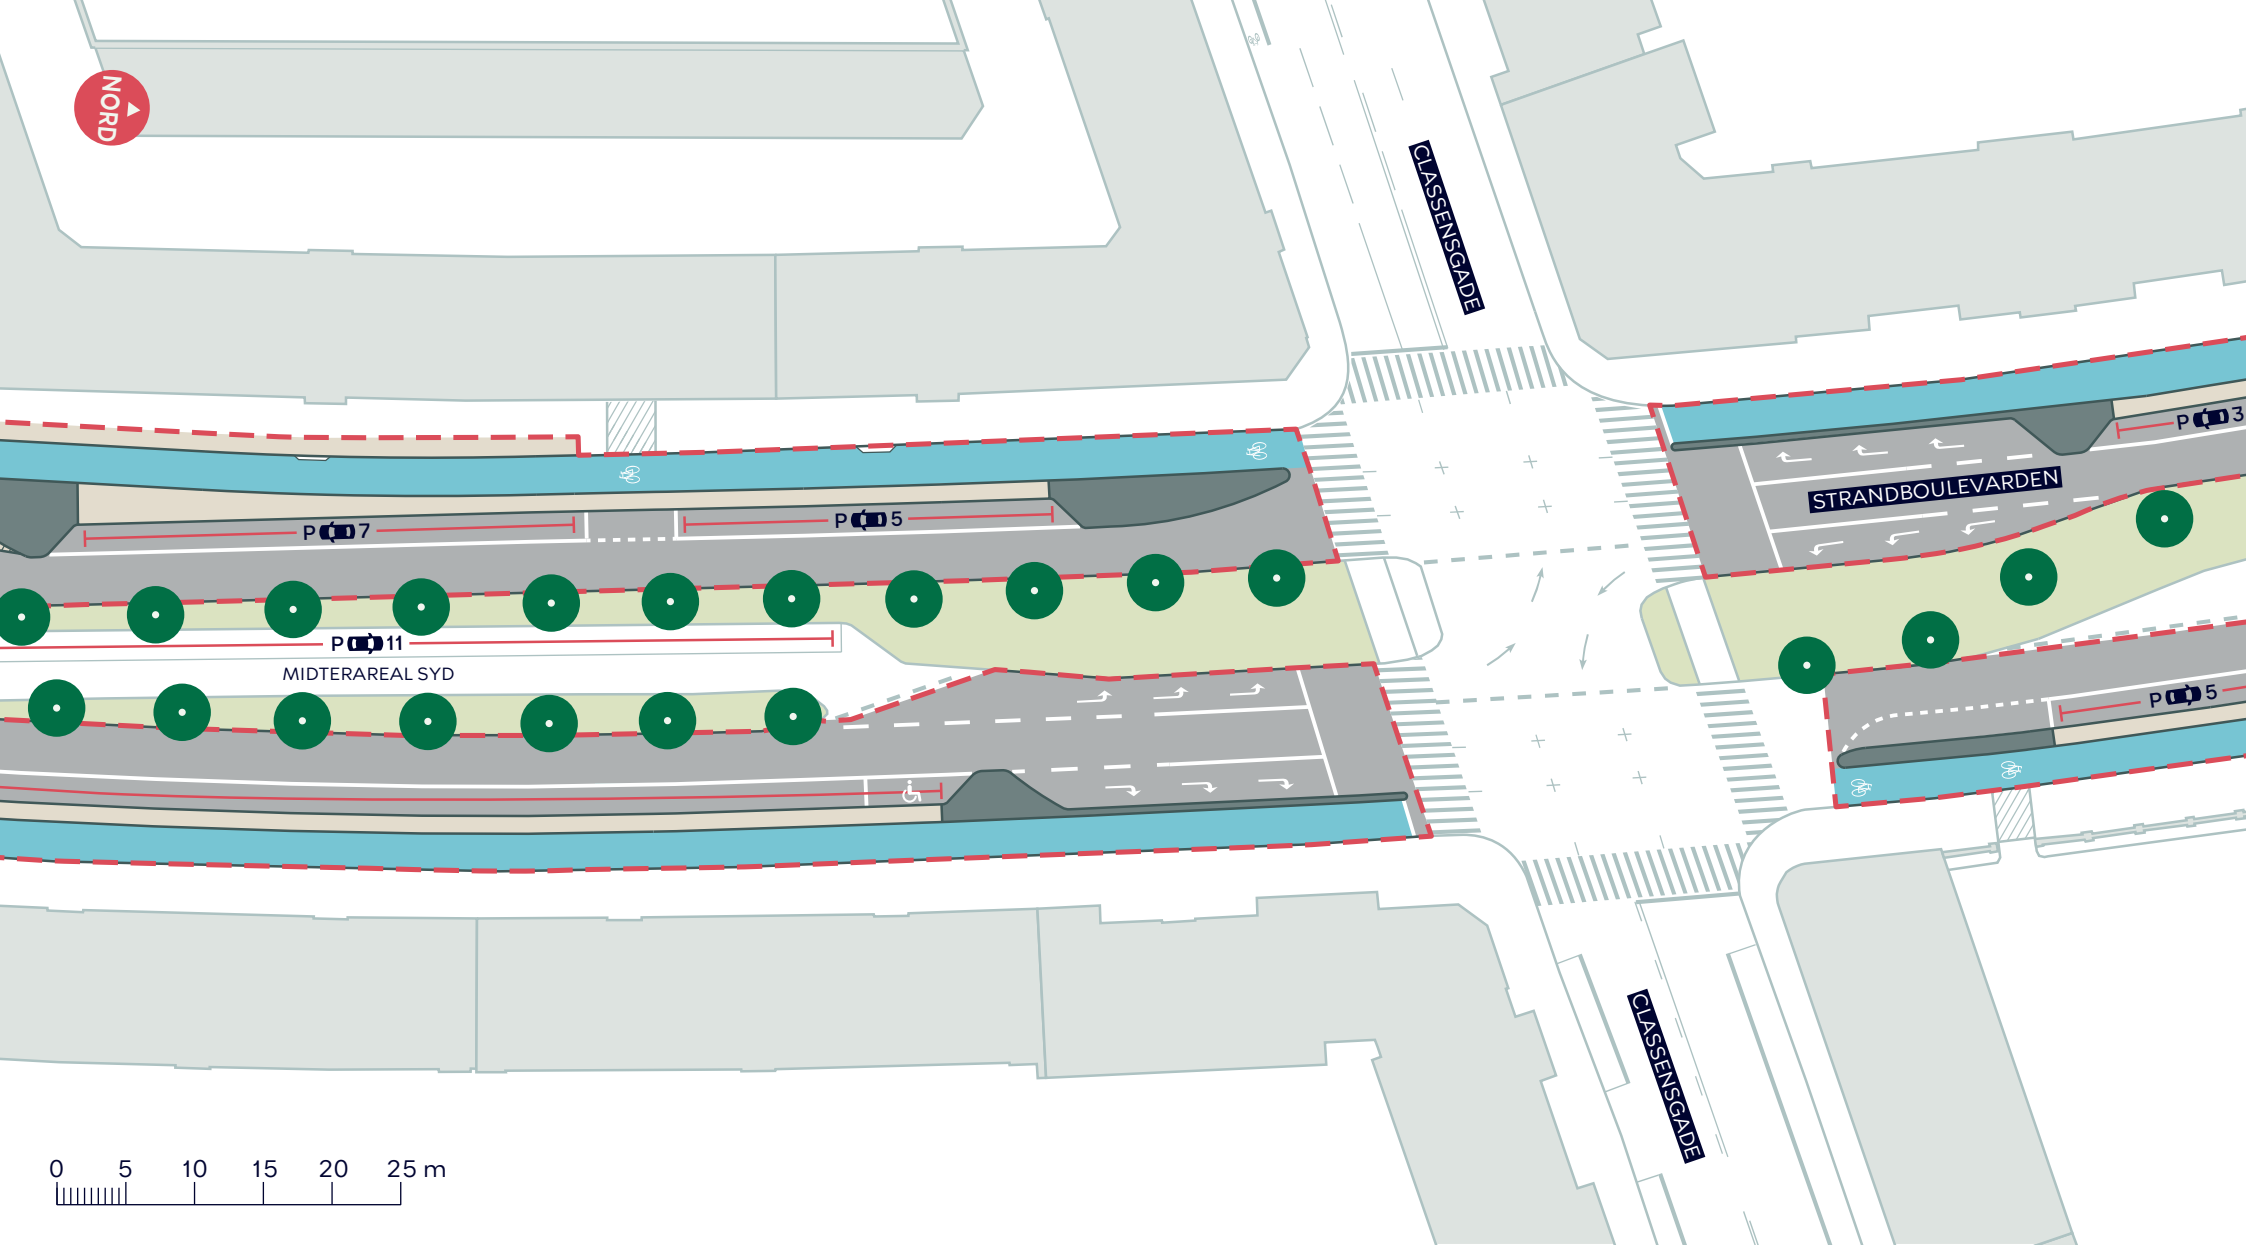


- - - Anlægsområde
- Cykelsti
- Fortov
- Eksisterende træ (0 stk. indenfor anlægsområdet)

STRANDBOULEVARDEN SYD, CYKELSTI
 Østerbro
 Projektforslag, løsning

BILAG 4C



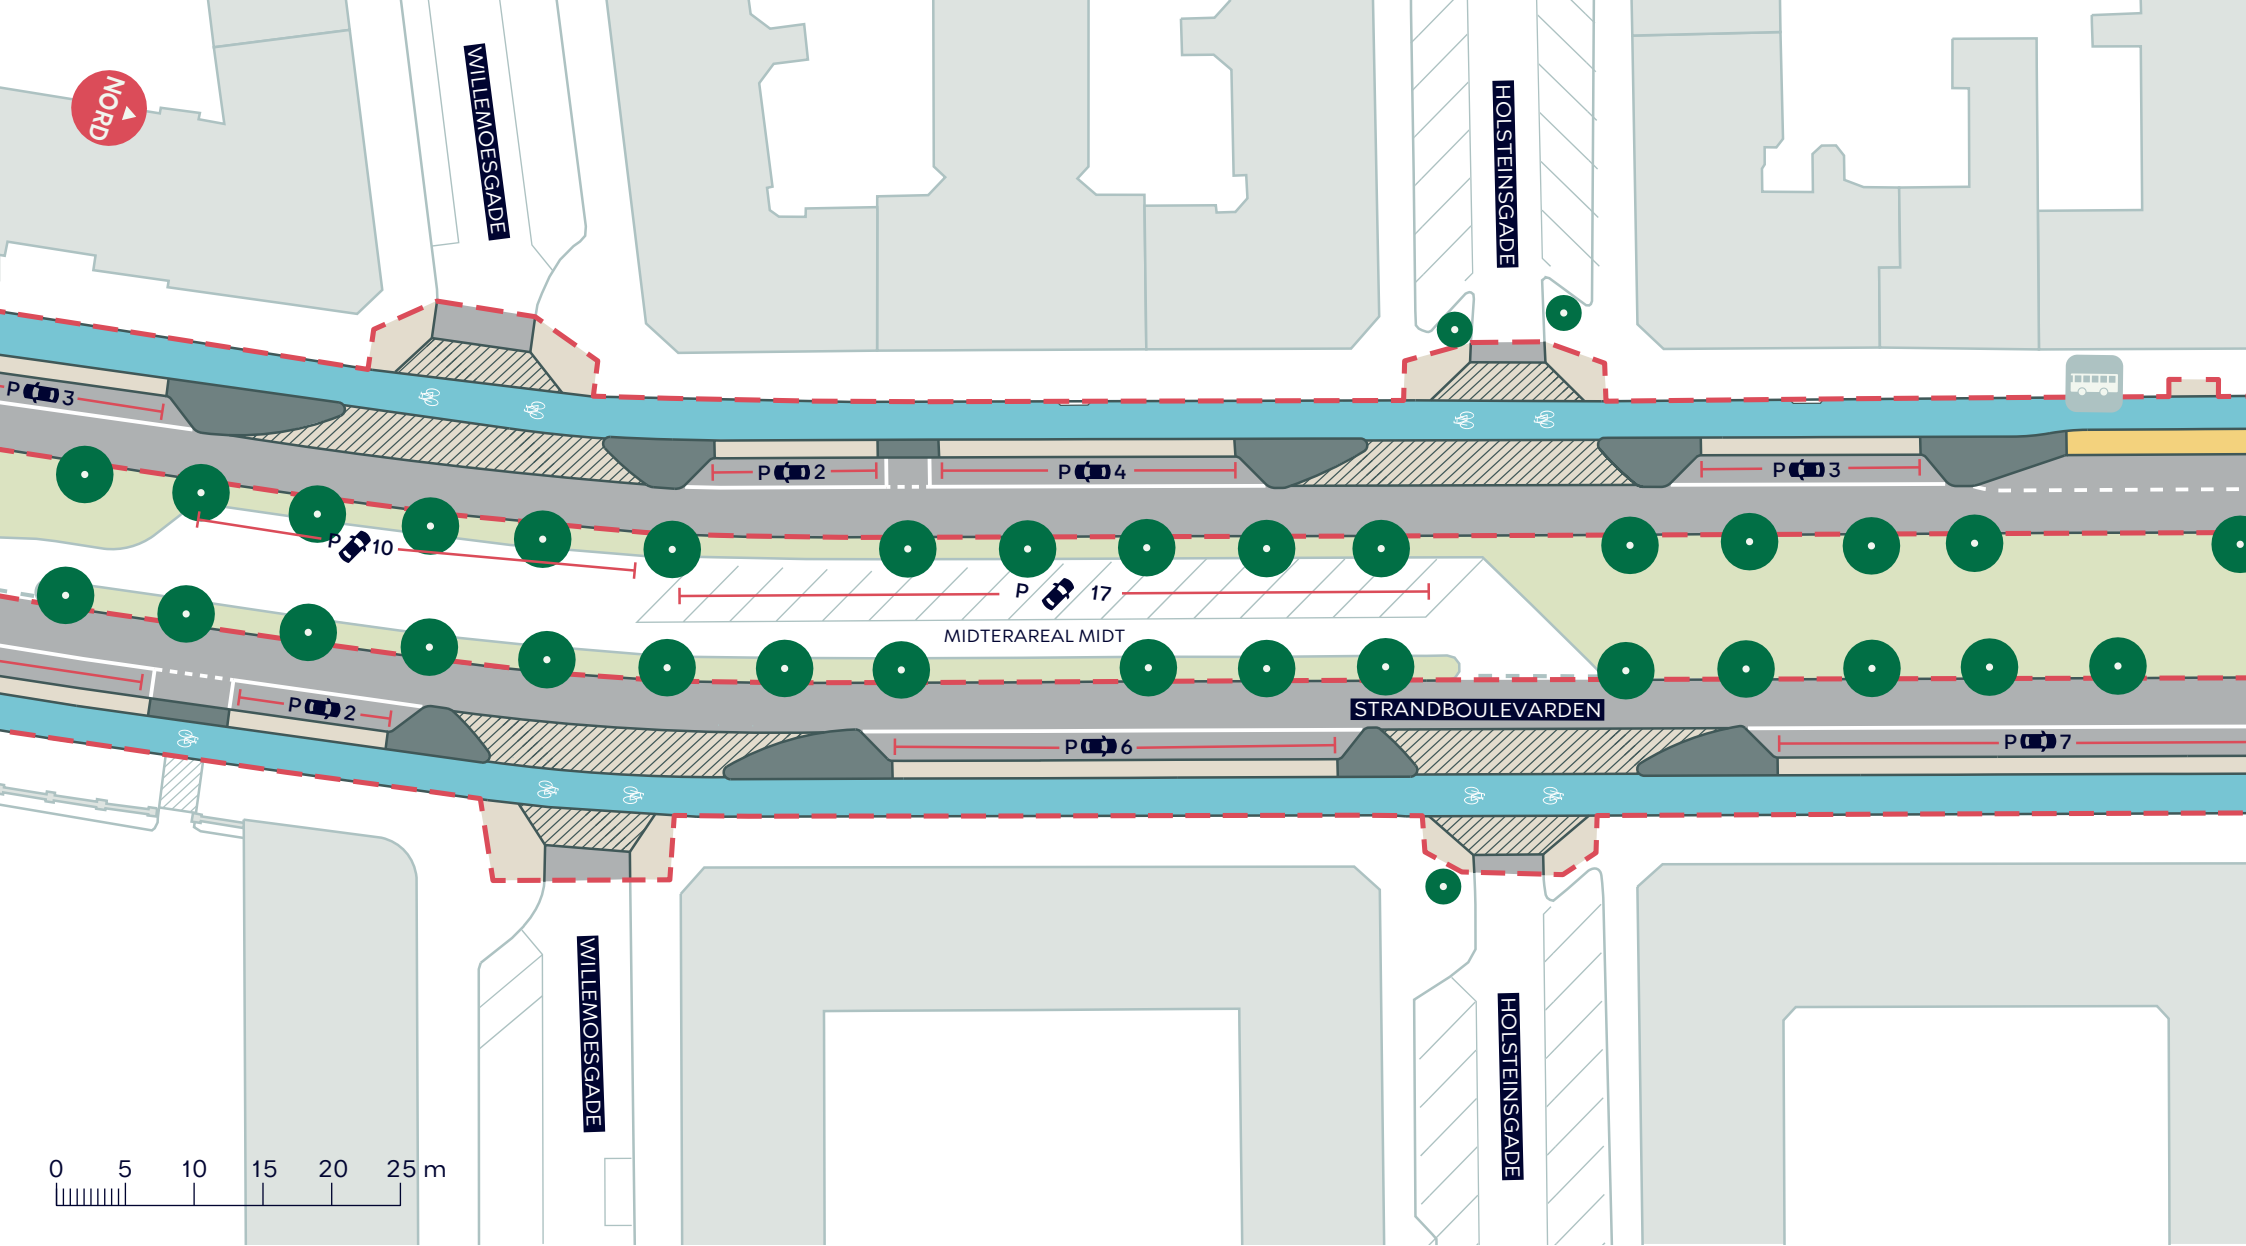

--- Anlægsområde

Cykelsti

Fortov

Overkørsel

Busperron

Eksisterende busstoppested

Eksisterende træ (0 stk. indenfor anlægsområdet)


STRANDBOULEVARDEN SYD, CYKELSTI

Østerbro

Projektforslag, løsning

BILAG 4D




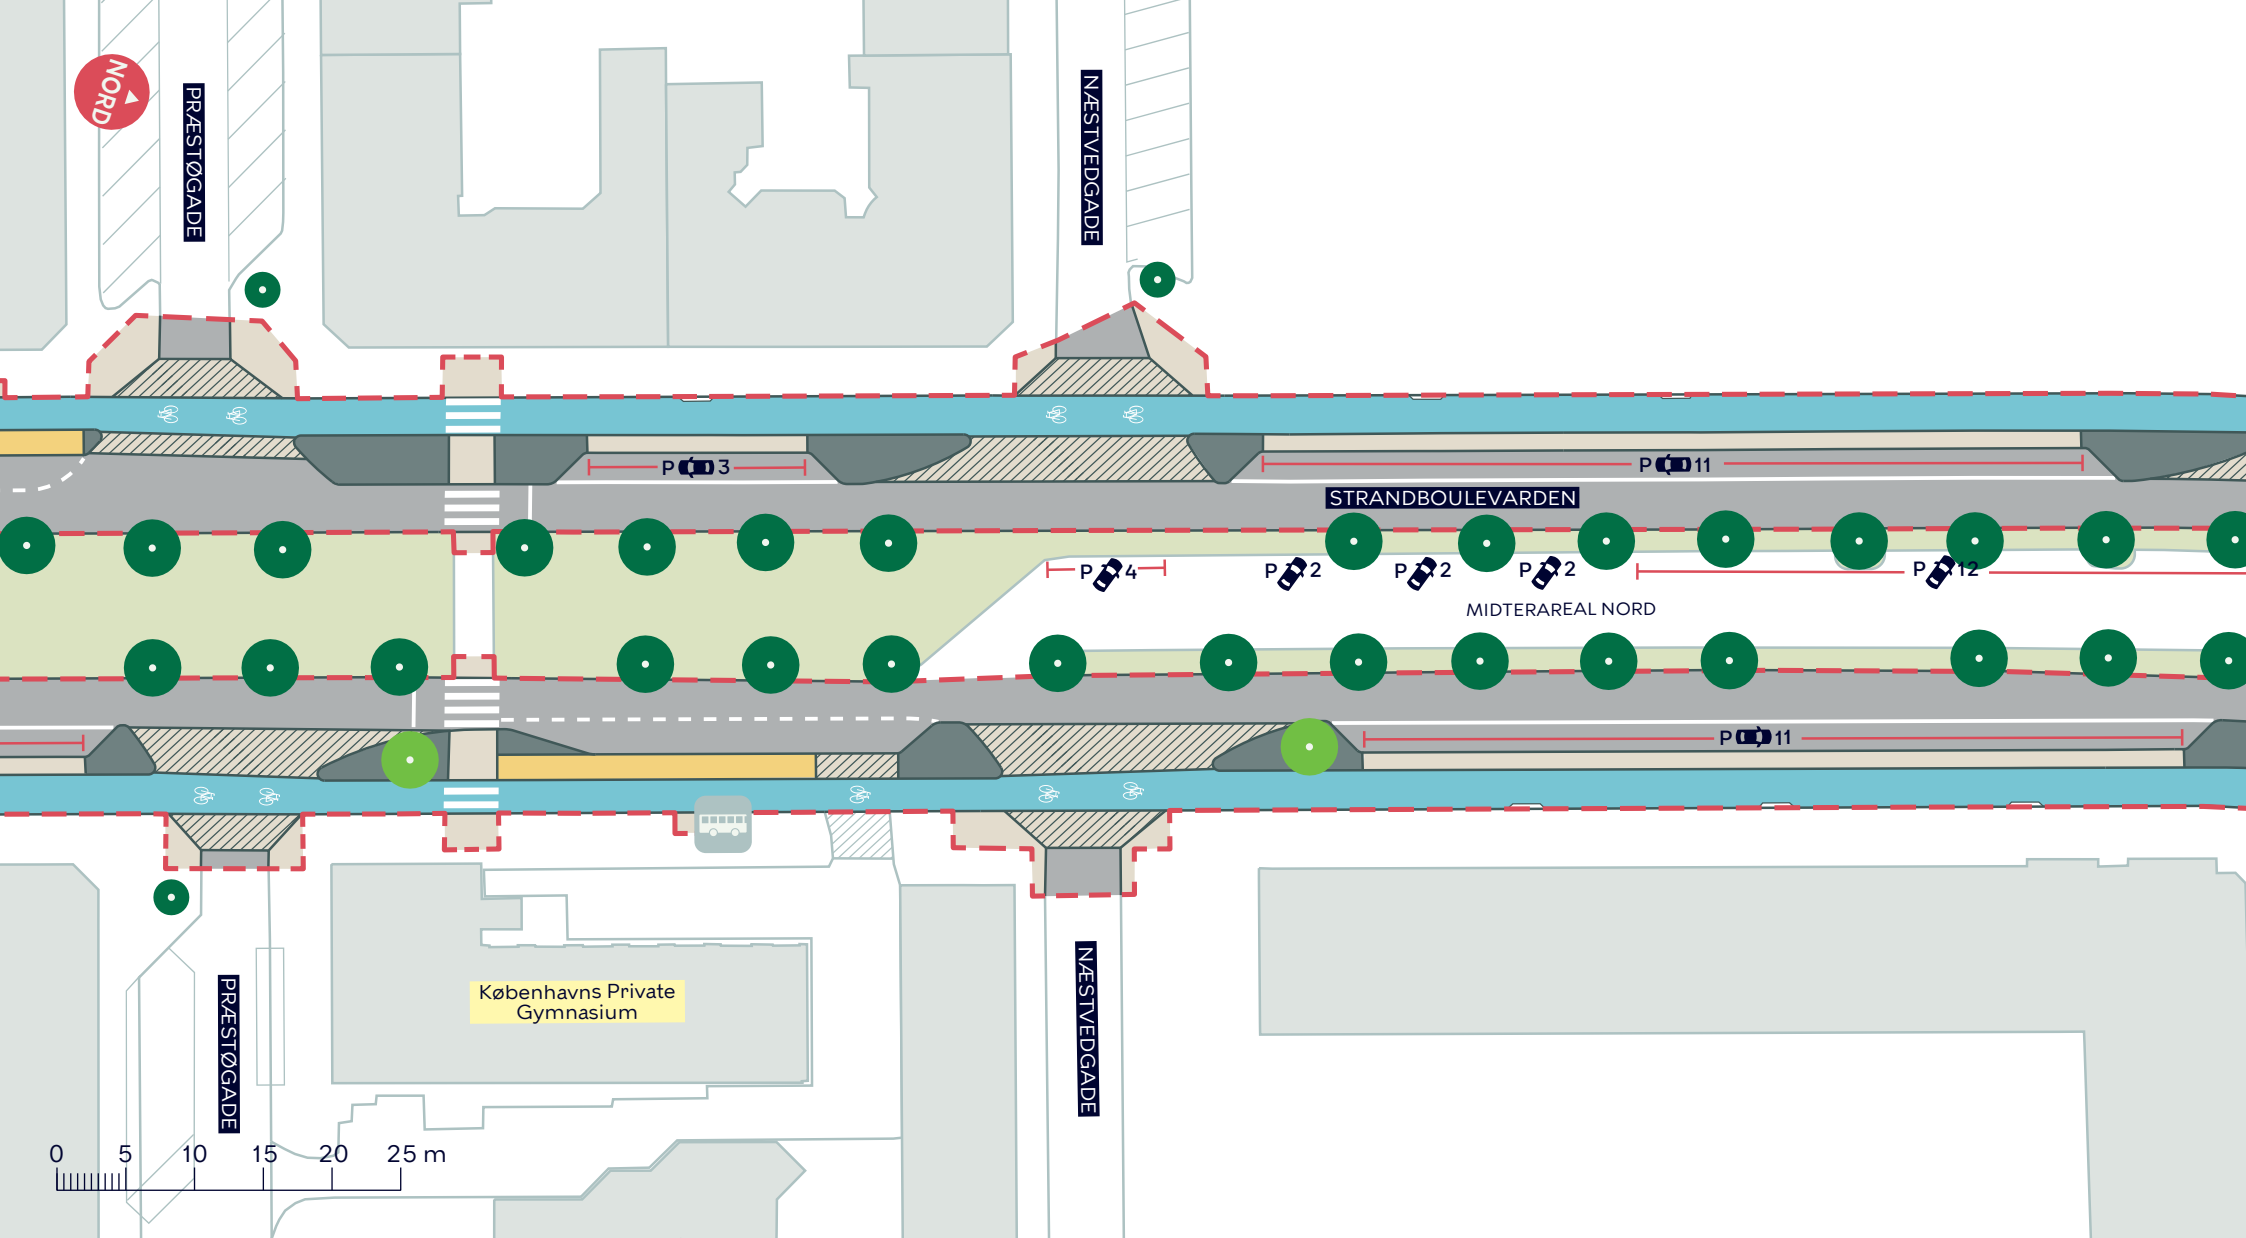

- - - Anlægsområde
- Cykelsti
- Fortov
- Overkørsel
- Busperron
- Eksisterende busstoppested
- Nyt træ (2 stk.)
- Eksisterende træ (0 stk. indenfor anlægsområdet)

STRANDBOULEVARDEN SYD, CYKELSTI
 Østerbro
 Projektforslag, løsning
BILAG 4E



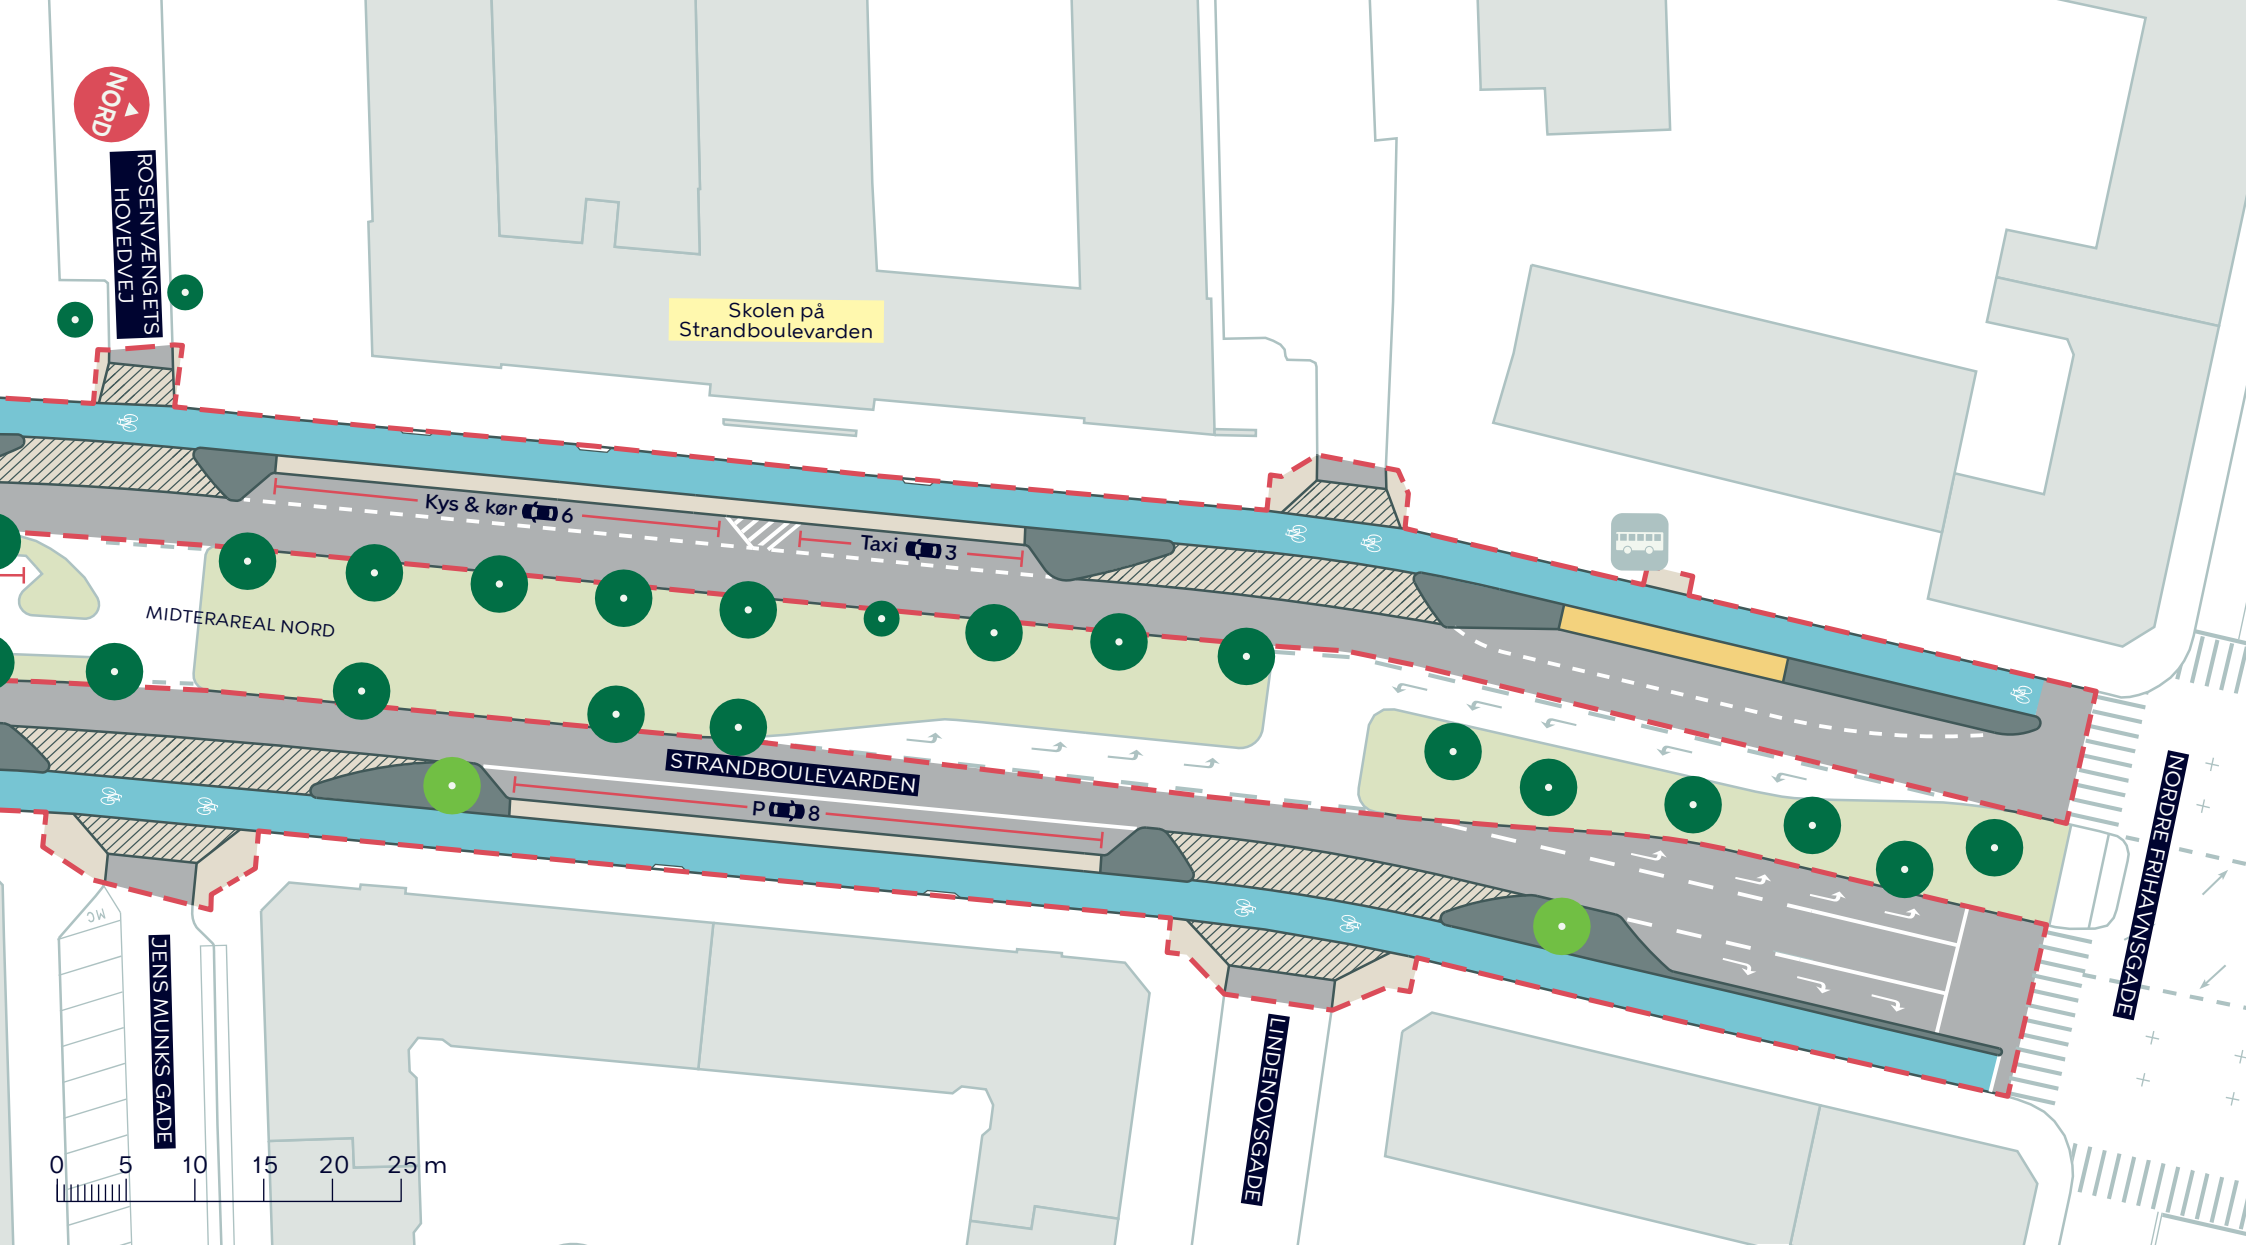

--- Anlægsområde

Cykelsti

Fortov

Overkørsel

Busperron

Eksisterende busstoppested

Nyt træ (2 stk.)

Eksisterende træ (0 stk. indenfor anlægsområdet)

STRANDBOULEVARDEN SYD, CYKELSTI

Østerbro

Projektforslag, løsning

BILAG 4F

