


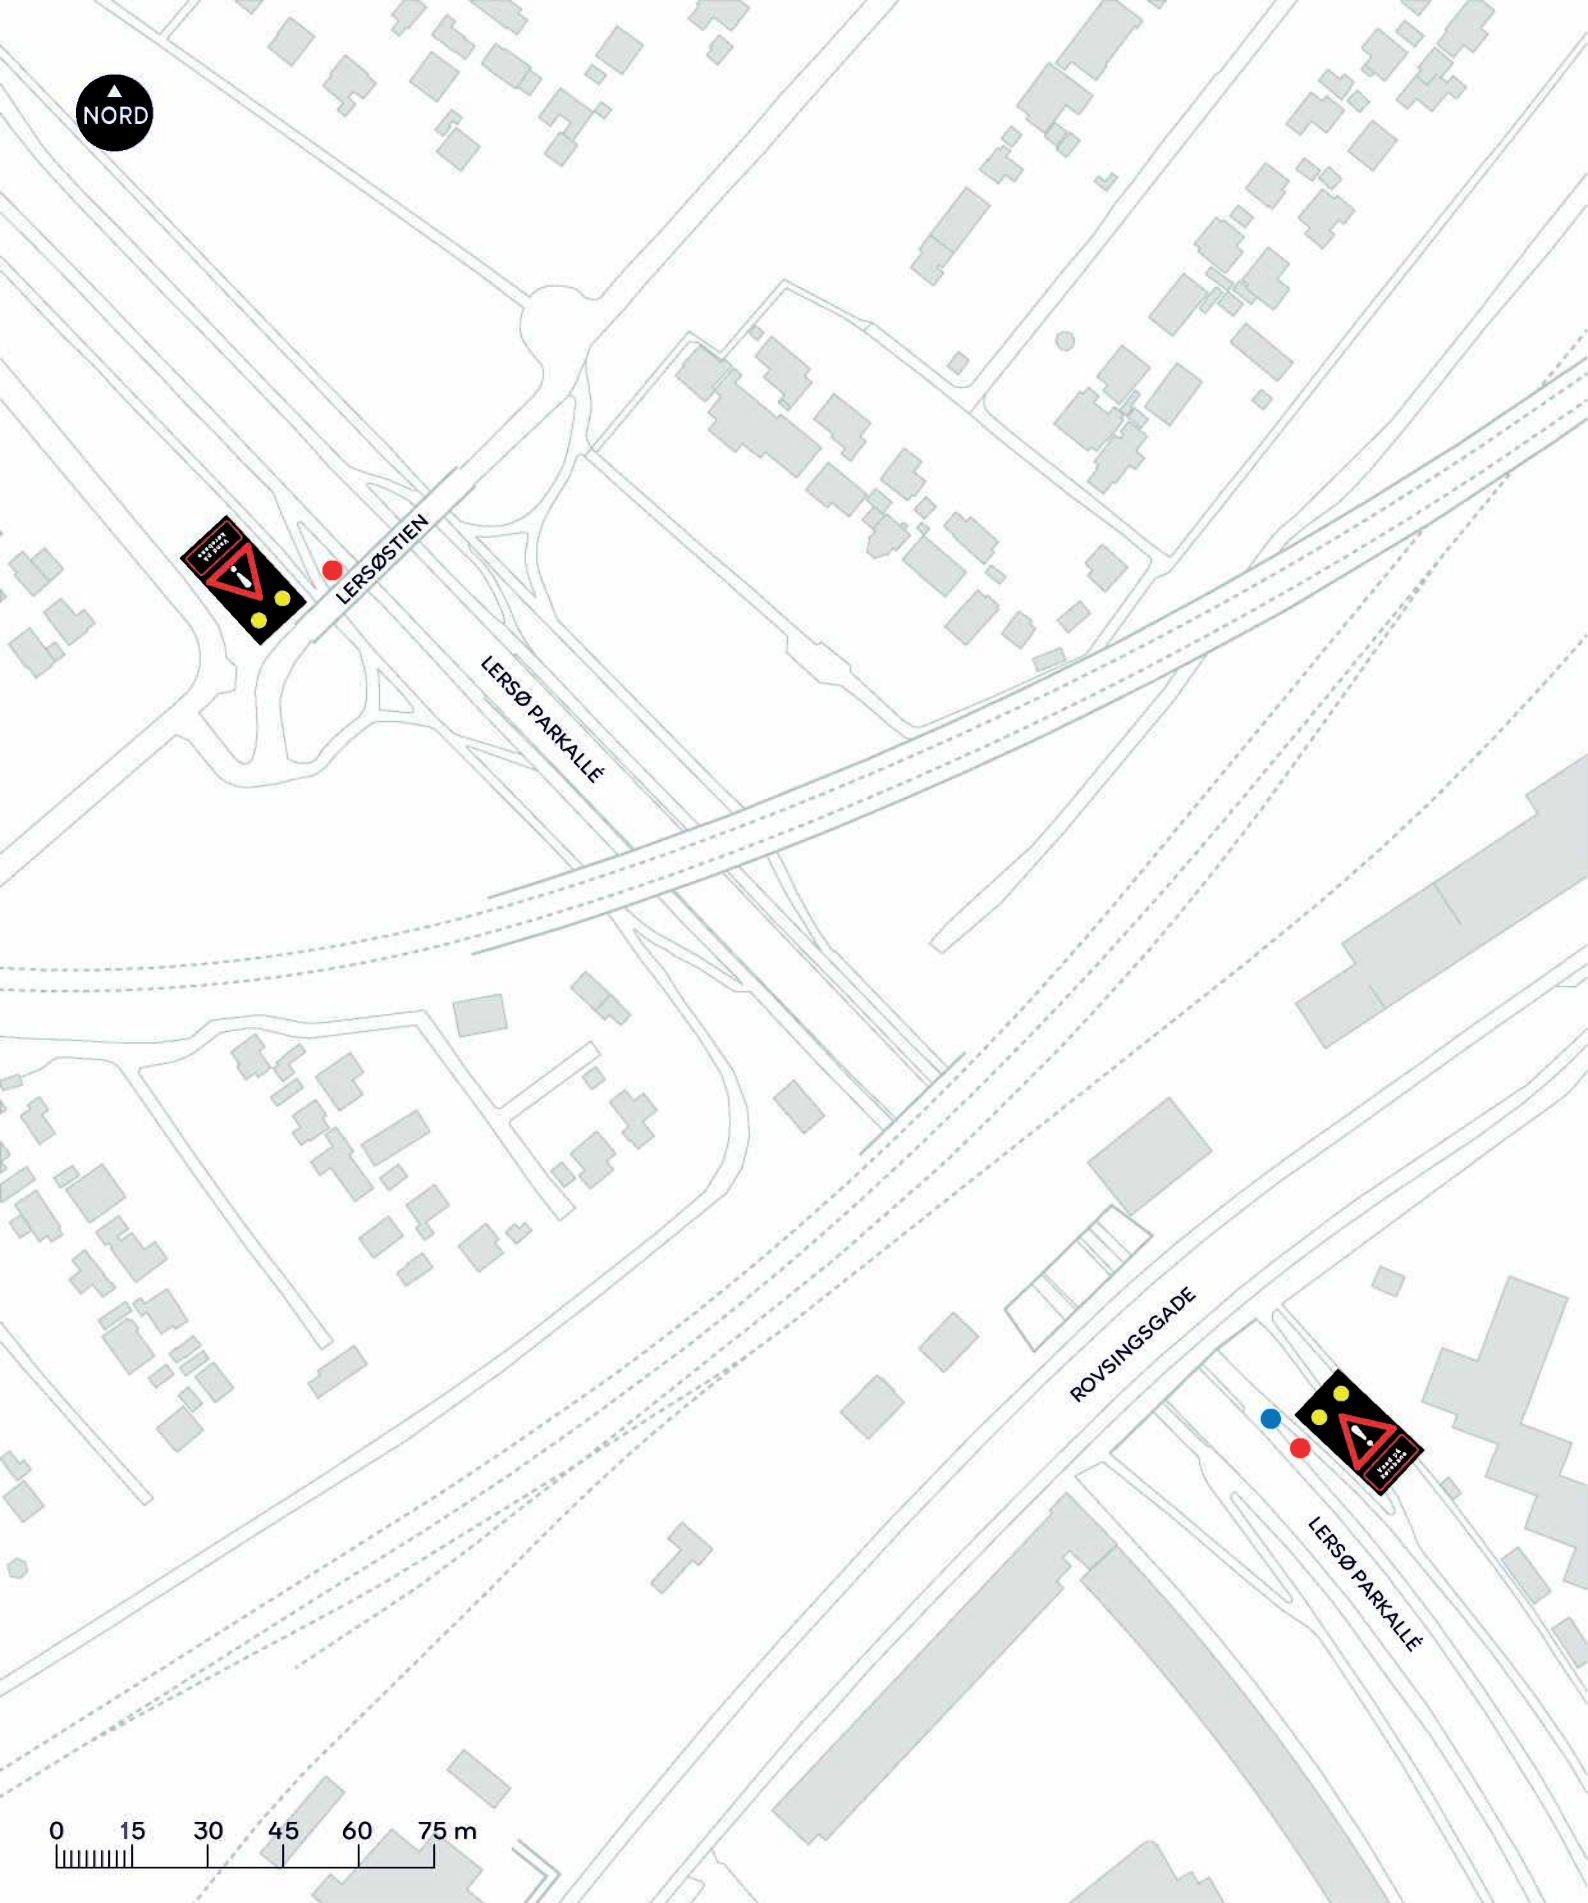

LERSØ PARKALLÉ SYD, SKYBRUDSSIKRING

Bispebjerg og Østerbro

Projektforslag

BILAG 3

- Placering af skilt
- Placering af kamera

