Eksisterende snit, facade mod syd

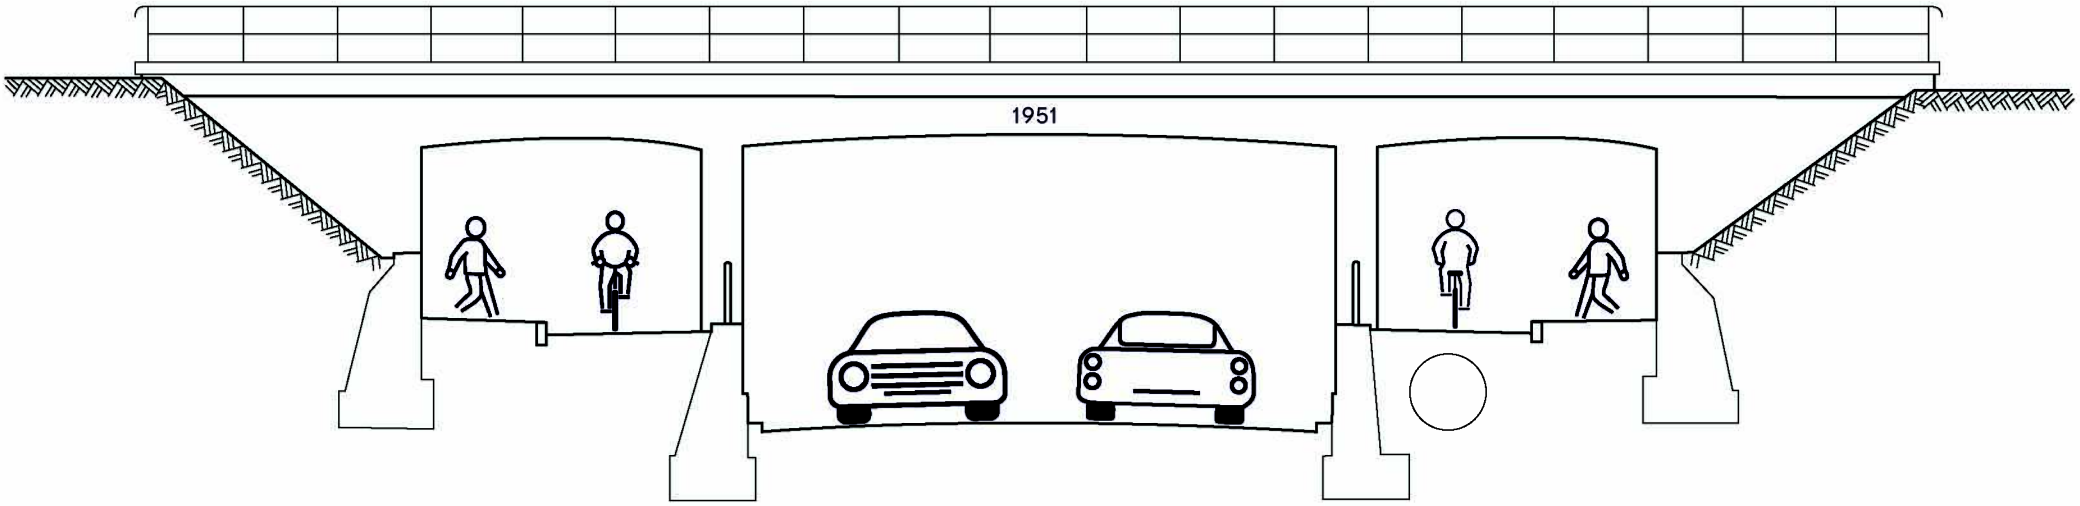

Tværsnit der viser cykel- og gangsti som er hævet i forhold til vejbane

LERSØ PARKALLÉ SYD, SKYBRUDSSIKRING

Bispebjerg og Østerbro

Eksisterende snit

BILAG 4

KØBENHAVNS KOMMUNE