

EGILSGADE

NEDGRAVEDE AFFALDSLØSNINGER I EGILSGADE OG GUNLØGSGADE

Amager Vest

Eksisterende forhold



BILAG 3A

--- Anlægsområde

//// Overkørsel

● Træ (1 stk.)



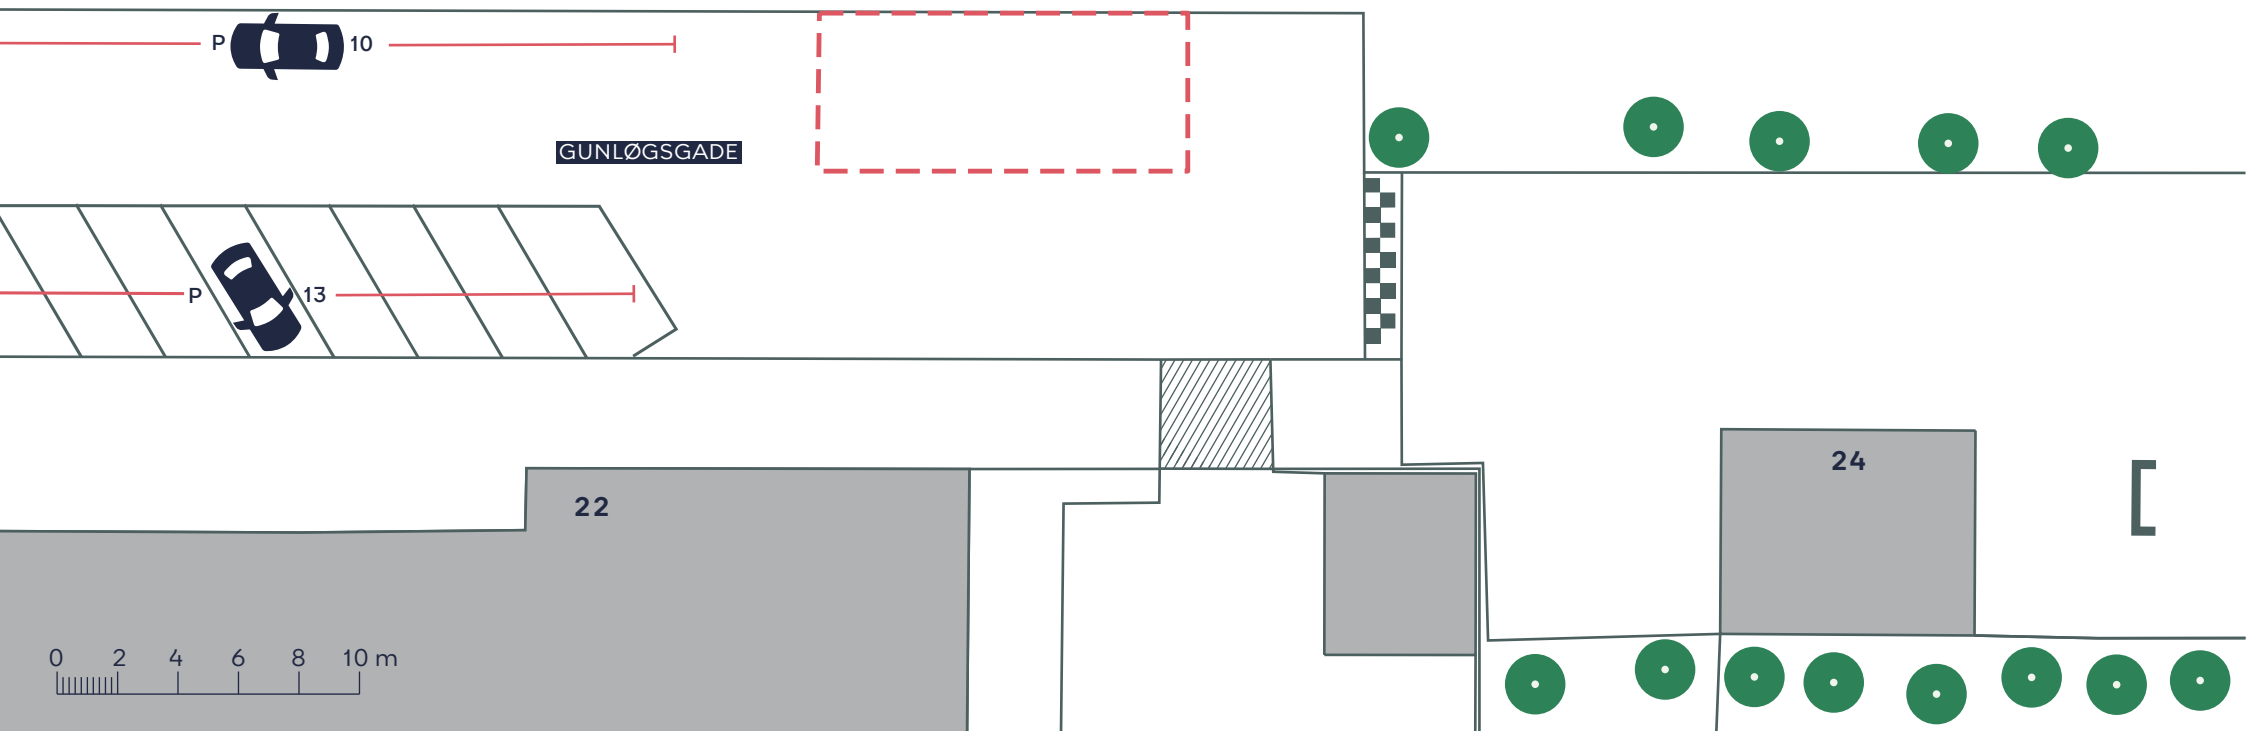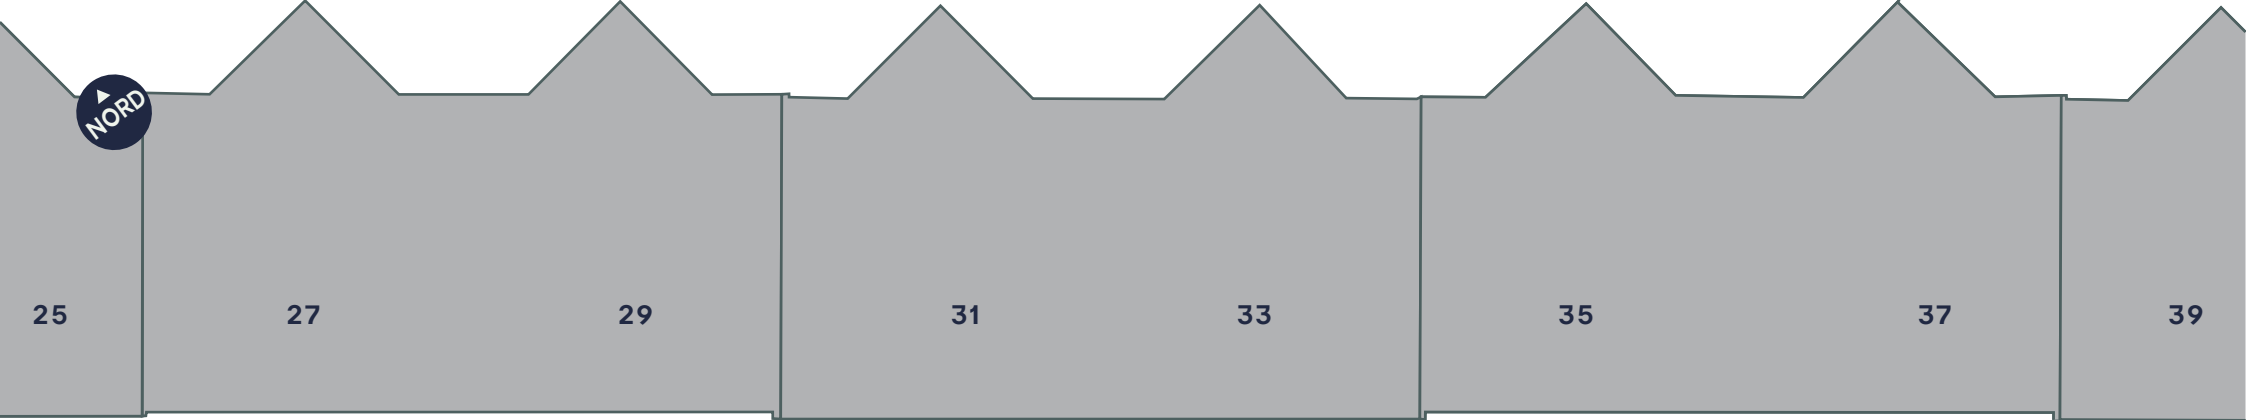

- - - Anlægsområde
- /////// Overkørsel
- Træ

NEDGRAVEDE AFFALDSLØSNINGER I EGILSGADE OG GUNLØGSGADE

Amager Vest
Eksisterende forhold

BILAG 3B

