













-  Anlægsområde
-  Fliser
-  Enkeltrettet cykelsti
-  Udeservering
-  Chaussésten
-  Bænke
-  Chaussésten savede
-  Cykelparkering
-  Asfalt
-  Nyt træ (6 stk.)
-  Dobbeltrettet cykelsti
-  Modstrømscykelsti


REVENTLOWSGADE
 Vesterbro
 Projekt forslag
Bilag 4A





KØBENHAVNS HOVEDBANEGÅRD

TJETGENSBRO

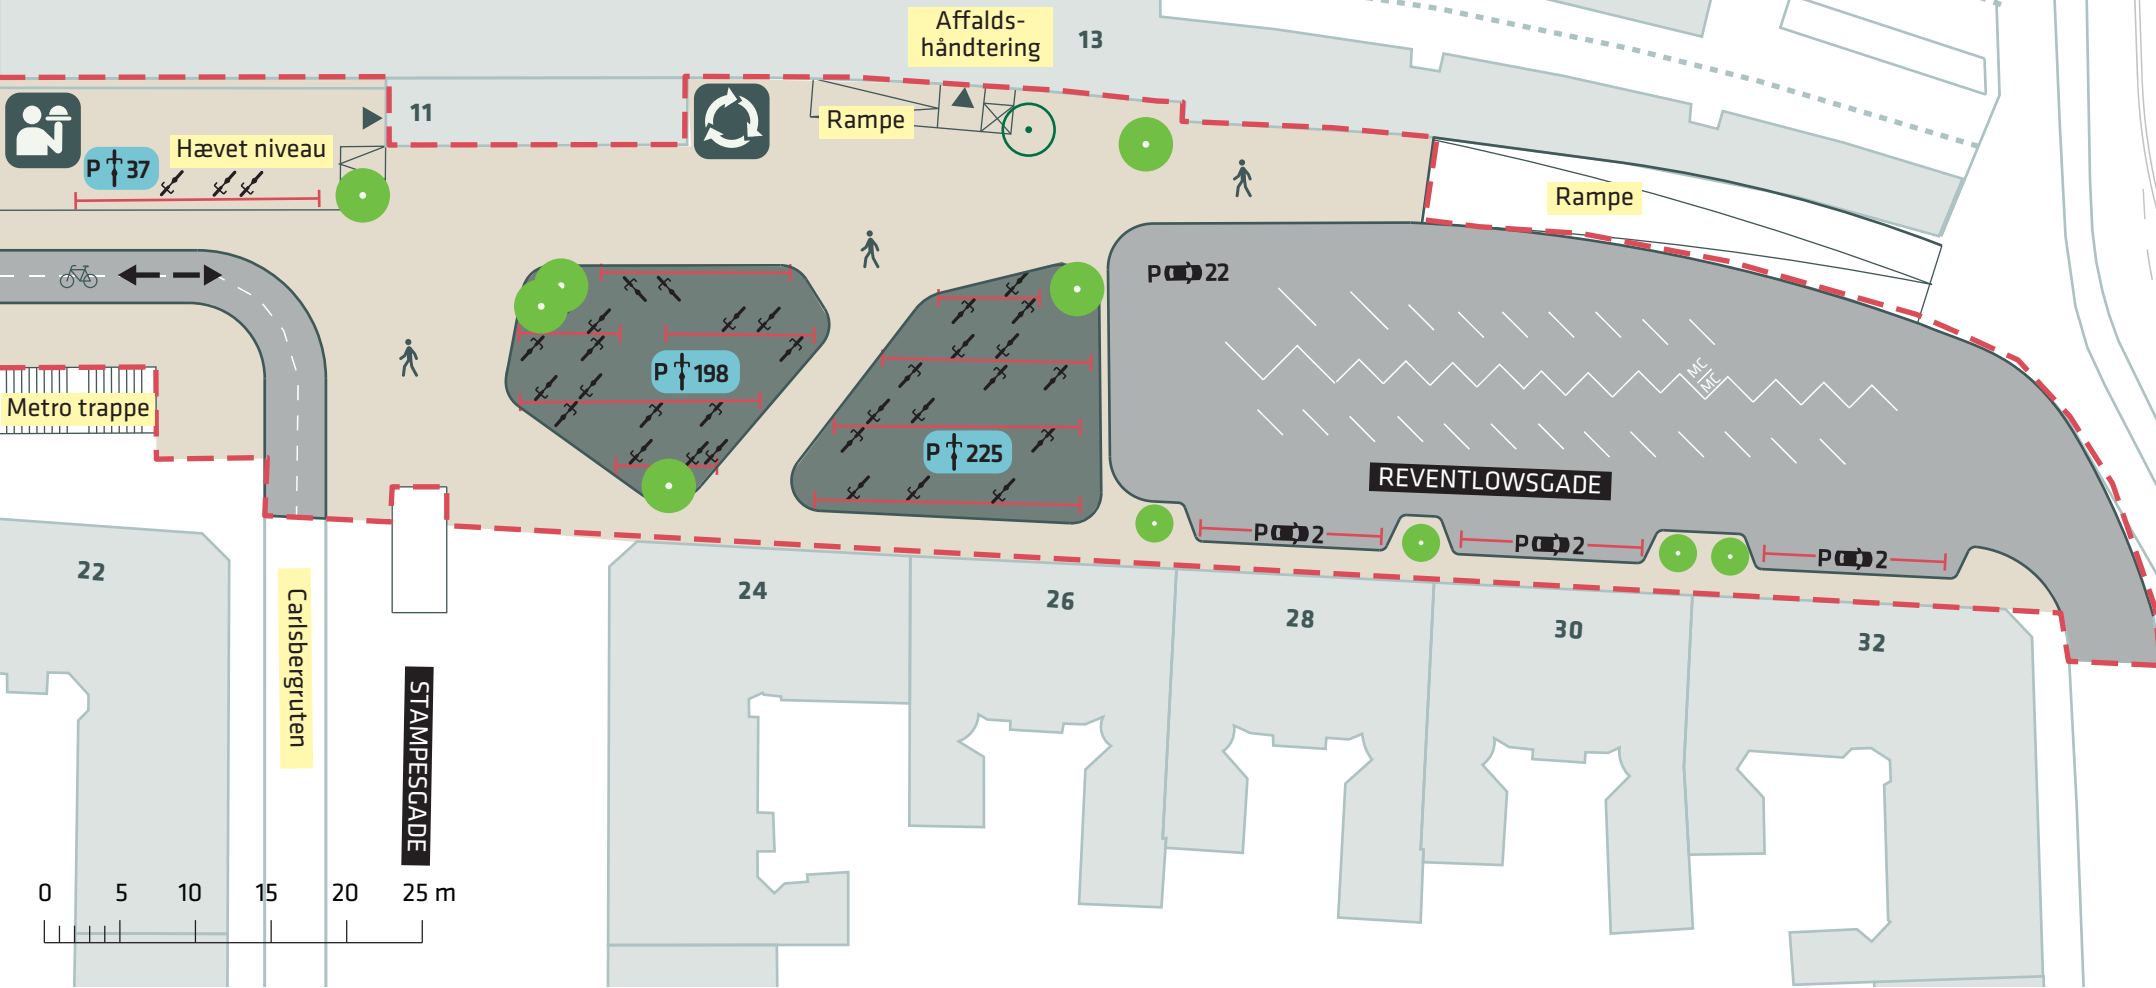

--- Anlægsområde

Fliser

↔ Dobbeltrettet cykelsti

REVENTLOWSGADE



Udeservering

Chaussésten

● Nyt træ (10stk.)

Vesterbro



Affaldscontainer, DSB

Asfalt

○ Træ der fældes (1 stk.)

Projekt forslag

Bilag 4B

