


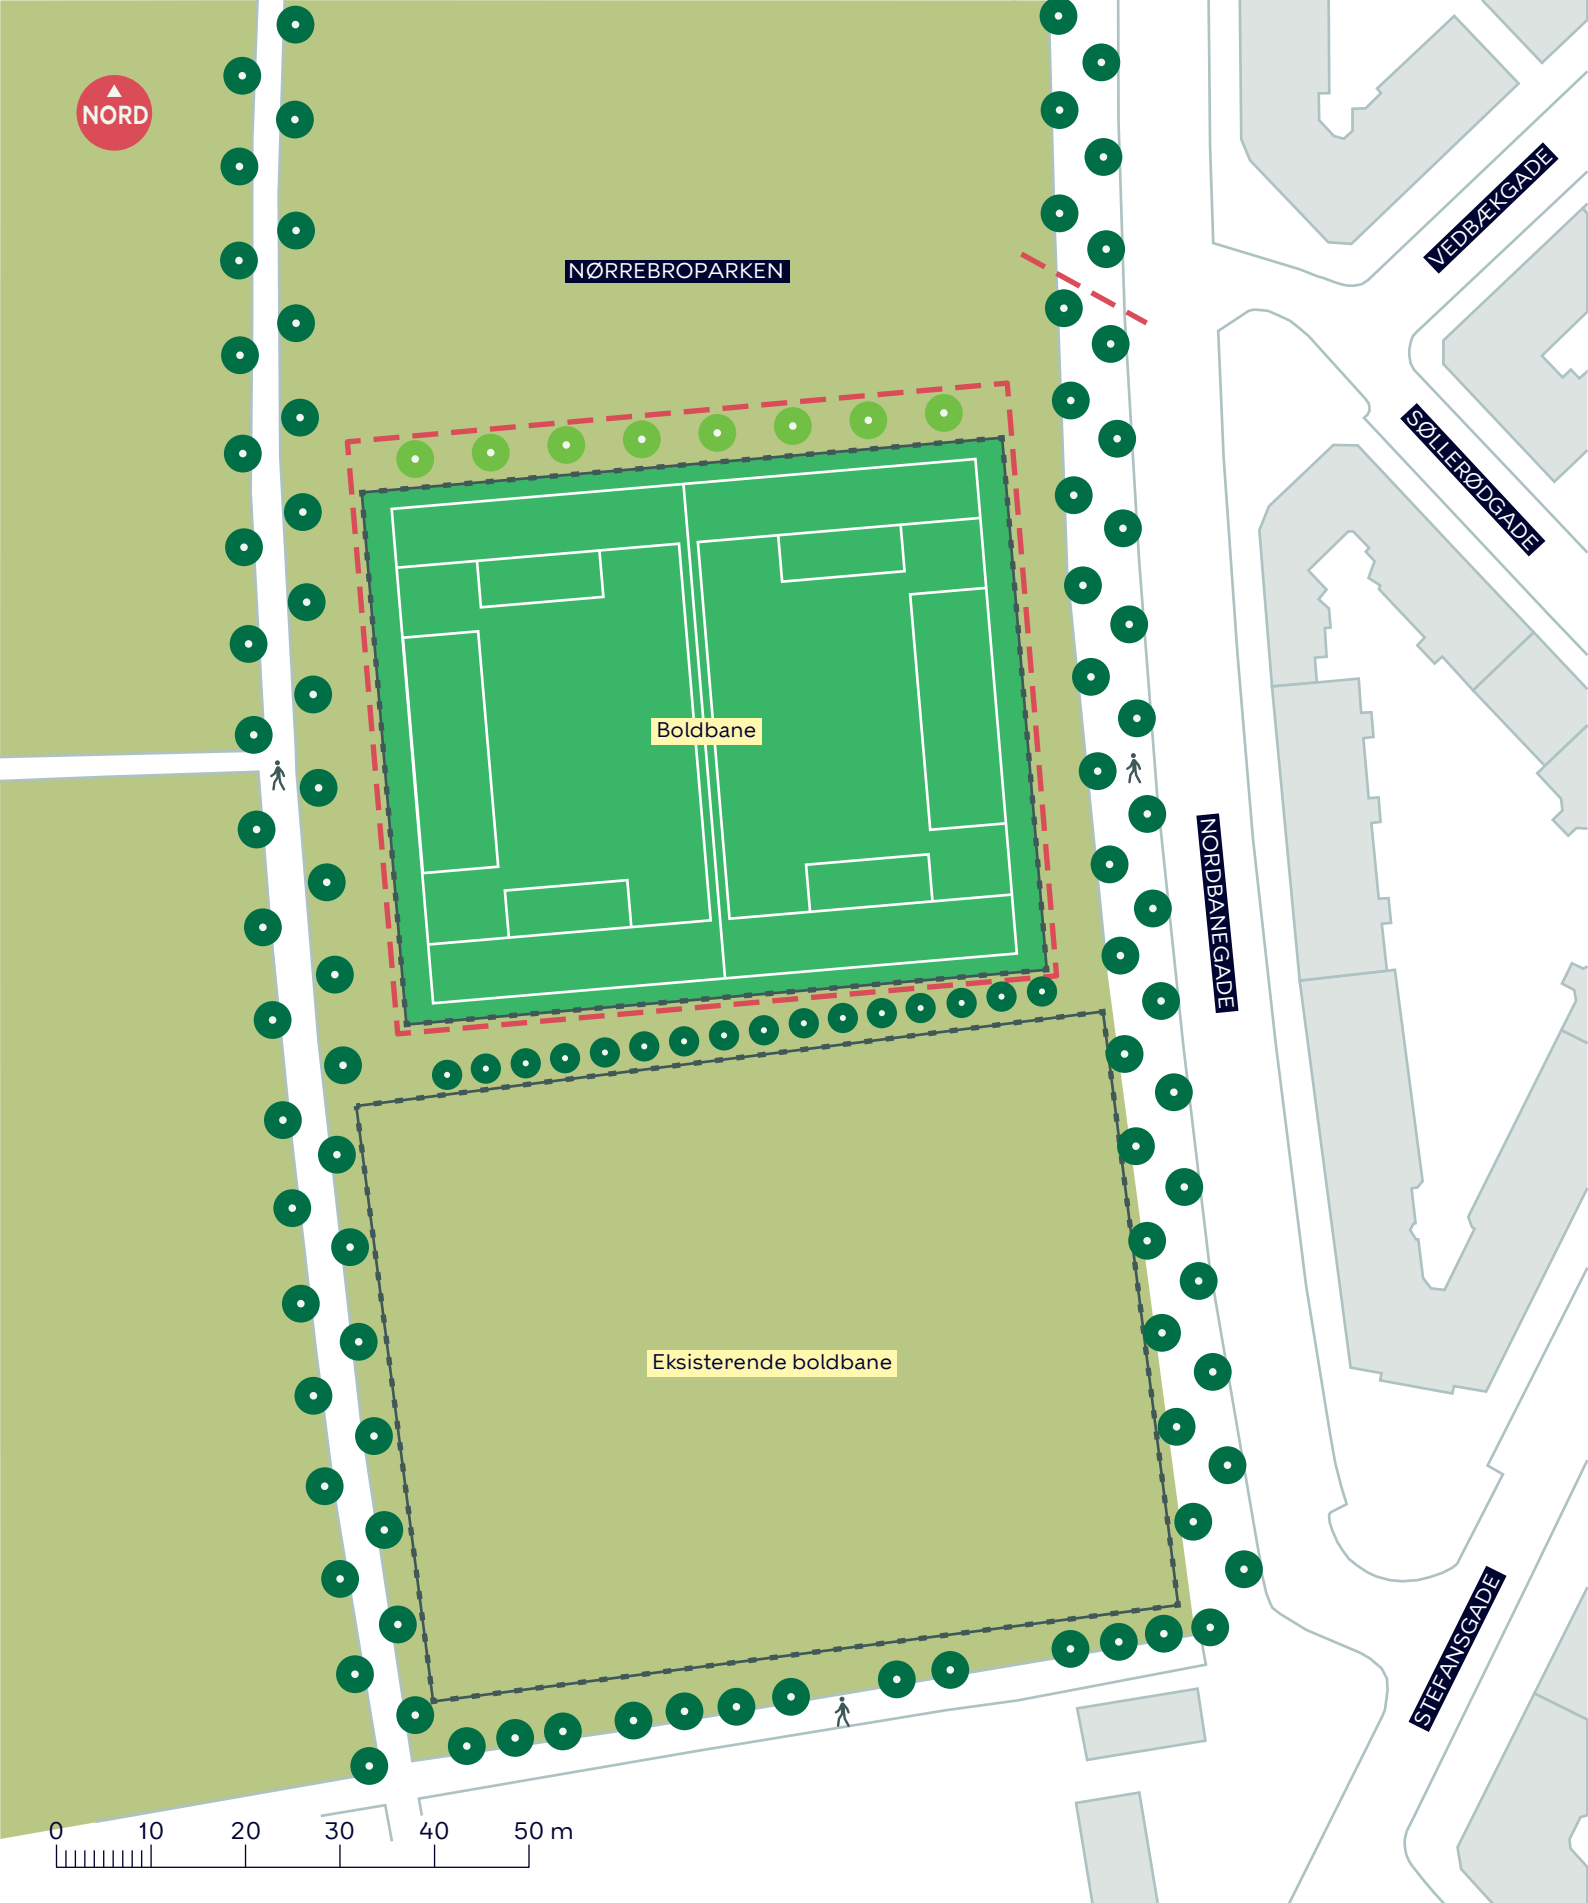

--- Anlægsområde

Kunstgræs

Nyt træ (8 stk.)

Eksisterende træ

## KUNSTGRÆSBANE I NØRREBROPARKEN

Nørrebro  
Projektforslag

BILAG 4

