


--- Anlægsområde

● Eksist. træ

FARUMRUTEN
Brønshøj-Husum
Eksisterende forhold
BILAG 3 SAMLET



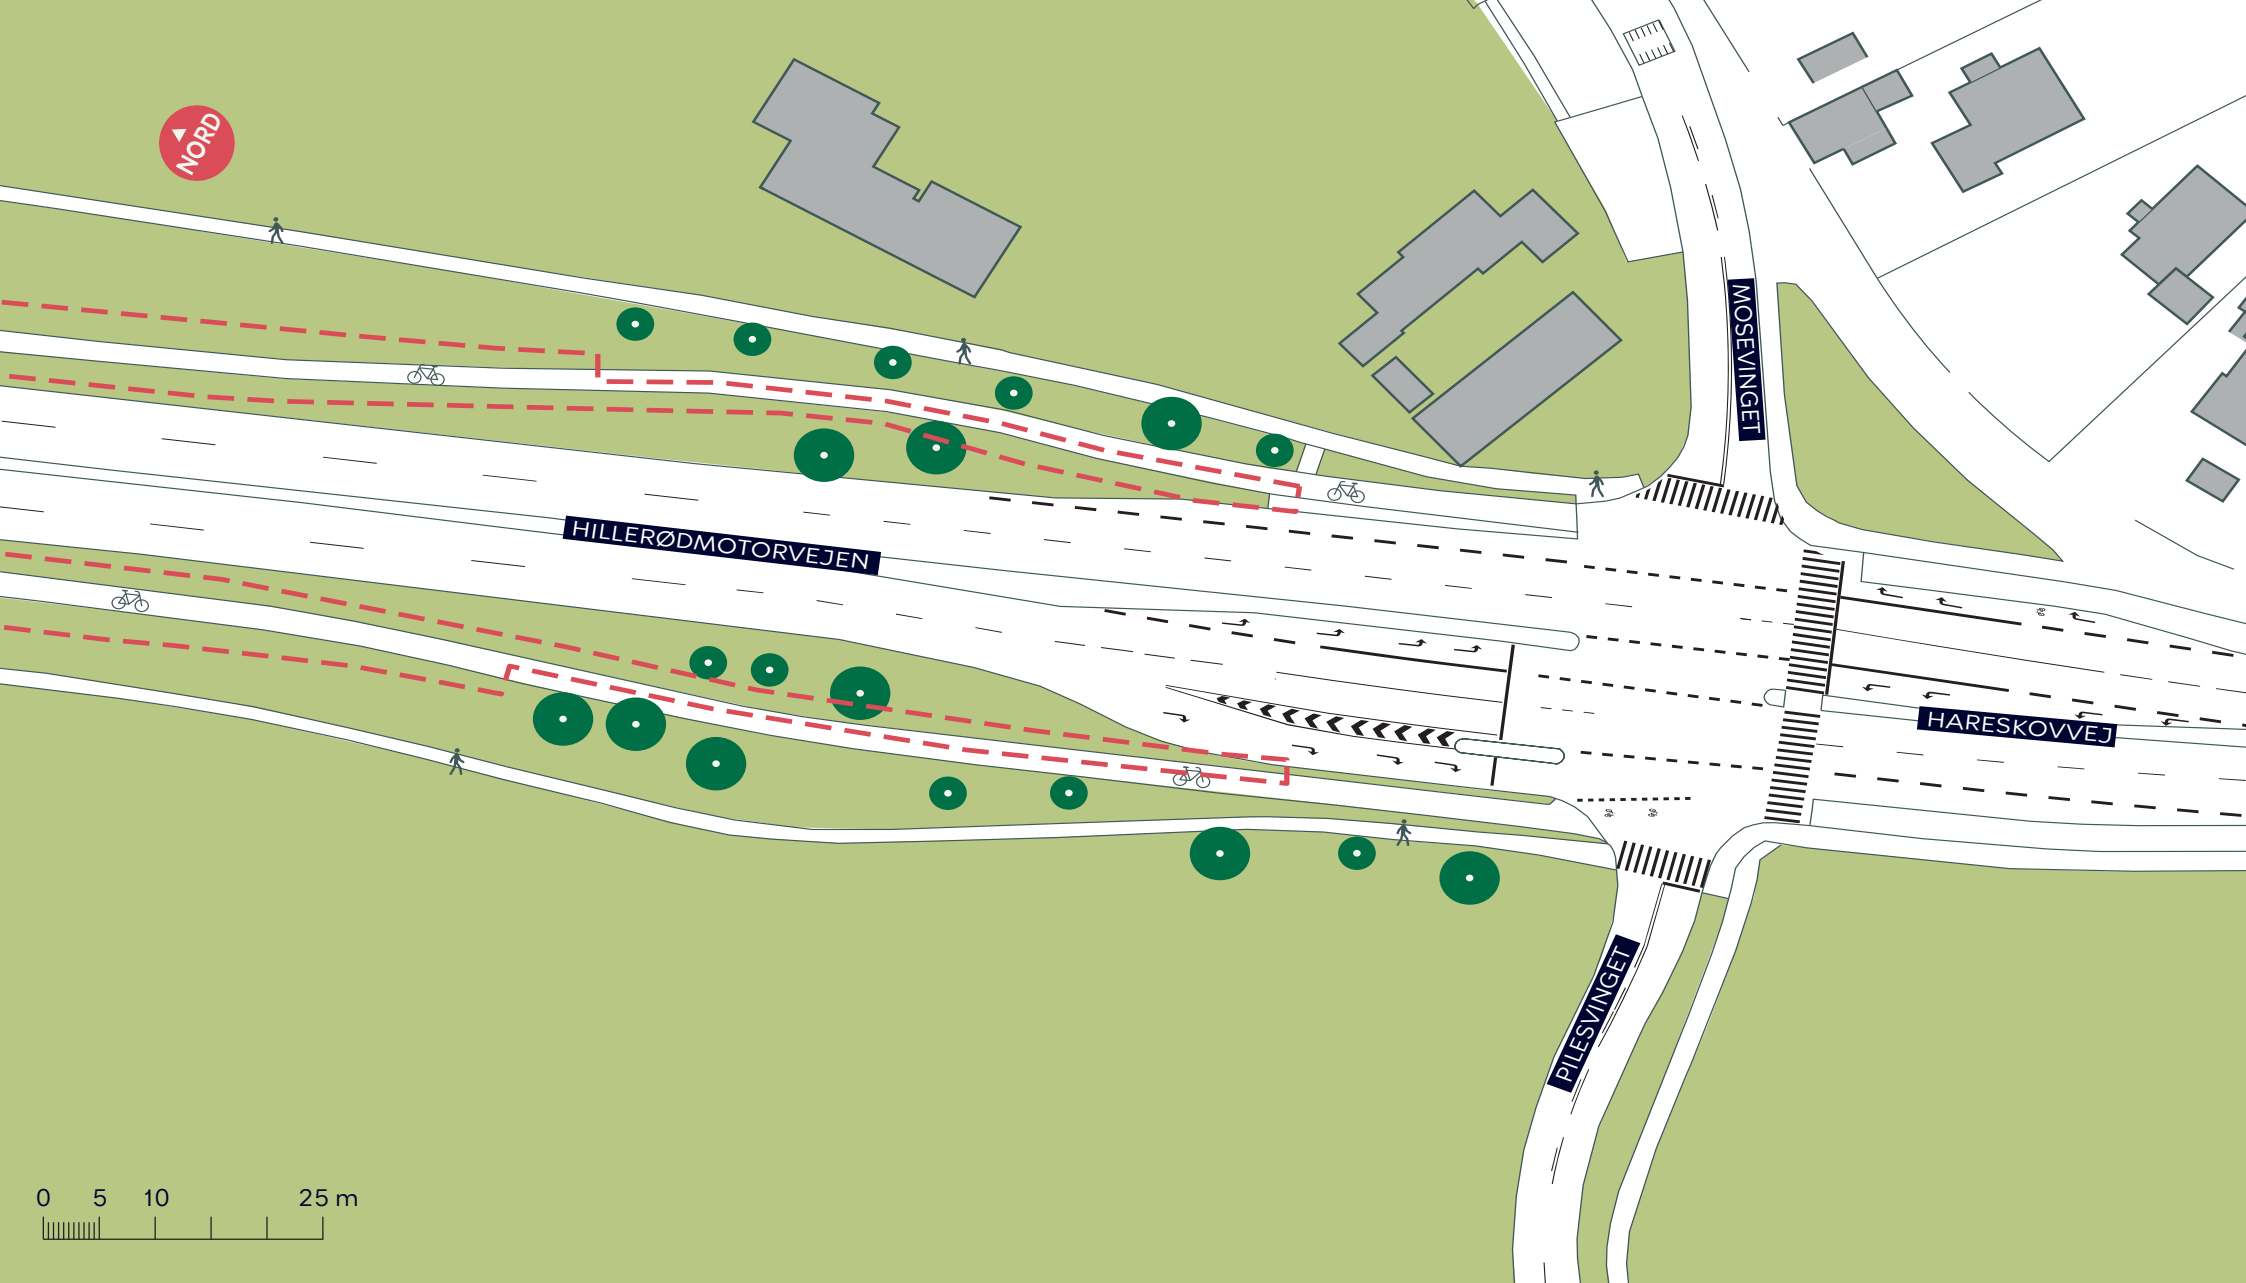


--- Anlægsområde

● Eksist. træ

FARUMRUTEN
Brønshøj-Husum
Eksisterende forhold
BILAG 3A



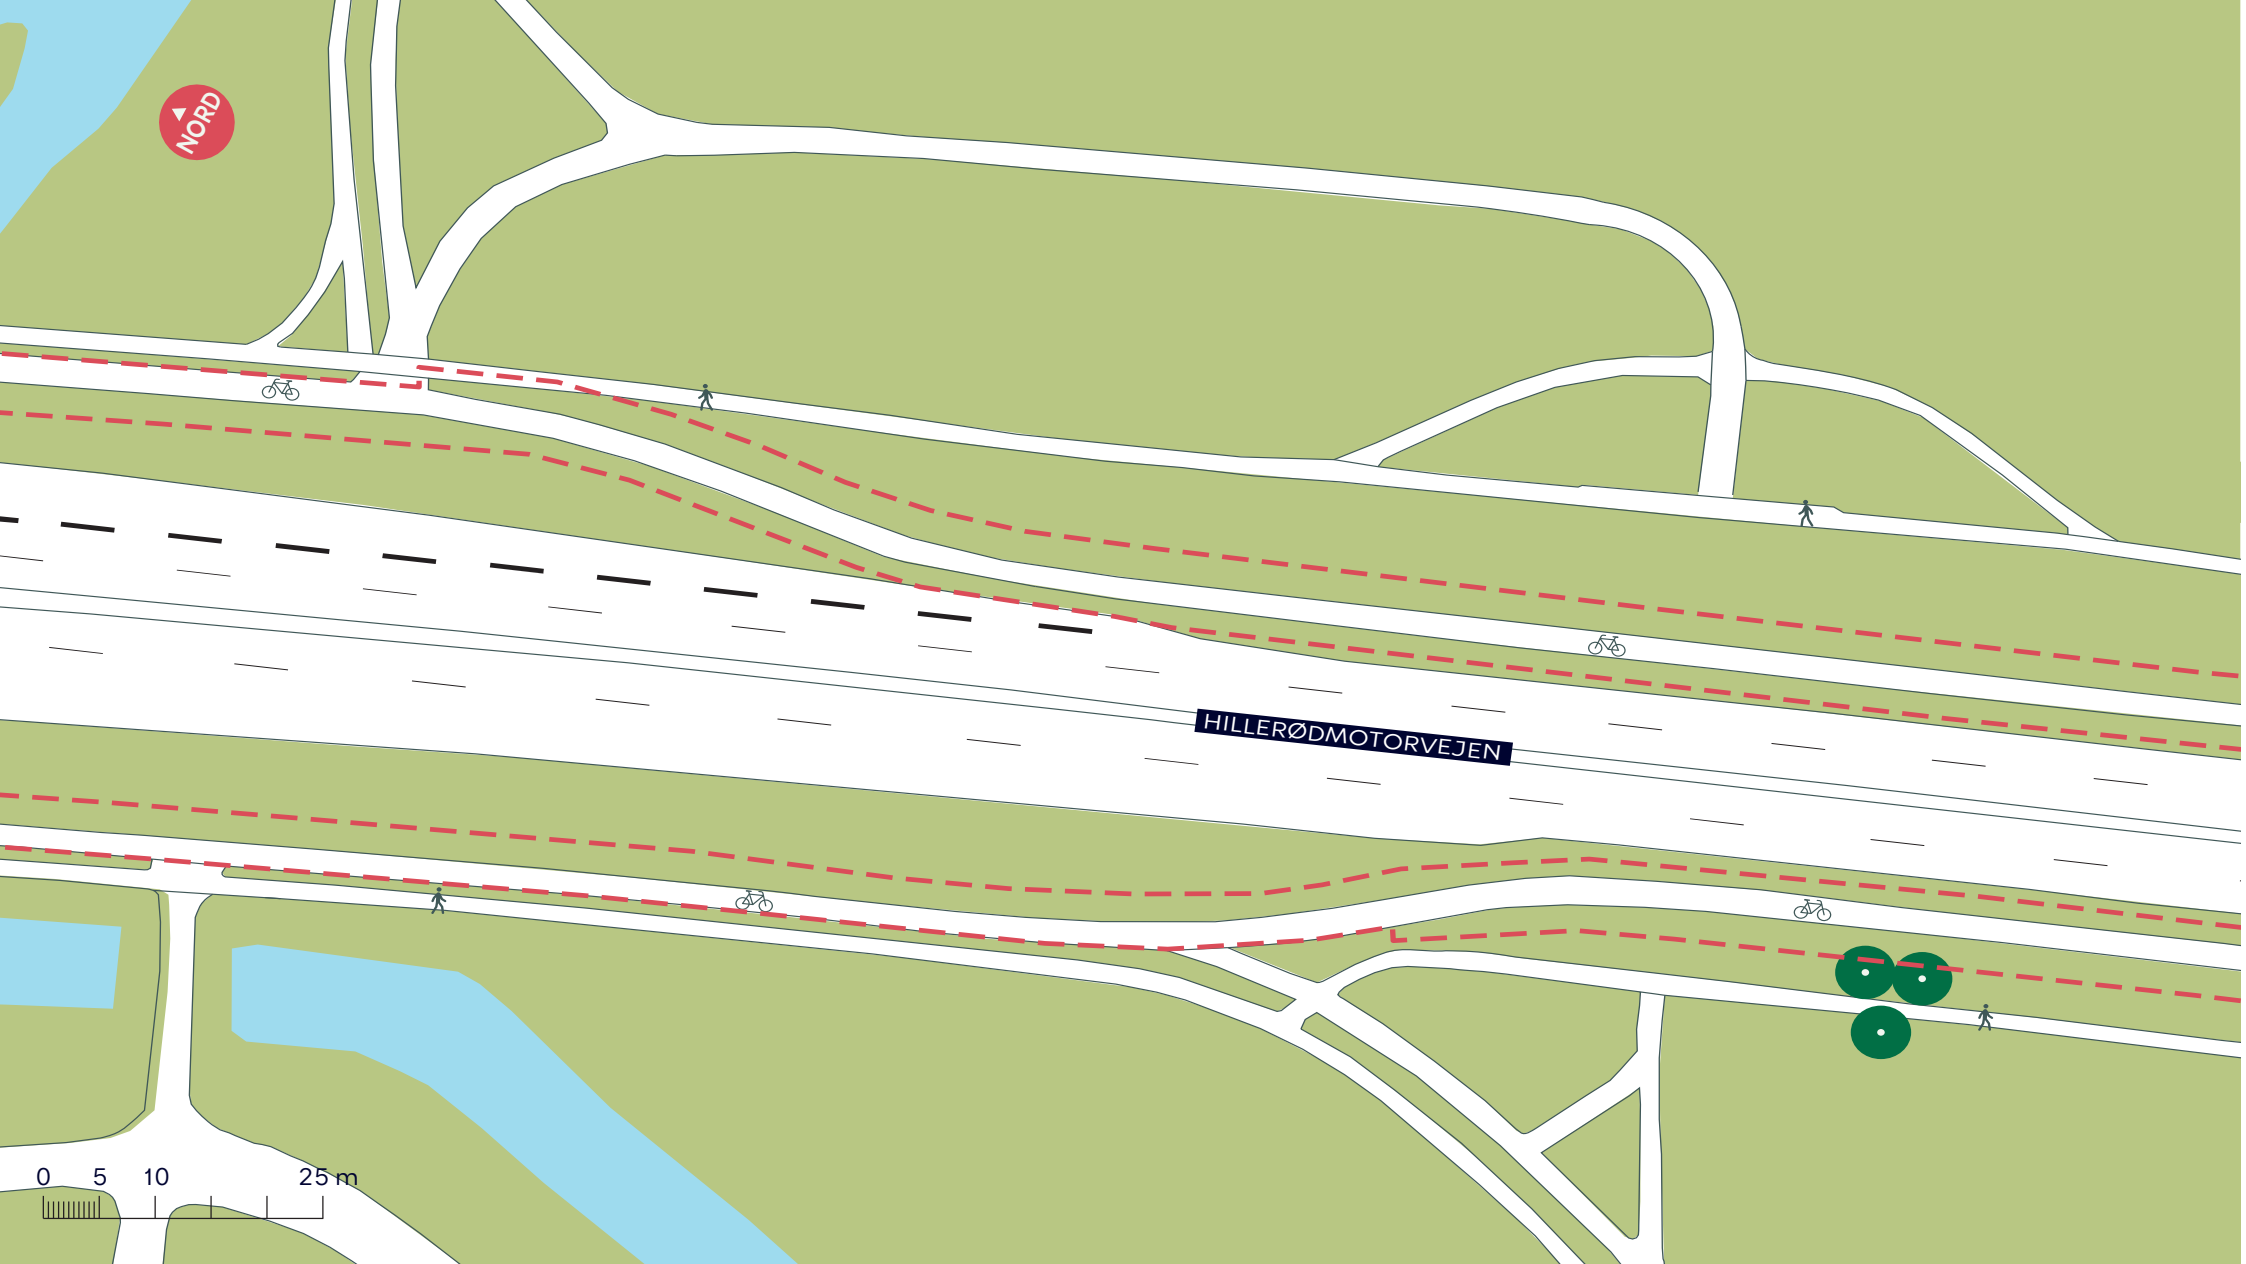


--- Anlægsområde

● Eksist. træ

FARUMRUTEN
Brønshøj-Husum
Eksisterende forhold
BILAG 3B



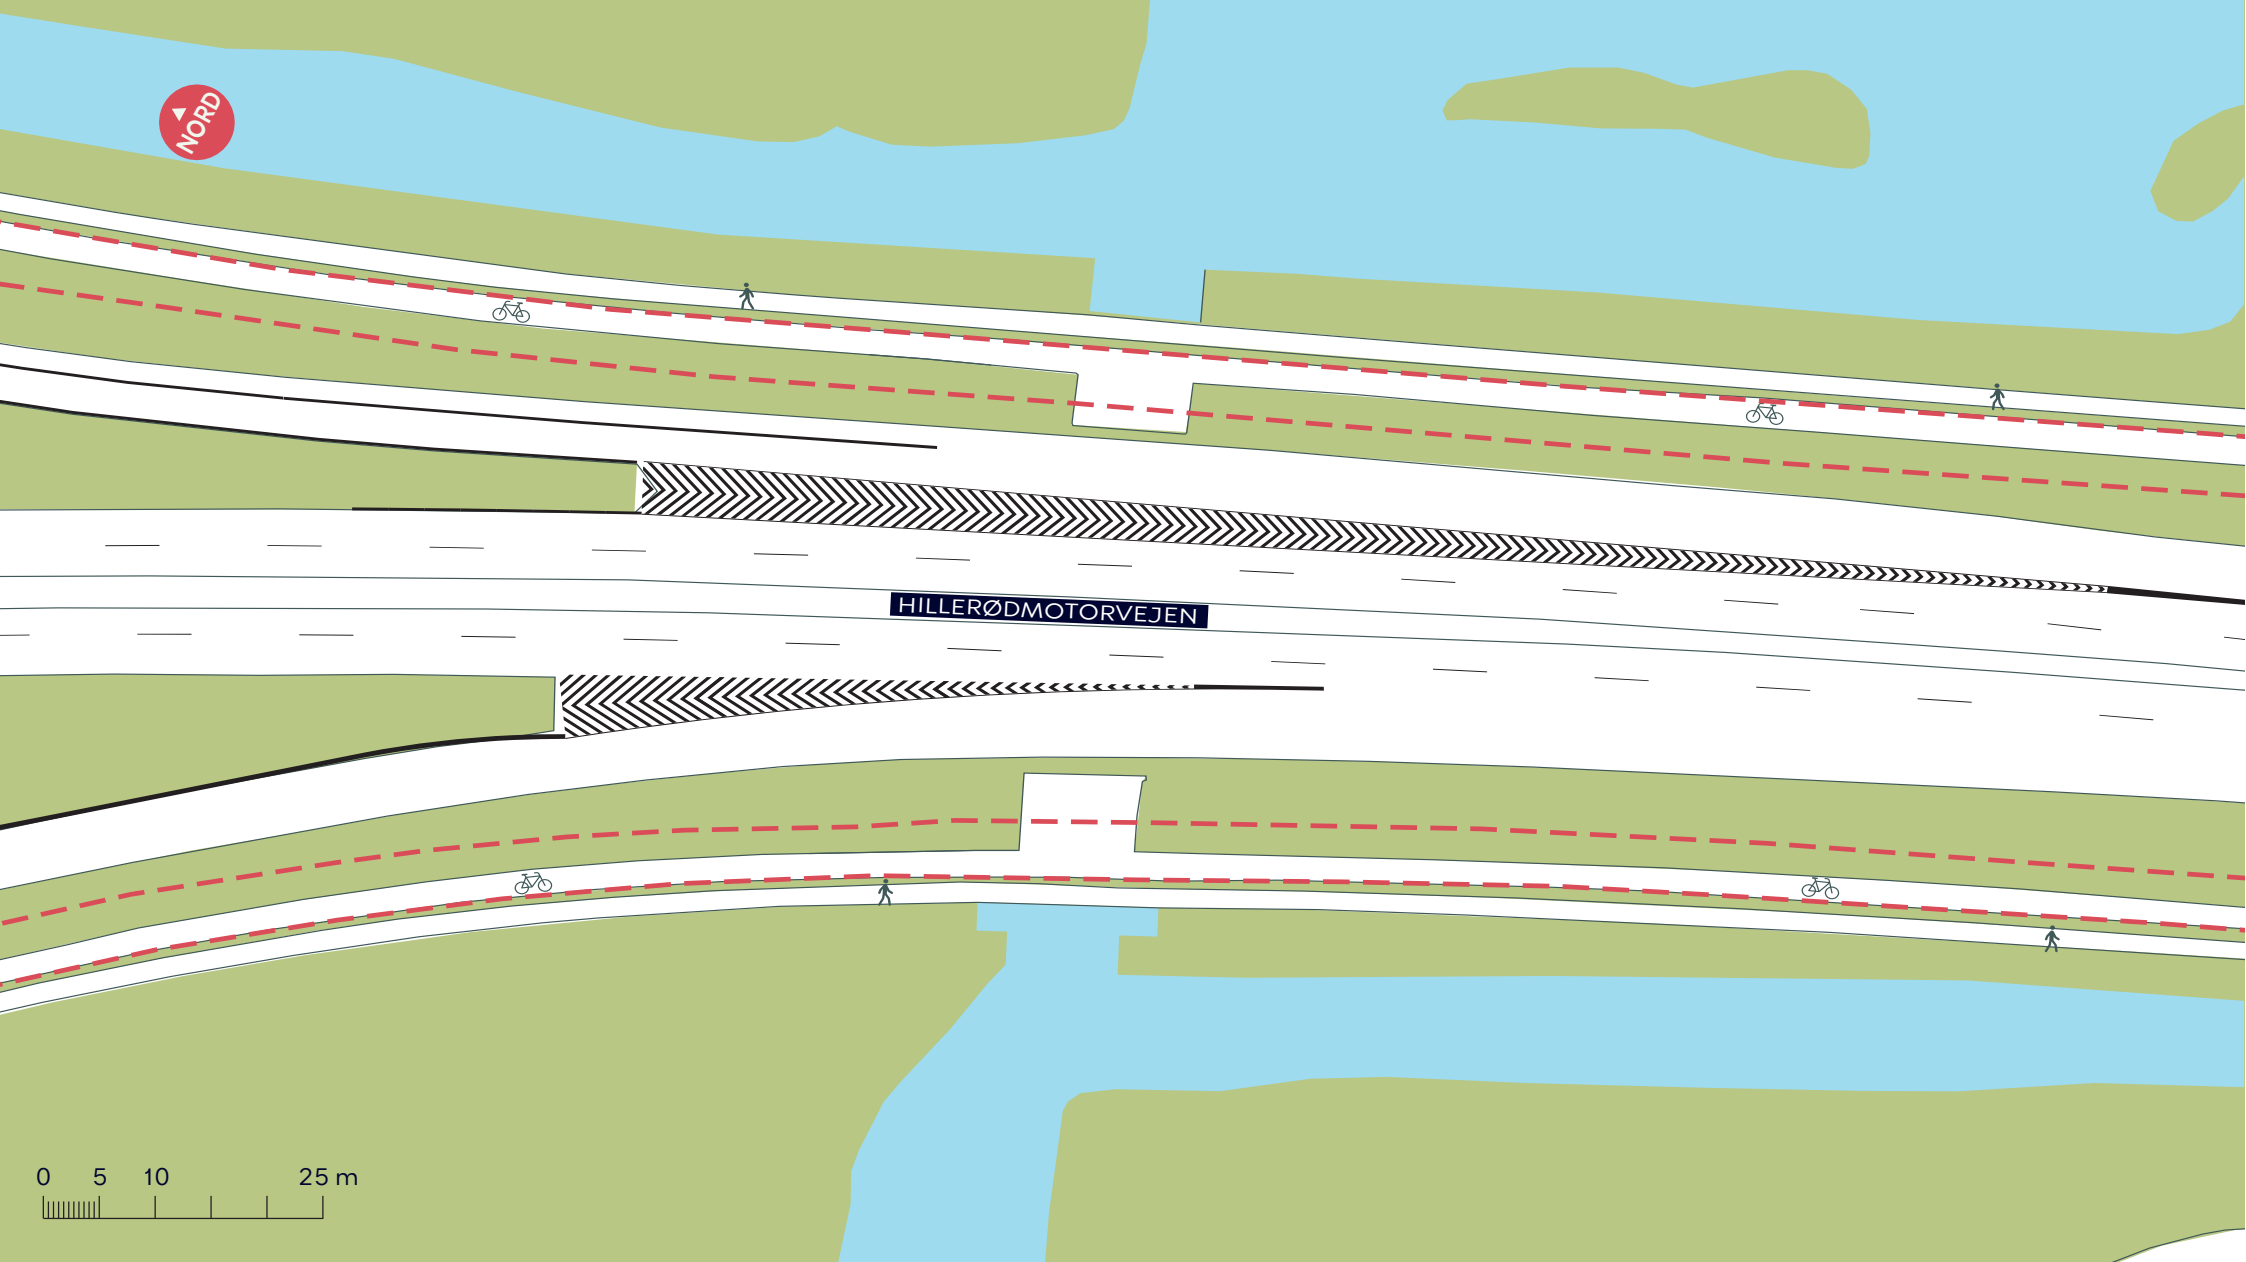


--- Anlægsområde

● Eksist. træ

FARUMRUTEN
Brønshøj-Husum
Eksisterende forhold
BILAG 3C



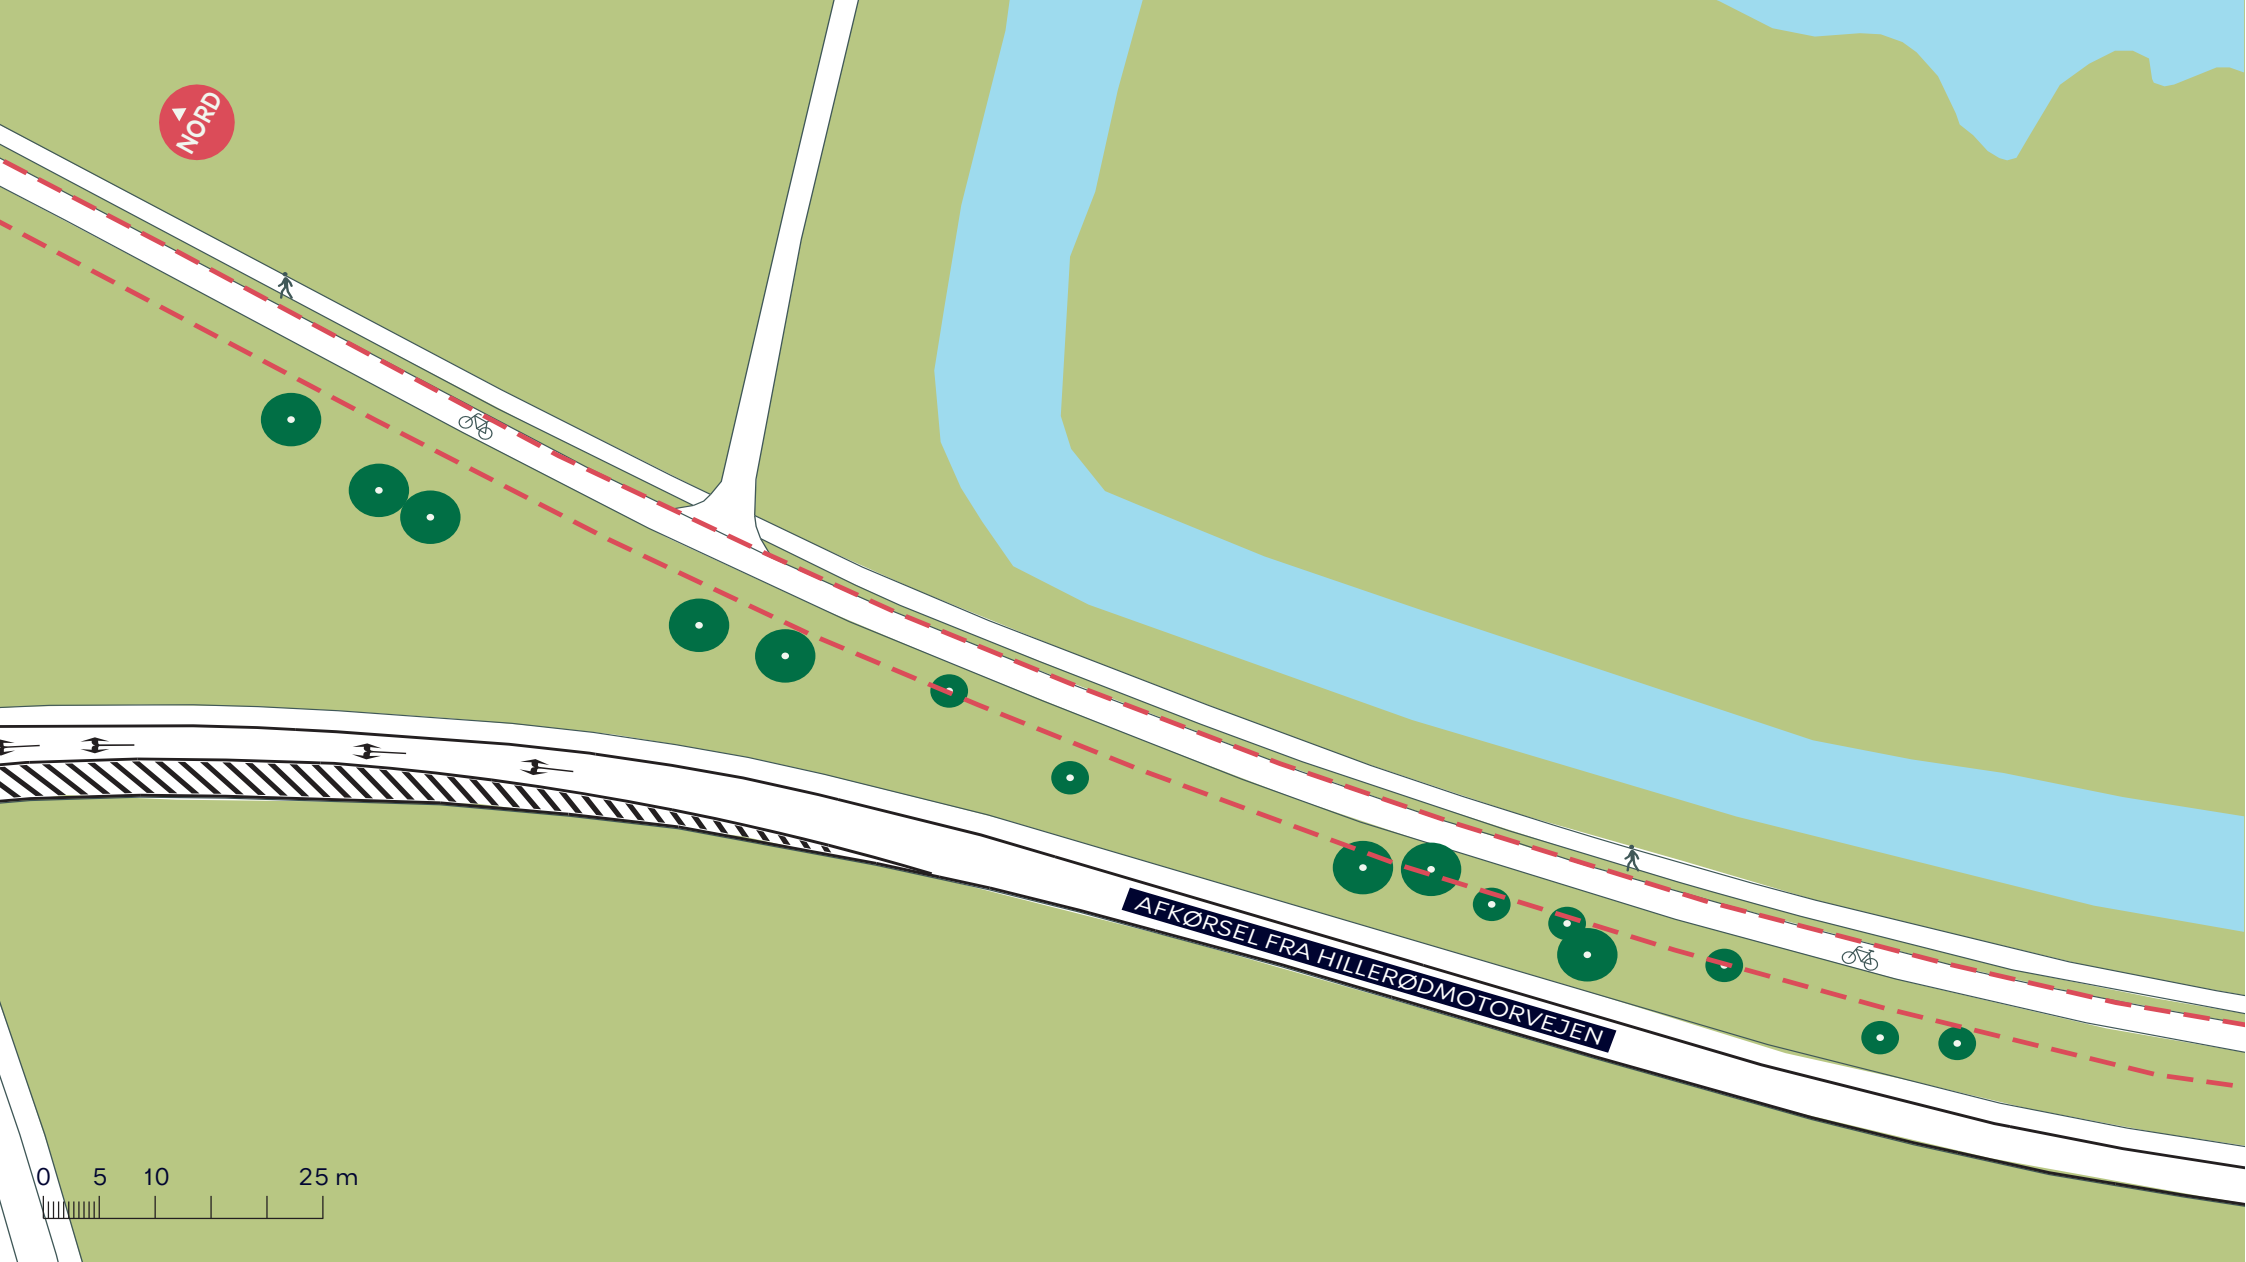


--- Anlægsområde

● Eksist. træ

FARUMRUTEN
Brønshøj-Husum
Eksisterende forhold
BILAG 3D



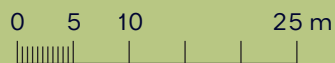

--- Anlægsområde

● Eksist. træ

FARUMRUTEN
Brønshøj-Husum
Eksisterende forhold
BILAG 3E






--- Anlægsområde

● Eksist. træ

FARUMRUTEN
Brønshøj-Husum
Eksisterende forhold
BILAG 3F



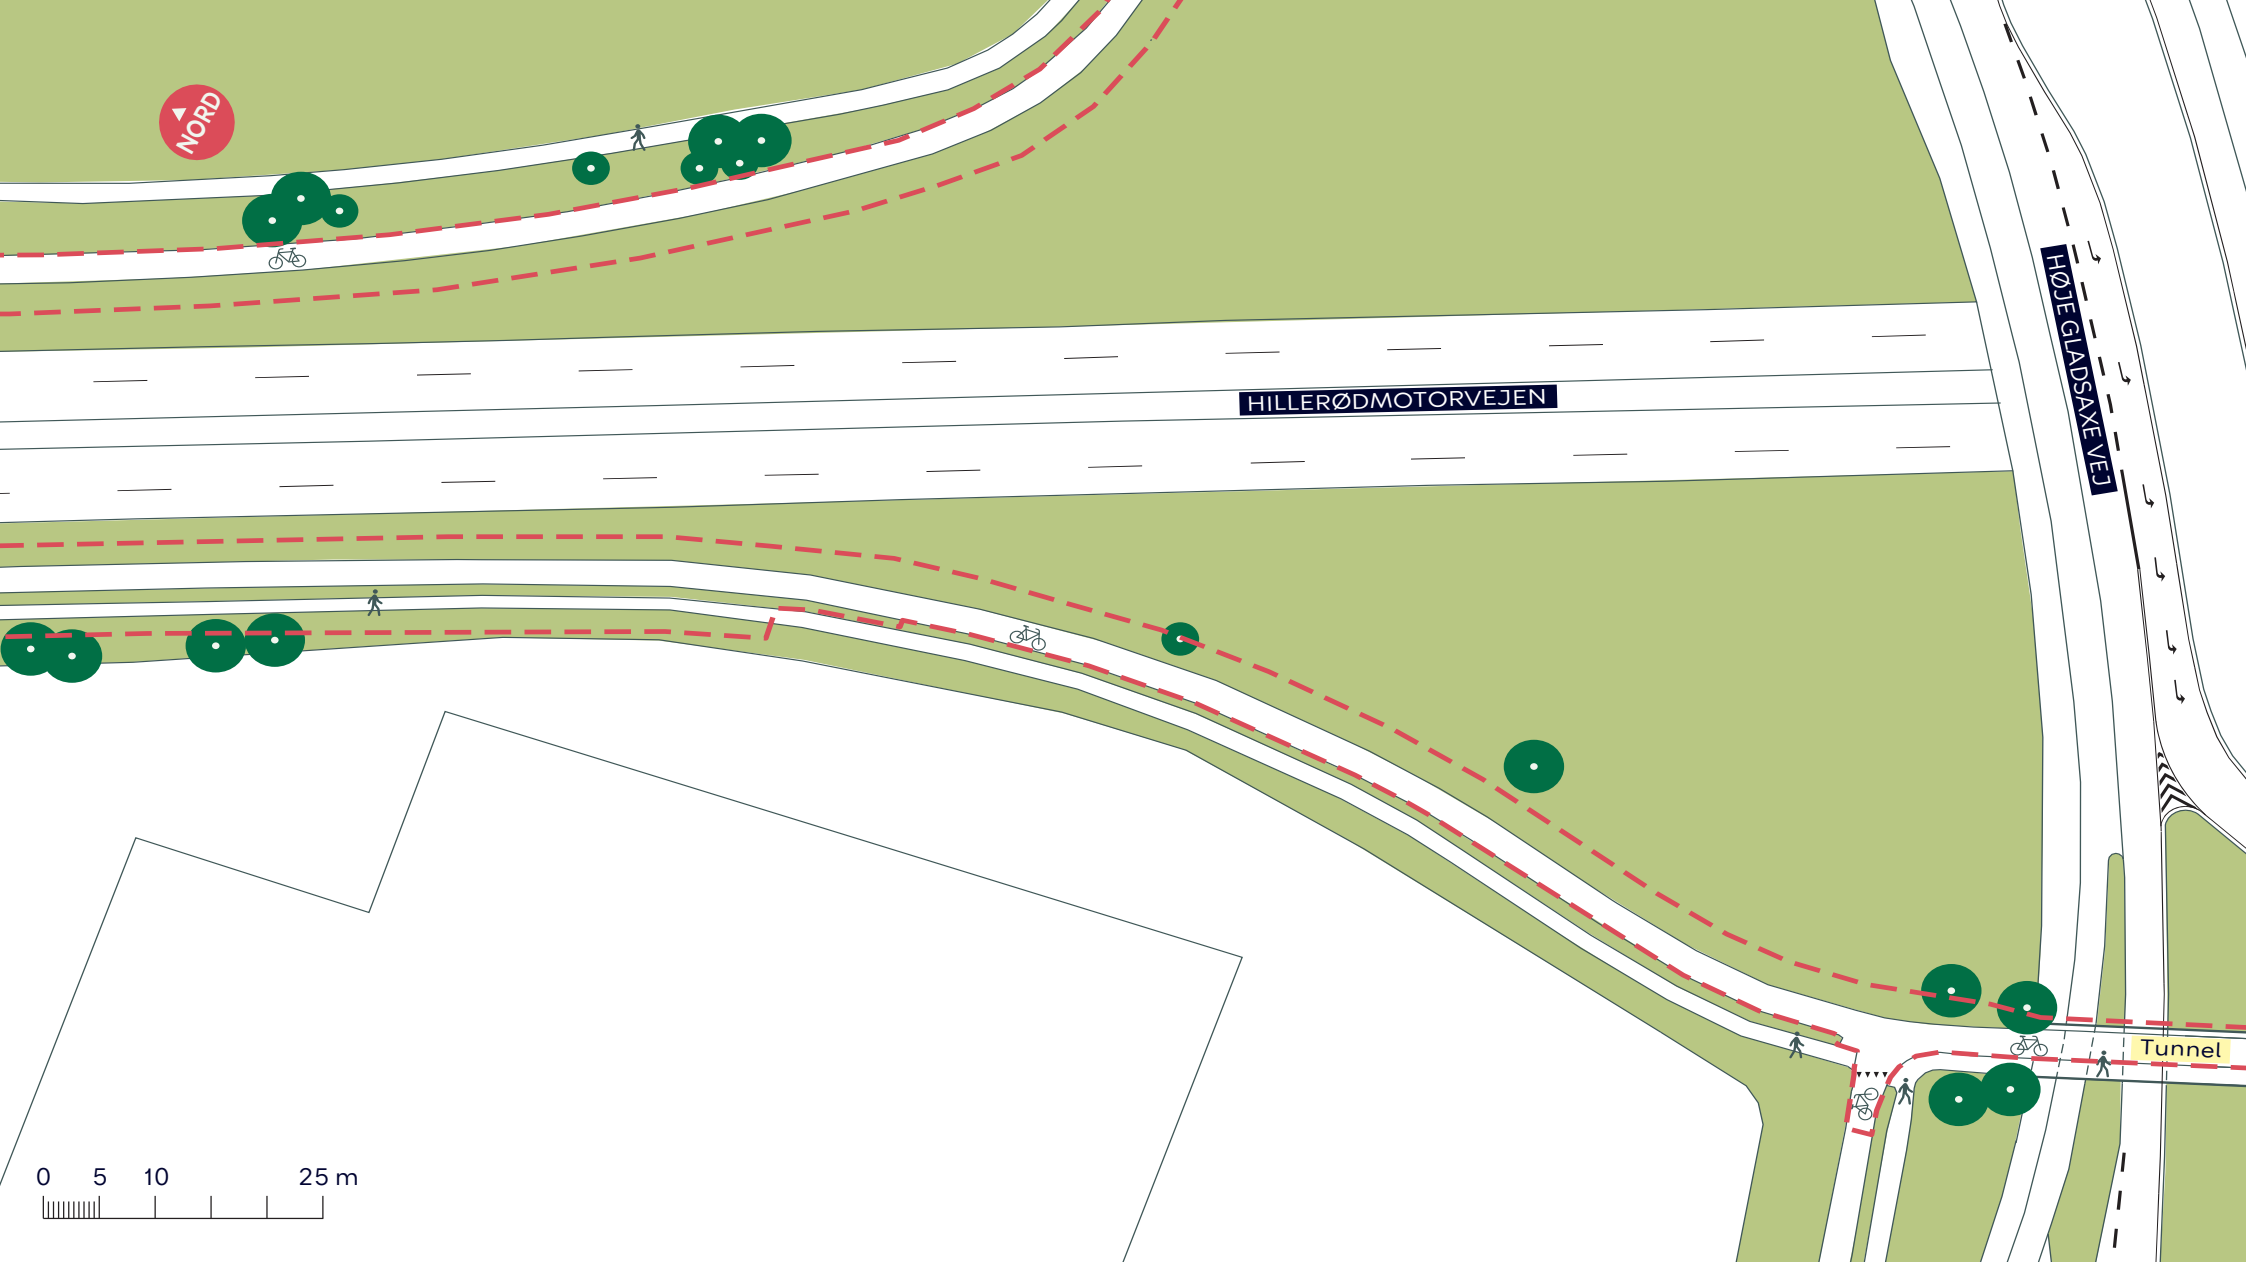


--- Anlægsområde

● Eksist. træ

FARUMRUTEN
Brønshøj-Husum
Eksisterende forhold
BILAG 3G



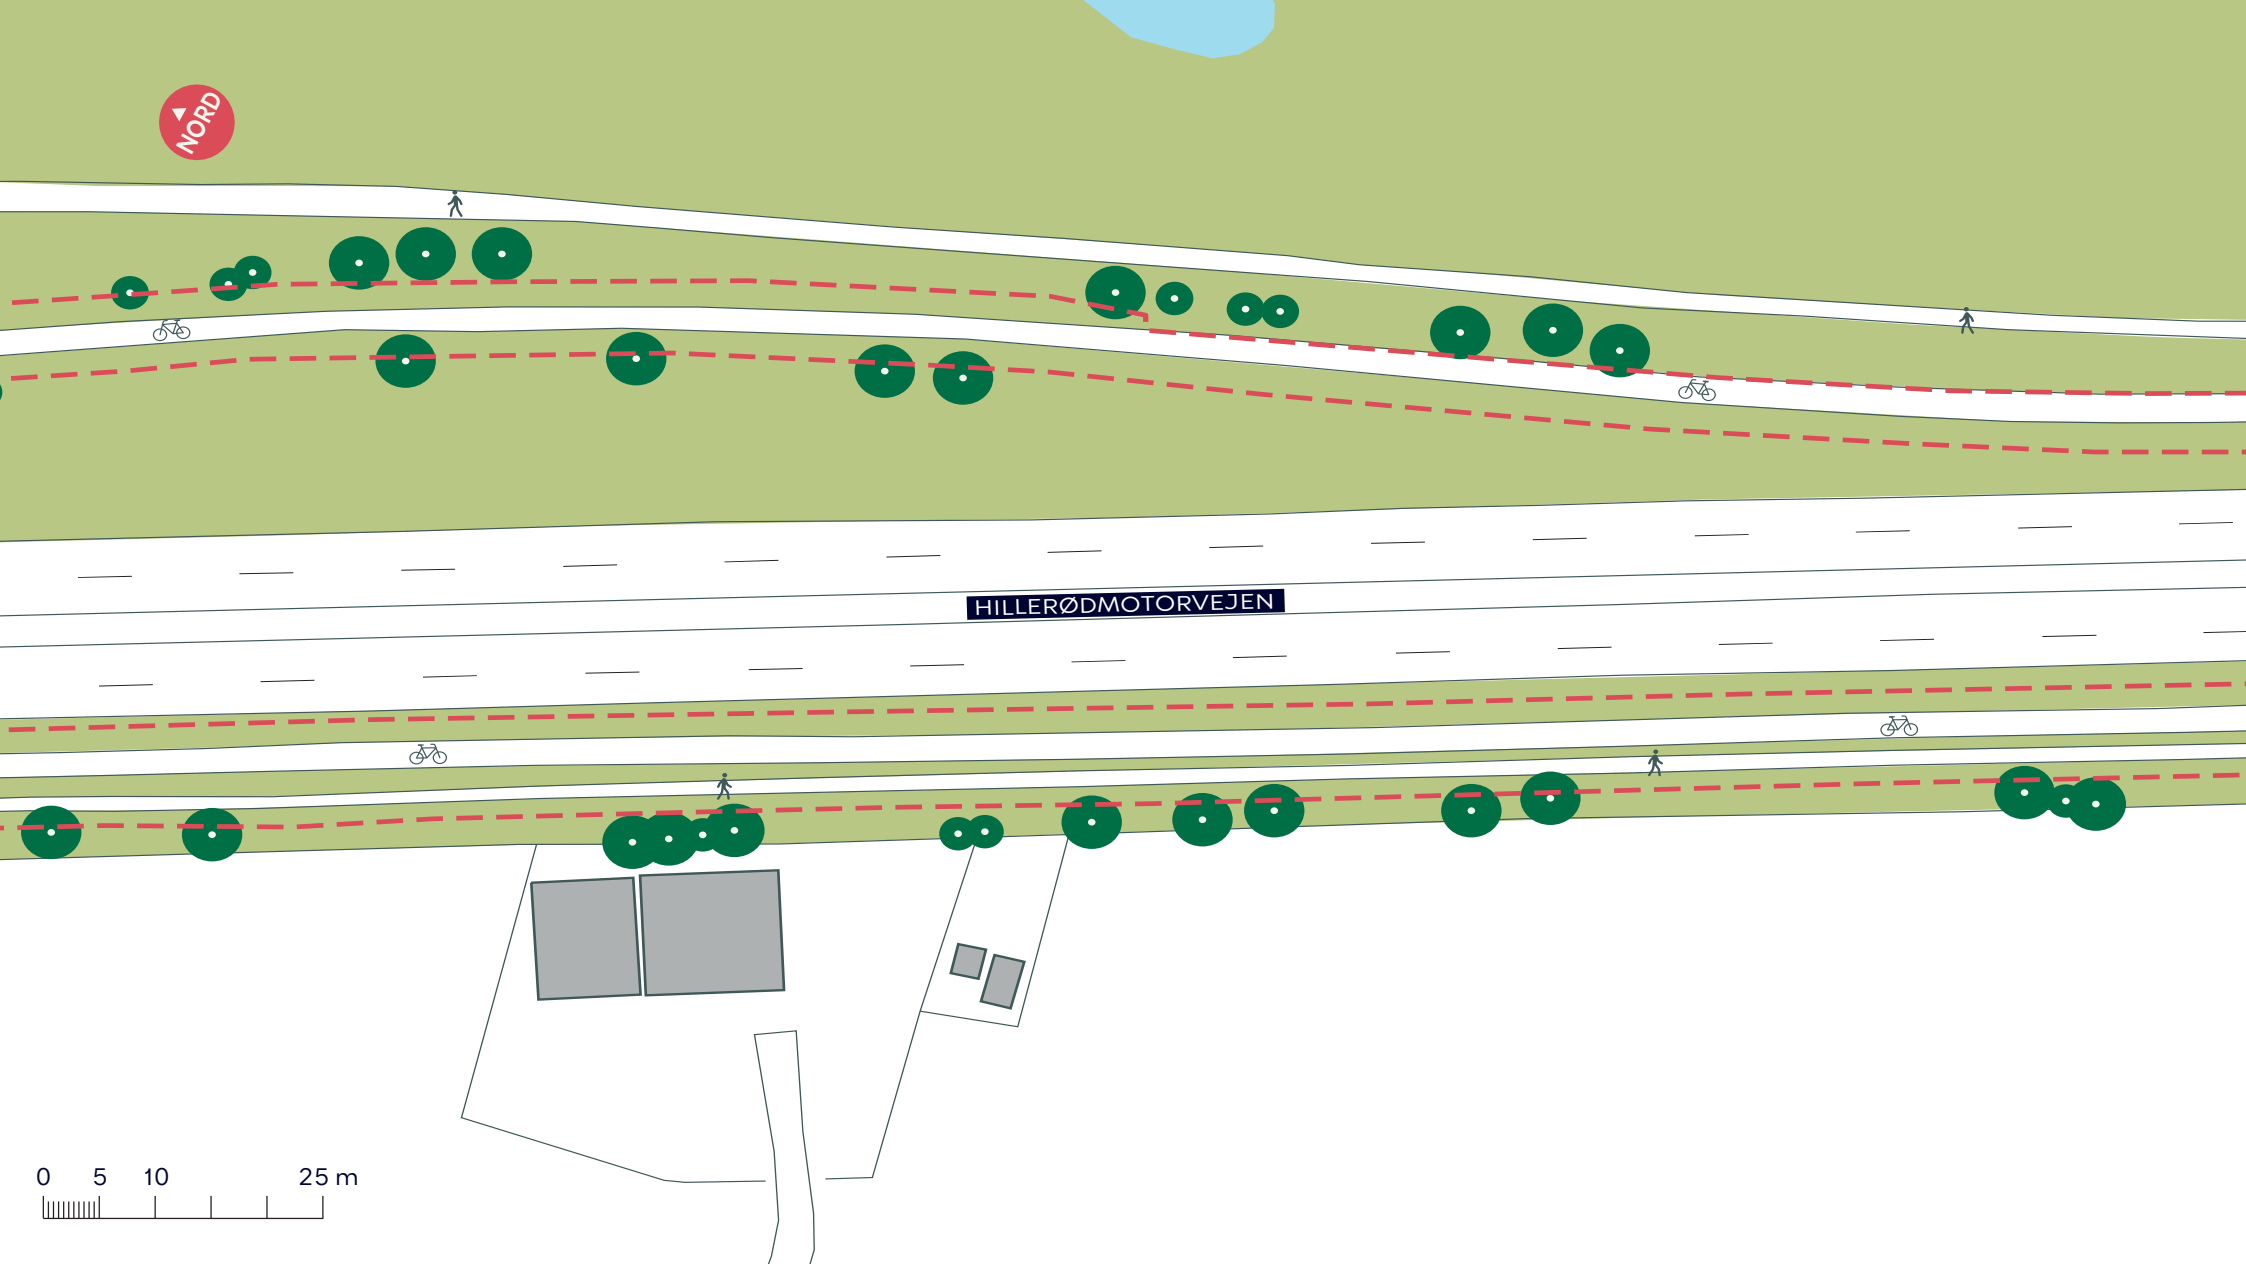


--- Anlægsområde

● Eksist. træ

FARUMRUTEN
Brønshøj-Husum
Eksisterende forhold
BILAG 3H



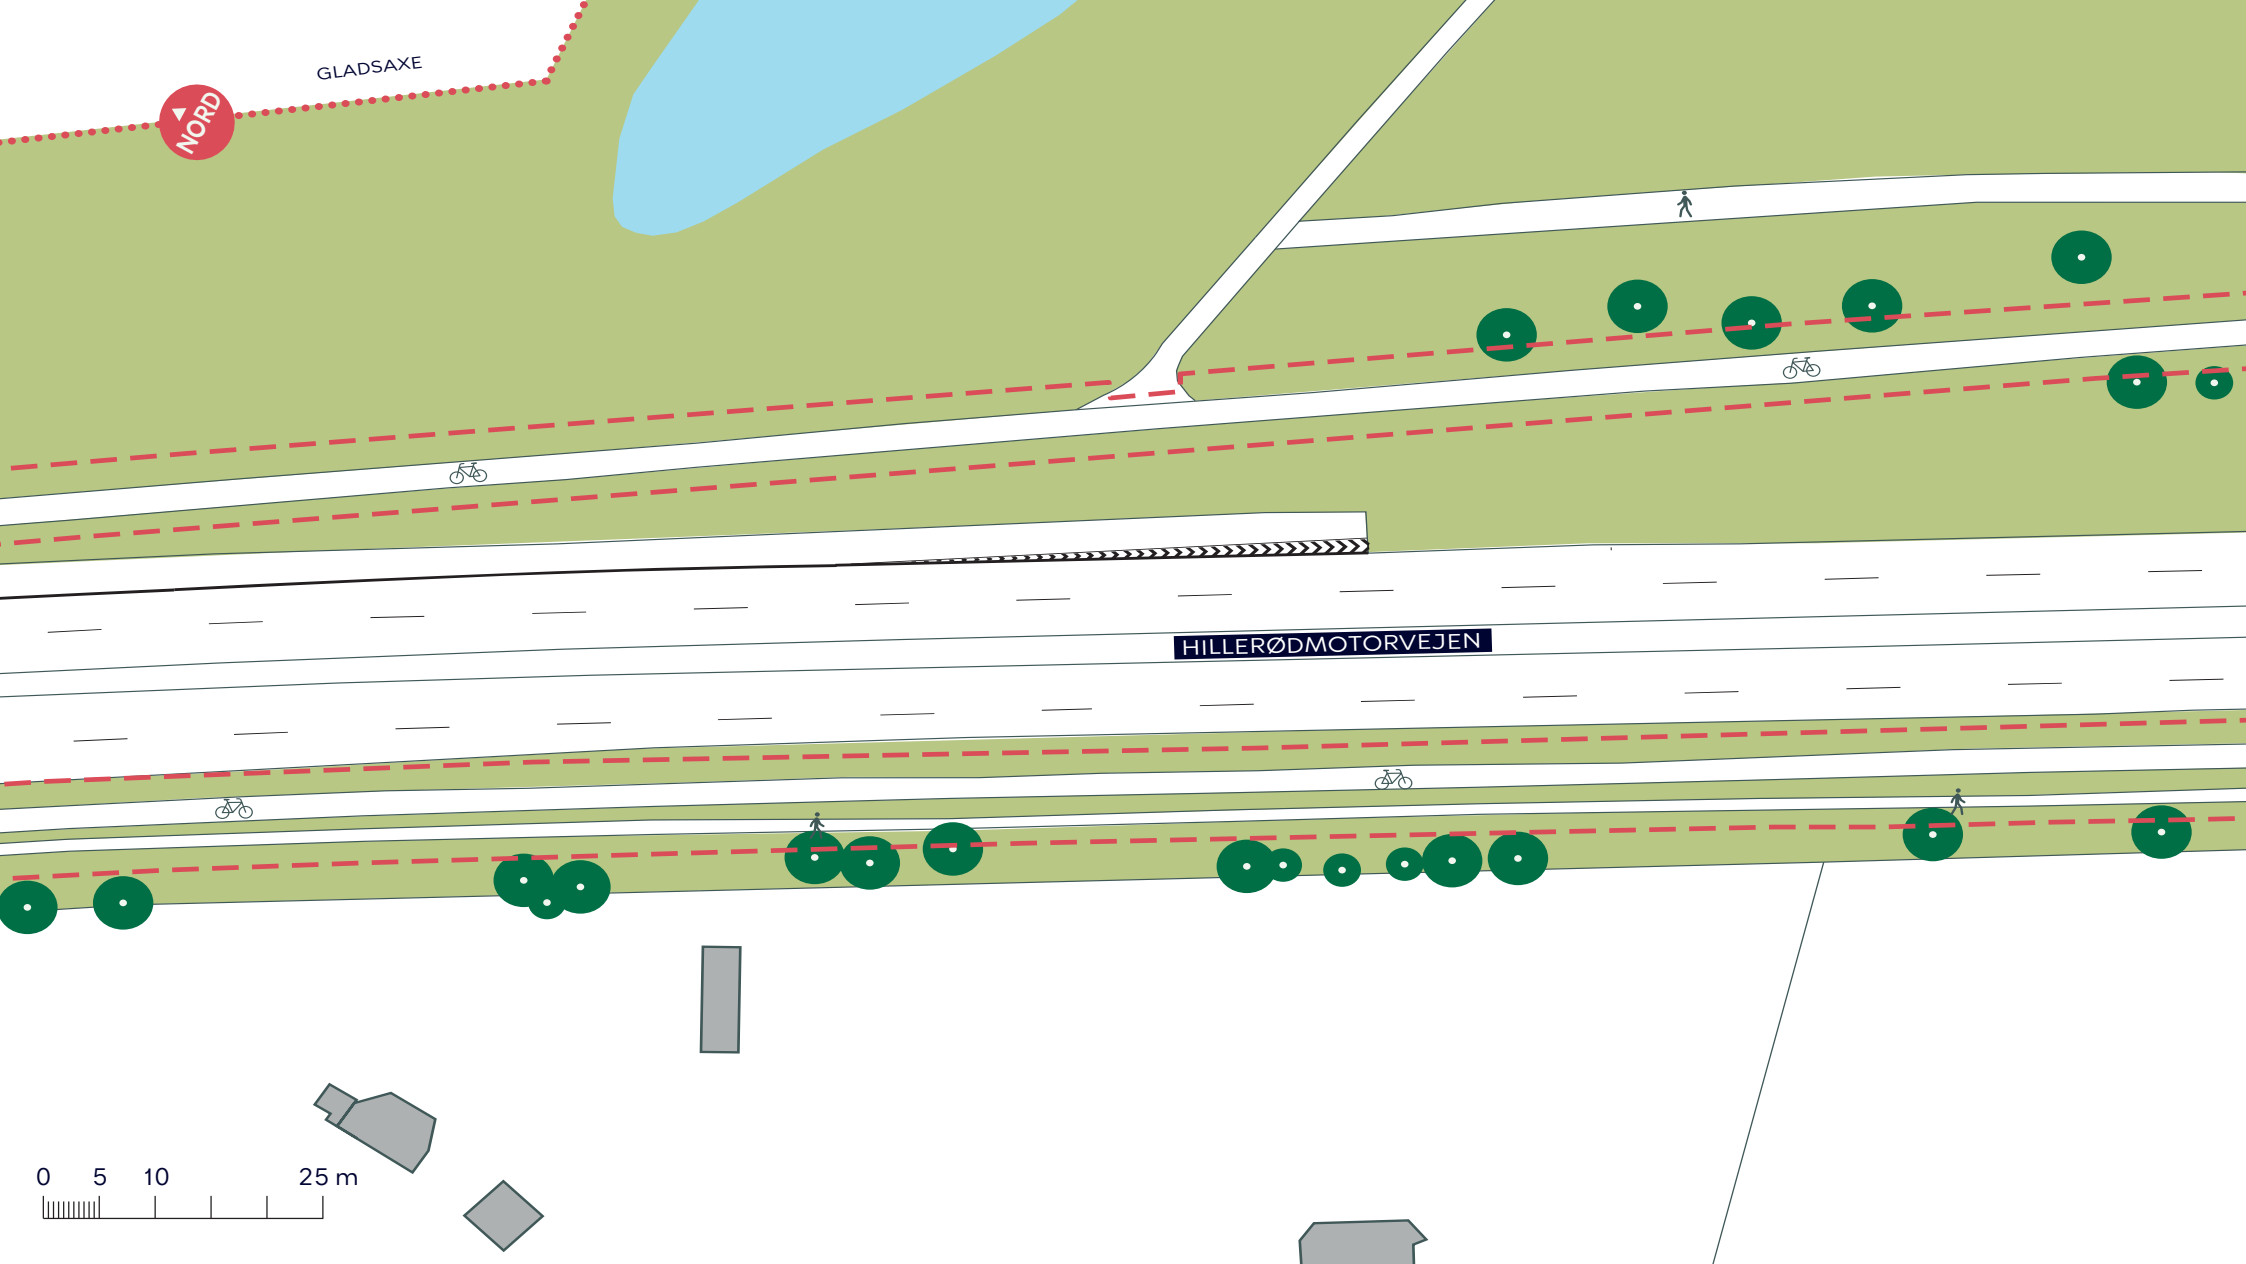

- Anlægsområde
- Kommunegrænse
- Eksist. træ

FARUMRUTEN
Brønshøj-Husum
Eksisterende forhold
BILAG 3J





GLADSAXE

HILLERØDMOTORVEJEN

0 5 10 25 m

- Anlægsområde
- Kommunegrænse
- Eksist. træ


FARUMRUTEN
Brønshøj-Husum
Eksisterende forhold
BILAG 3K





0 5 10 25 m

- Anlægsområde
- Kommunegrænse
- Eksist. træ

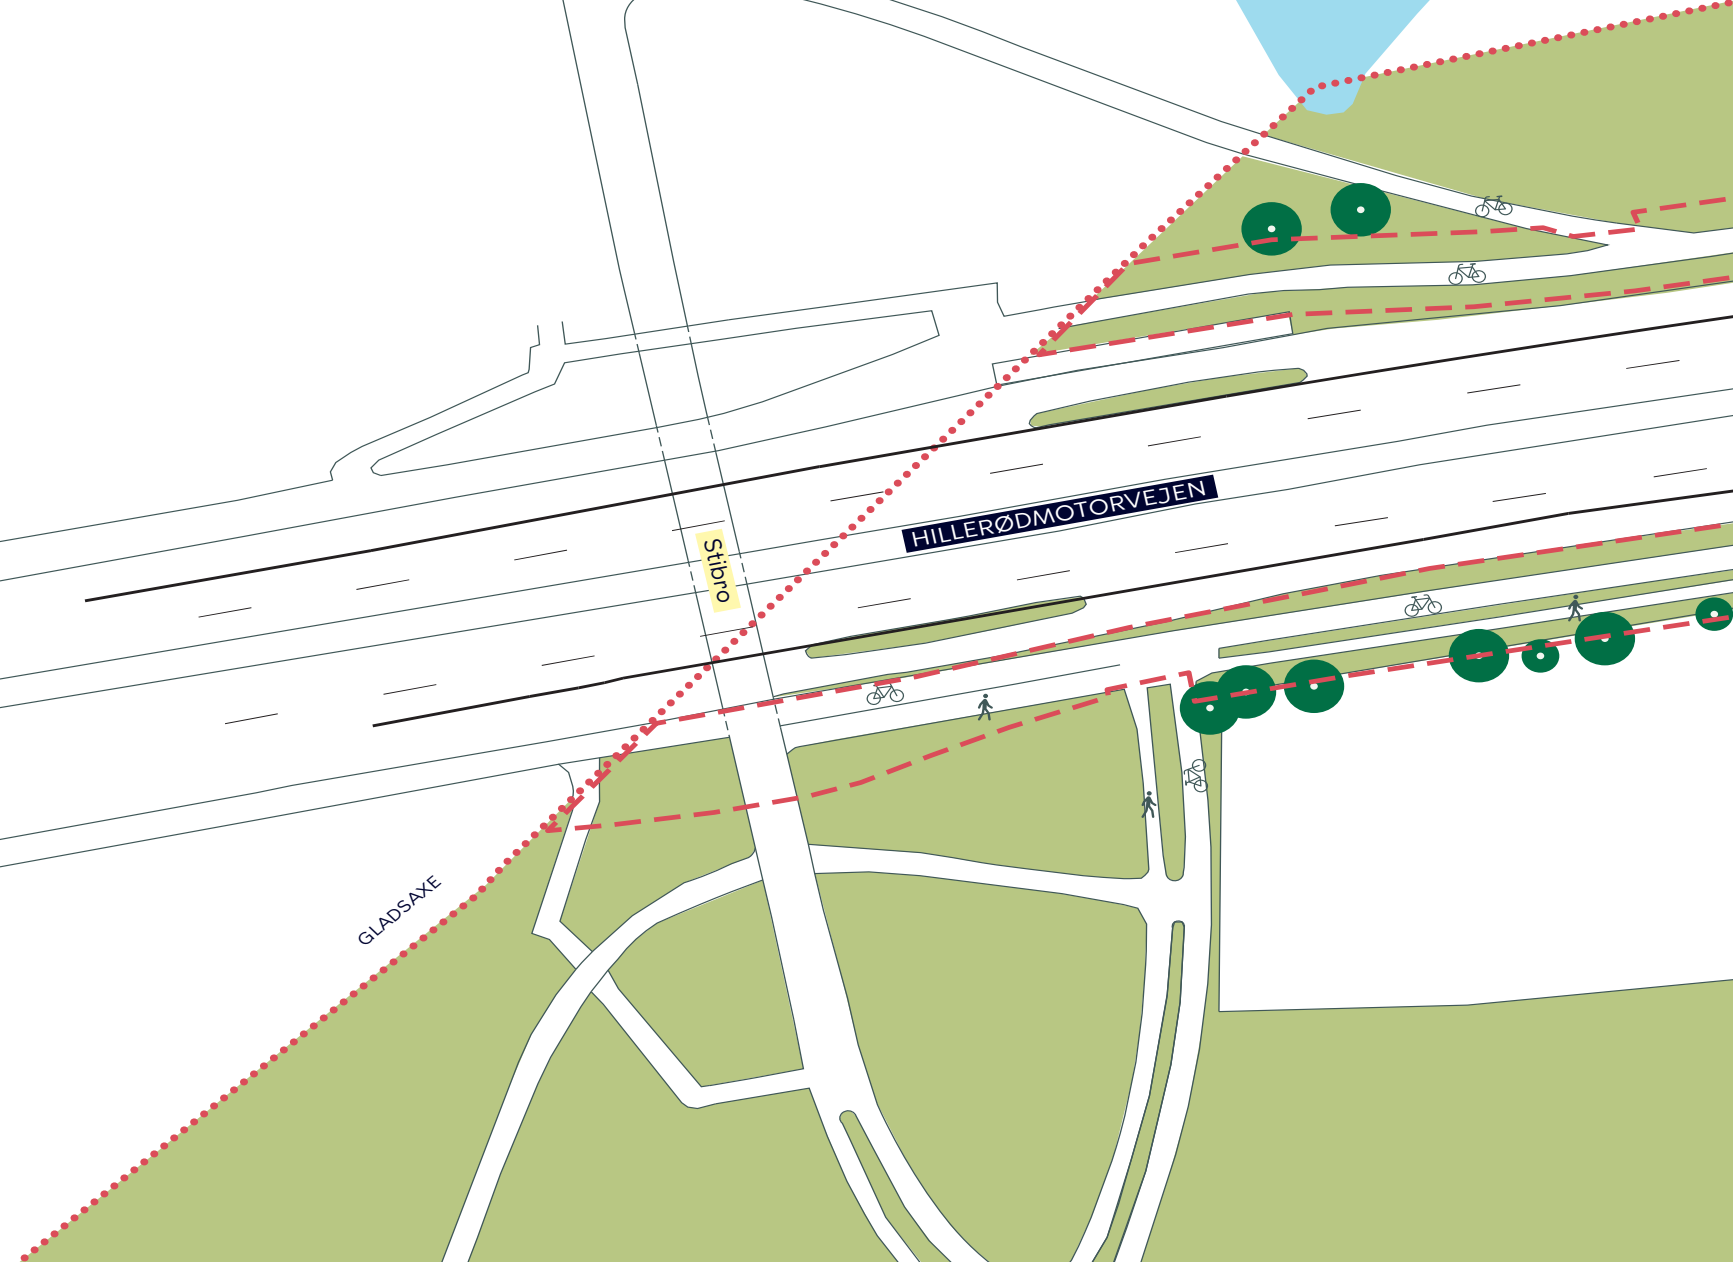

FARUMRUTEN
Brønshøj-Husum
Eksisterende forhold
BILAG 3L

