


- | | | | |
|-------|------------------------|--|----------------------|
| --- | Anlægsområde | | Cykelsti der udvides |
| | Kommunegrænse | | Ny rabat |
| ● | Træ der bevares | | Fodgænger område |
| ○ | Træ der fældes (9 stk) | | Ny lysmast |
| —●— | Nyt trådhegn | | |

FARUMRUTEN
Brønshøj-Husum
Projektforslag
BILAG 4 SAMLET



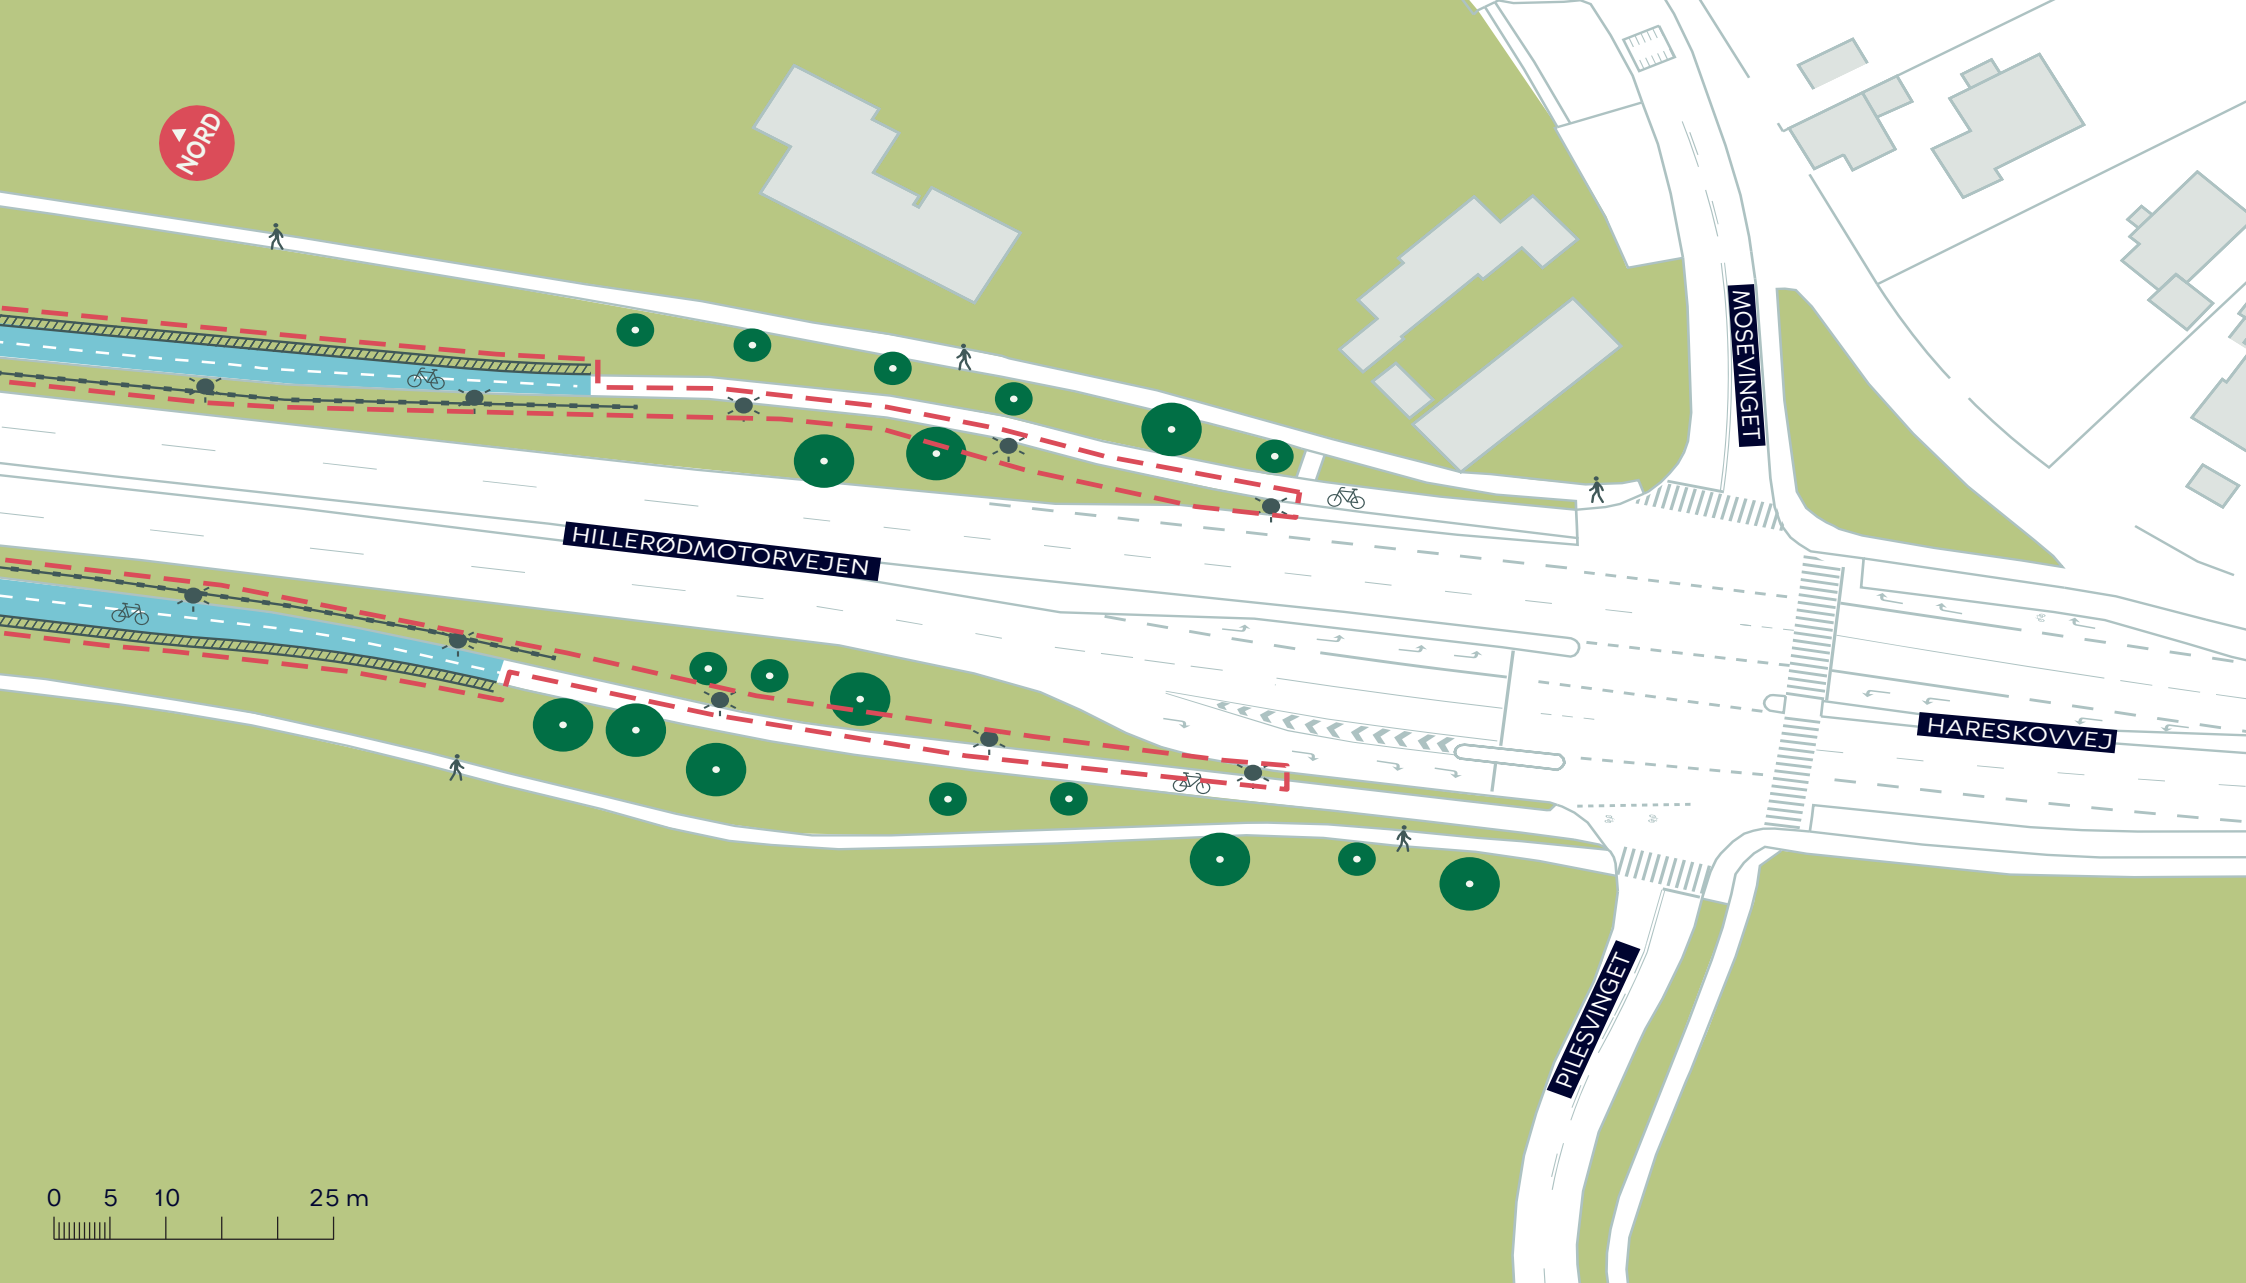


- Anlægsområde
- Træ der bevares
- Cykelsti der udvides
- Ny rabat
- Nyt trådhegn
- +

 Ny lysmast

FARUMRUTEN
Brønshøj-Husum
Projektforslag
BILAG 4A



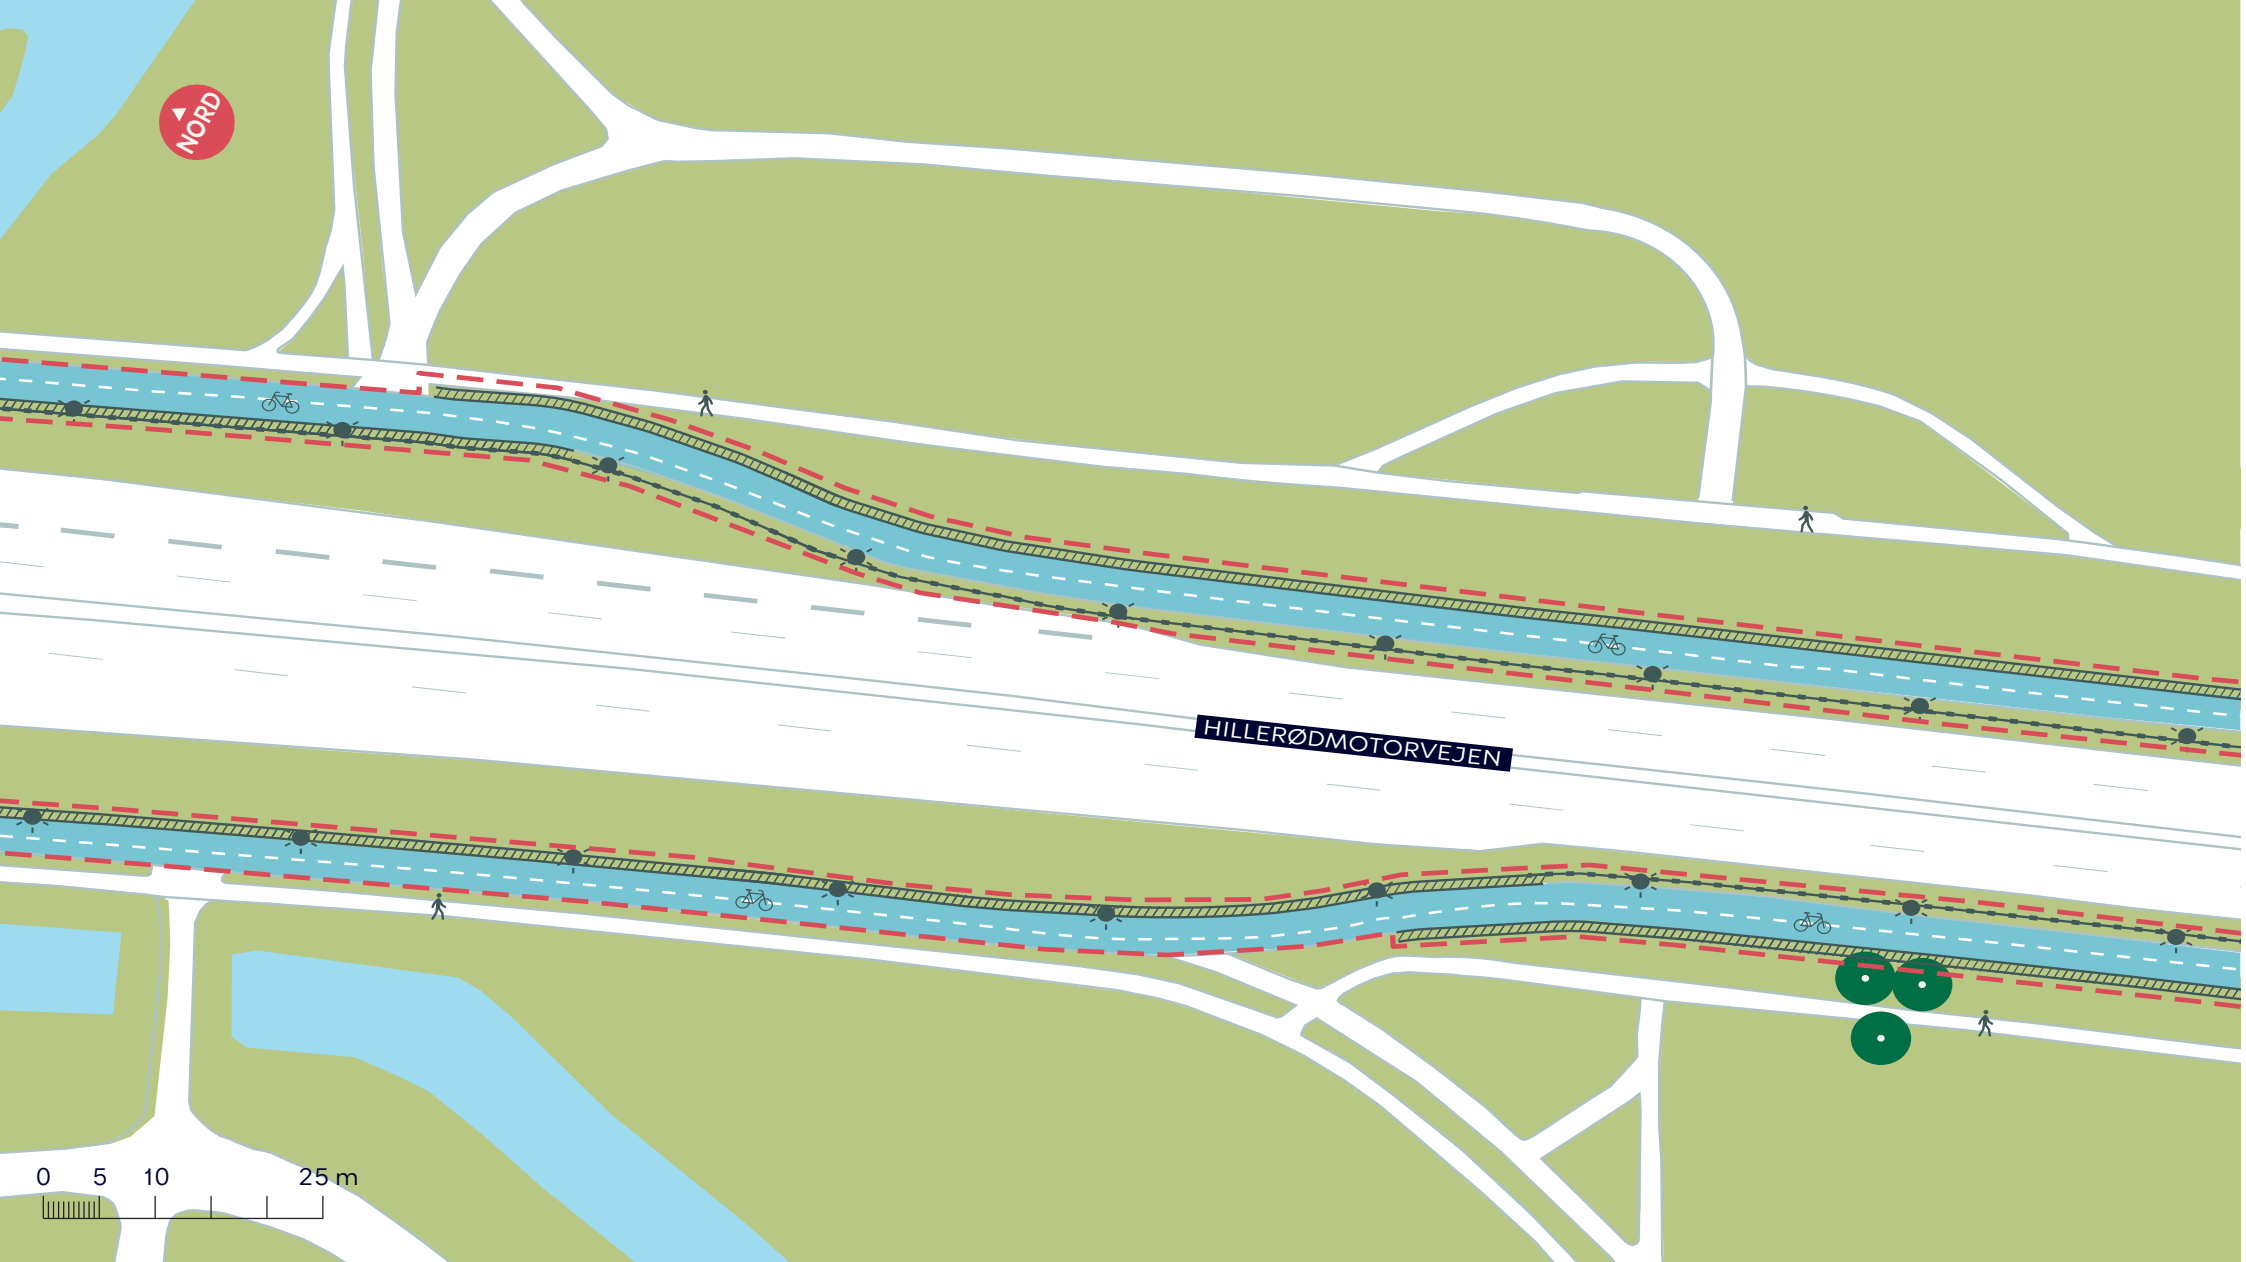


- Anlægsområde
- Træ der bevares
- Cykelsti der udvides
- ▨ Ny rabat

- Ny trådhegn
- ☼ Ny lysmast

FARUMRUTEN
Brønshøj-Husum
Projektforslag
BILAG 4B



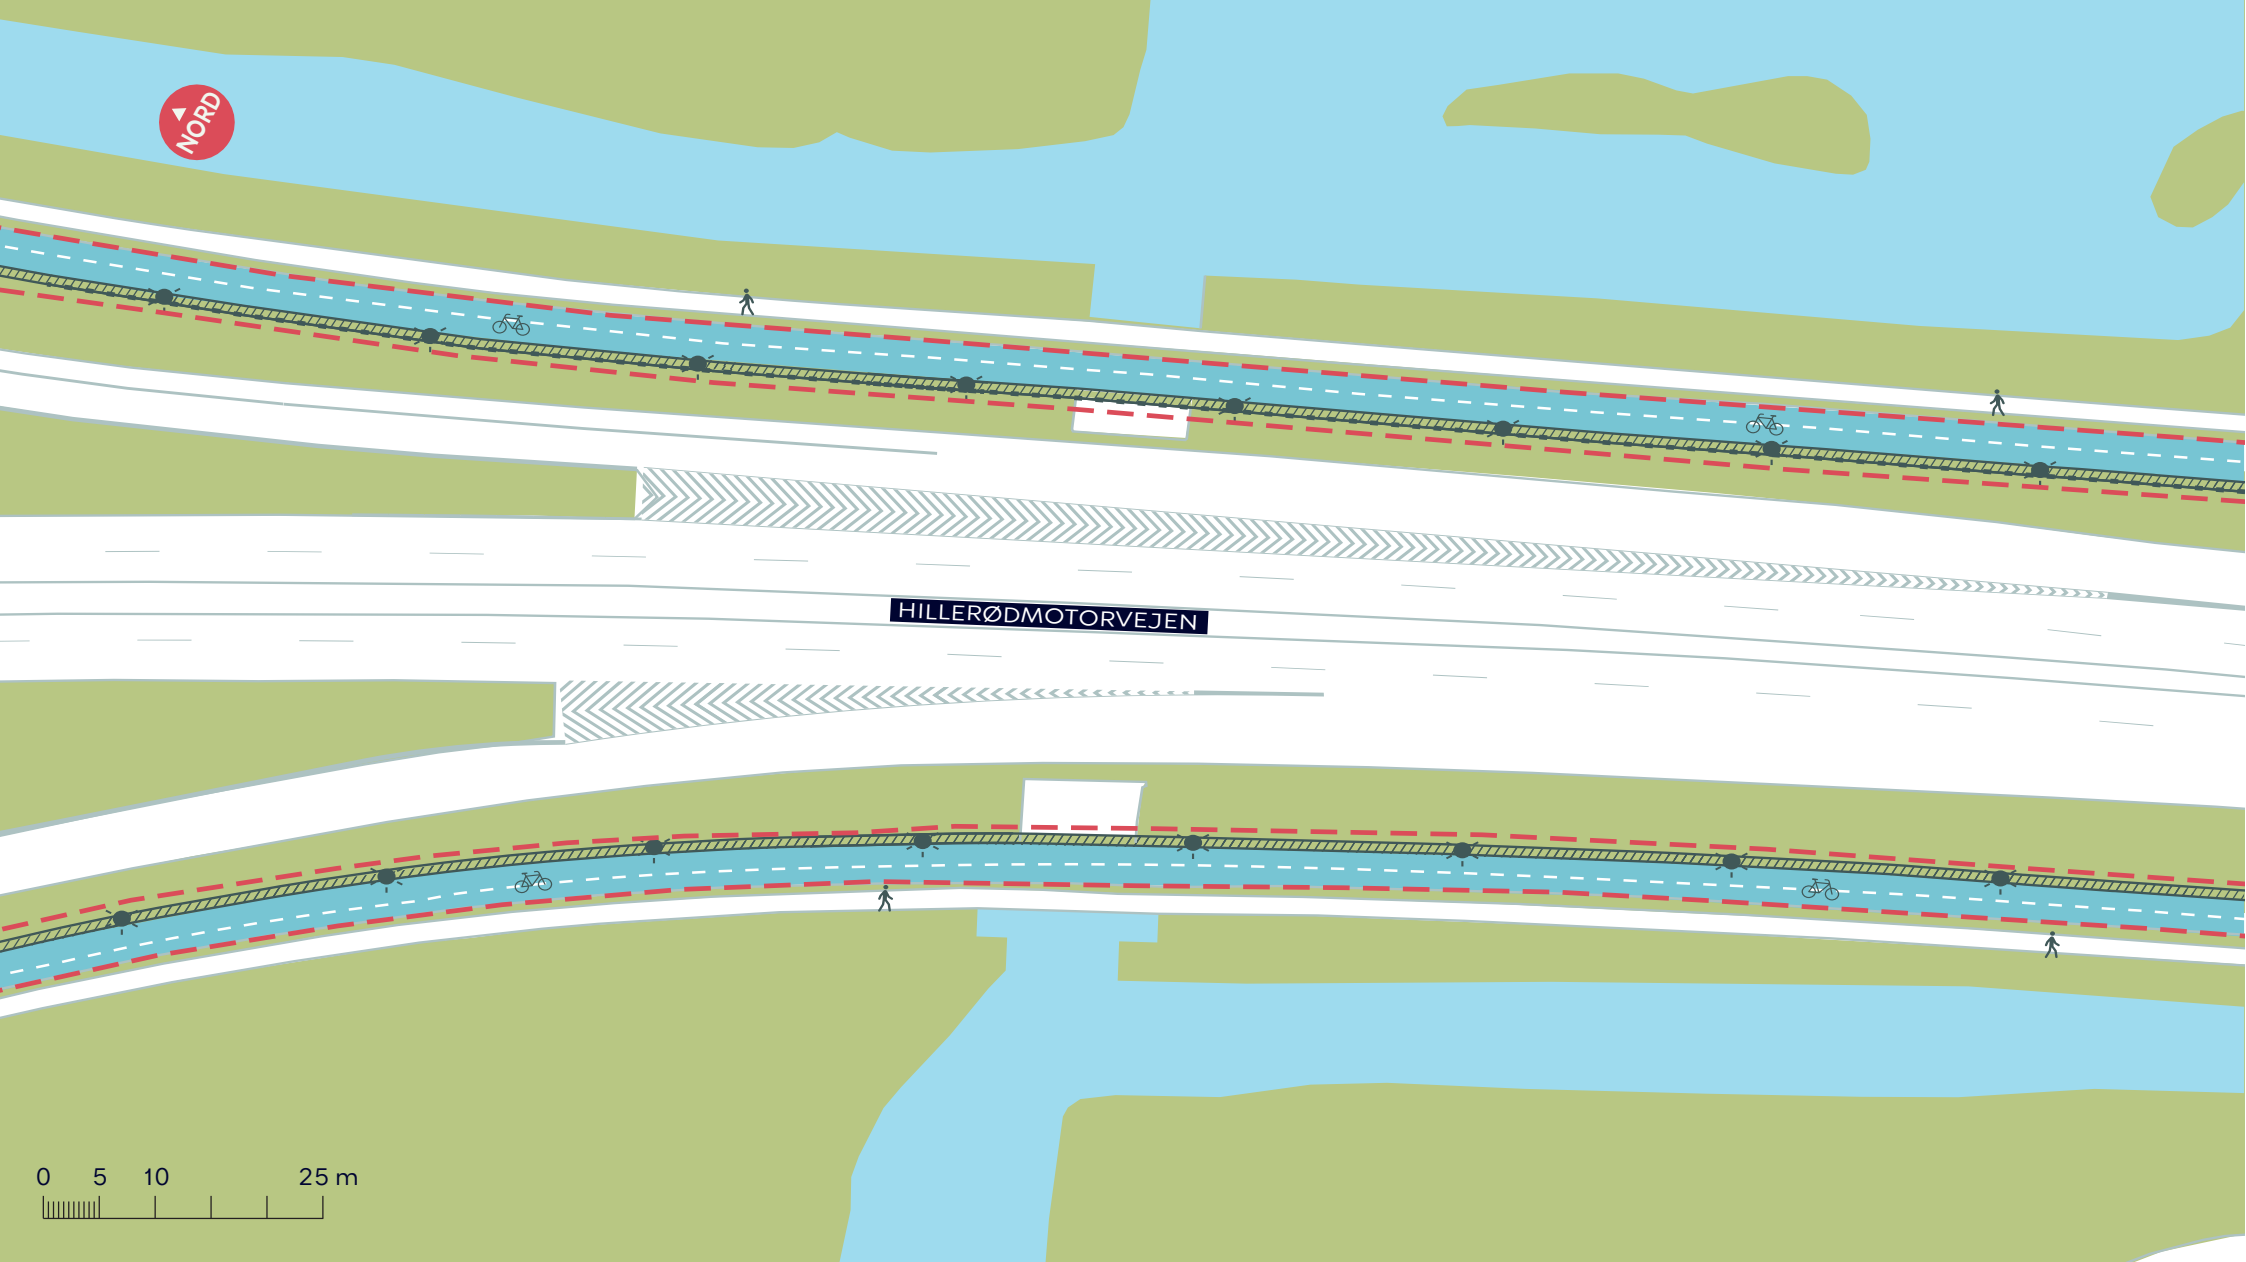


-  Anlægsområde
-  Træ der bevares
-  Cykelsti der udvides
-  Ny rabat

-  Nyt trådhegn
-  Ny lysmast

FARUMRUTEN
Brønshøj-Husum
Projektforslag
BILAG 4C



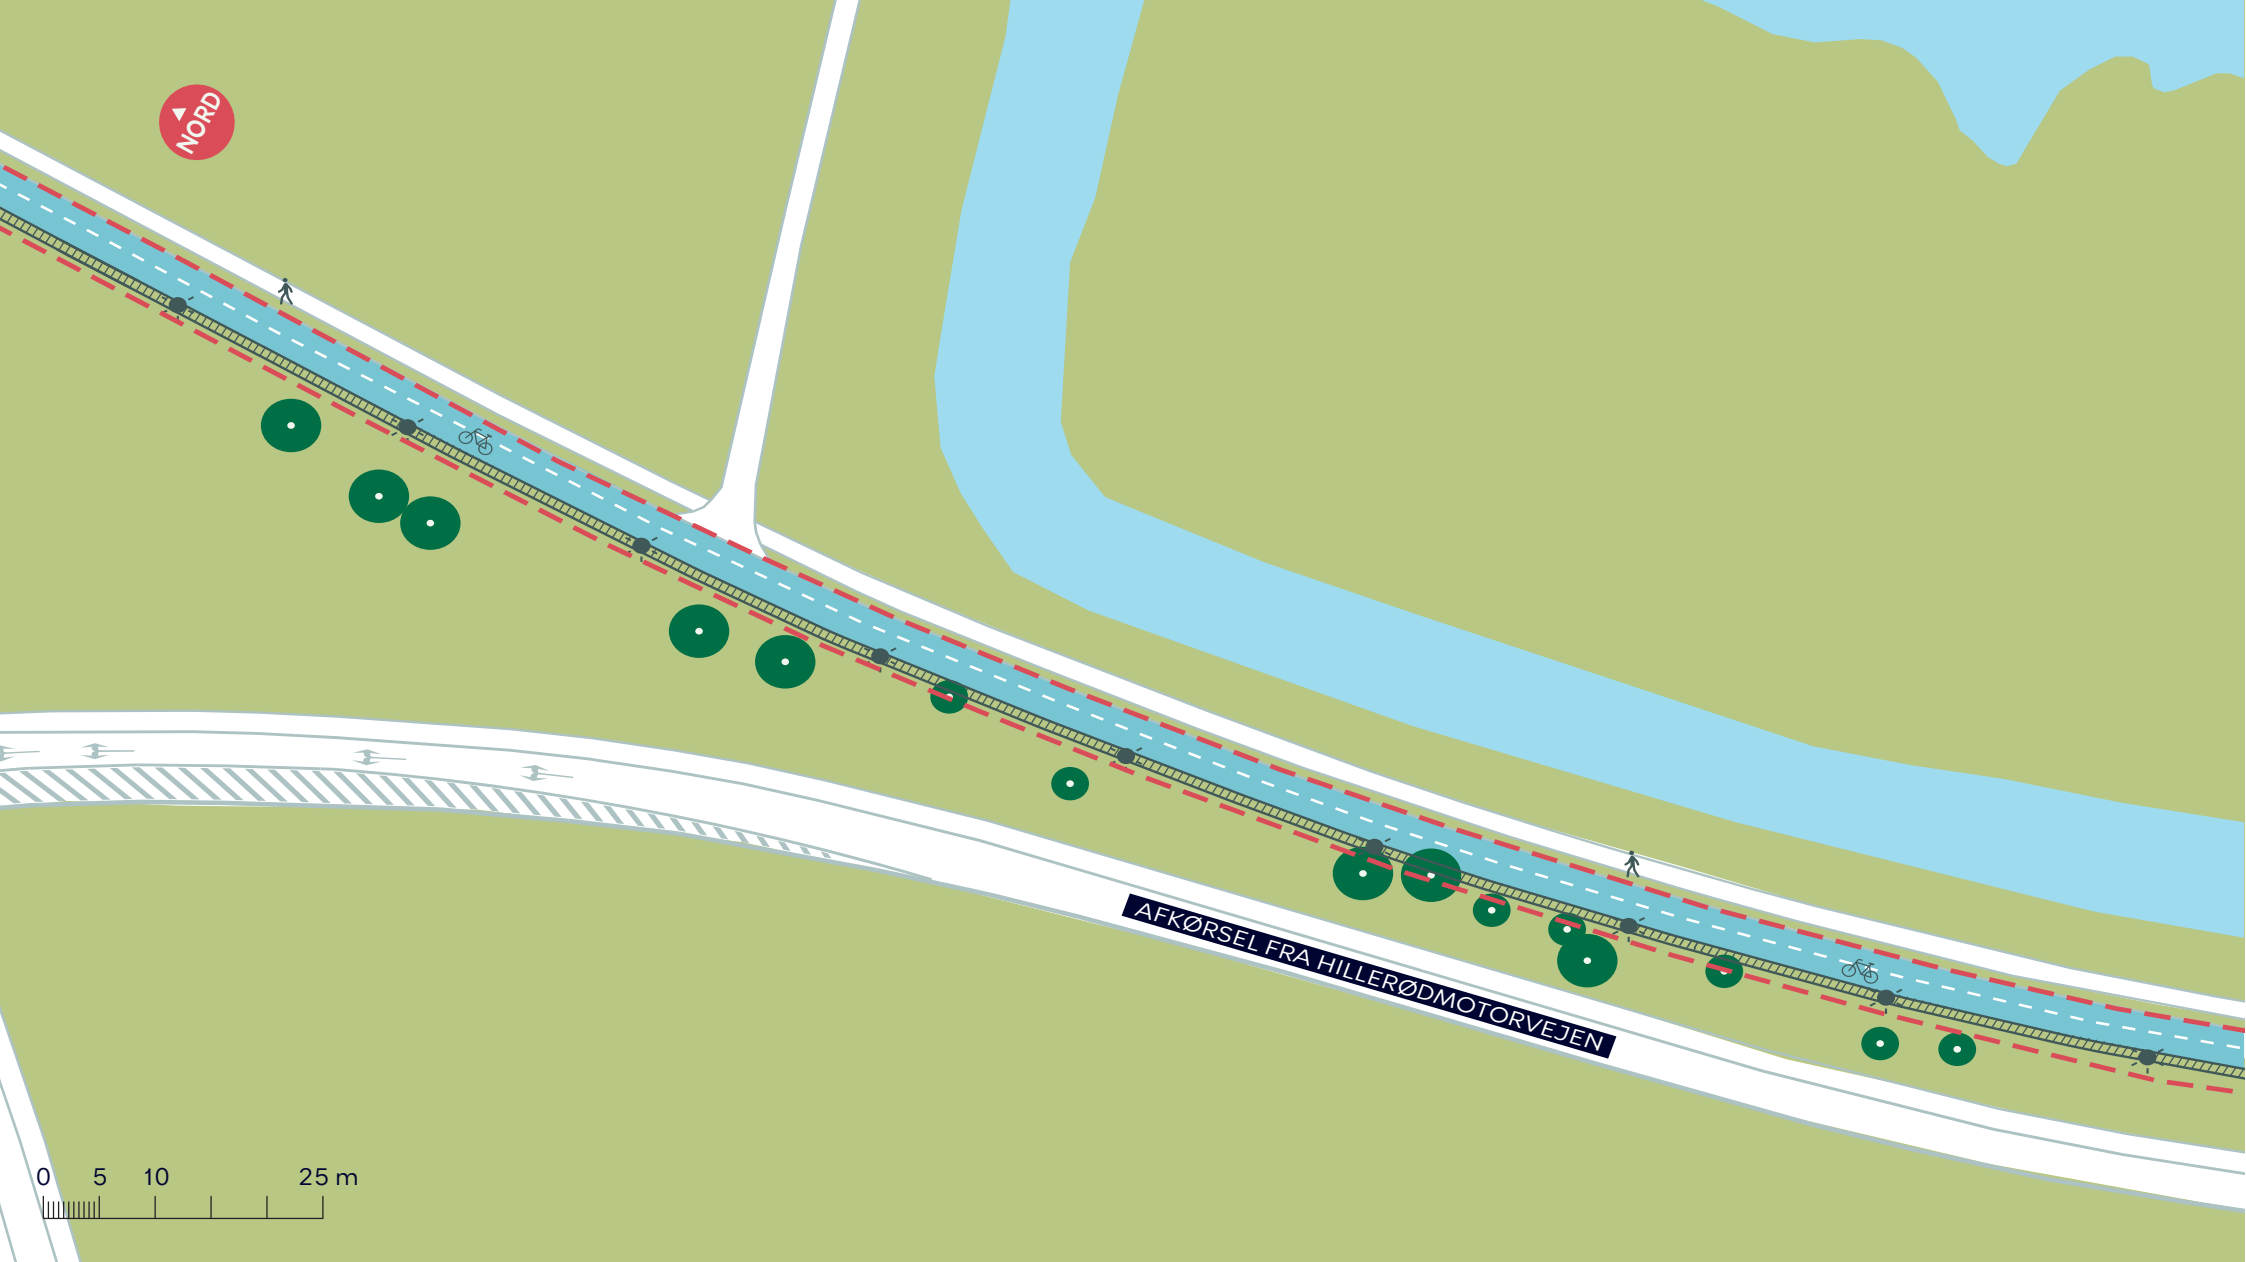

0 5 10 25 m

- Anlægsområde
- Træ der bevares
- Cykelsti der udvides
- ▨ Ny rabat

- Nyt trådhegn
- Ny lysmast

FARUMRUTEN
Brønshøj-Husum
Projektforslag
BILAG 4D





0 5 10 25 m

- | | | | |
|--|------------------------|--|----------------------|
| | Anlægsområde | | Cykelsti der udvides |
| | Træ der bevares | | Ny rabat |
| | Træ der fældes (7 stk) | | |
| | Nyt trådhegn | | Ny lysmast |

FARUMRUTEN
Brønshøj-Husum
Projektforslag
BILAG 4E






- | | | | |
|--|------------------------|--|----------------------|
| | Anlægsområde | | Cykelsti der udvides |
| | Træ der bevares | | Ny rabat |
| | Træ der fældes (2 stk) | | Ny lysmast |
| | Nyt trådhegn | | |

FARUMRUTEN
Brønshøj-Husum
Projektforslag
BILAG 4F




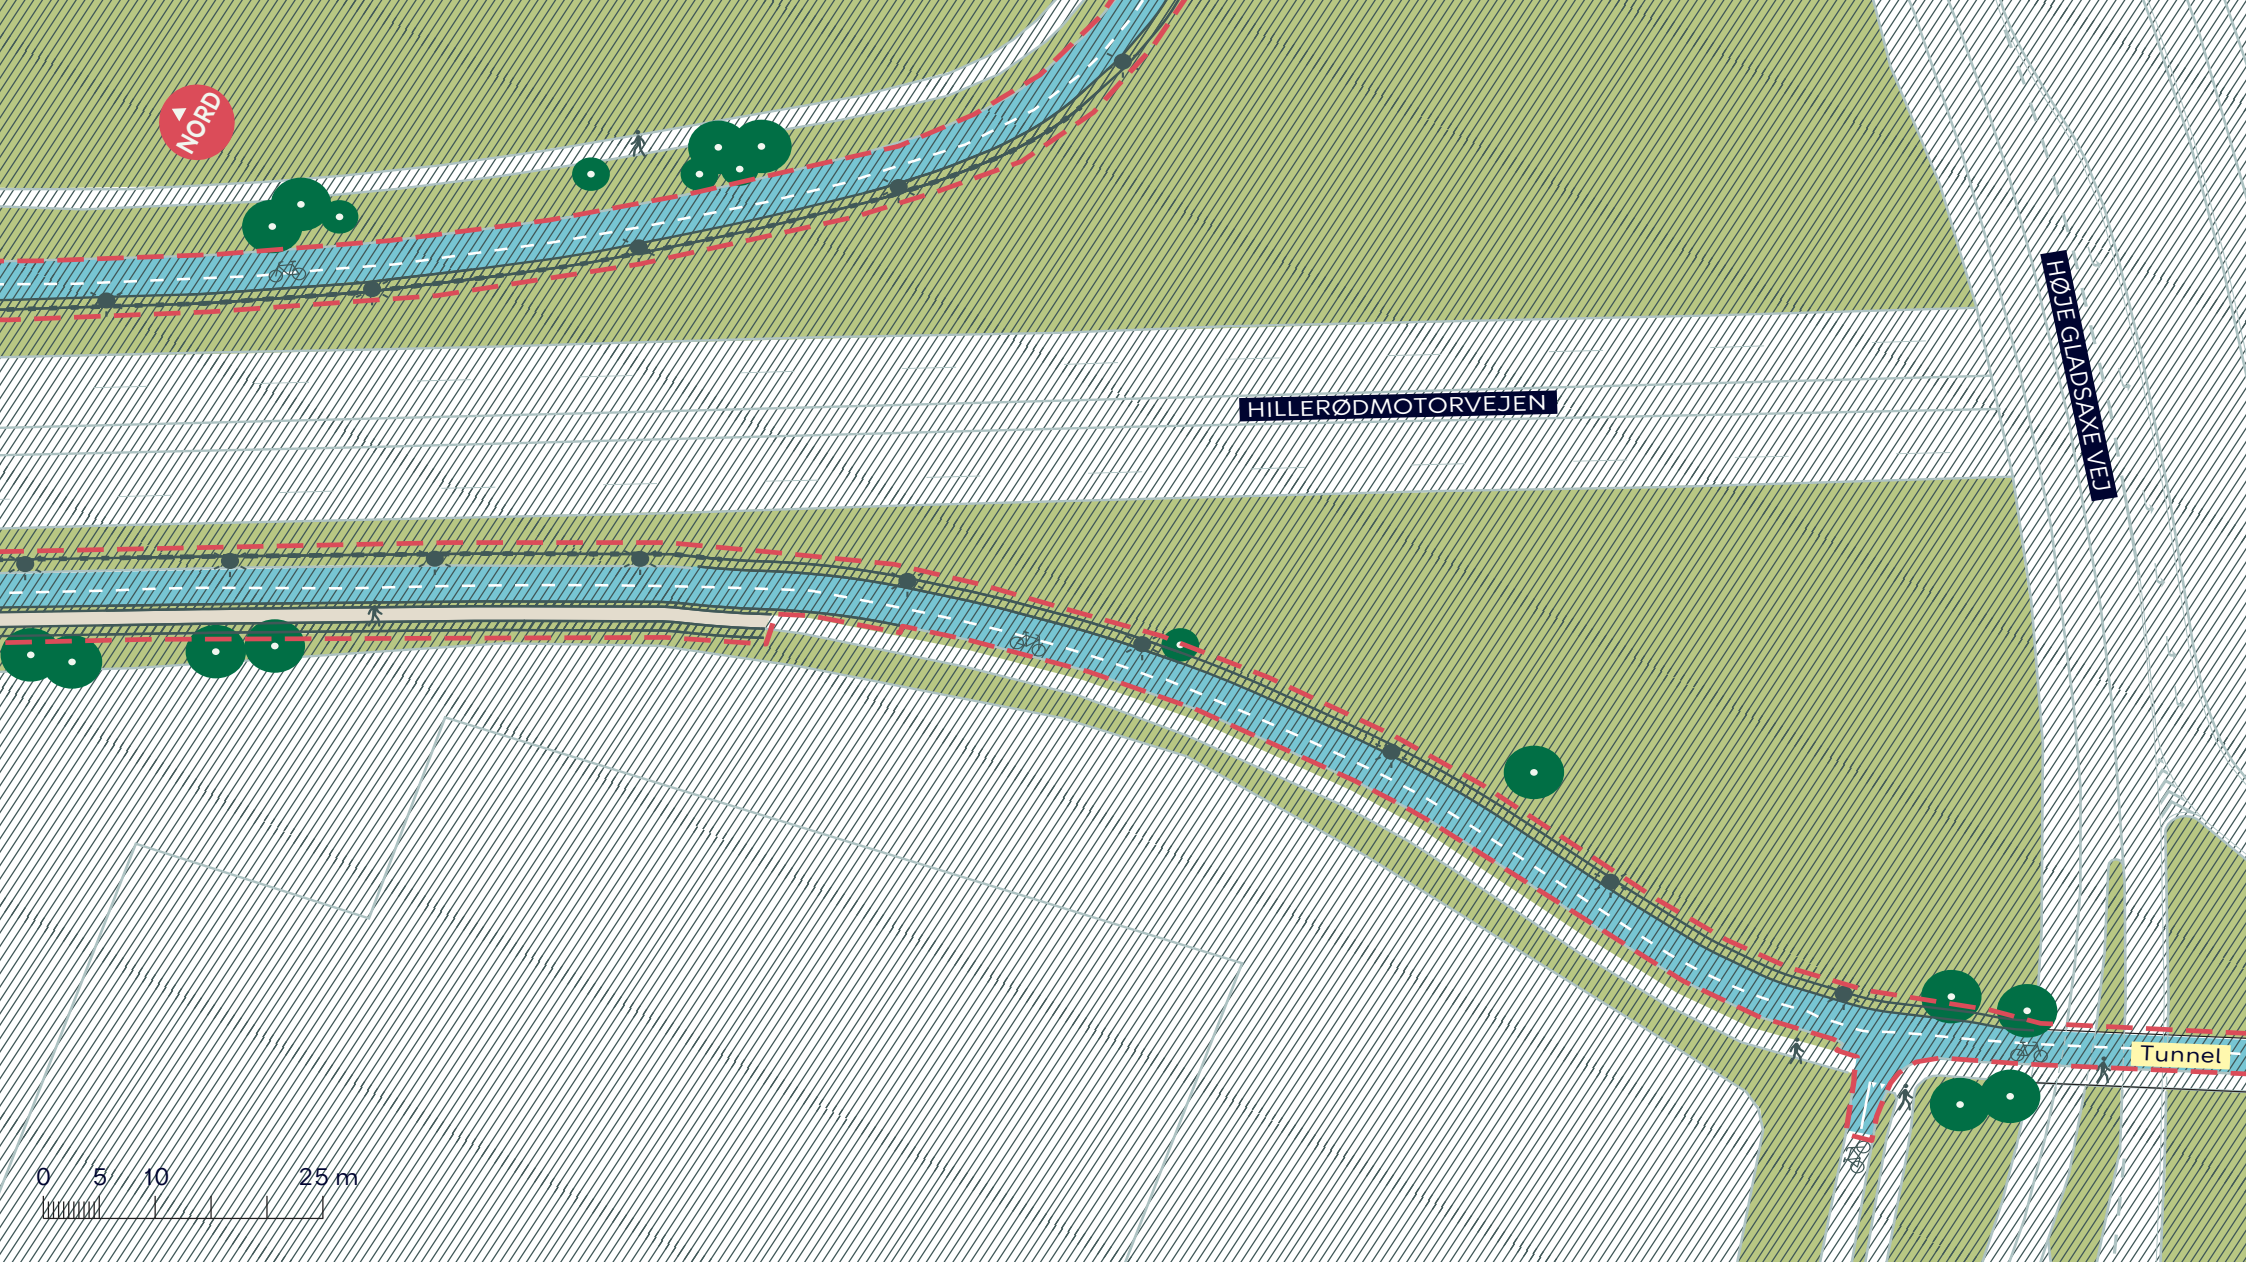

- | | | | |
|--|-----------------|---|----------------------|
|  | Anlægsområde |  | Cykelsti der udvides |
|  | Træ der bevares |  | Ny rabat |
|  | Nyt trådhegn |  | Fodgænger område |
|  | Ny lysmast | | |

FARUMRUTEN
Brønshøj-Husum
Projektforslag
BILAG 4G



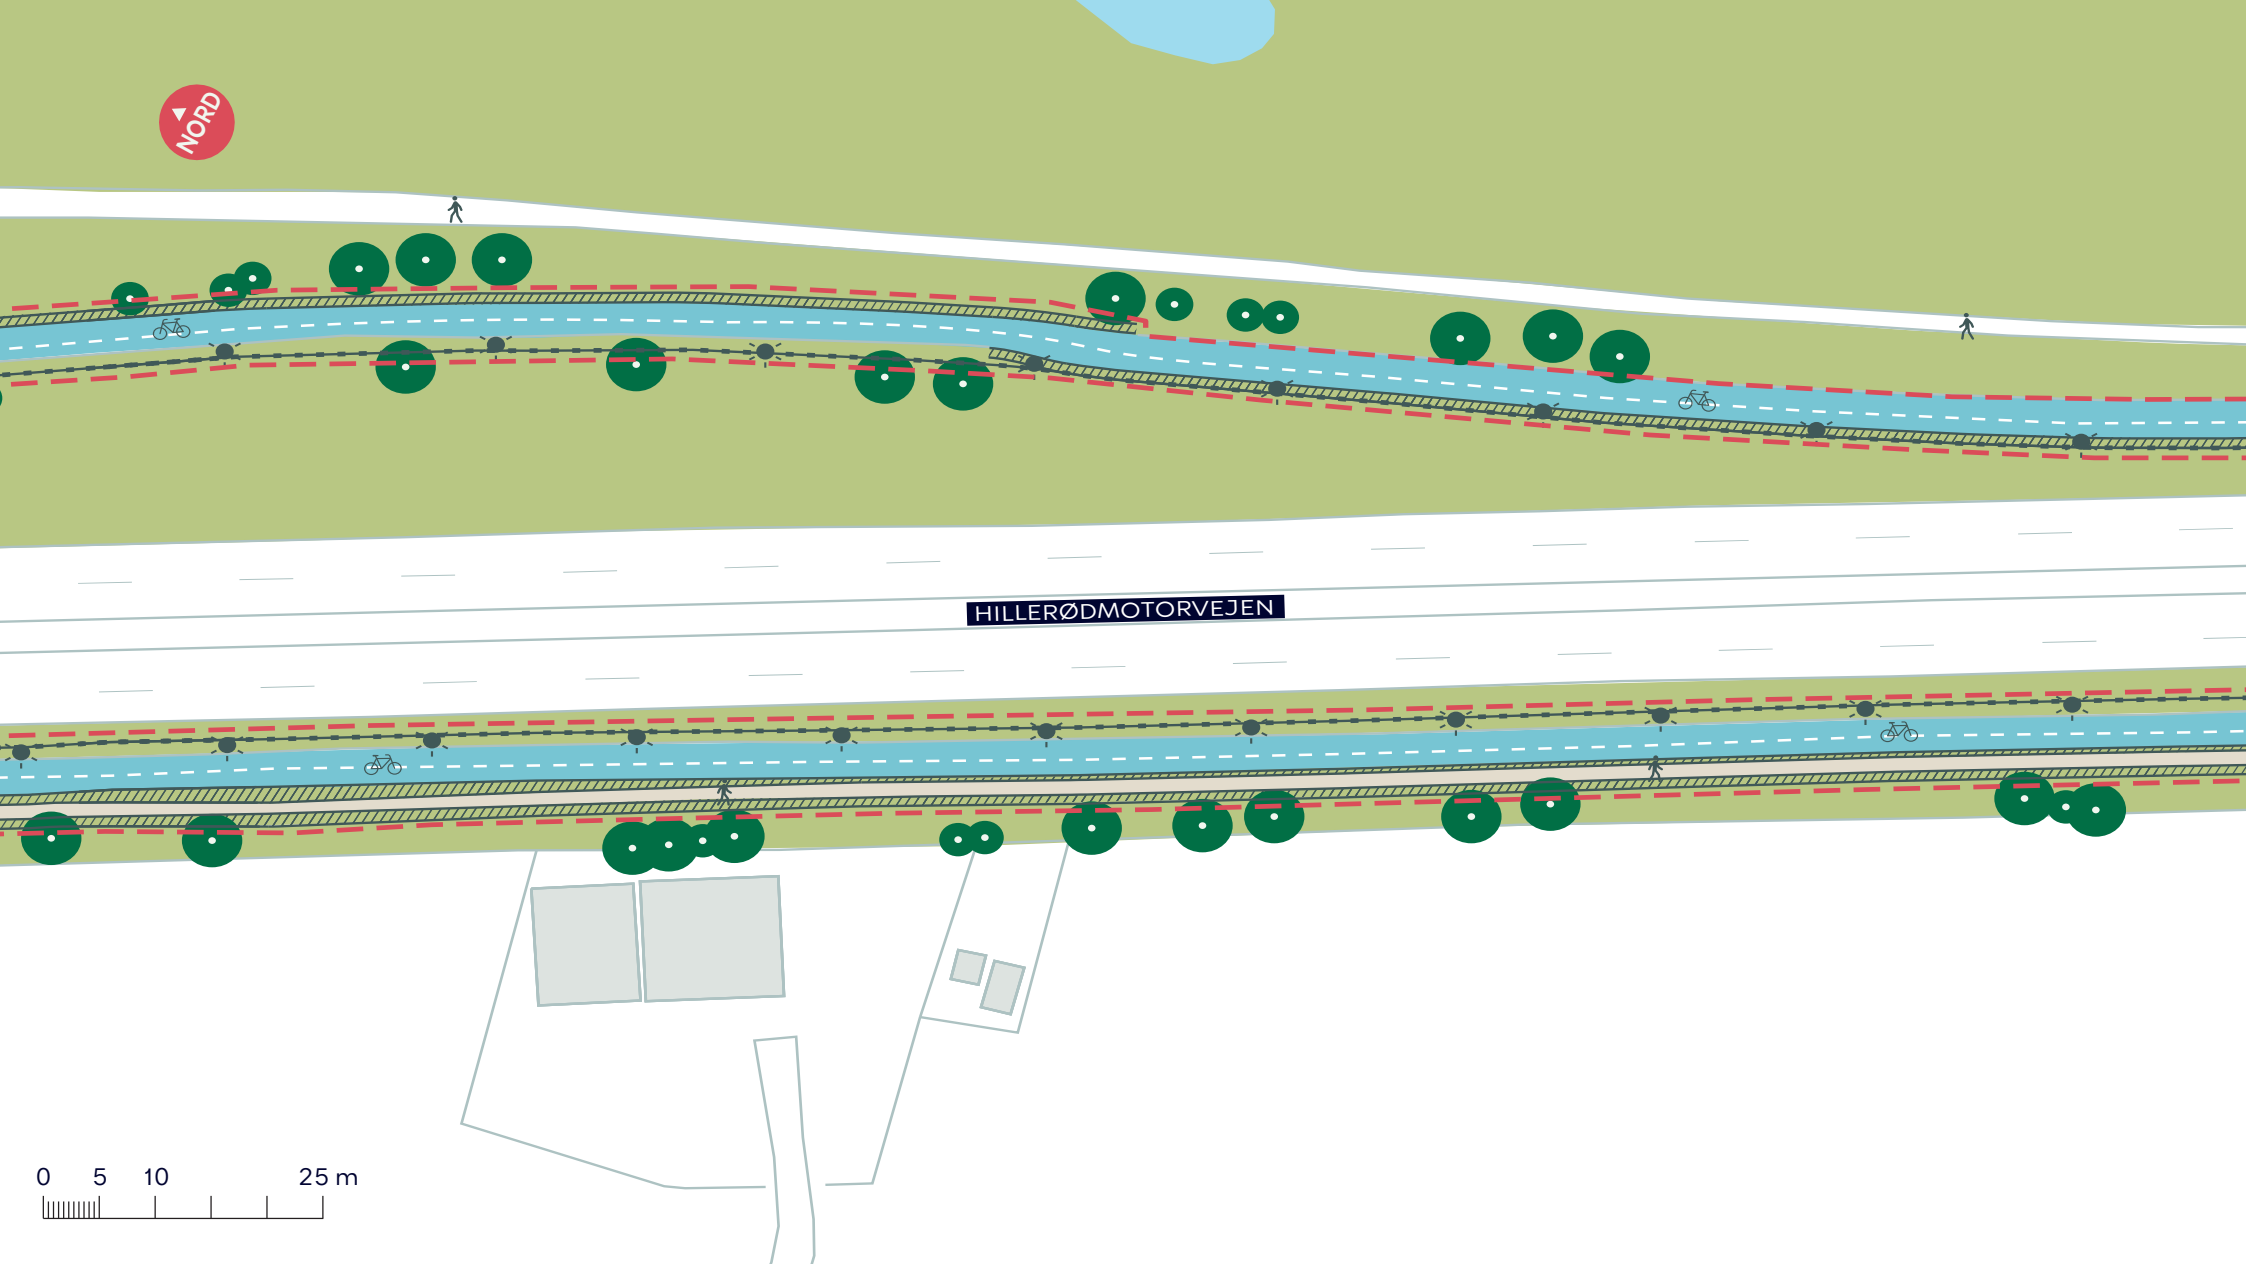


- Anlægsområde
- Træ der bevares
- Cykelsti der udvides
- ▨ Ny rabat

- Ny trådhegn
- ☼ Ny lysmast

FARUMRUTEN
Brønshøj-Husum
Projektforslag
BILAG 4H



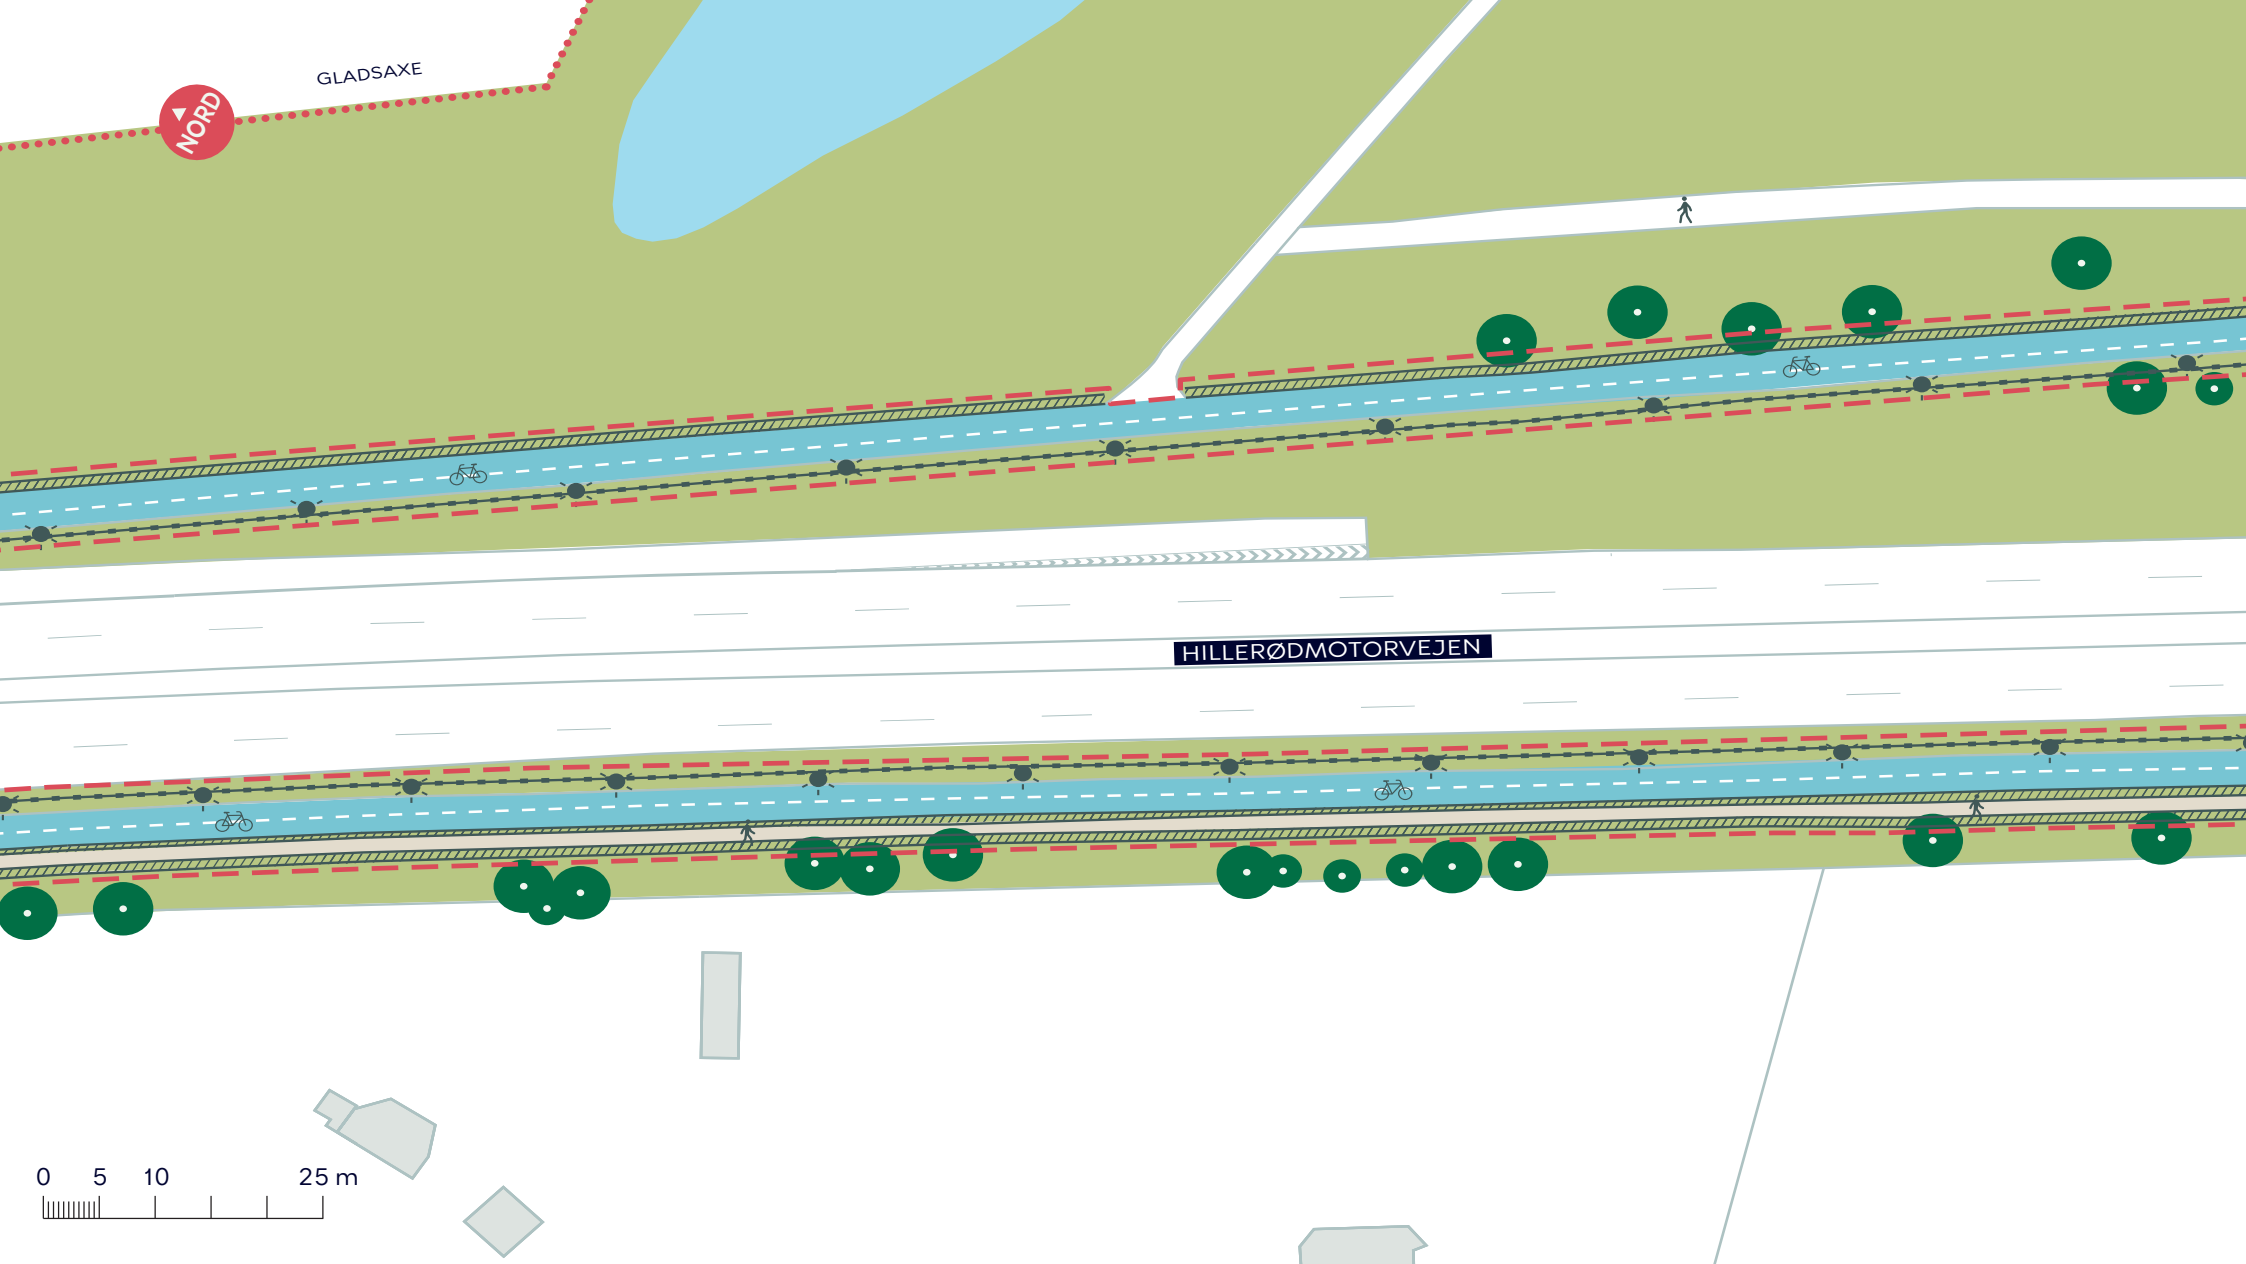

- Anlægsområde
- ... Kommunegrænse
- Træ der bevares
- Nyt trådhegn

- Cykelsti der udvides
- Ny rabat
- Fodgænger område
- Ny lysmast

FARUMRUTEN
Brønshøj-Husum
Projektforslag
BILAG 4J





GLADSAXE

HILLERØDMOTORVEJEN

0 5 10 25 m

- Anlægsområde
- Kommunegrænse
- Træ der bevares
- Nyt trådhegn

- Cykelsti der udvides
- ▨ Ny rabat
- Fodgænger område
- ☼ Ny lysmast

FARUMRUTEN
Brønshøj-Husum
Projektforslag
BILAG 4K






0 5 10 25 m

- Anlægsområde
- Kommunegrænse
- Træ der bevares
- Nyt trådhegn
- ☼ Ny lysmast

- Cykelsti der udvides
- Ny rabat
- Fodgænger område

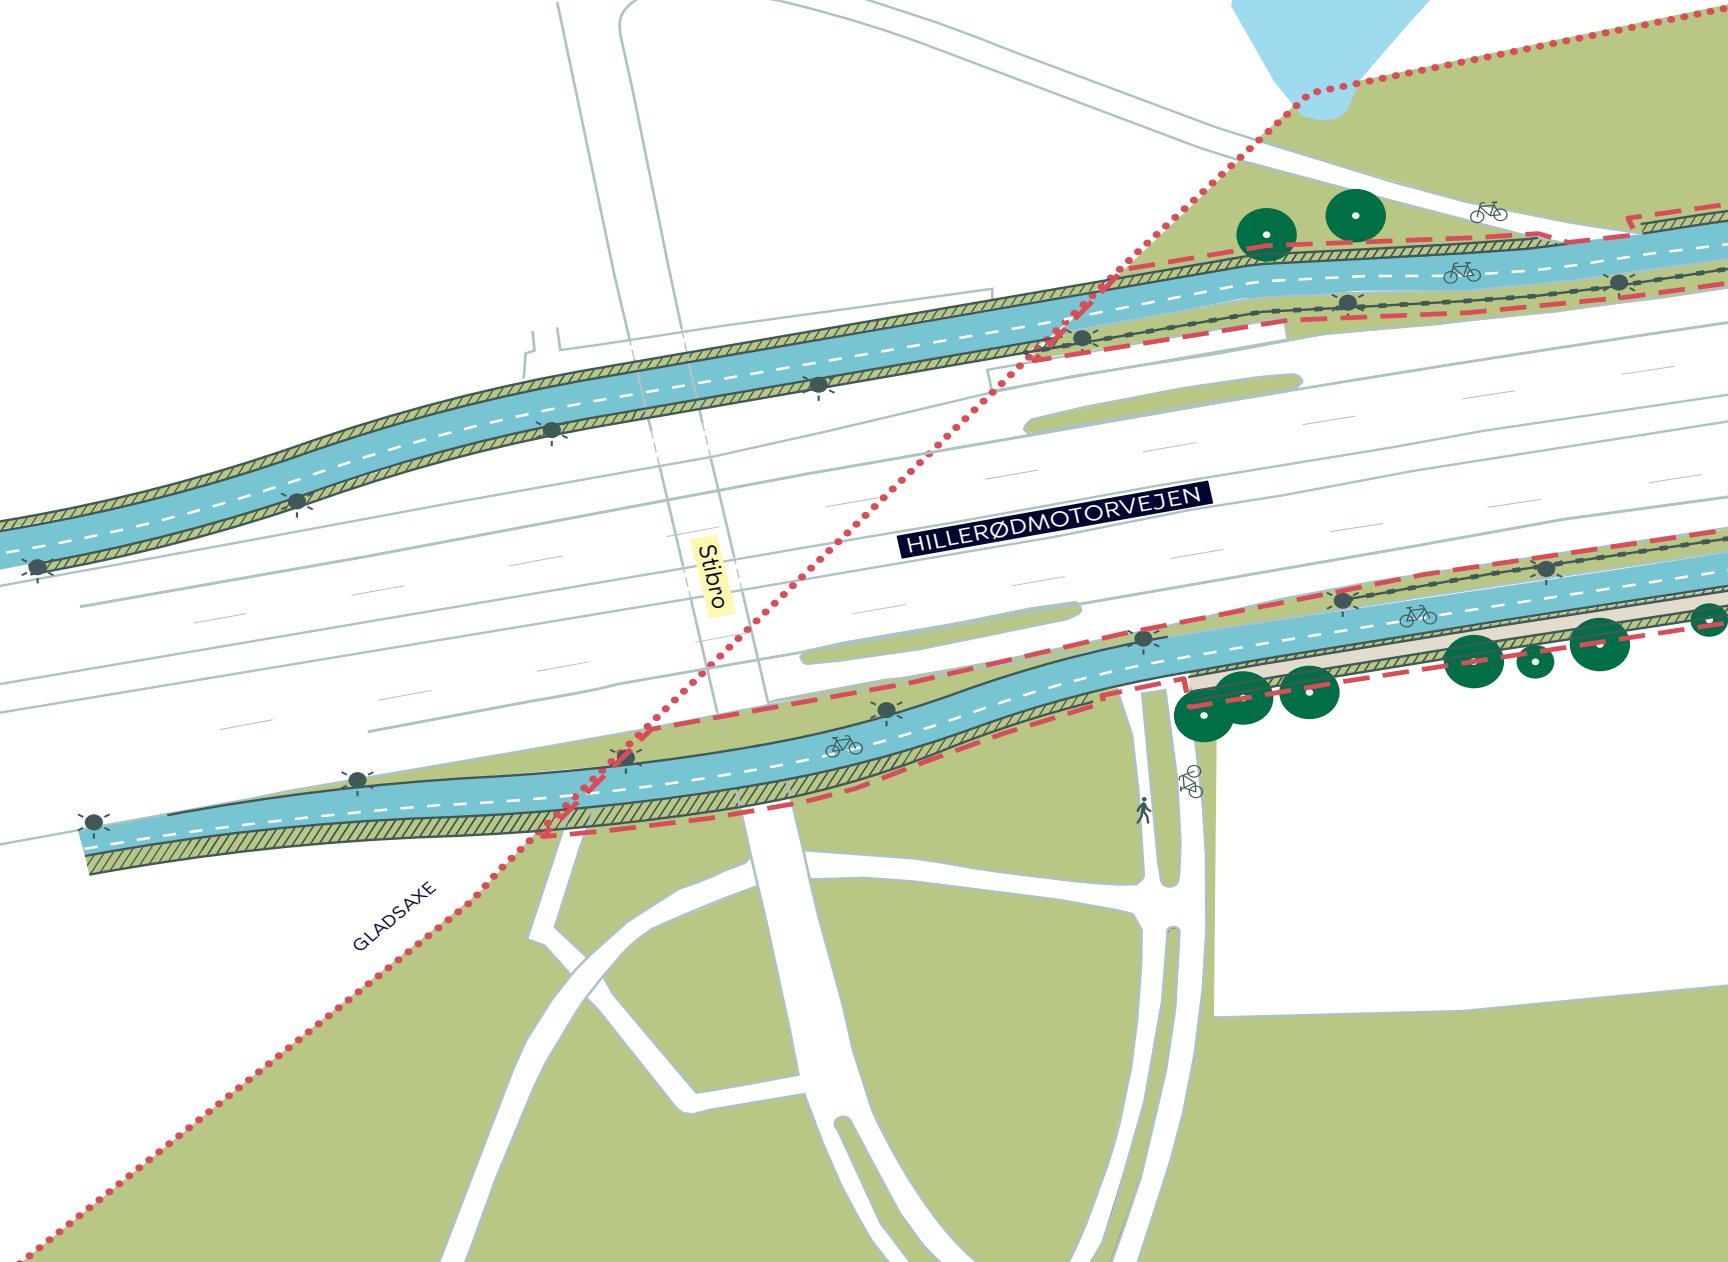

FARUMRUTEN
Brønshøj-Husum
Projektforslag
BILAG 4L

