


Signaturforklaring

- Entreprisegrænse
- Eksisterende træer
- Eksisterende hække
- Nye hække
- TR1 og TR2
Nye træer, 2 stk.
- BU
Nye buske, 20 stk.
- PH
Træplantehul
- BED
Biodivers staudebeplantning
- B1
Eksist. betonbelægning
- KL
Ny klinkebelægning
- GRU
Grusbelægning

Knuste eksist. betonfliser 500x500mm, sat med grusfuge, ca. 19 m2 ialt.KampestenSiddestubbe af egetræ med lysning på 400mm, Ø 600-800 mm, ialt 15 stk.Balancestubbe af egetræ med lysning på 200mm, Ø 600-800 mm, 20 stk.Robiniestolper, Ø20-22, som balancestubbe med var. lysning på 200-450 mm, 50 stk.Robiniestolper, Ø14-16, som balancestubbe med var. lysning på 200-450 mm, 101 stk.Kompost 1-2-3
3 kompostbunker af hele robiniestolper Ø120-140mm var. lysning fra 500-800mm, 94 stk.H1
Kvashegn af hele robiniestolper Ø120-140mm var. lysning fra 1200-2000mm, 204 stk.H2
Etableringshegn/dyrehegnLysmast
Lampas, ANTO L1016 PARKLAMPE inkl. fundament, rørføring og tilslutning.Lyspullert

- Regnvandstønder i eg
- Ny adgangslåge, SER hegn: Type SHEA, med dørpumpe, CPR godkendt type, Atlas, RAL:9005, H1200mm og B 1500mm
- Skraldespand, G9: URB-EN m. trælister i lakeret stål, 130L med dobbeltsidet indkast
- Københavnerbænk, 1800/650/900 mm
- BB
Bordbænkesæt, HITSA - SIESTA i mahoni
- Solsejl
- 25 cm højdekurver

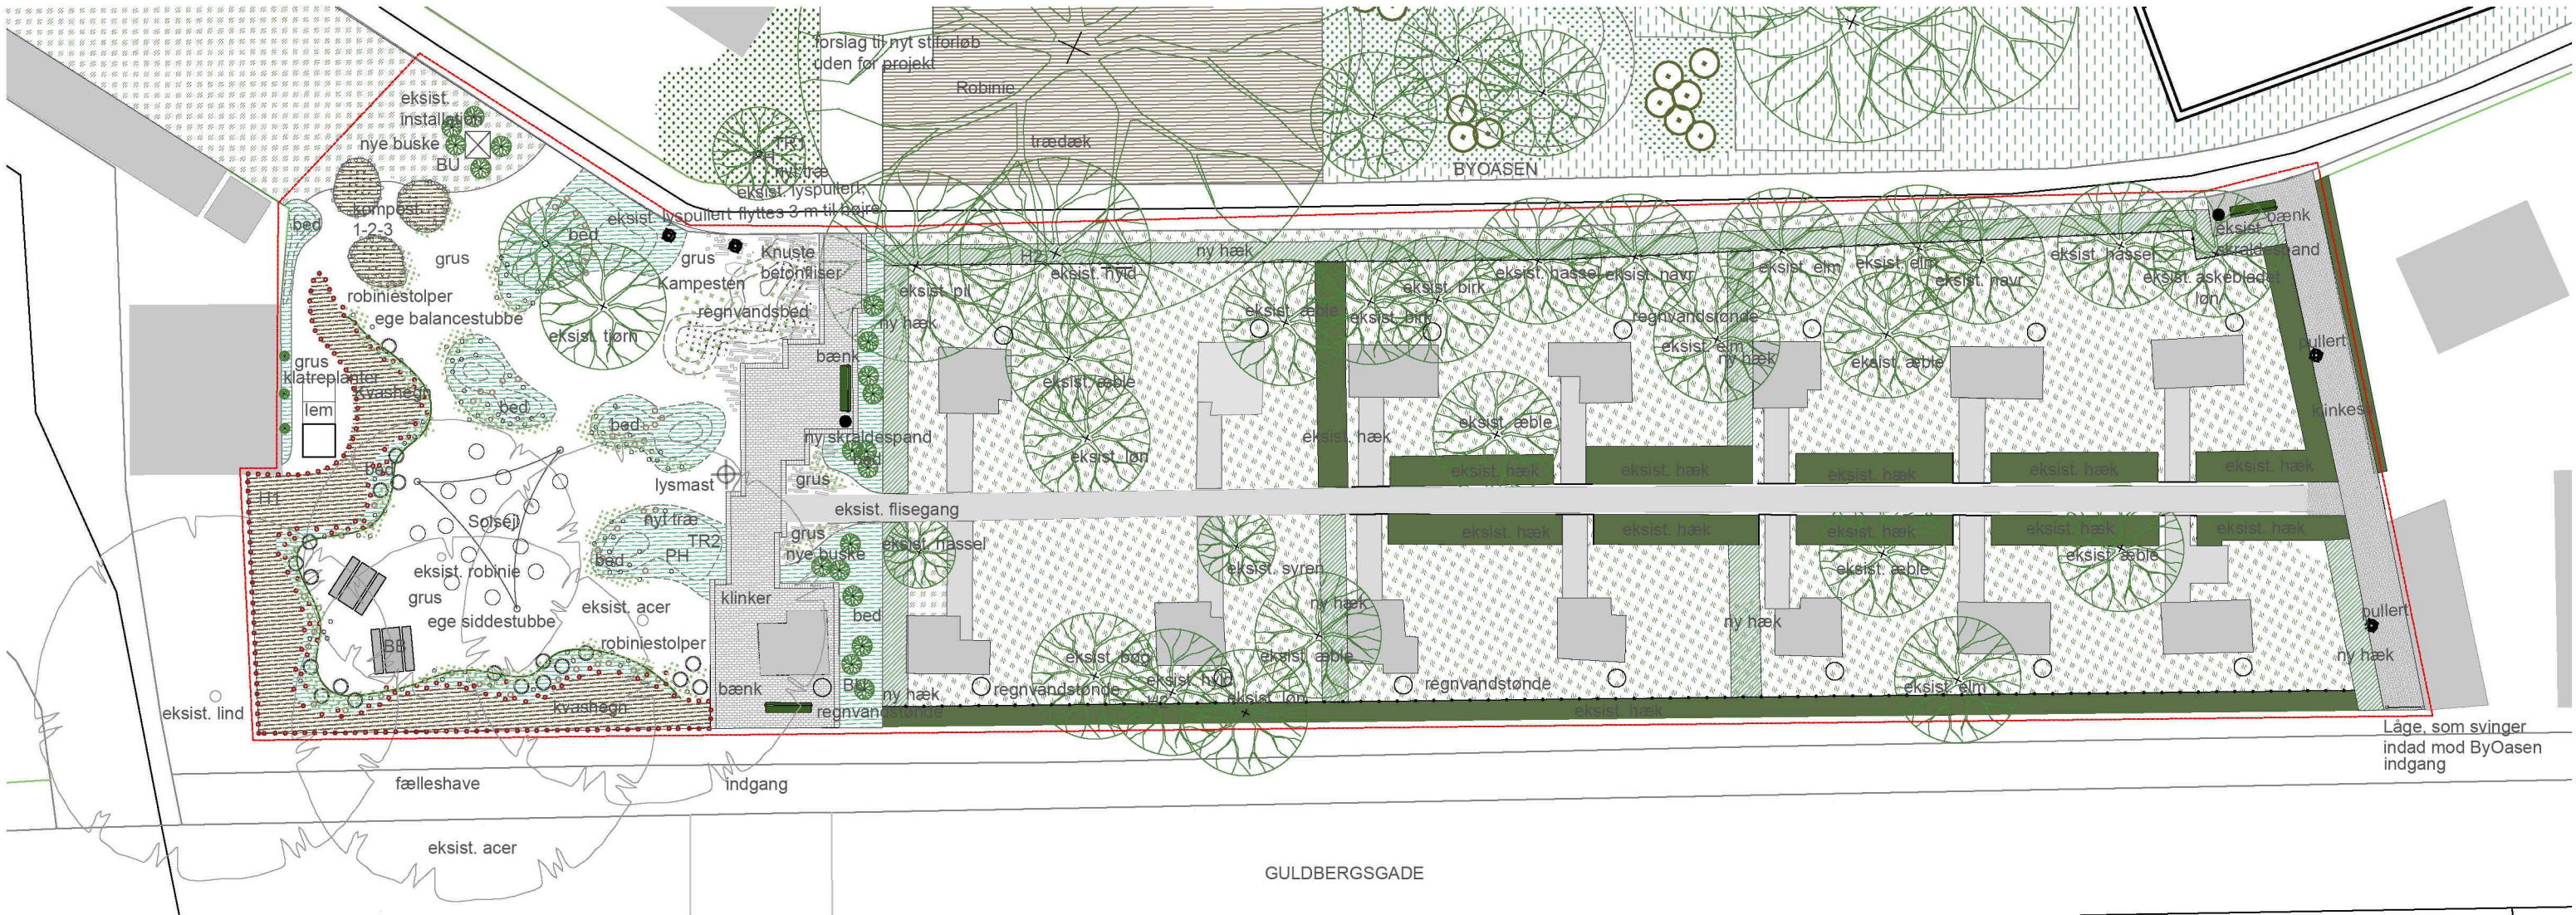

Pakhus 48
Sundkaj 153, 1tv
DK-2150 Nordhavn
tlf: +45 31344052
mail@sted-cph.dk

Sag: De Små Haver
Sags. nr: DESH2401

Emne: Situationsplan
Sitke nr: A3_Situationsplan_1_250

Mål: 1:250
Dato: 15.10.2024