



Signaturforklaring


→ Kørselsretning

Ålandsgade, cykling mod ensretningen

Eksisterende forhold

Bilag 2A



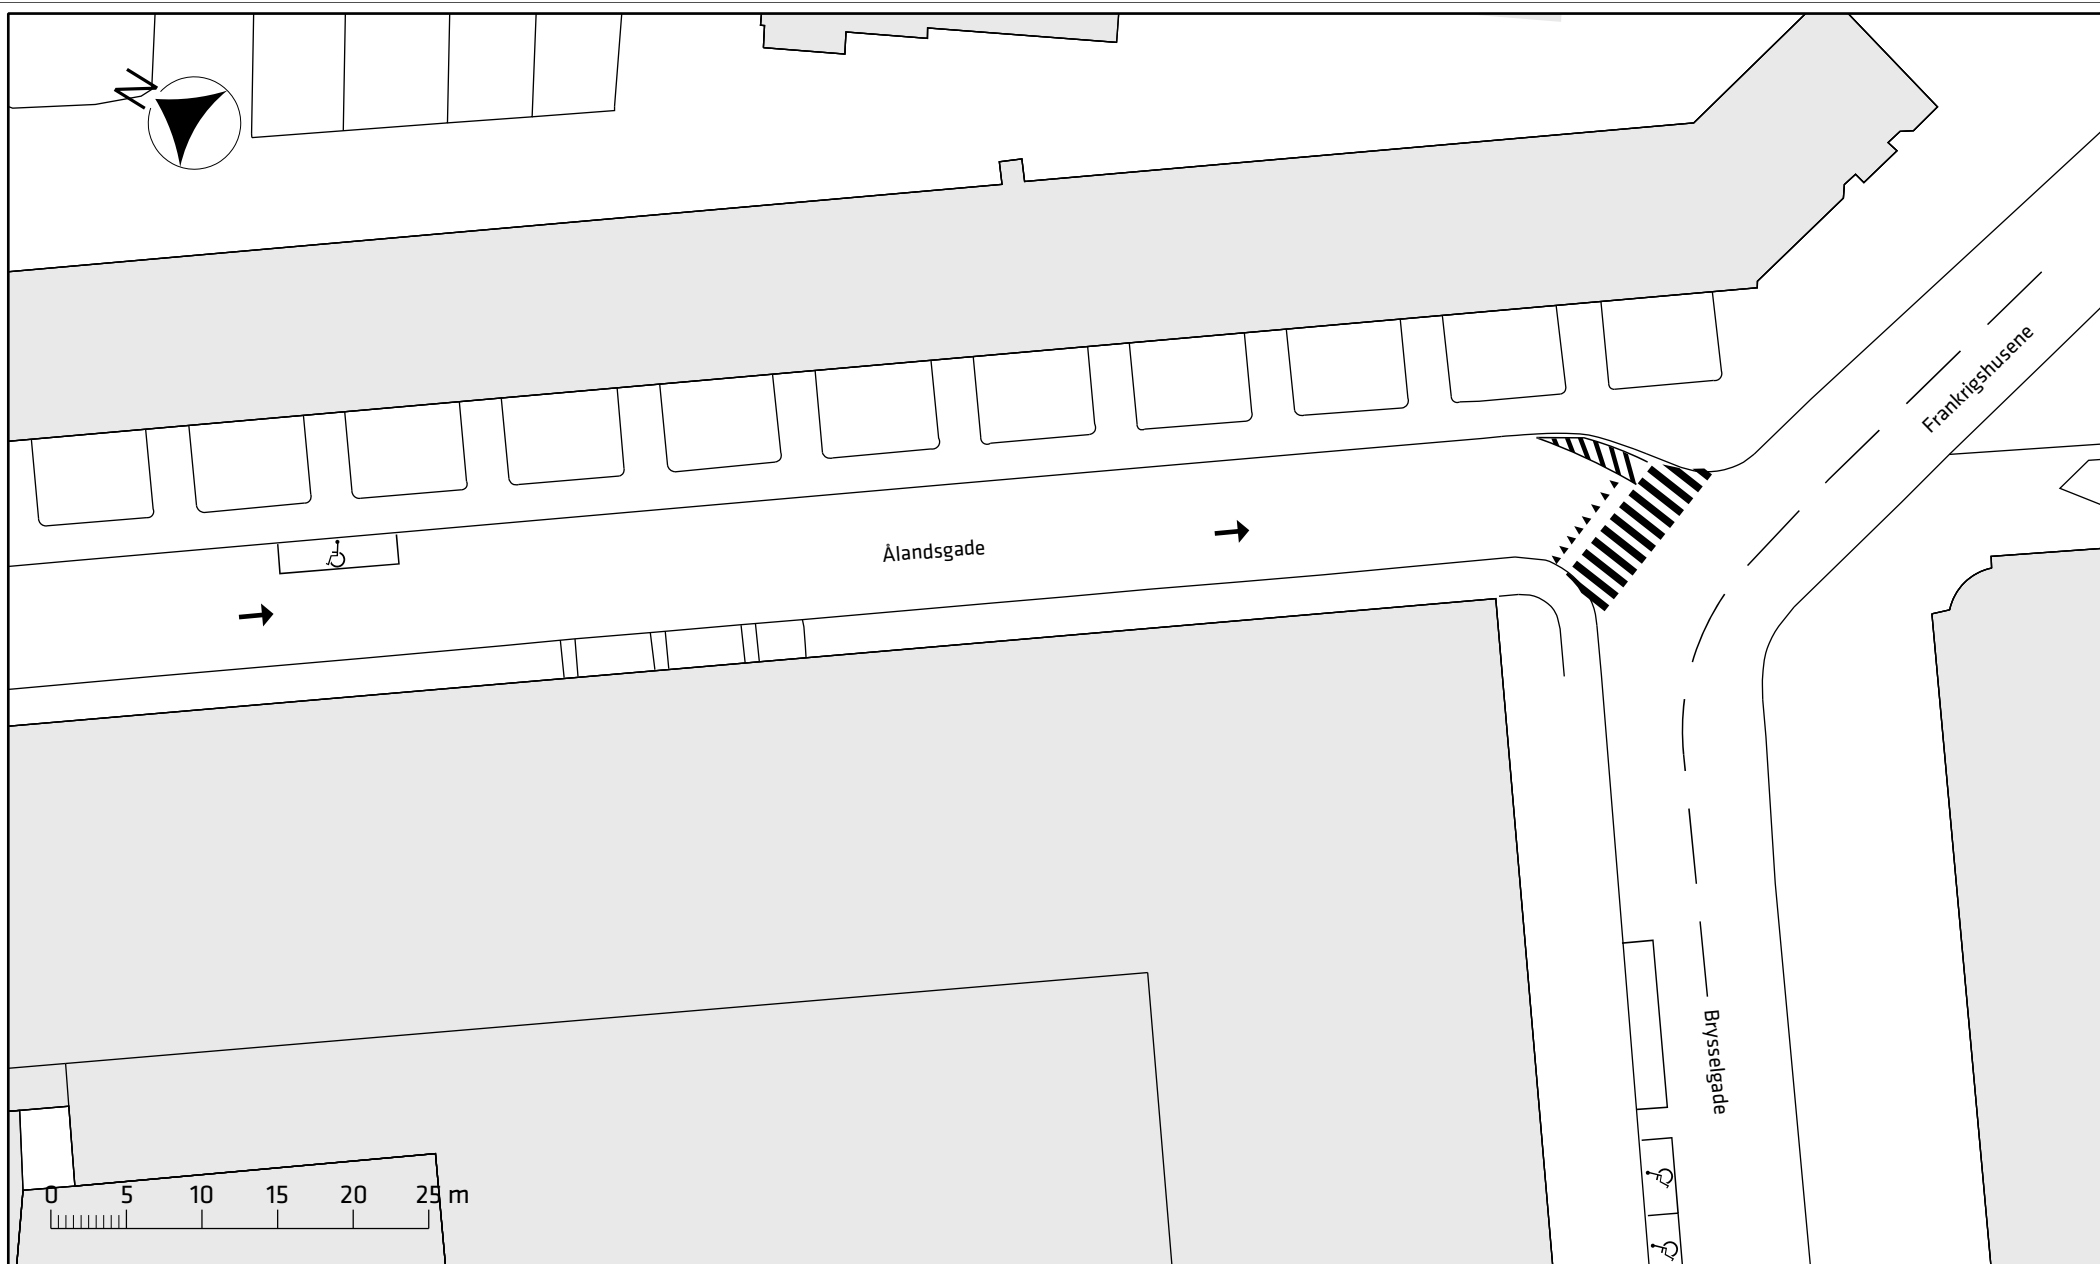

Signaturforklaring


→ Kørselsretning

Ålandsgade, cykling mod ensretningen

Eksisterende forhold

Bilag 2B



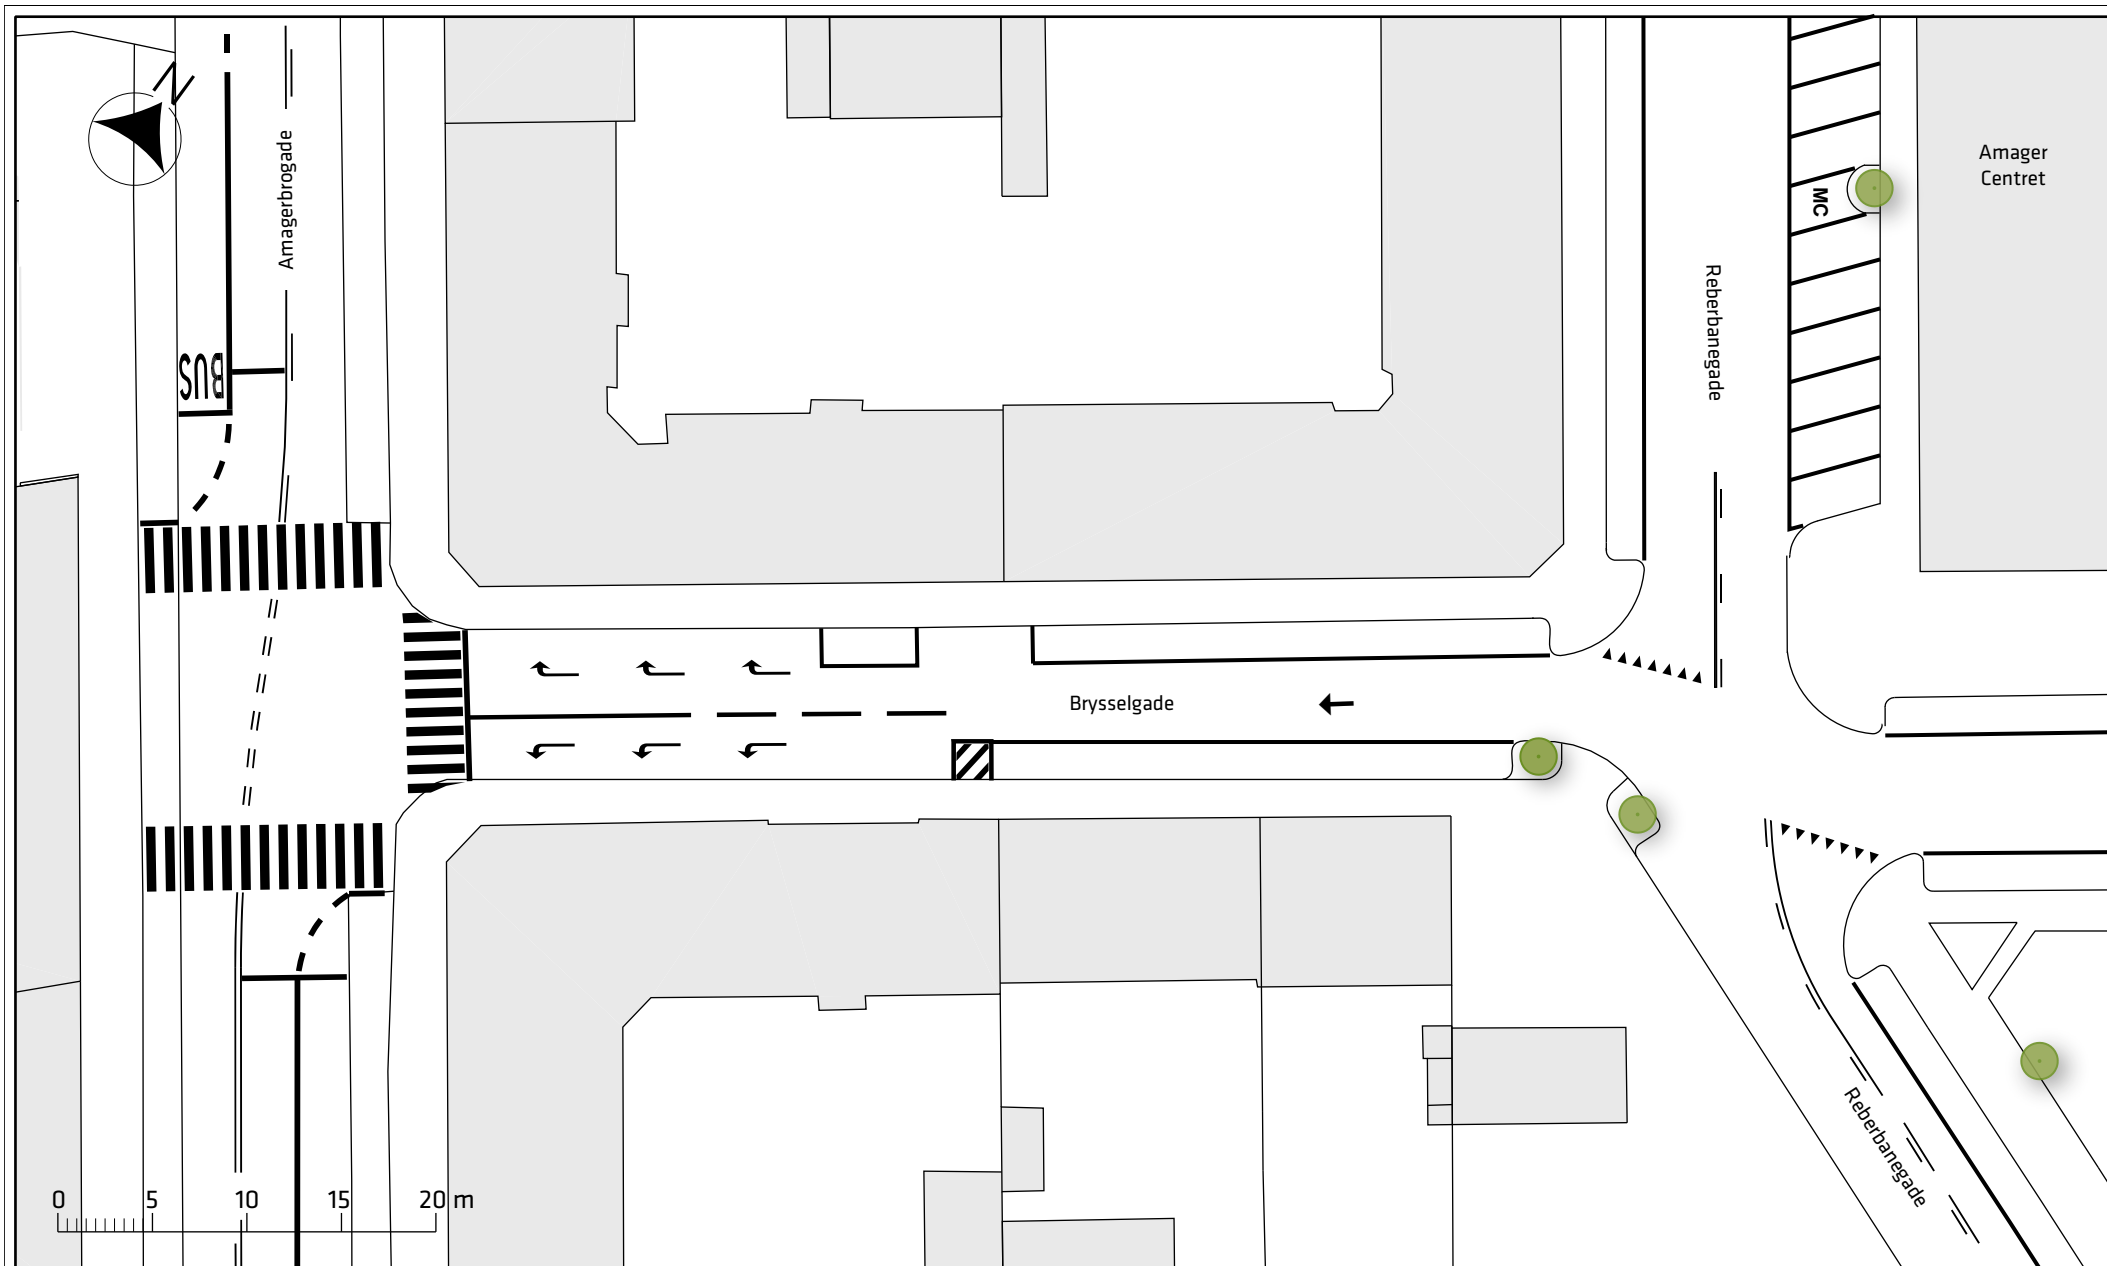

Signaturforklaring

- Kørselsretning
- Eksisterende træ

Brysselgade, Cykling mod ensretningen

Eksisterende forhold

