

Signaturforklaring


- Kørselsretning
- Cykelbane
- Af- og pålæsningsmulighed

Ålandsgade, cykling mod ensretningen

Projektforslag

Bilag 3A



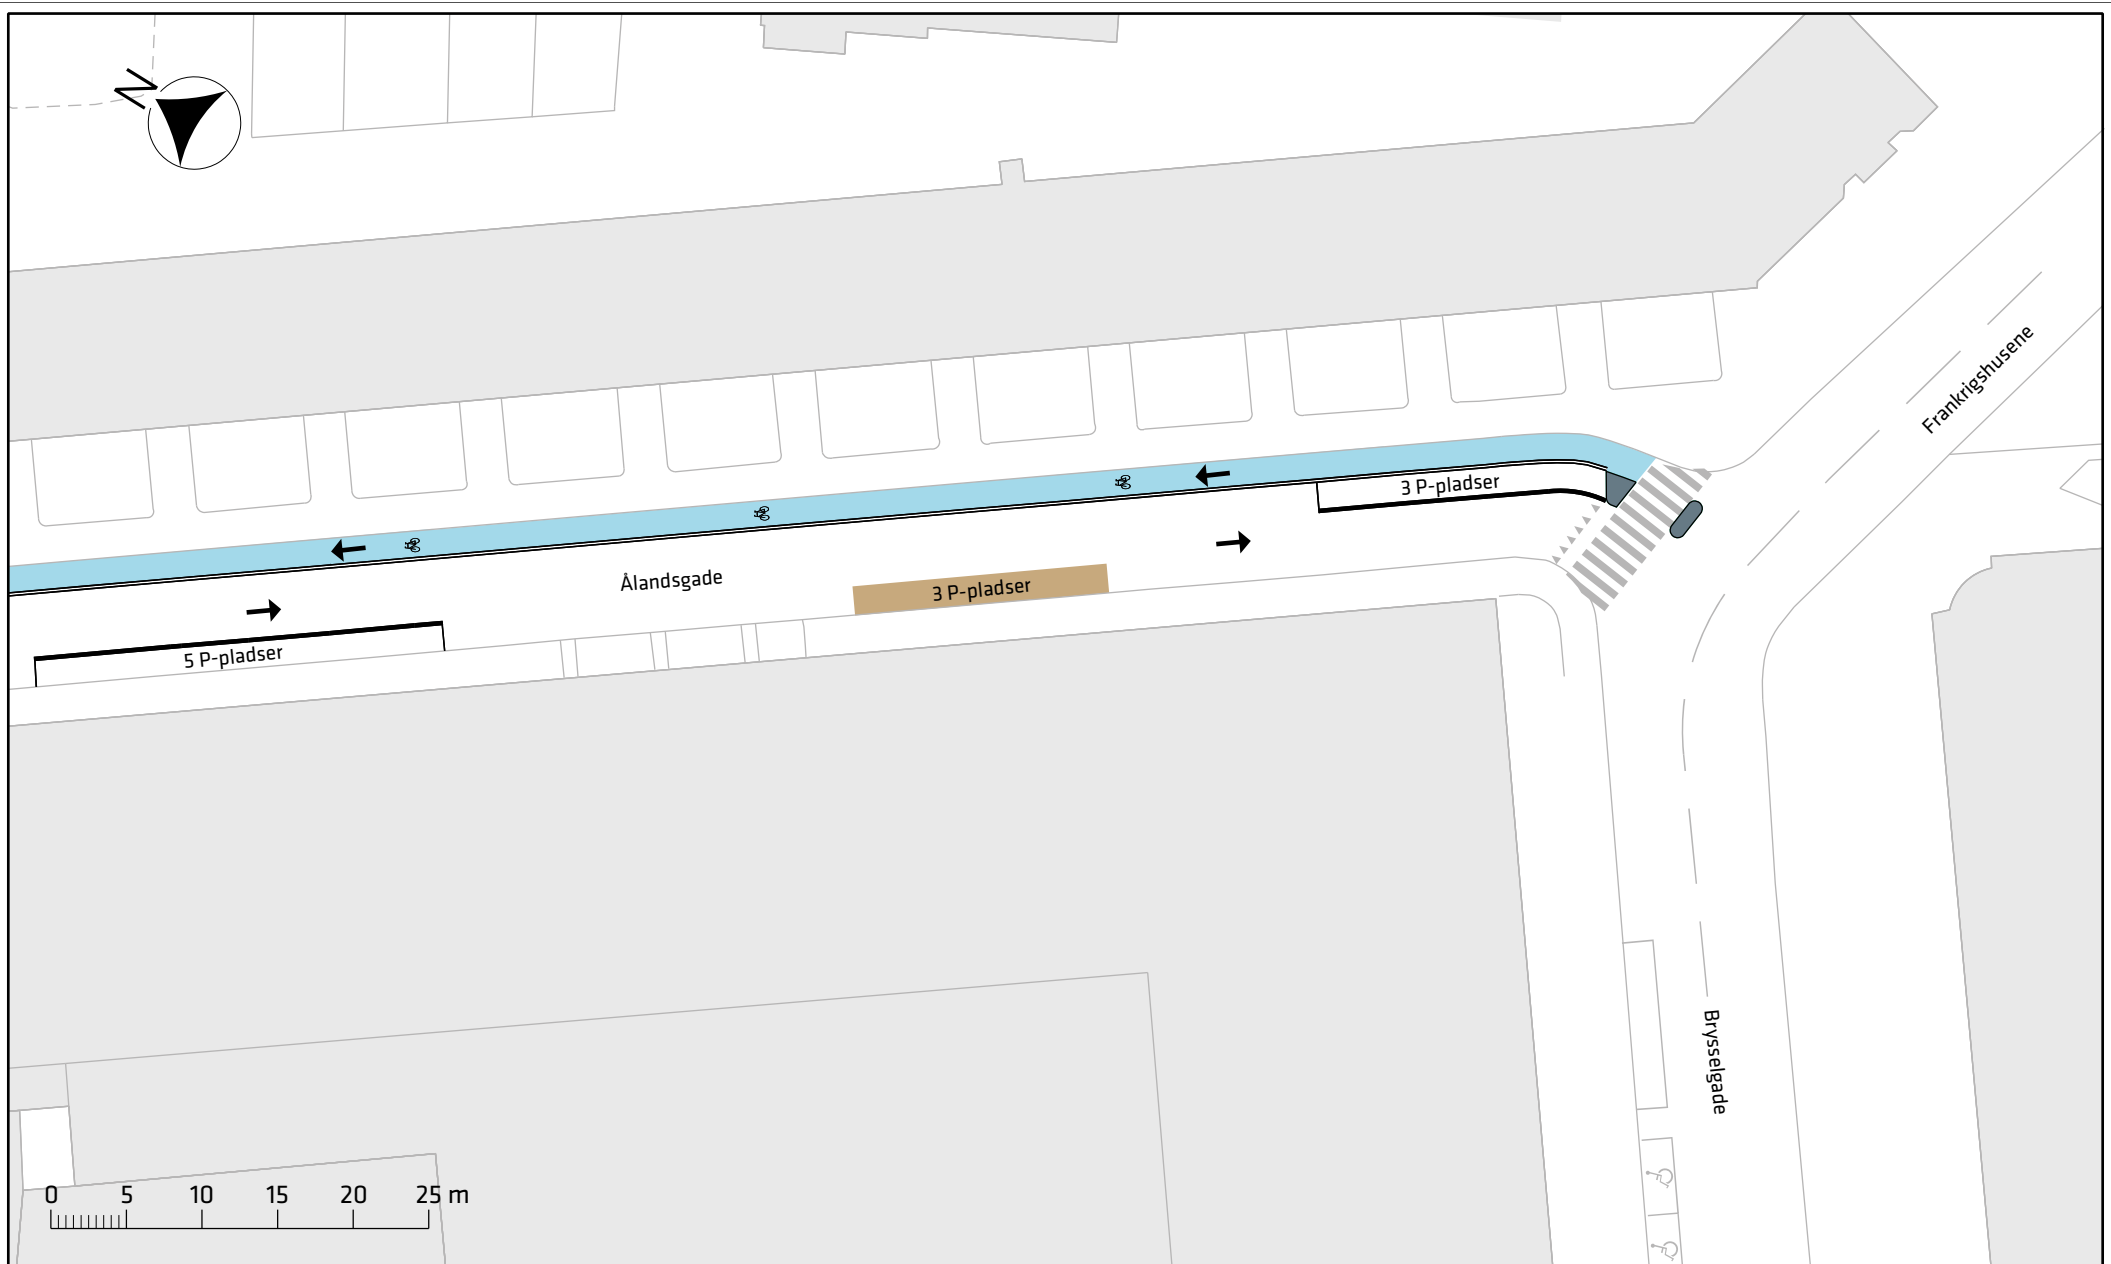

Signaturforklaring


- Kørselsretning
- Af- og pålæsningsmulighed
- Cykelbane
- Helle

Ålandsgade, cykling mod ensretningen

Projektforslag

Bilag 3B



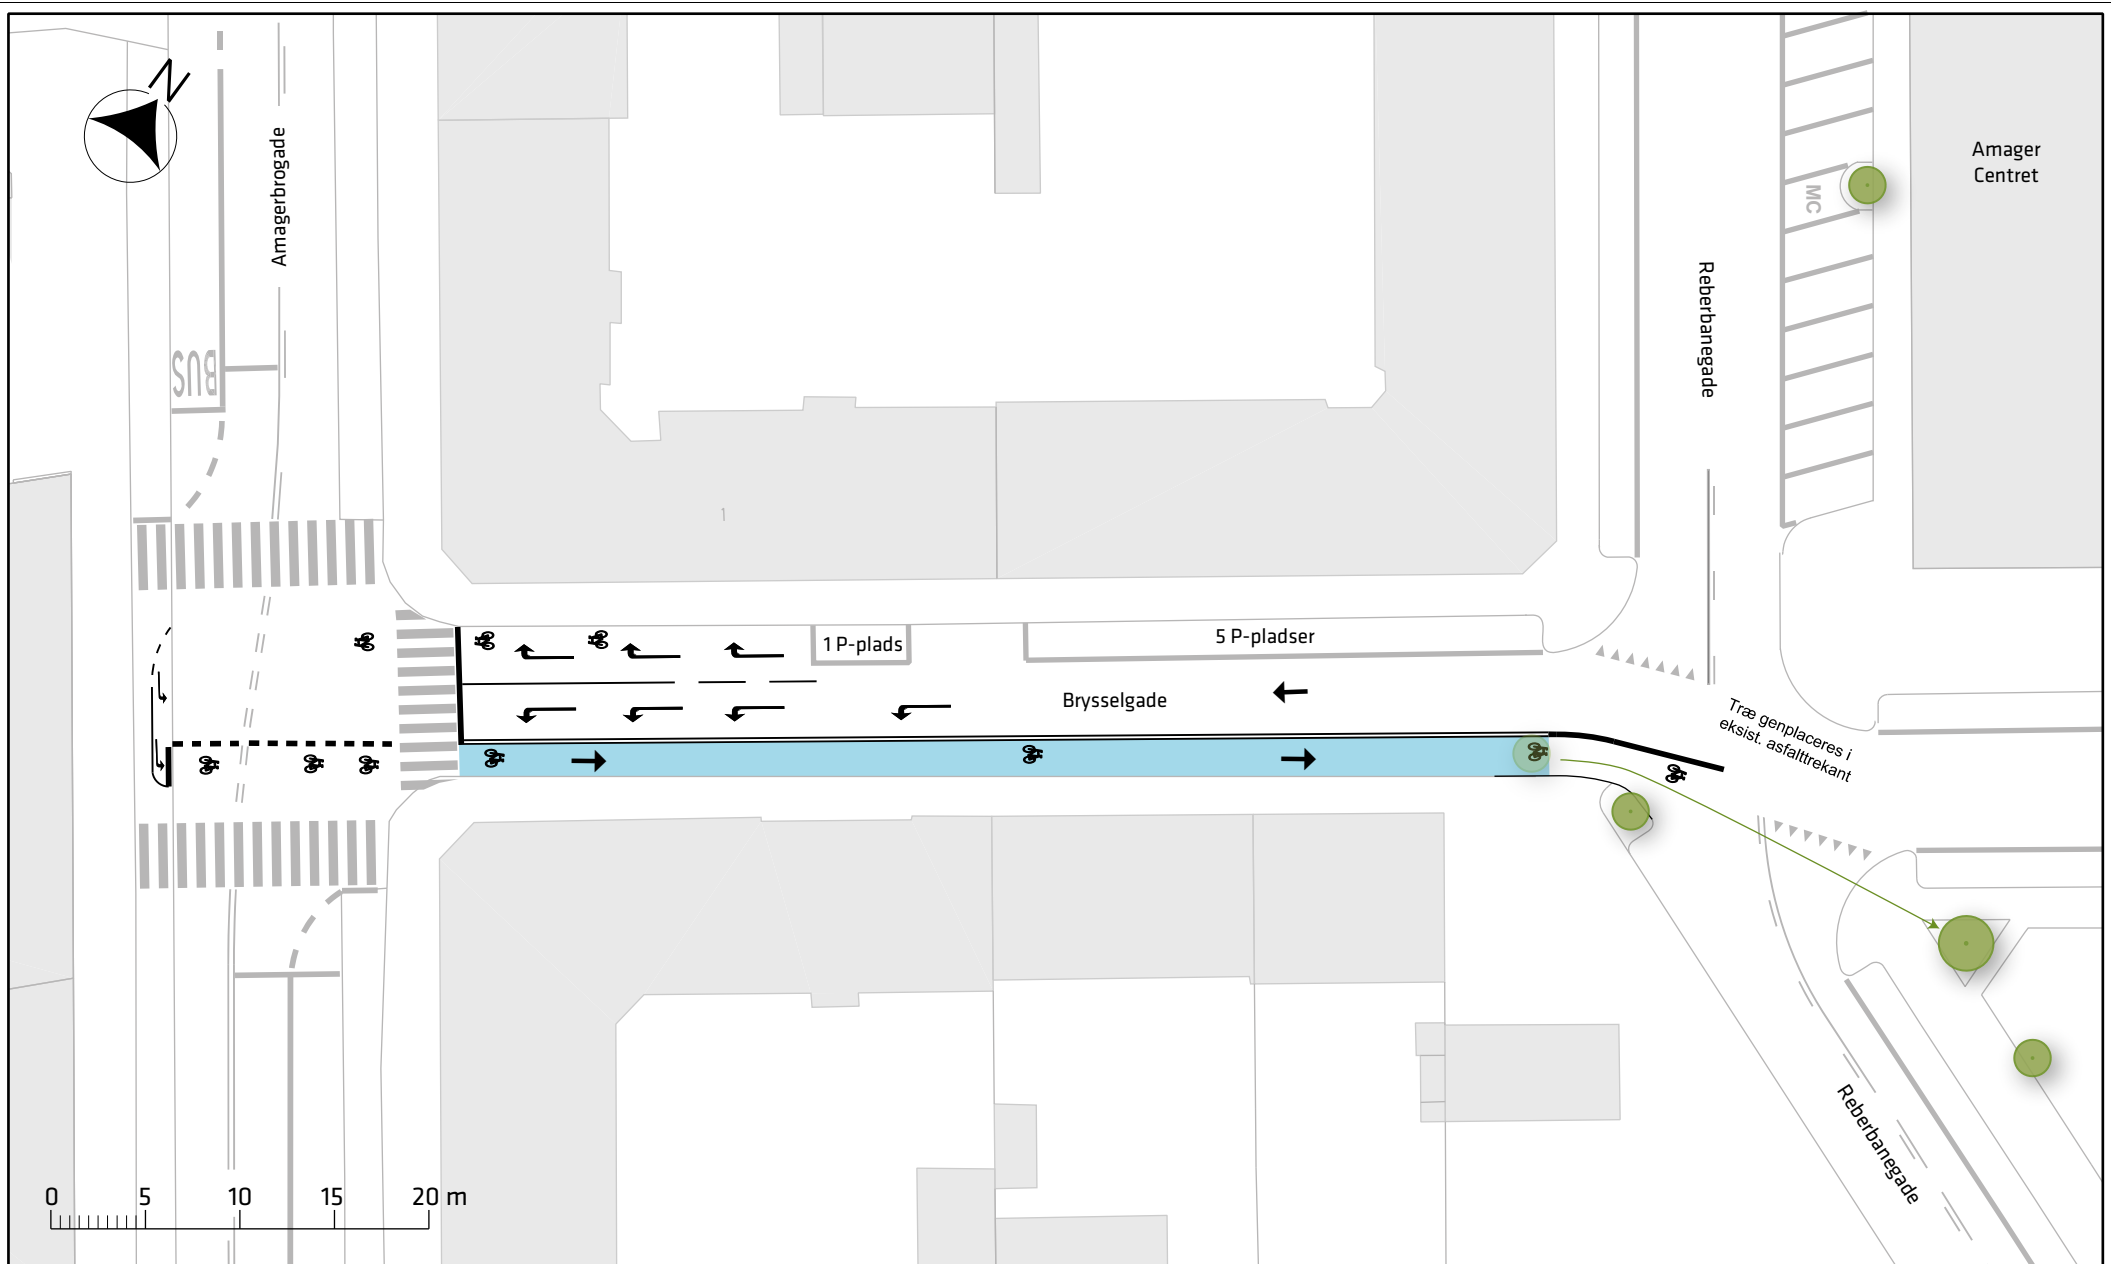

Signaturforklaring

- Kørselsretning
- Cykelbane

- Eksisterende træ
- Træ genplaceres i asfaltrekan

Brysselgade, Cykling mod ensretningen

Projektforslag

Bilag 3C

