


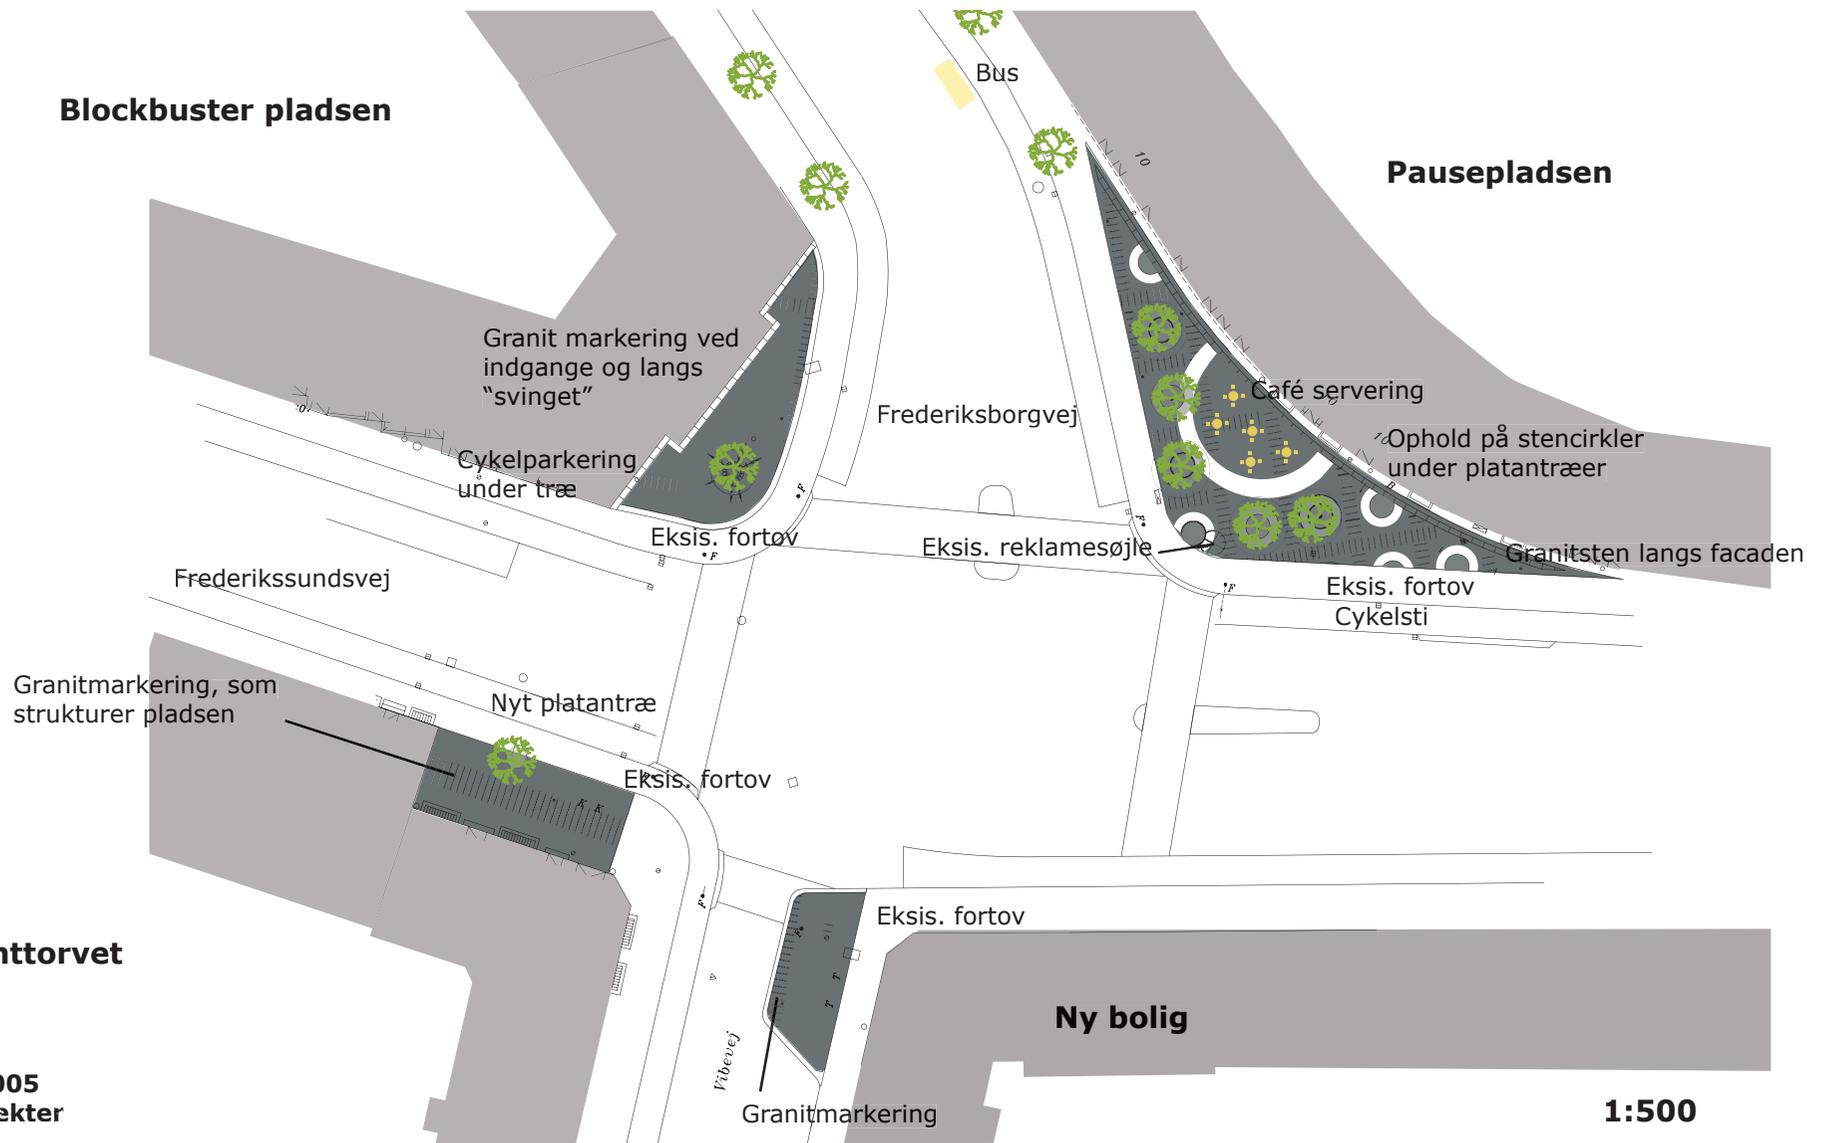

**Blockbuster pladsen**

**Pausepladsen**



**Grønttorvet**

**Oktober 2005  
BIAS arkitekter**

**1:500**

Signaturforklaring

 Ny asfaltbelægning med granitbånd

 Busbane  
 Træ / eks. træ

 Hvid (cirkulær) afmaskning/bemaling

 Cirkulær opholdsbænk

Frederikssundsvej og Frederiksborgvej  
"Trafikknudepunktet"  
Projektforslag, Plantegning

Bilag 2 