



Signaturforklaring


-  P-forbud i myldretiden
-  Eks. træ

Prinsessegade

Løsningsalternativ

Bilag 3a



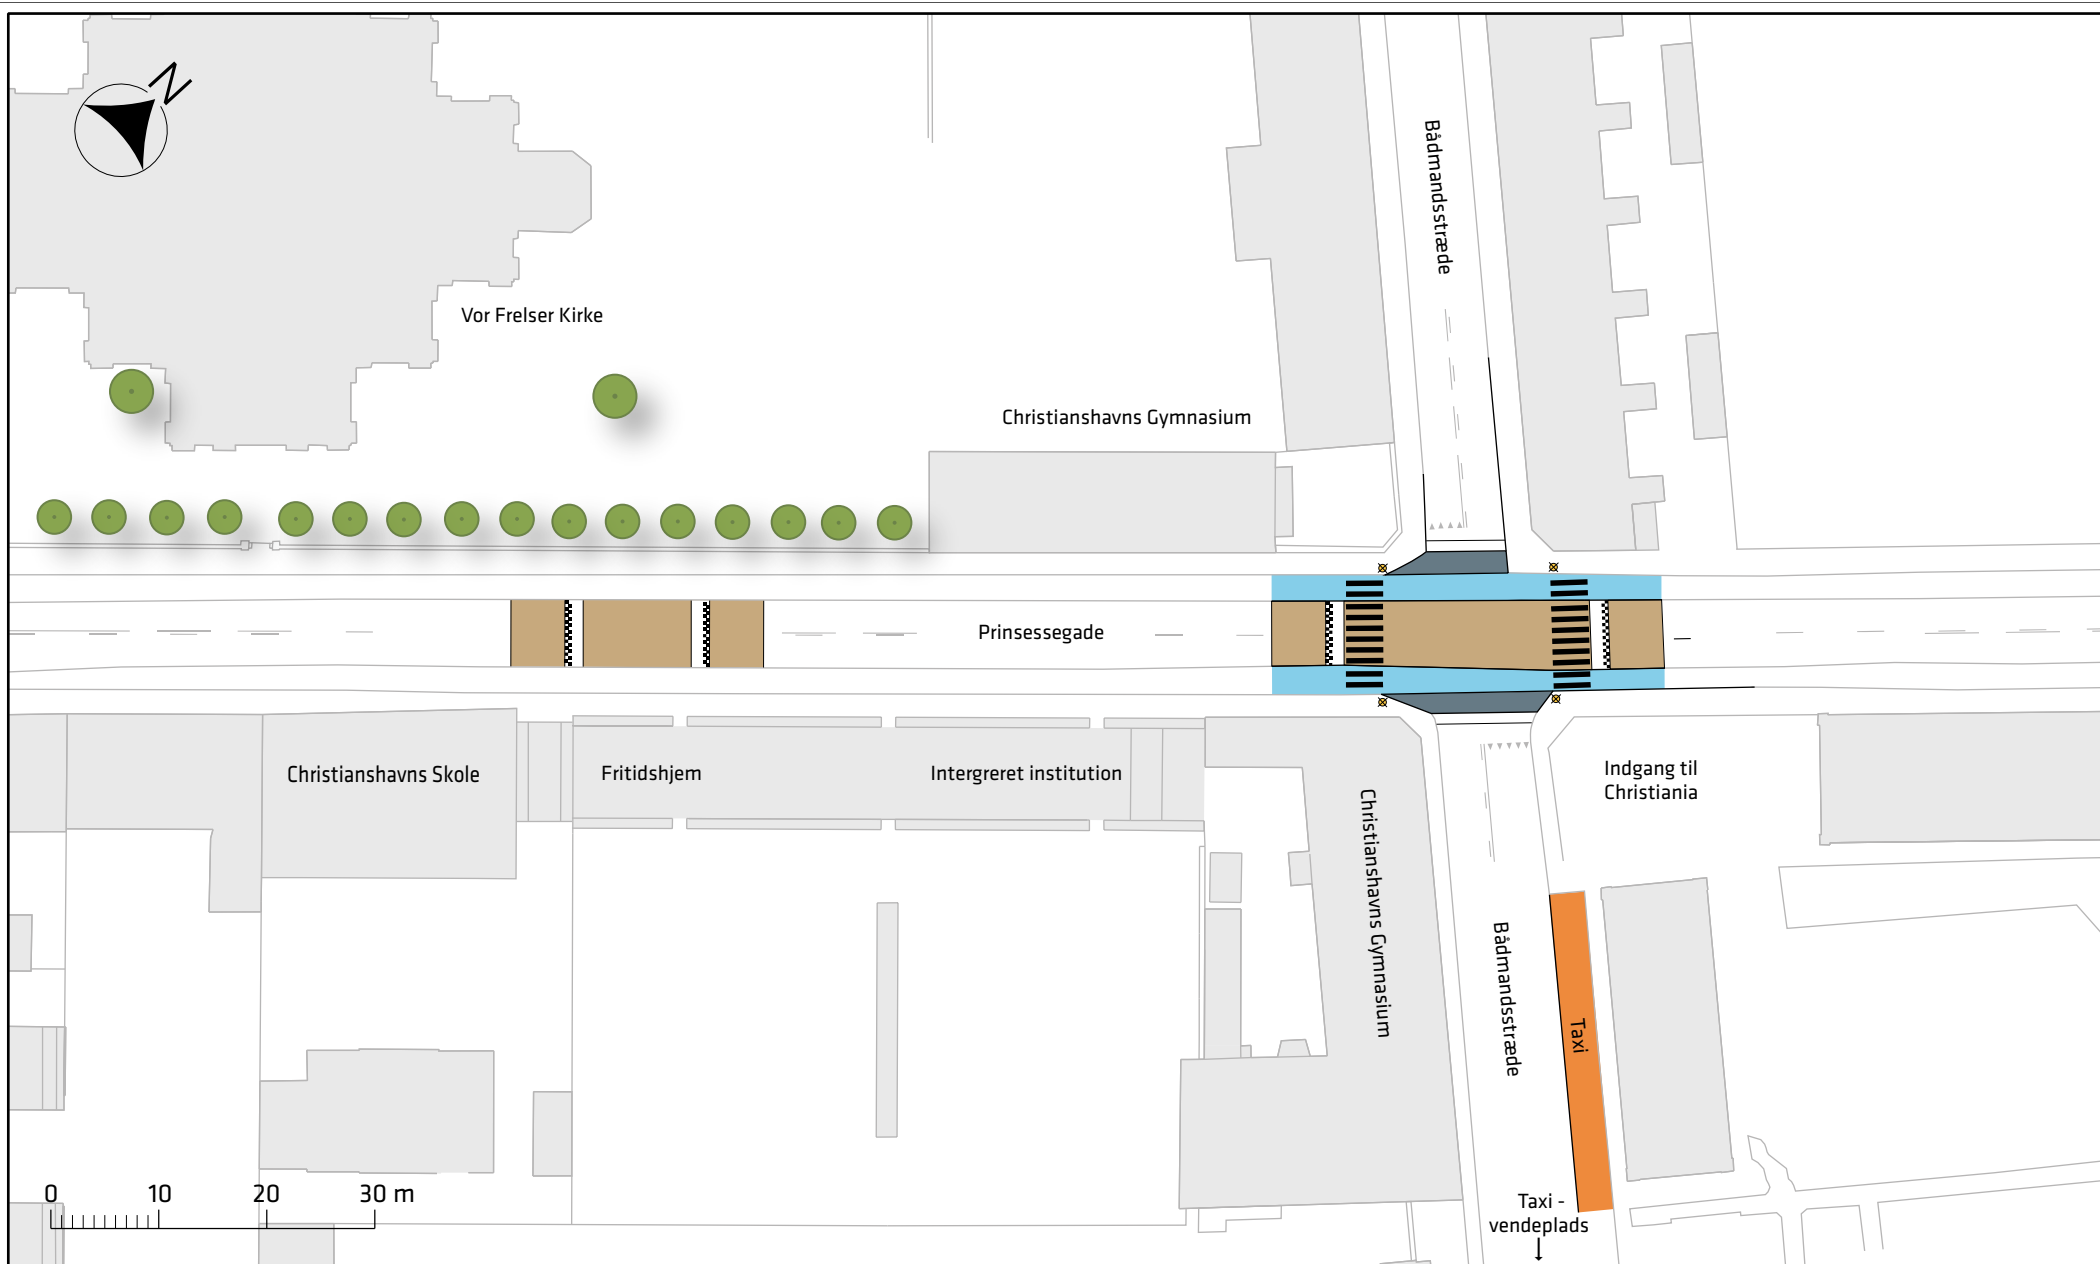

Signaturforklaring

- |   |             |   |                 |
|---|-------------|---|-----------------|
|  | Hævet flade |  | Signal          |
|  | Cykelsti    |  | Taxi-holdeplads |
|  | Overkørsel  |  | Eks. træ        |

Prinsessegade

Løsningsalternativ

Bilag 3b





Christianshavns Skole

Burmeistersgade

Prinsessegade

0 10 20 30 m

Signaturforklaring

- Hævet flade
- Fortov
- Cykelsti


Eks. træ

Prinsessegade




Løsningsalternativ

Bilag 3c

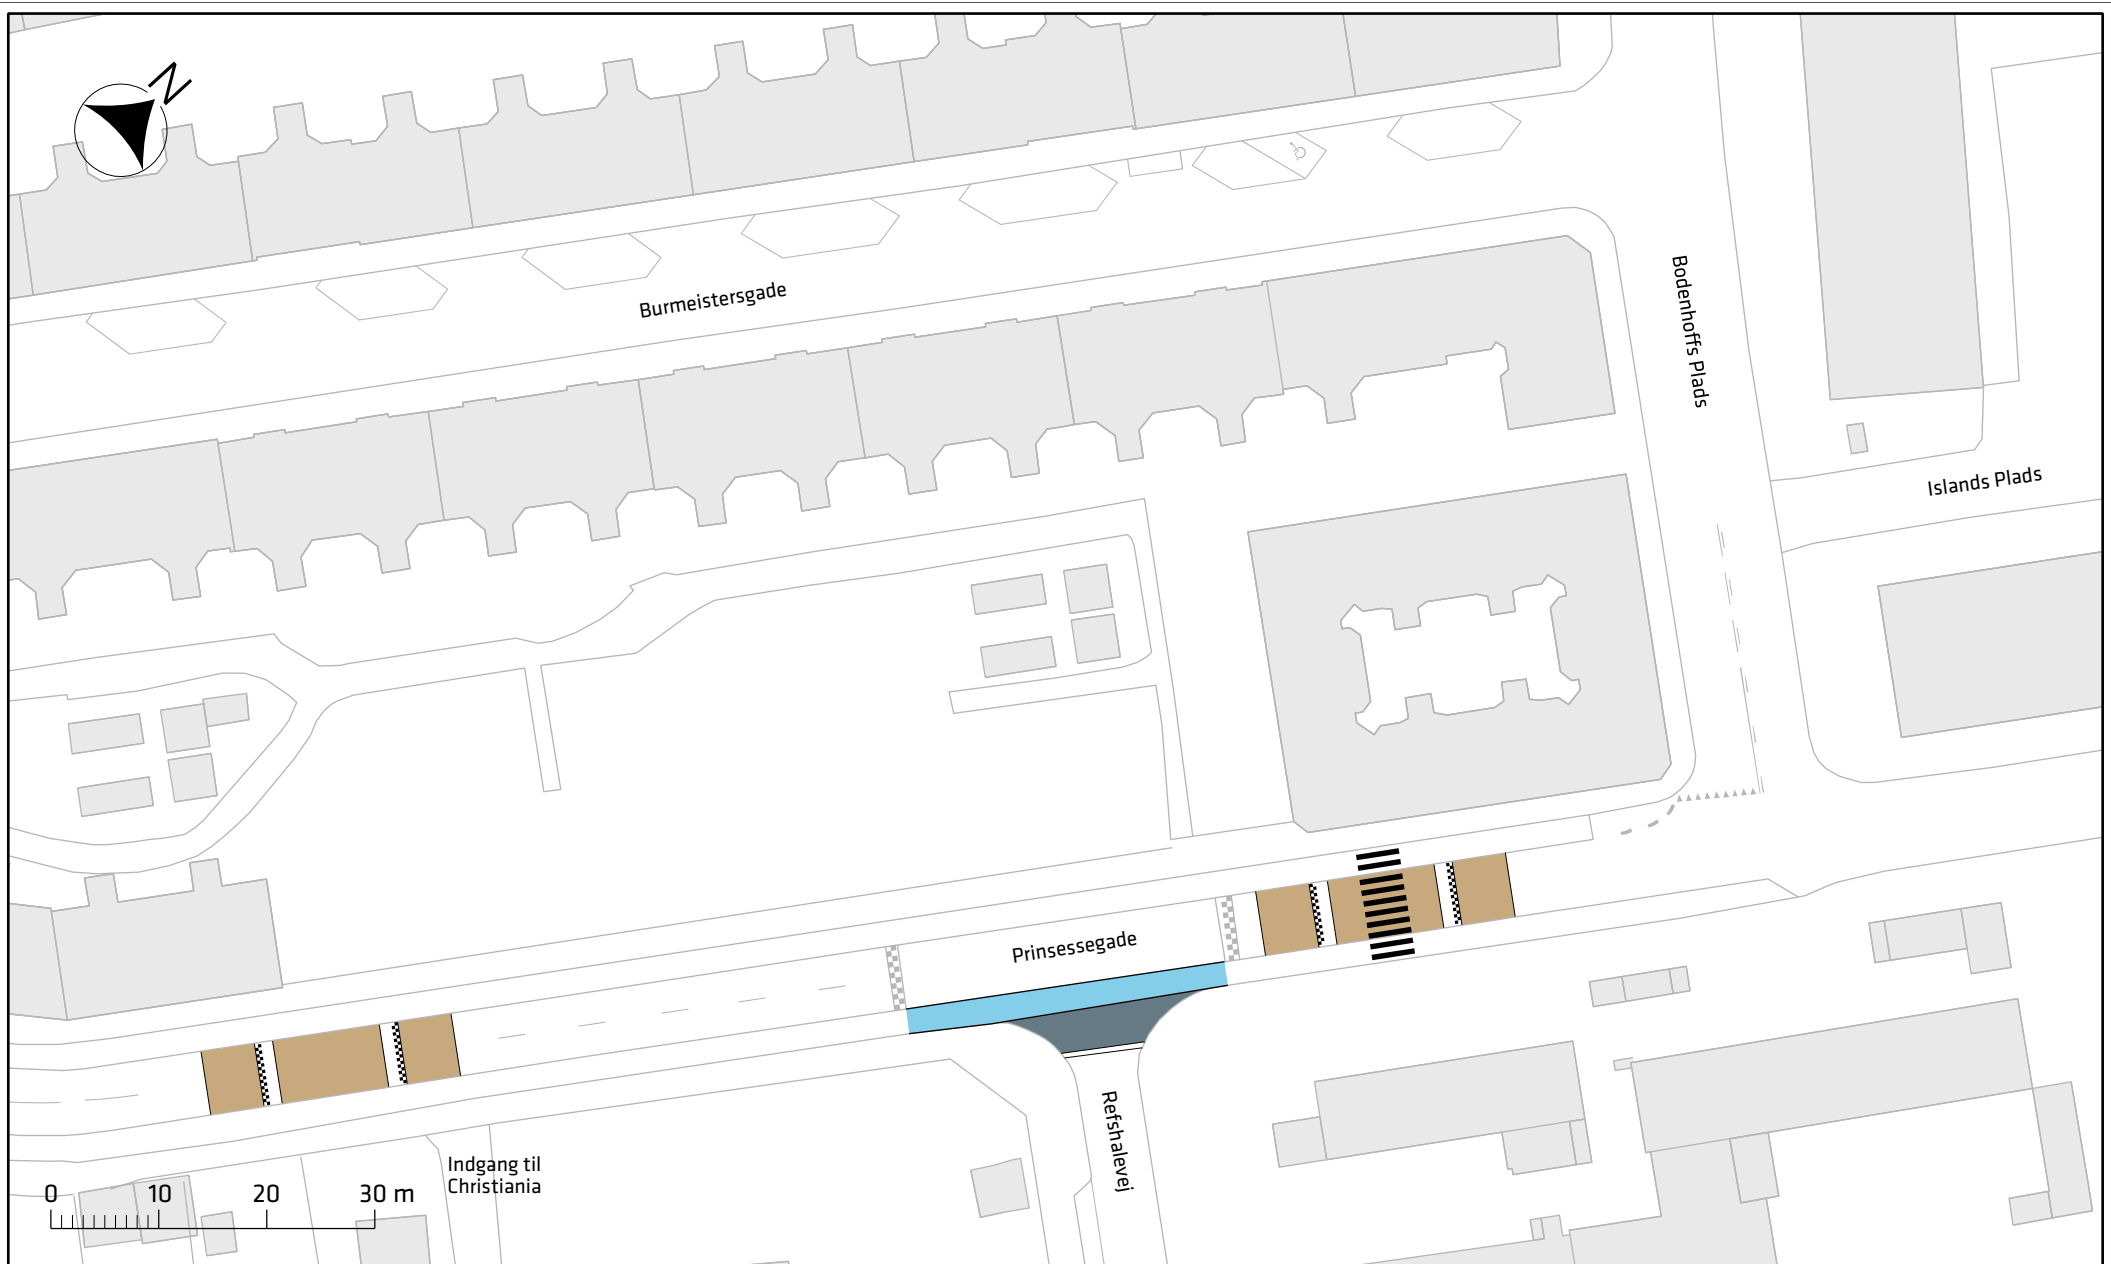



Signaturforklaring

- |   |             |   |                 |
|---|-------------|---|-----------------|
|  | Hævet flade |  | Overkørsel      |
|  | Fortov      |  | Knækbar pullert |
|  | Cykelsti    |   |                 |

Prinsessegade

Løsningsalternativ

Bilag 3d

