


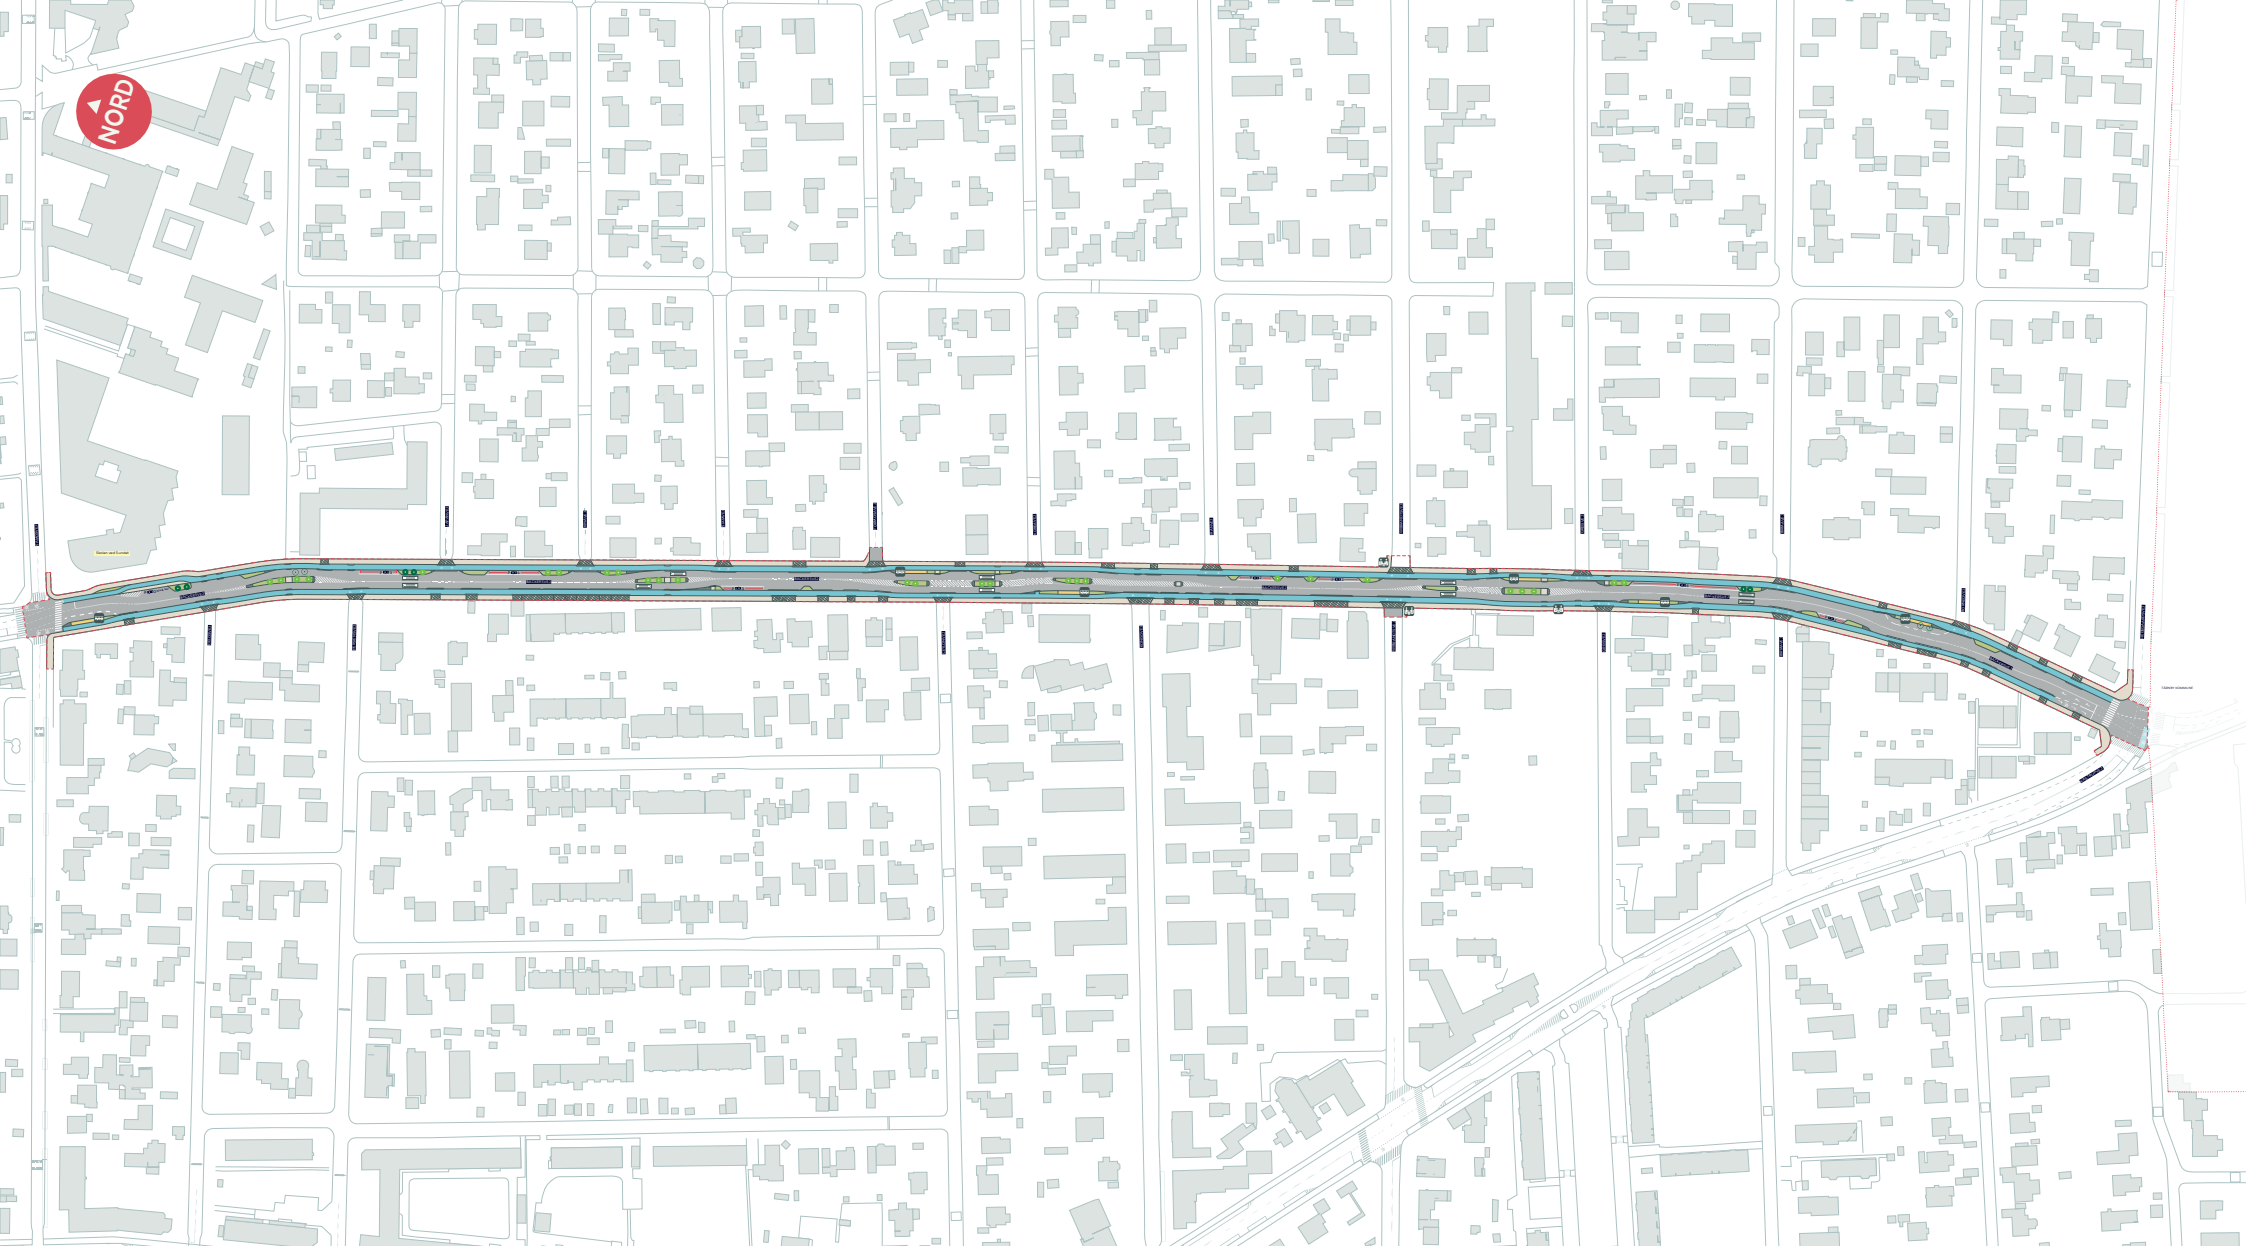

--- Anlægsområde

..... Kommunegrænse

Fortov

Cykelsti

Overkørsel

Busperron

● Eksisterende træ (6 stk.)

● Nyt træ (27 stk.)

○ Træ der fældes (4 stk.)



Ophold



Busstoppested


BACKERSVEJ, ETAPE 2

Amager Øst

Projektforslag

BILAG 4 SAMLET



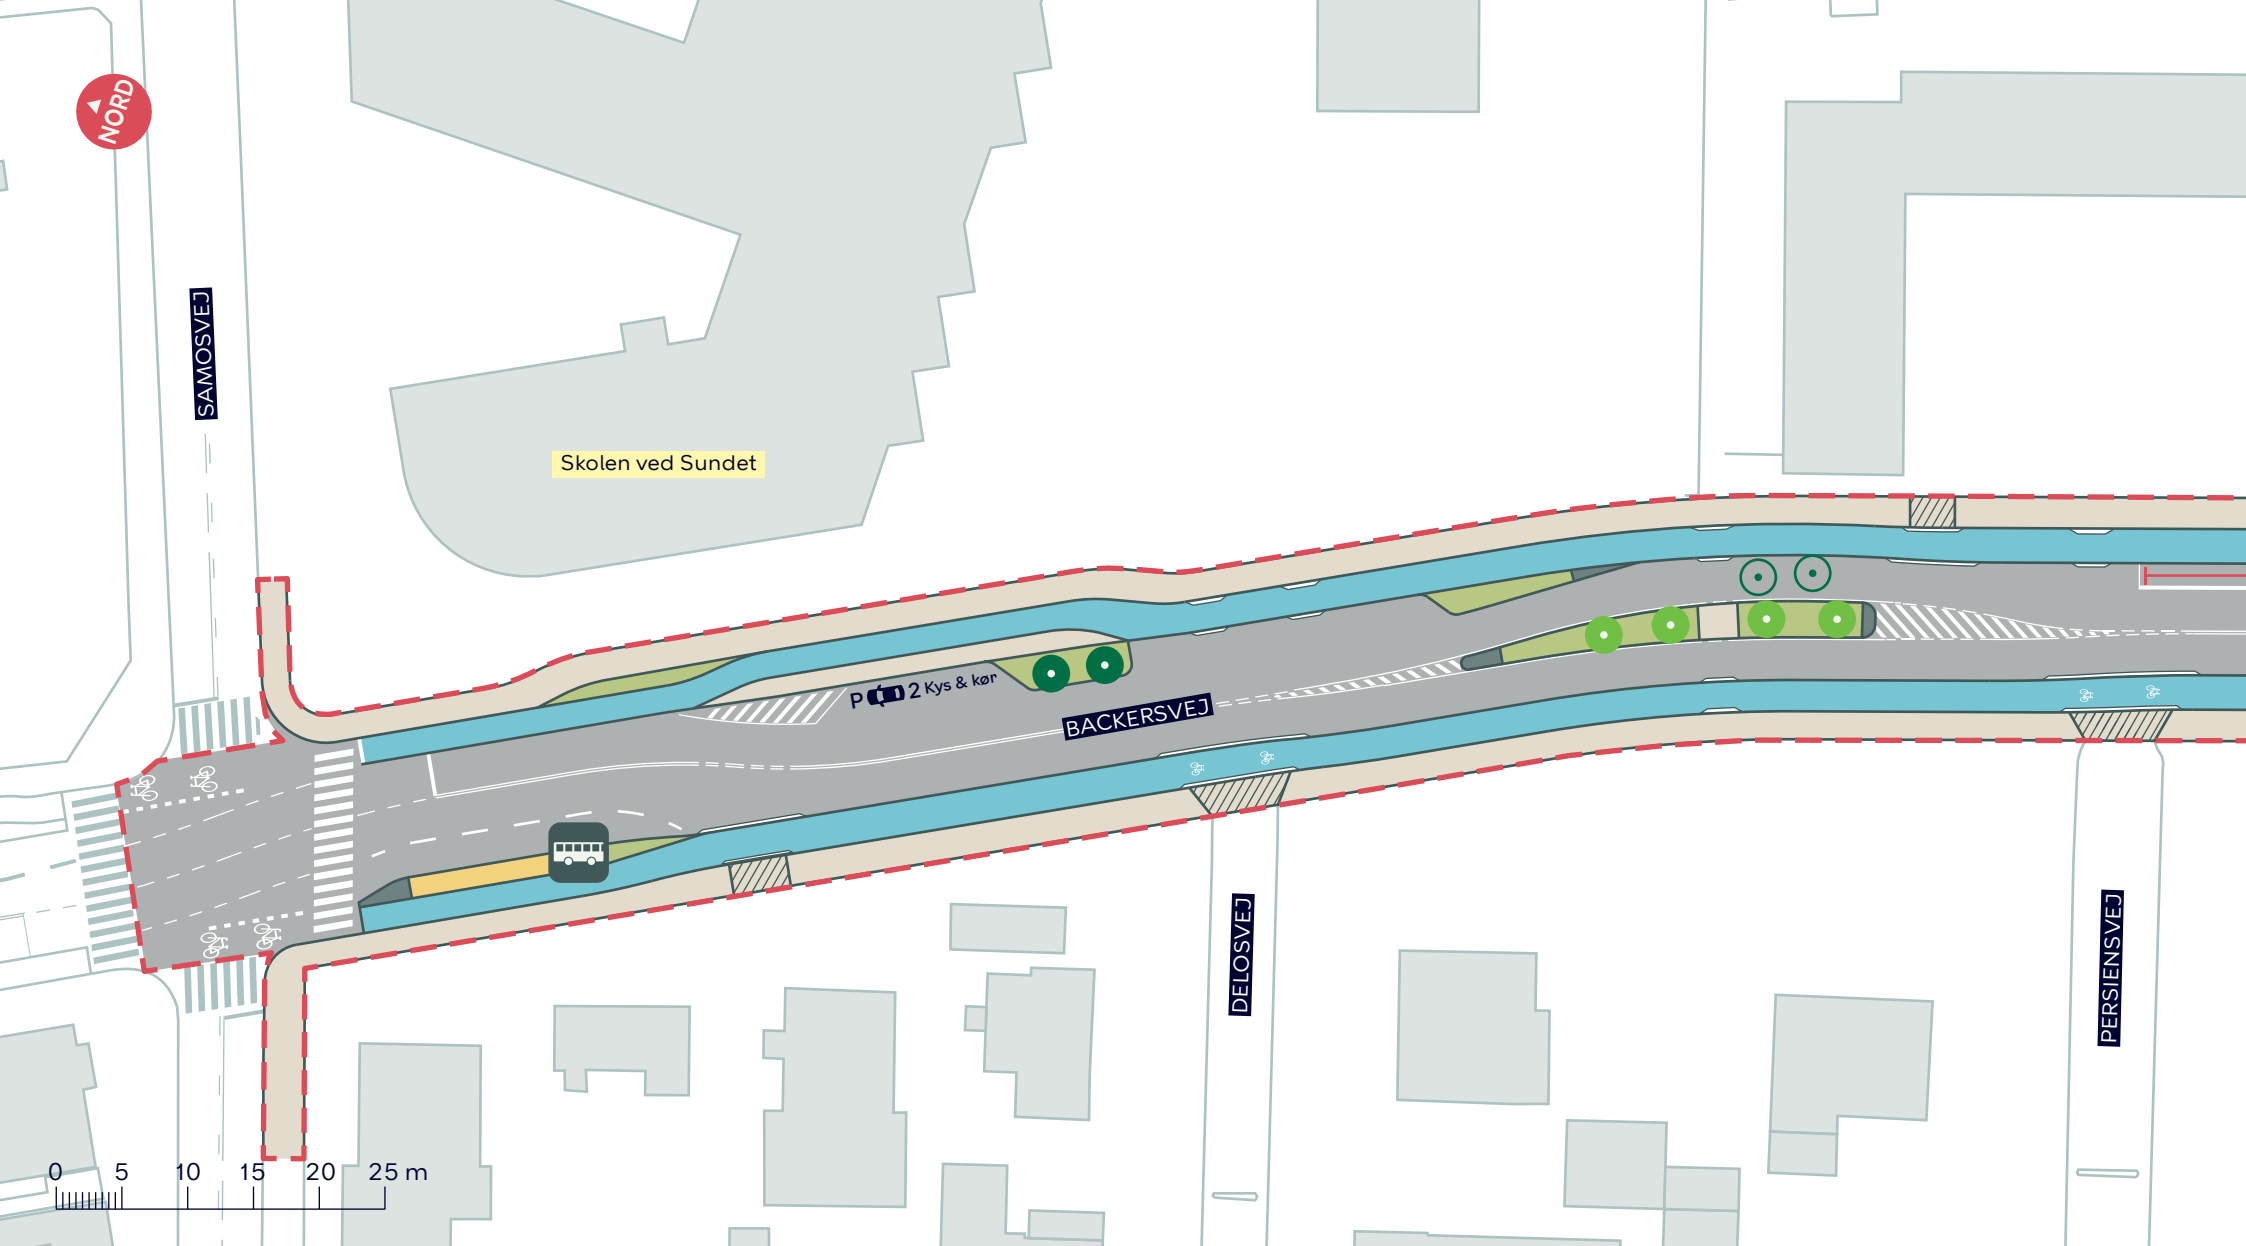

--- Anlægsområde

Fortov

Cykelsti

Overkørsel

Busperron

● Eksisterende træ (2 stk.)

● Nyt træ (4 stk.)

○ Træ der fældes (2 stk.)



Busstoppested


BACKERSVEJ, ETAPE 2

Amager Øst

Projektforslag

BILAG 4A



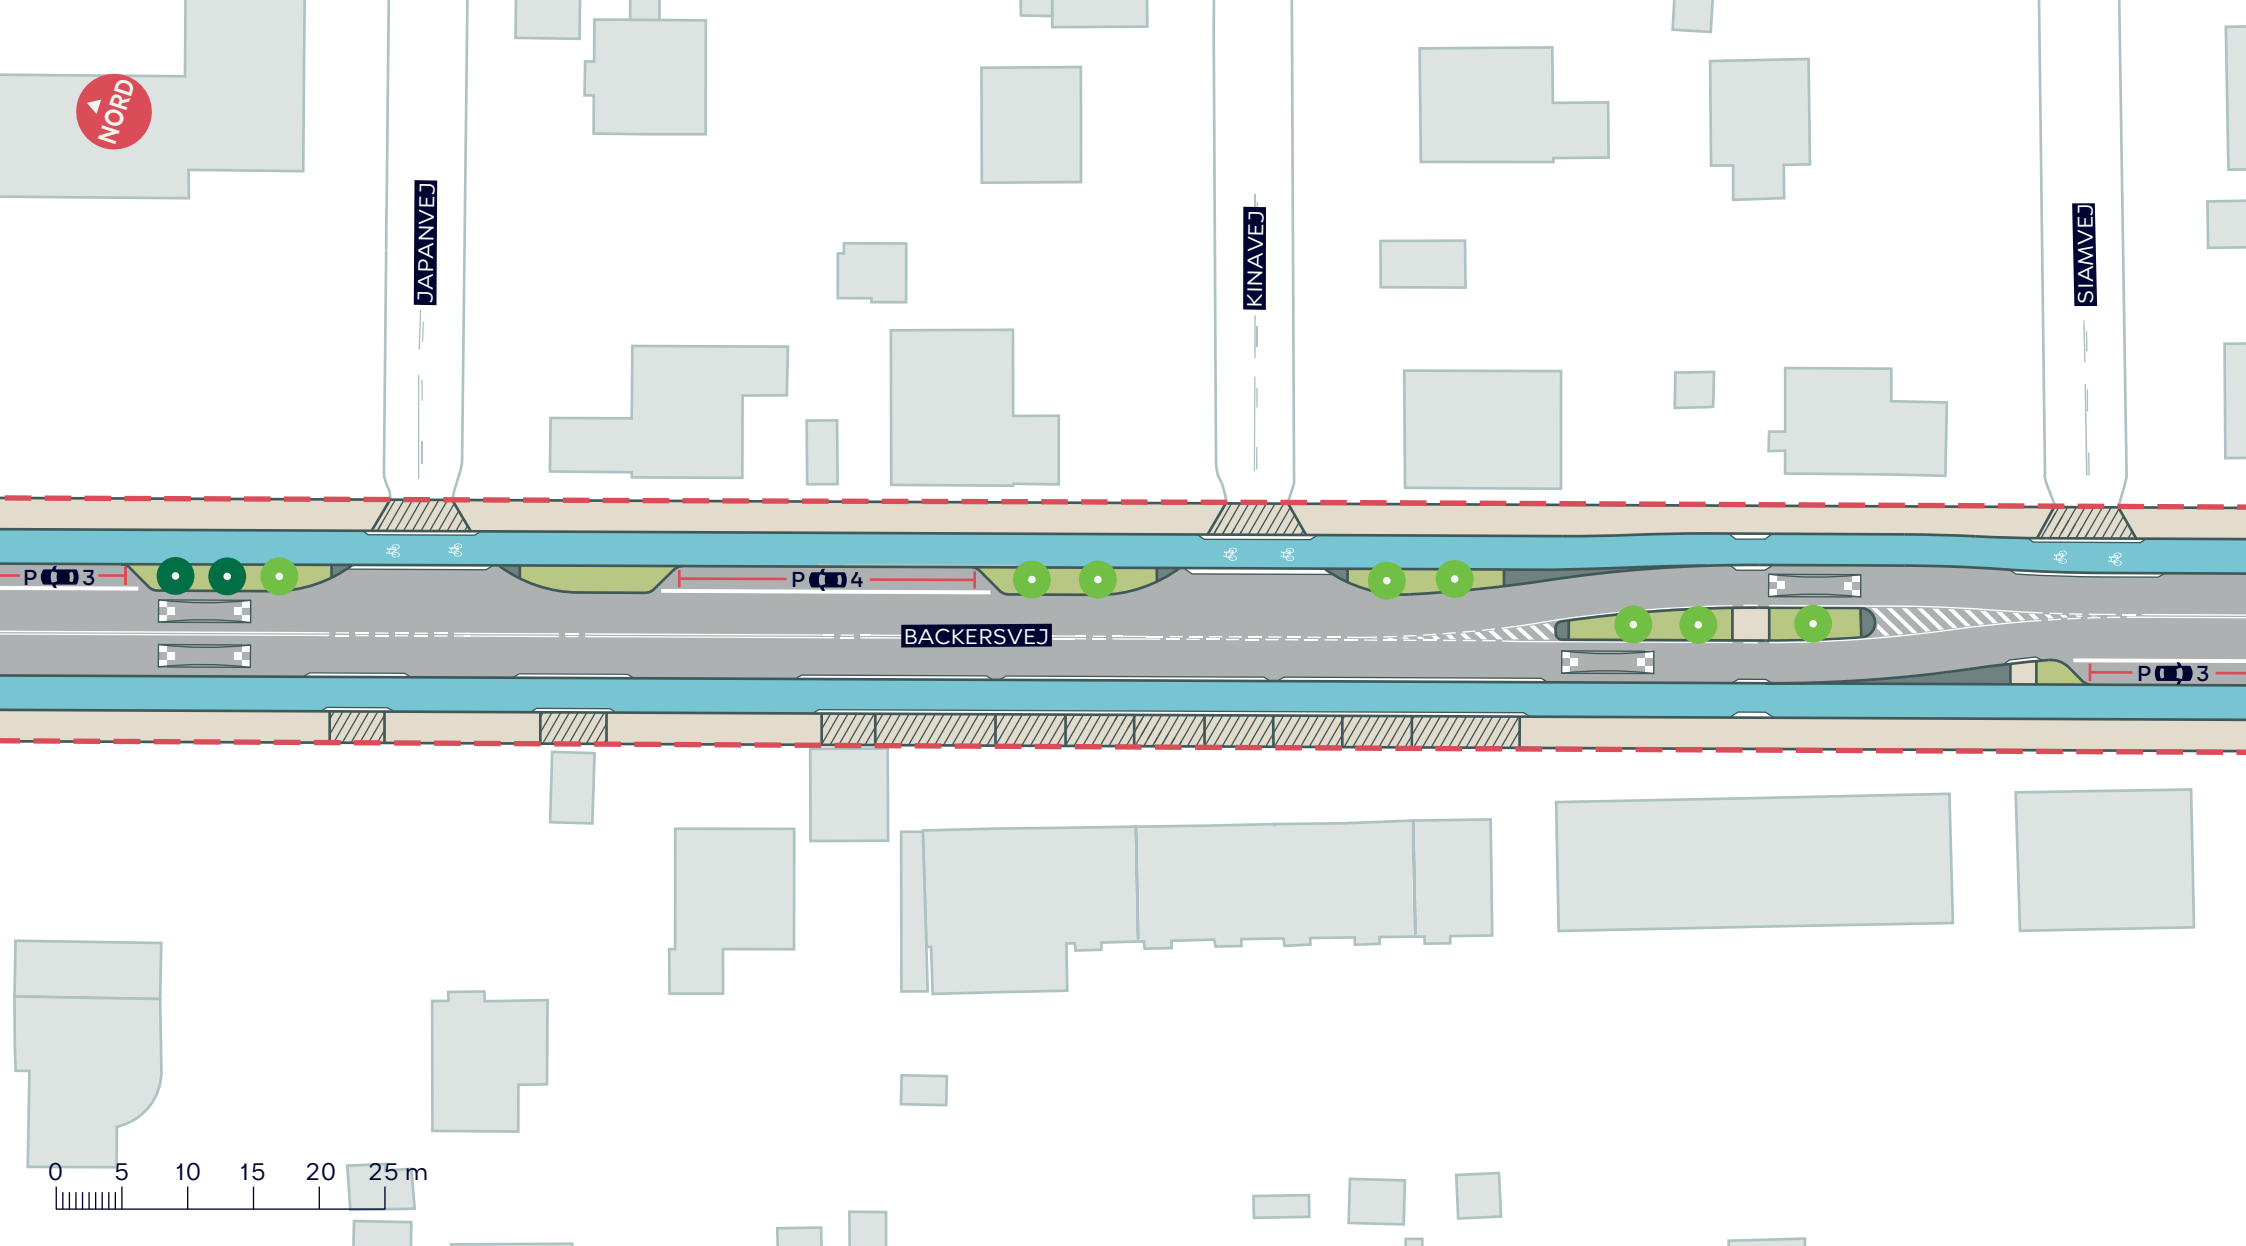

--- Anlægsområde

Fortov

Cykelsti

Overkørsel

● Eksisterende træ (2 stk.)

● Nyt træ (8 stk.)


BACKERSVEJ, ETAPE 2

Amager Øst

Projektforslag

BILAG 4B



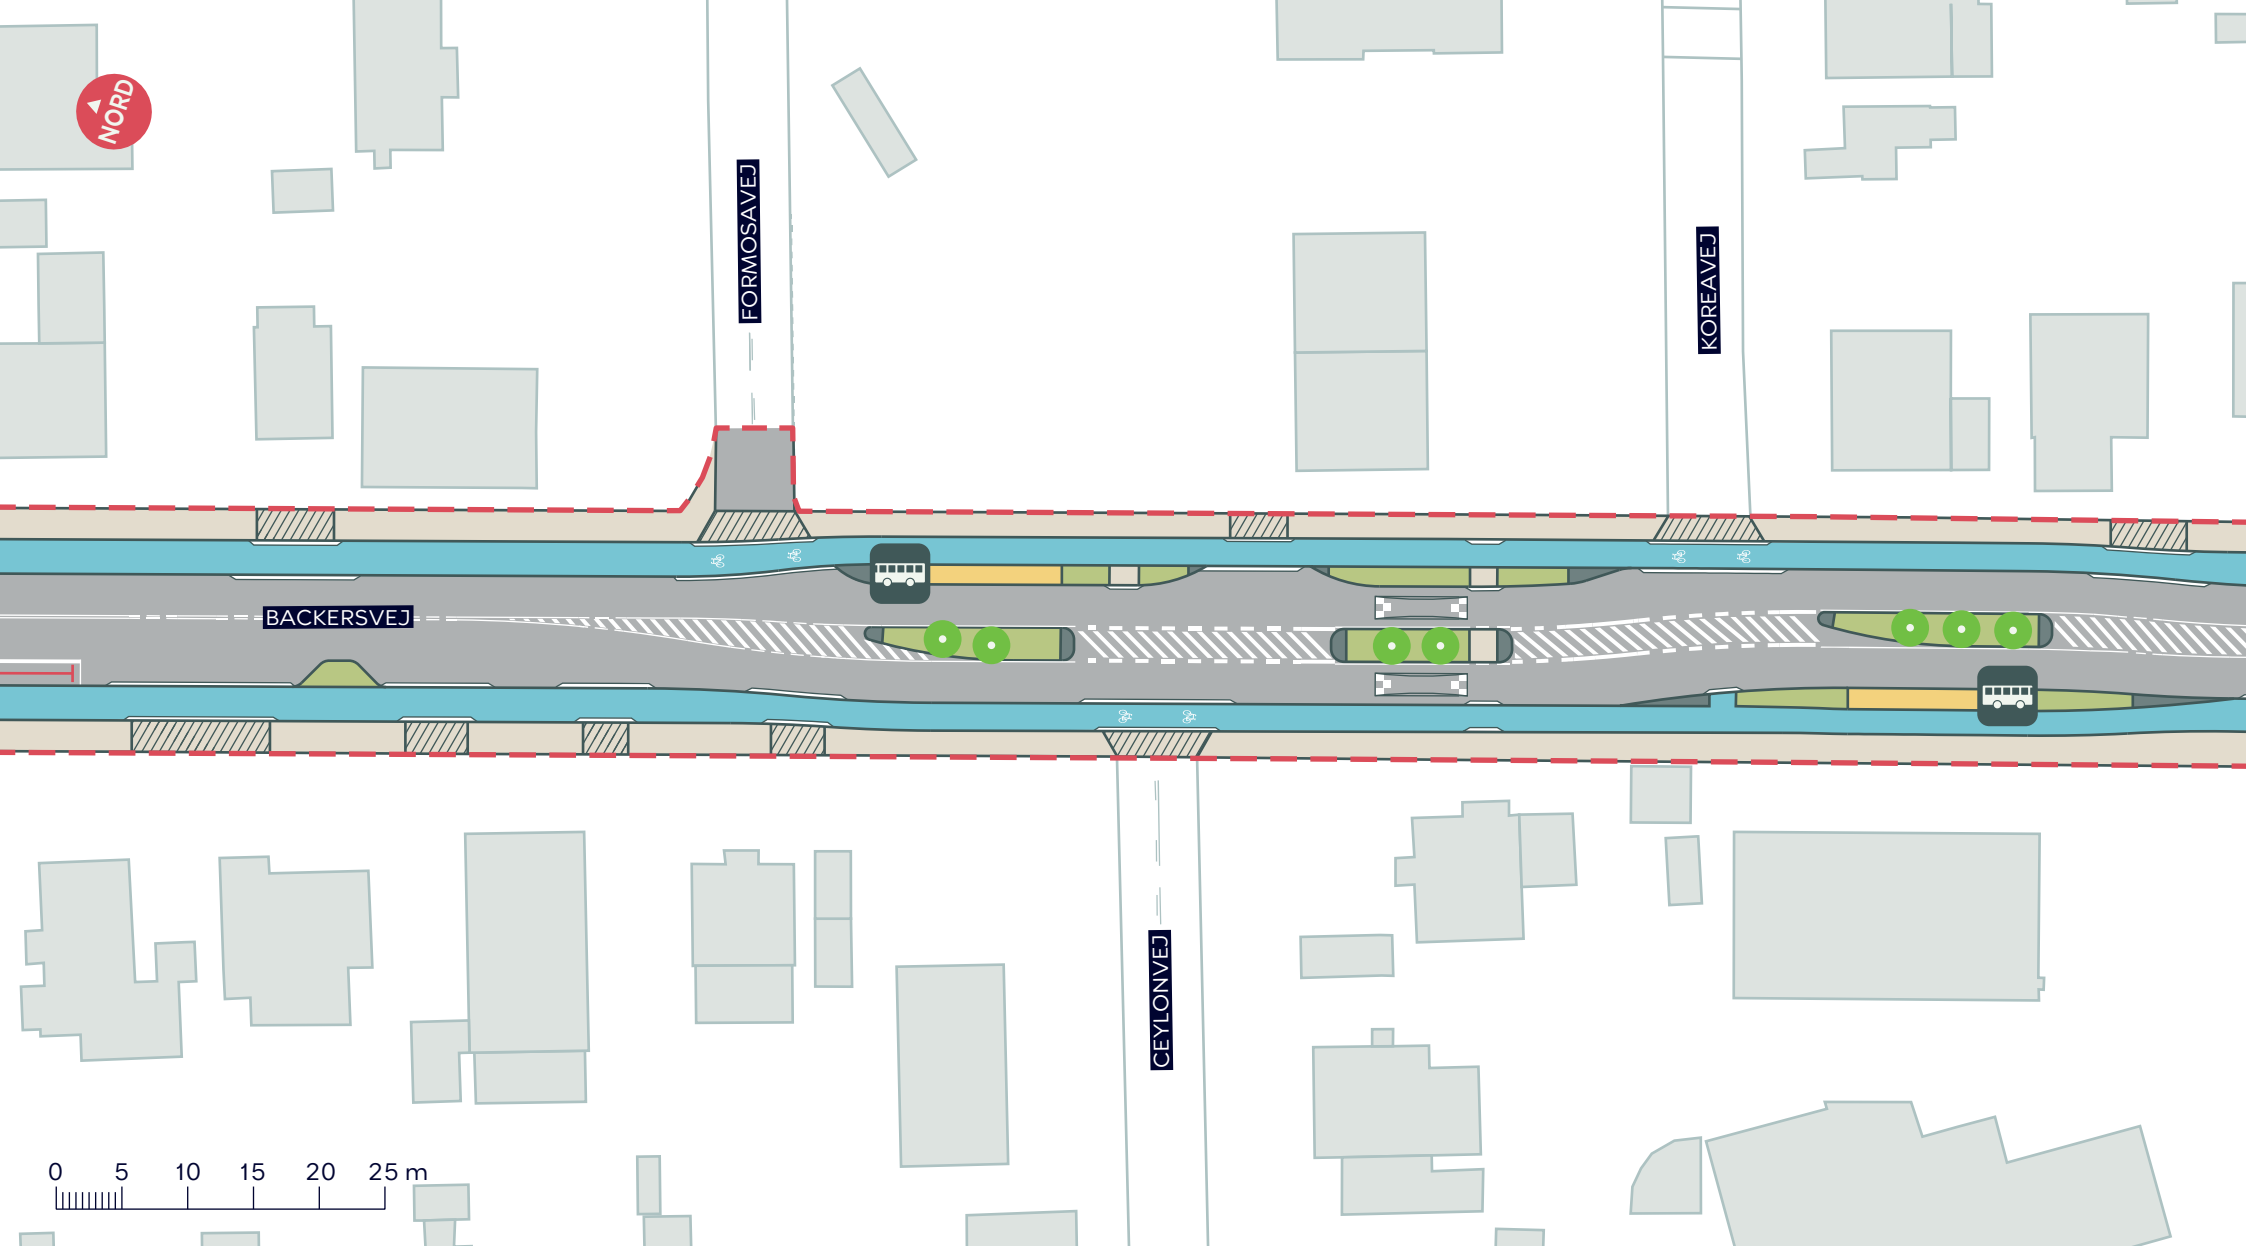

--- Anlægsområde

Fortov

Cykelsti

Overkørsel

Busperron

• Nyt træ (7 stk.)

Busstoppested


BACKERSVEJ, ETAPE 2

Amager Øst

Projektforslag

BILAG 4C



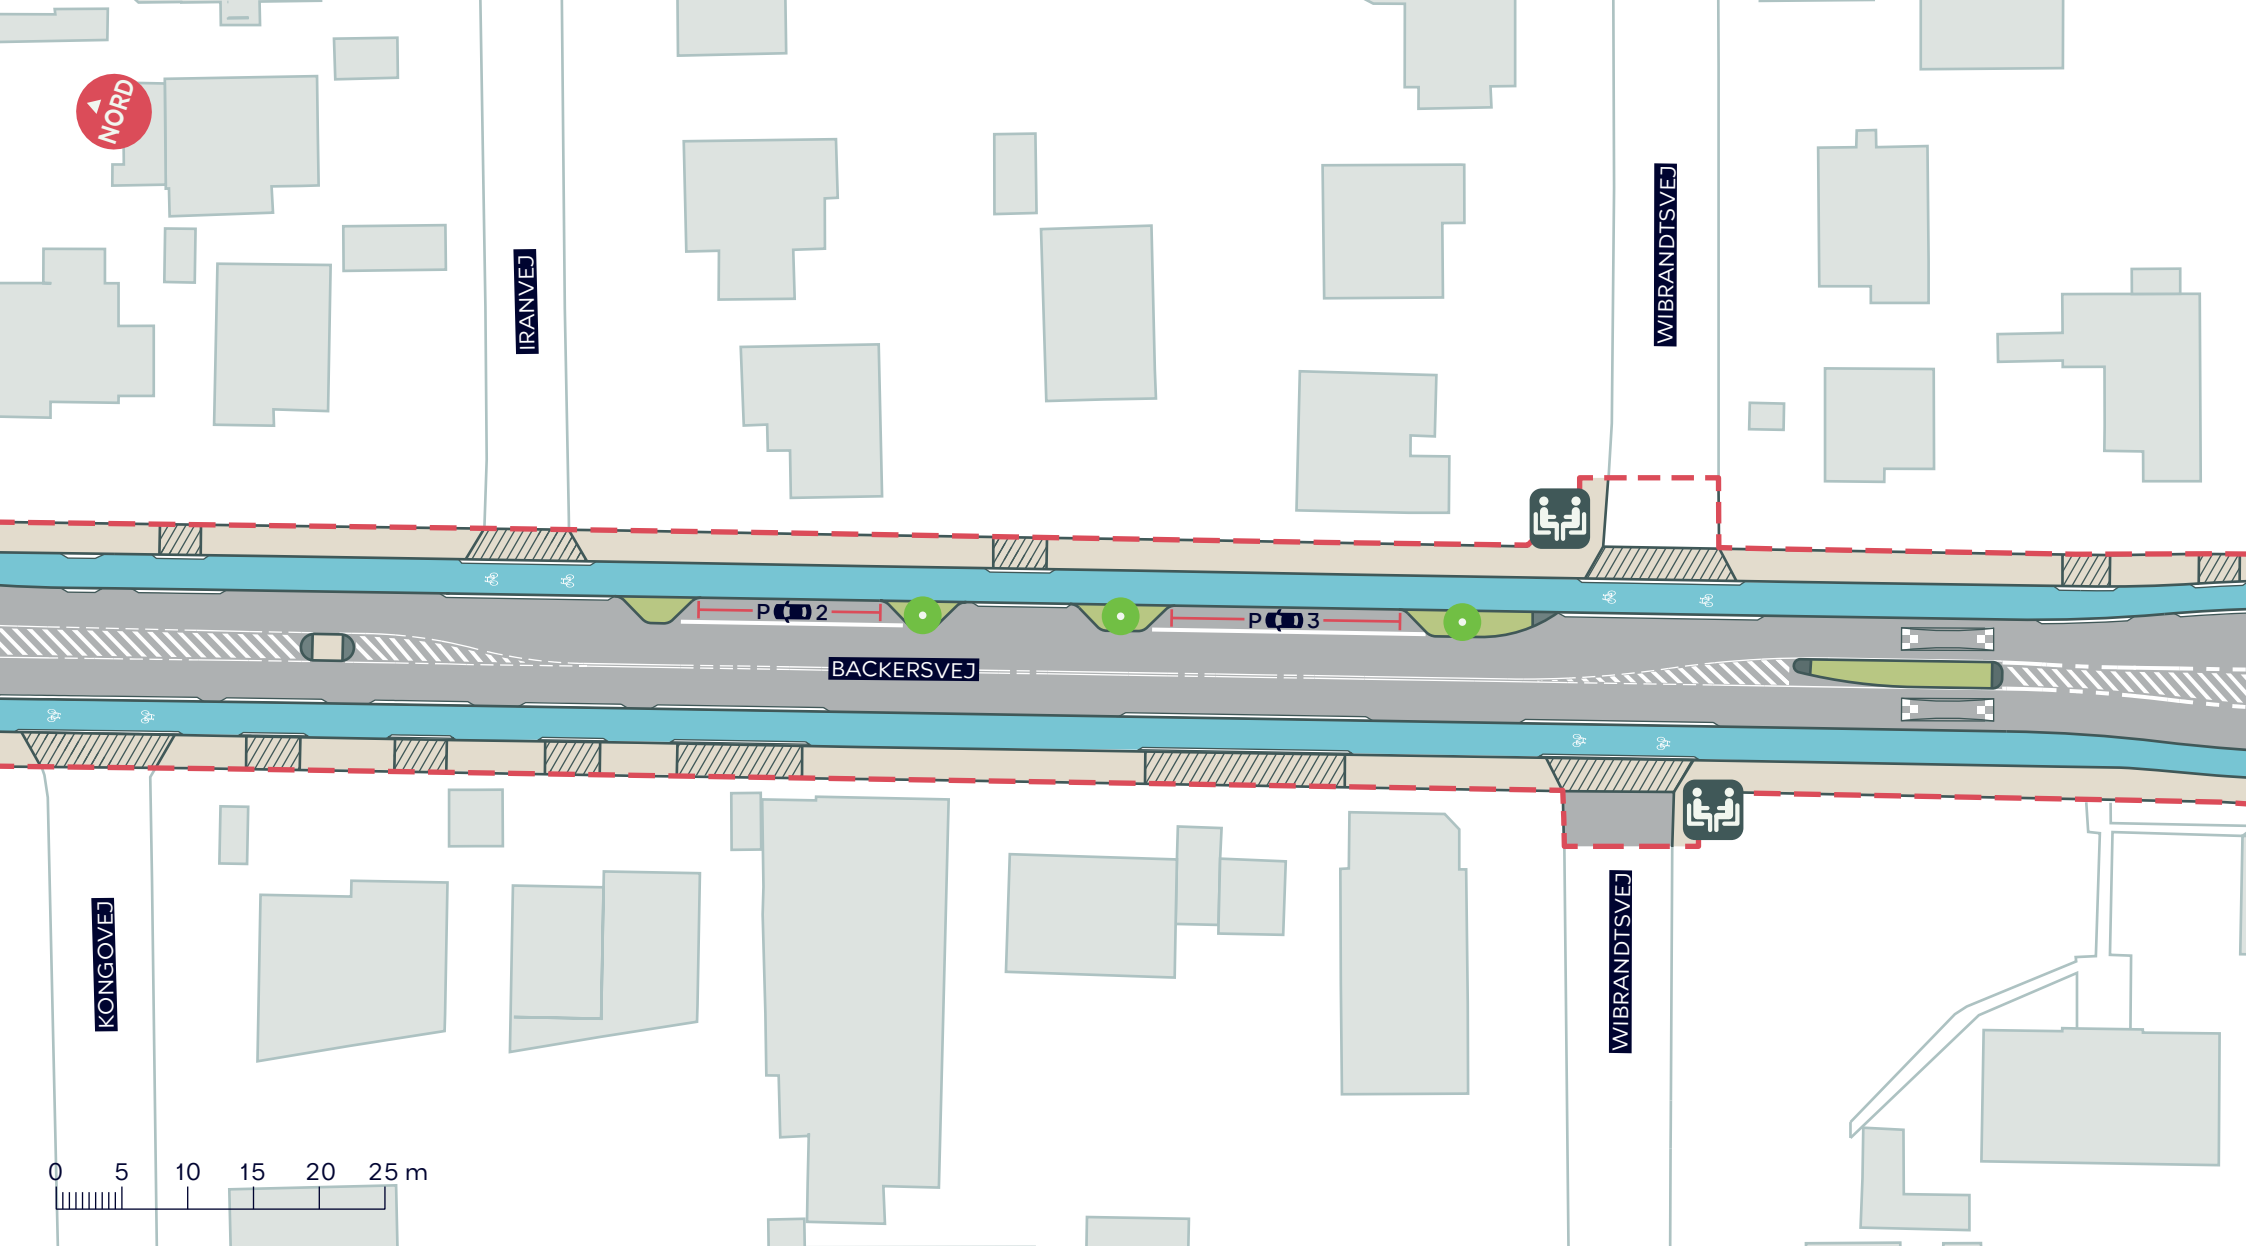

--- Anlægsområde

Fortov

Cykelsti

Overkørsel

● Nyt træ (3 stk.)

♿ Ophold


BACKERSVEJ, ETAPE 2

Amager Øst

Projektforslag

BILAG 4D



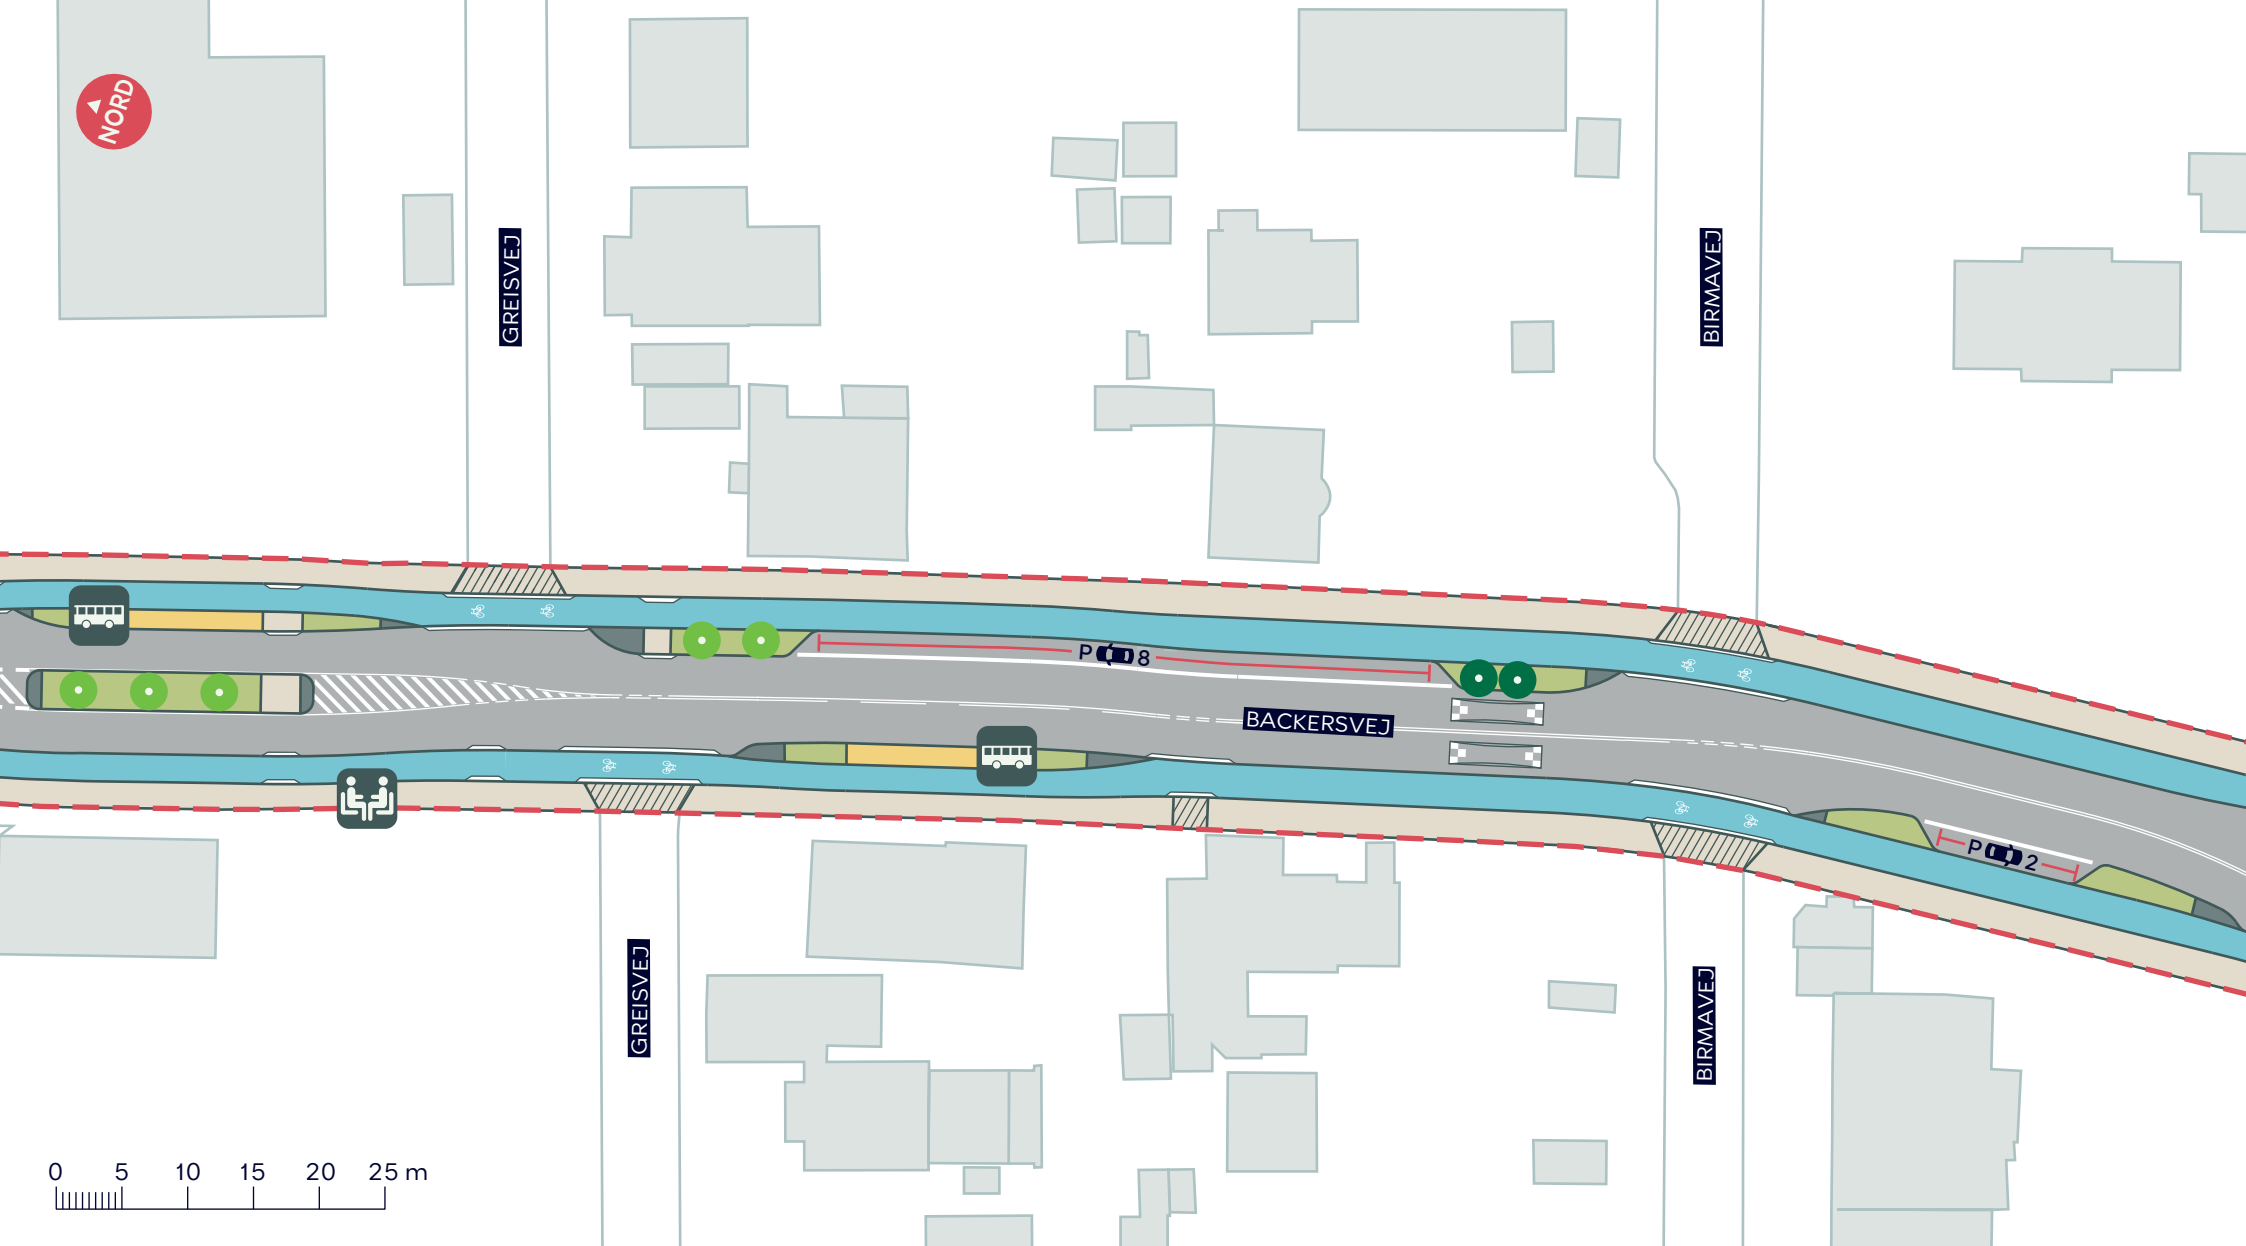

--- Anlægsområde

Fortov

Cykelsti

Overkørsel

Busperron

• Eksisterende træ (2 stk.)

• Nyt træ (5 stk.)

• Ophold

• Busstoppested


BACKERSVEJ, ETAPE 2

Amager Øst

Projektforslag

BILAG 4E



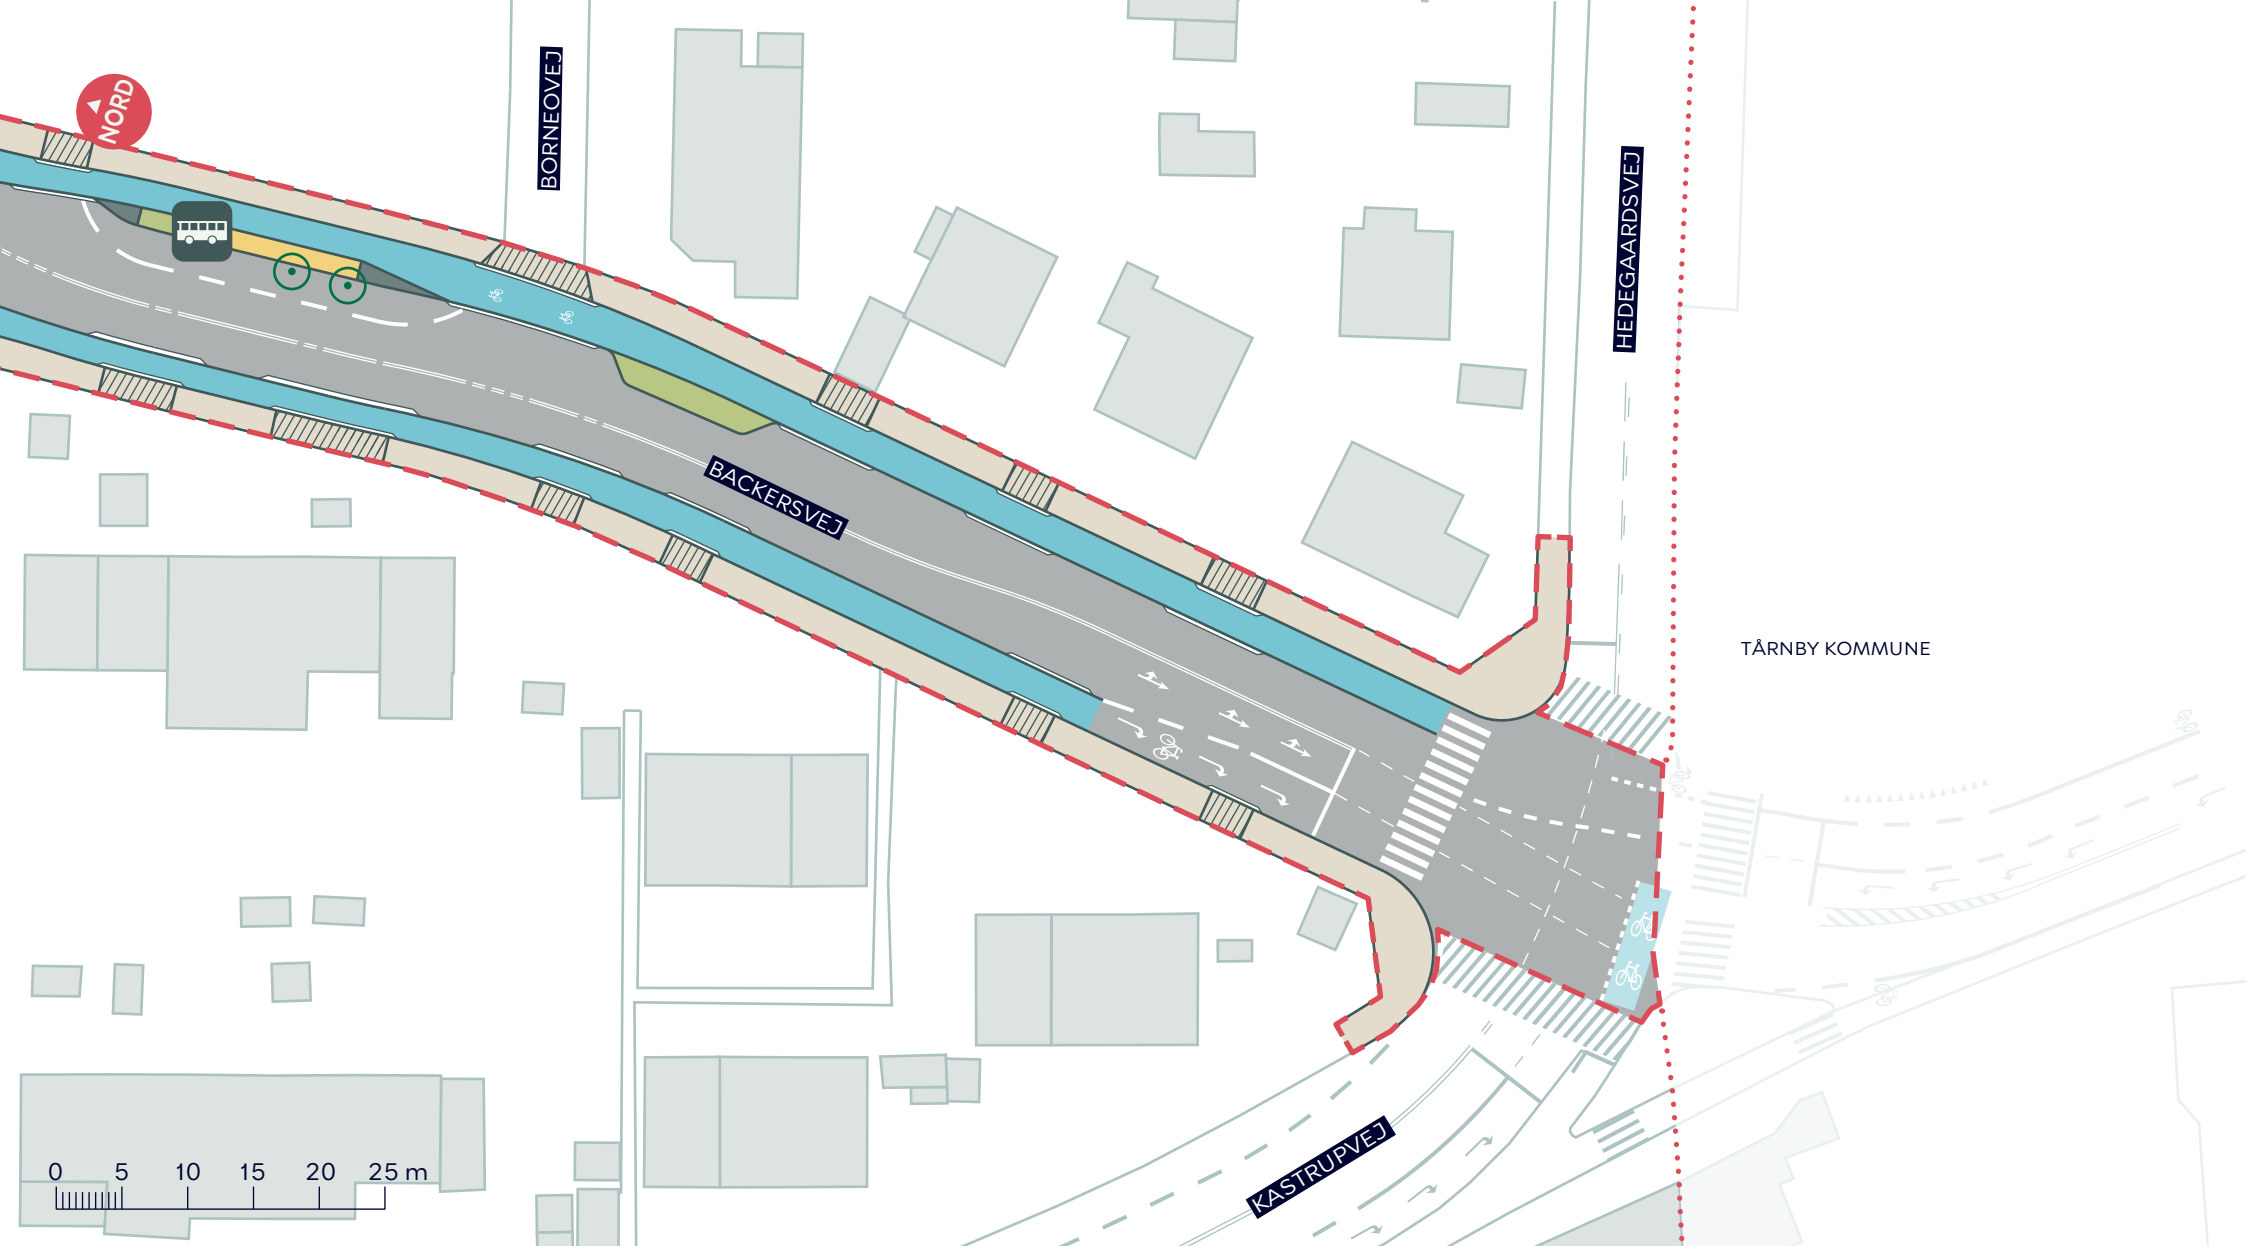

--- Anlægsområde

..... Kommunegrænse

Fortov

Cykelsti

Overkørsel

Busperron

Træ der fældes (2 stk.)

Busstoppested

BACKERSVEJ, ETAPE 2

Amager Øst

Projektforslag

BILAG 4F

