


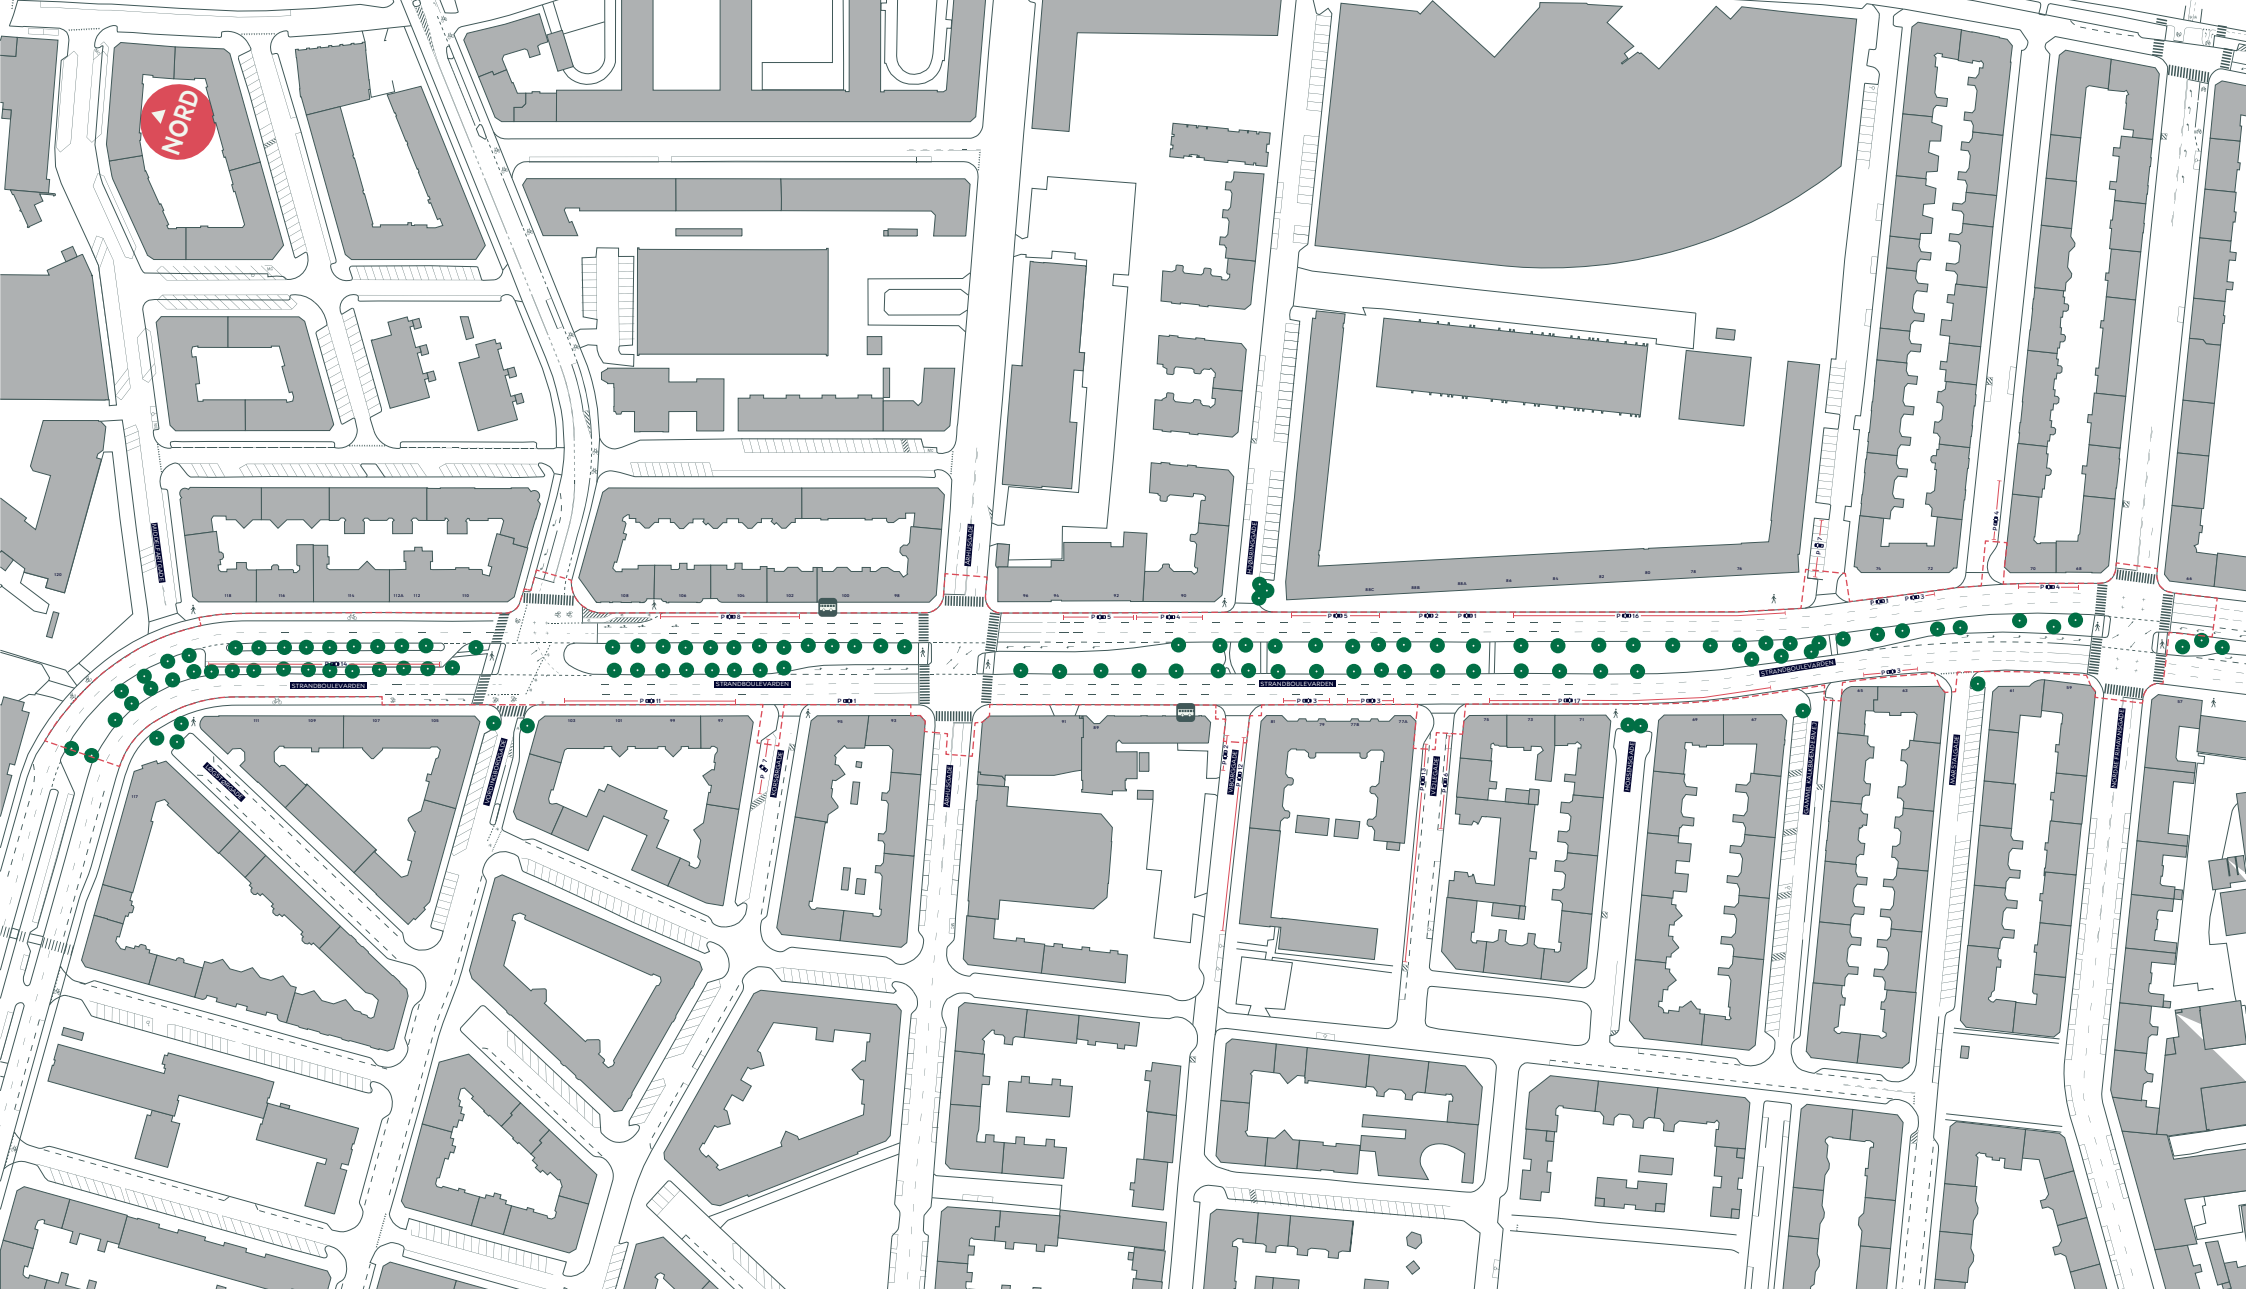

--- Anlægsområde



Træ (102 stk.)

STRANDBOULEVARDEN

Østerbro

Eksisterende forhold

Bilag 3 samlet





--- Anlægsområde

● Træ (16 stk.)

STRANDBOULEVARDEN

Østerbro

Eksisterende forhold

BILAG 3A





--- Anlægsområde

● Træ (30 stk.)


STRANDBOULEVARDEN

Østerbro

Eksisterende forhold

BILAG 3B



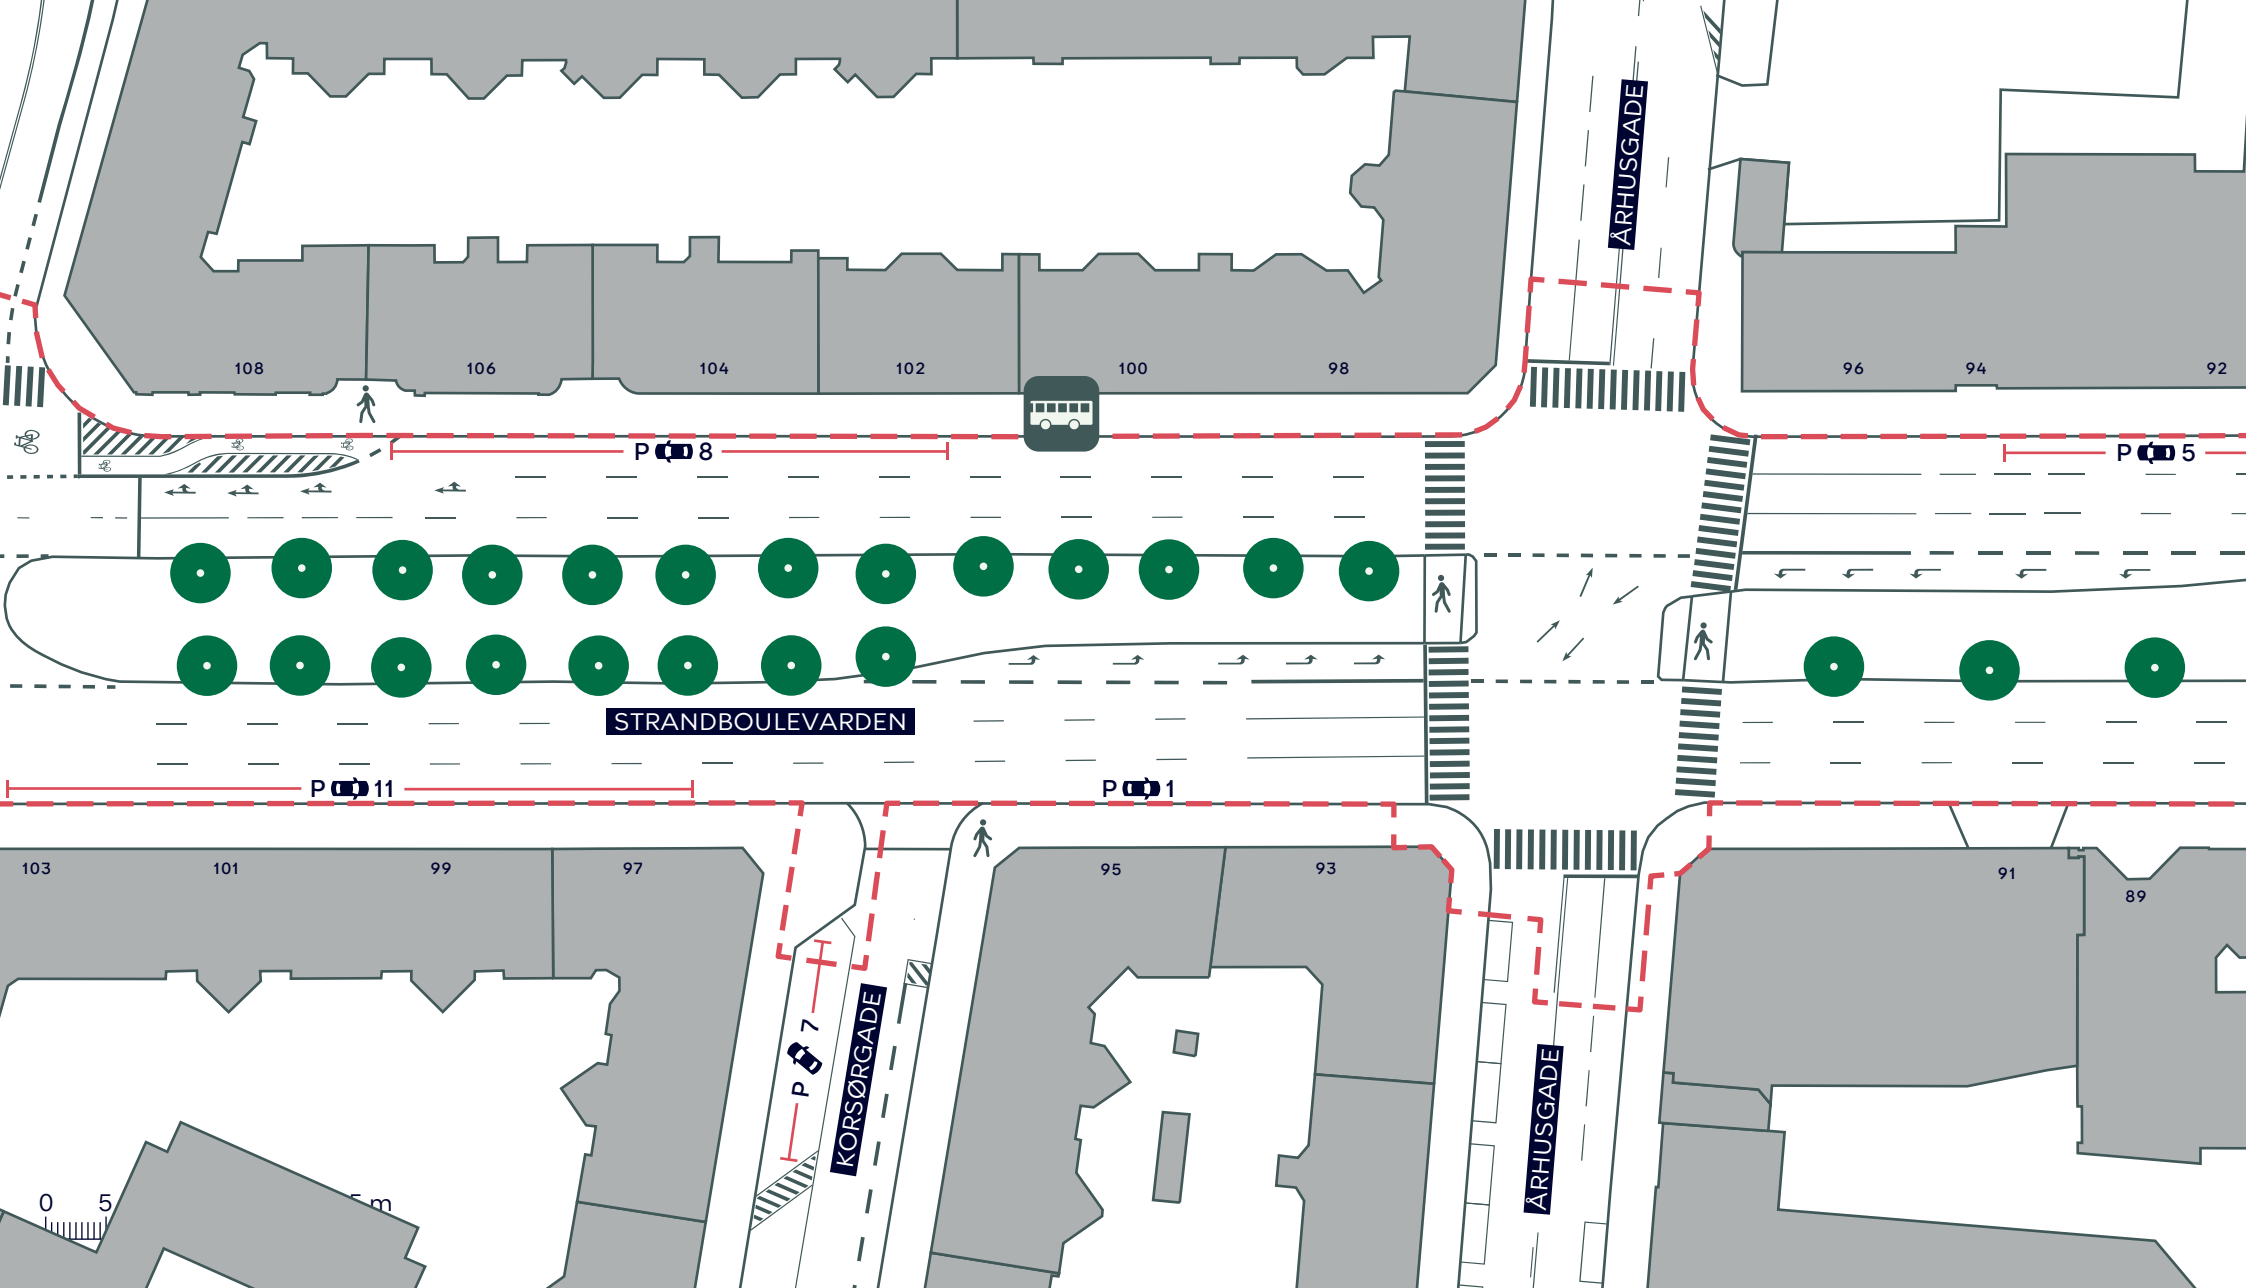

--- Anlægsområde

● Træ (24 stk.)


STRANDBOULEVARDEN

Østerbro

Eksisterende forhold

BILAG 3C



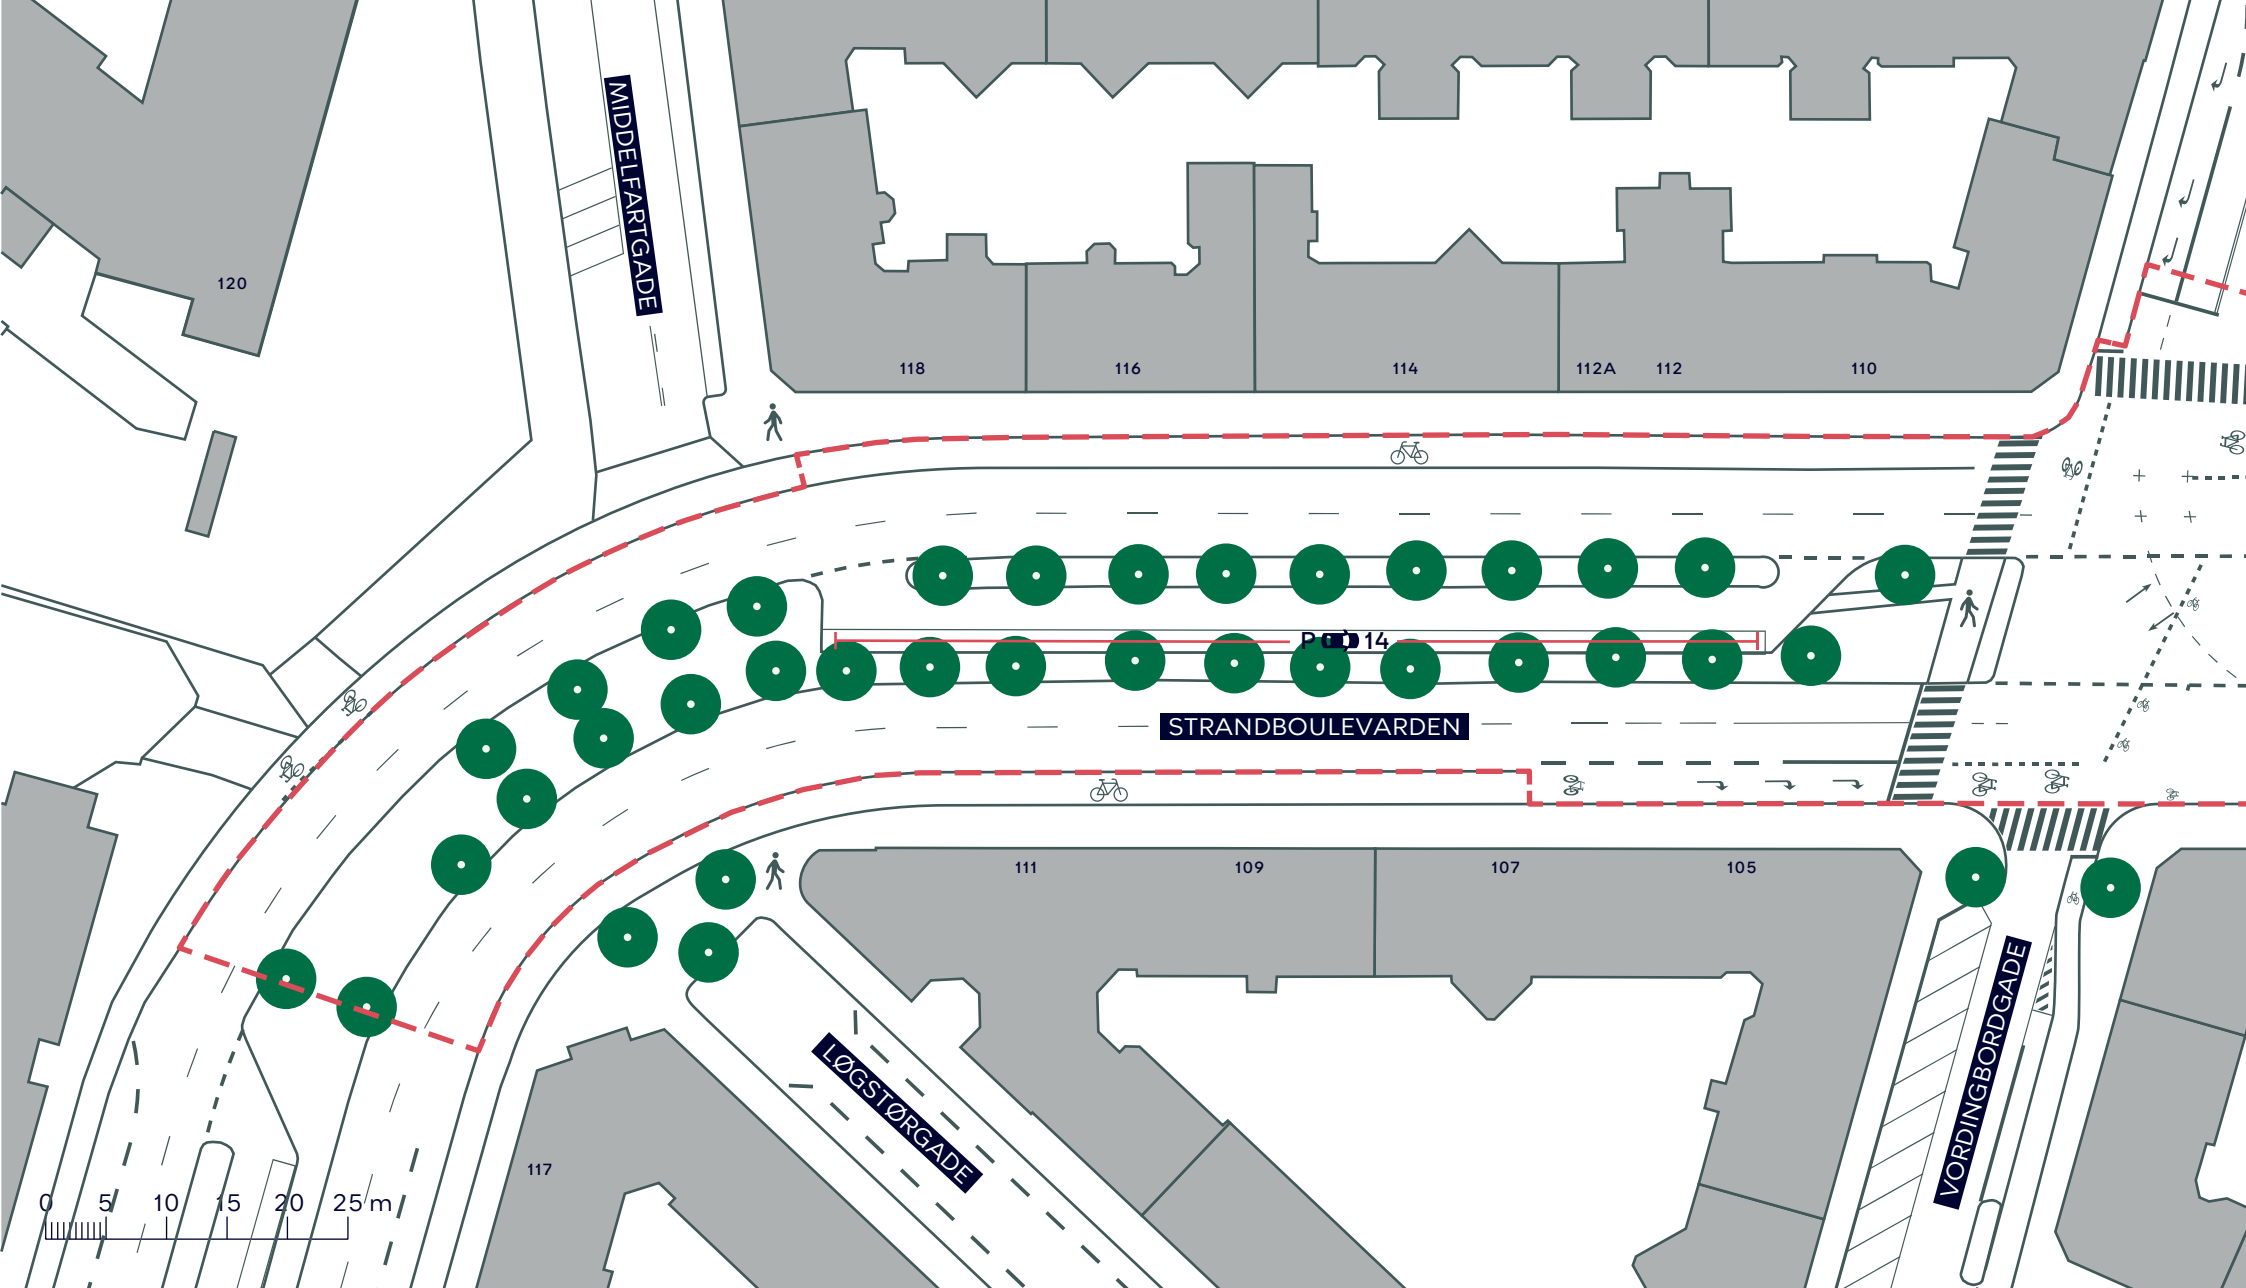

STRANDBOULEVARDEN

Østerbro

Eksisterende forhold

BILAG 3D

