

- Anlægsområde
- Regnbed
- Cykelsti
- Cykelbane
- Eksisterende træ (33 stk.)
- Træ der fældes i KK's overfladeprojekt (49 stk.)
- Nyt træ (129 stk.)
- Træ der fældes i HOFOR's tunnelprojekt (20 stk.)

STRANDBOULEVARDEN
 Østerbro
 Dispositionsforslag
BILAG 4 samlet






- - - Anlægsområde
- Eksisterende træ
- Nyt træ (38 stk.)
- Regnbed
- Træ der fældes i KK's overfladeprojekt (3 stk.)
- Træ der fældes i HOFOR's tunnelprojekt (13 stk.)
- Cykelsti
- Cykelbane

STRANDBOULEVARDEN
 Østerbro
 Dispositionsforslag
BILAG 4A



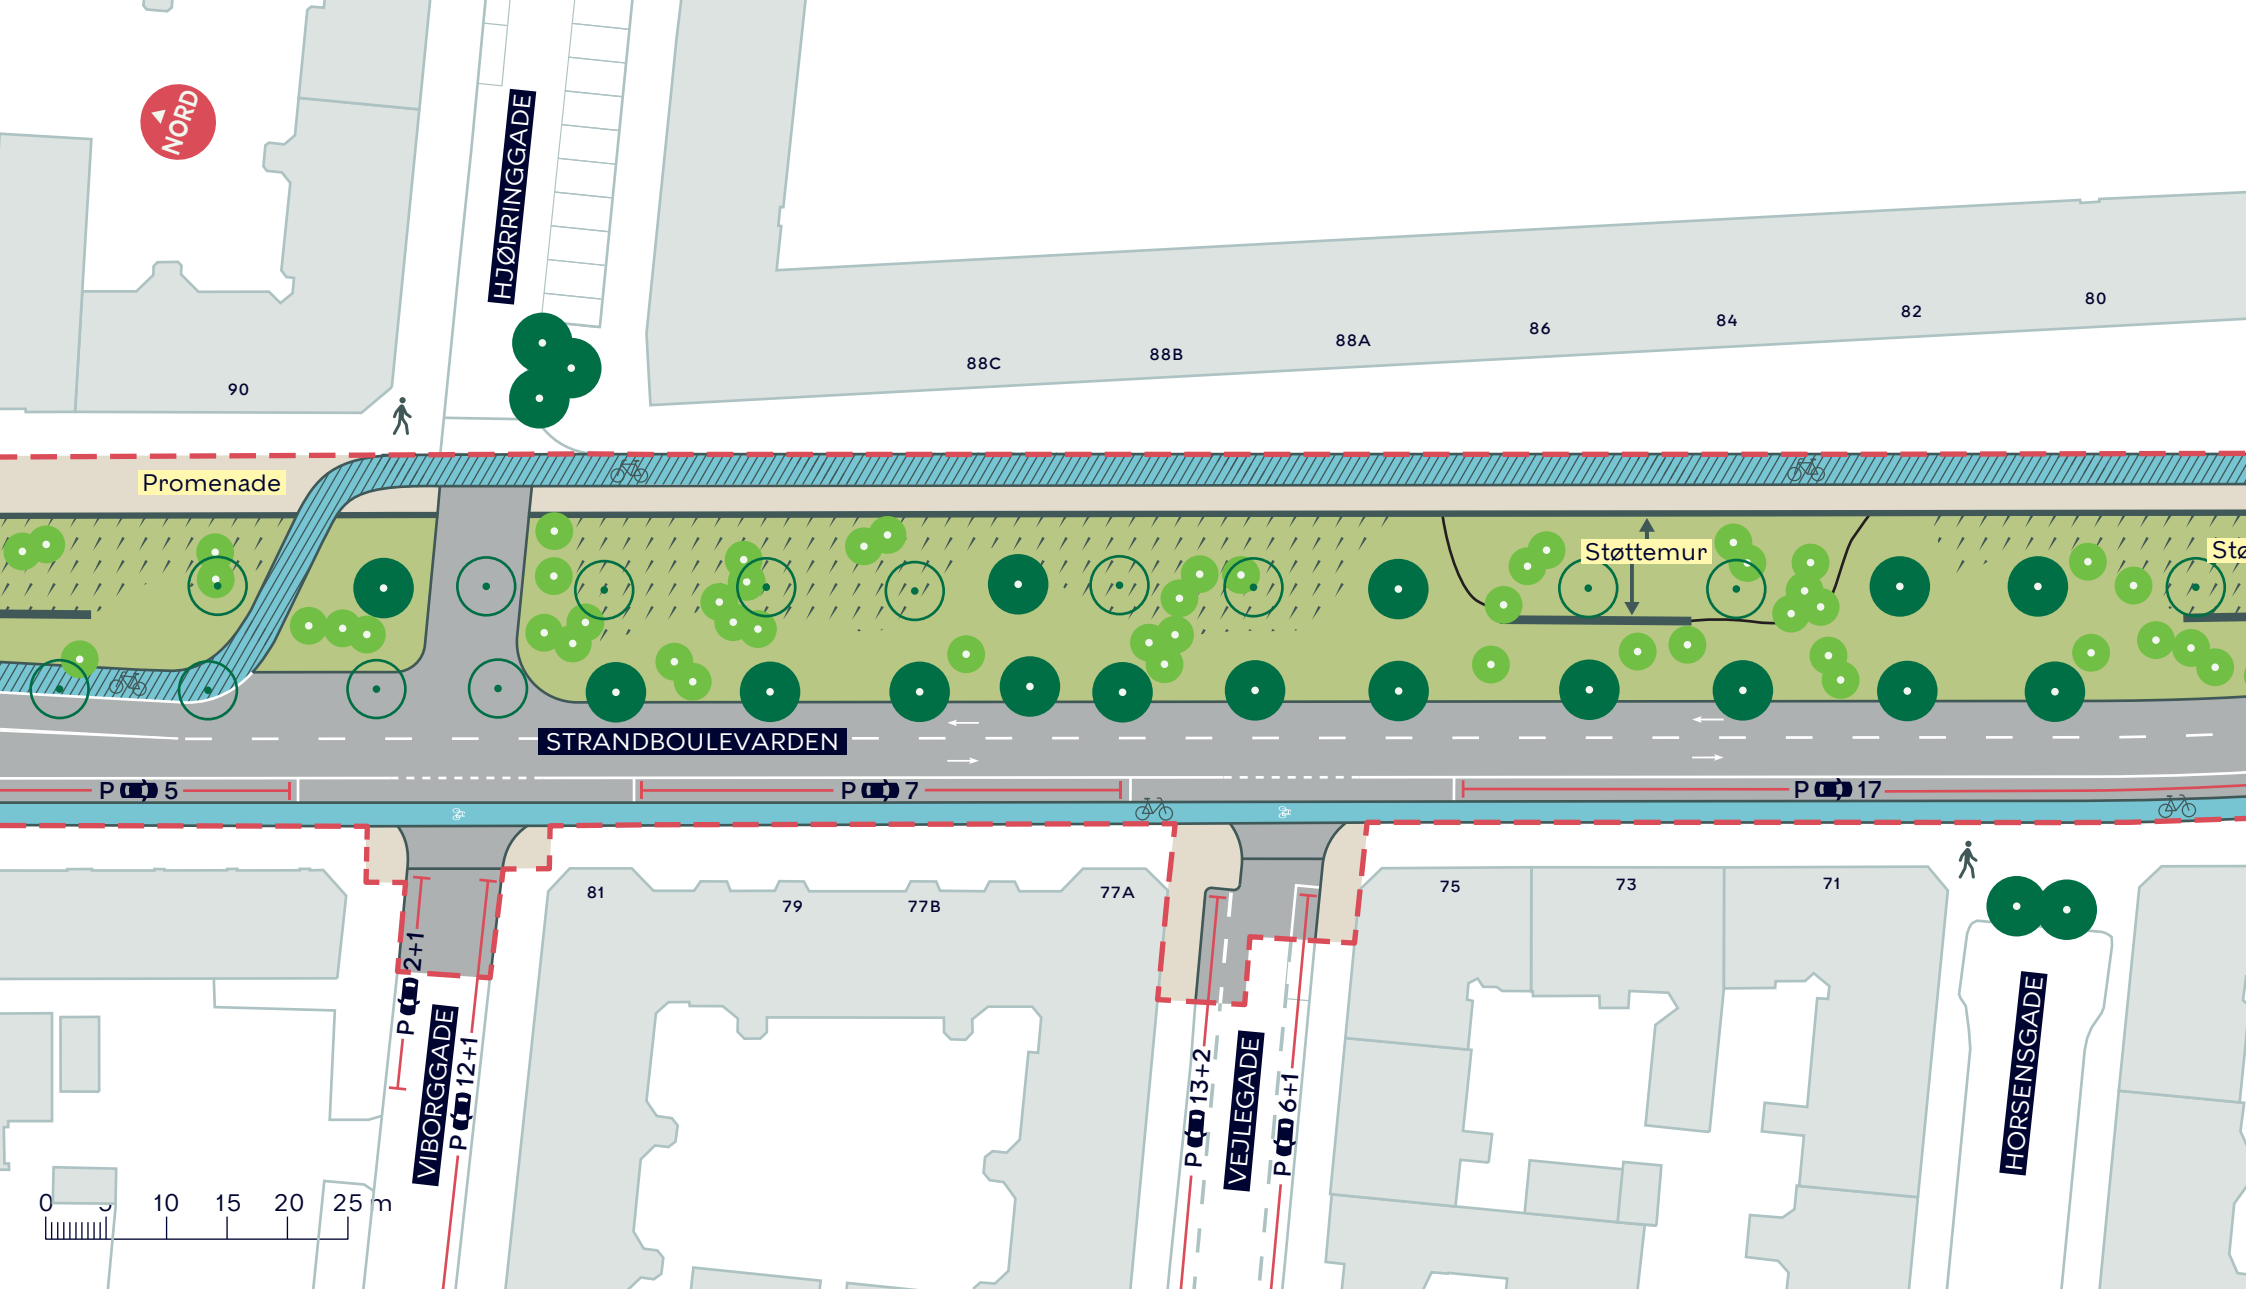

Promenade

HJØRRINGGADE


STRANDBOULEVARDEN

Støttemur

VIBORGGADE
P 2+1
P 12+1

VEJLEGADE
P 13+2
P 6+1

HORSENSGADE

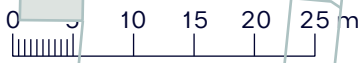

P 5

P 7

P 17

90

88C

88B

88A

86

84

82

80

81

79

77B


77A

75

73

71


NORD

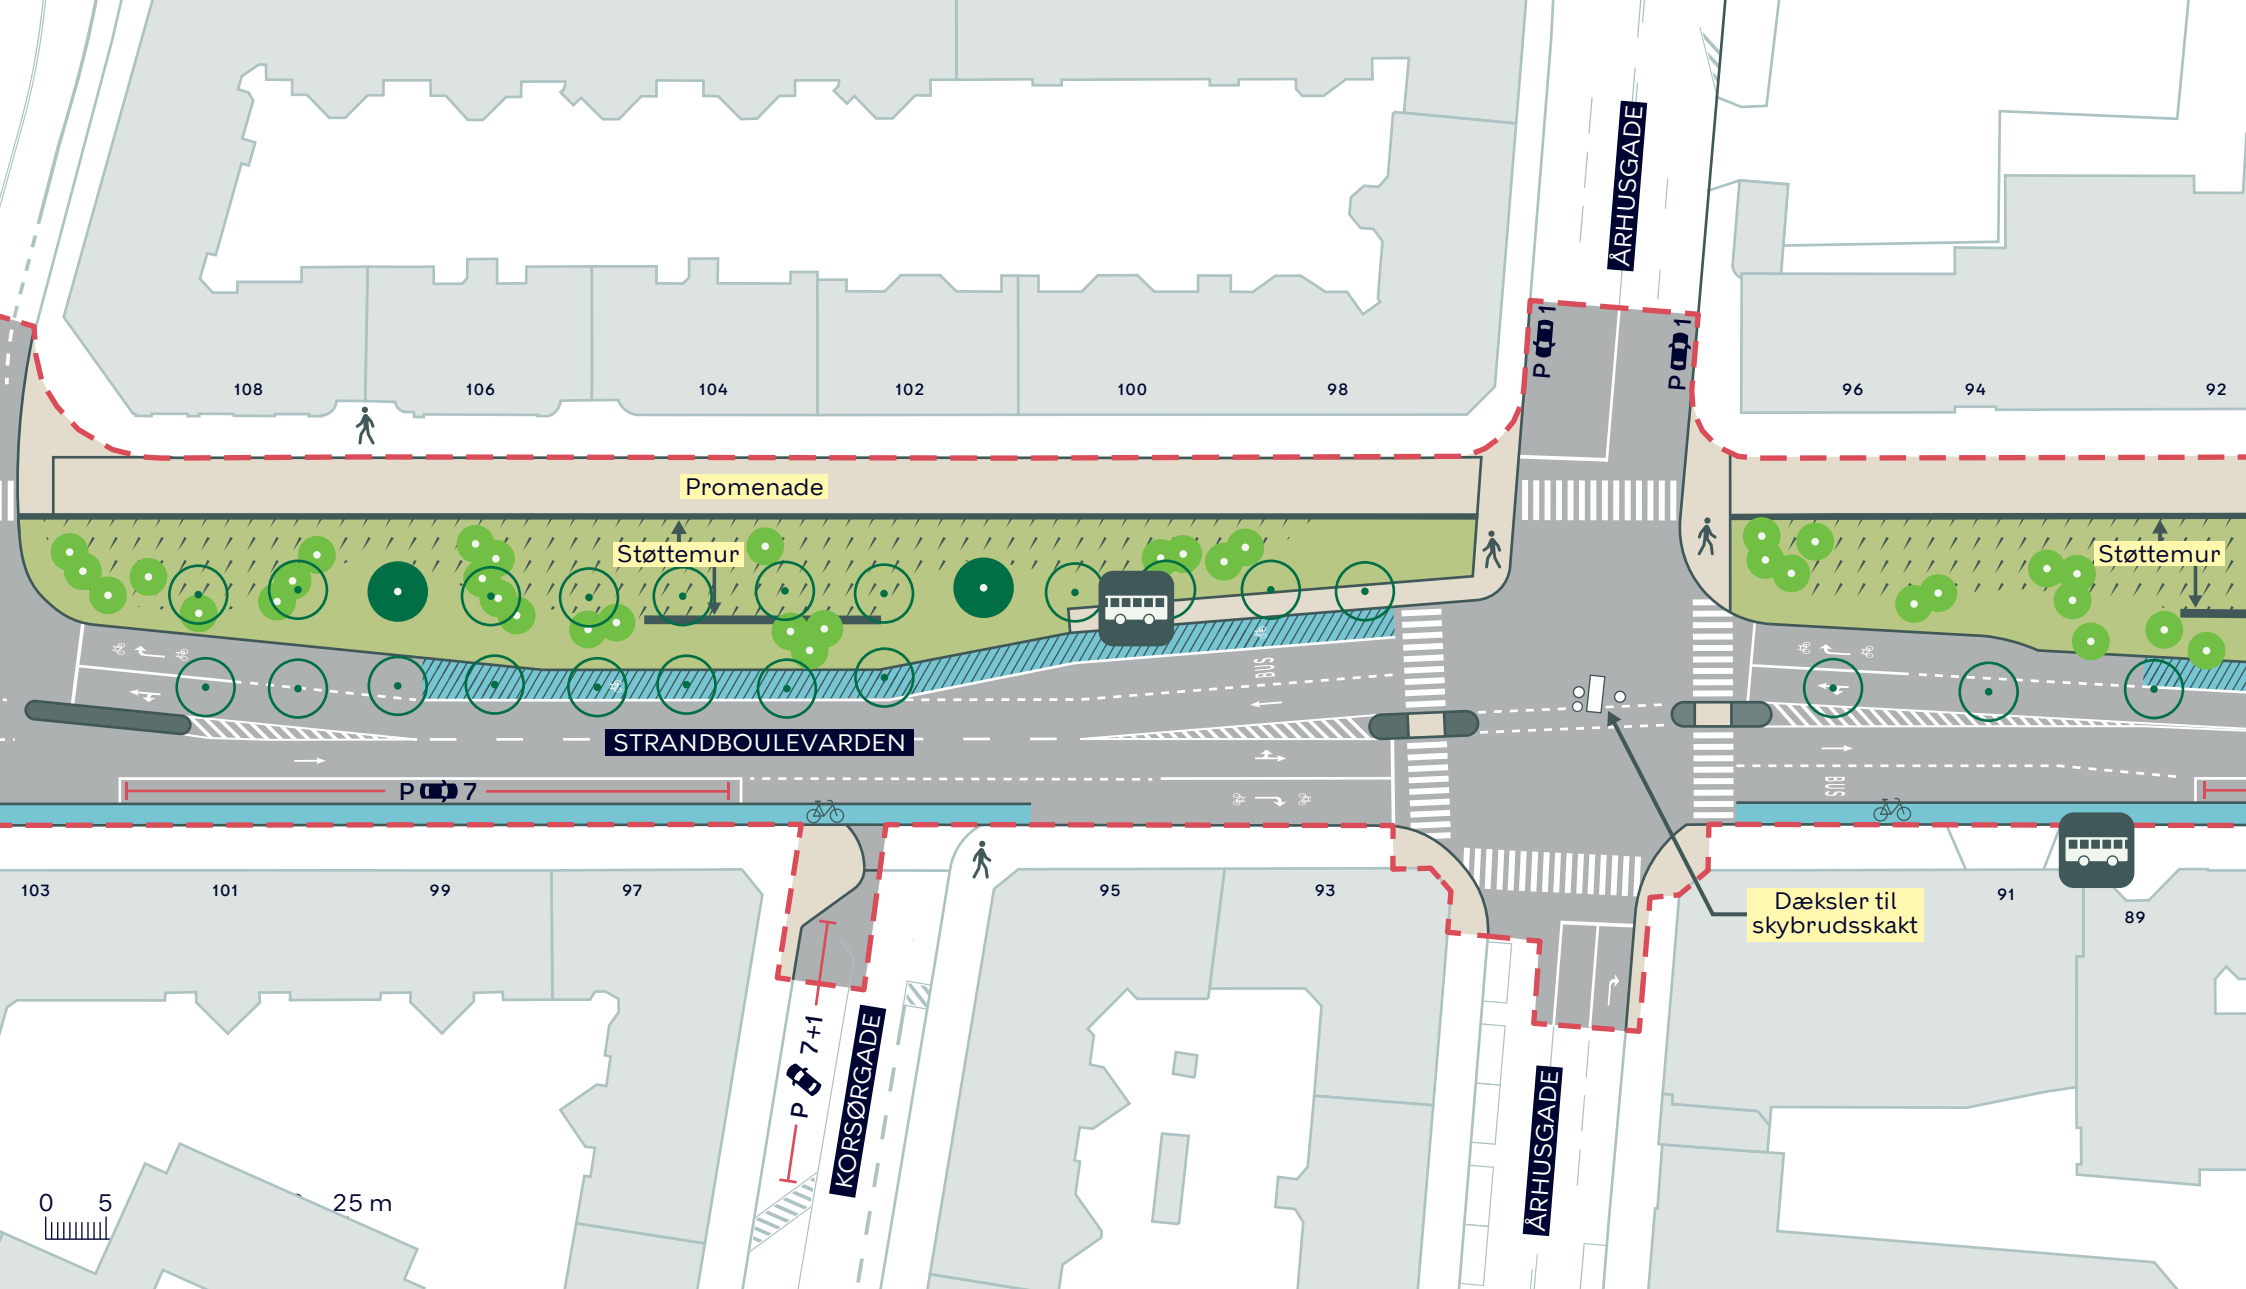

- - - Anlægsområde
- Eksisterende træ (2 stk.)
- Nyt træ (35 stk.)
- Regnbed
- Cykelsti
- Cykelbane
- Træ der fældes i KK's overfladeprojekt (22 stk.)

STRANDBOULEVARDEN
 Østerbro
 Dispositionsforslag
BILAG 4C



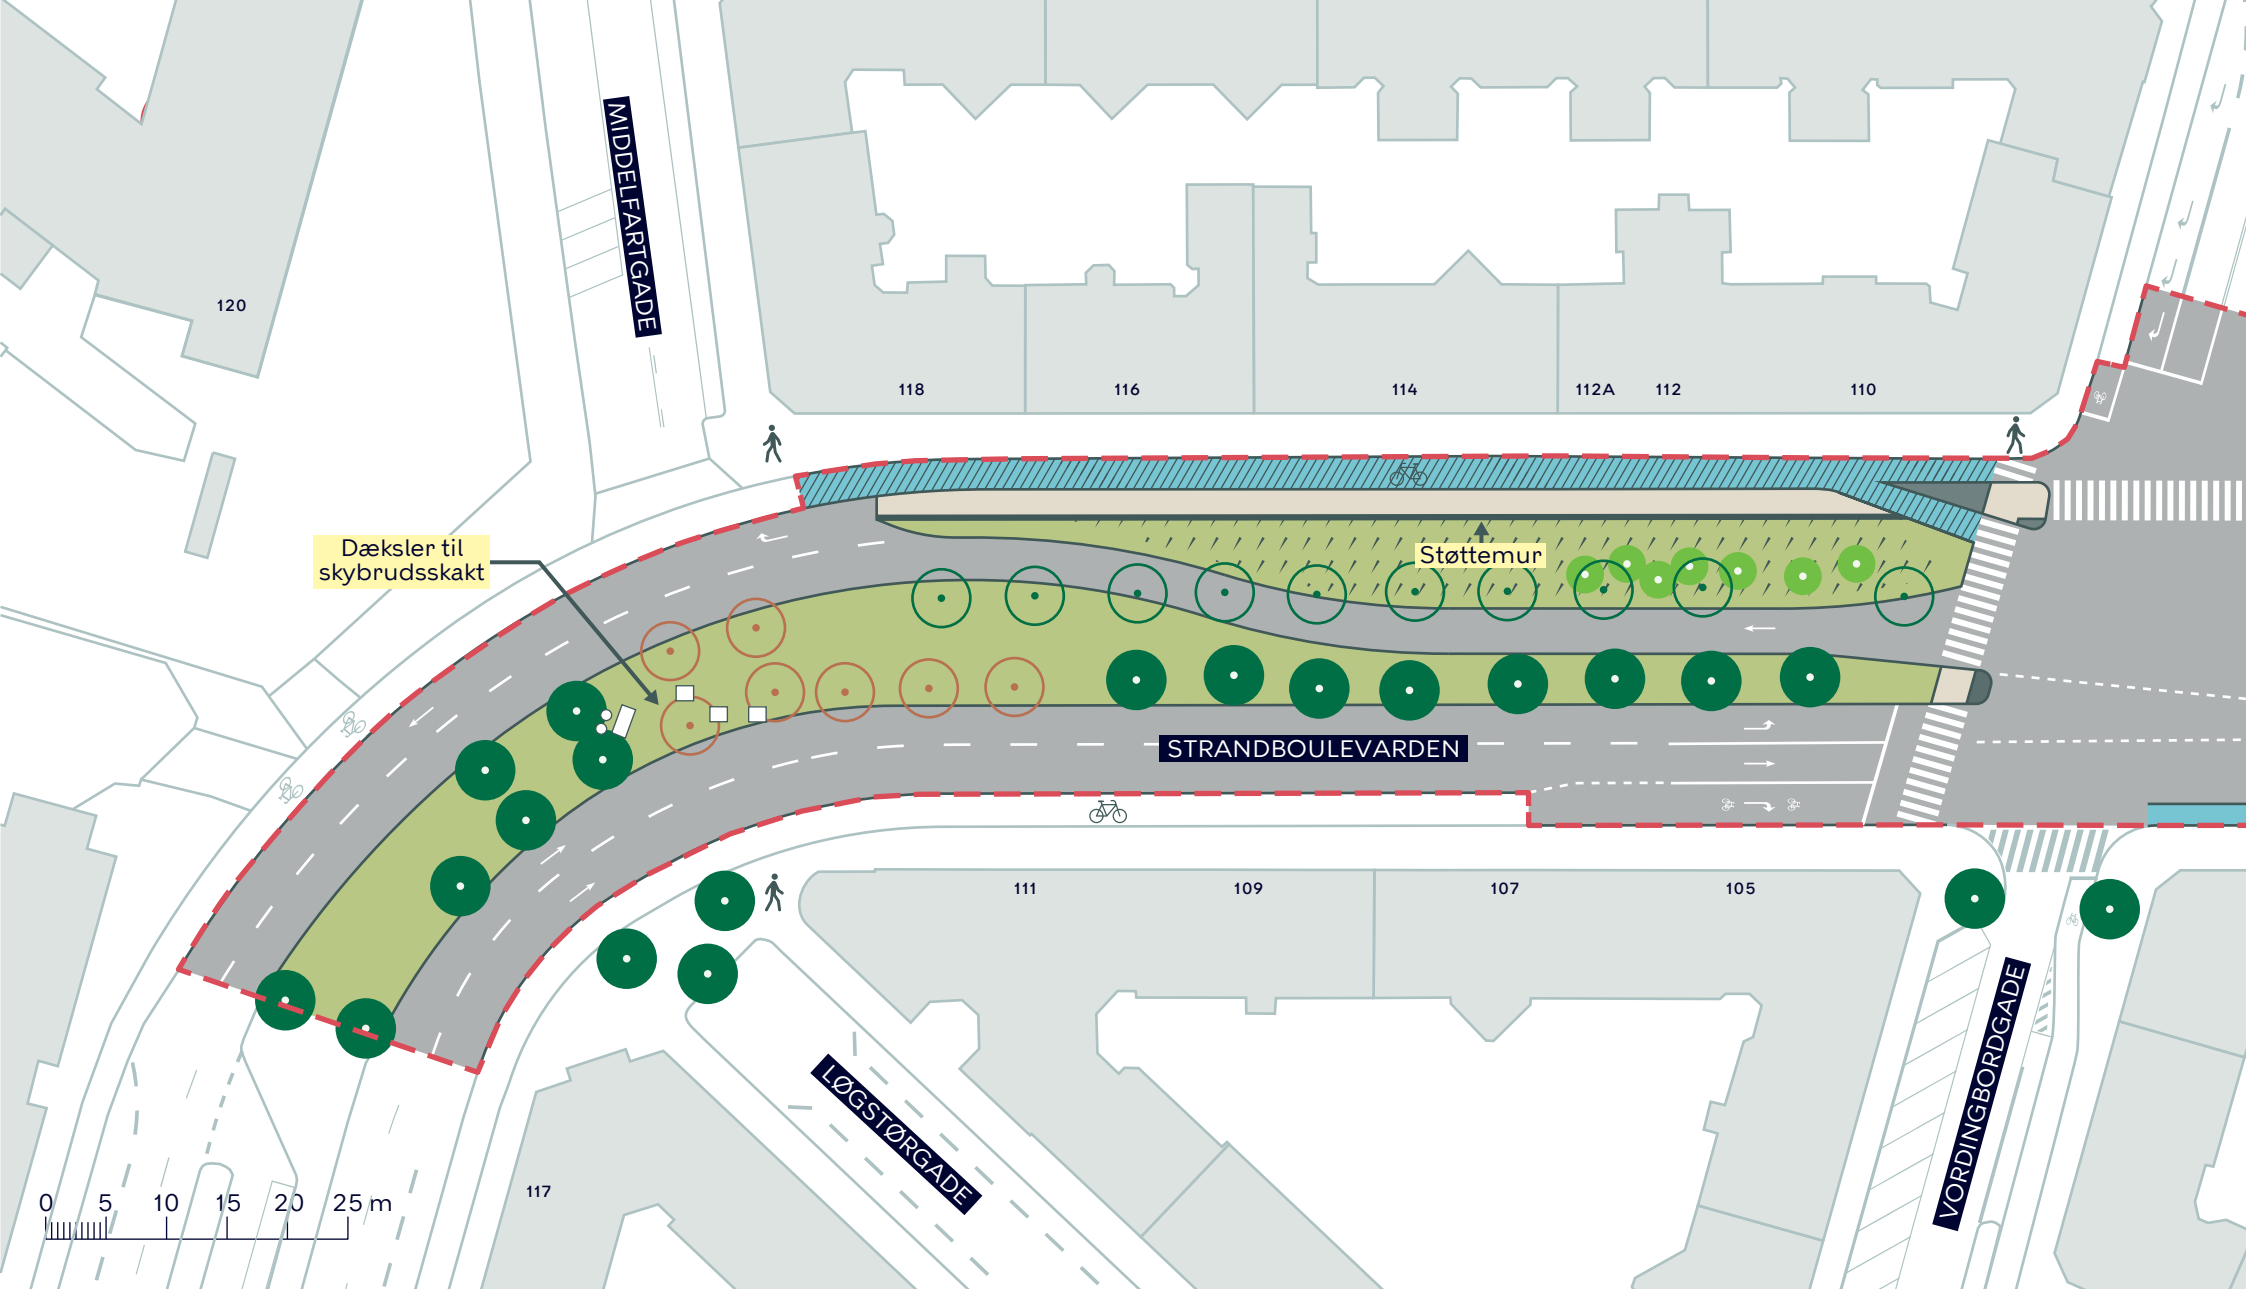


Dæksler til skybrudsskakt

Støttemur

STRANDBOULEVARDEN

LØGSTØRGADE

VORDINGBORGGADE

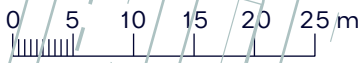

- - - Anlægsområde
- Eksisterende træ (15 stk.)
- Træ der fældes i KK's overfladeprojekt (10 stk.)
- Nyt træ (7 stk.)
- Træ der fældes i HOFOR's tunnelprojekt (7 stk.)
- Regnbed
- Cykelsti
- Cykelbane

STRANDBOULEVARDEN
 Østerbro
 Dispositionsforslag
BILAG 4D

