


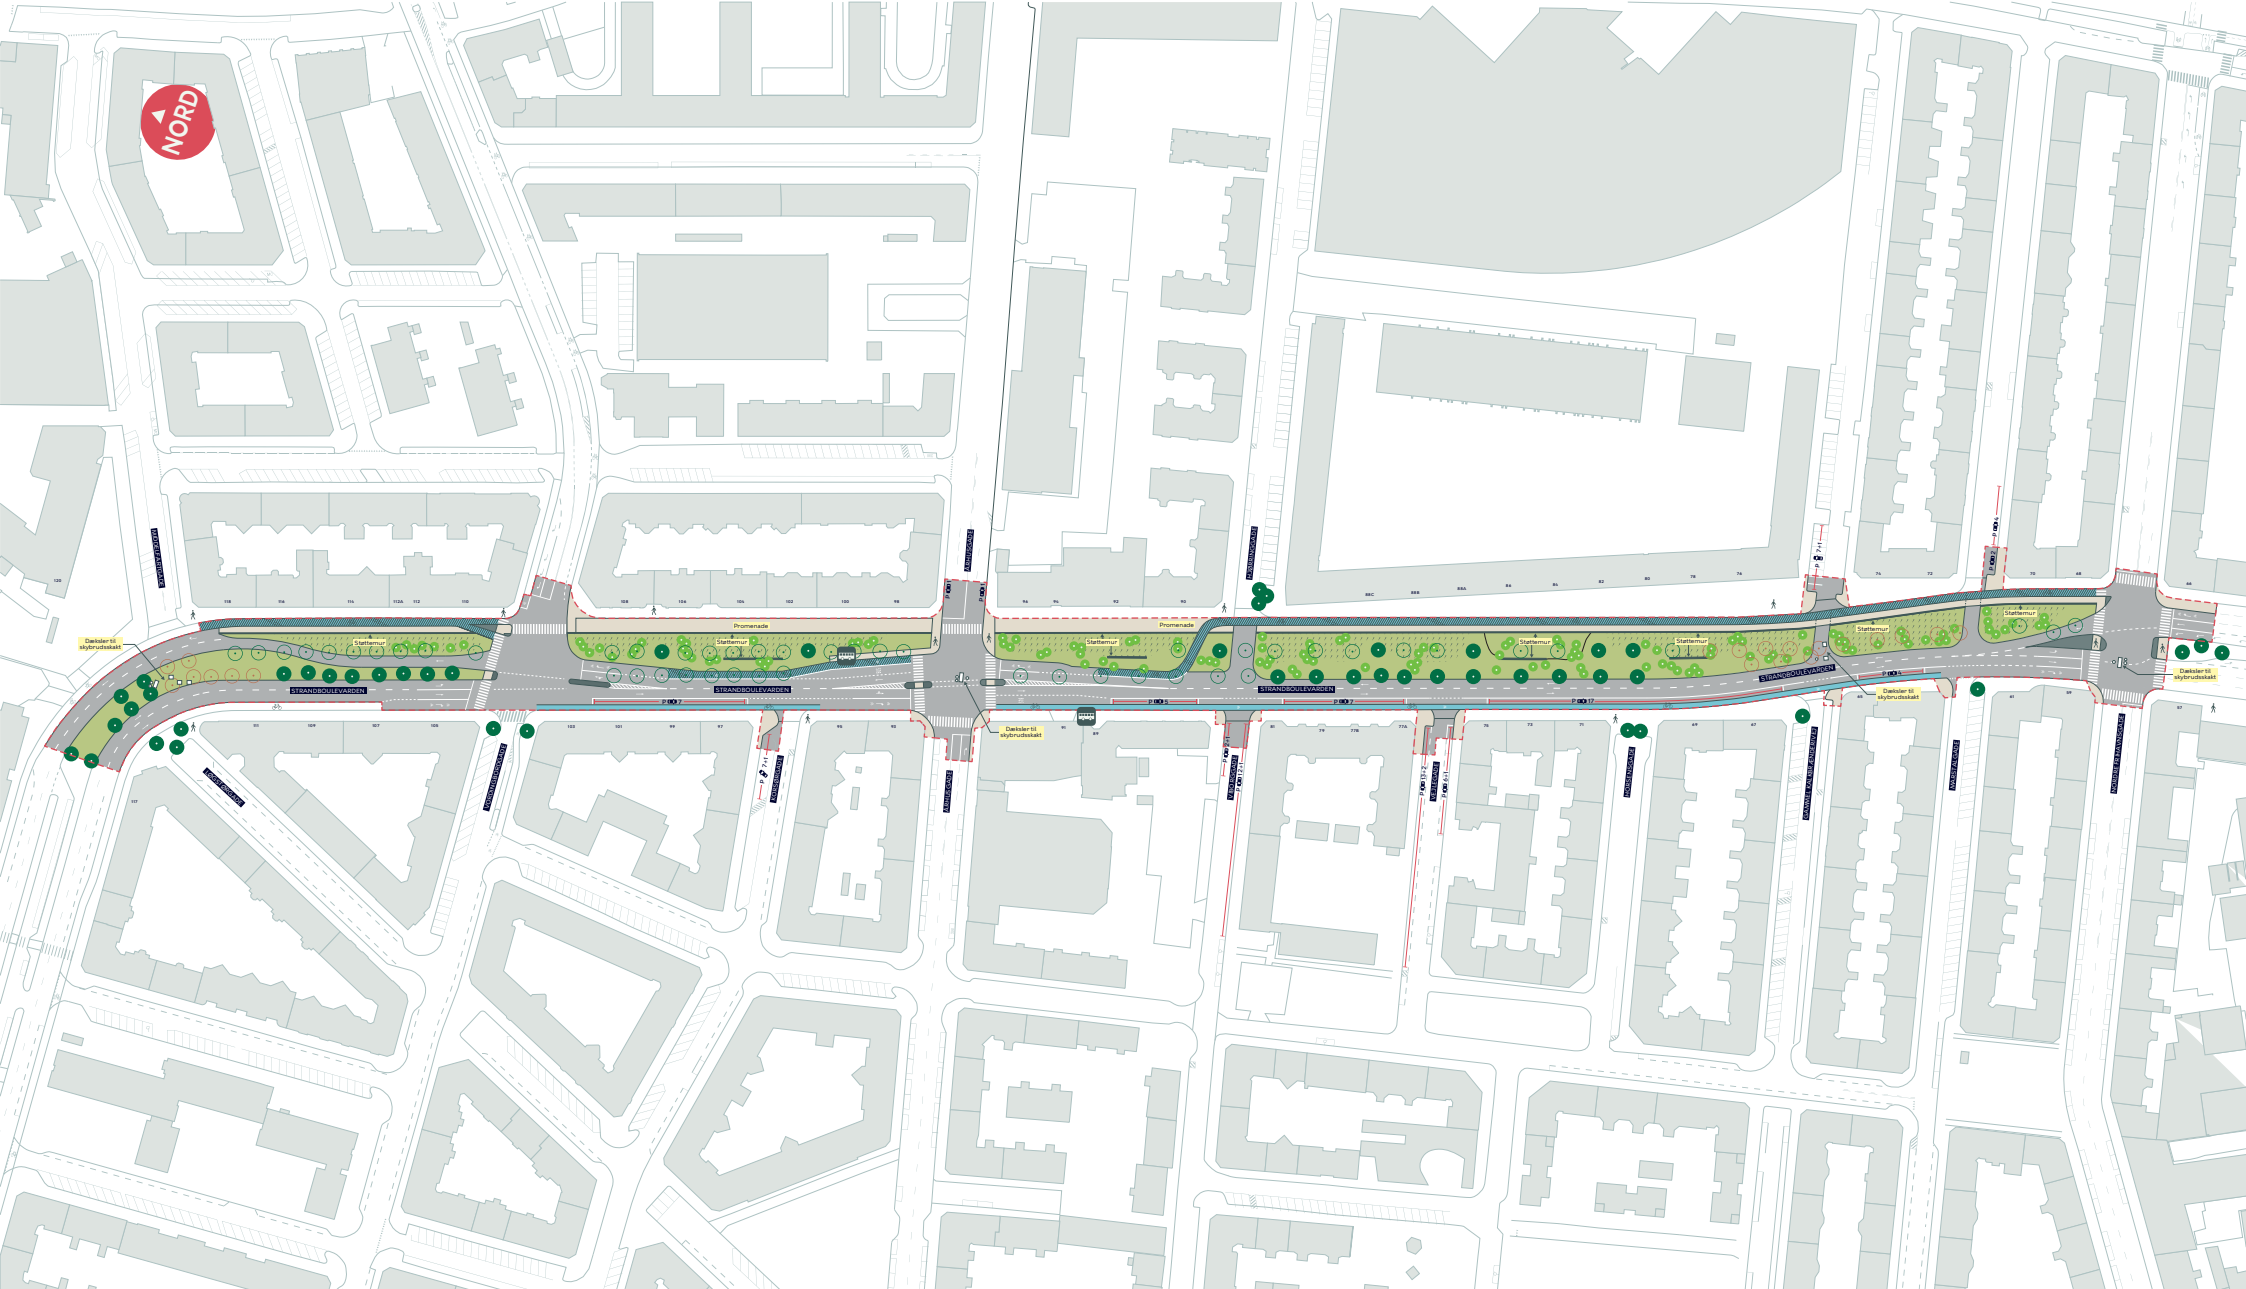

- Anlægsområde
- Regnbed
- Cykelsti
- Cykelbane
- Eksisterende træ (33 stk.)
- Træ der fældes i KK's overfladeprojekt (49 stk.)
- Nyt træ (129 stk.)
- Træ der fældes i HOFOR's tunnelprojekt (20 stk.)

STRANDBOULEVARDEN
Østerbro
Dispositionsforslag
BILAG 4 samlet






- Anlægsområde
- Regnbed
- Cykelsti
- Cykelbane
- Eksisterende træ
- Træ der fældes i KK's overfladeprojekt (3 stk.)
- Nyt træ (38 stk.)
- Træ der fældes i HOFOR's tunnelprojekt (13 stk.)

STRANDBOULEVARDEN
Østerbro
Dispositionsforslag
BILAG 4A




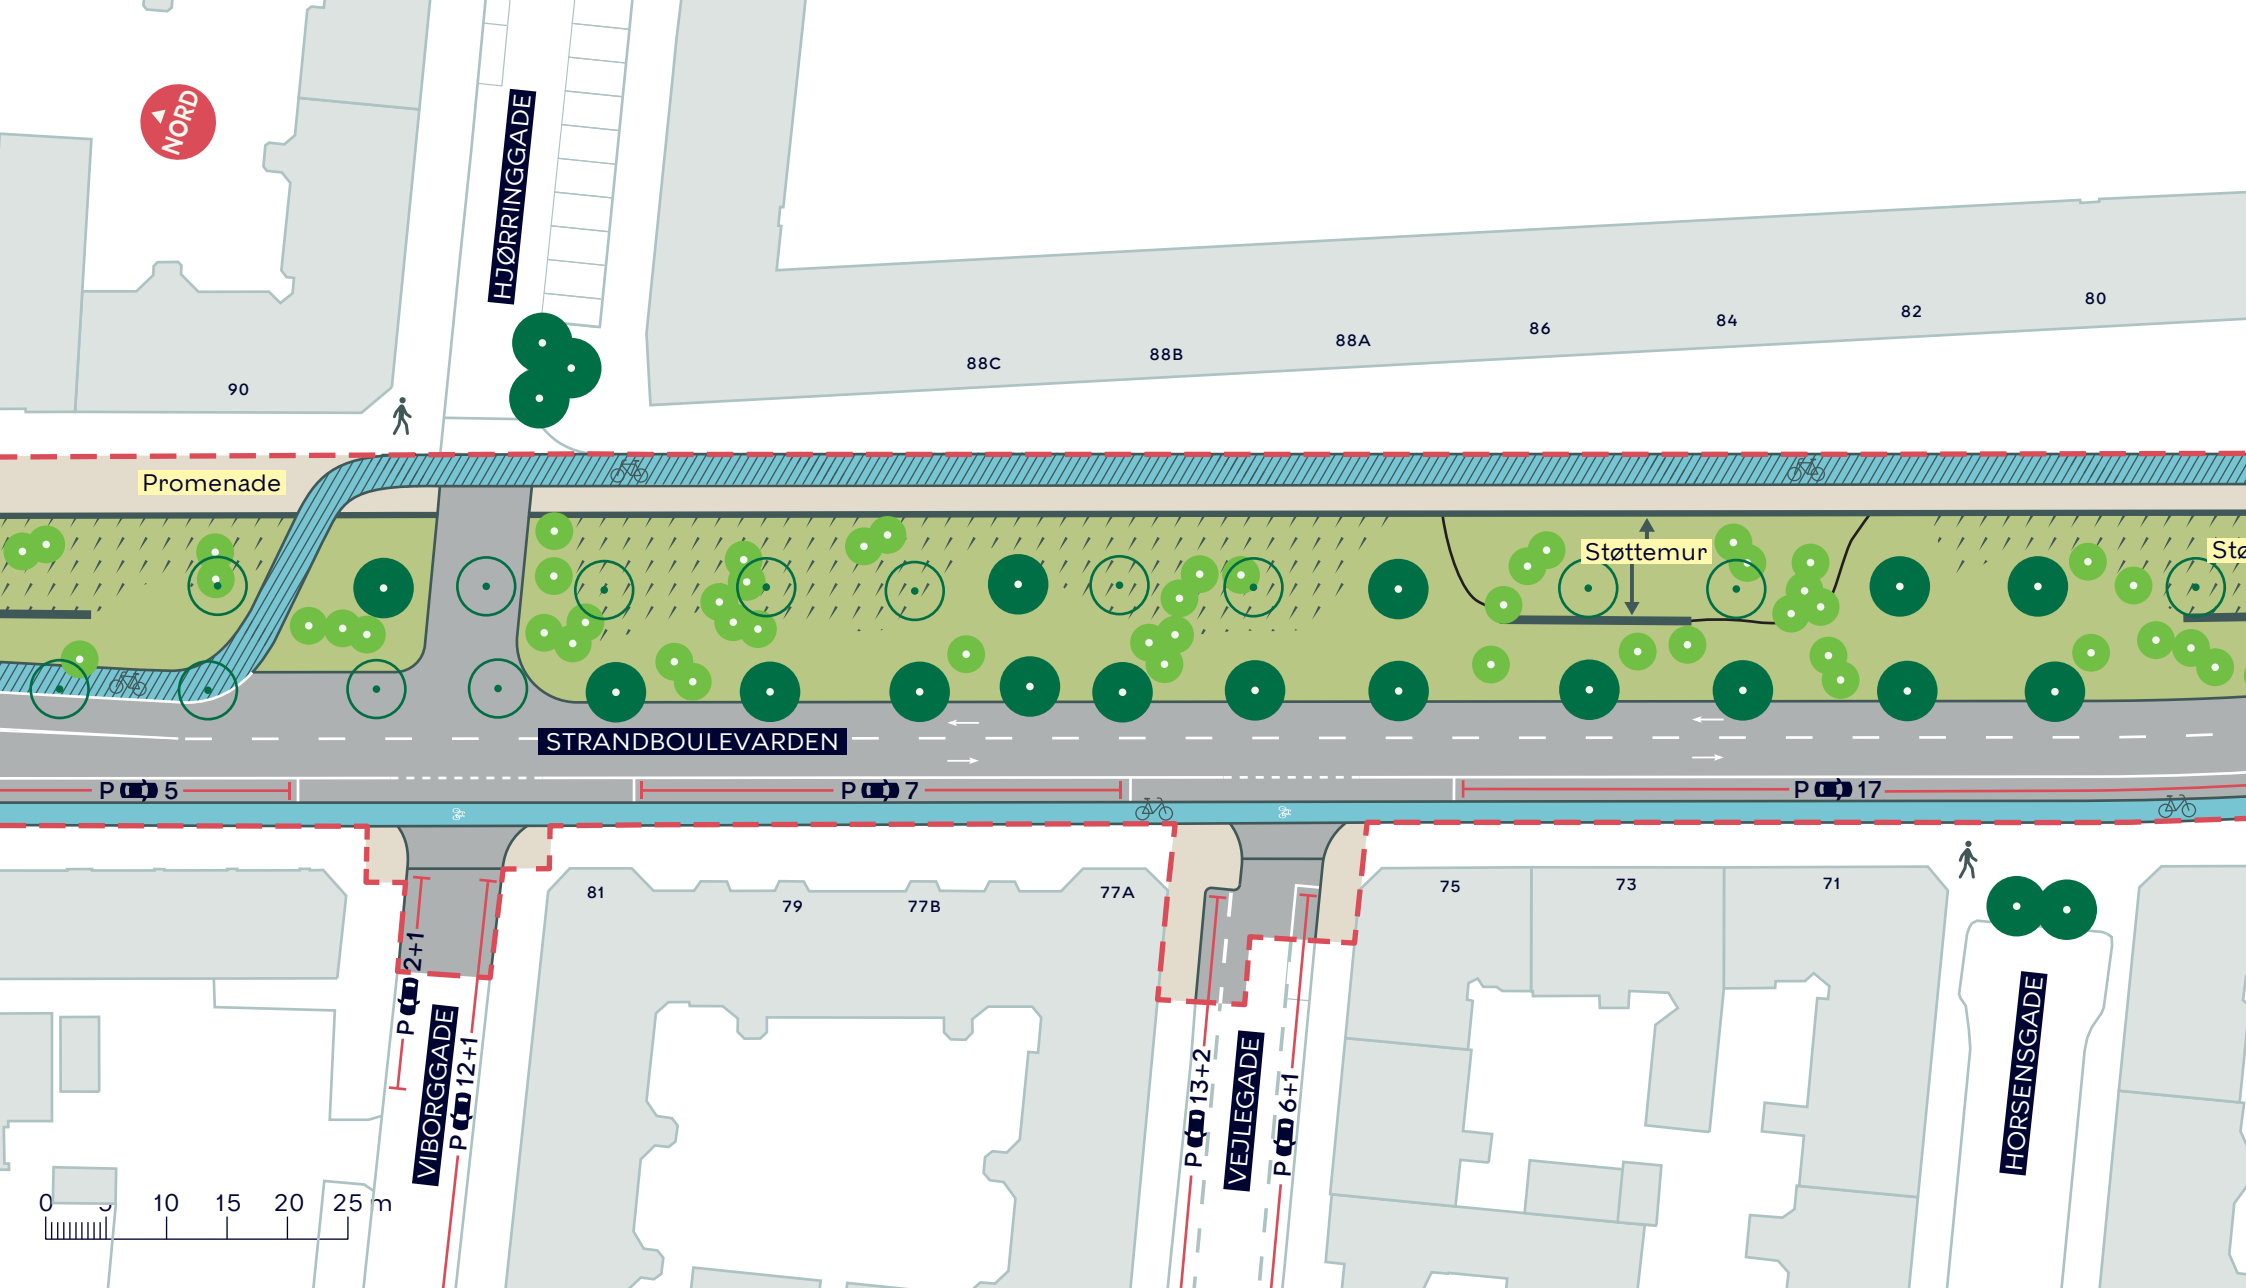

- Anlægsområde
- Regnbed
- Cykelsti
- Cykelbane
- Eksisterende træ (16 stk.)
- Nyt træ (49 stk.)
- Træ der fældes i KK's overfladeprojekt (14 stk.)

STRANDBOULEVARDEN
Østebro
Dispositionsforslag
BILAG 4B




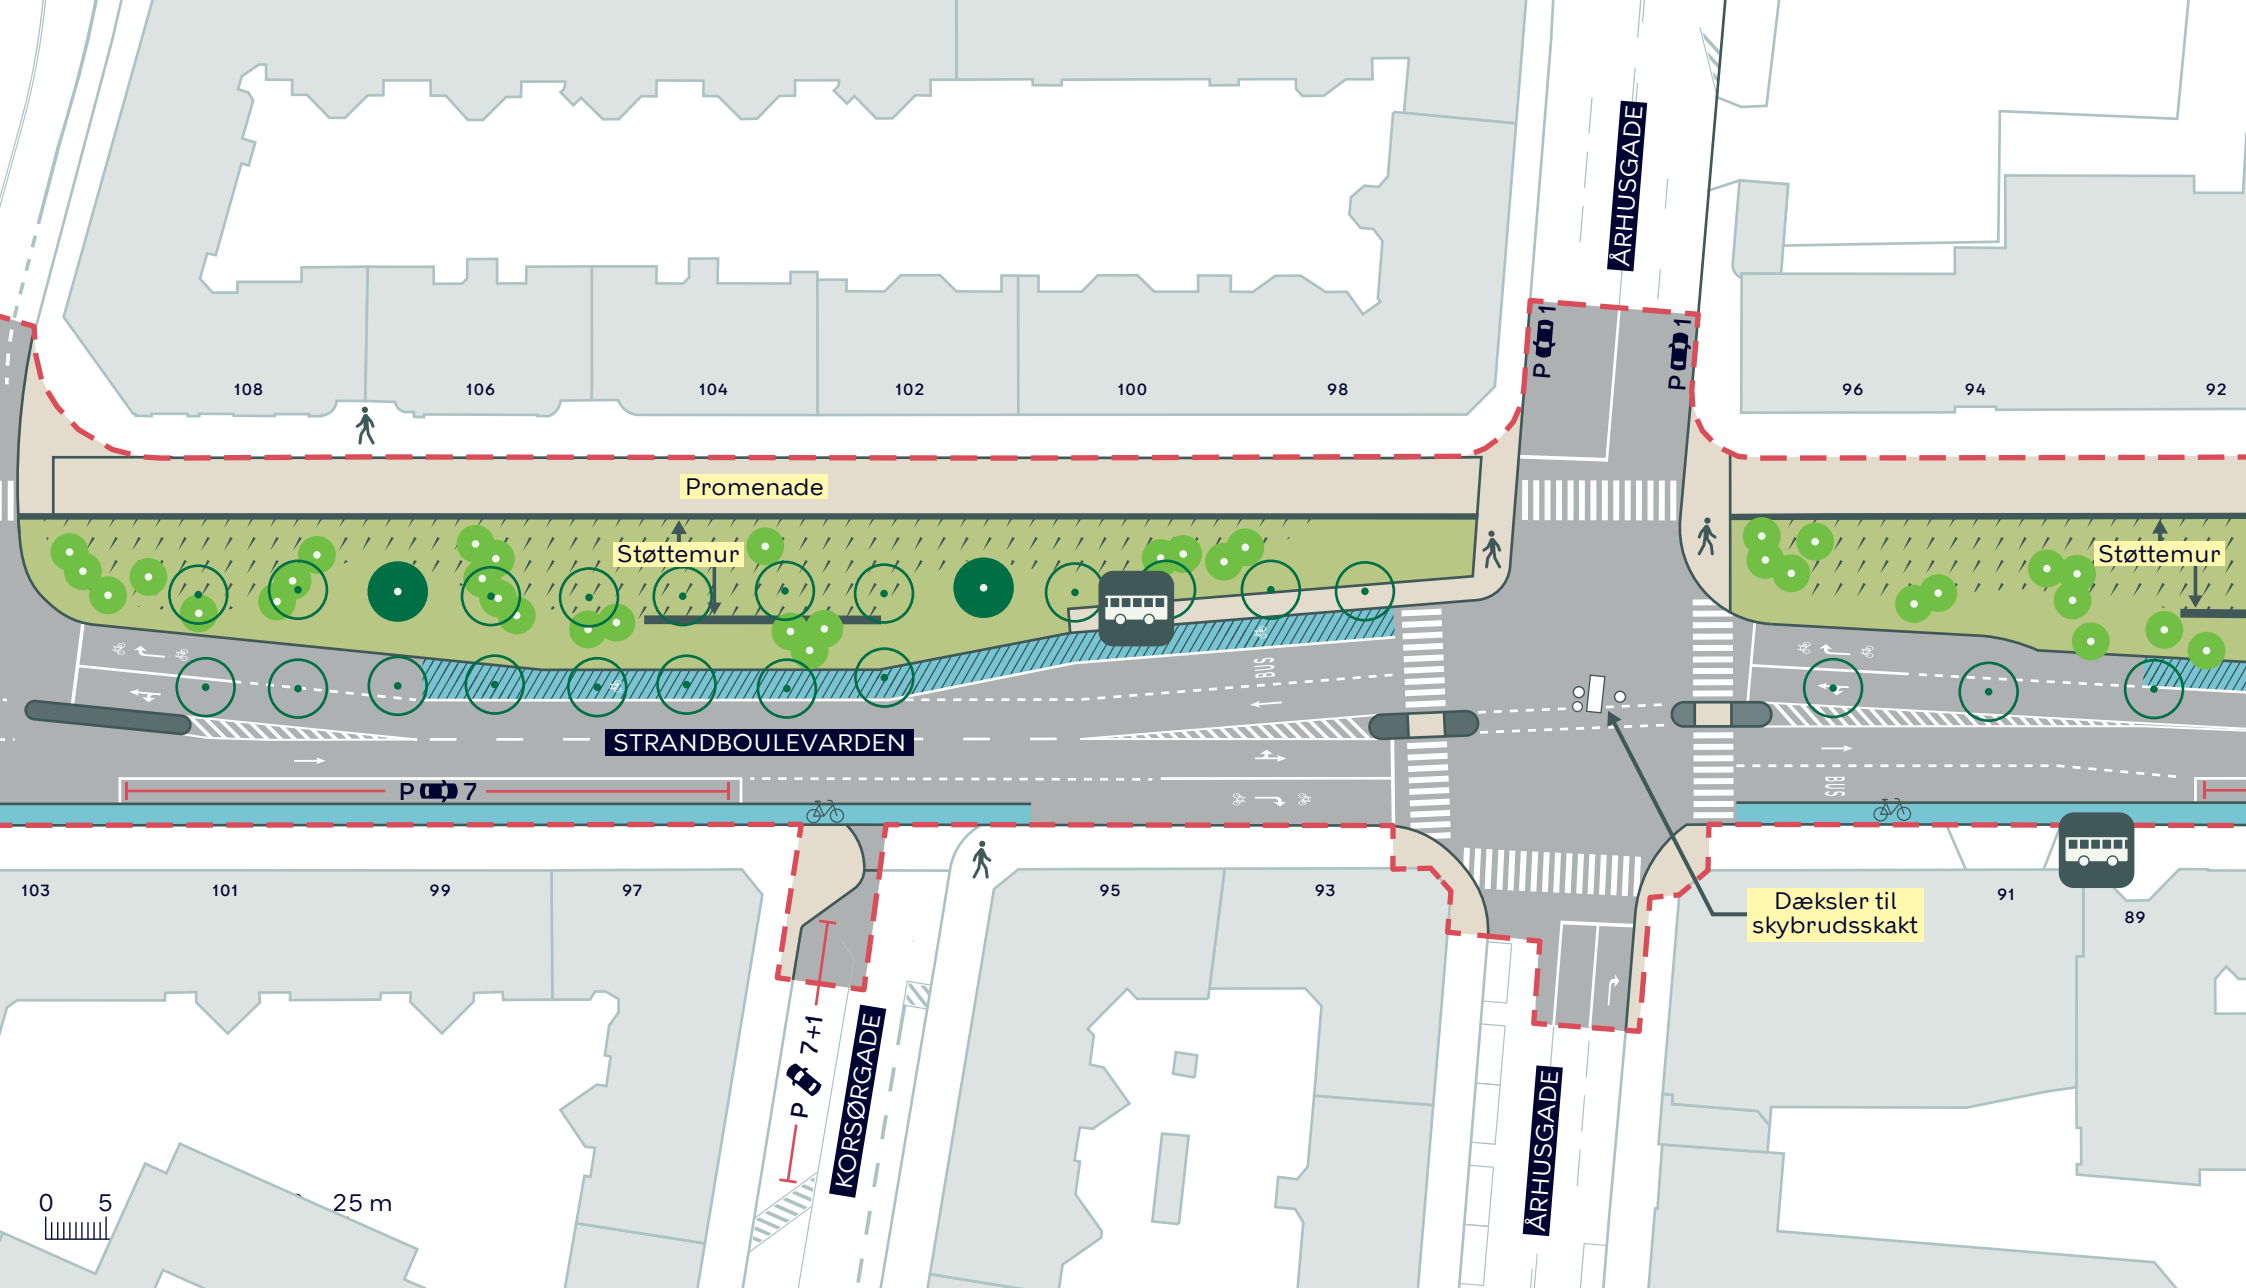

- - - Anlægsområde
- Eksisterende træ (2 stk.)
- Nyt træ (35 stk.)
- Træ der fældes i KK's overfladeprojekt (22 stk.)
- Regnbed
- Cykelsti
- Cykelbane

STRANDBOULEVARDEN
Østerbro
Dispositionsforslag
BILAG 4C



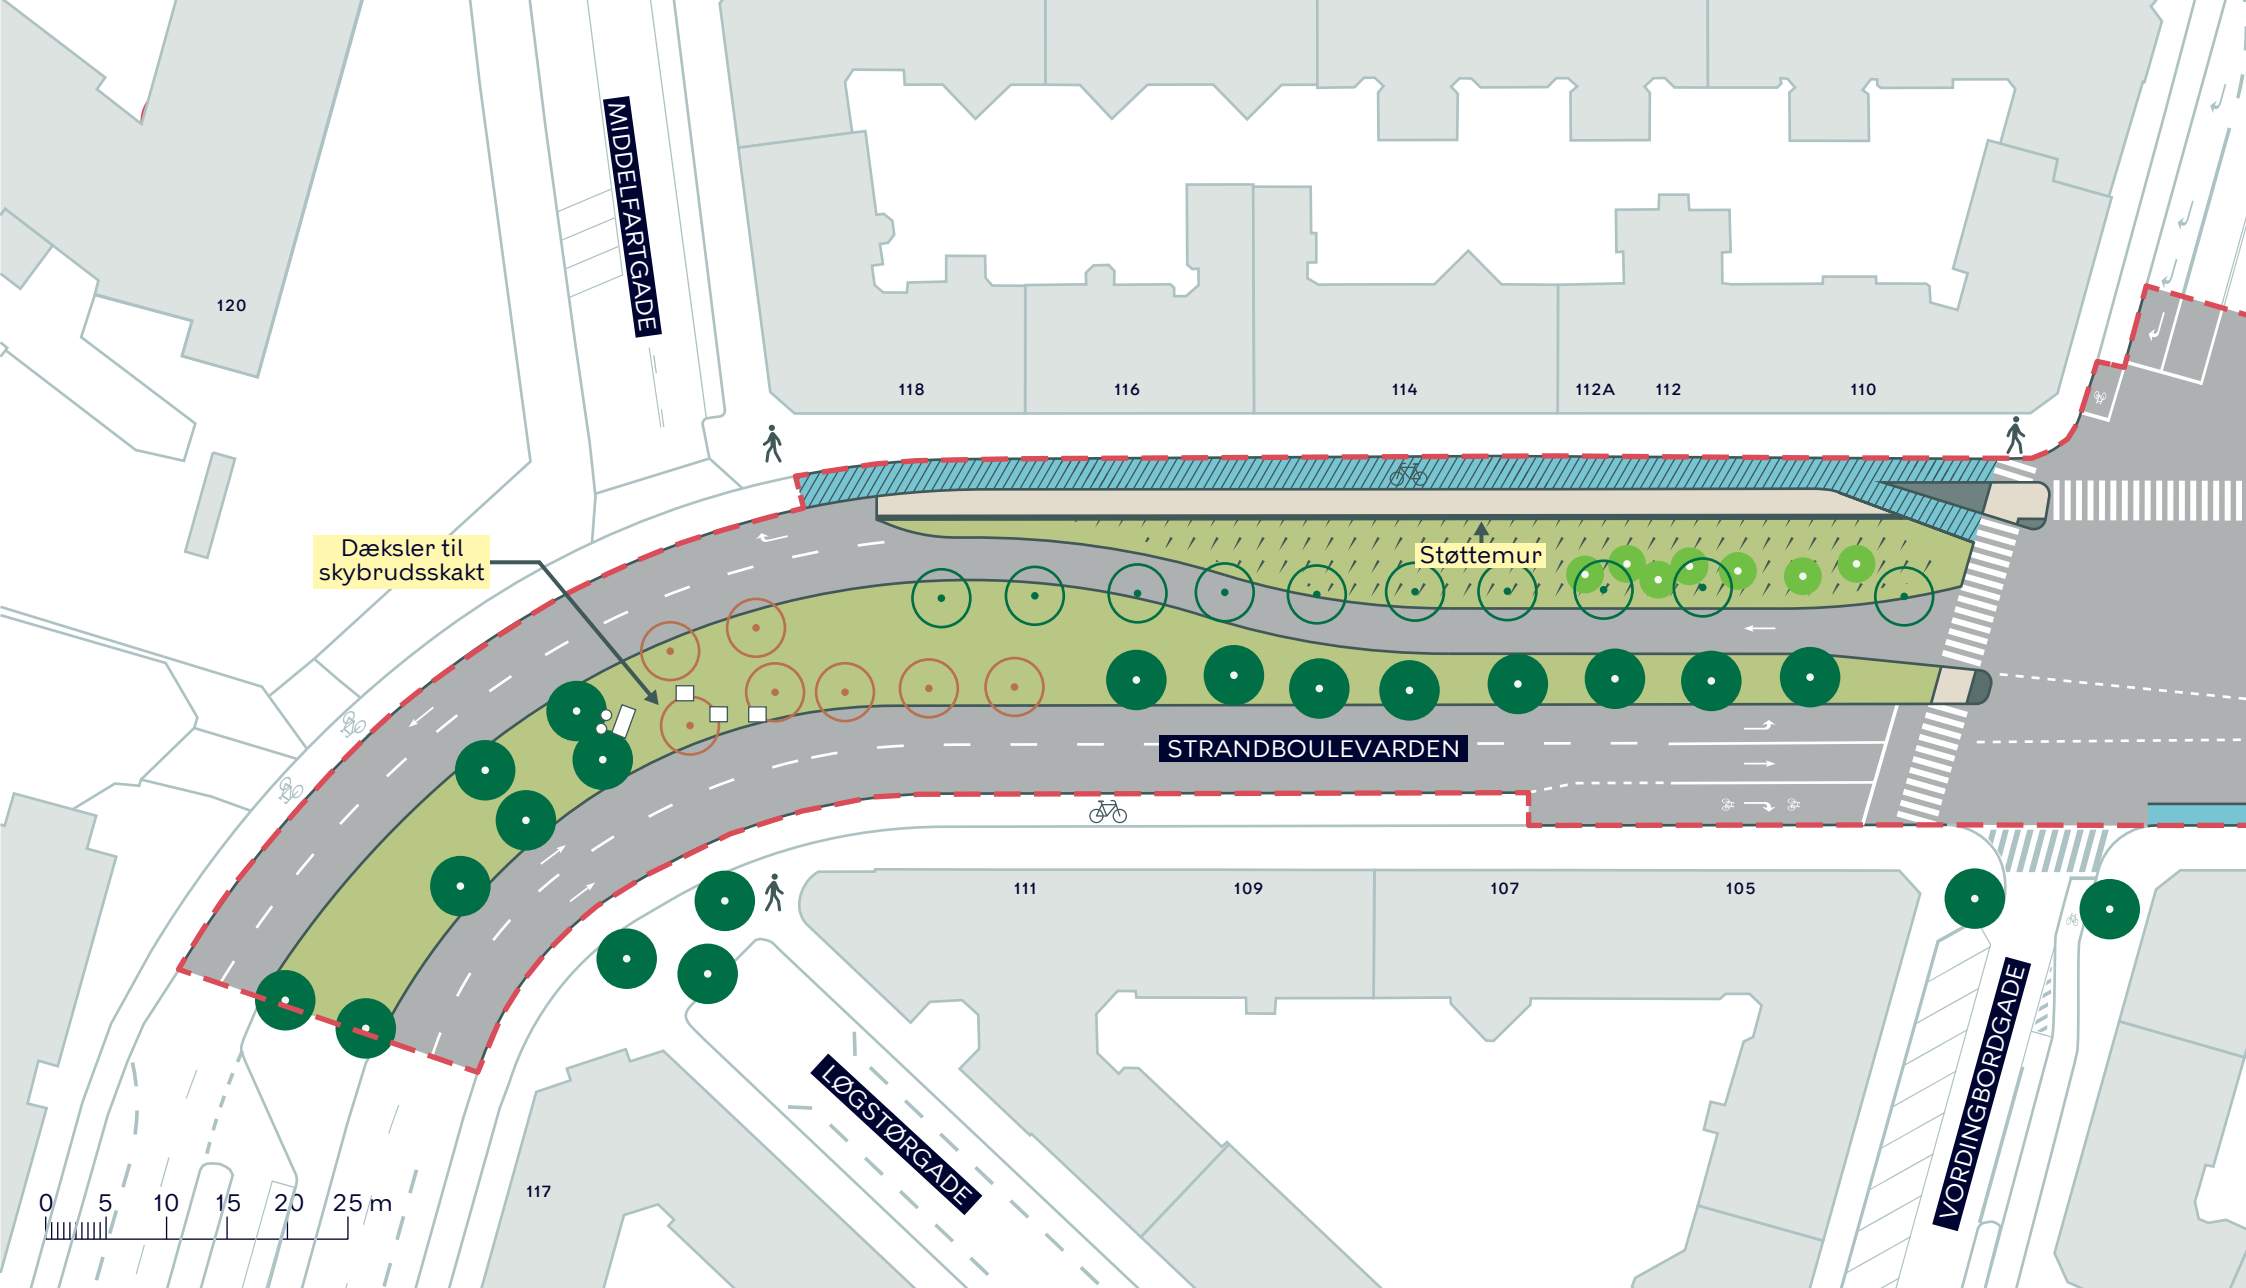

- | | | | | | | | |
|--------------------------------------|----------------------------|---|--|---|---|---|-----------|
| --- | Anlægsområde | | Regnbed | | Cykelsti | | Cykelbane |
| ● | Eksisterende træ (15 stk.) | ○ | Træ der fældes i KK's overfladeprojekt (10 stk.) | ○ | Træ der fældes i HOFOR's tunnelprojekt (7 stk.) | | |
| ● | Nyt træ (7 stk.) | | | | | | |

STRANDBOULEVARDEN
Østerbro
Dispositionsforslag
BILAG 4D

