


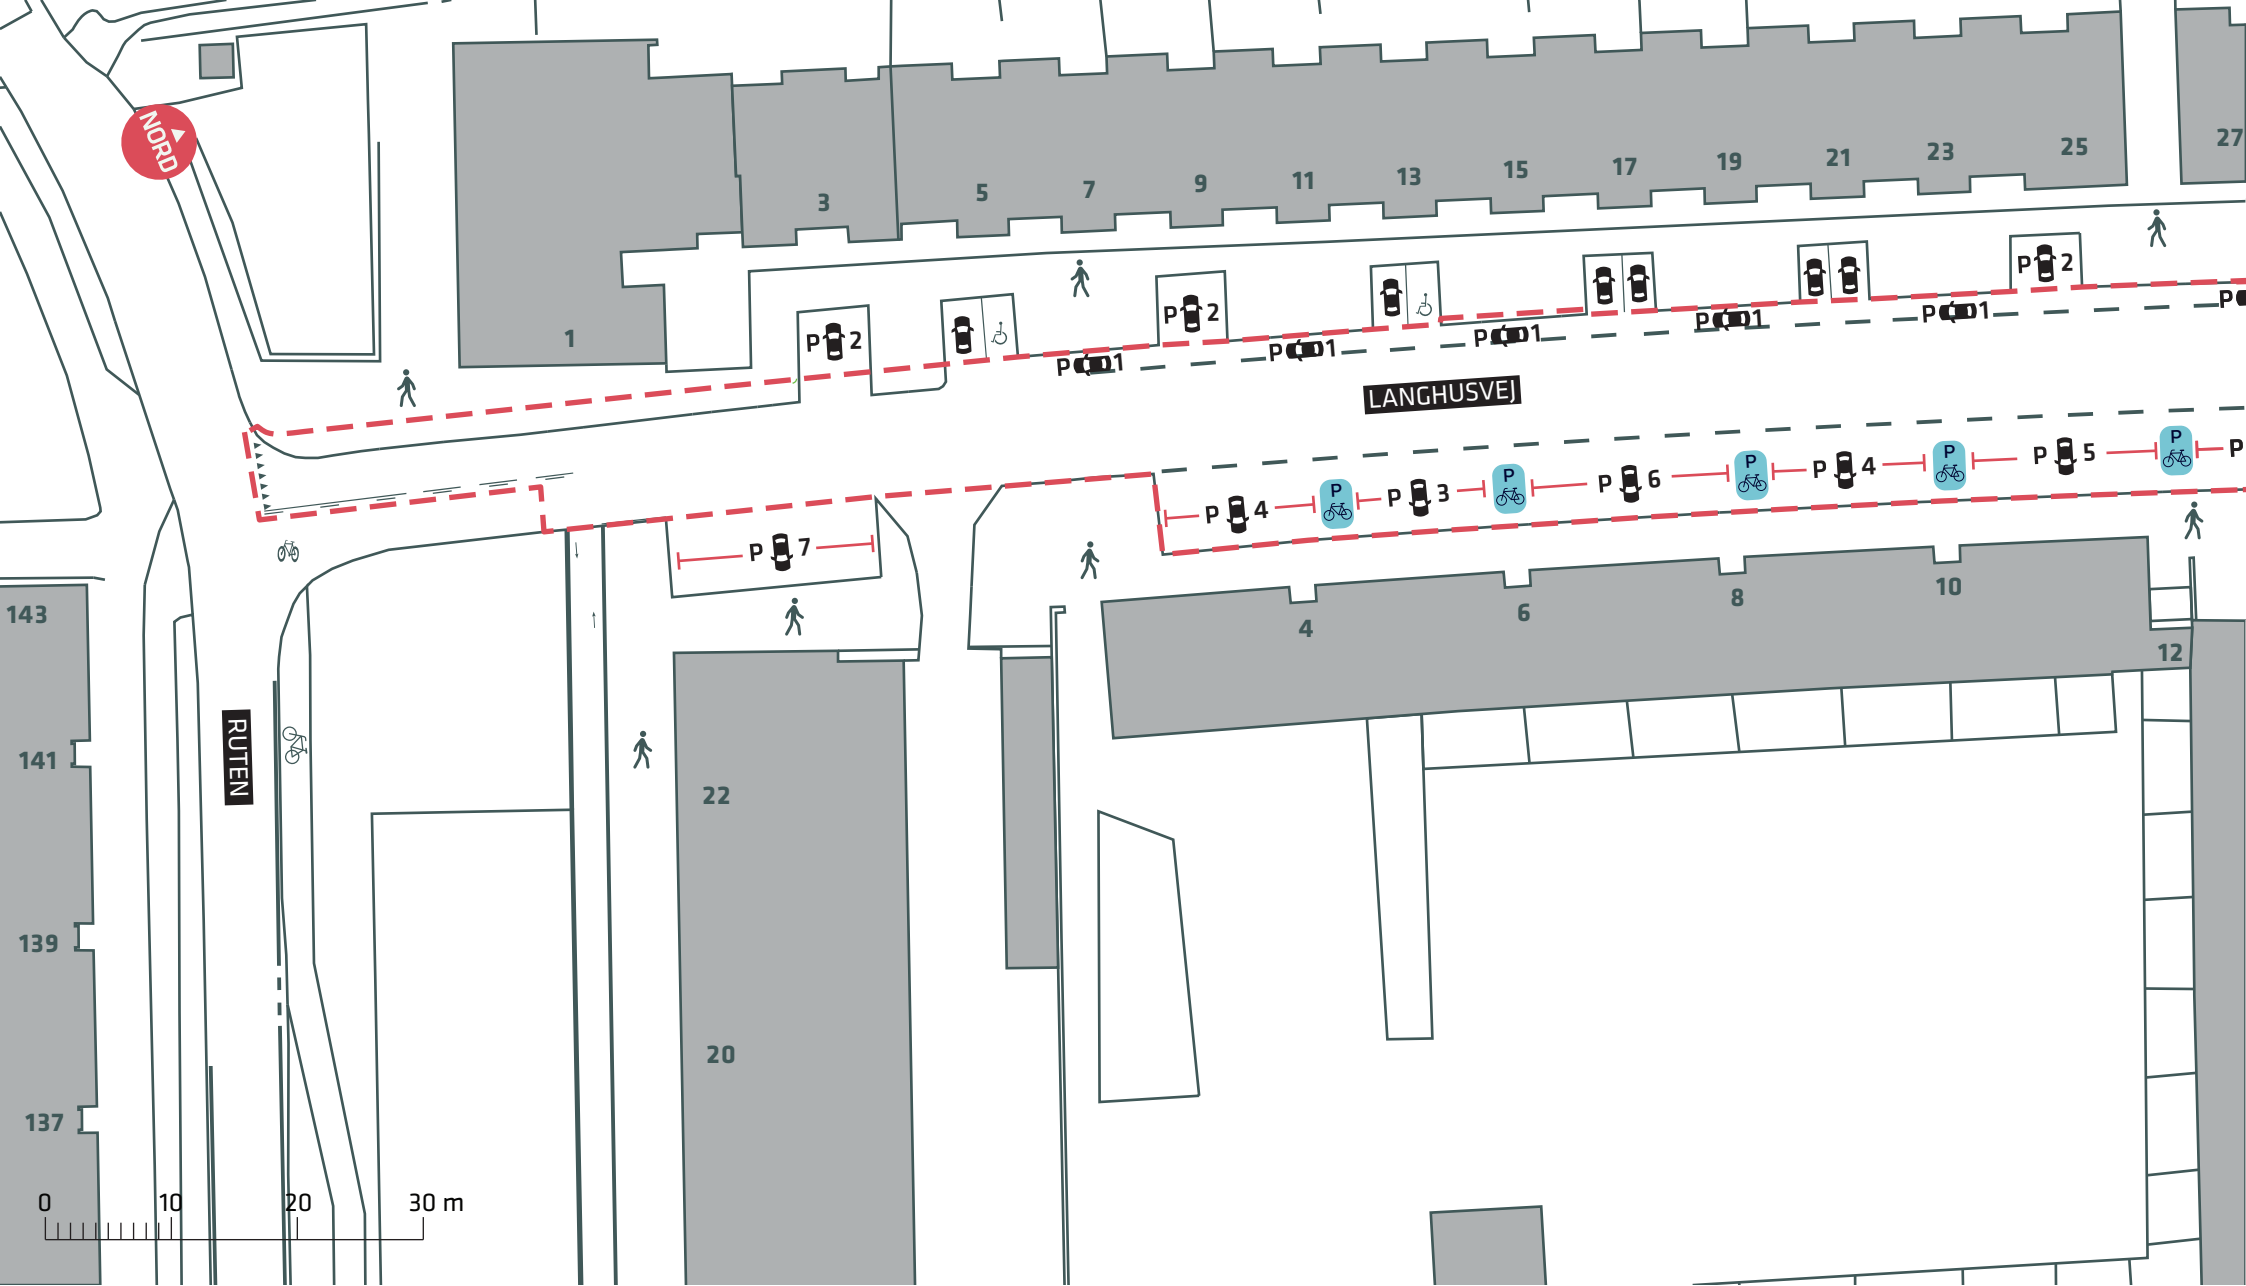

--- Anlægsområde


FORBEDREDE CYKELFORHOLD I TINGBJERG

Langhusvej, Brønshøj-Husum

Eksisterende forhold

Bilag 3A



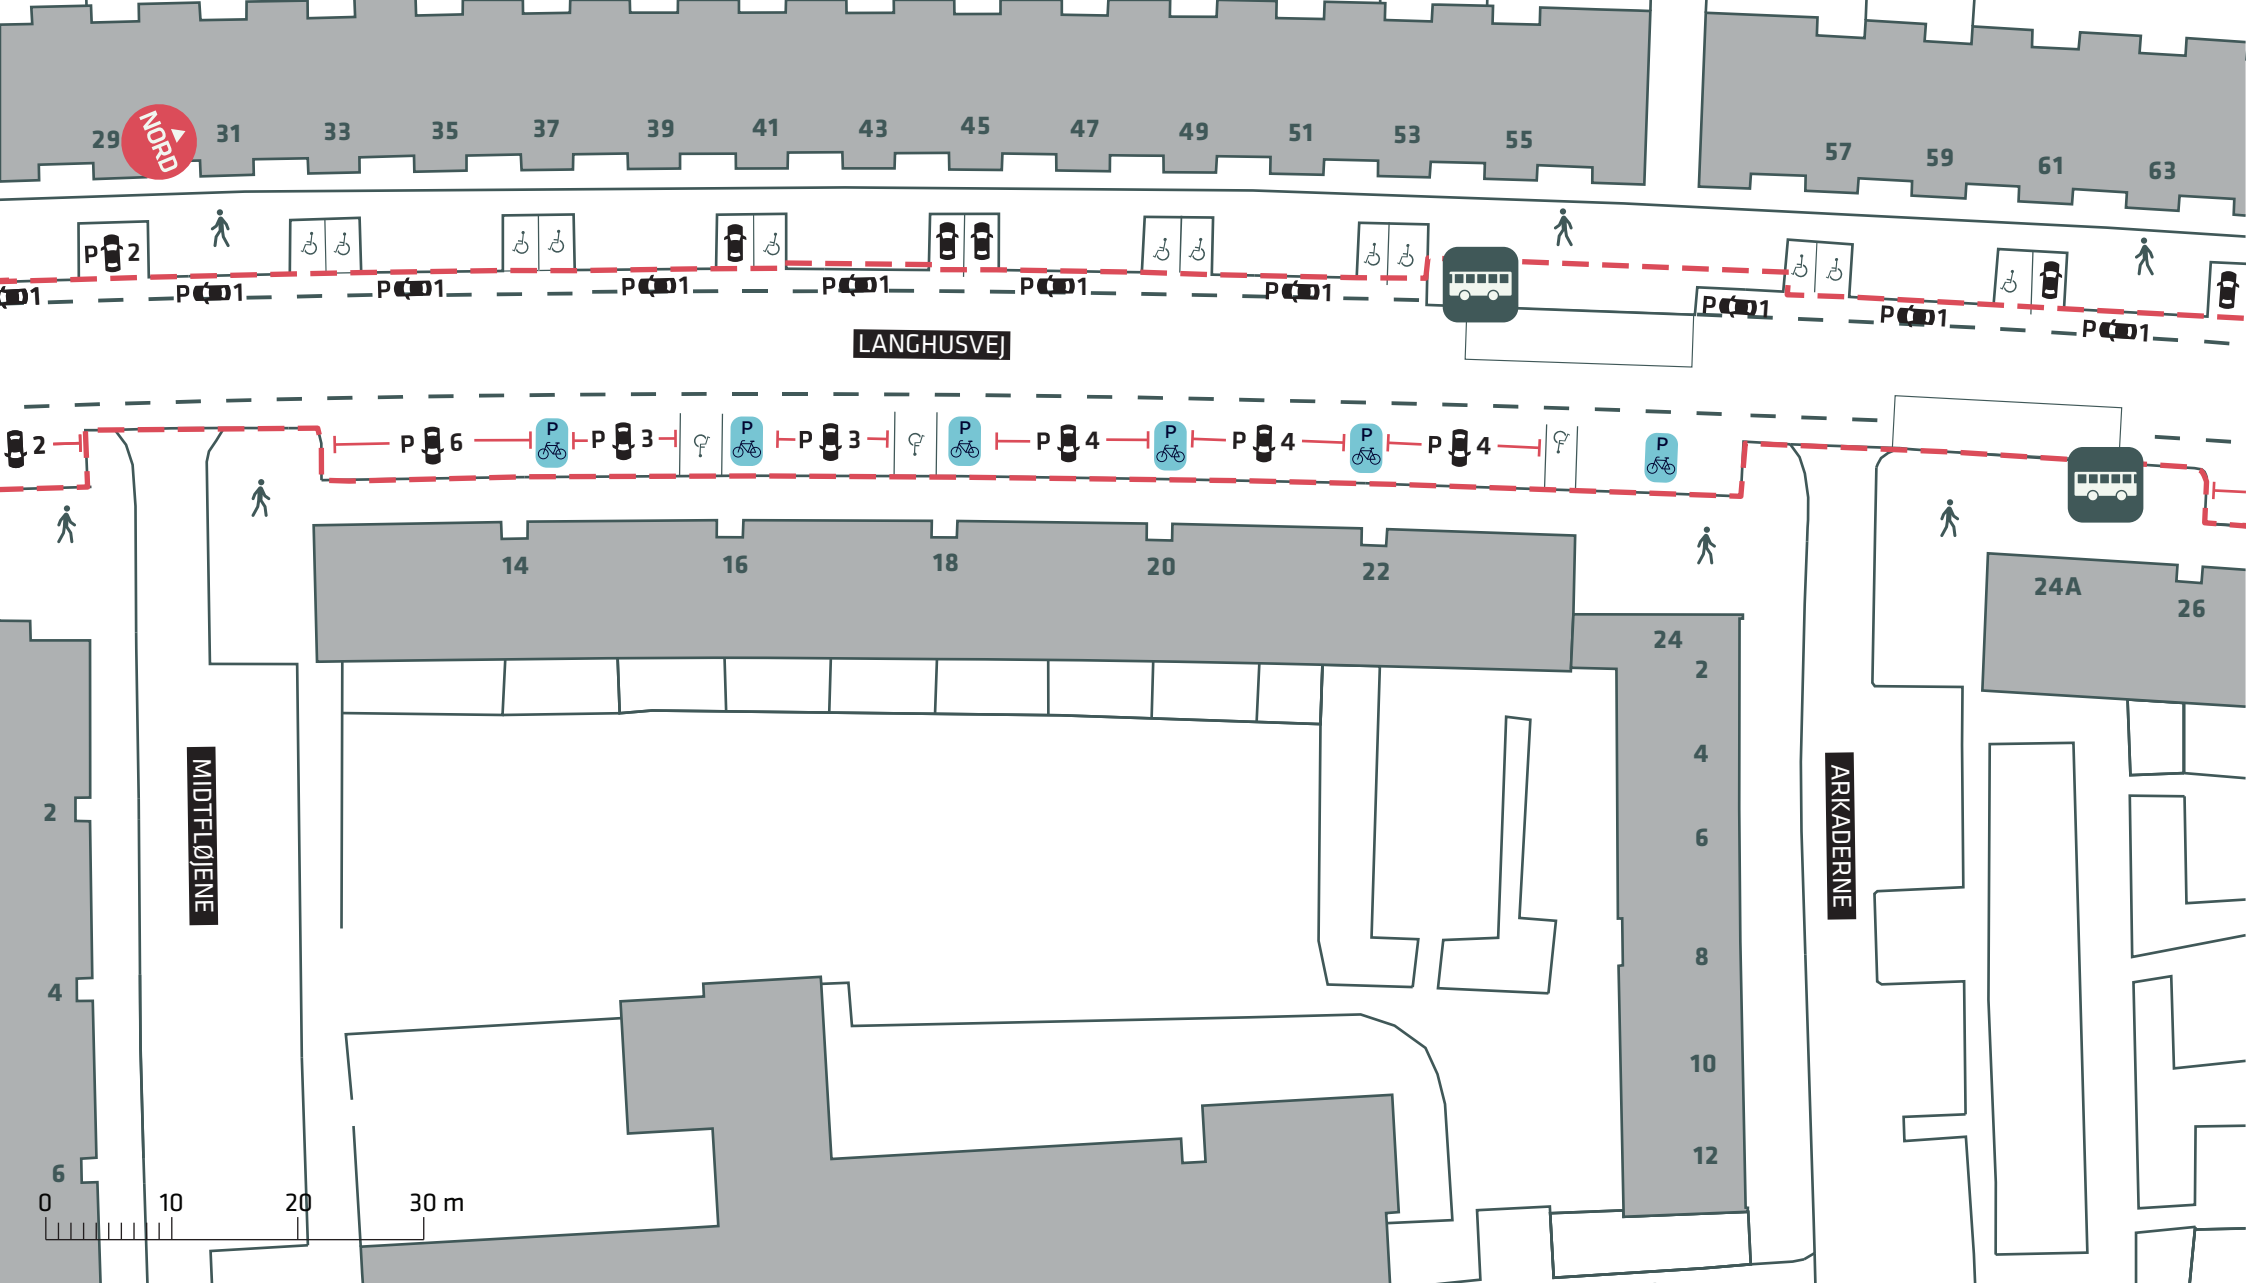

--- Anlægsområde


FORBEDREDE CYKELFORHOLD I TINGBJERG

Langhusvej, Brønshøj-Husum

Eksisterende forhold

Bilag 3B



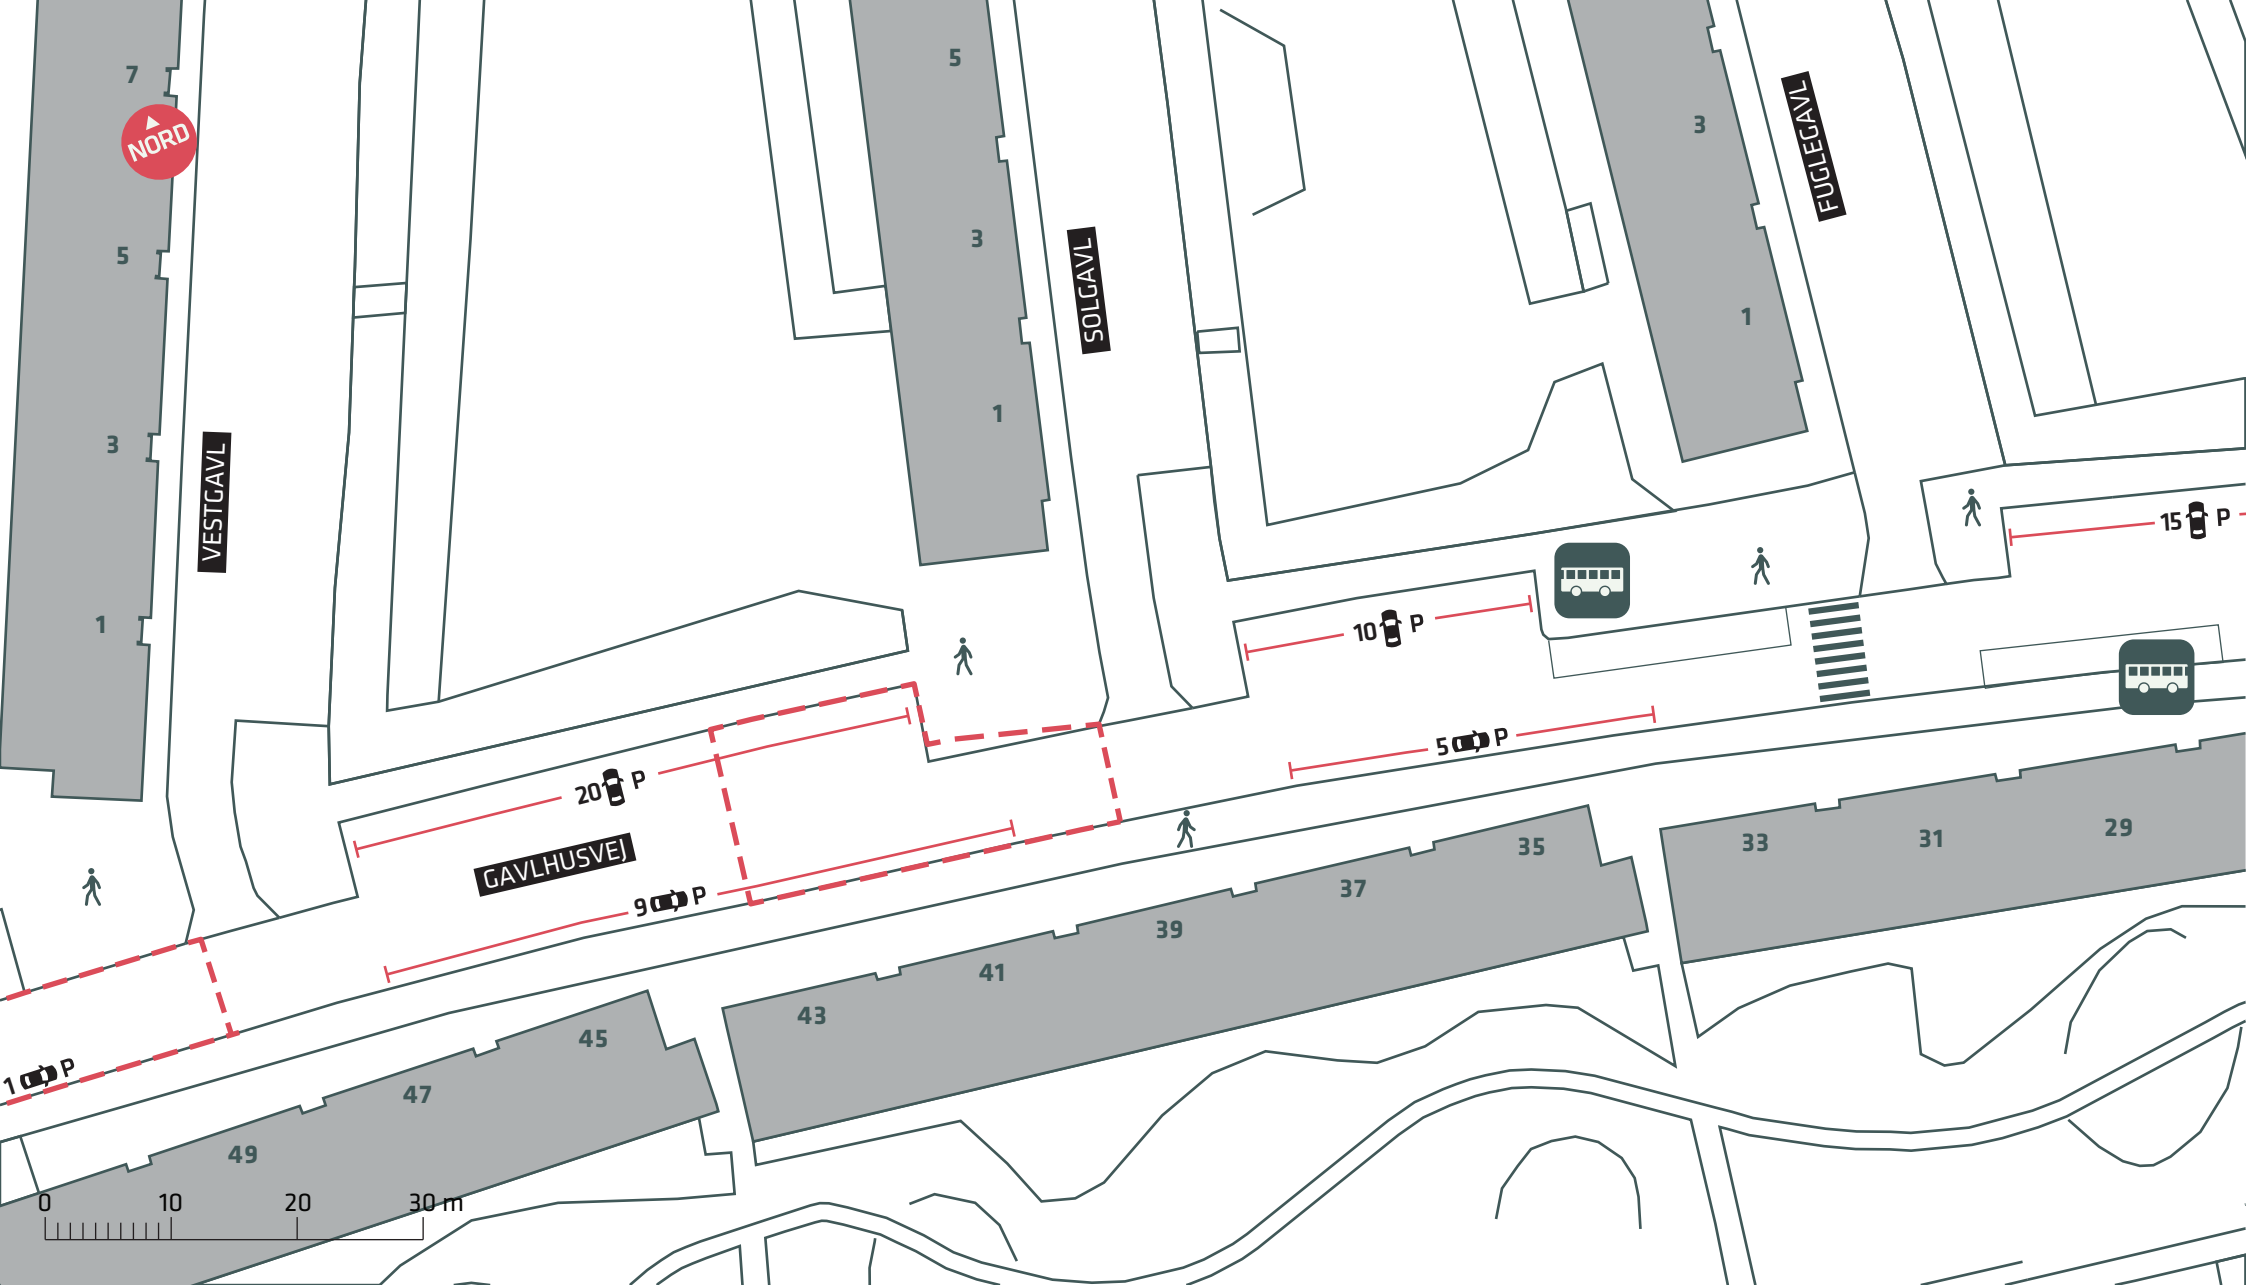

--- Anlægsområde


FORBEDREDE CYKELFORHOLD I TINGBJERG

Gavlhusvej, Brønshøj-Husum

Eksisterende forhold

Bilag 3D



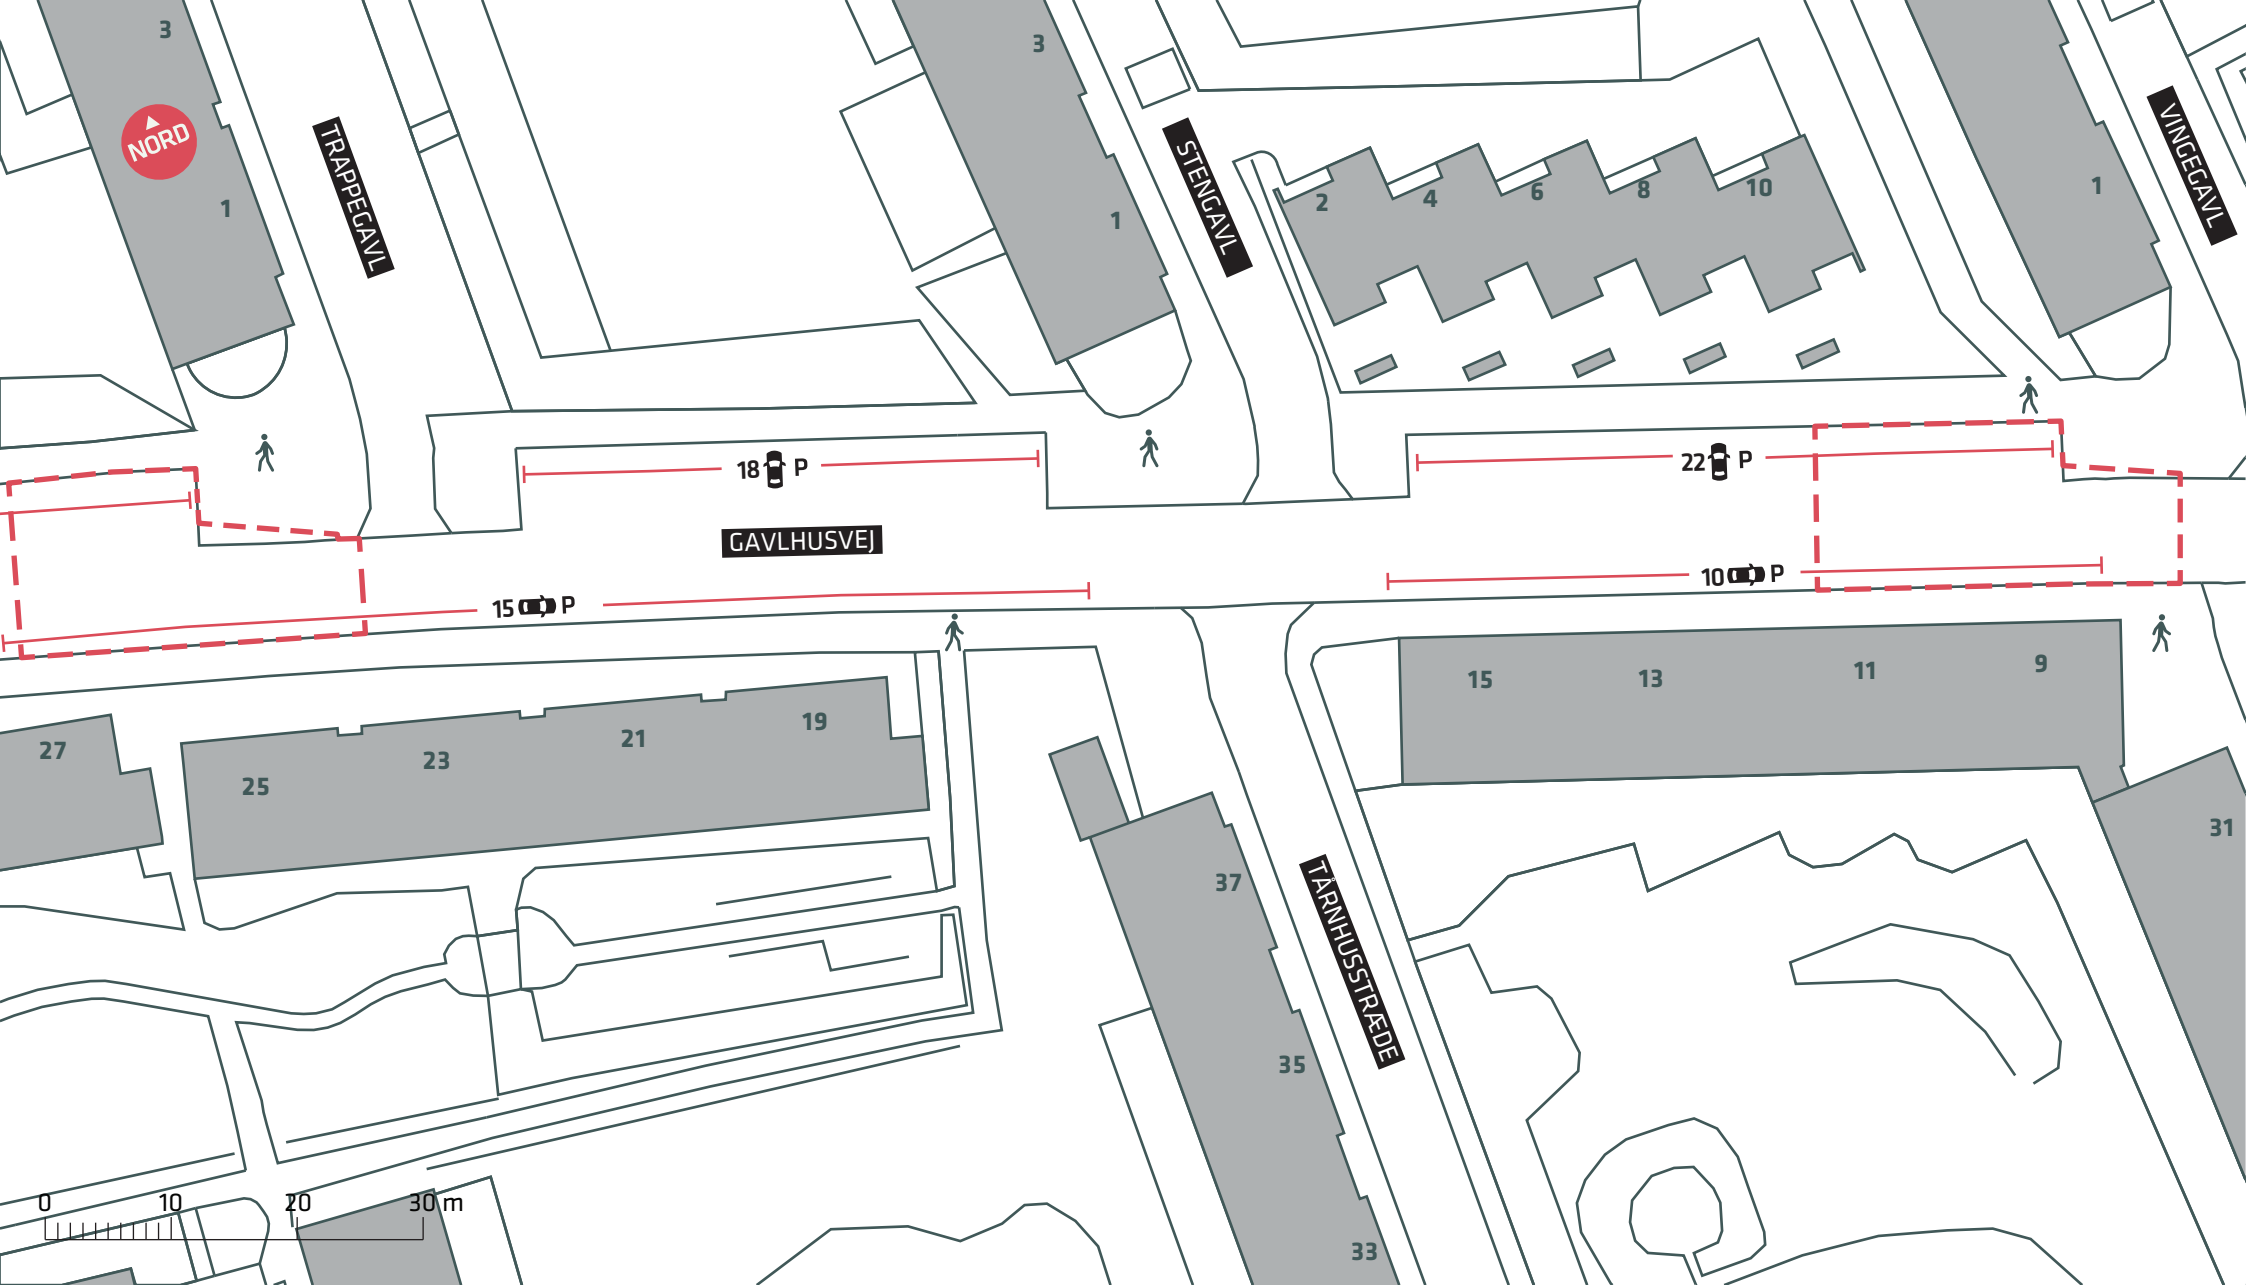

--- Anlægsområde


FORBEDREDE CYKELFORHOLD I TINGBJERG

Gavlhusevej, Brønshøj-Husum

Eksisterende forhold

Bilag 3E



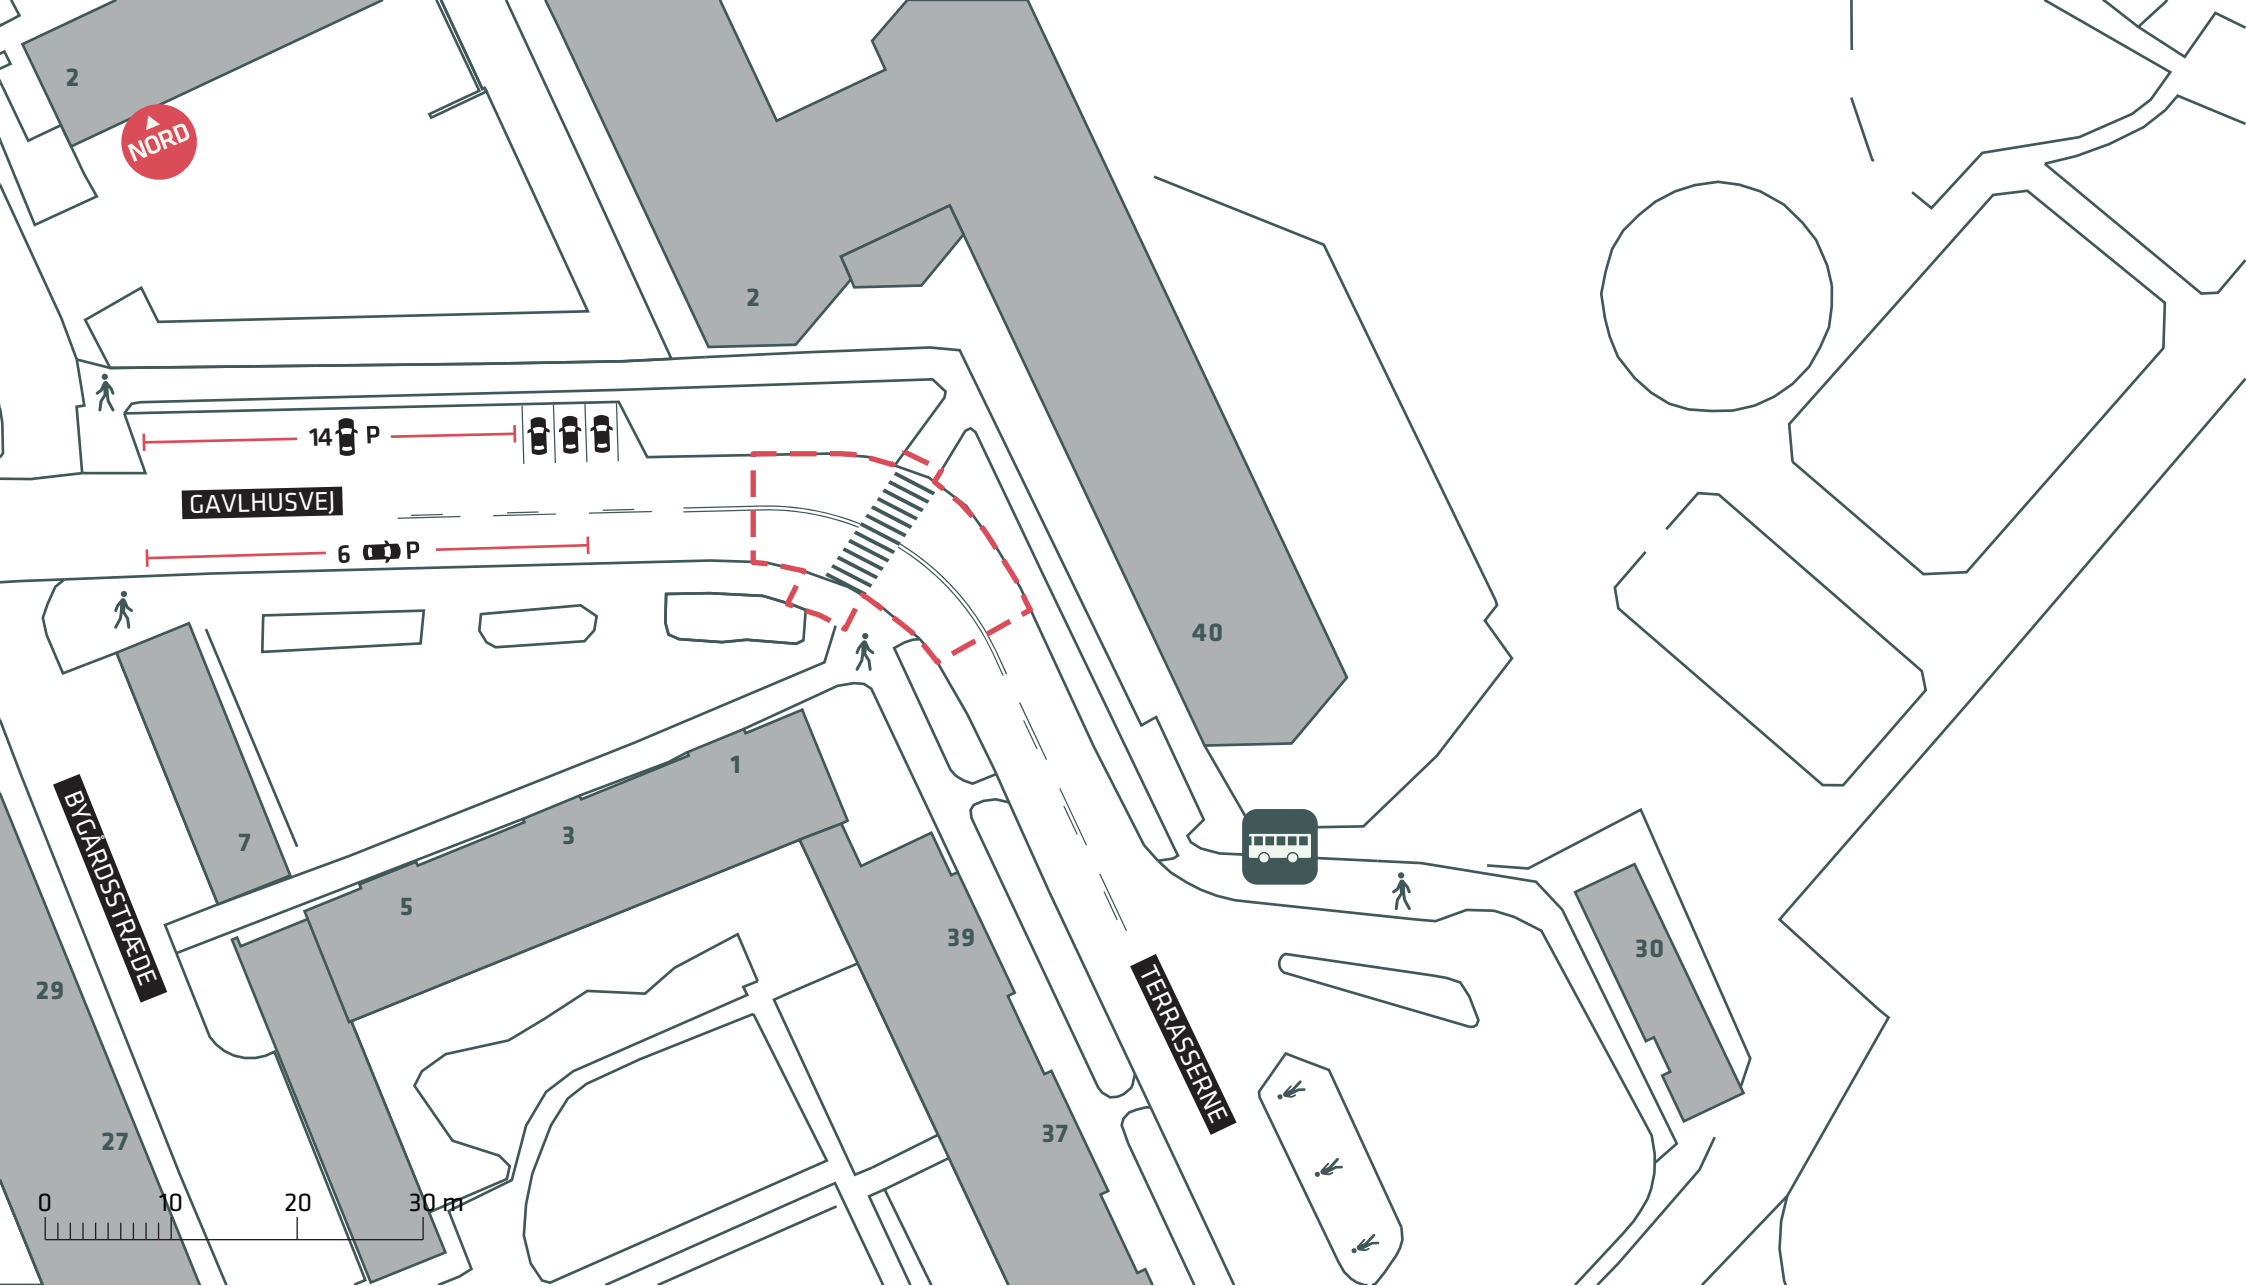

--- Anlægsområde


FORBEDREDE CYKELFORHOLD I TINGBJERG

Gavlhusvej, Brønshøj-Husum

Eksisterende forhold

Bilag 3F



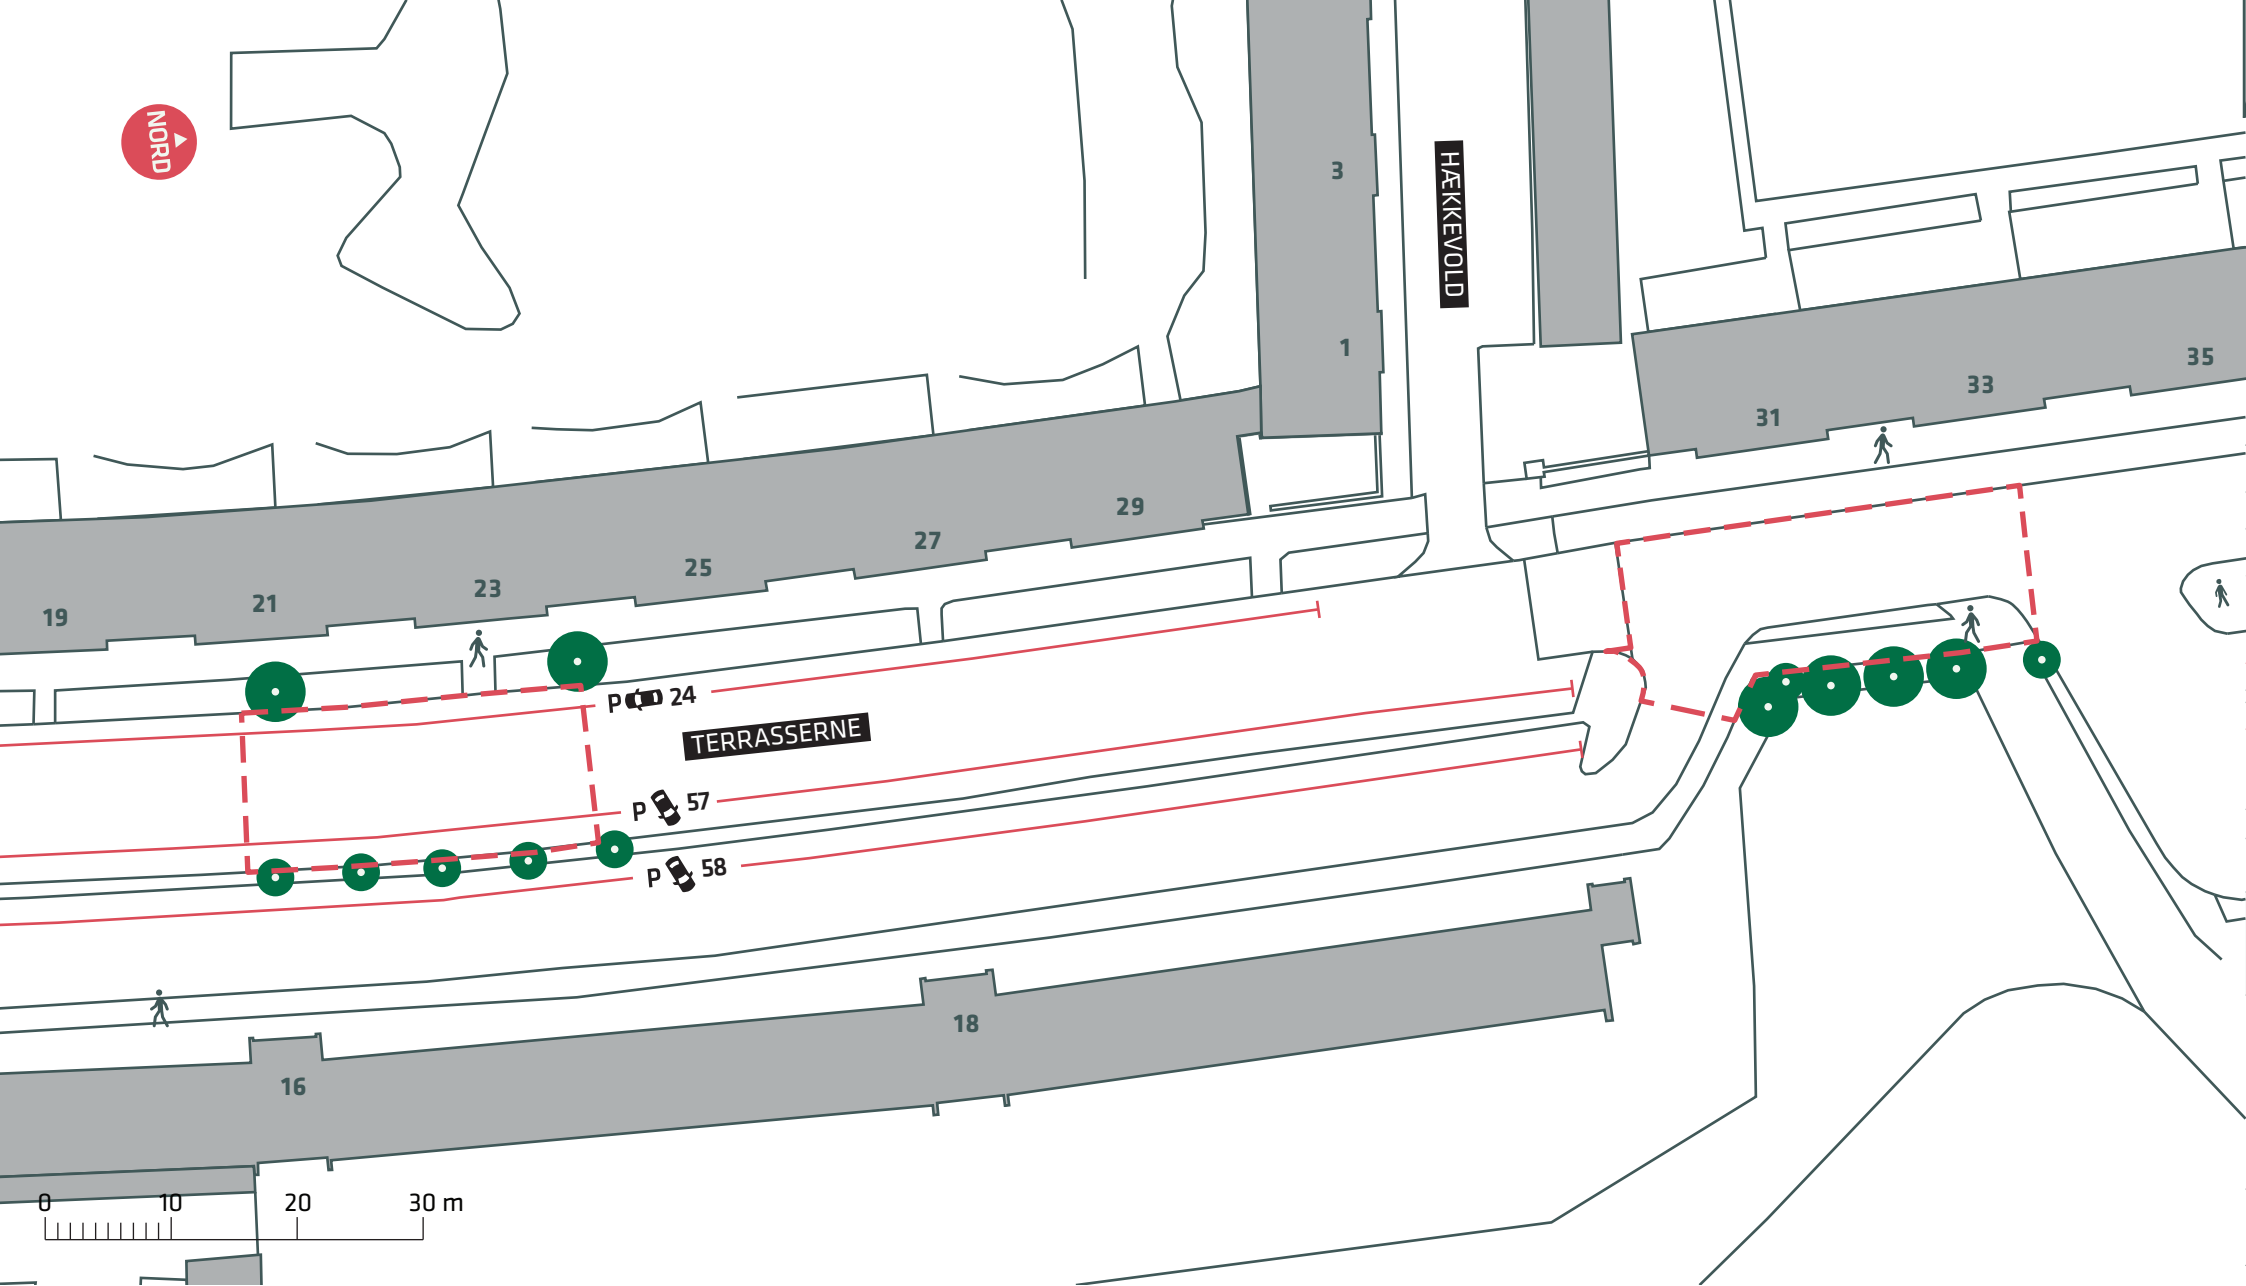

- Anlægsområde
- Eksisterende træ


FORBEDREDE CYKELFORHOLD I TINGBJERG

Terrasserne, Brønshøj-Husum

Eksisterende forhold

Bilag 3G



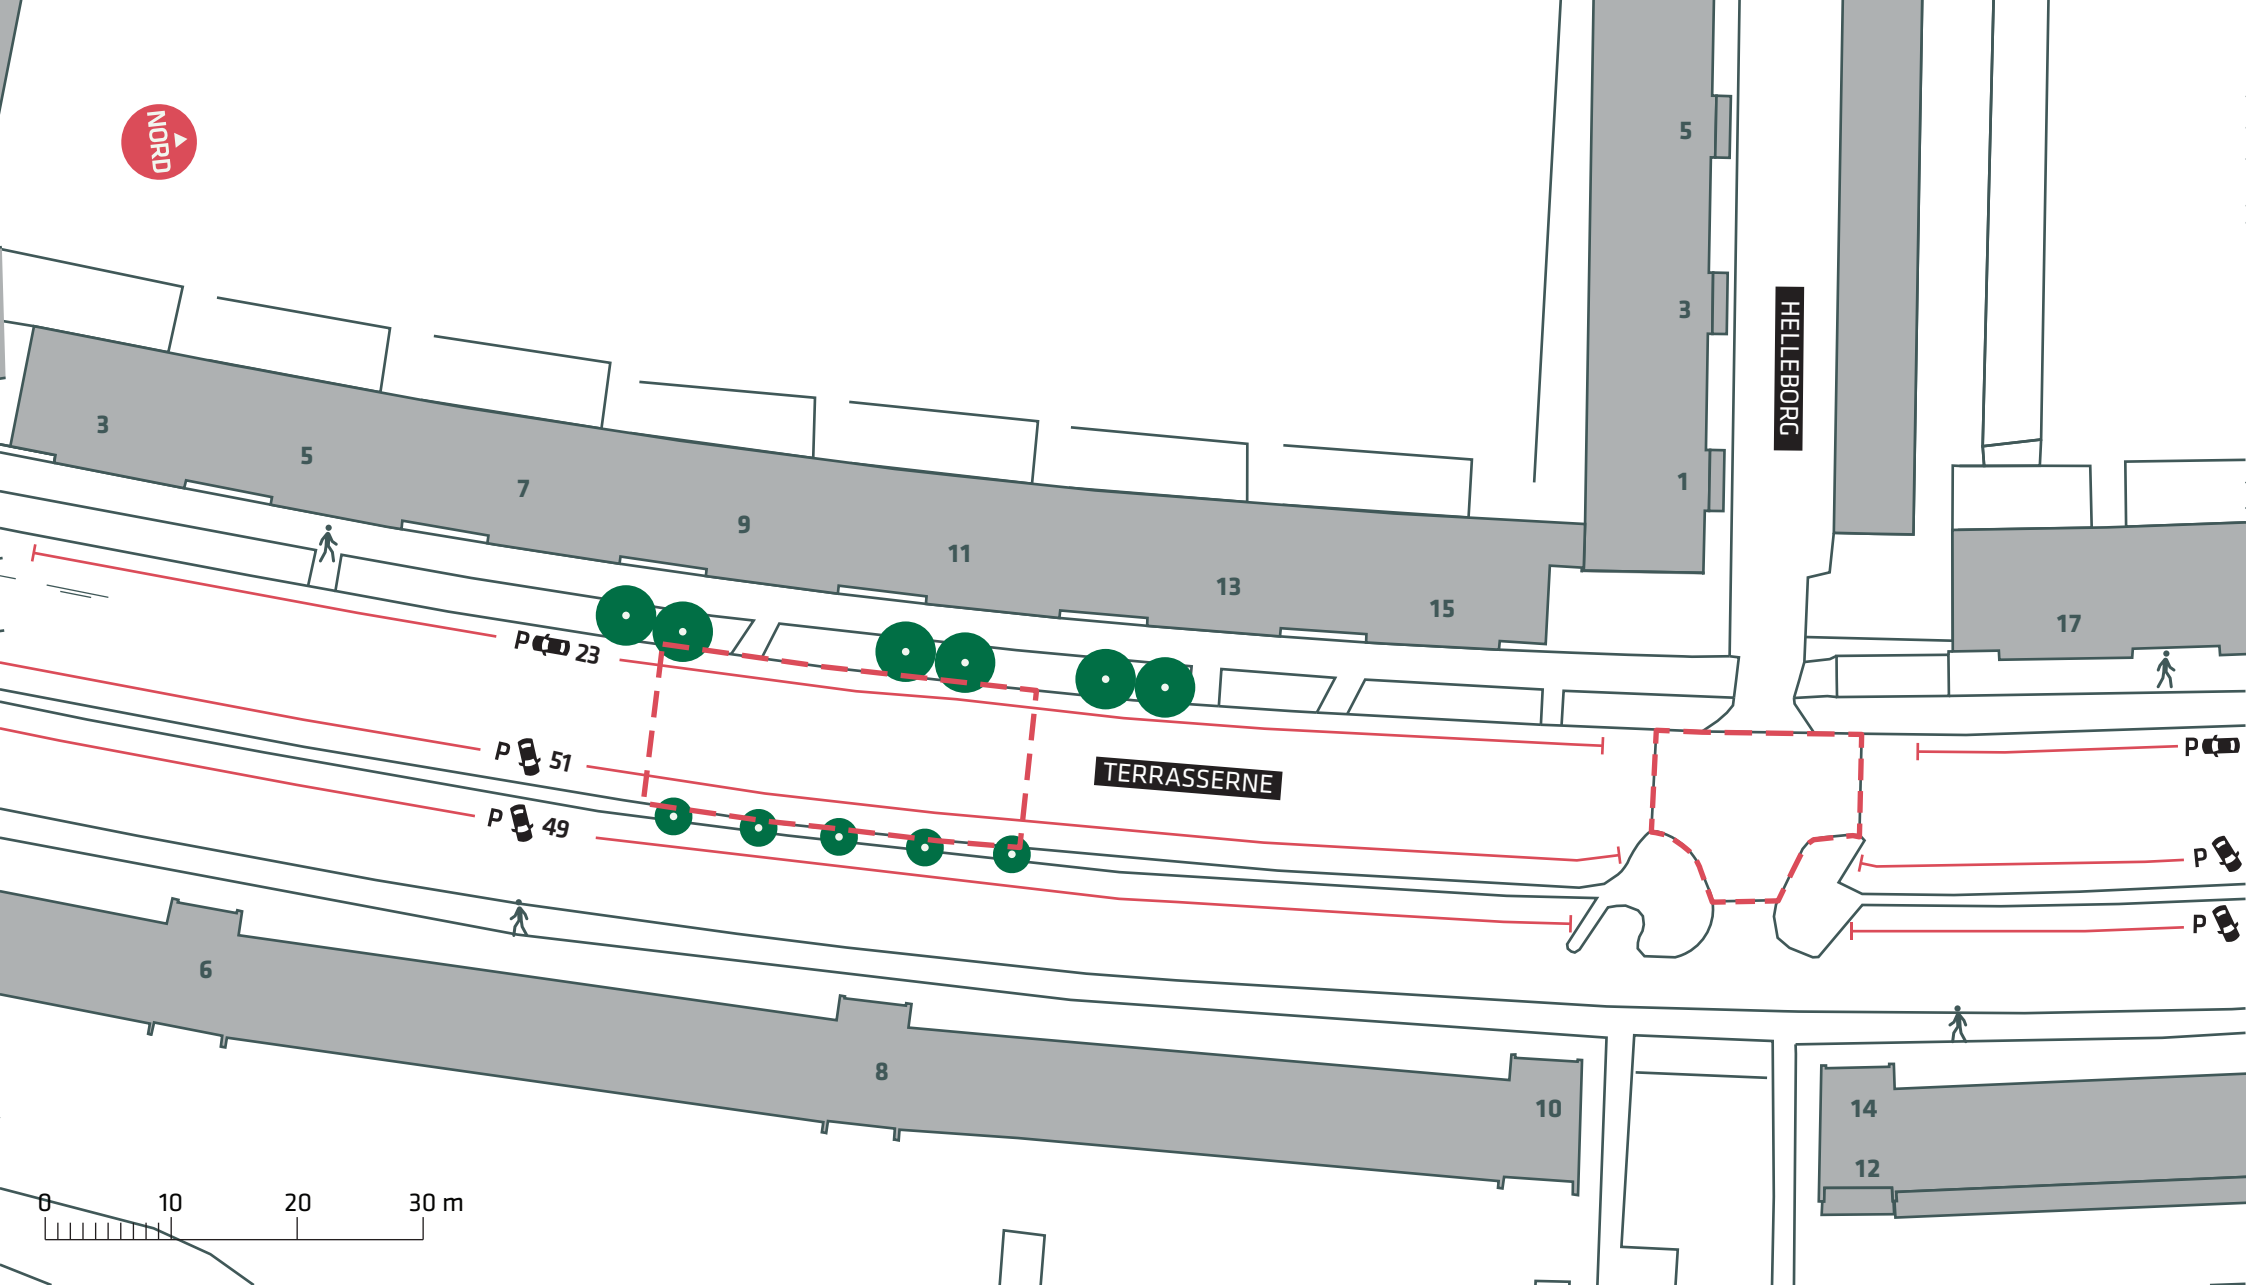

- Anlægsområde
- Eksisterende træ


FORBEDREDE CYKELFORHOLD I TINGBJERG

Terrasserne, Brønshøj-Husum

Eksisterende forhold

Bilag 3H



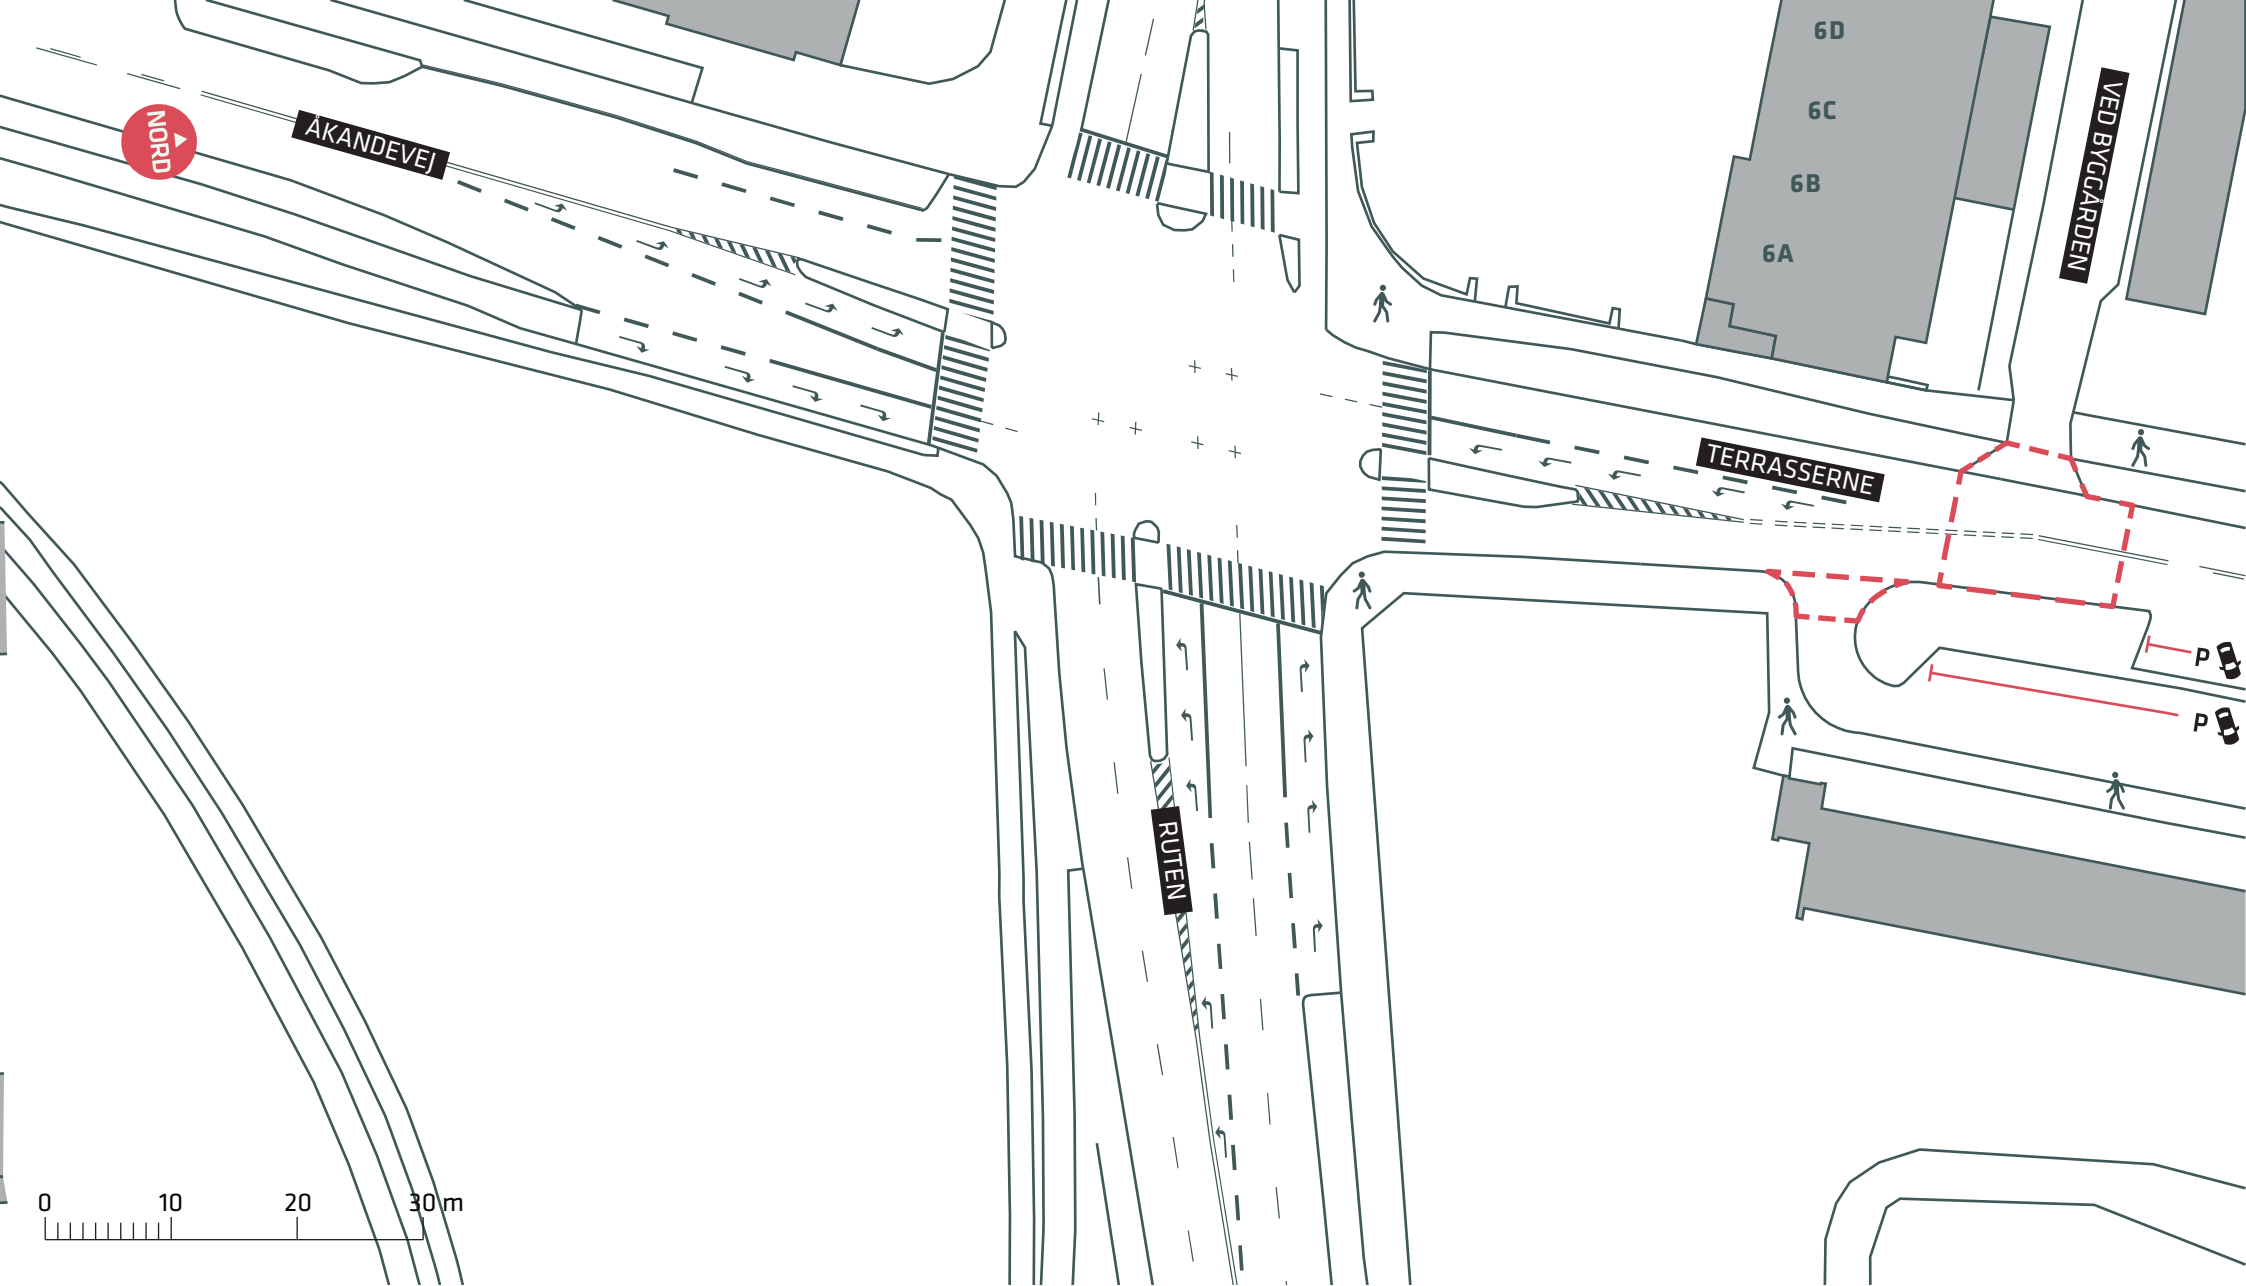

— — — Anlægsområde


FORBEDREDE CYKELFORHOLD I TINGBJERG

Terrasserne, Brønshøj-Husum

Eksisterende forhold

Bilag 3I



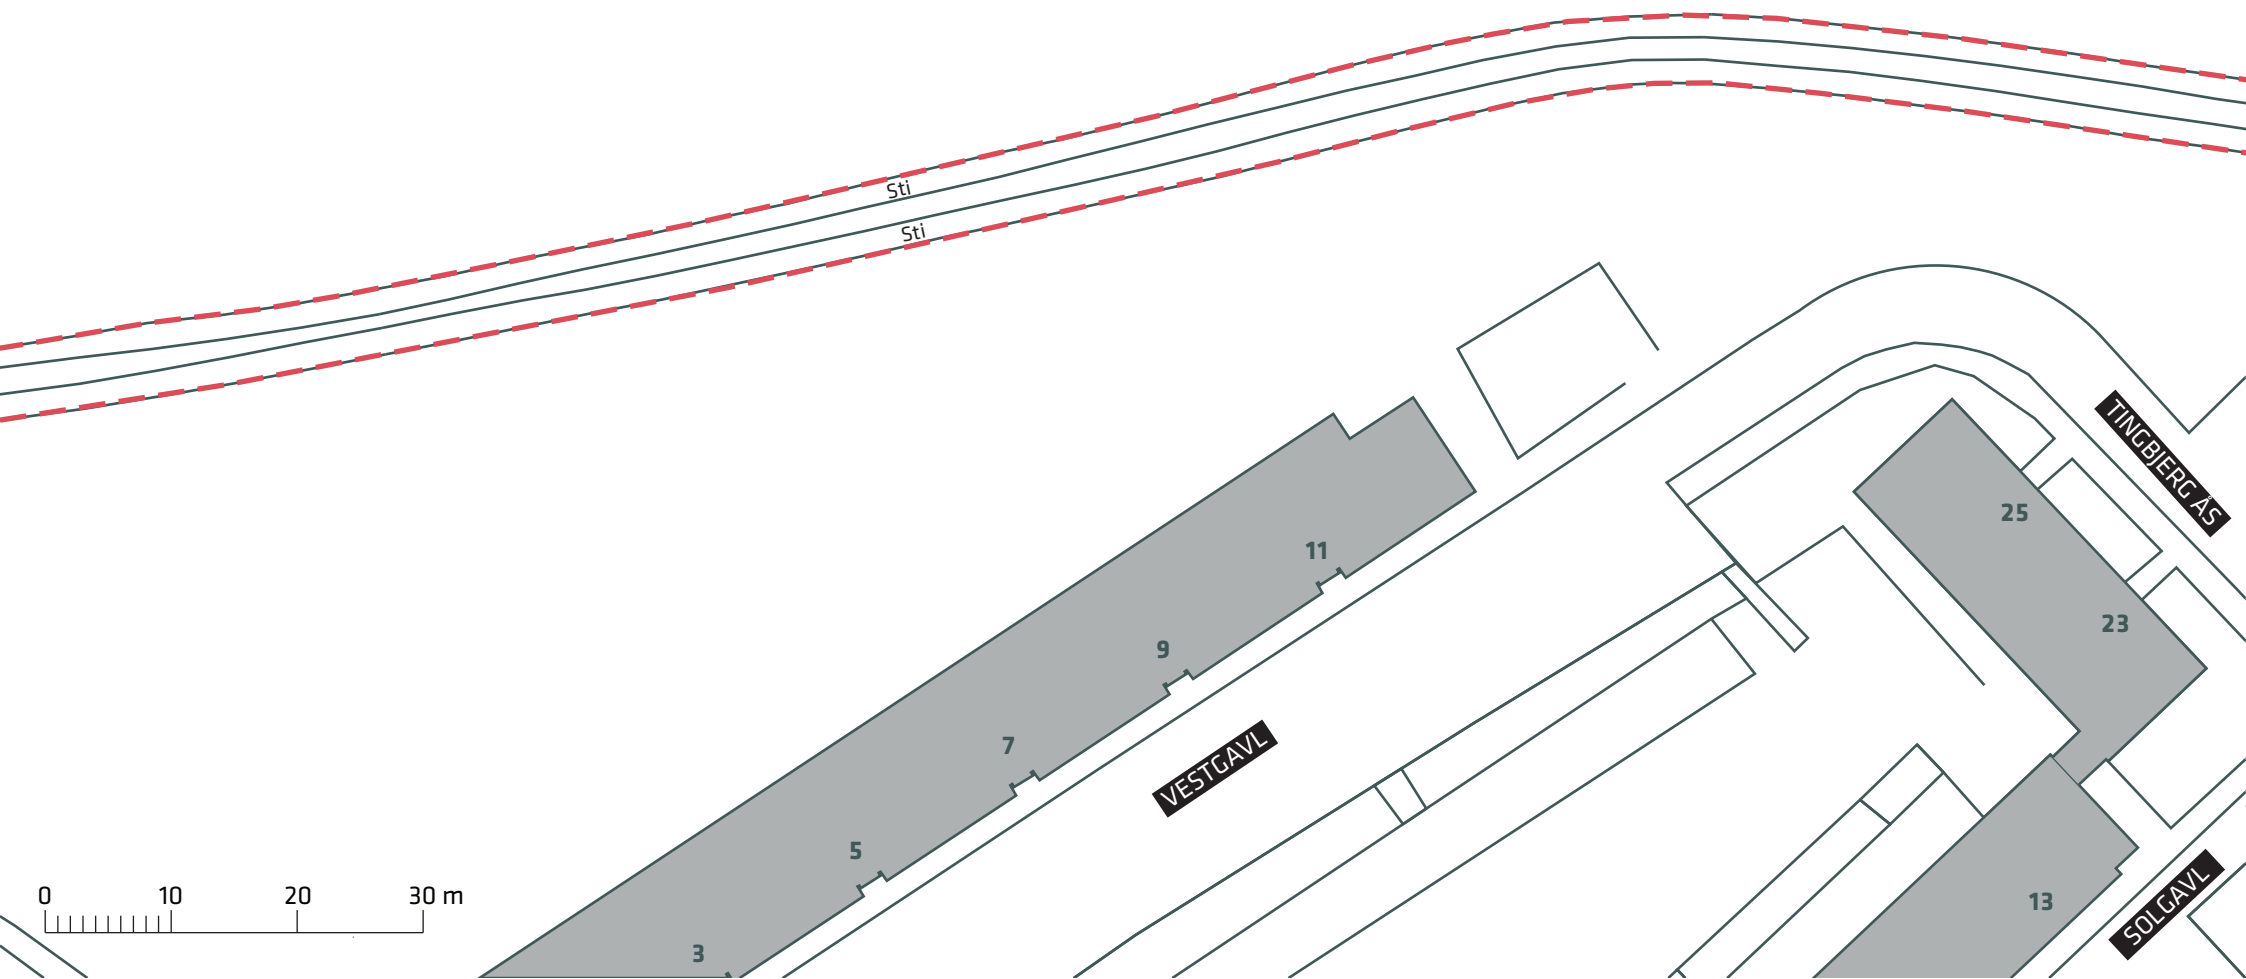

--- Anlægsområde

FORBEDREDE CYKELFORHOLD I TINGBJERG

Utterslev Mose, Brønshøj-Husum

Eksisterende forhold

Bilag 3J





GLADSAXE KOMMUNE
KØBENHAVNS KOMMUNE

Sti

Sti

8A
8B

8C
8D

10B
10A

10D
10C

12B
12A

12D

2A
2B

2C
2D

4B
4A

TINGBJERG ÅS

FARUMRUTEN

SOLGAVL

TINGBJERG ÅS

0 10 20 30 m

- Anlægsområde
- Kommunegrænse
- Eksisterende træ

FORBEDREDE CYKELFORHOLD I TINGBJERG

Utterslev Mose, Brønshøj-Husum

Eksisterende forhold

Bilag 3K

