


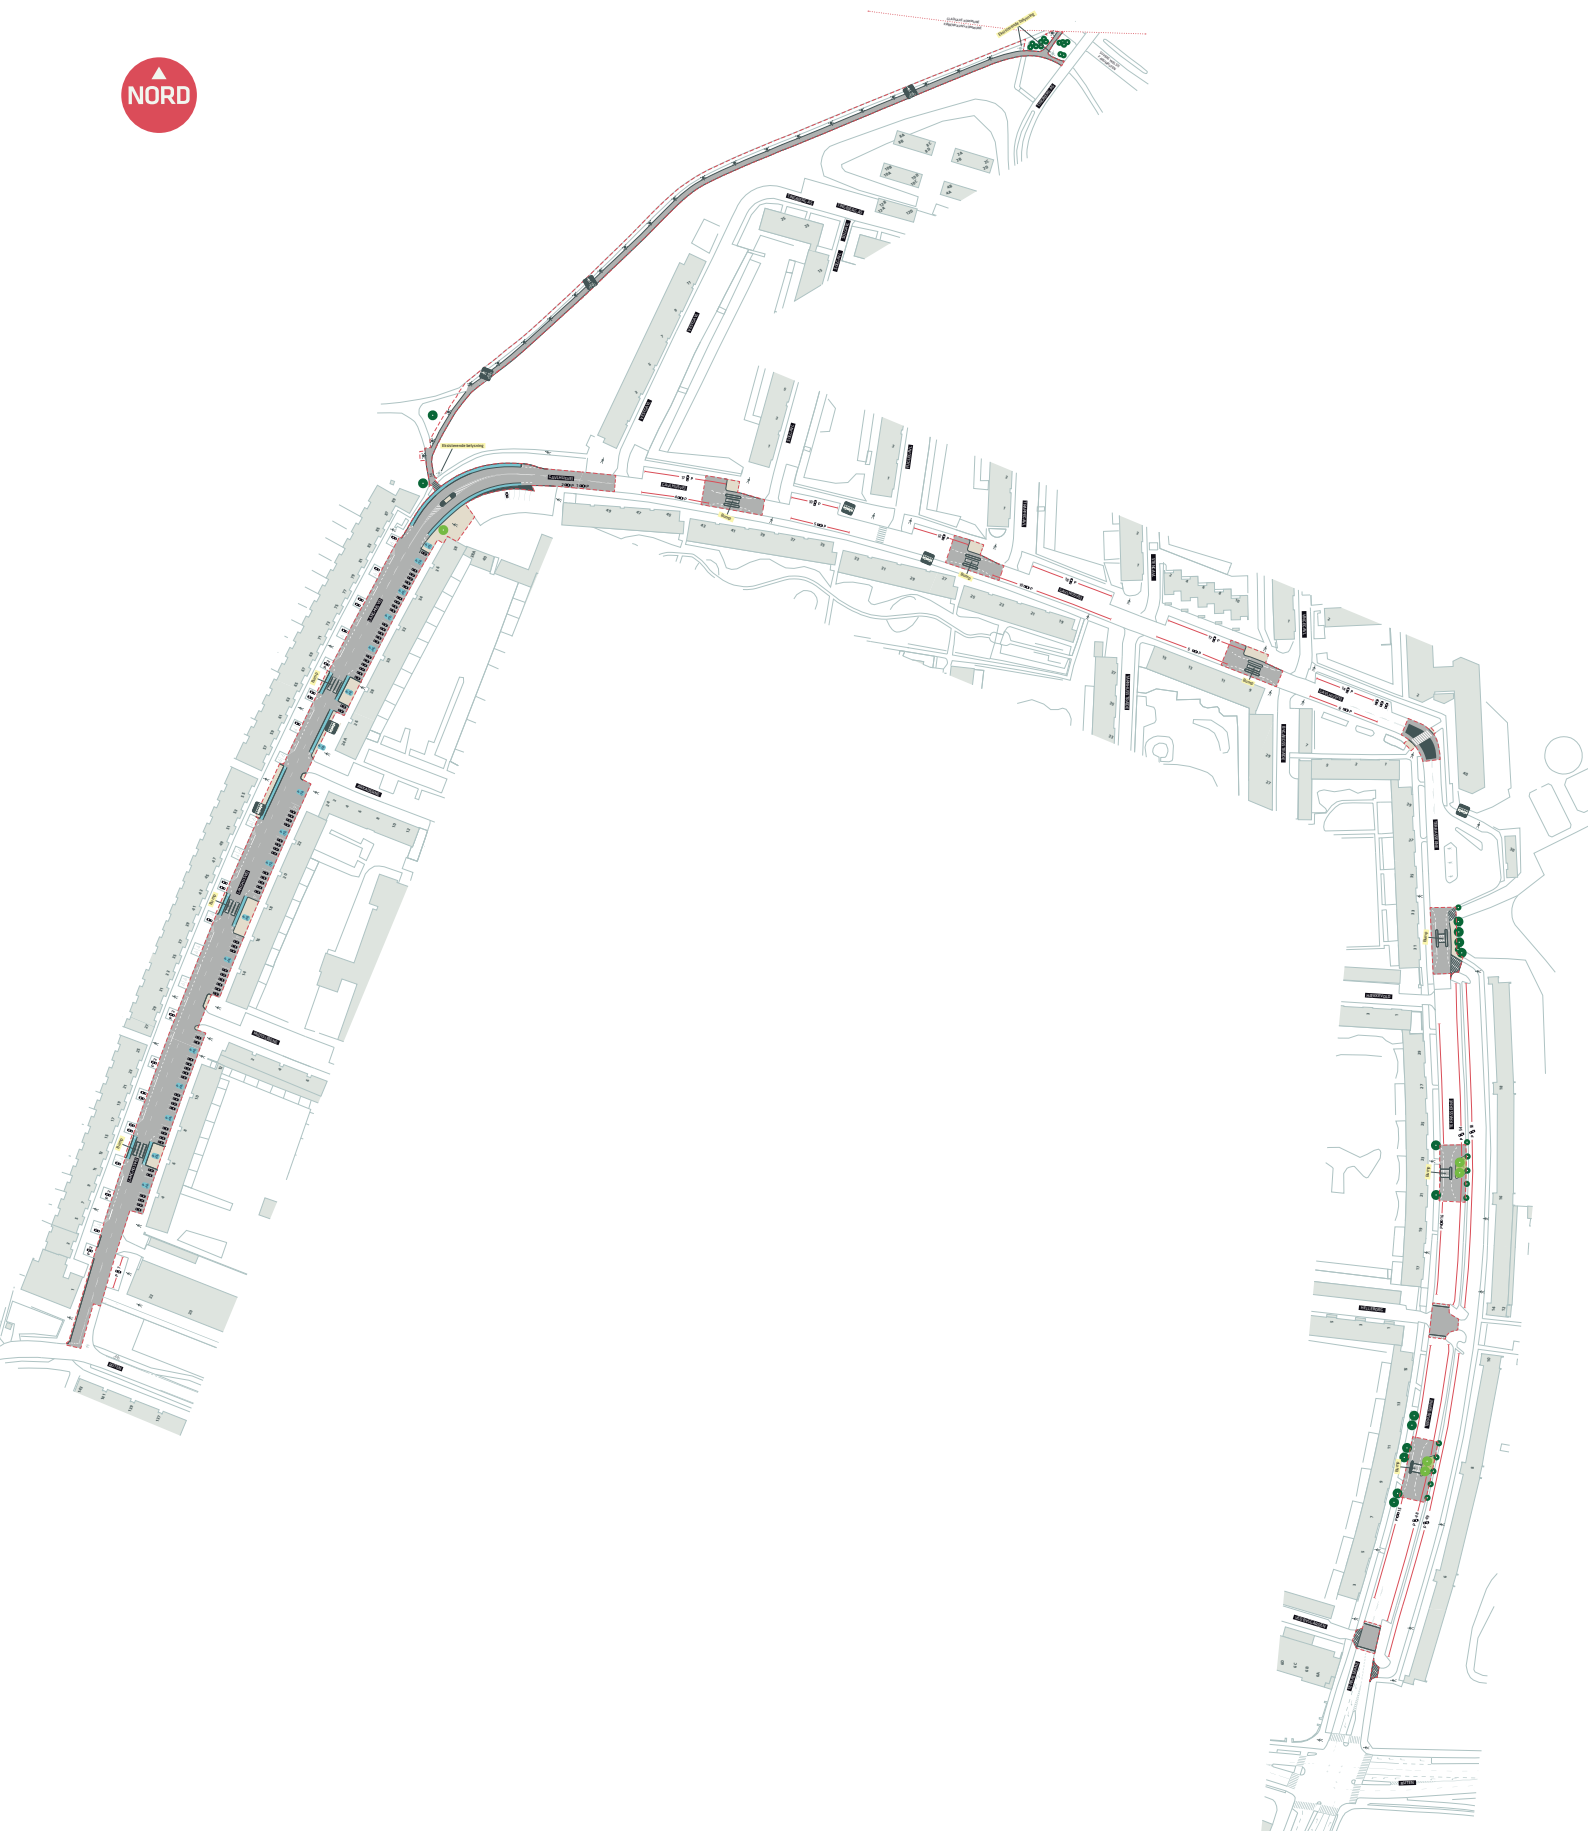

- Anlægsområde
- Cykelsti
- Eksisterende træ
- Nyt træ (5 stk.)



- Belysning
- Fællessti


FORBEDREDE CYKELFORHOLD I TINGBJERG

Brønshøj-Husum

Projektforslag

Bilag 4 samlet



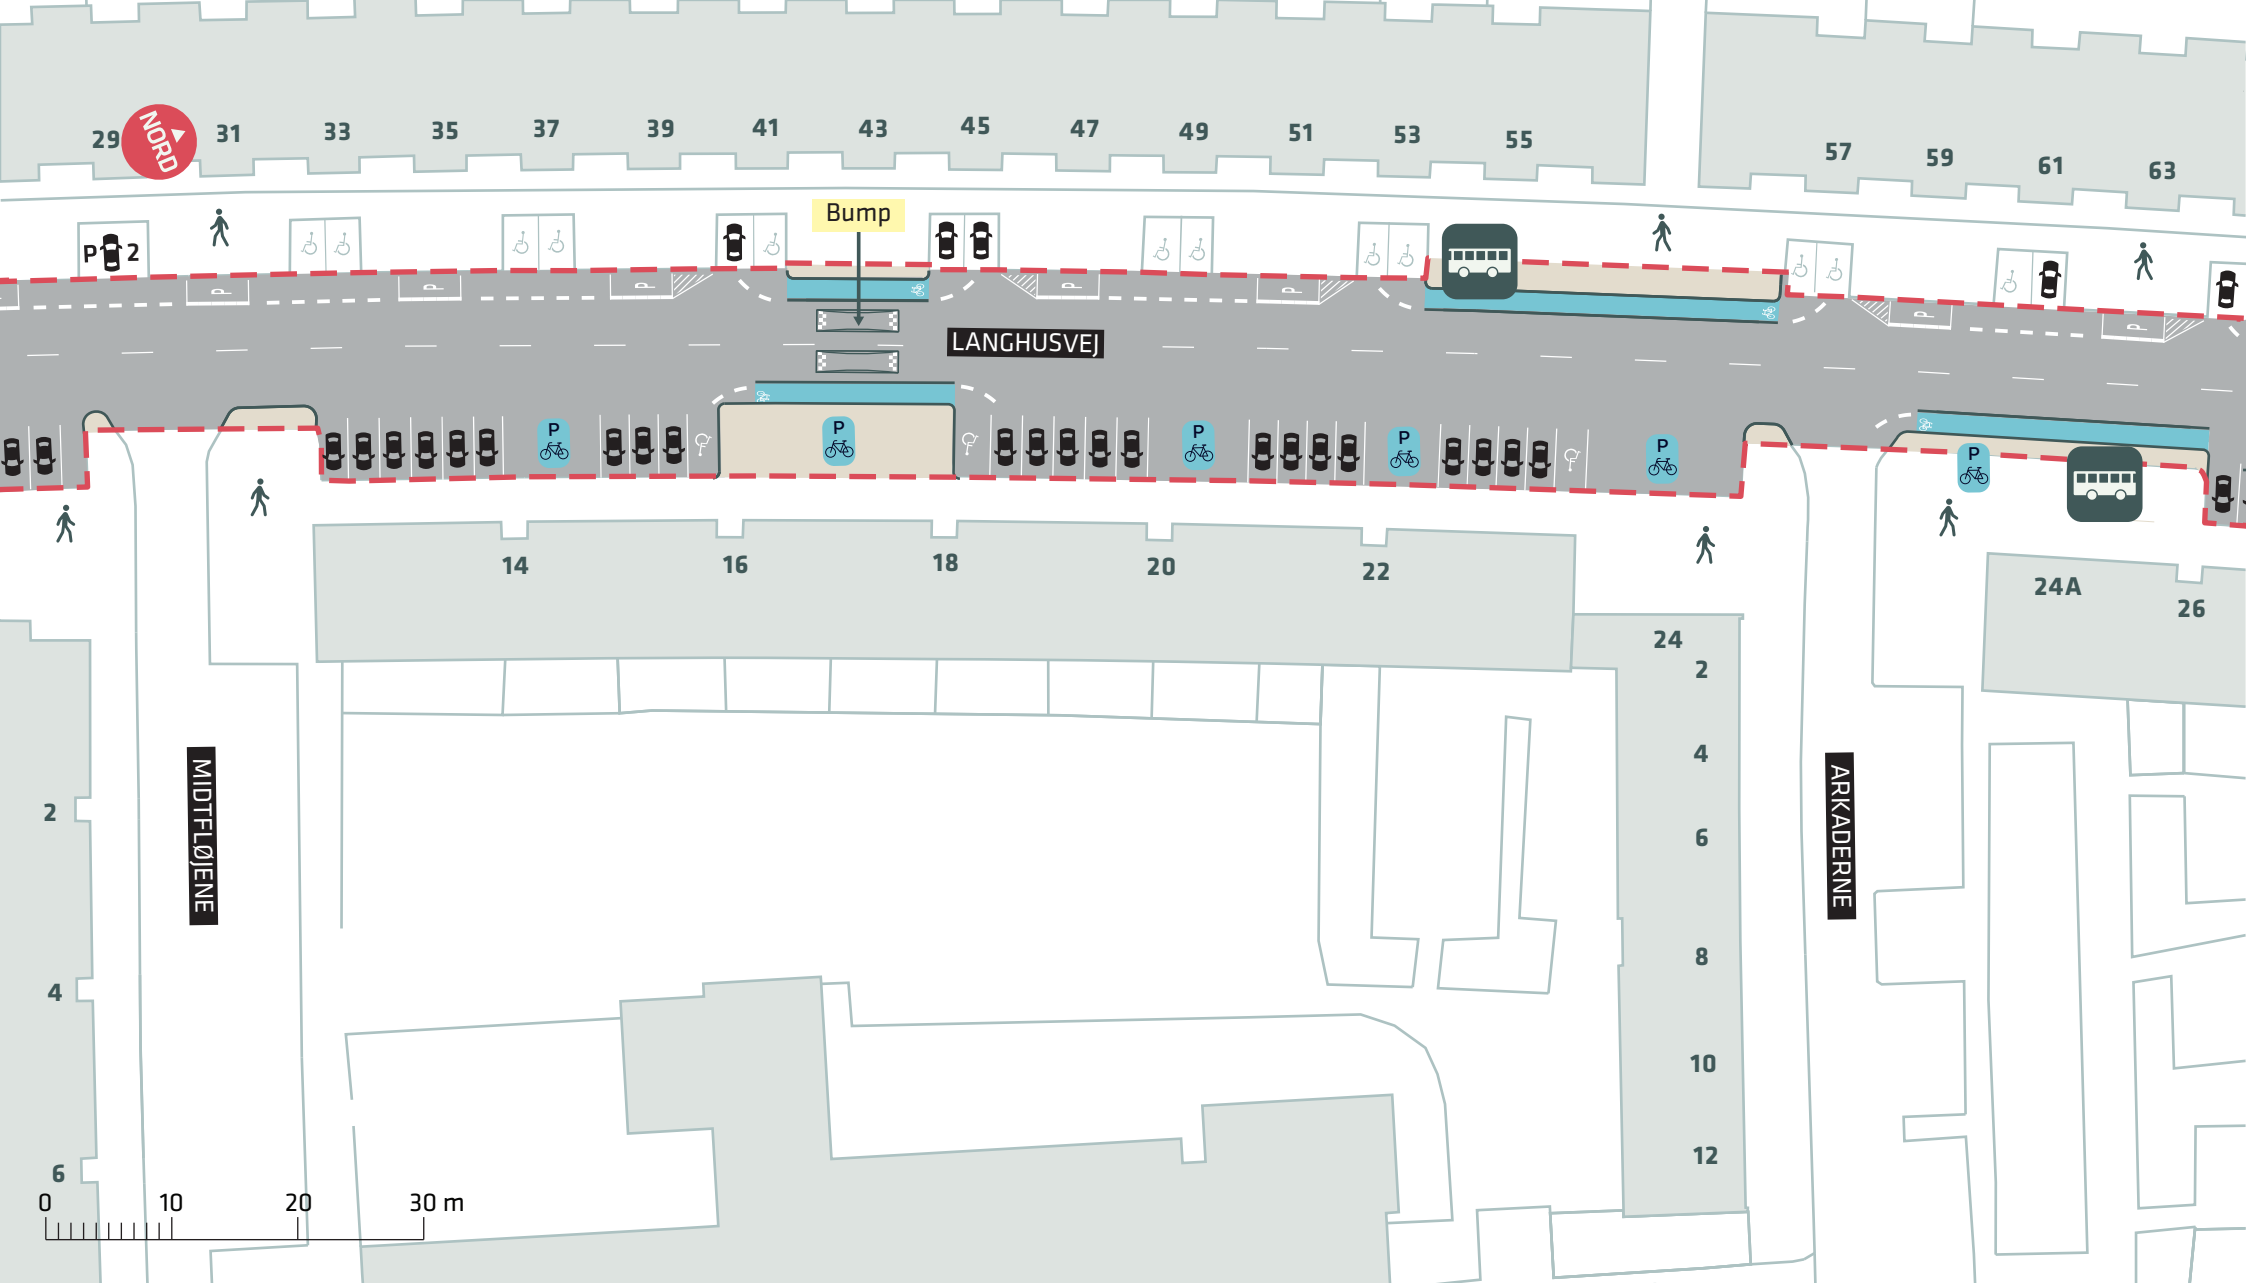

- Anlægsområde
- Cykelsti


FORBEDREDE CYKELFORHOLD I TINGBJERG

Langhusvej, Brønshøj-Husum

Projektforslag

Bilag 4B



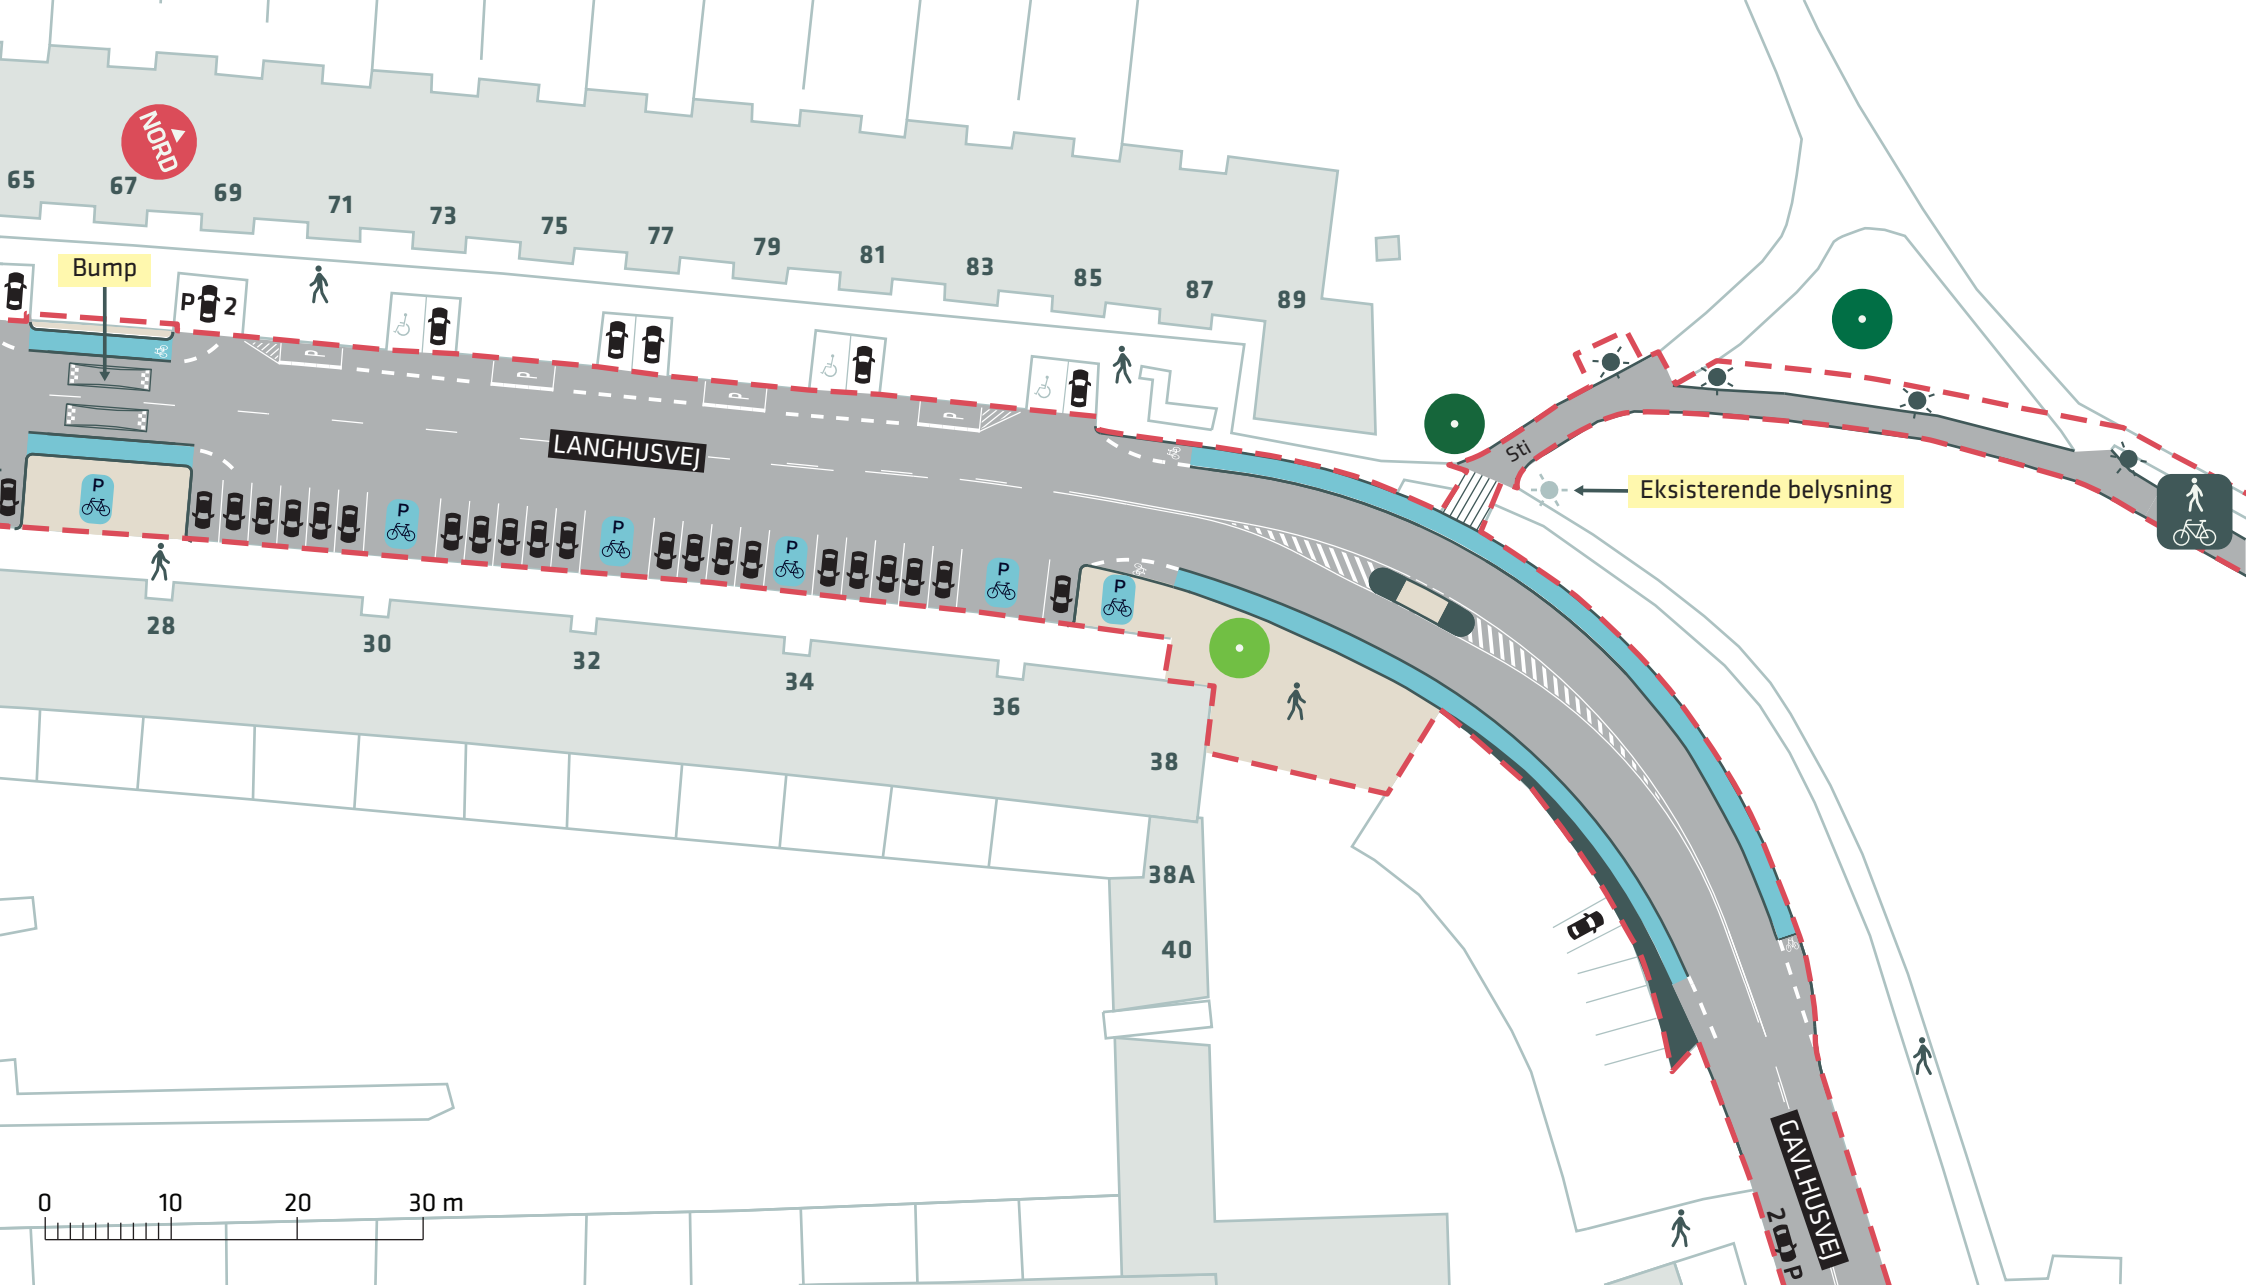

- Anlægsområde
- Eksisterende træ
- Nyt træ (1 stk.)
- Cykelsti
- ☼ Ny belysning (4 stk.)
- 🚶🚲 Fællessti


FORBEDREDE CYKELFORHOLD I TINGBJERG

Langhusvej, Brønshøj-Husum

Projektforslag

Bilag 4C



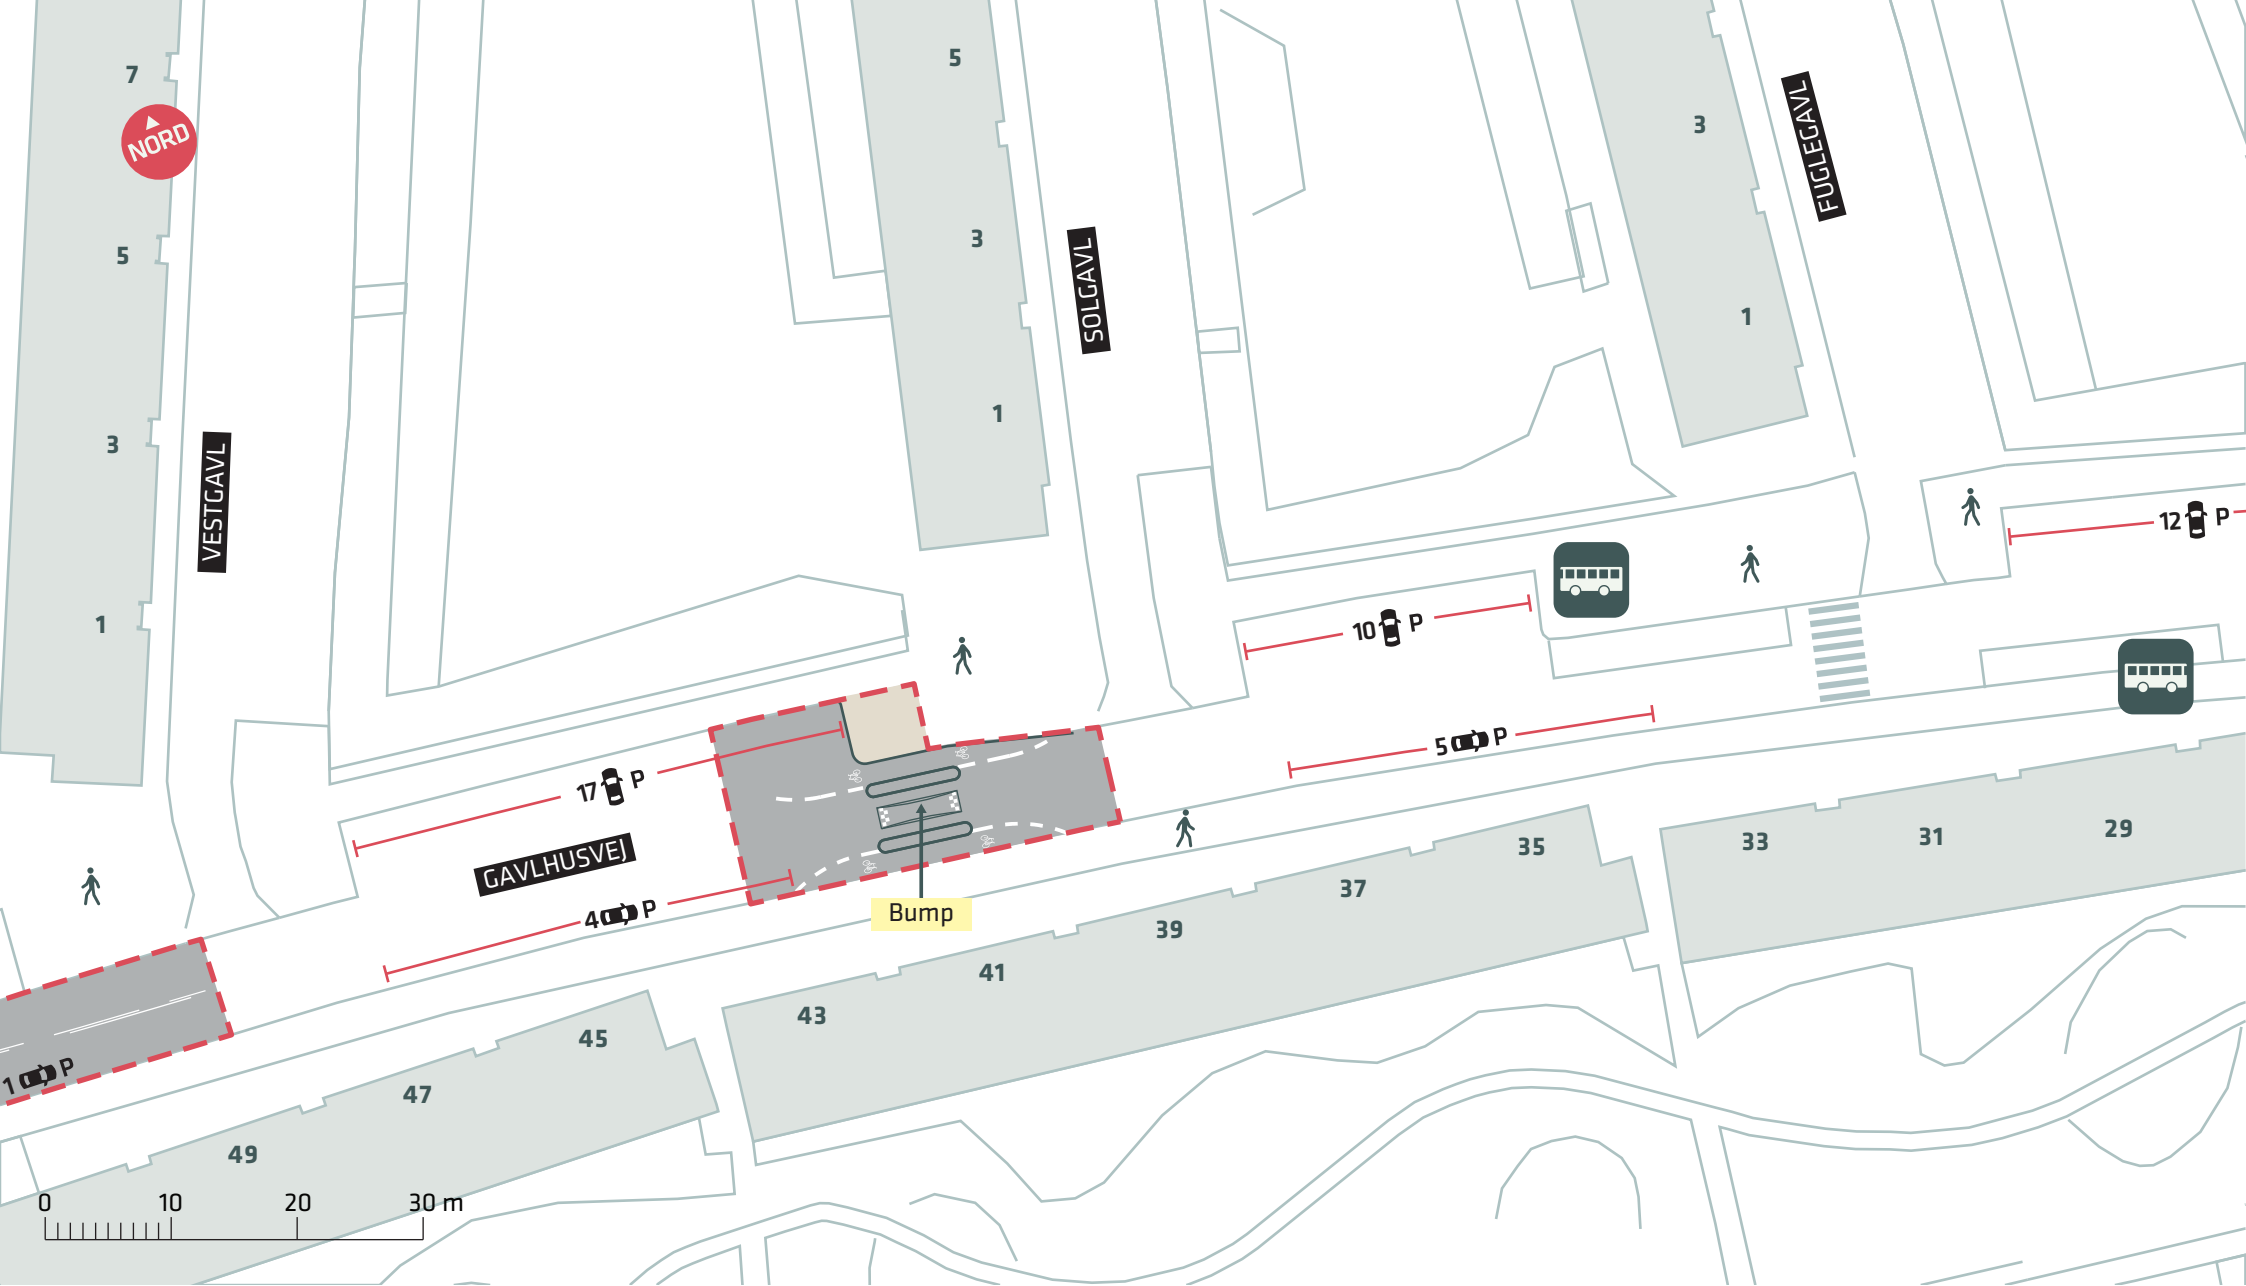

--- Anlægsområde


FORBEDREDE CYKELFORHOLD I TINGBJERG

Gavlhusvej, Brønshøj-Husum

Projektforslag

Bilag 4D



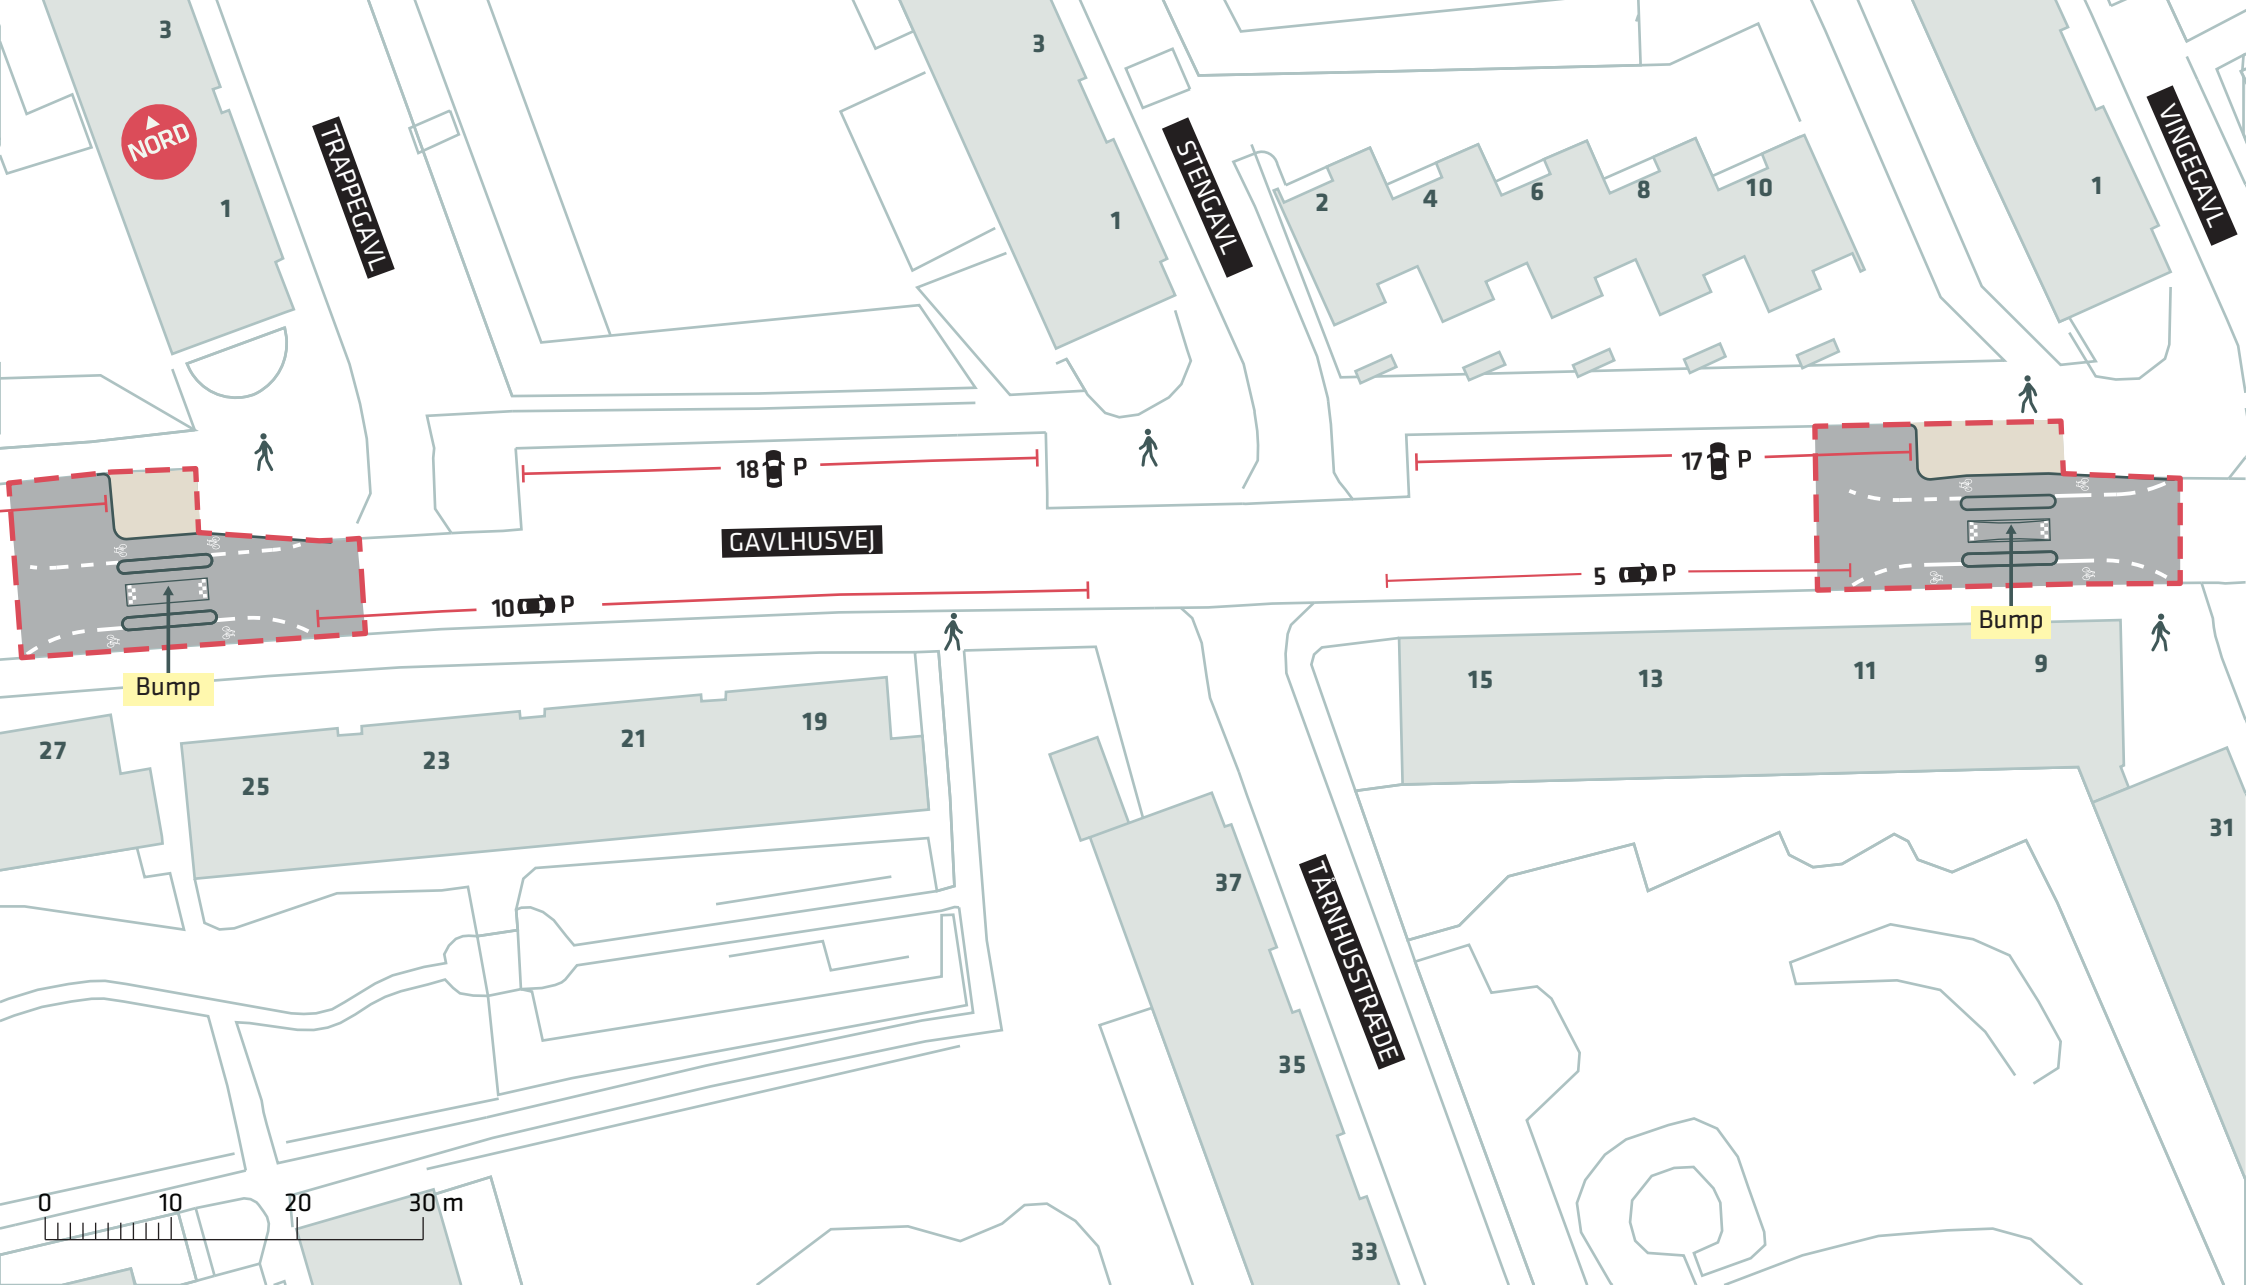

--- Anlægsområde


FORBEDREDE CYKELFORHOLD I TINGBJERG

Gavlhusevej, Brønshøj-Husum

Projektforslag

Bilag 4E



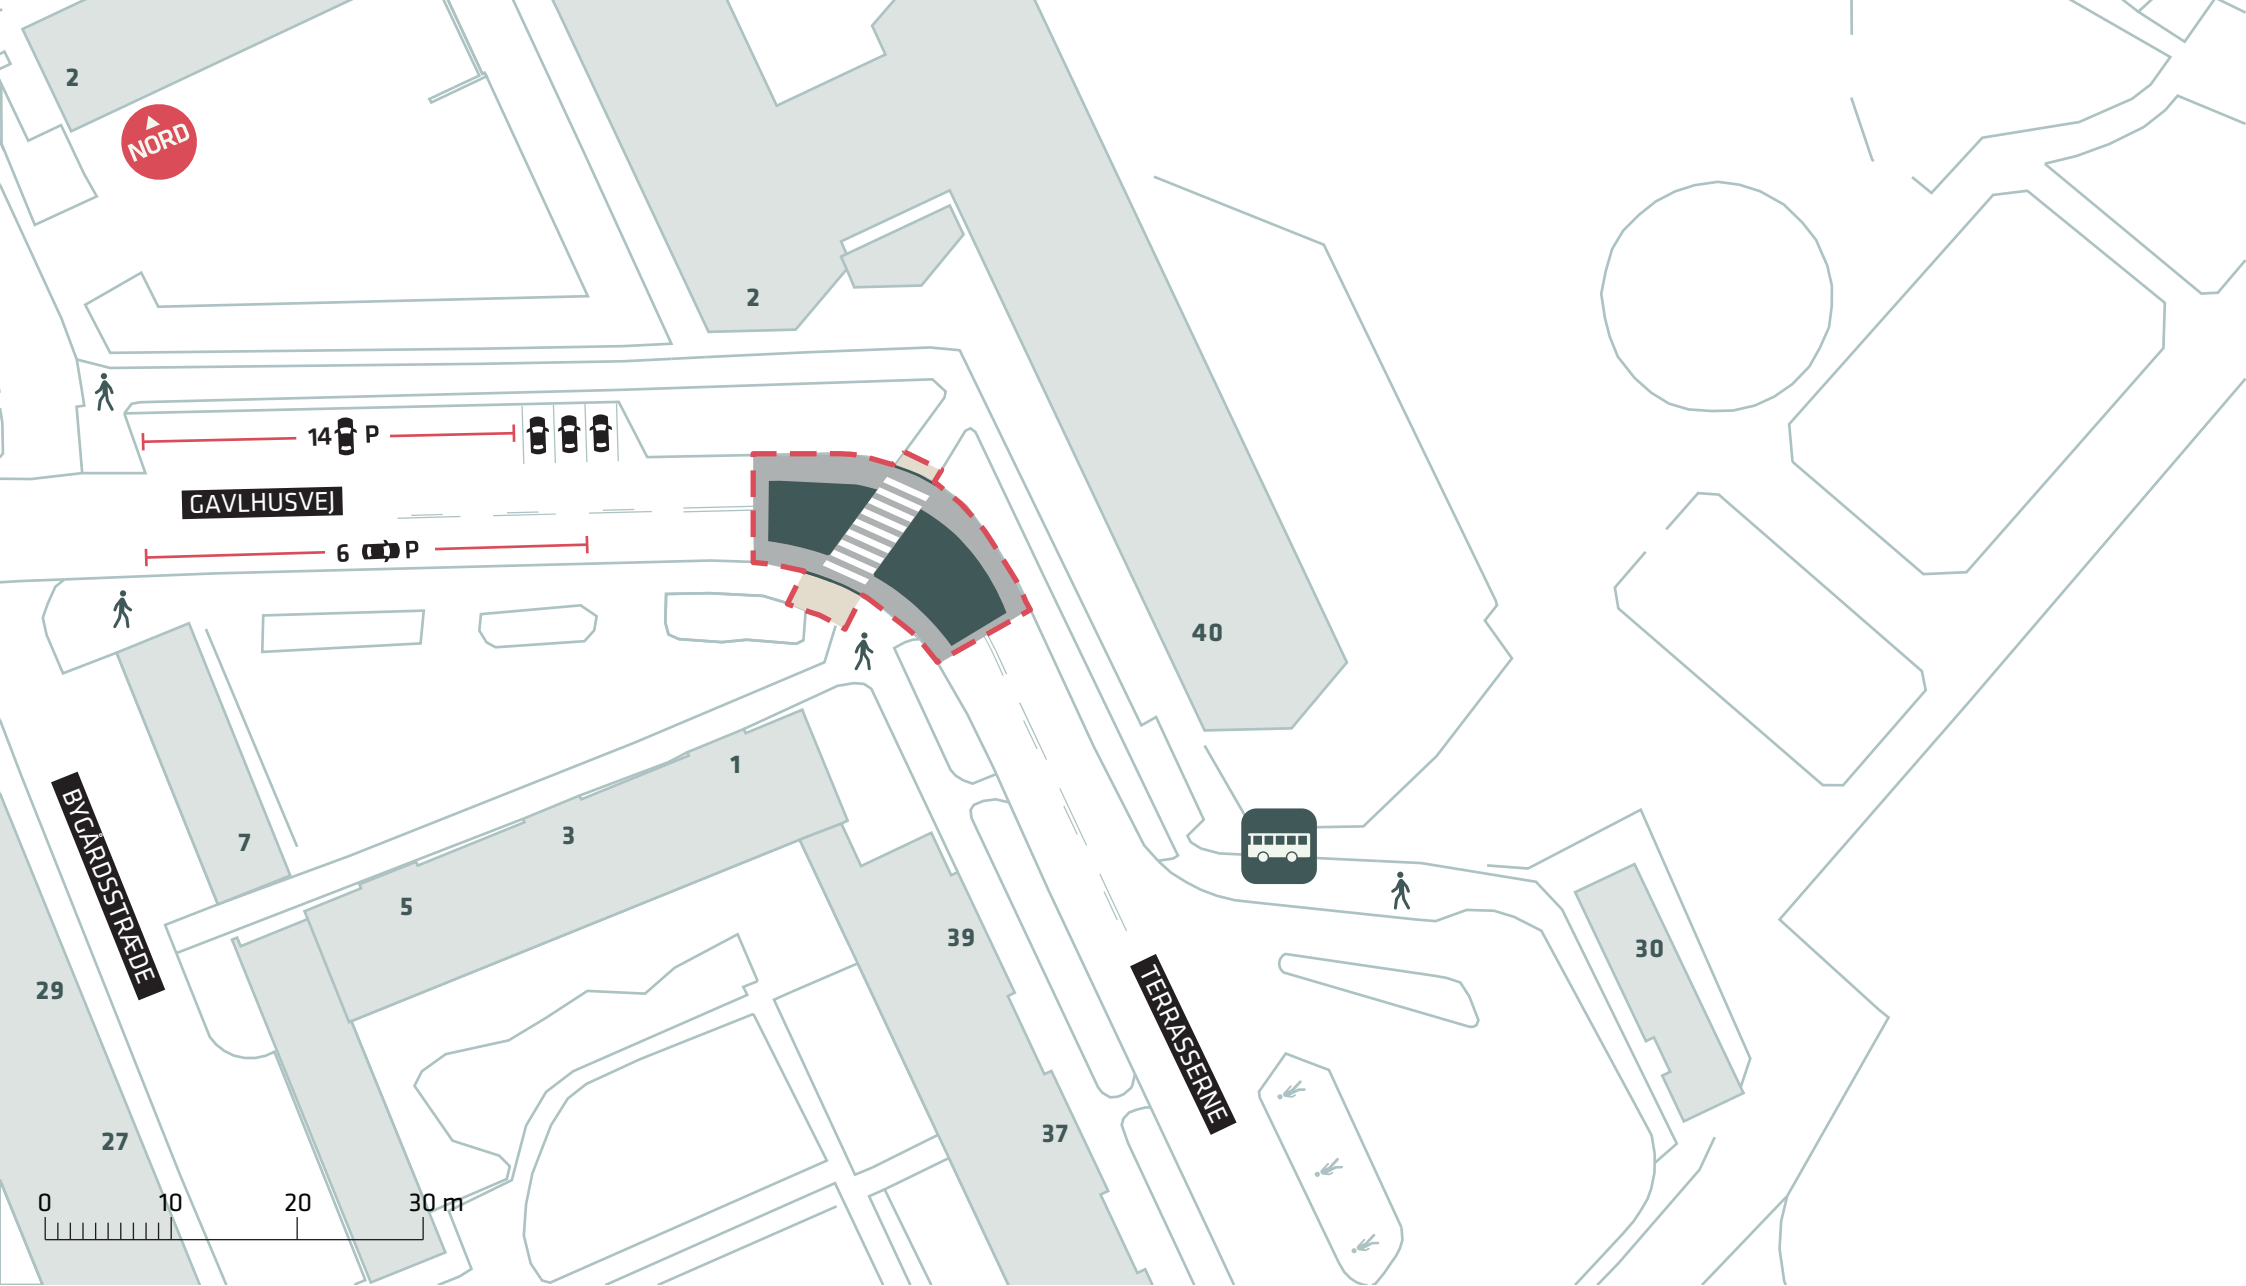

--- Anlægsområde


FORBEDREDE CYKELFORHOLD I TINGBJERG

Gavlhusevej, Brønshøj-Husum

Projektforslag

Bilag 4F



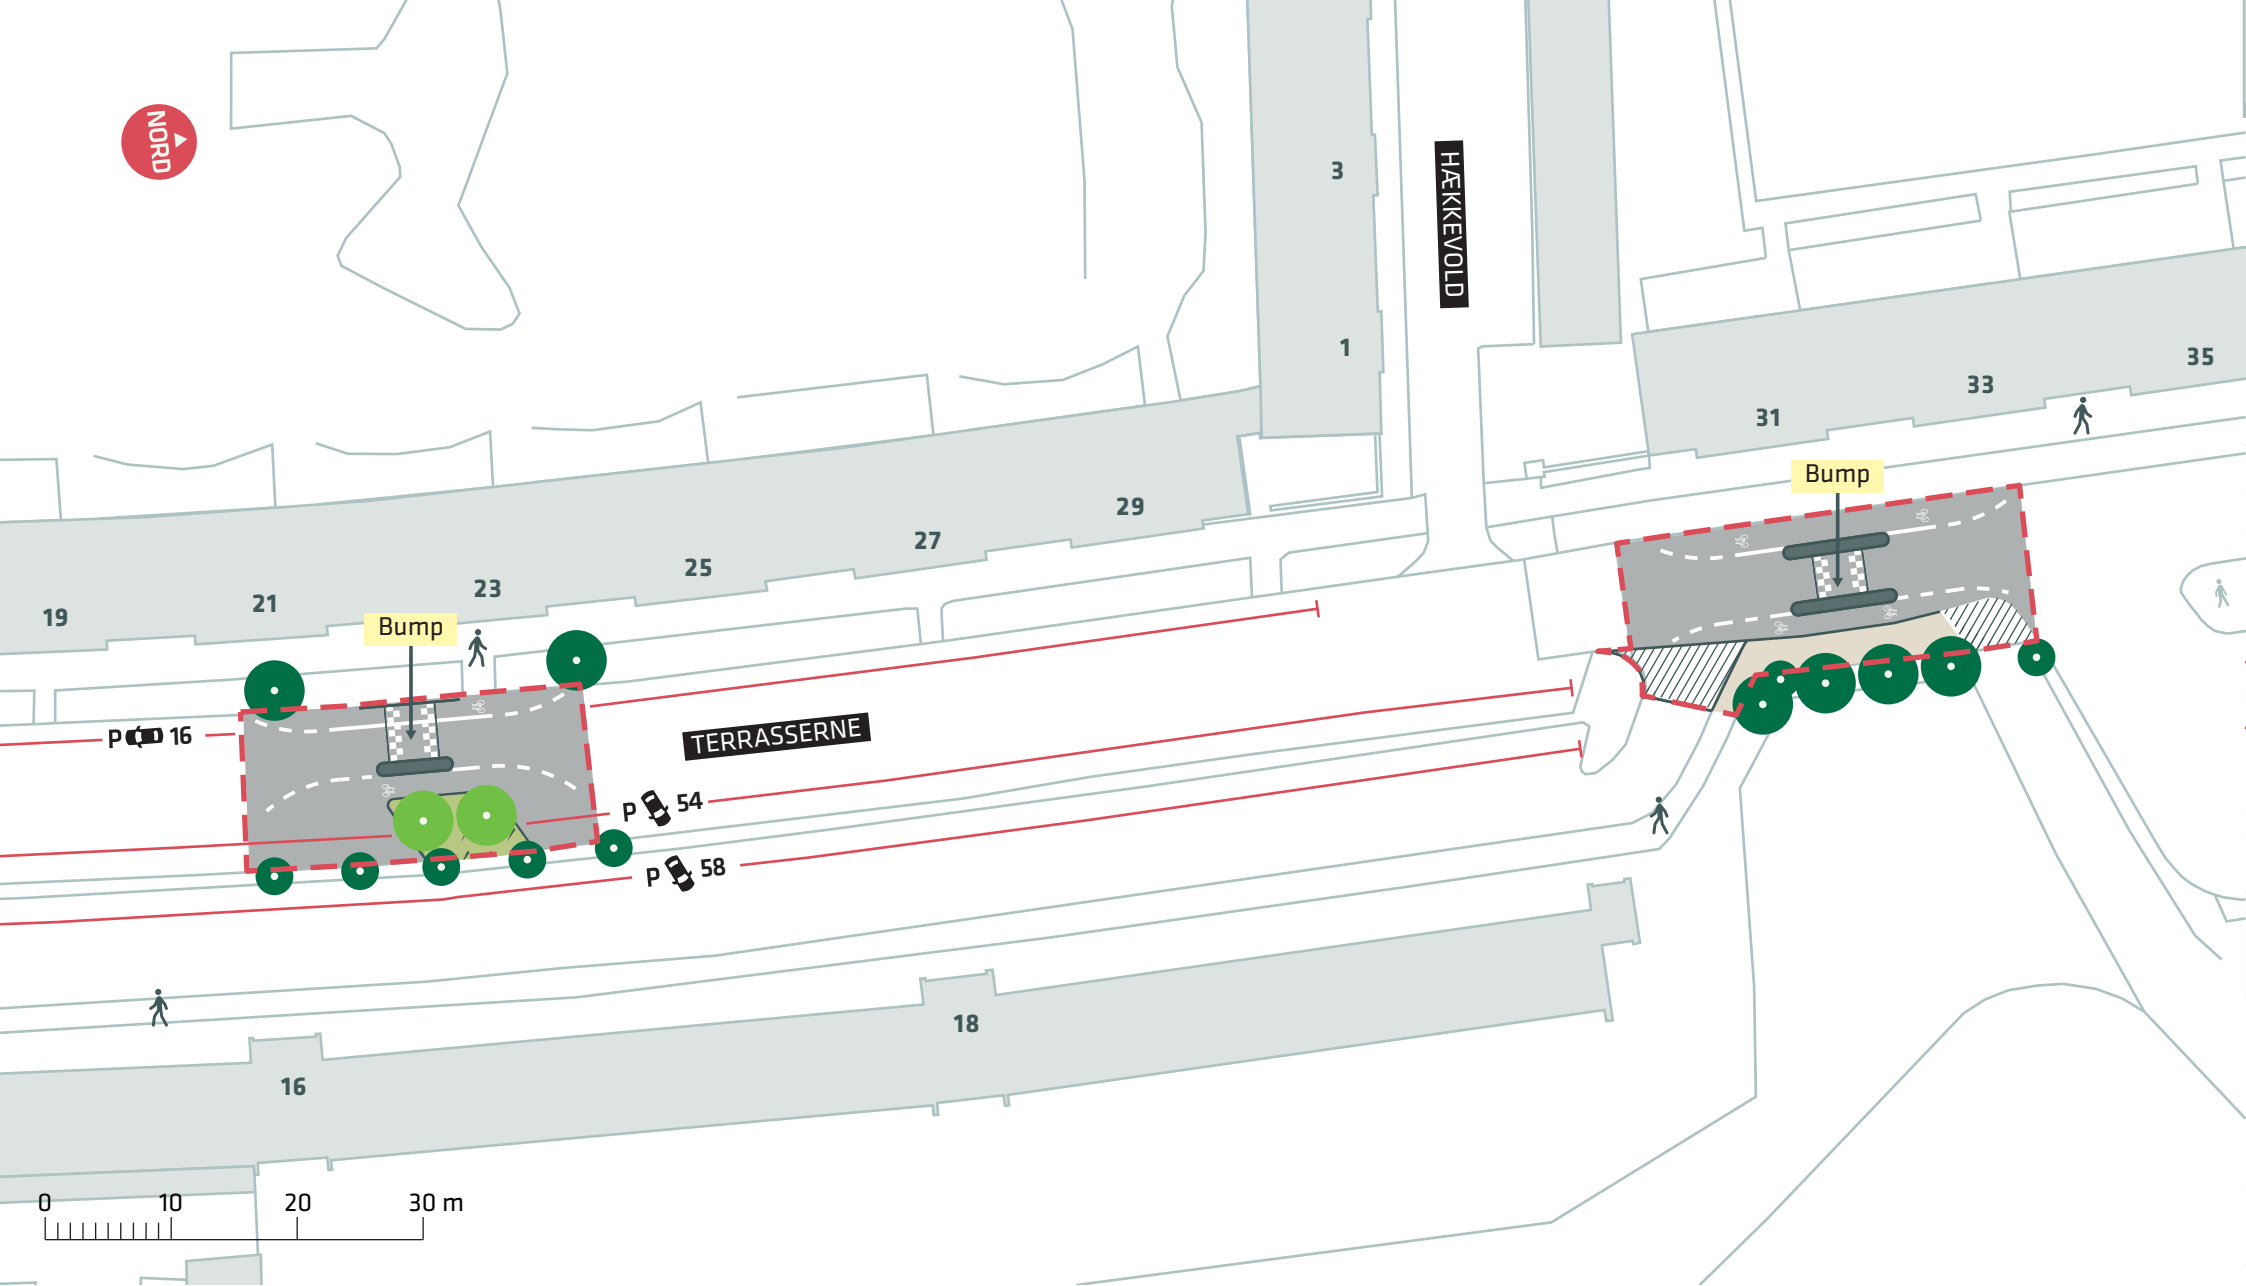

- Anlægsområde
- Eksisterende træ
- Nyt træ (2 stk.)


FORBEDREDE CYKELFORHOLD I TINGBJERG

Terrasserne, Brønshøj-Husum

Projektforslag

Bilag 4G



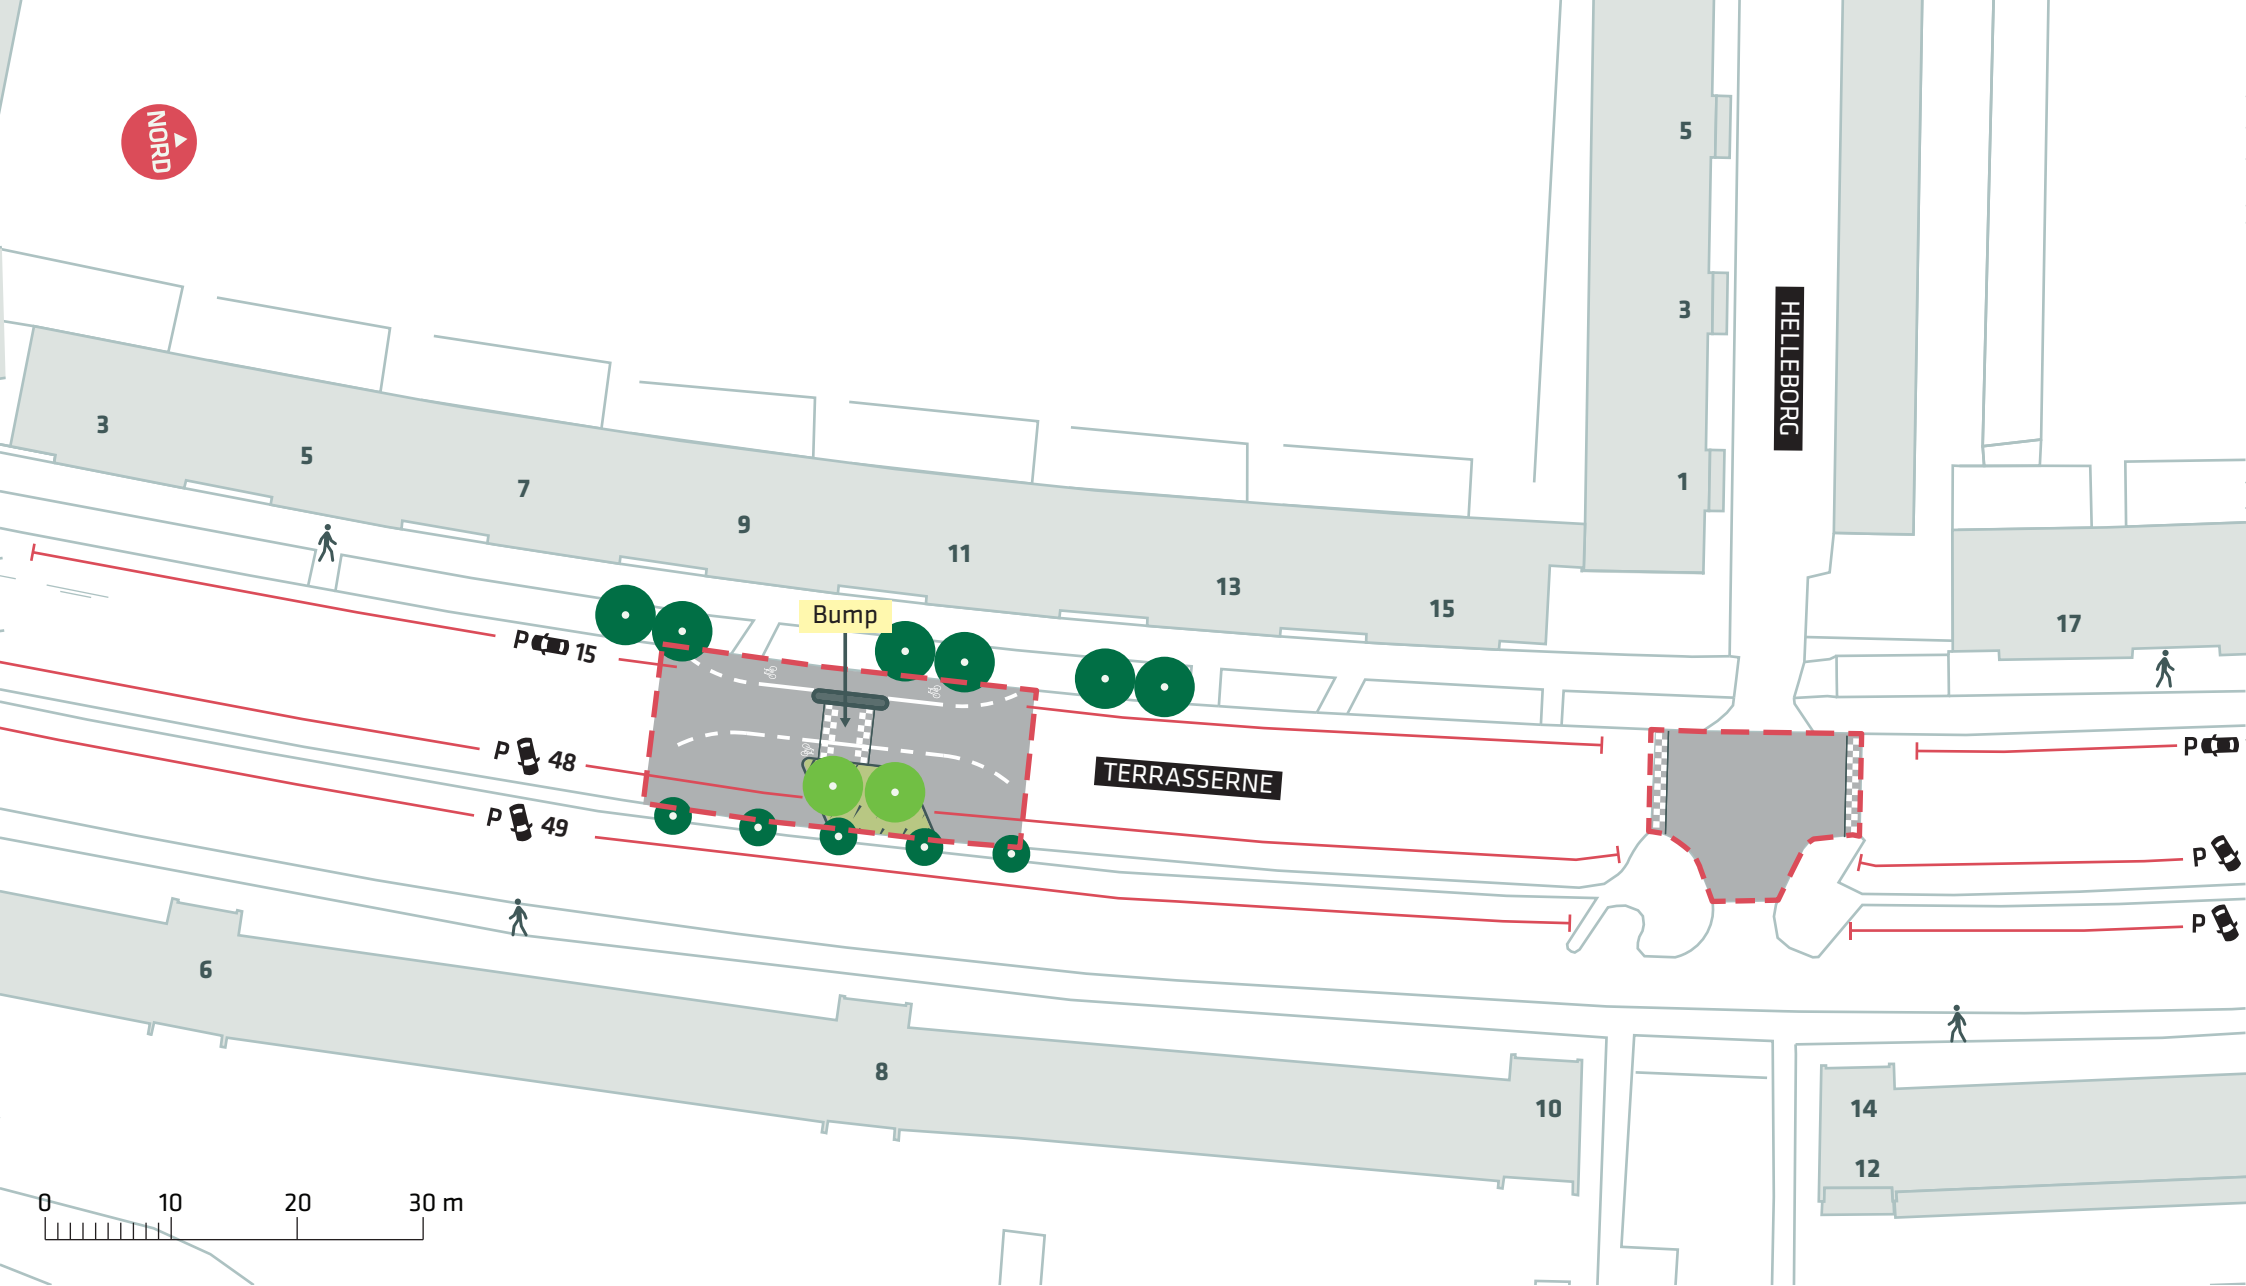

- Anlægsområde
- Eksisterende træ
- Nyt træ (2 stk)


FORBEDREDE CYKELFORHOLD I TINGBJERG

Terrasserne, Brønshøj-Husum

Projektforslag

Bilag 4H



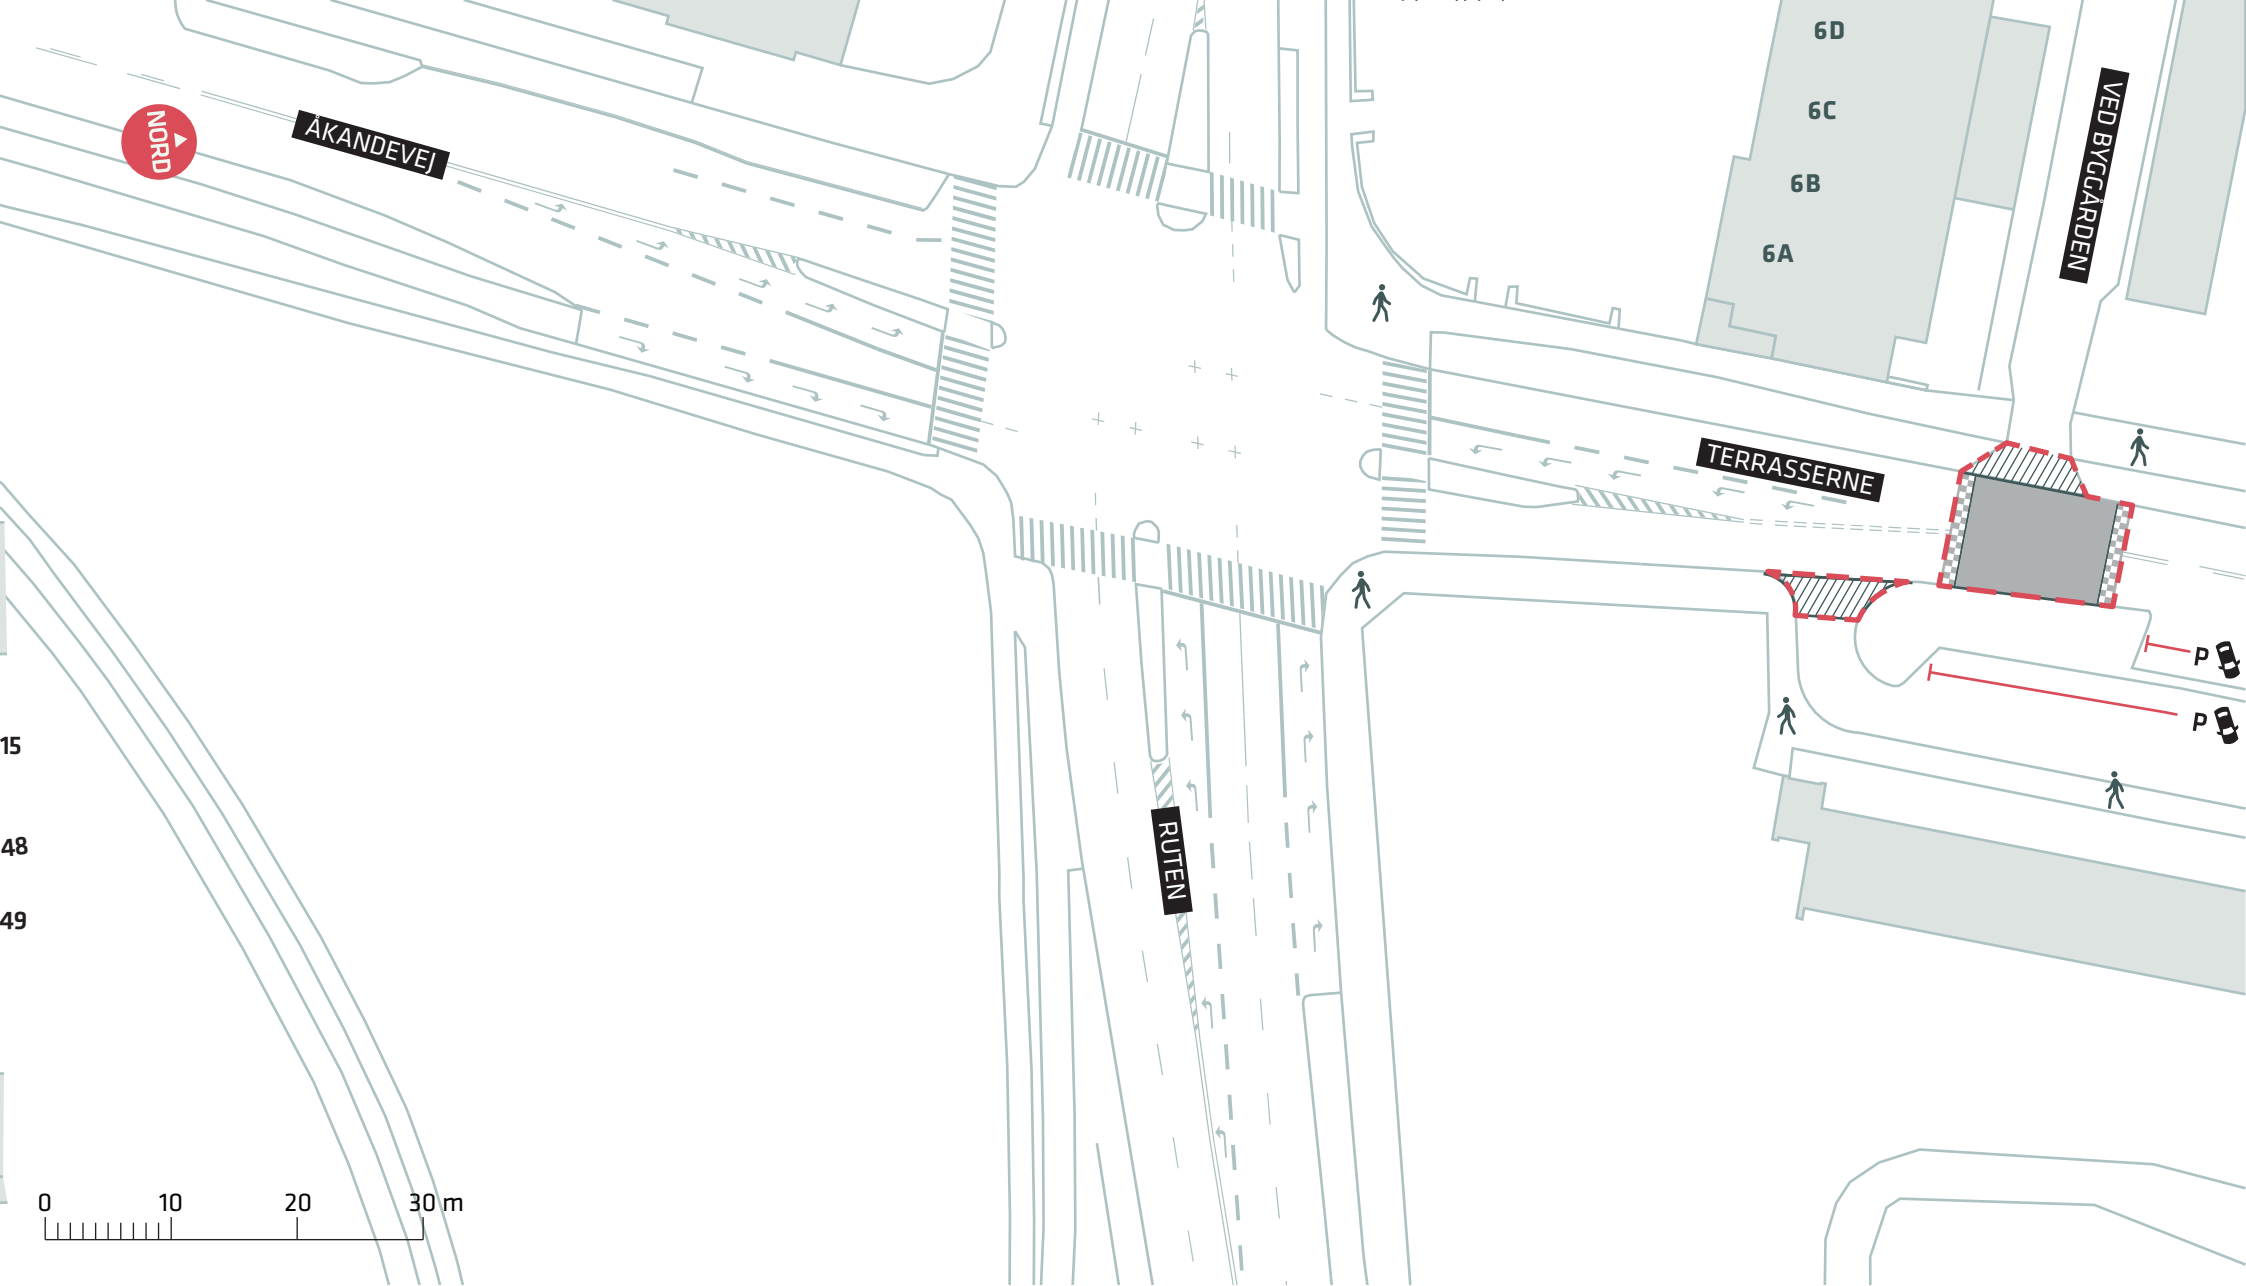

--- Anlægsområde


FORBEDREDE CYKELFORHOLD I TINGBJERG

Terrasserne, Brønshøj-Husum

Projektforslag

Bilag 4I



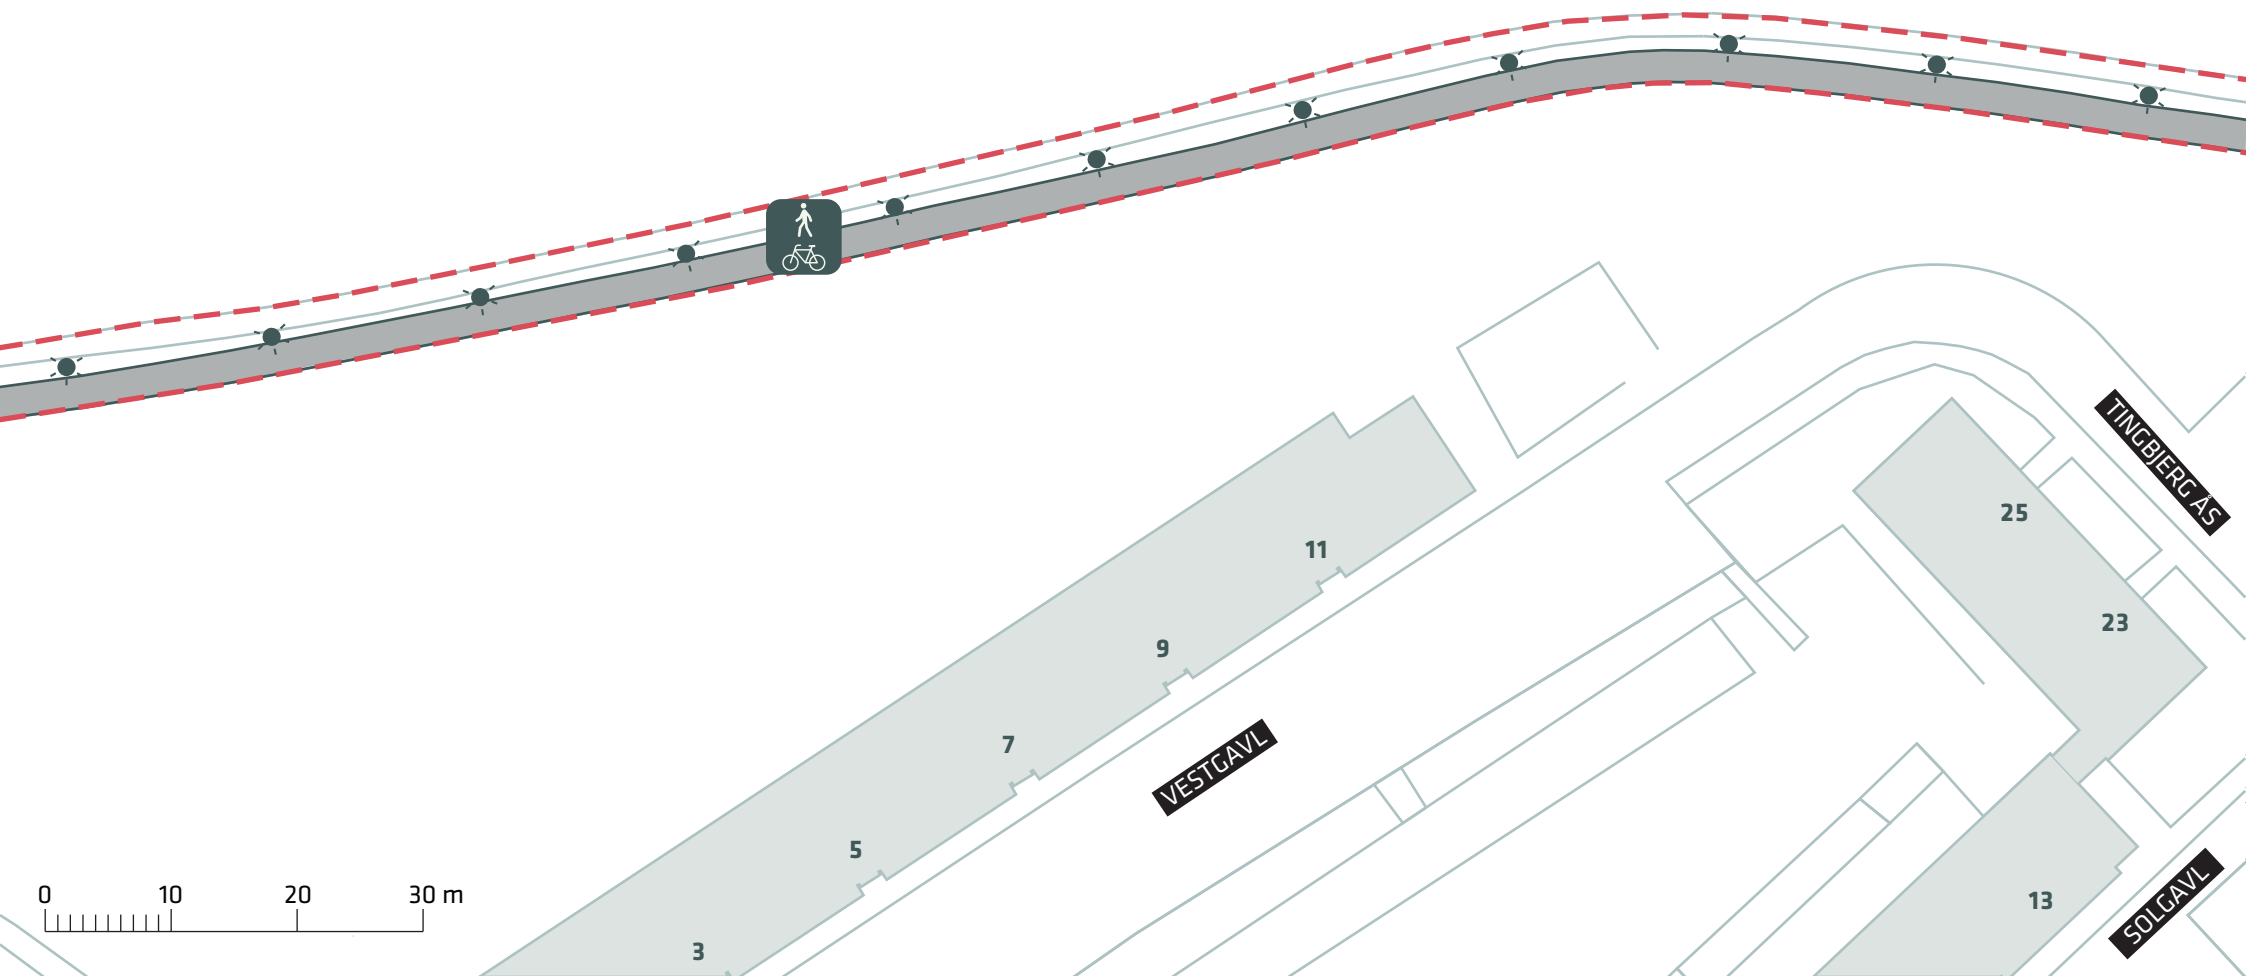

- Anlægsområde
- Ny belysning (11 stk.)
- Fællessti

FORBEDREDE CYKELFORHOLD I TINGBJERG

Utterslev Mose, Brønshøj-Husum

Projektforslag


Bilag 4J





GLADSAXE KOMMUNE
KØBENHAVNS KOMMUNE

Eksisterende belysning

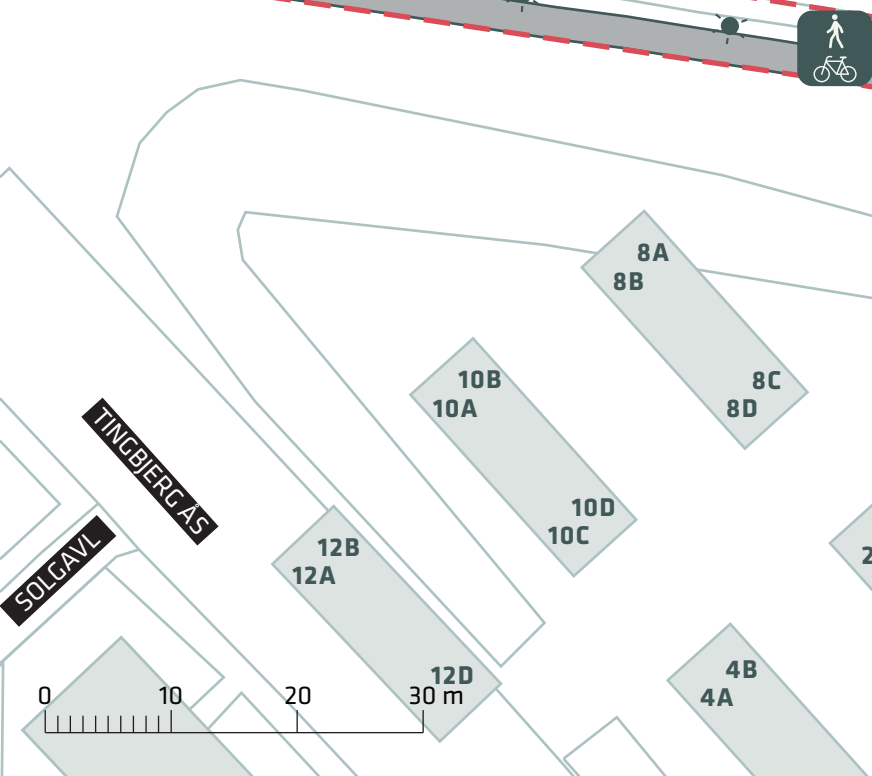

TINGBJERG ÅS

SUPERCYKELSTI
FARUMRUTEN

FORBEDREDE CYKELFORHOLD I TINGBJERG

Utterslev Mose, Brønshøj-Husum

Projektforslag

Bilag 4K

