


NORD

- - - Anlægsområde
- Træ (90 stk)

HUSUMFORBINDELSEN
Husum
Eksisterende forhold
BILAG 3 SAMLET




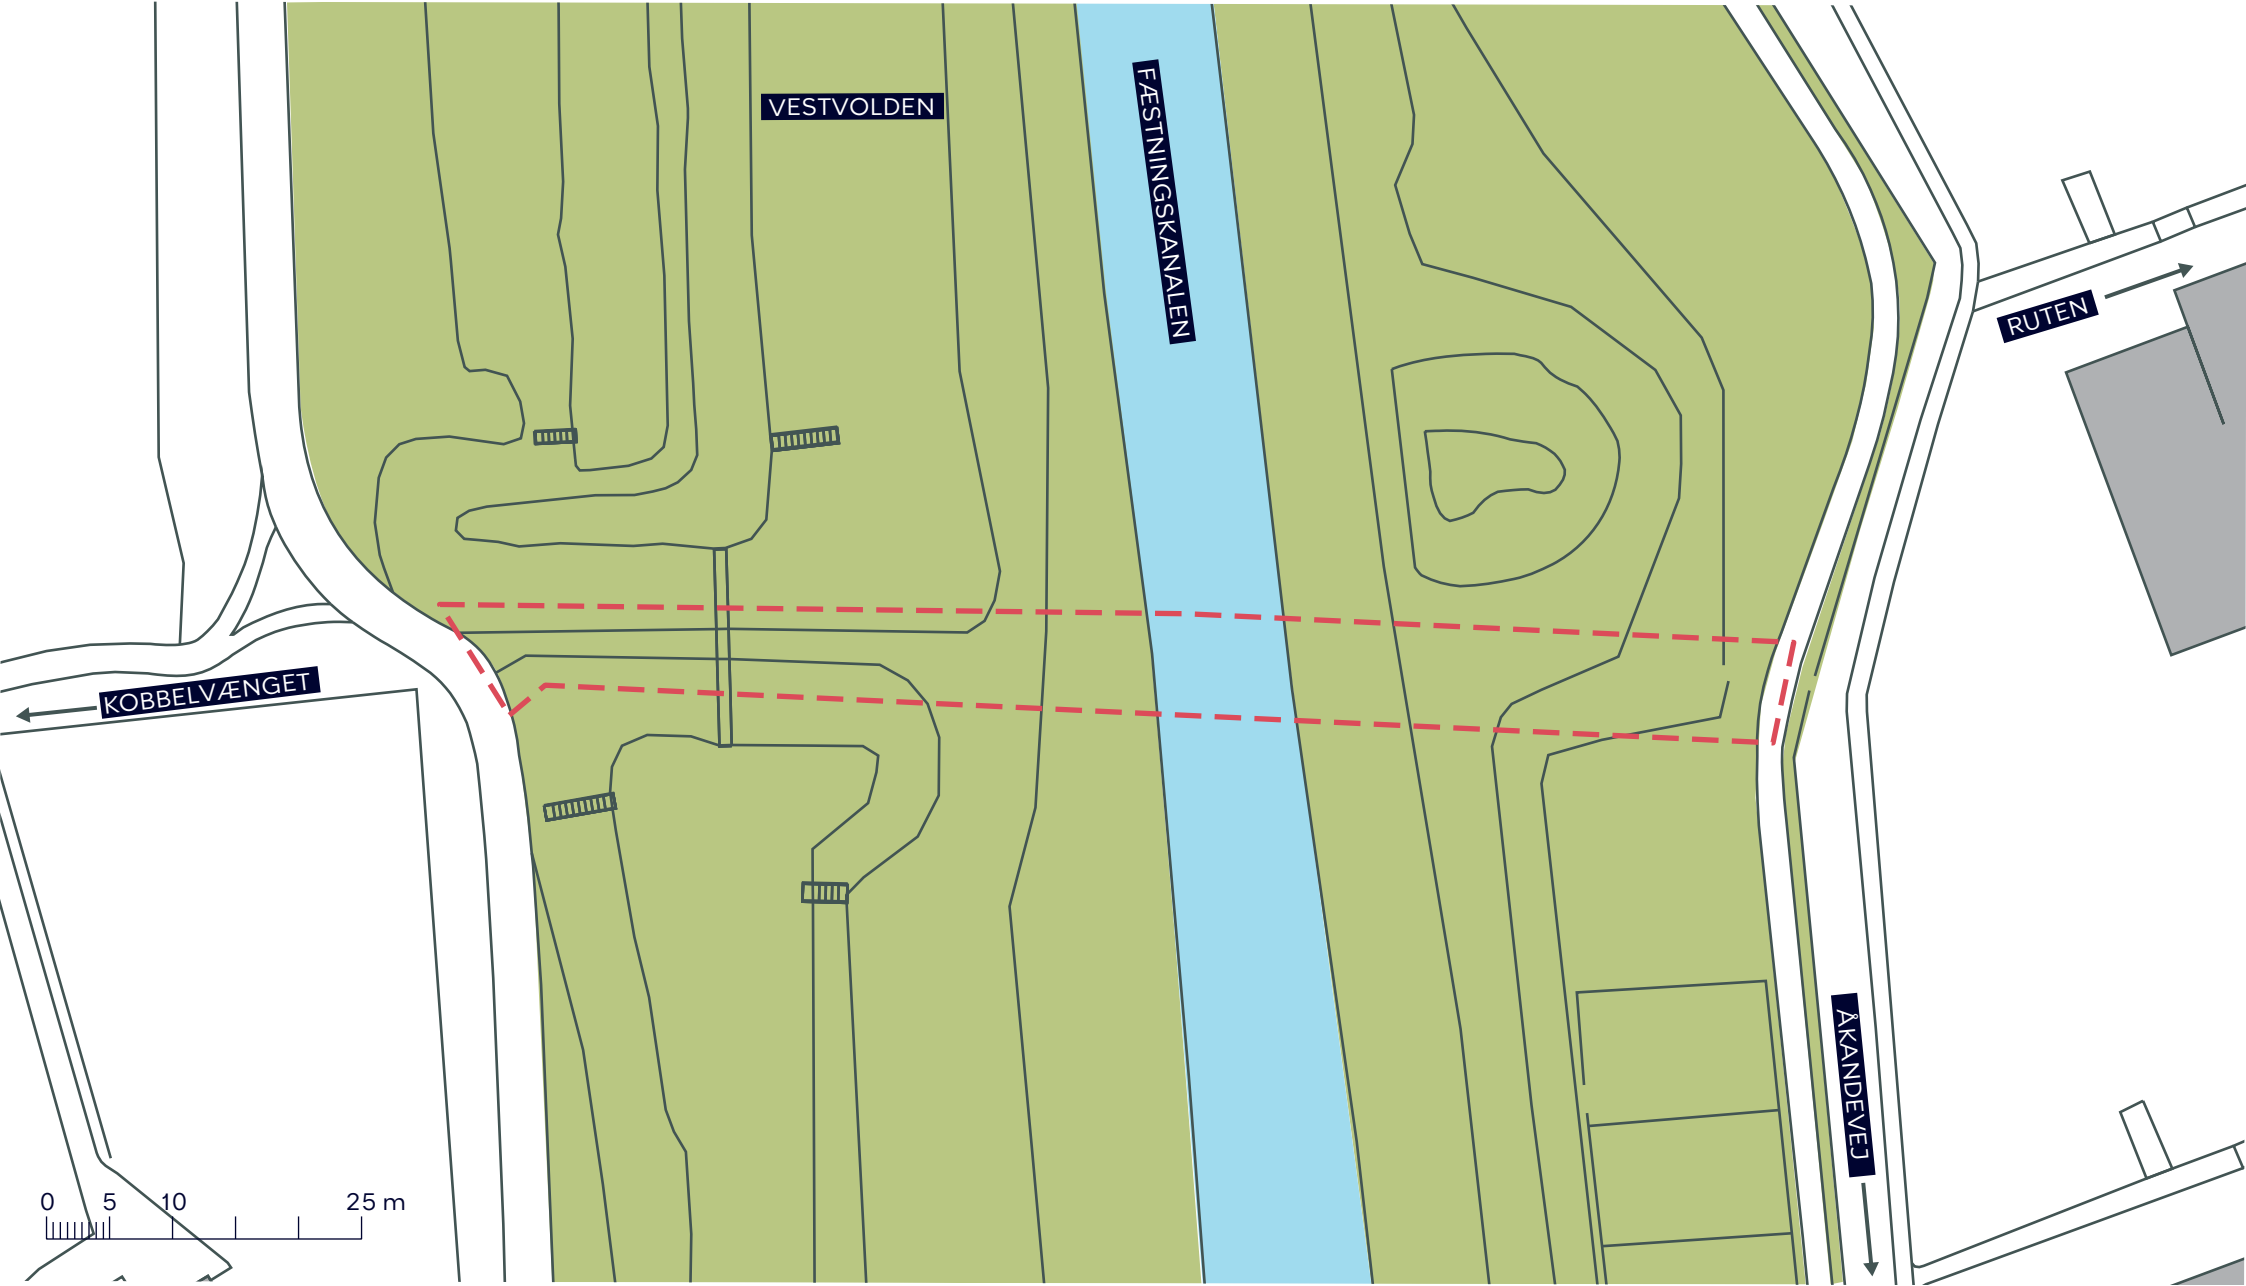

--- Anlægsområde

HUSUMFORBINDELSEN
Bro over Fæstningskanalen ved Kobbelvænget
Eksisterende forhold
BILAG 3A




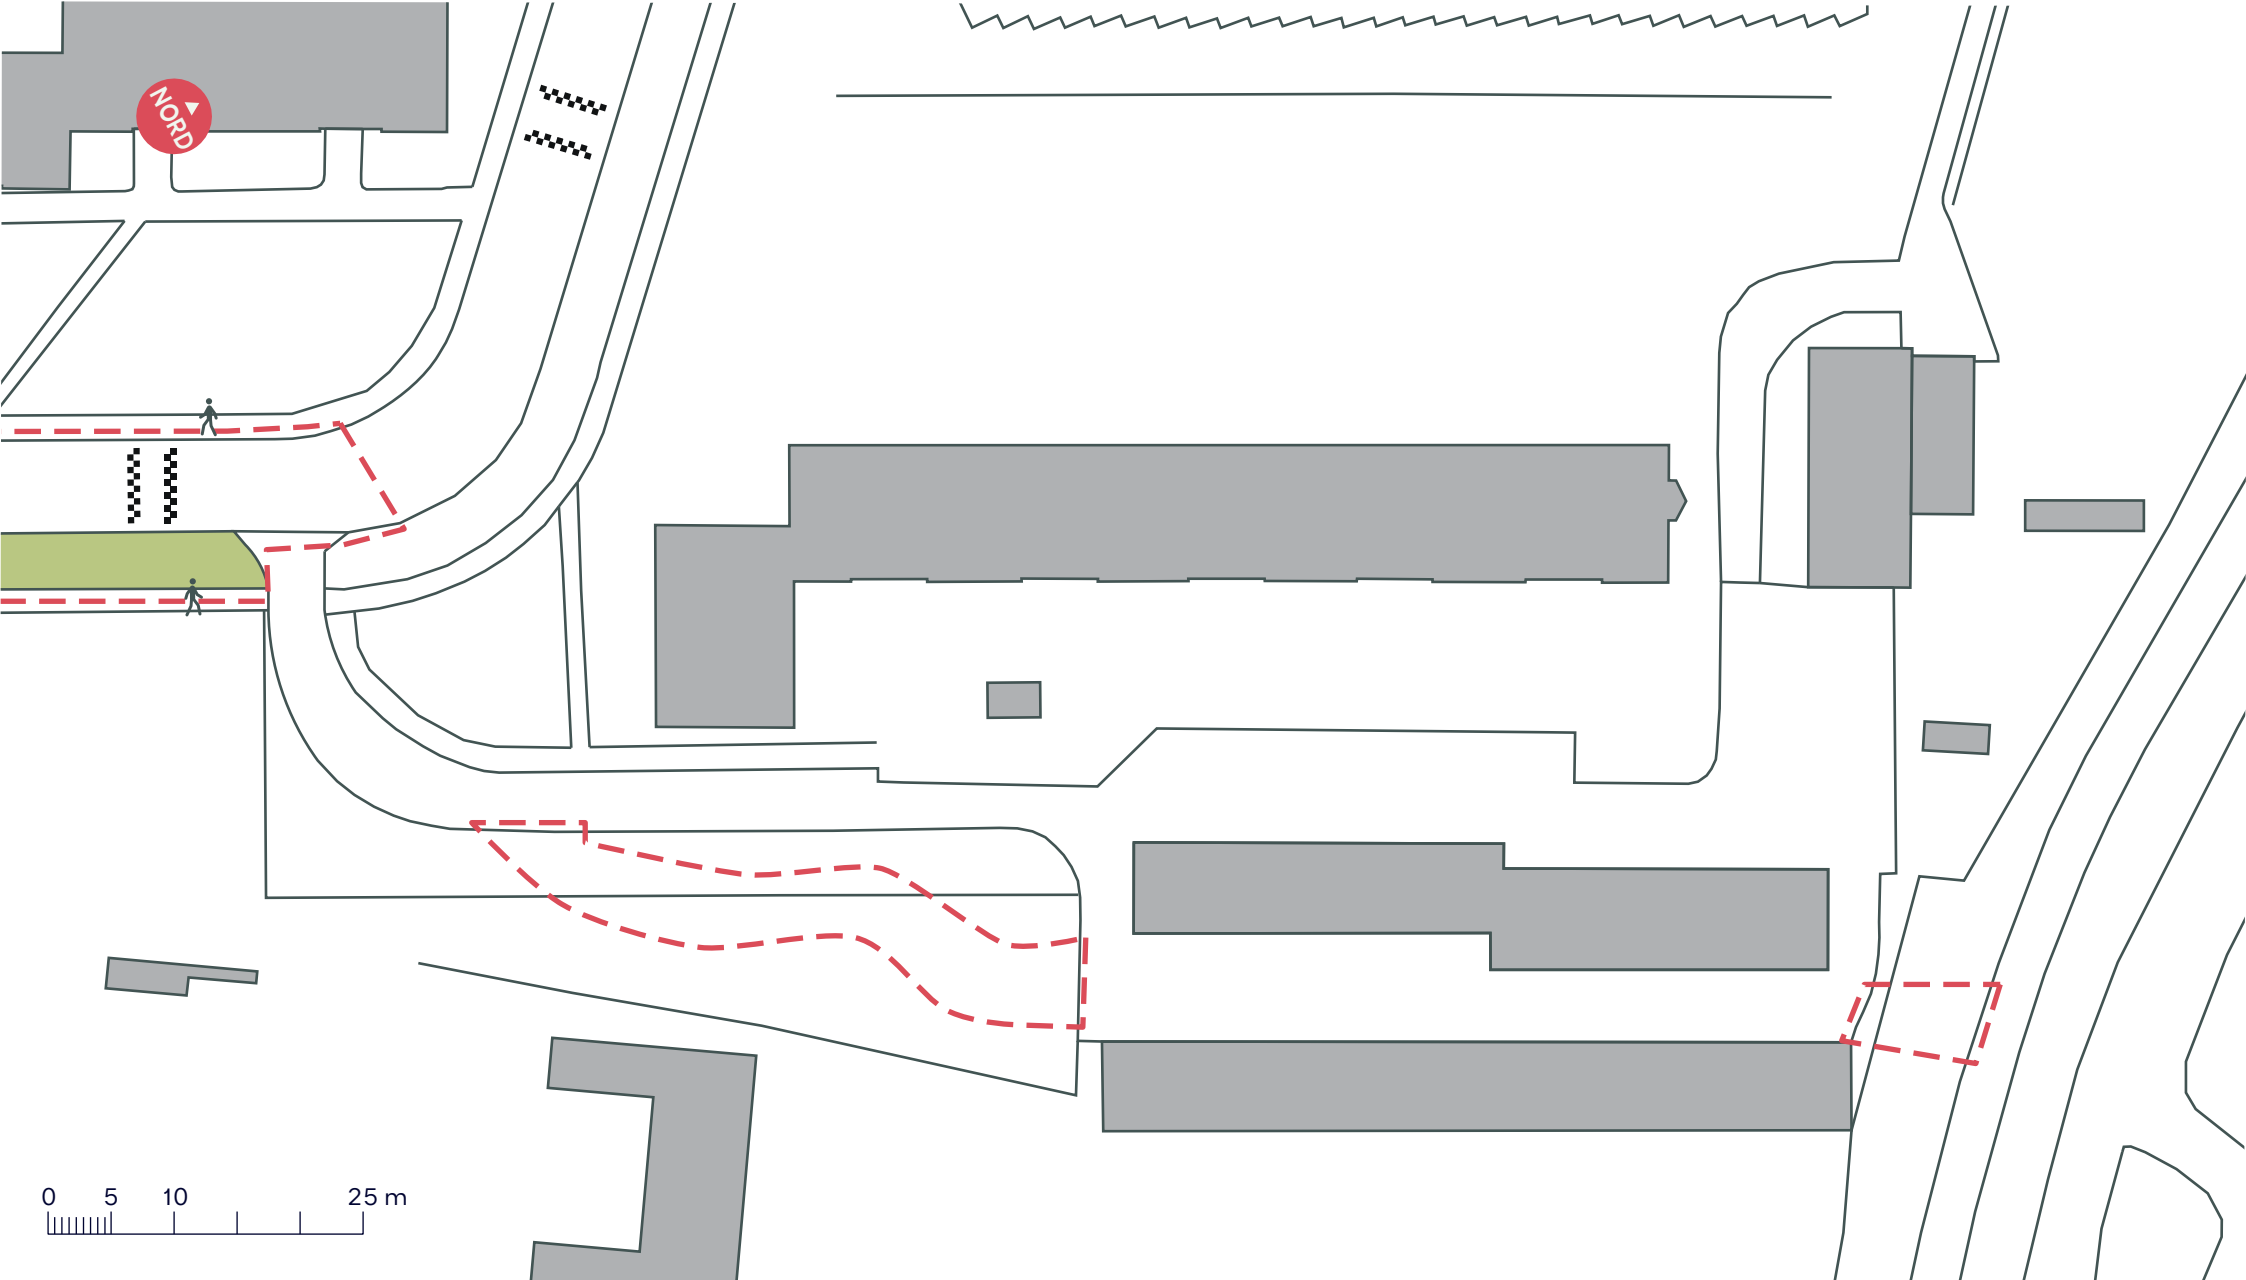

--- Anlægsområde

HUSUMFORBINDELSEN
Kobbelvænget
Eksisterende forhold
BILAG 3B



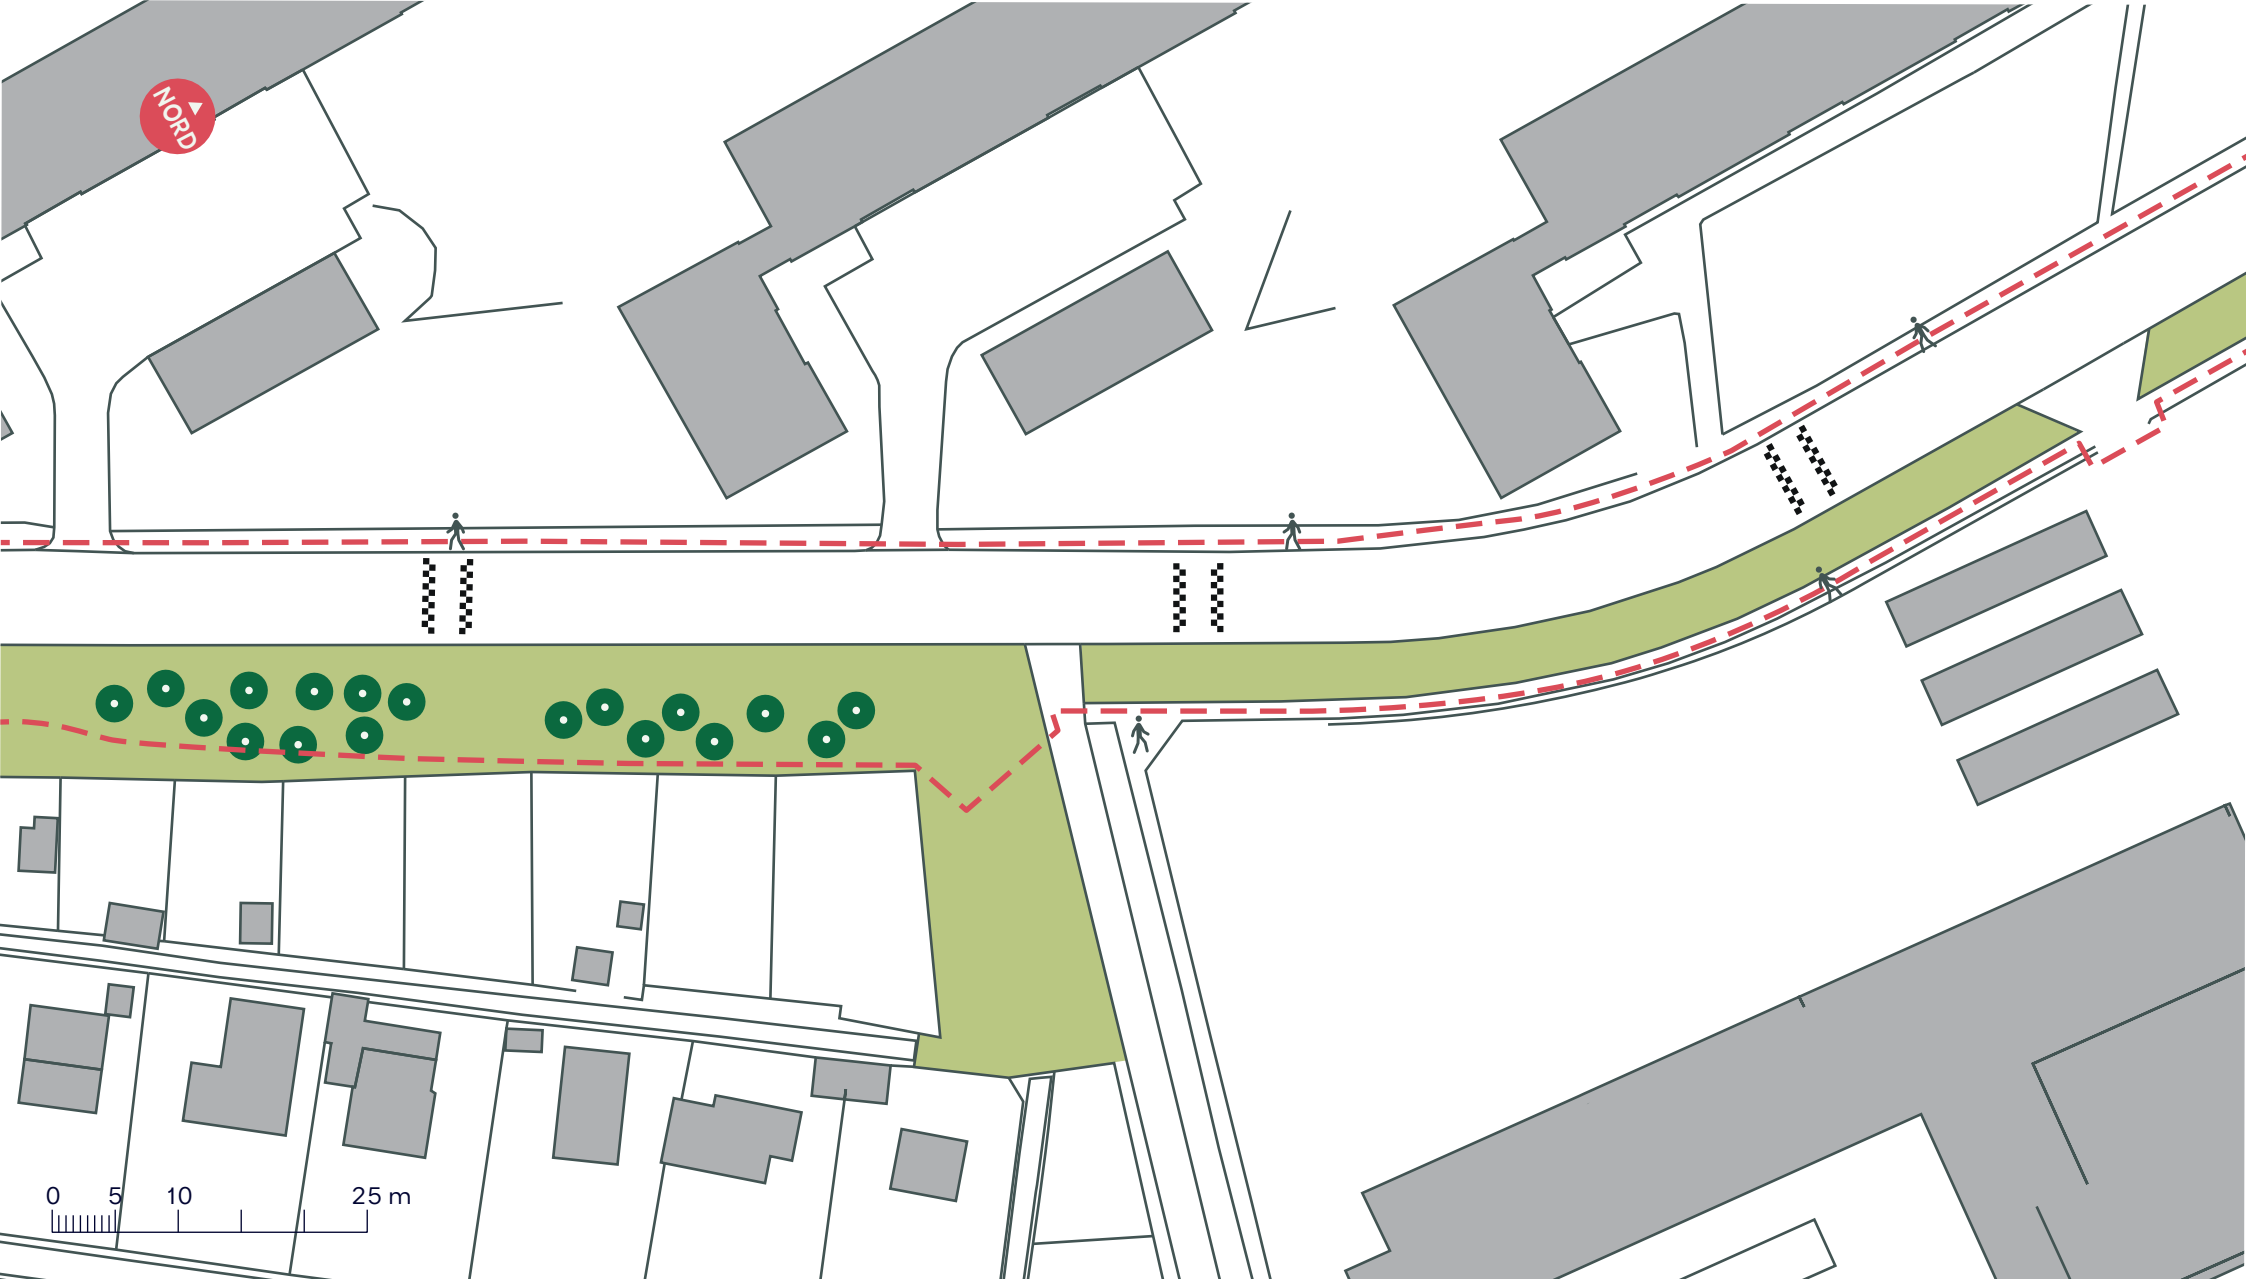

--- Anlægsområde

● Træ (18 stk)


HUSUMFORBINDELSEN

Kobbelvænget

Eksisterende forhold

BILAG 3C



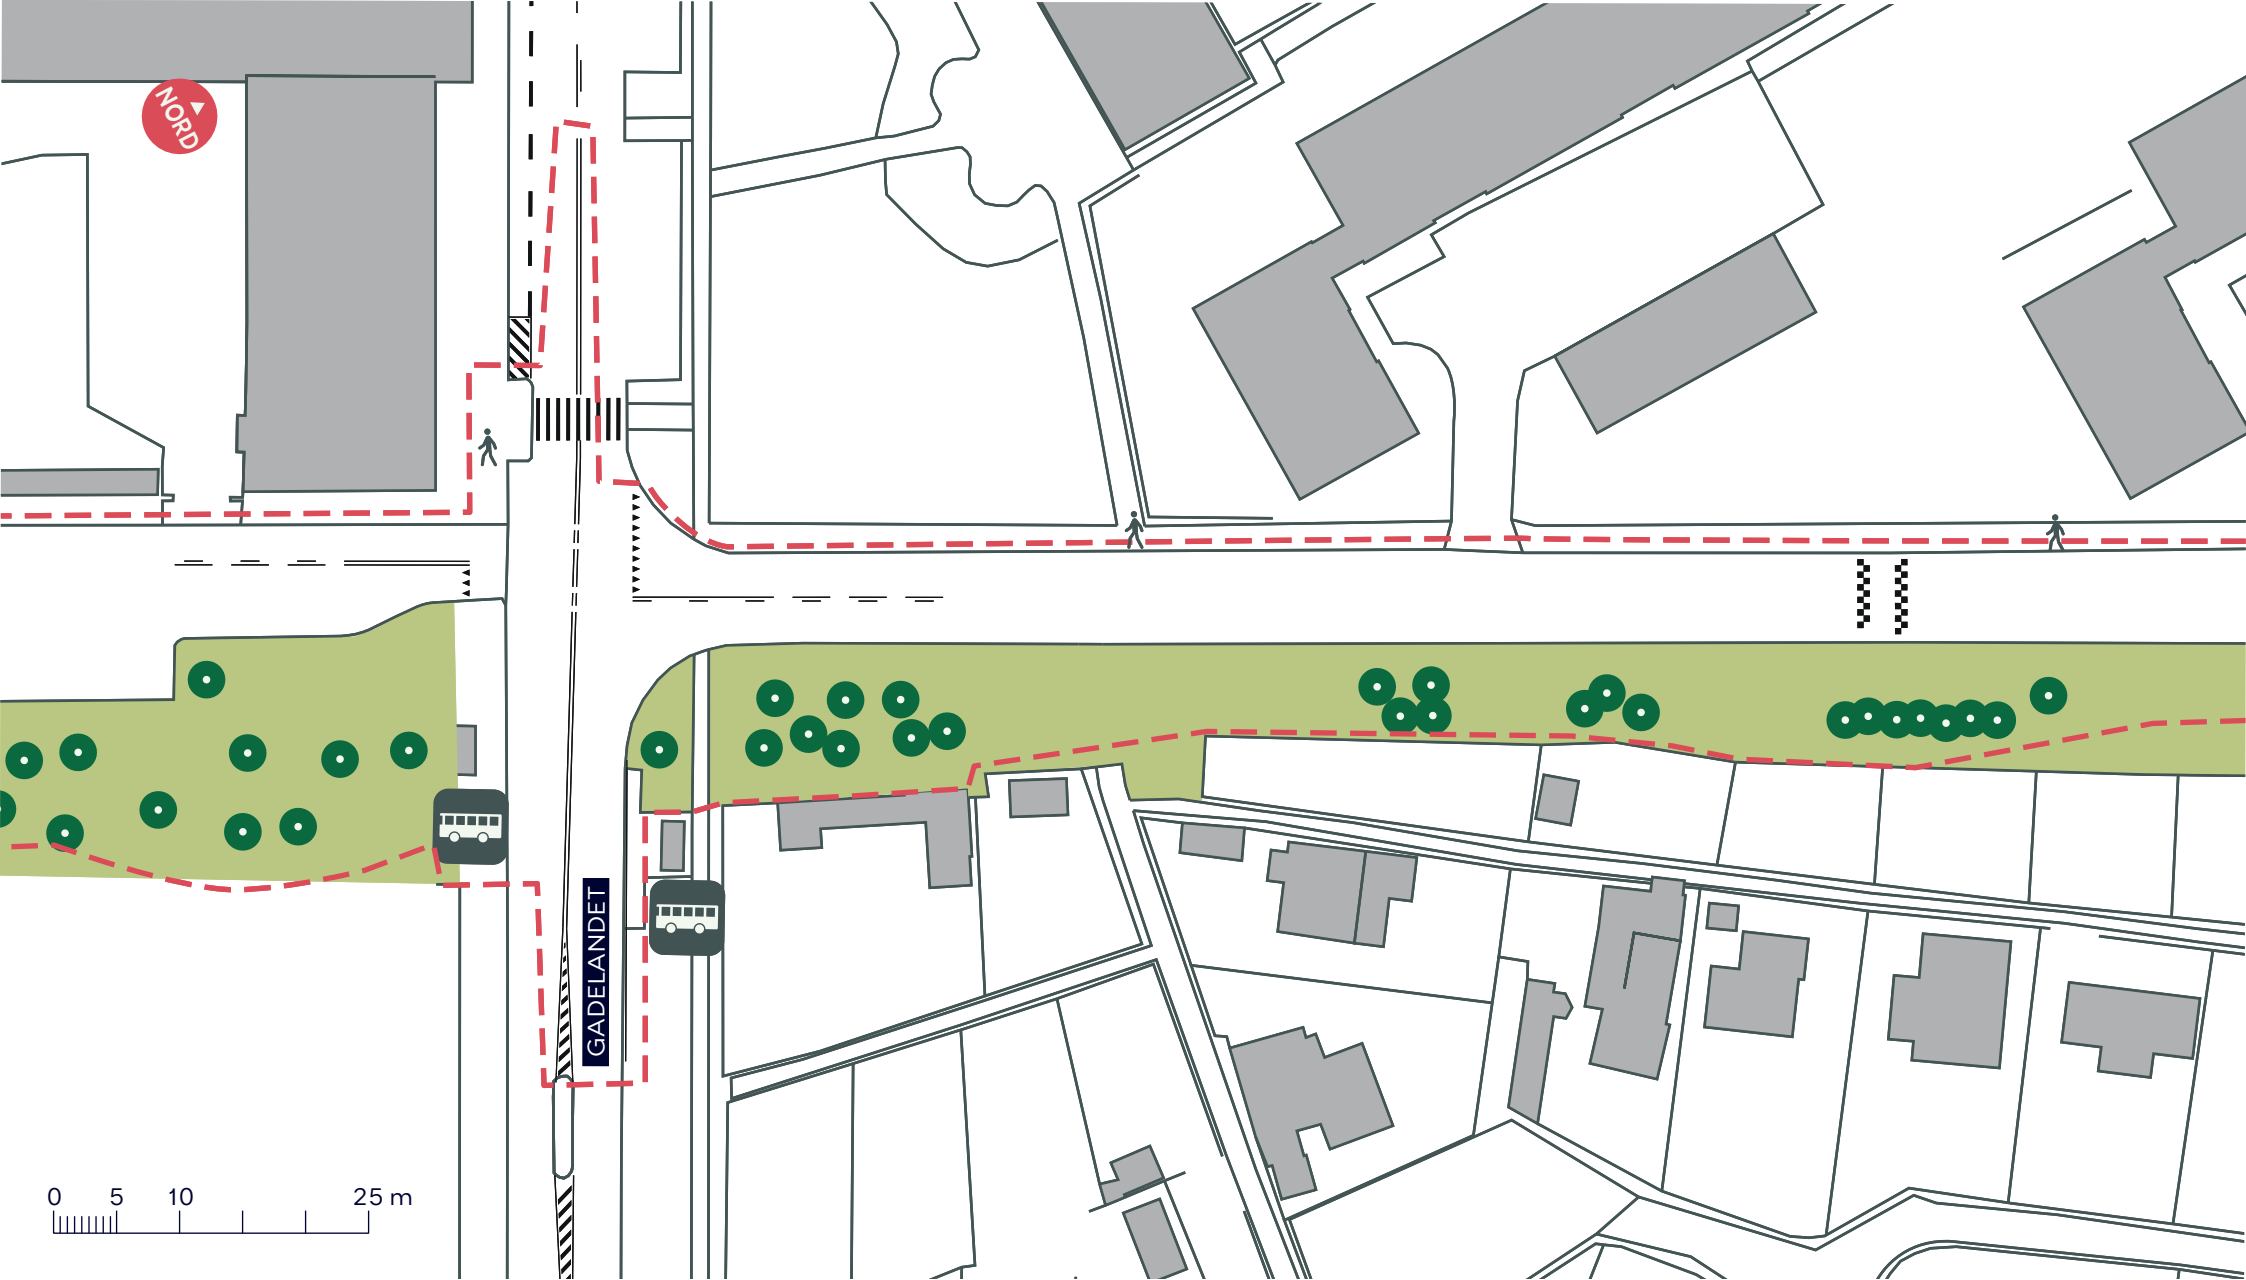

--- Anlægsområde



Busstoppested

● Træ (36 stk)

HUSUMFORBINDELSEN

Kobbelvænget

Eksisterende forhold

BILAG 3D



NORD

FREDERIKSSUNDSVEJ



--- Anlægsområde

● Træ (36 stk)

HUSUMFORBINDELSEN

Kobbelvænget

Eksisterende forhold

BILAG 3E





--- Anlægsområde


HUSUMFORBINDELSEN

Korsager Allé

Eksisterende forhold

BILAG 3F



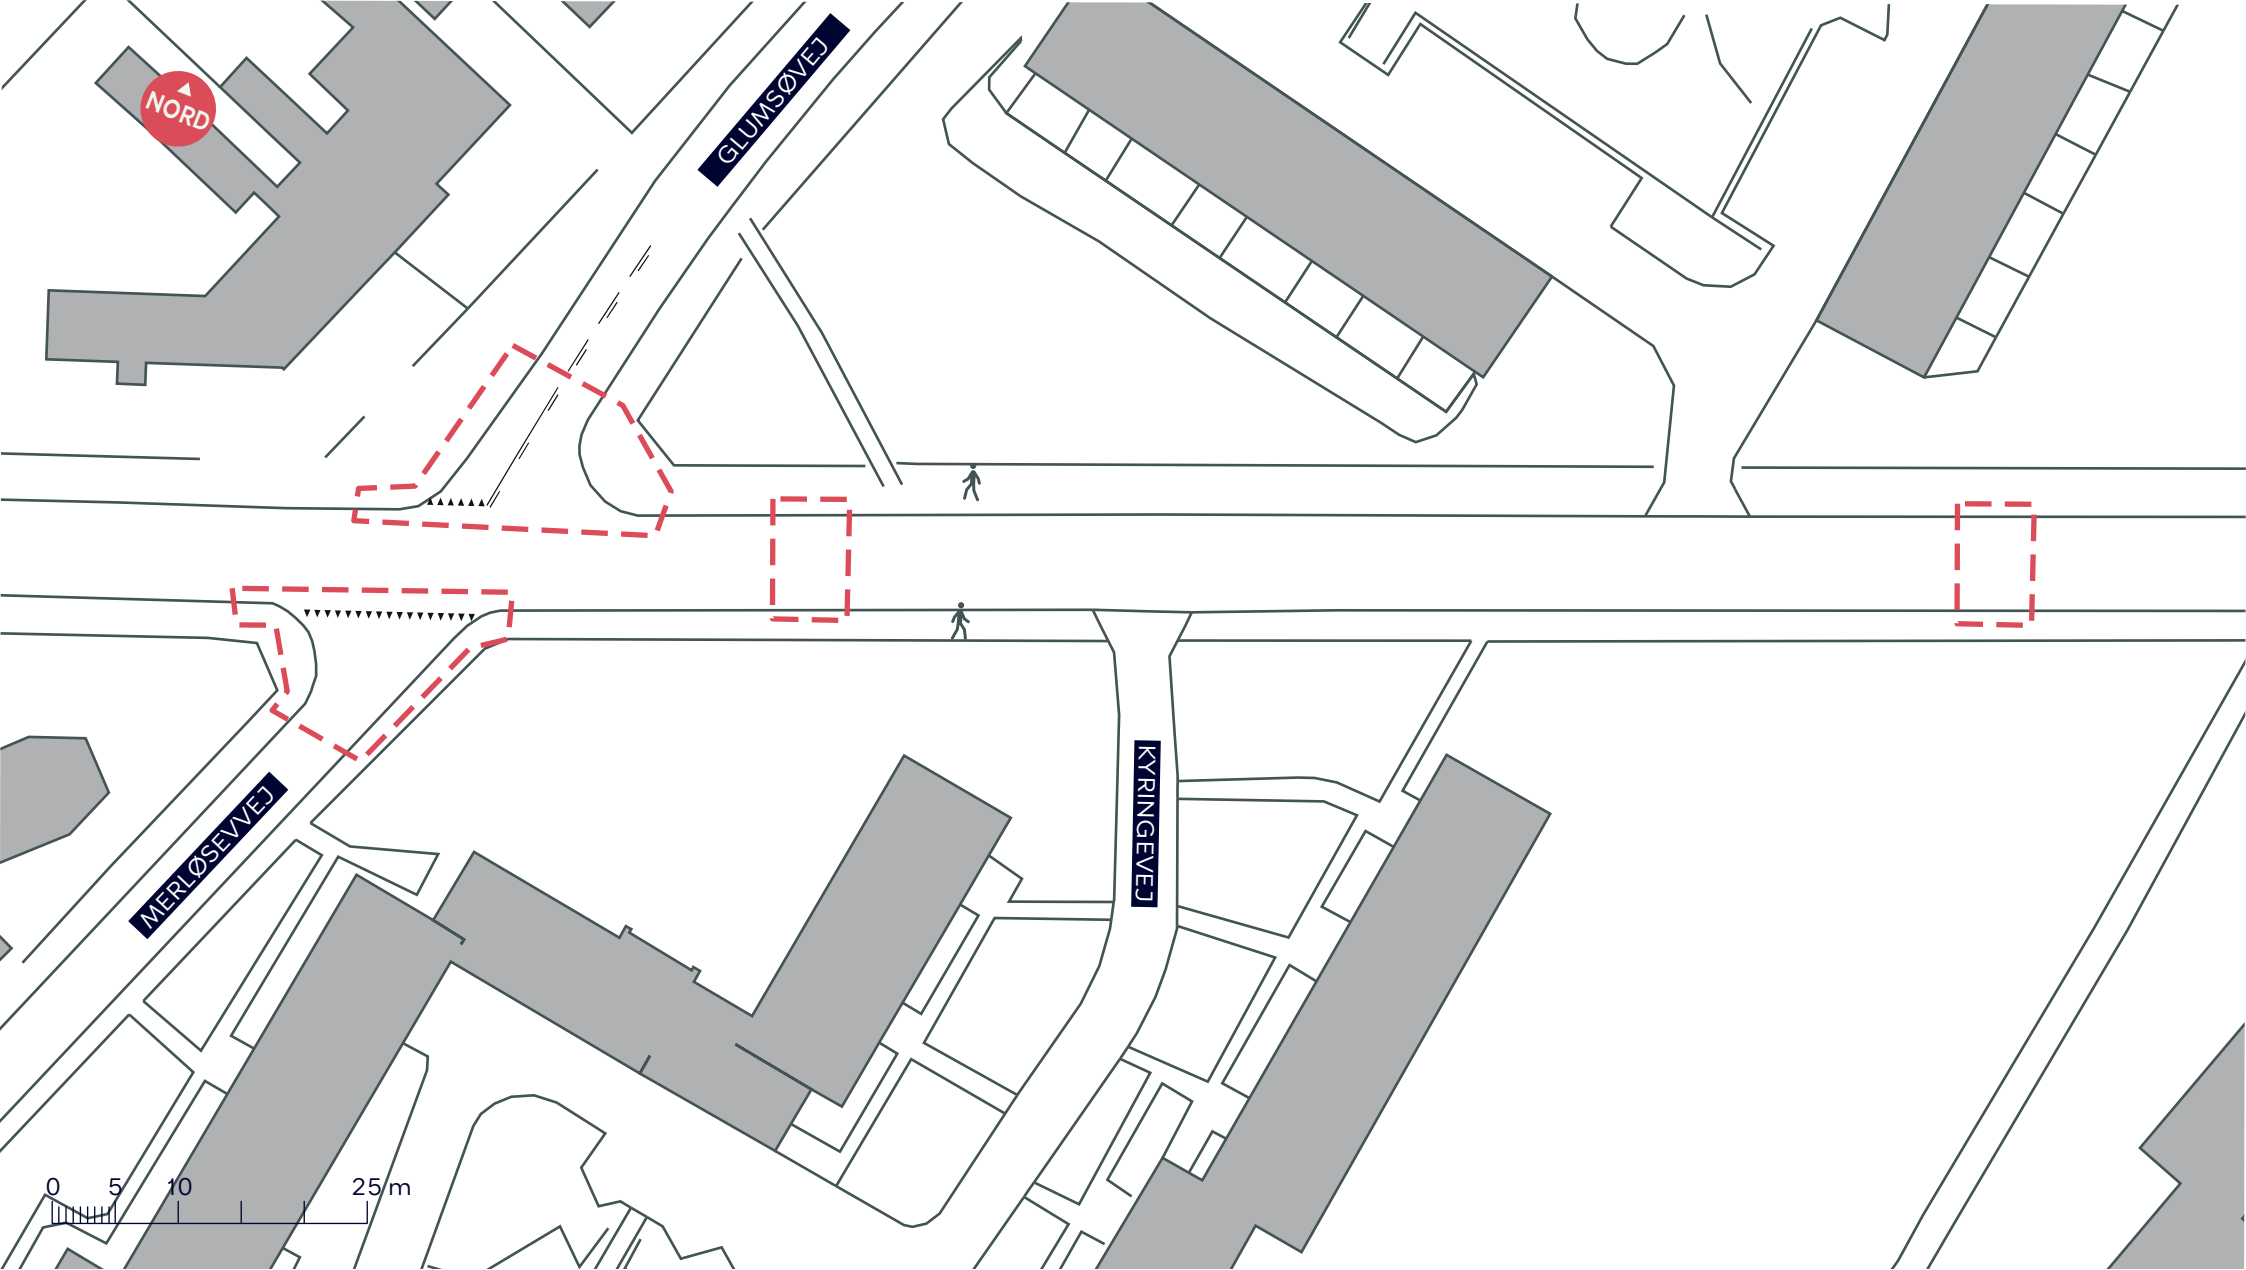

NORD

GLUMSØVEJ

KYRINGEVEJ


MERLØSEVEJ



--- Anlægsområde

HUSUMFORBINDELSEN
Korsager Allé
Eksisterende forhold
BILAG 3G



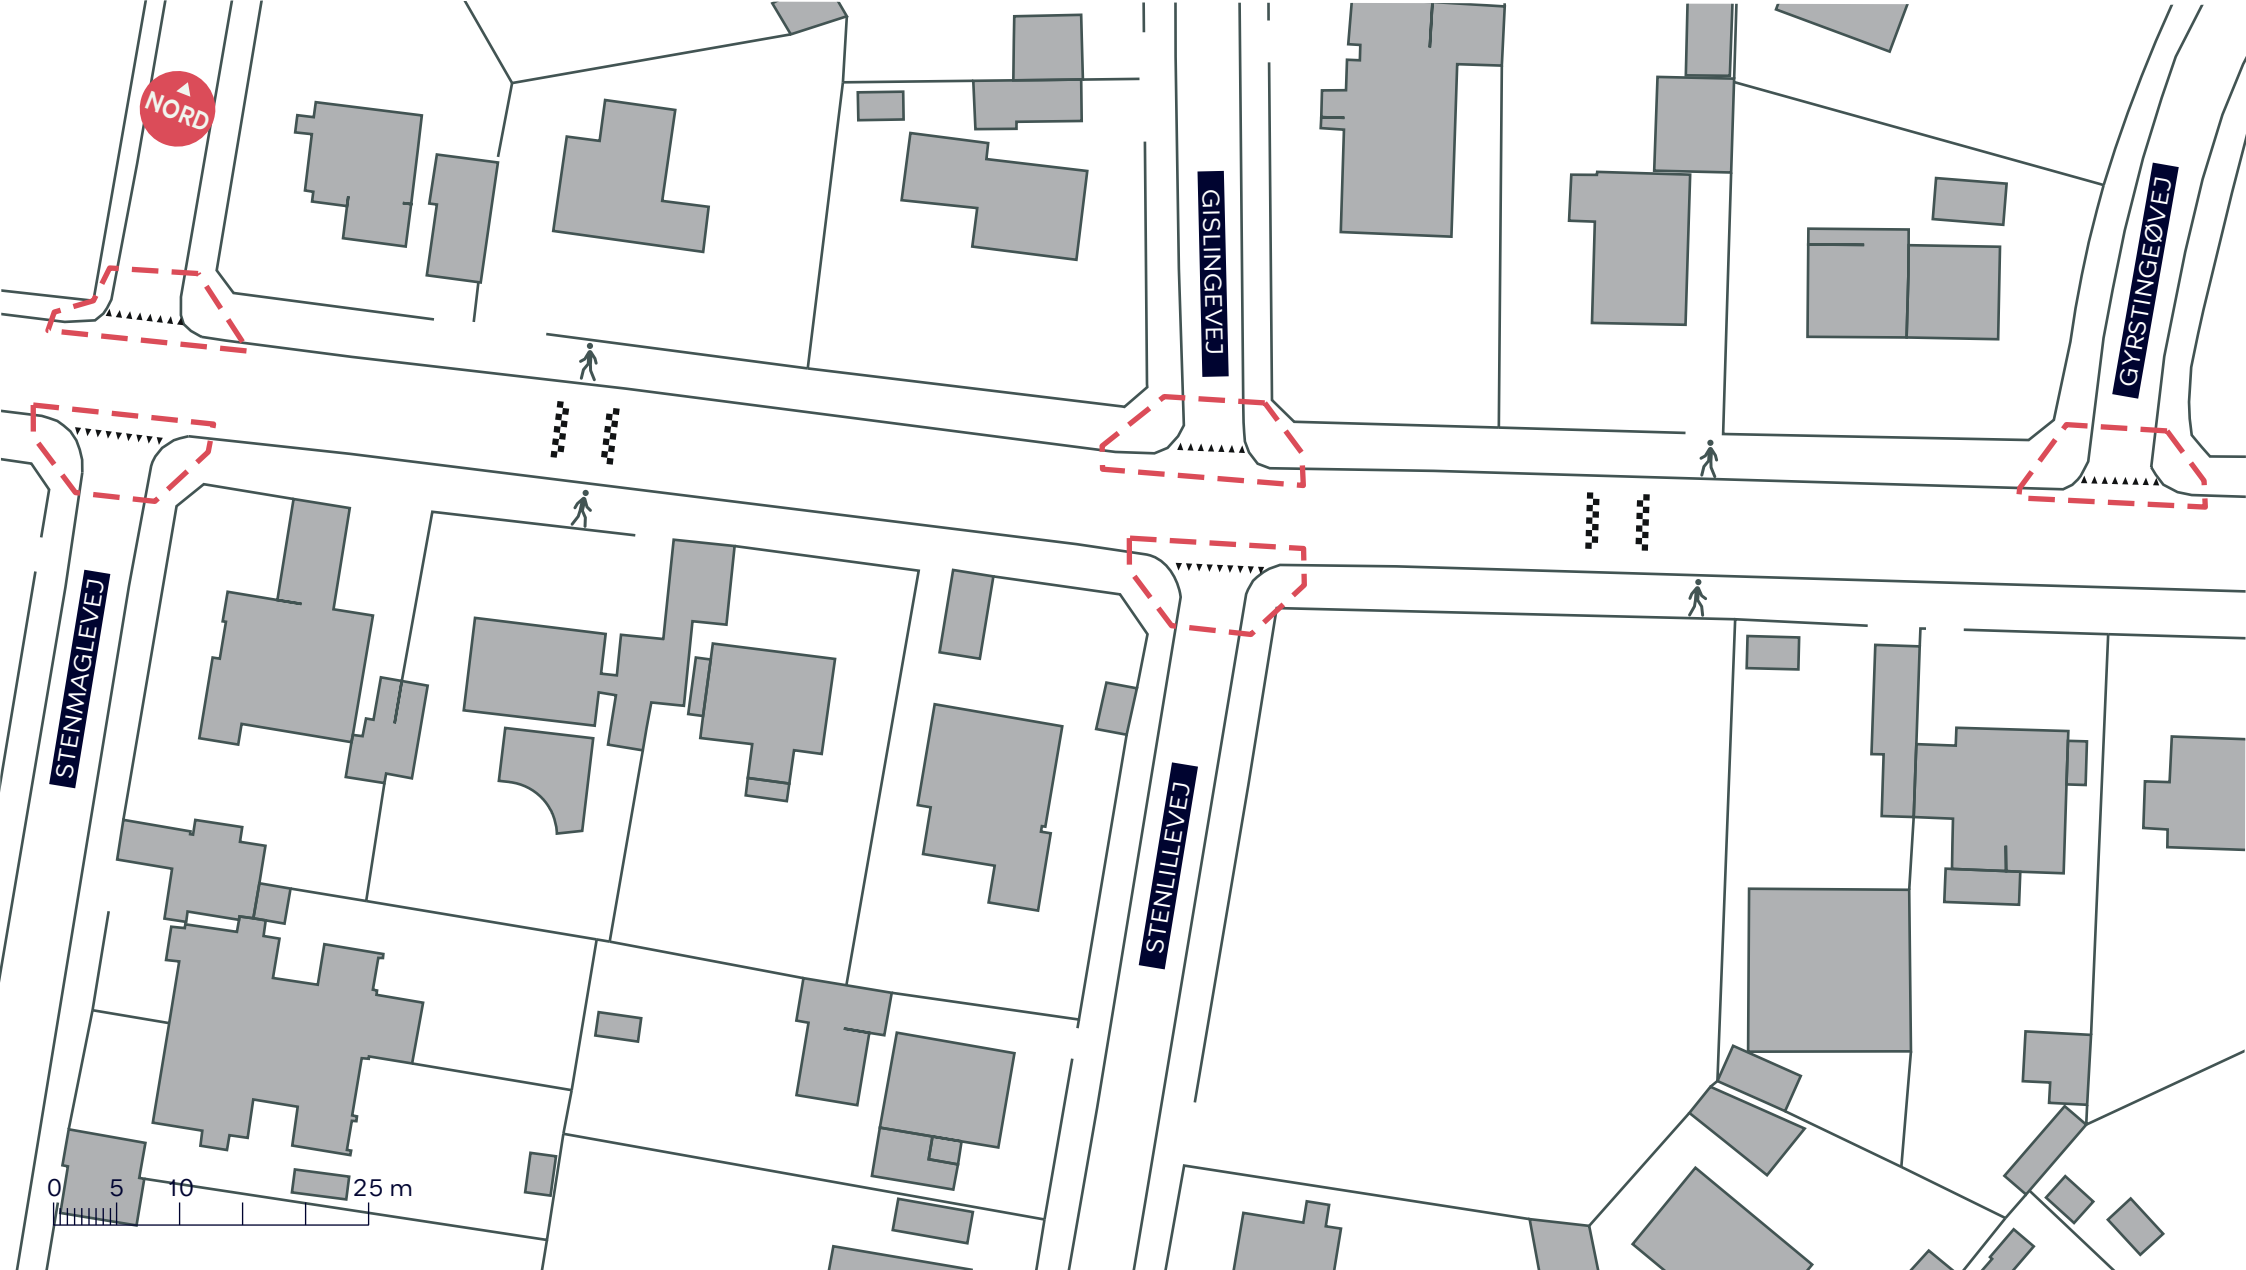

--- Anlægsområde

HUSUMFORBINDELSEN

Korsager Allé

Eksisterende forhold

BILAG 3H

