


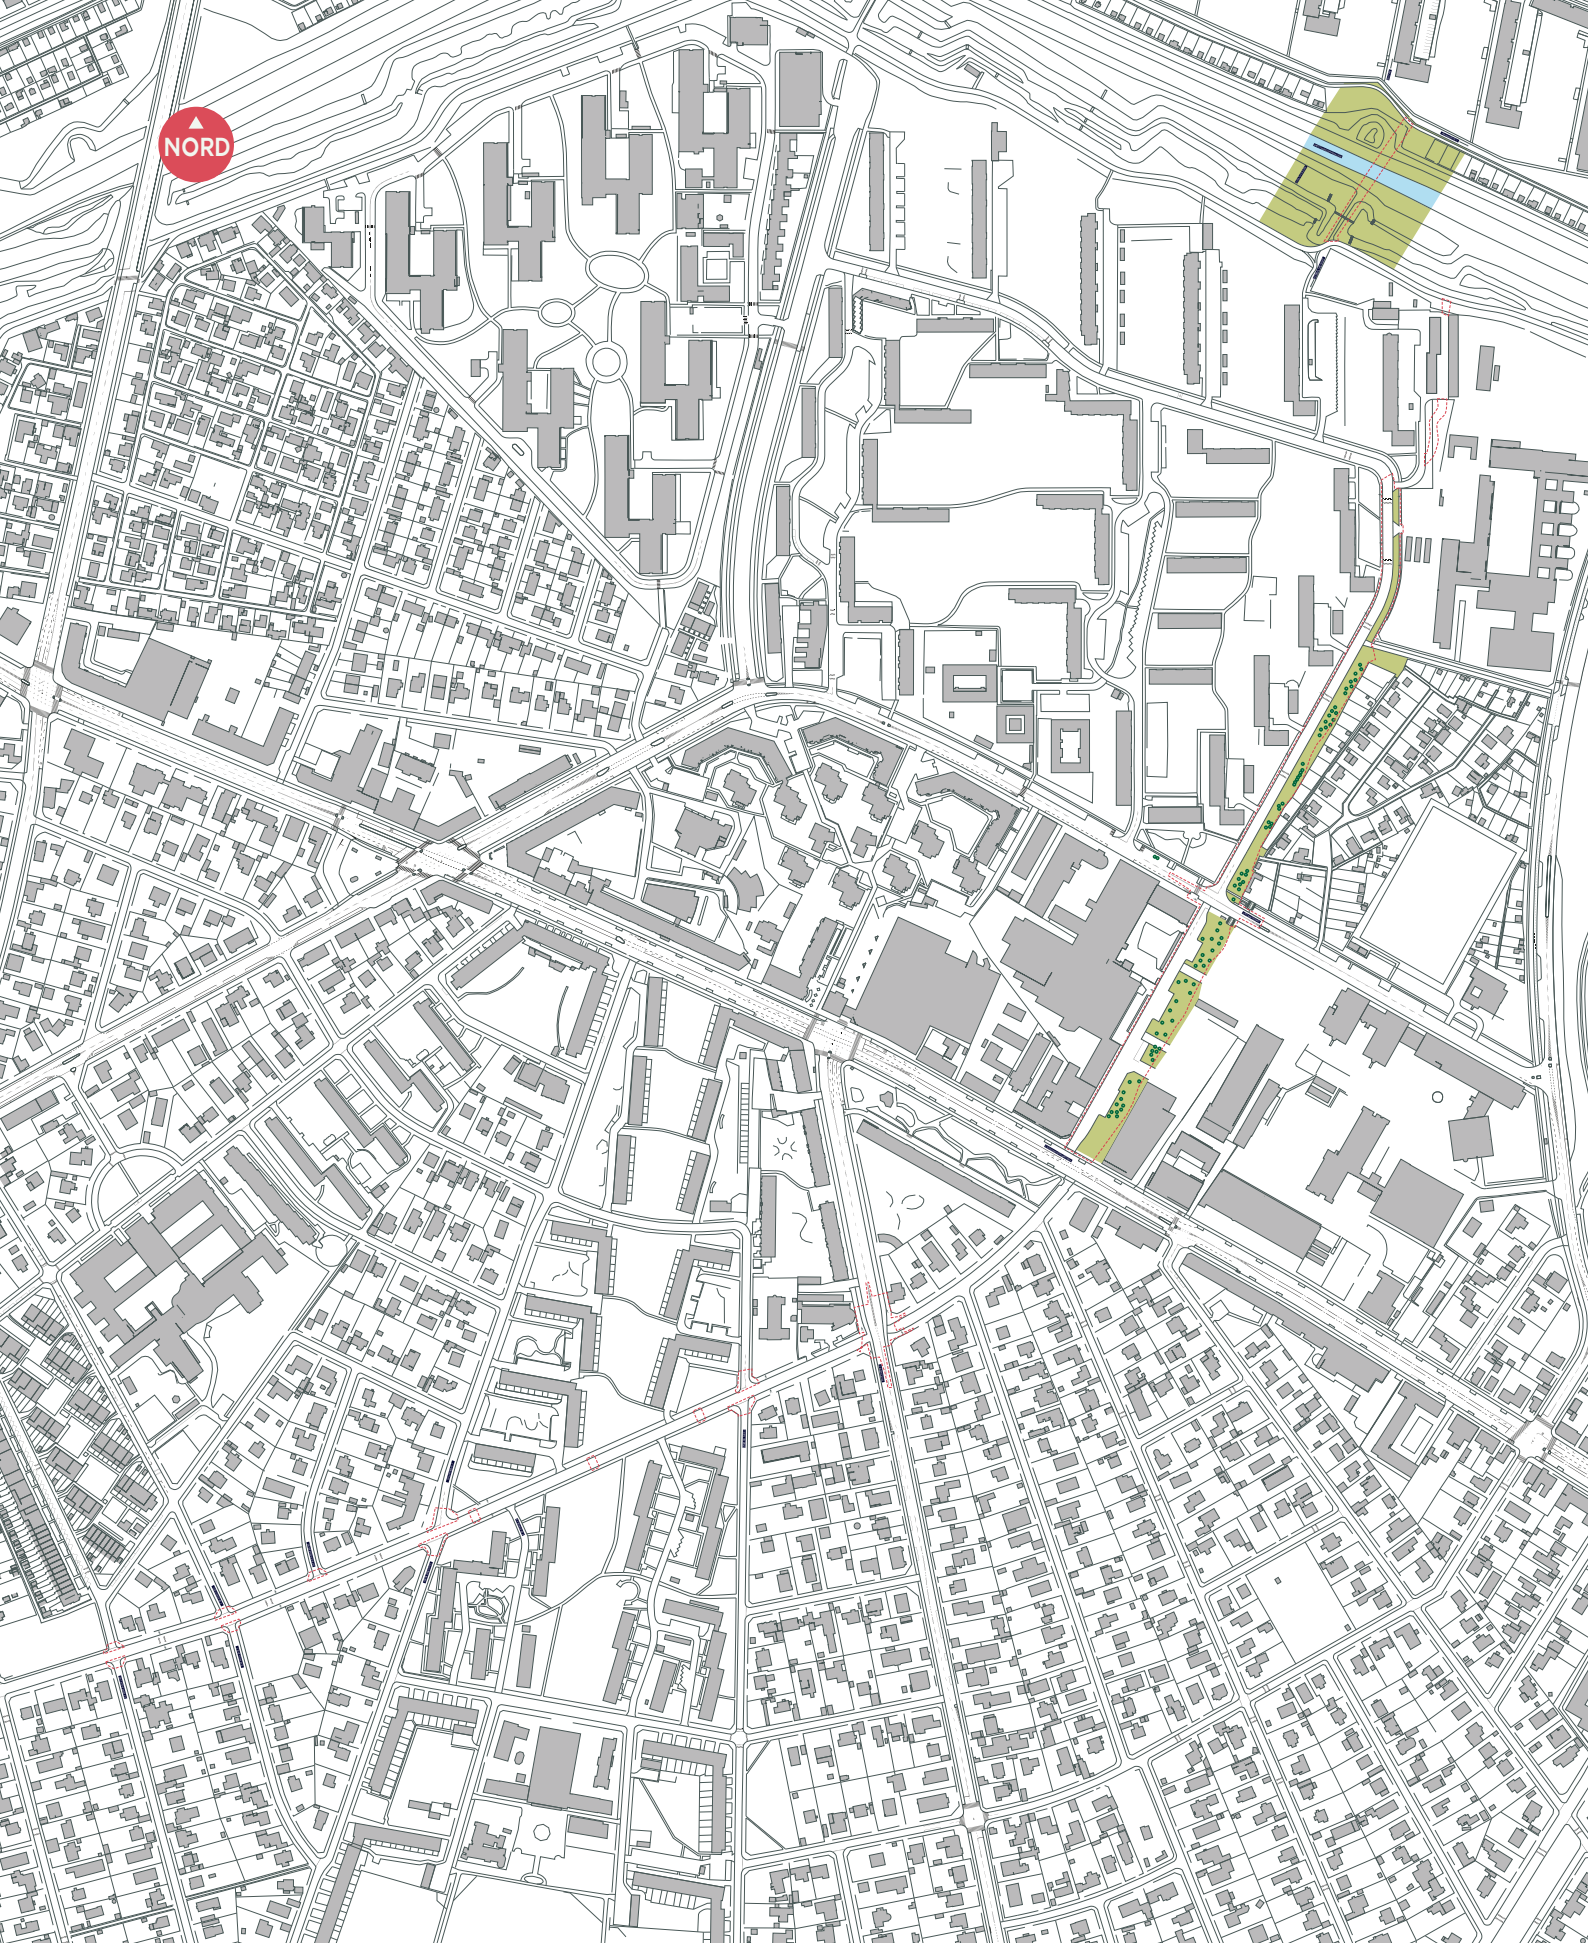

NORD

--- Anlægsområde



Træ (90 stk)


HUSUMFORBINDELSEN

Husum

Eksisterende forhold

BILAG 3 SAMLET




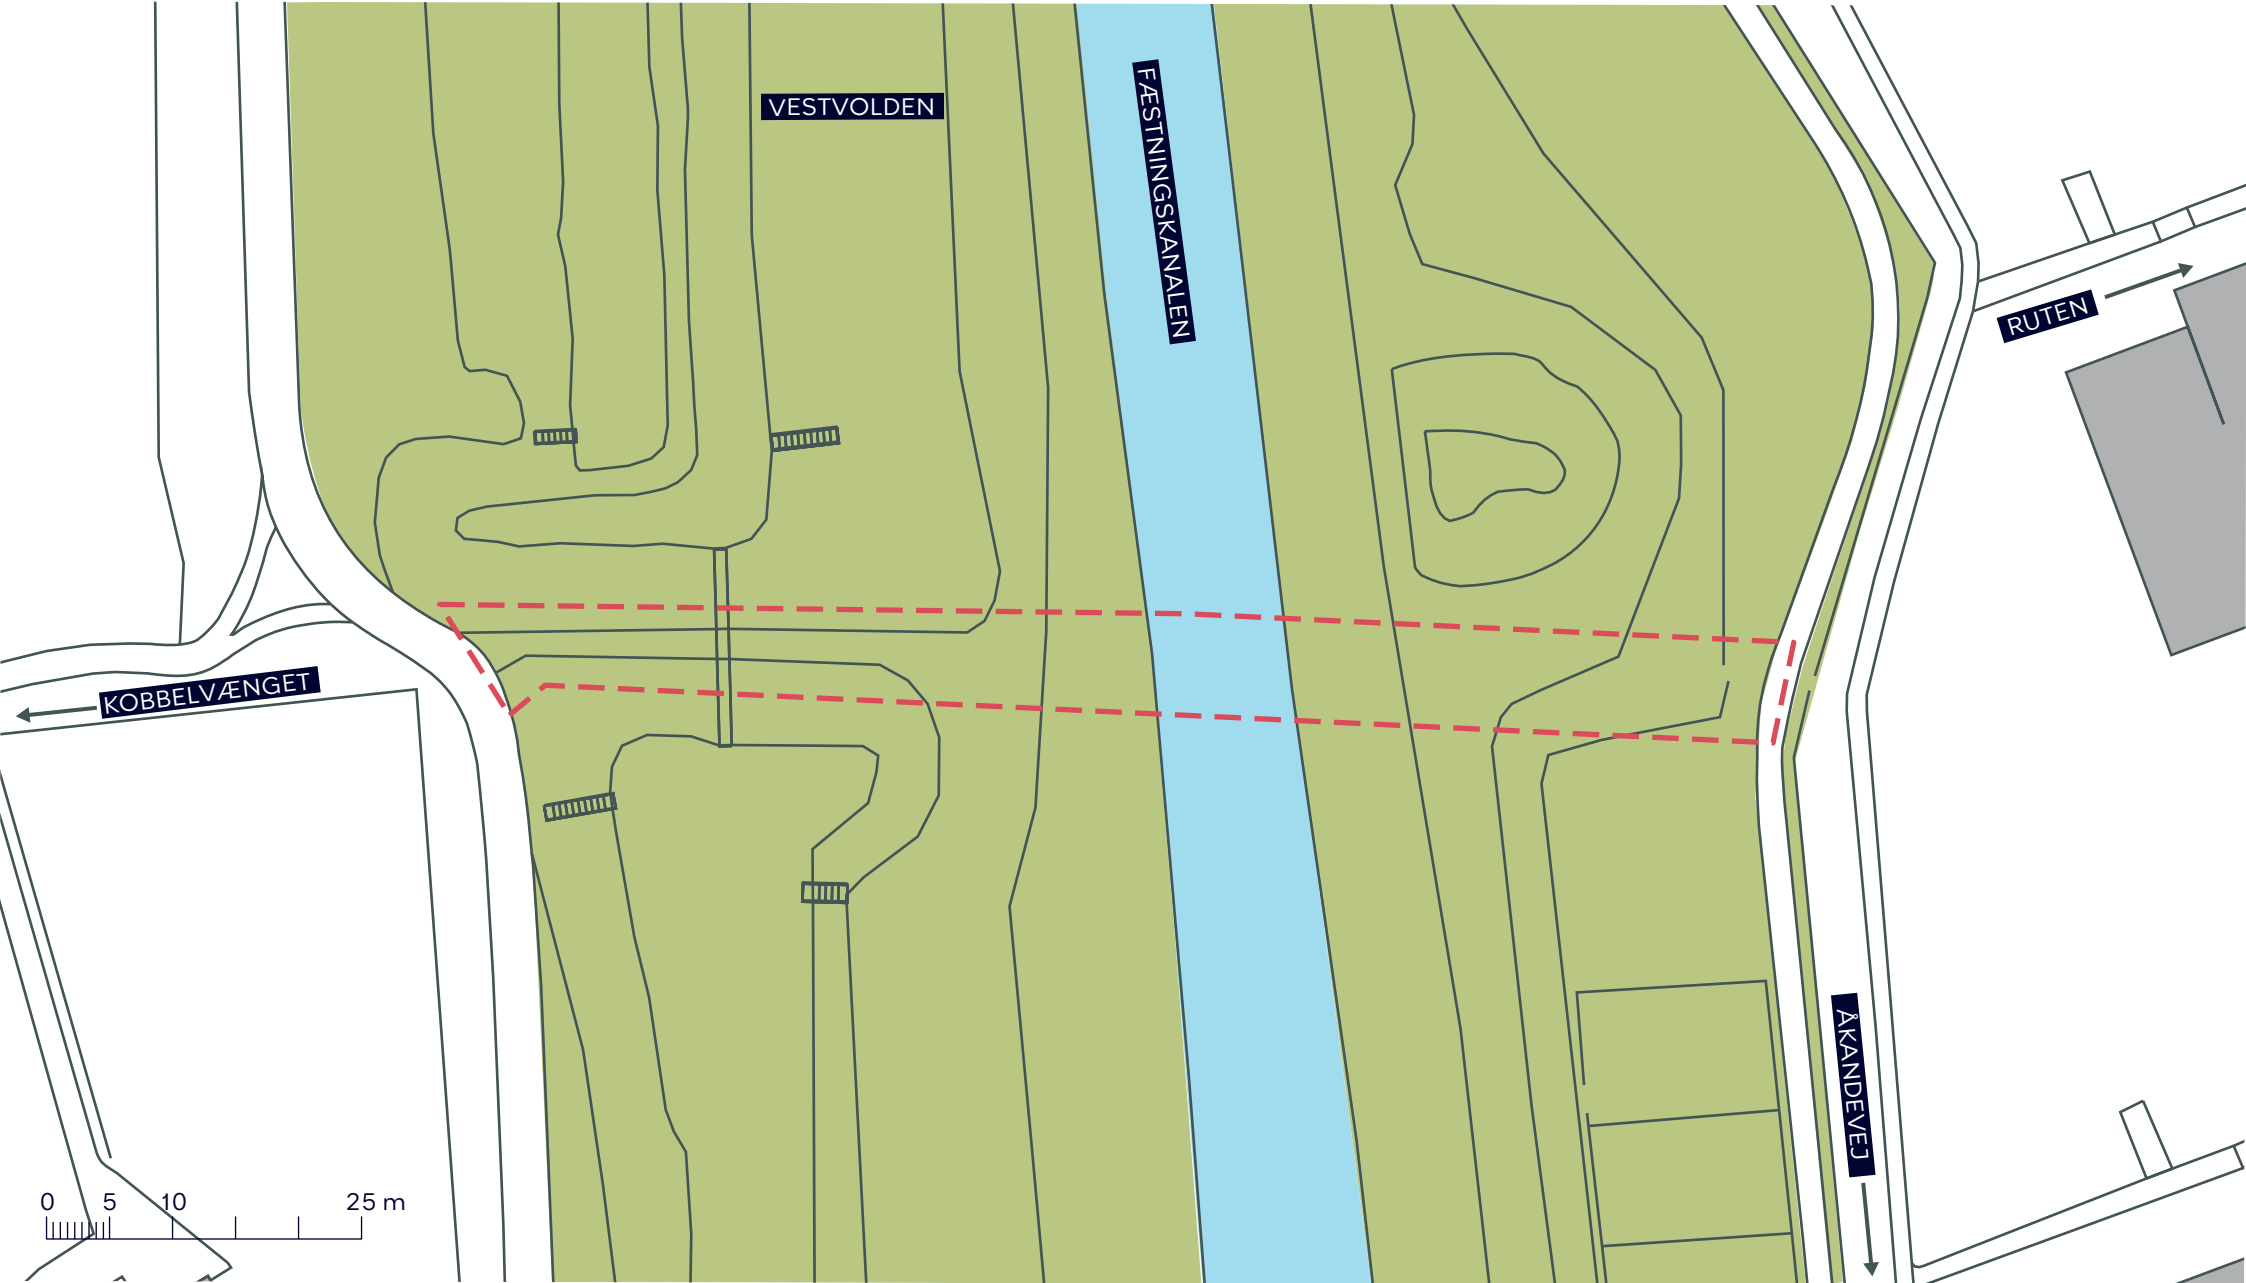

--- Anlægsområde

HUSUMFORBINDELSEN
Bro over Fæstningskanalen ved Kobbelvænget
Eksisterende forhold
BILAG 3A



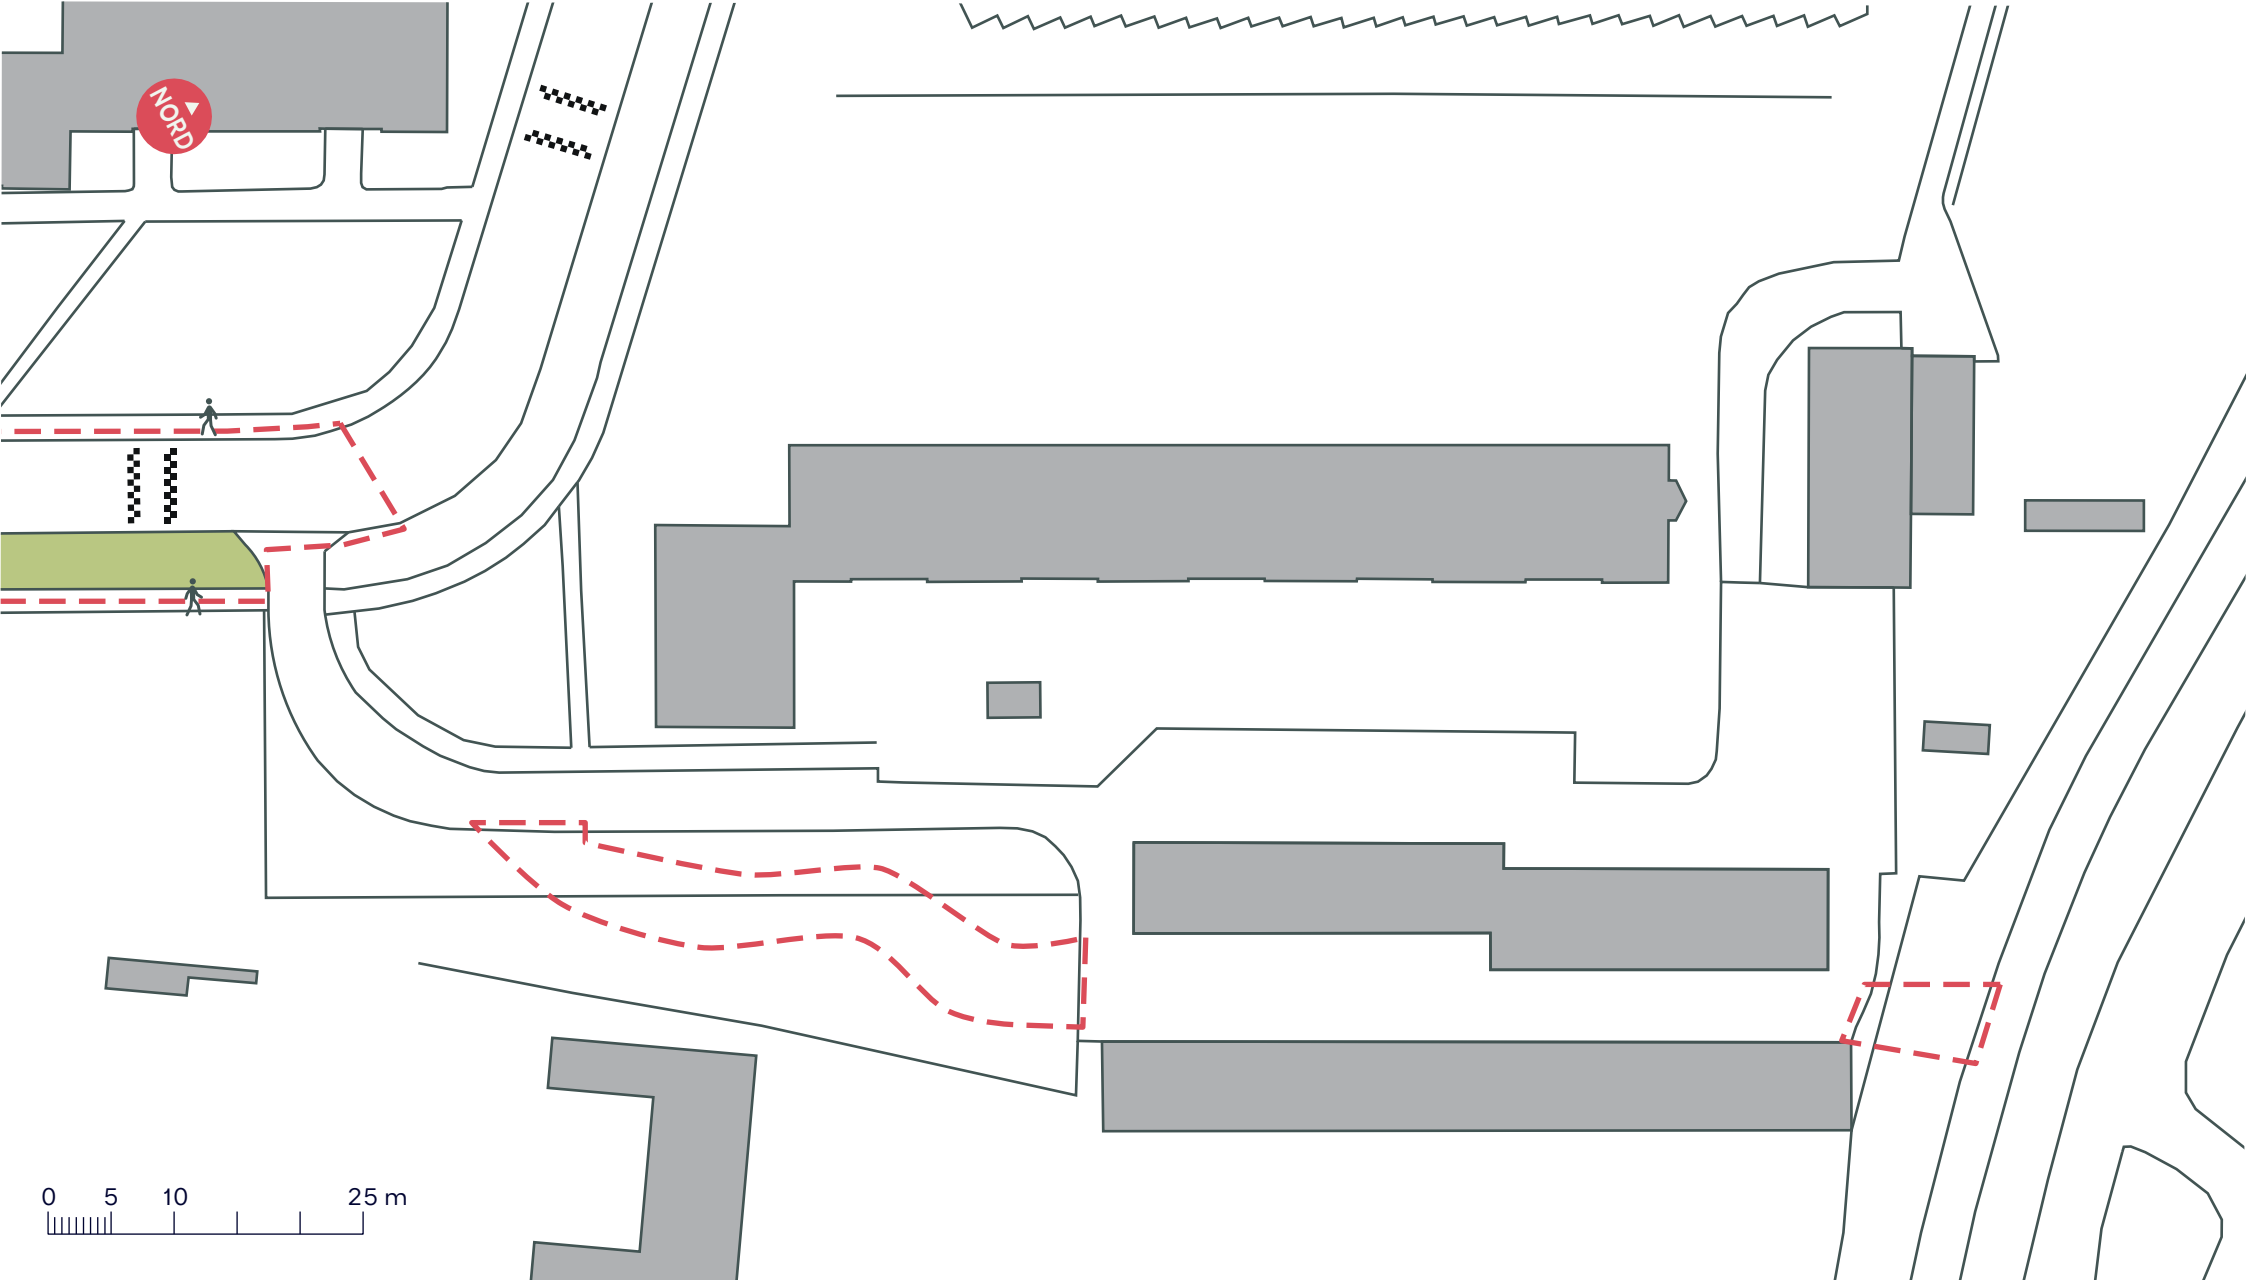


0 5 10 25 m

--- Anlægsområde

HUSUMFORBINDELSEN
Kobbelvænget
Eksisterende forhold
BILAG 3B



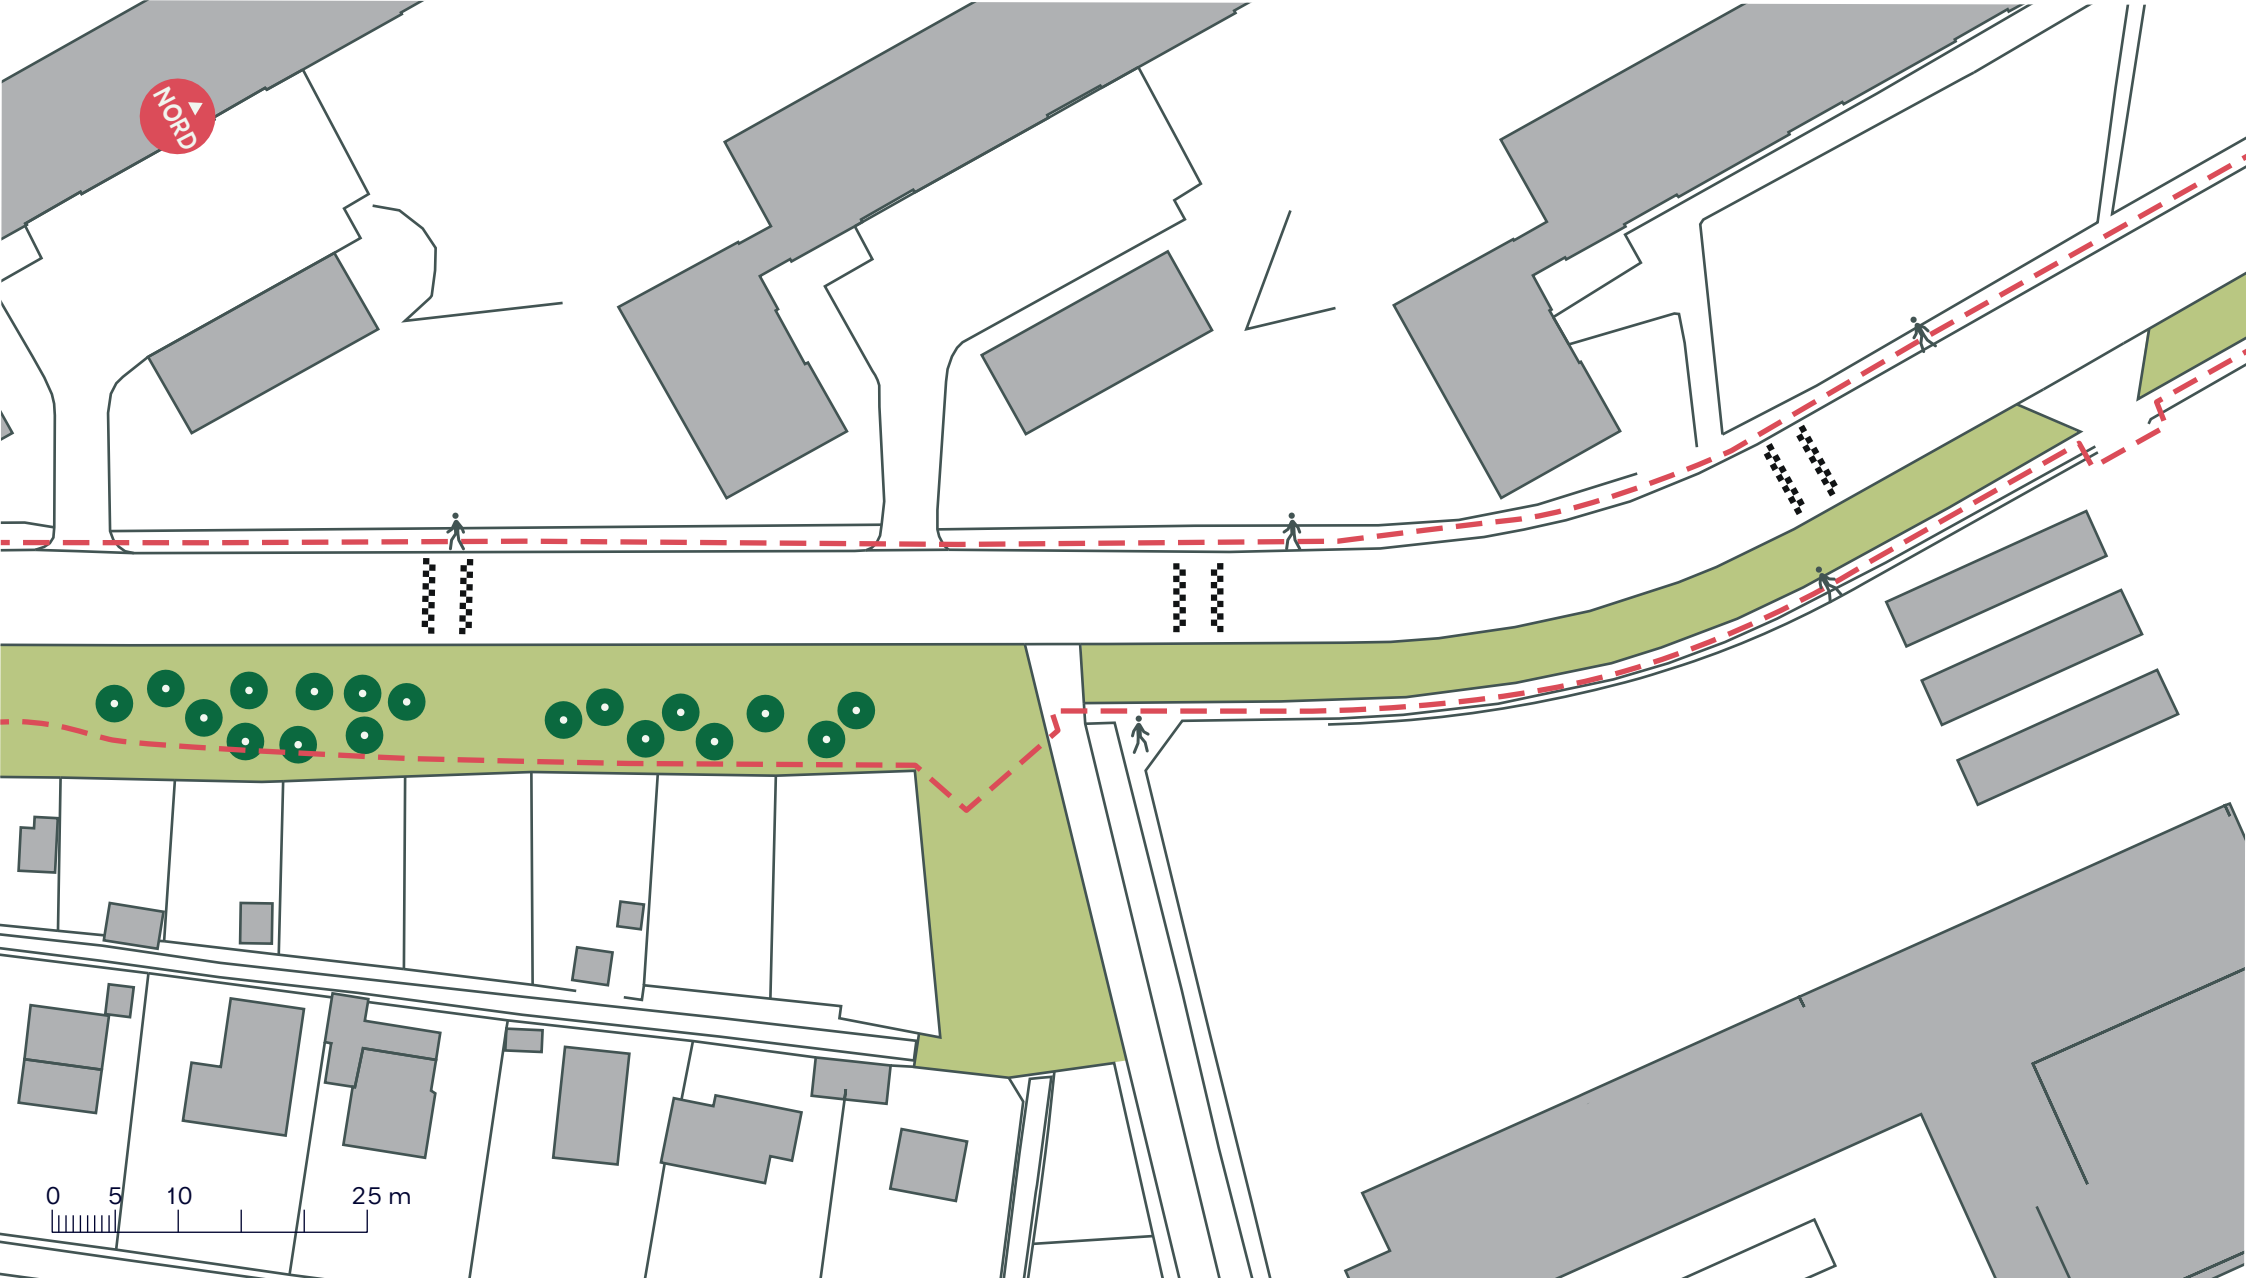

--- Anlægsområde


● Træ (18 stk)

HUSUMFORBINDELSEN
Kobbelvænget

Eksisterende forhold

BILAG 3C



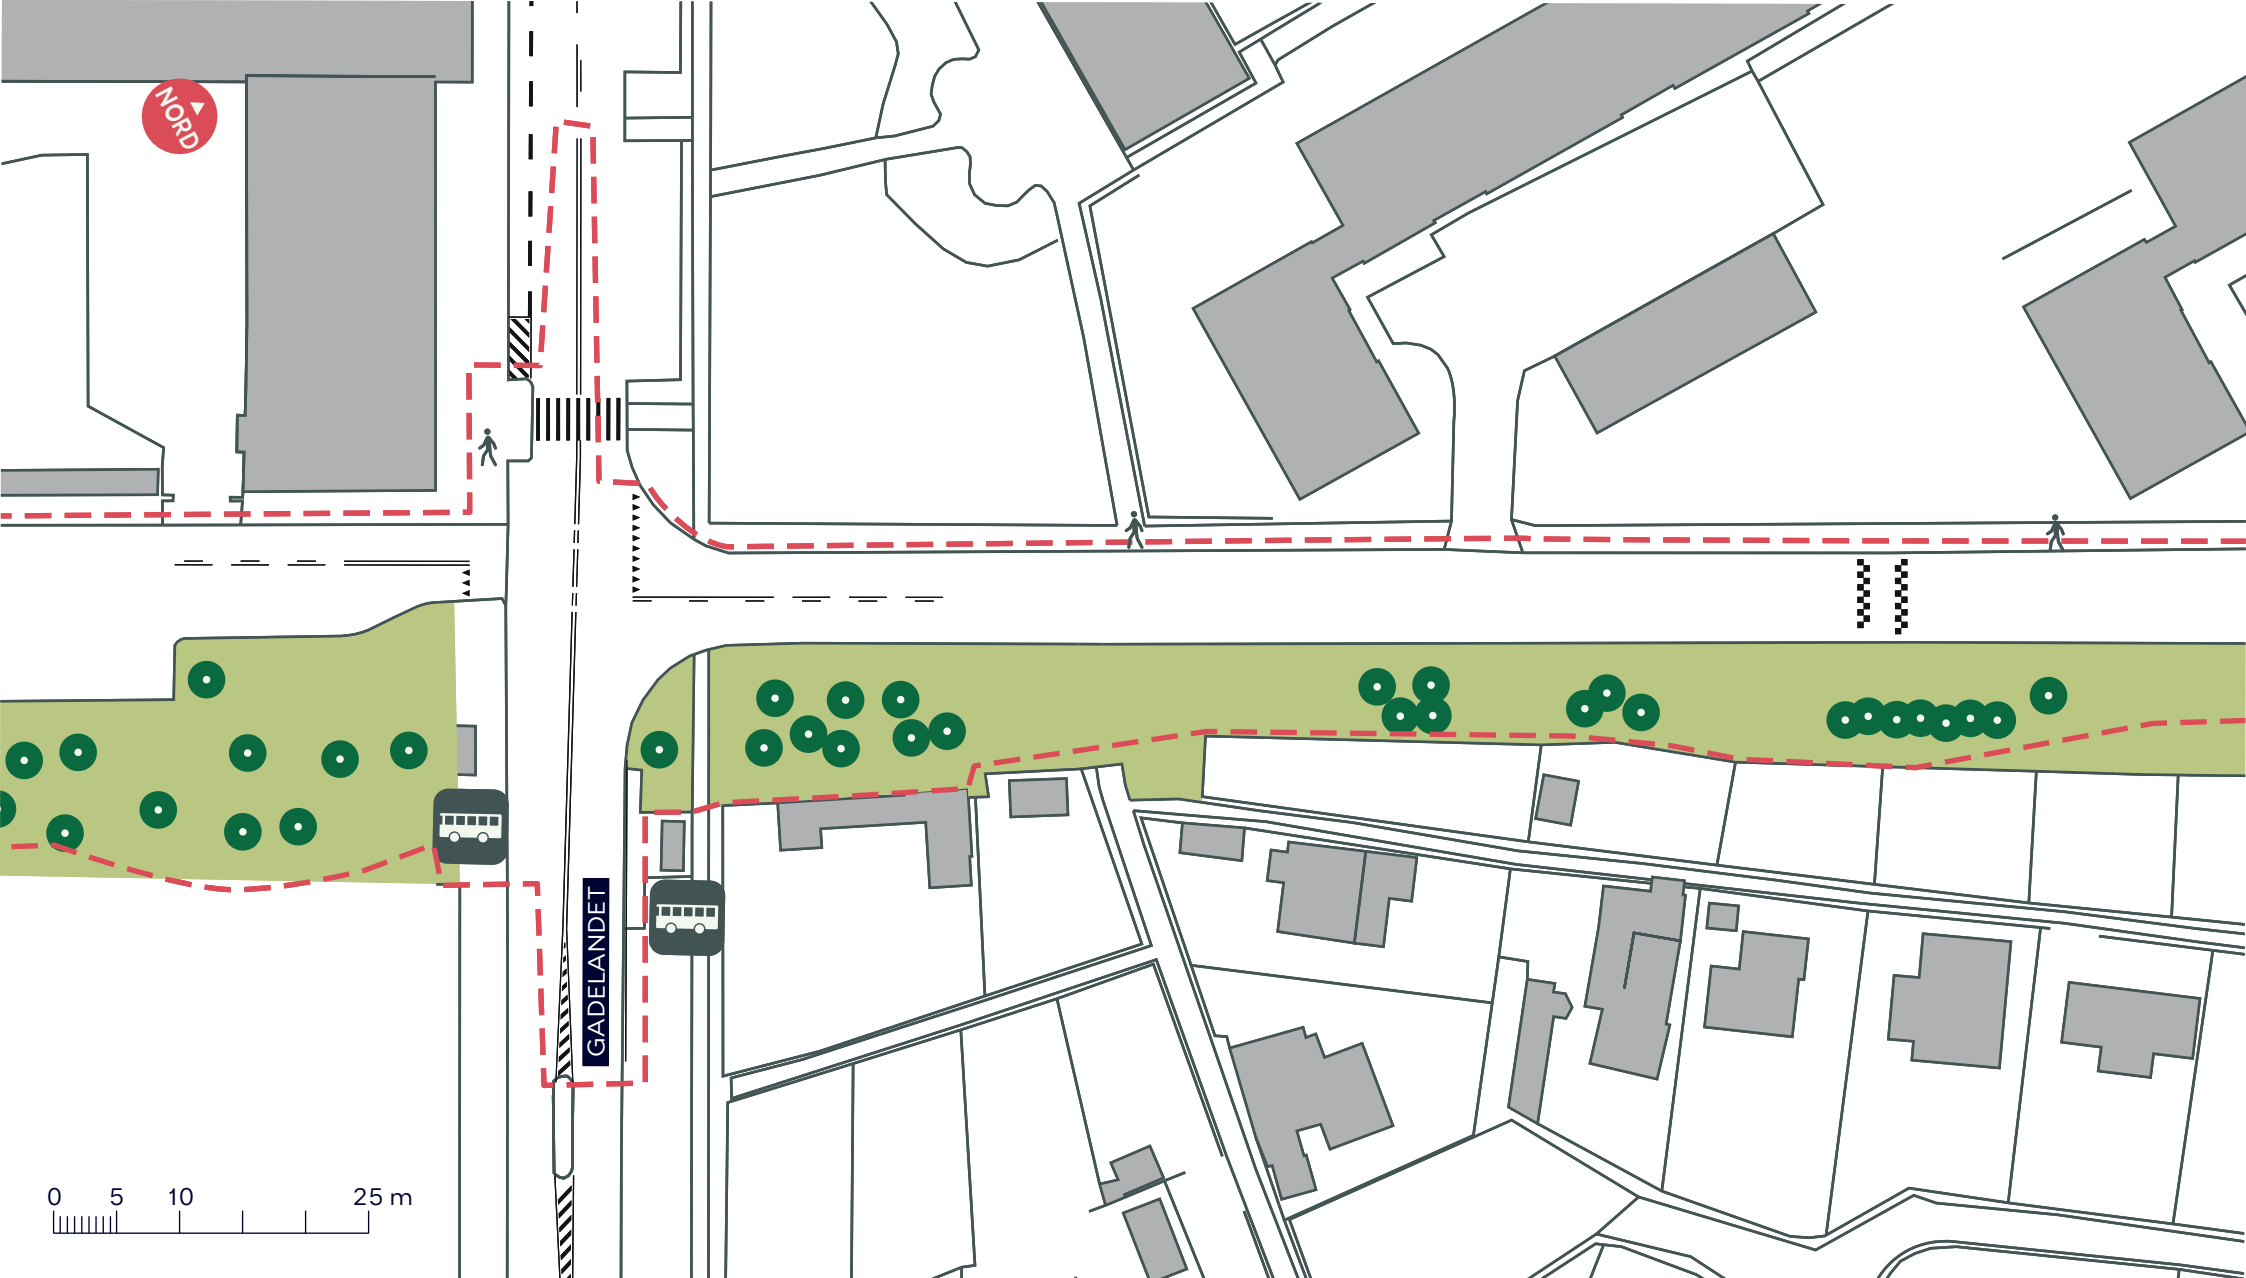

0 5 10 25 m

--- Anlægsområde

● Træ (36 stk)



Busstoppested

HUSUMFORBINDELSEN
Kobbelvænget

Eksisterende forhold


BILAG 3D





HUSUMFORBINDELSEN
Kobbelvænget
Eksisterende forhold
BILAG 3E




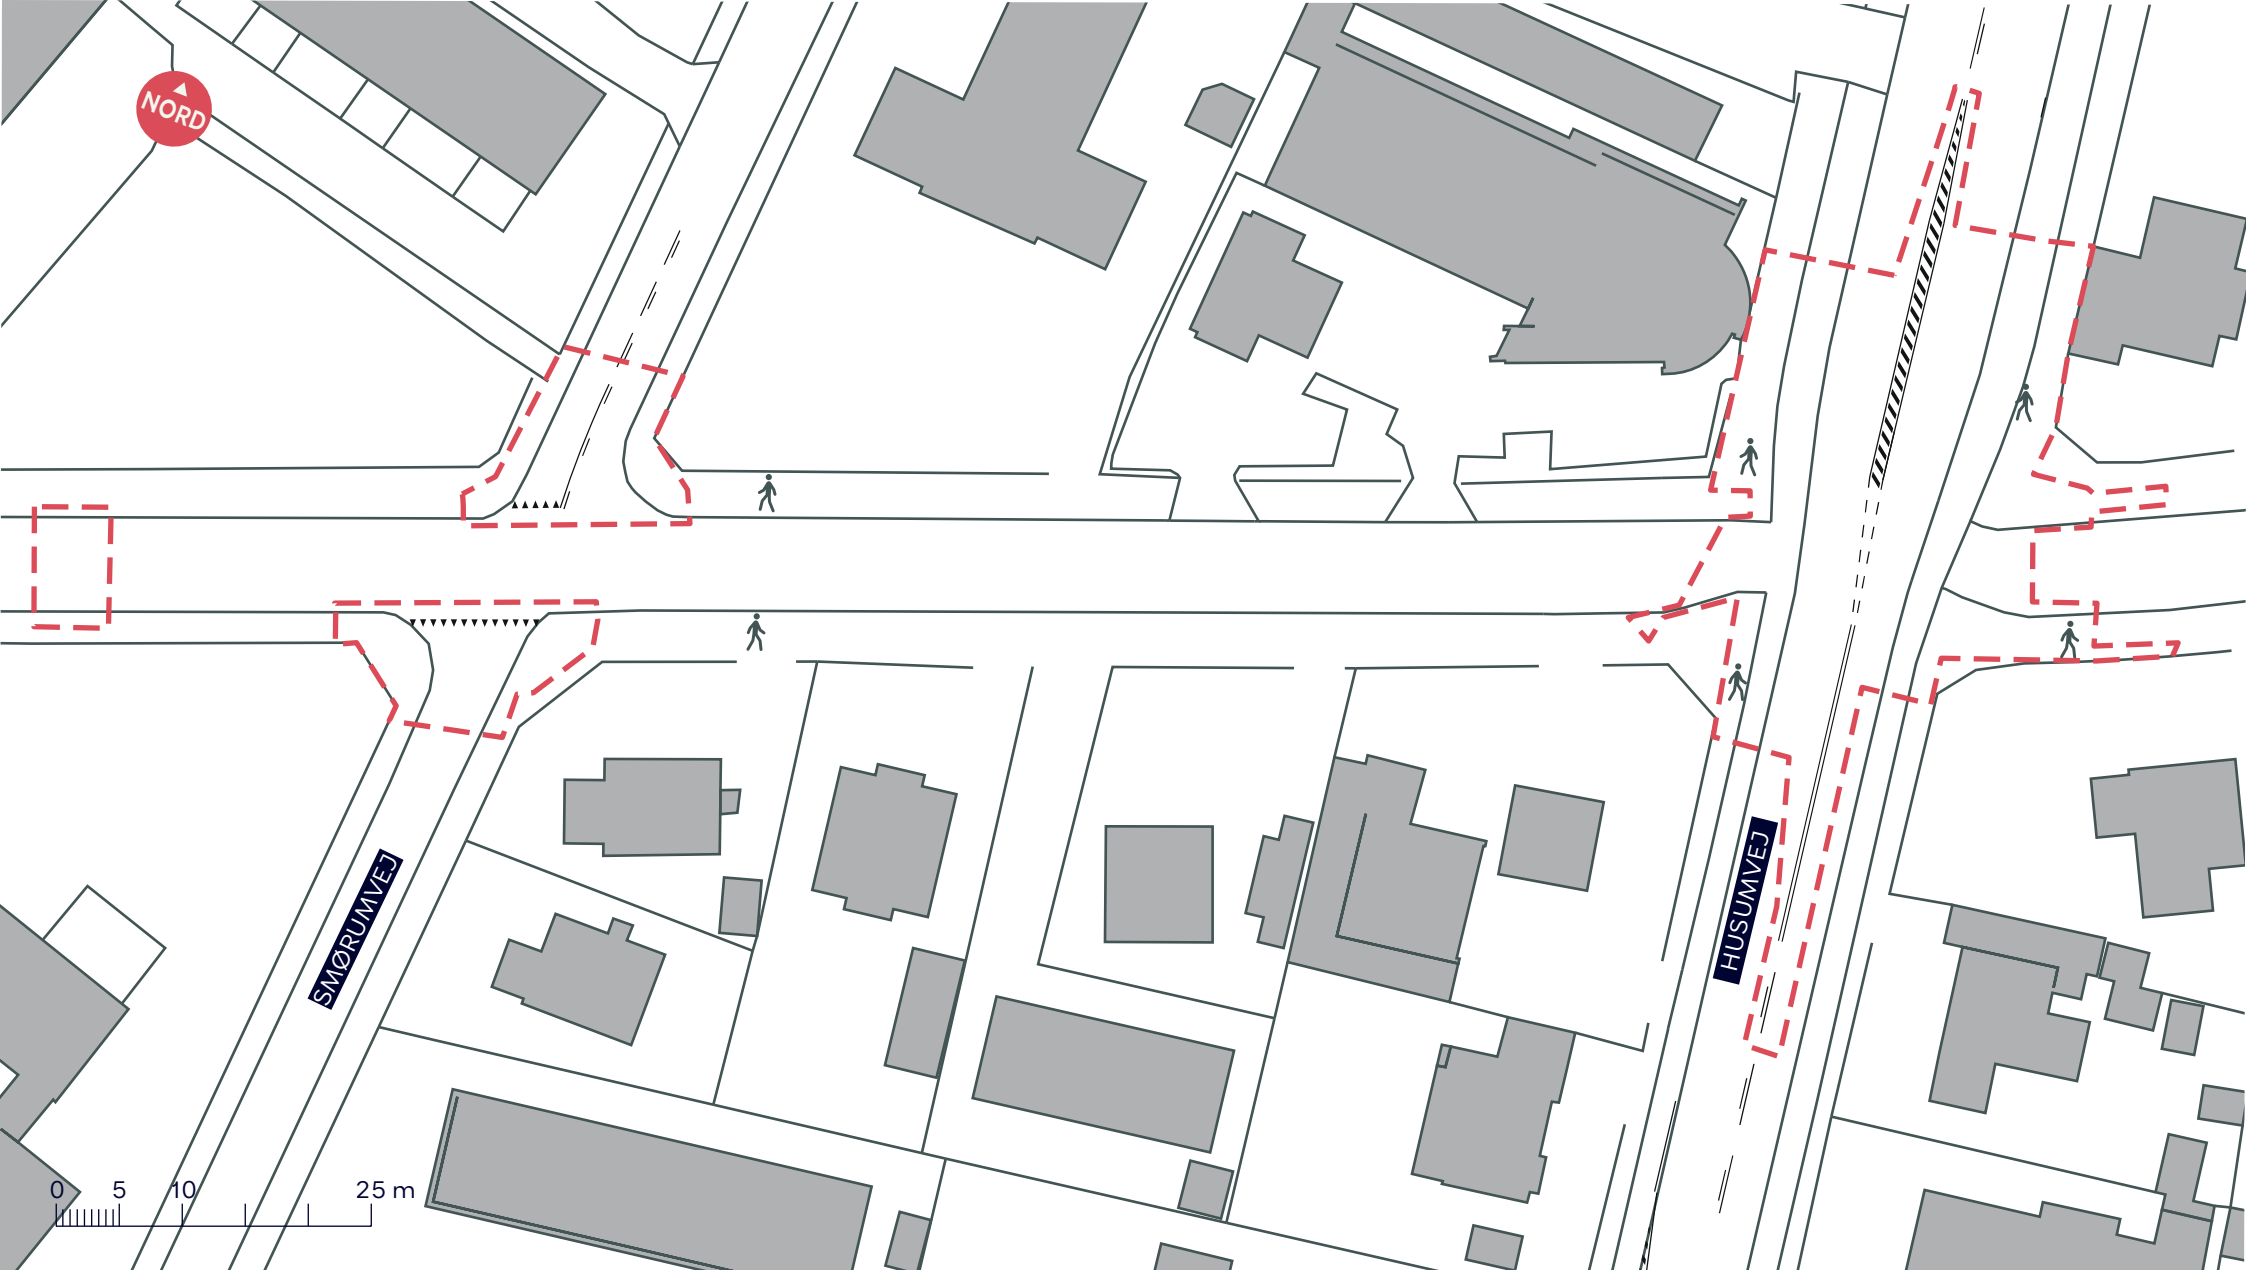

--- Anlægsområde

HUSUMFORBINDELSEN
Korsager Allé
Eksisterende forhold
BILAG 3F



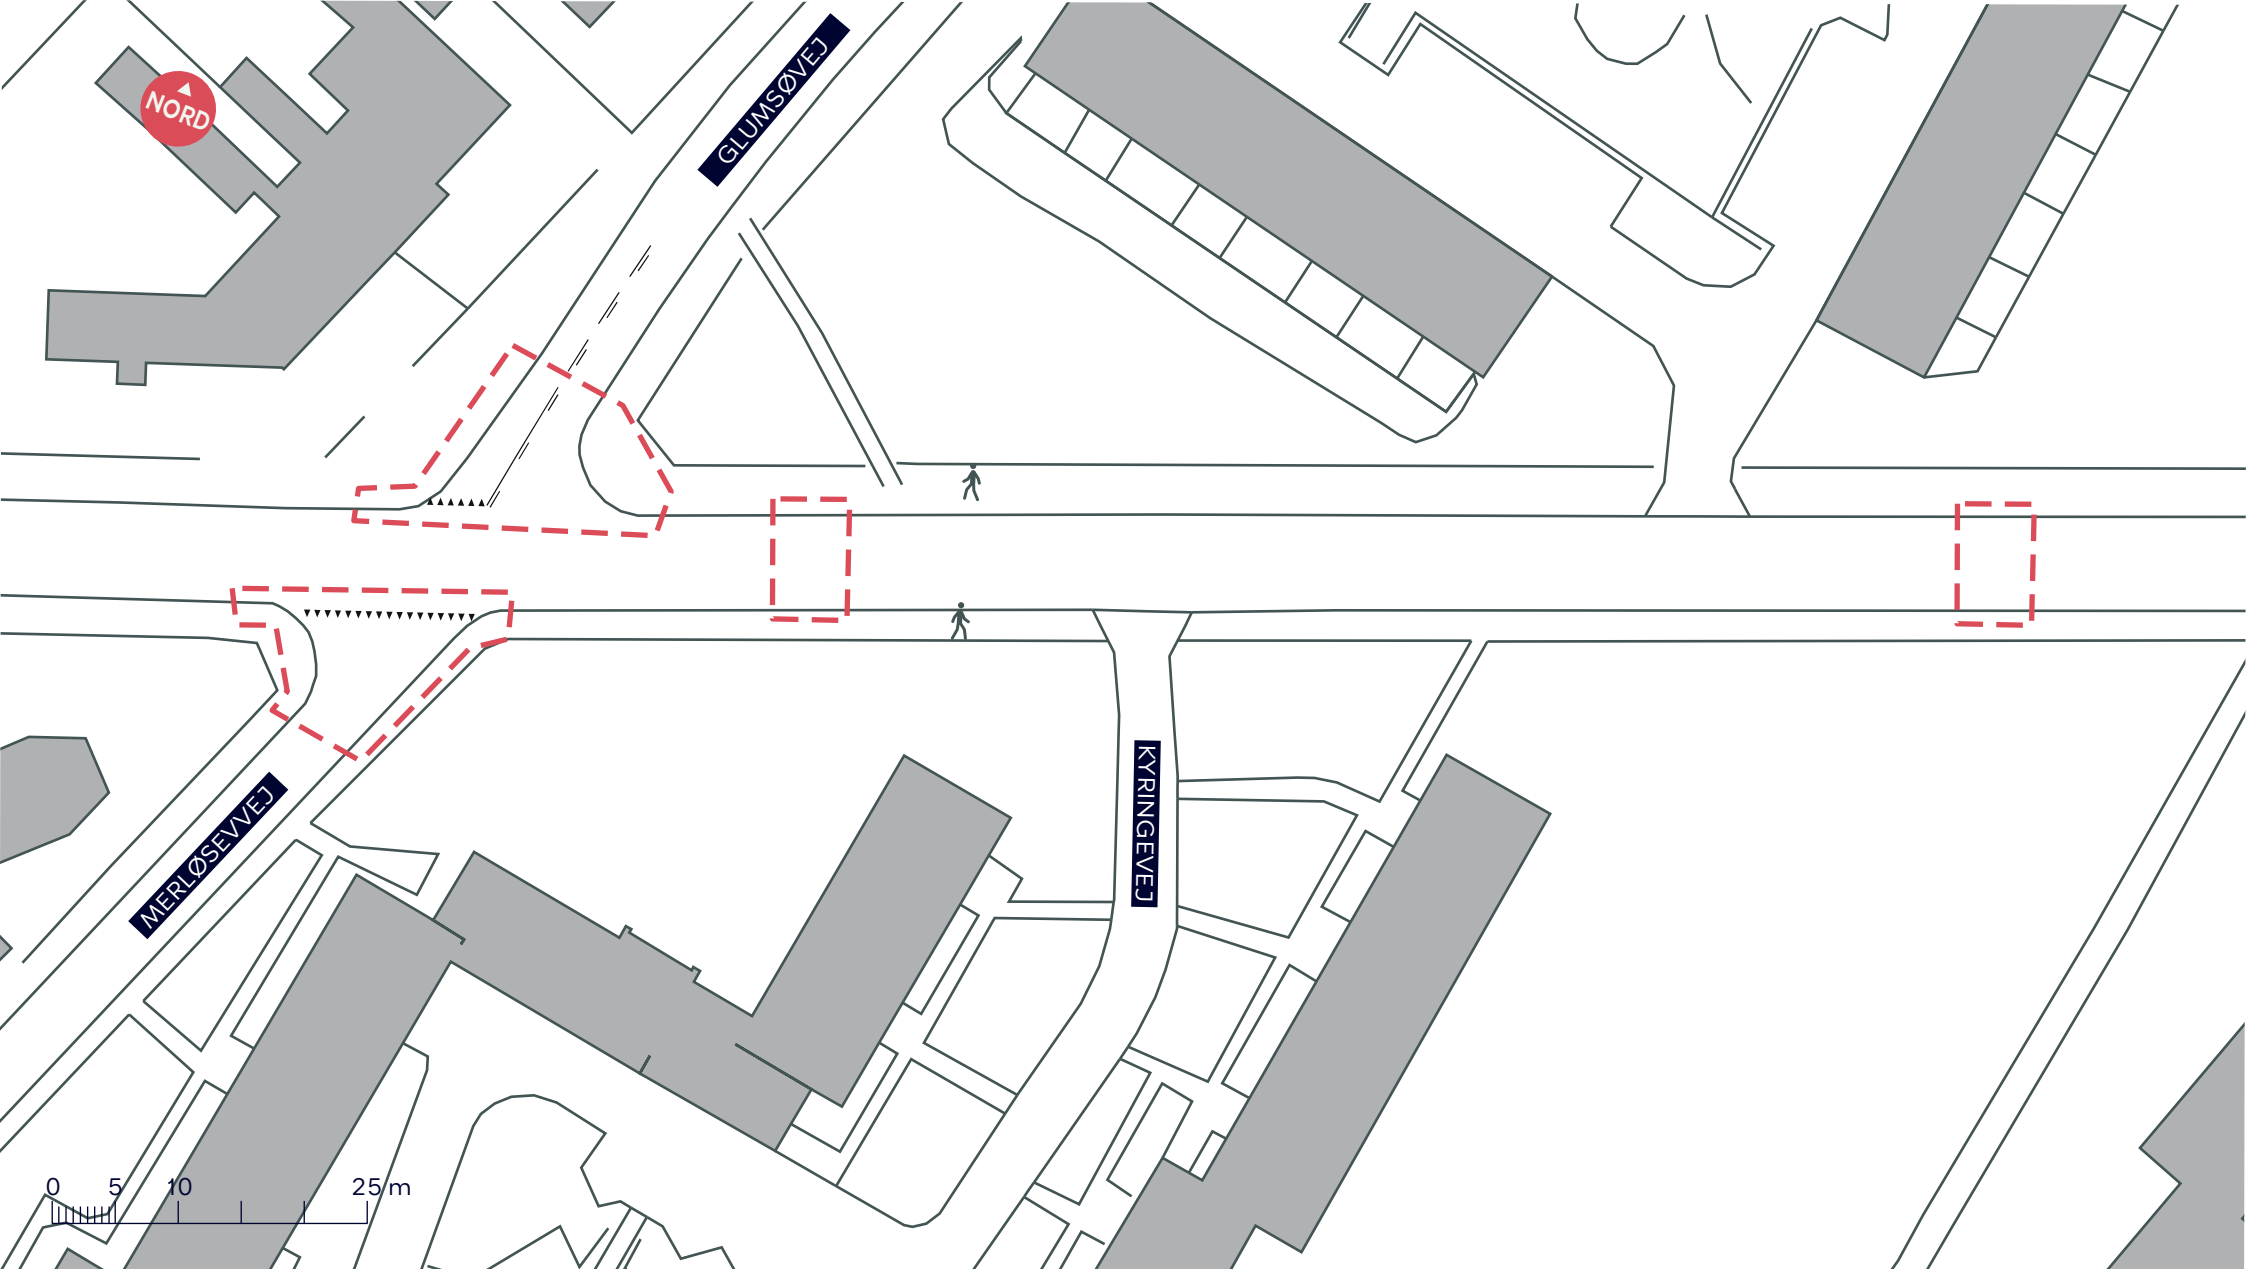

--- Anlægsområde


HUSUMFORBINDELSEN

Korsager Allé

Eksisterende forhold

BILAG 3G



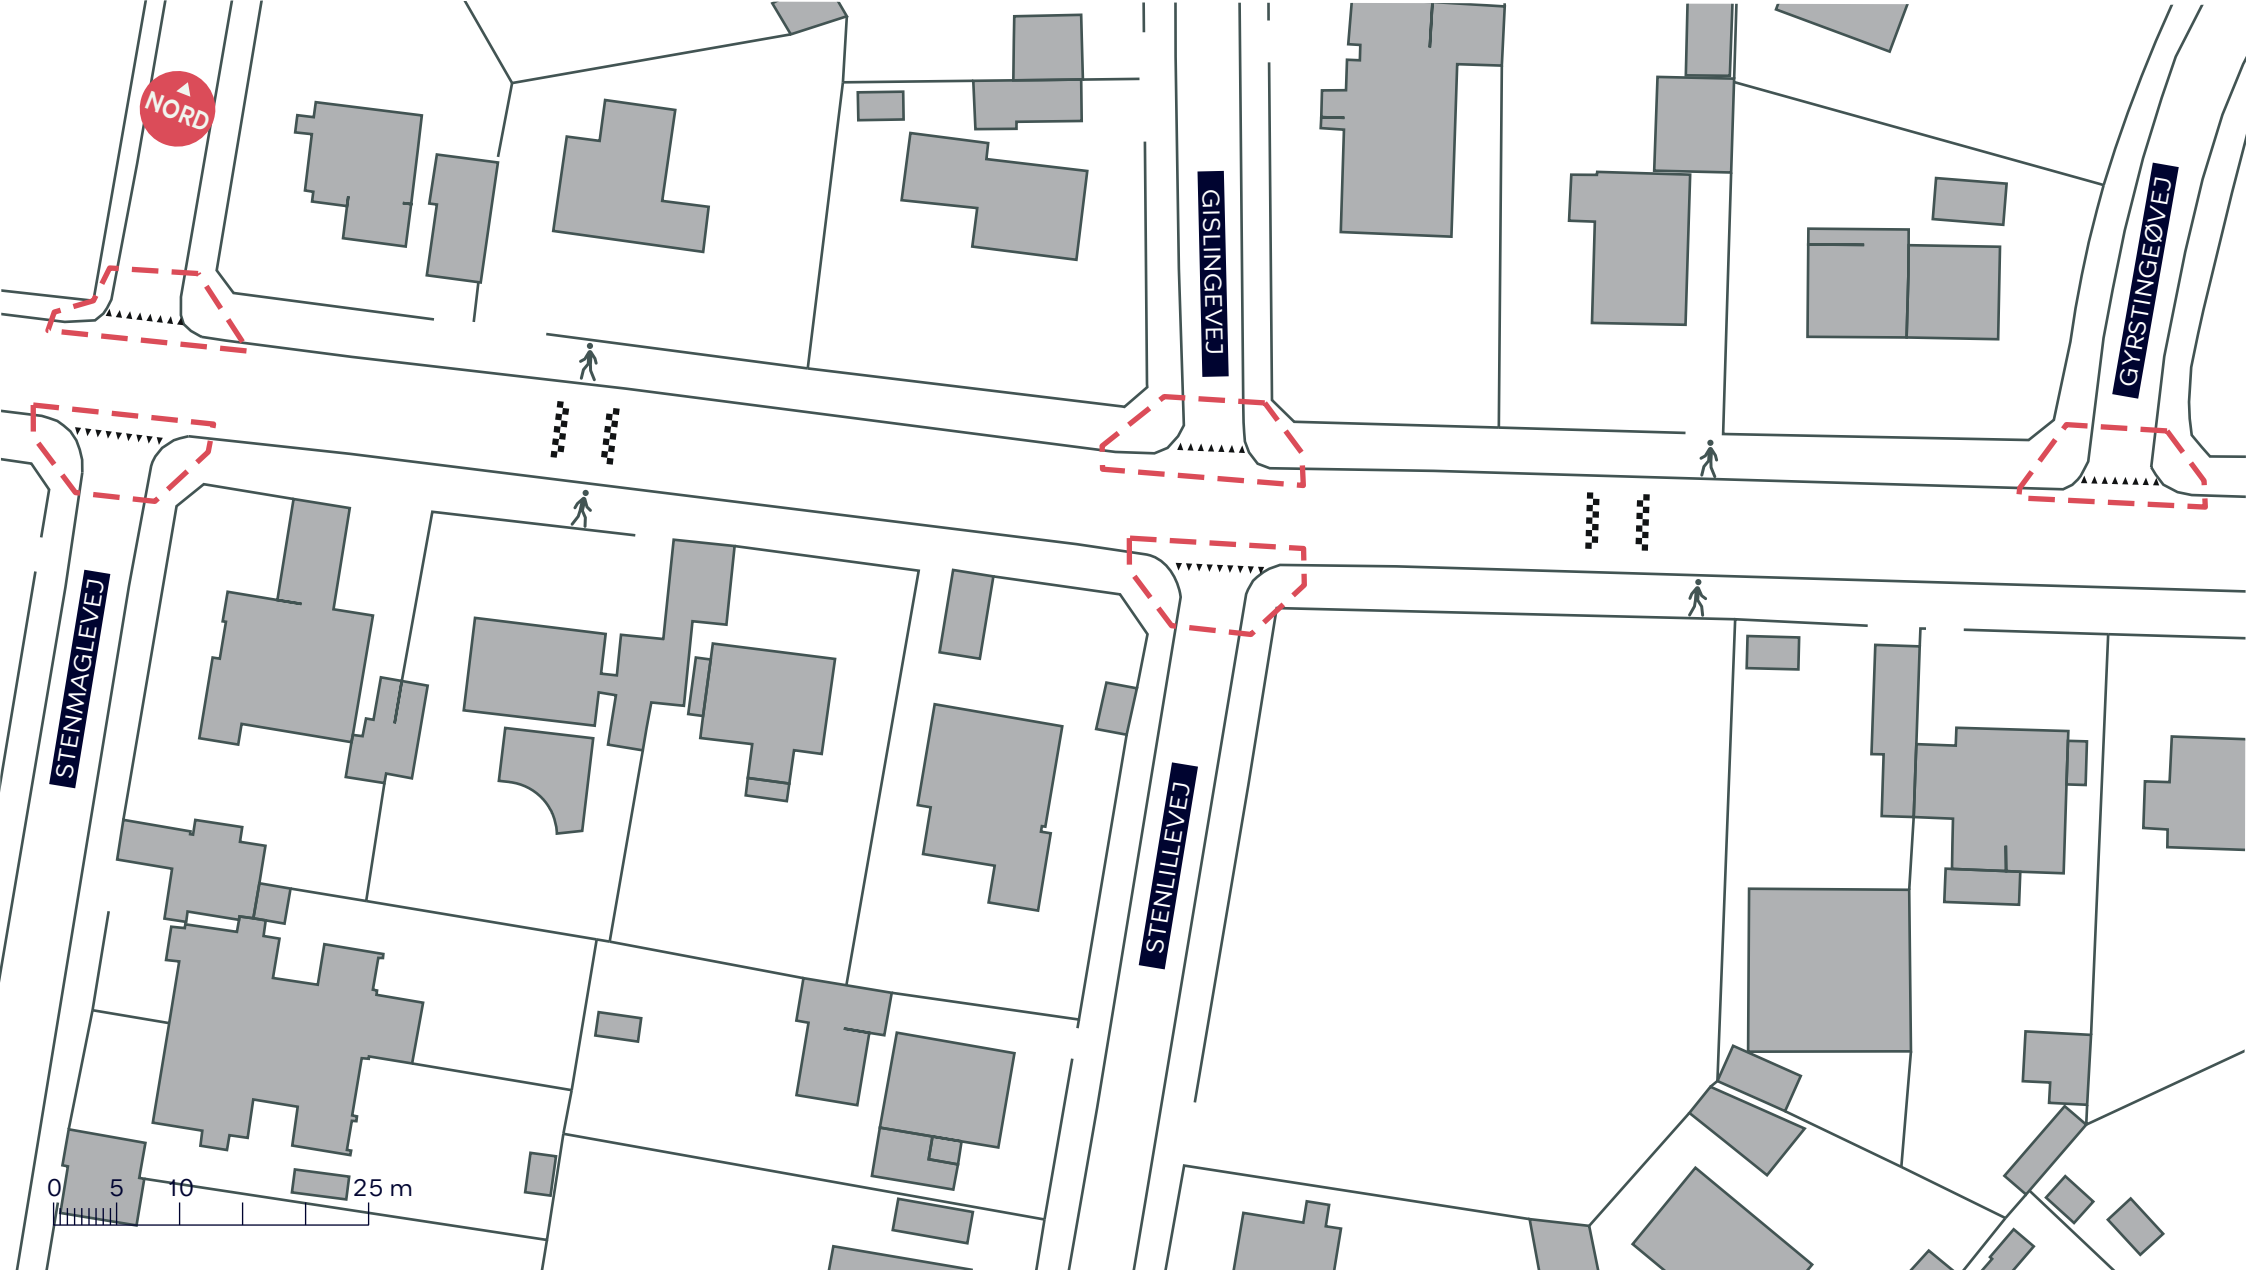

----- Anlægsområde

HUSUMFORBINDELSEN

Korsager Allé

Eksisterende forhold

BILAG 3H

