


NORD

- - - Anlægsområde
- Træ (90 stk)
- Nyt træ (51 stk)
- Træ der fældes (9 stk)
- Grussti
- Overkørsel
- Bro m trædæk
- Busstoppested flyttes

**HUSUMFORBINDELSEN**  
*Husum*  
 Projektforslag  
**BILAG 4 SAMLET**




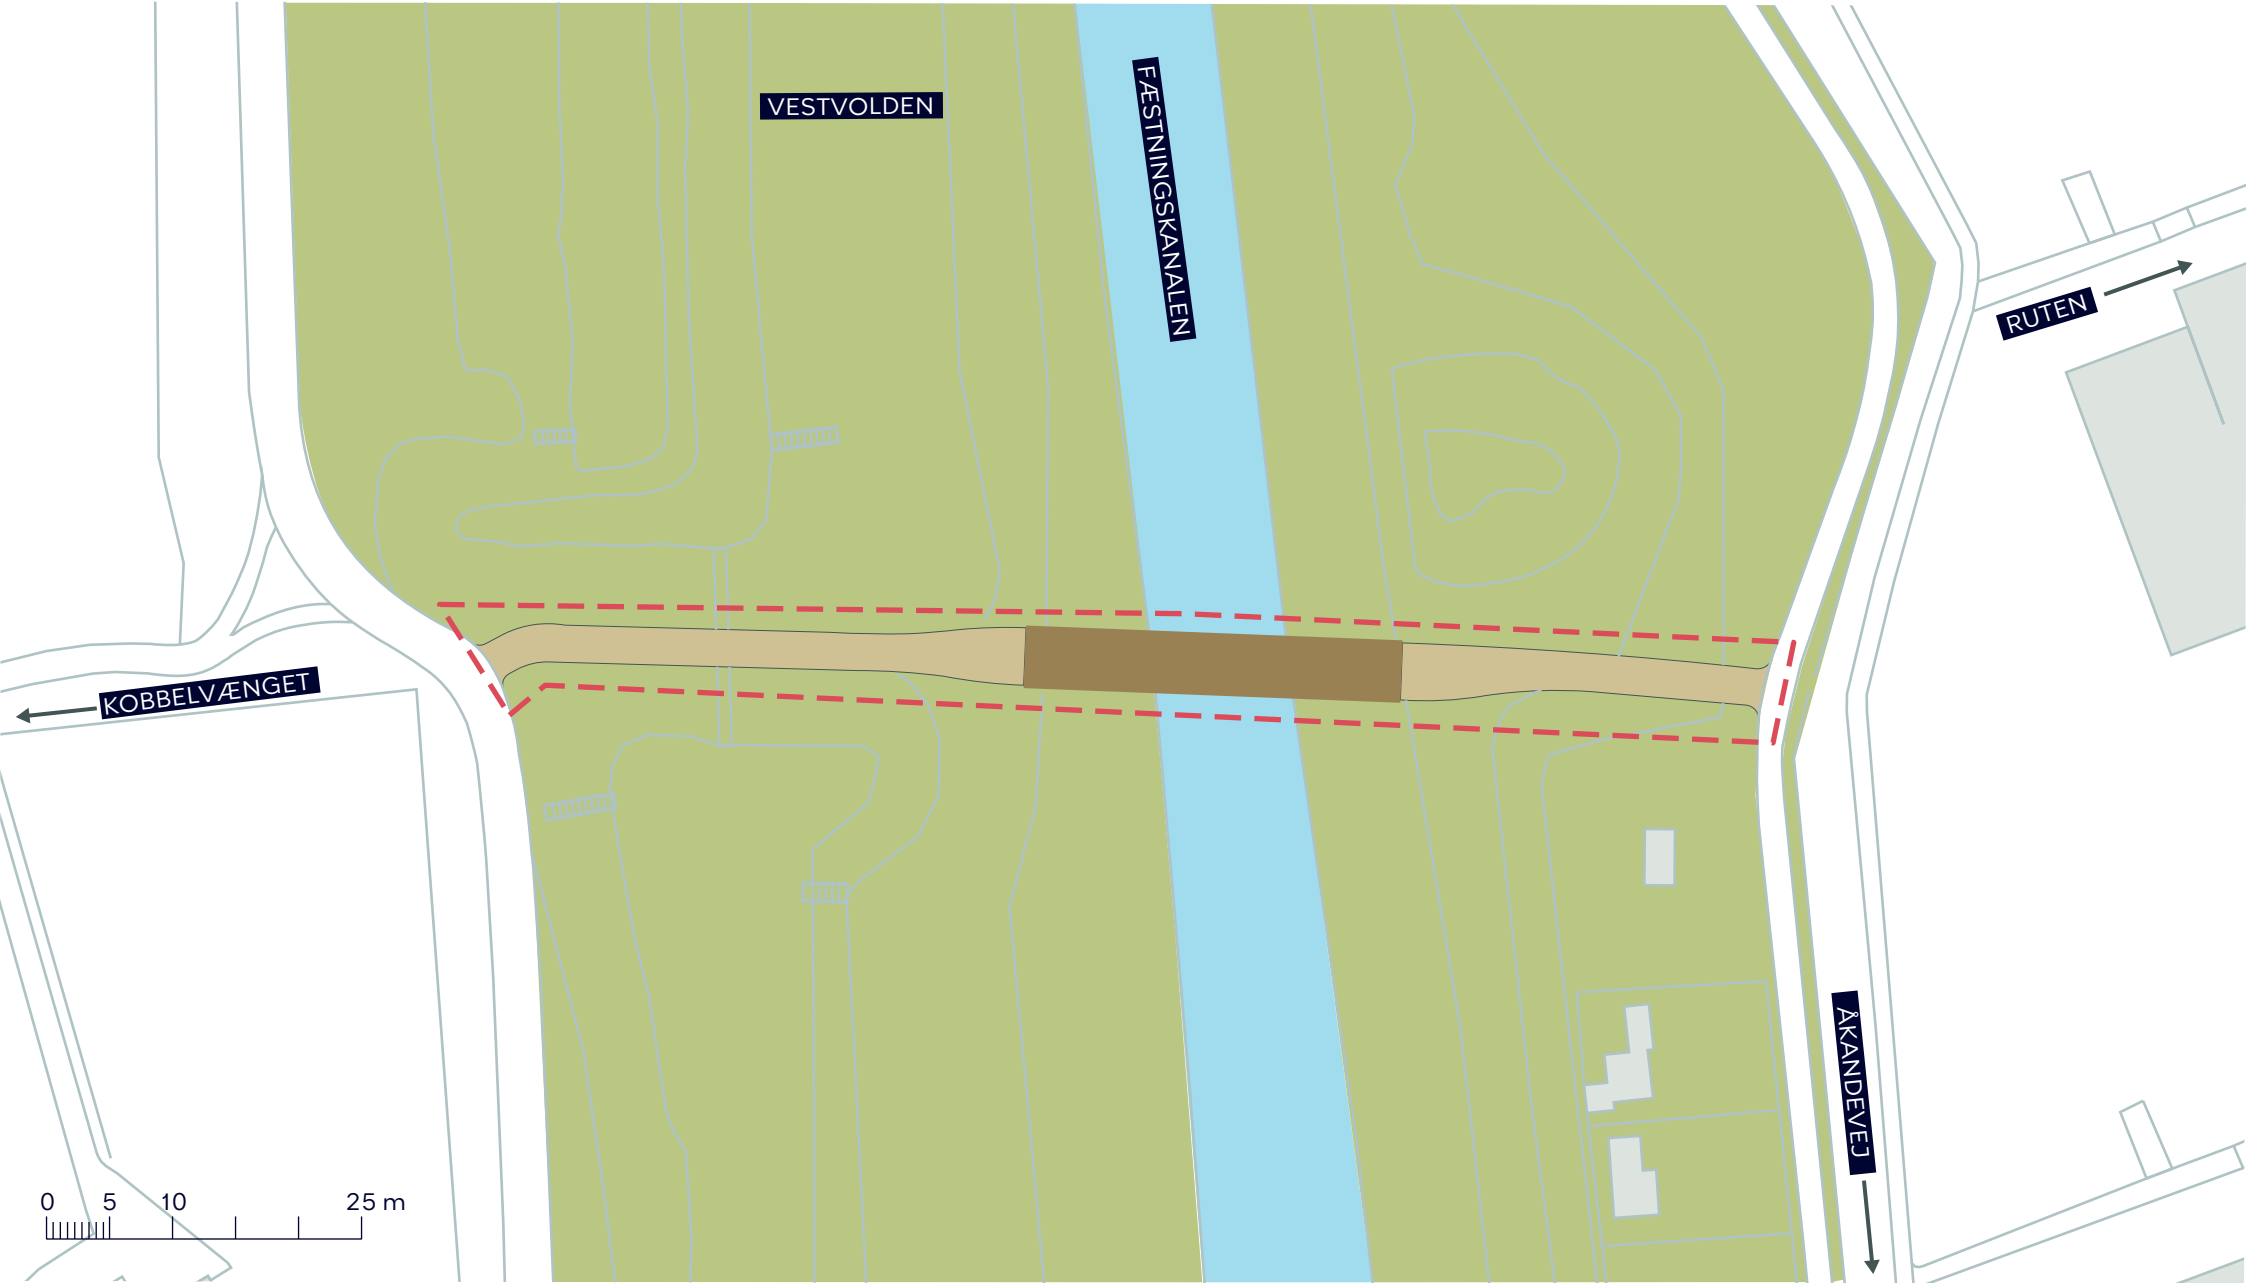

- Anlægsområde
- Grussti
- Bro med trædæk

**HUSUMFORBINDELSEN**  
*Bro over Fæstningskanalen ved Kobbelvænget*  
 Projektforslag  
**BILAG 4A**



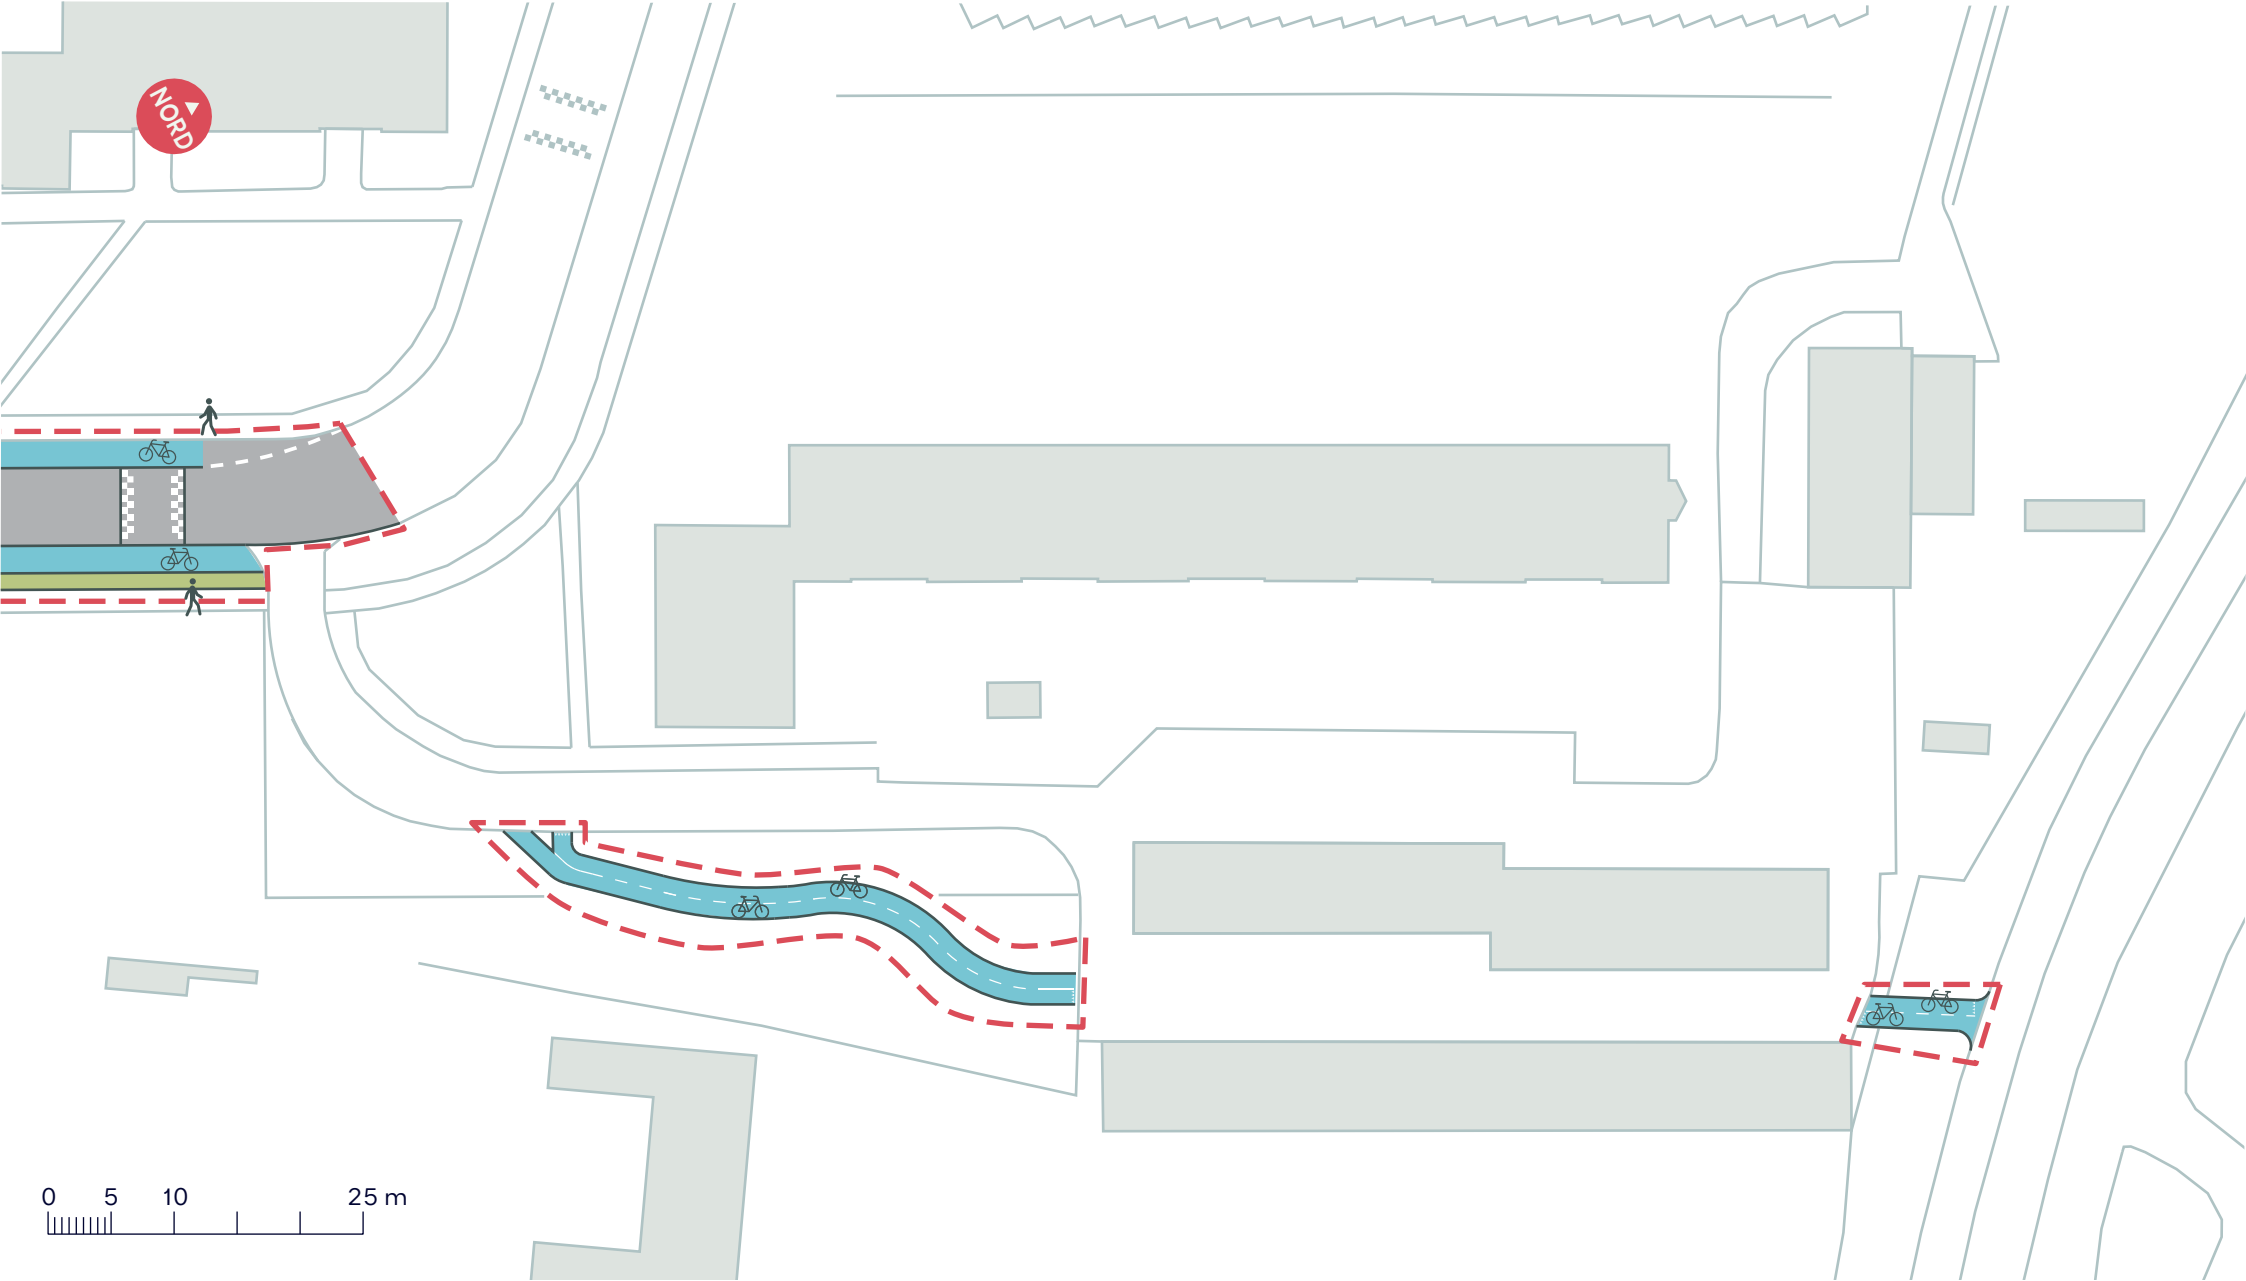


0 5 10 25 m

--- Anlægsområde

**HUSUMFORBINDELSEN**  
Kobbelvænget  
Projektforslag  
**BILAG 4B**



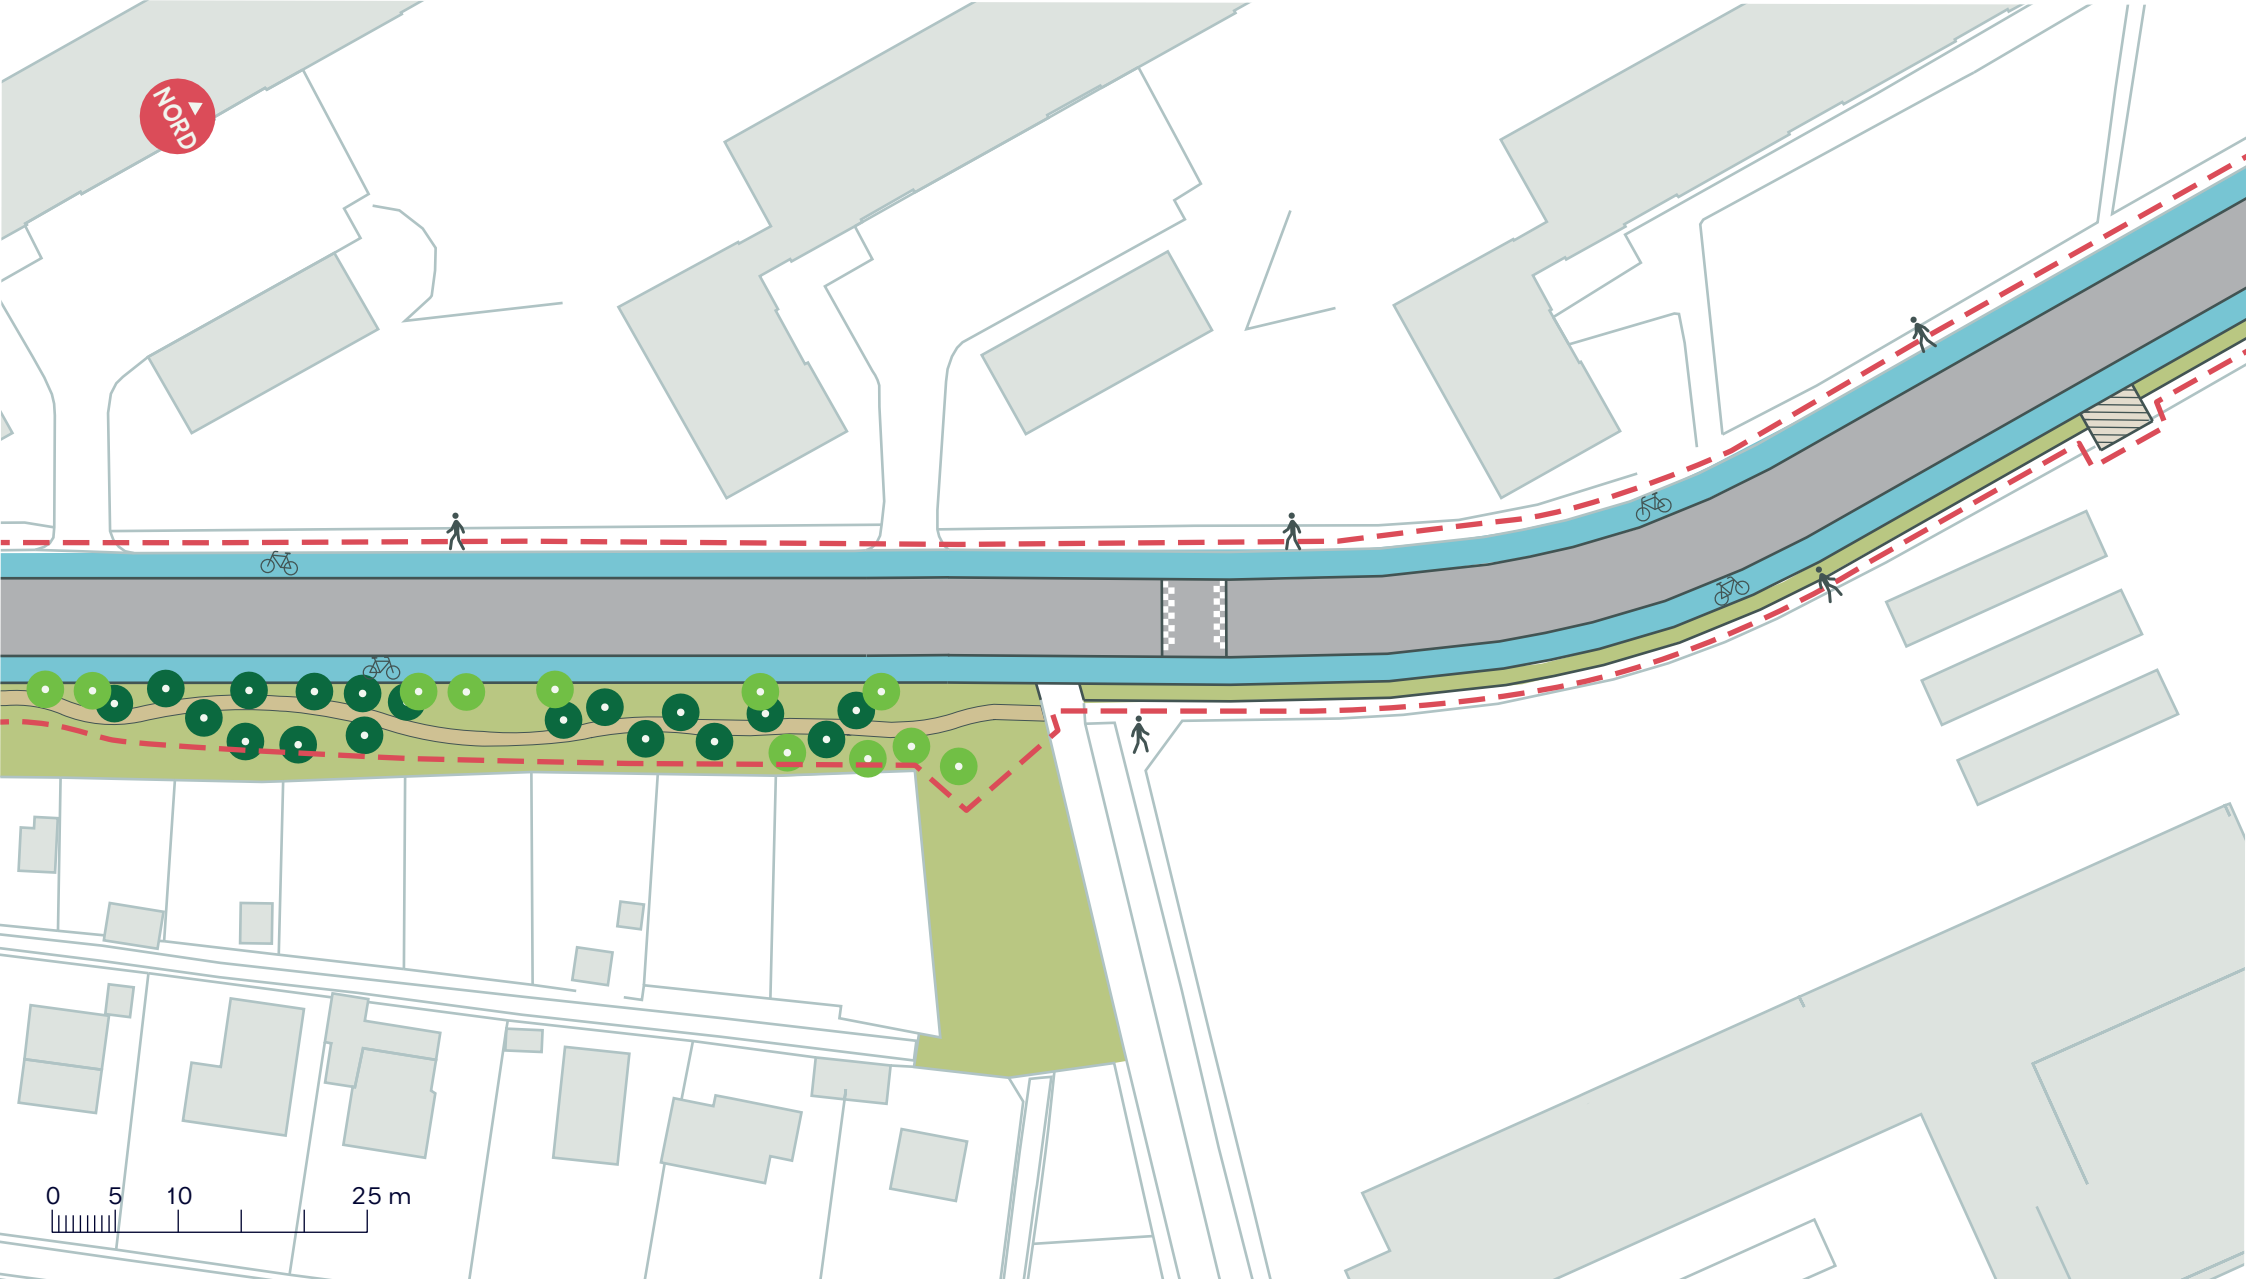

--- Anlægsområde

● Træ (18 stk)

● Nyt træ (11 stk)

■ Grussti

▨ Overkørsel


**HUSUMFORBINDELSEN**

*Kobbelvænget*

Projektforslag

**BILAG 4C**



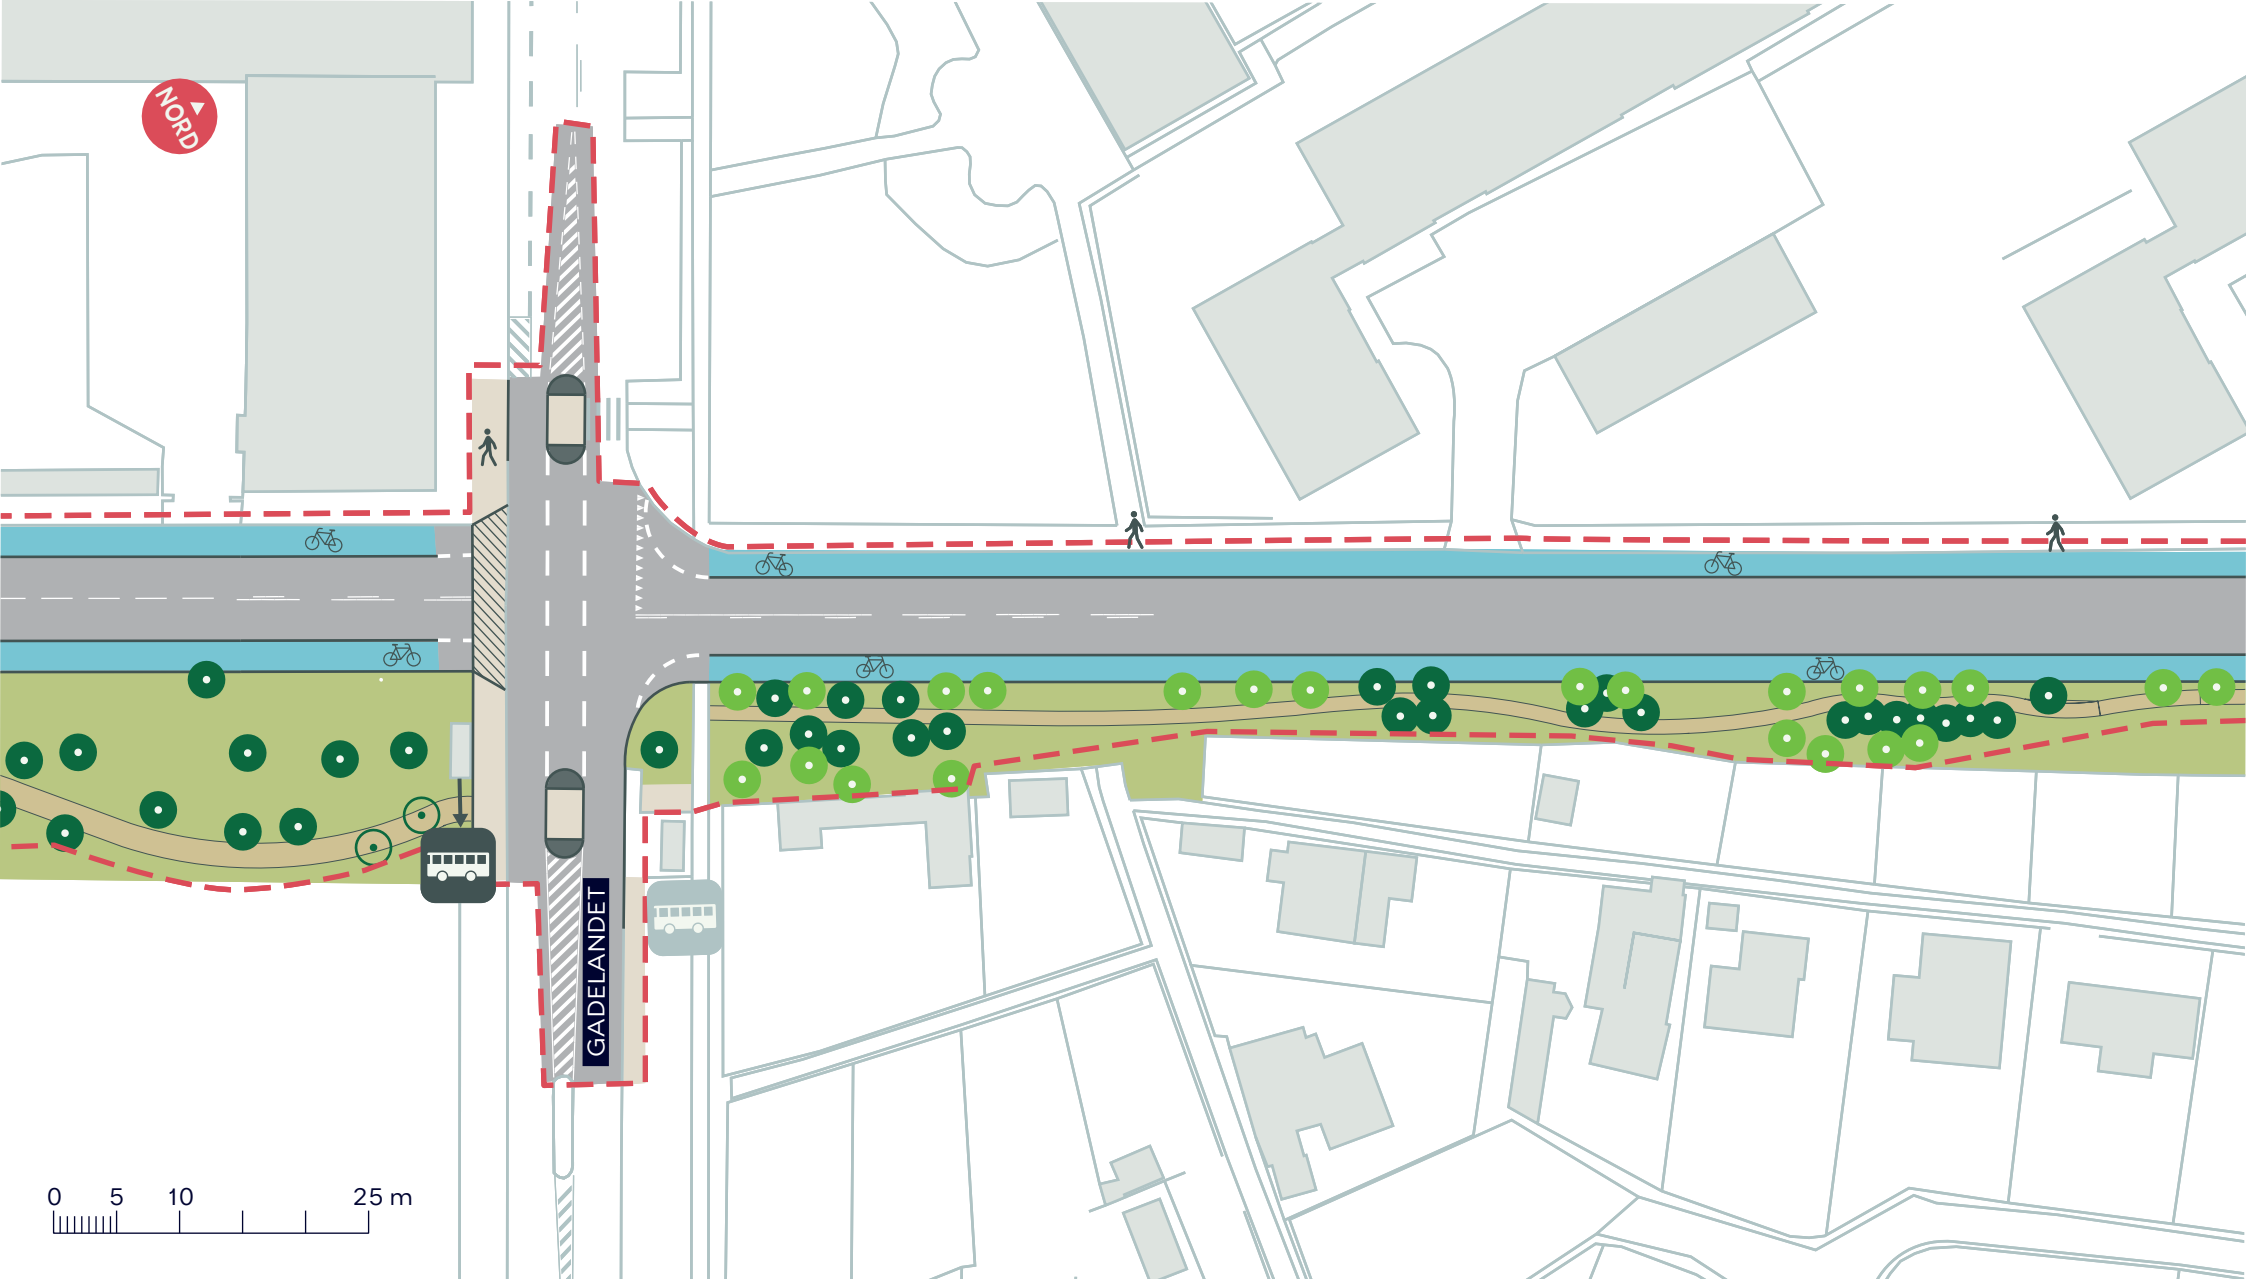

- Anlægsområde
- Træ (36 stk)
- Nyt træ (23 stk)
- Træ der fældes (2 stk)

- Grussti
- Overkørsel
- Busstoppested flyttes

**HUSUMFORBINDELSEN**  
 Kobbelvænget  
 Projektforslag  
**BILAG 4D**



NORD

FREDERIKSSUNDSVEJ



- Anlægsområde
- Træ (36 stk)
- Nyt træ (15 stk)
- Træ der fældes (7 stk)
- Grussti
- Overkørsel

**HUSUMFORBINDELSEN**  
Kobbelvænget  
Projektforslag  
**BILAG 4E**





NORD

SMØRUMVEJ


HUSUMVEJ



- Anlægsområde
- Nyt træ (2 stk)
- ▨ Overkørsel

**HUSUMFORBINDELSEN**  
Korsager Allé  
Projektforslag  
**BILAG 4F**



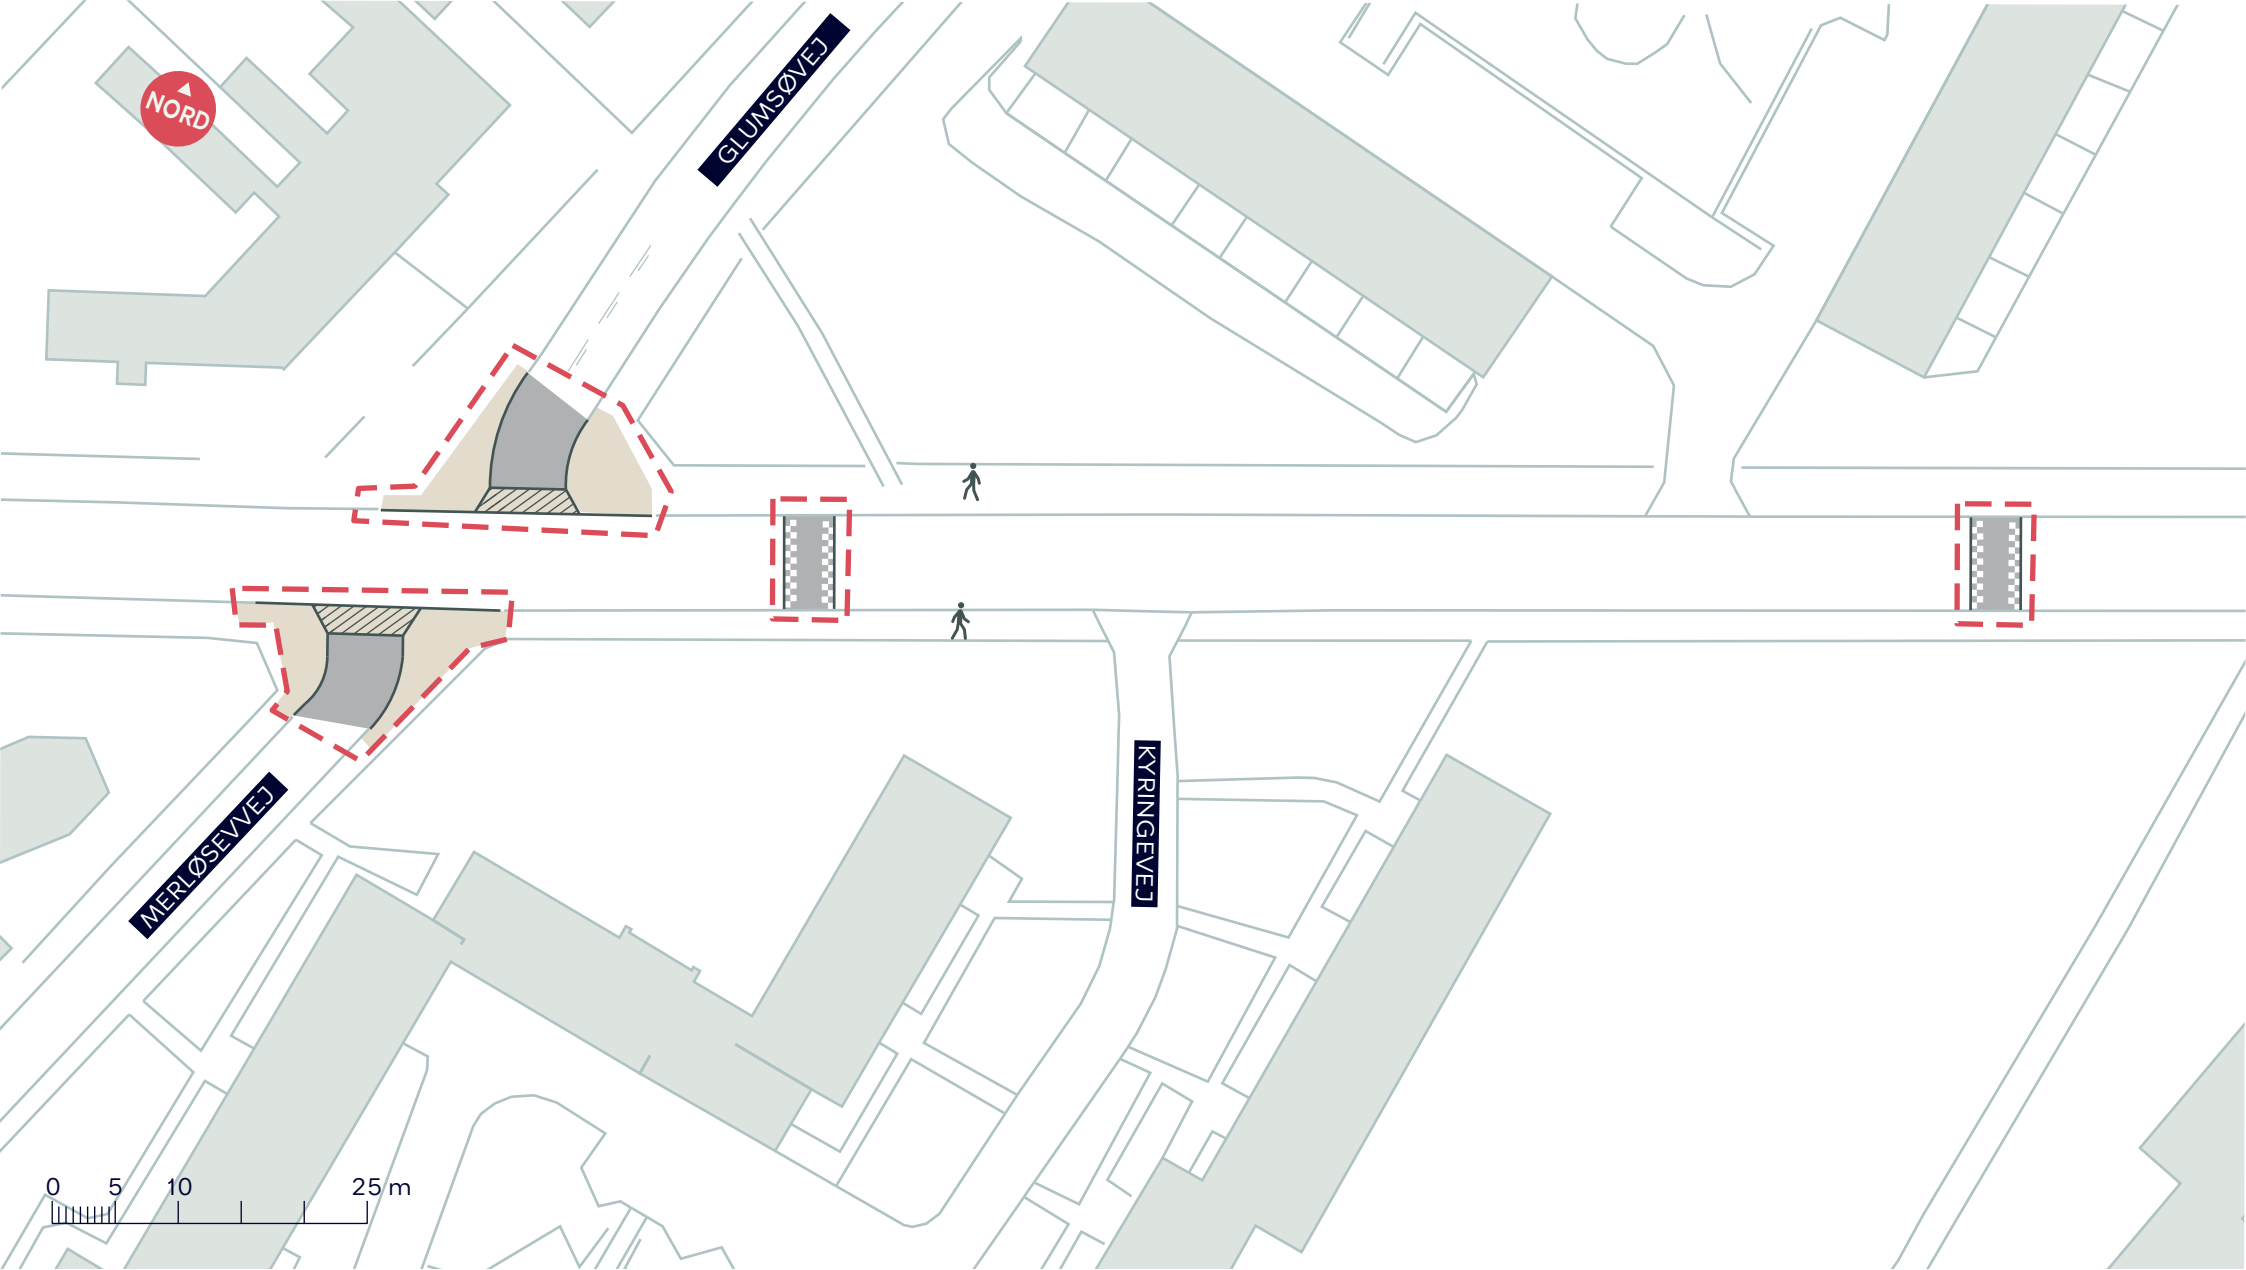

--- Anlægsområde

Overkørsel

**HUSUMFORBINDELSEN**


*Korsager Allé*



Projektforslag

**BILAG 4G**



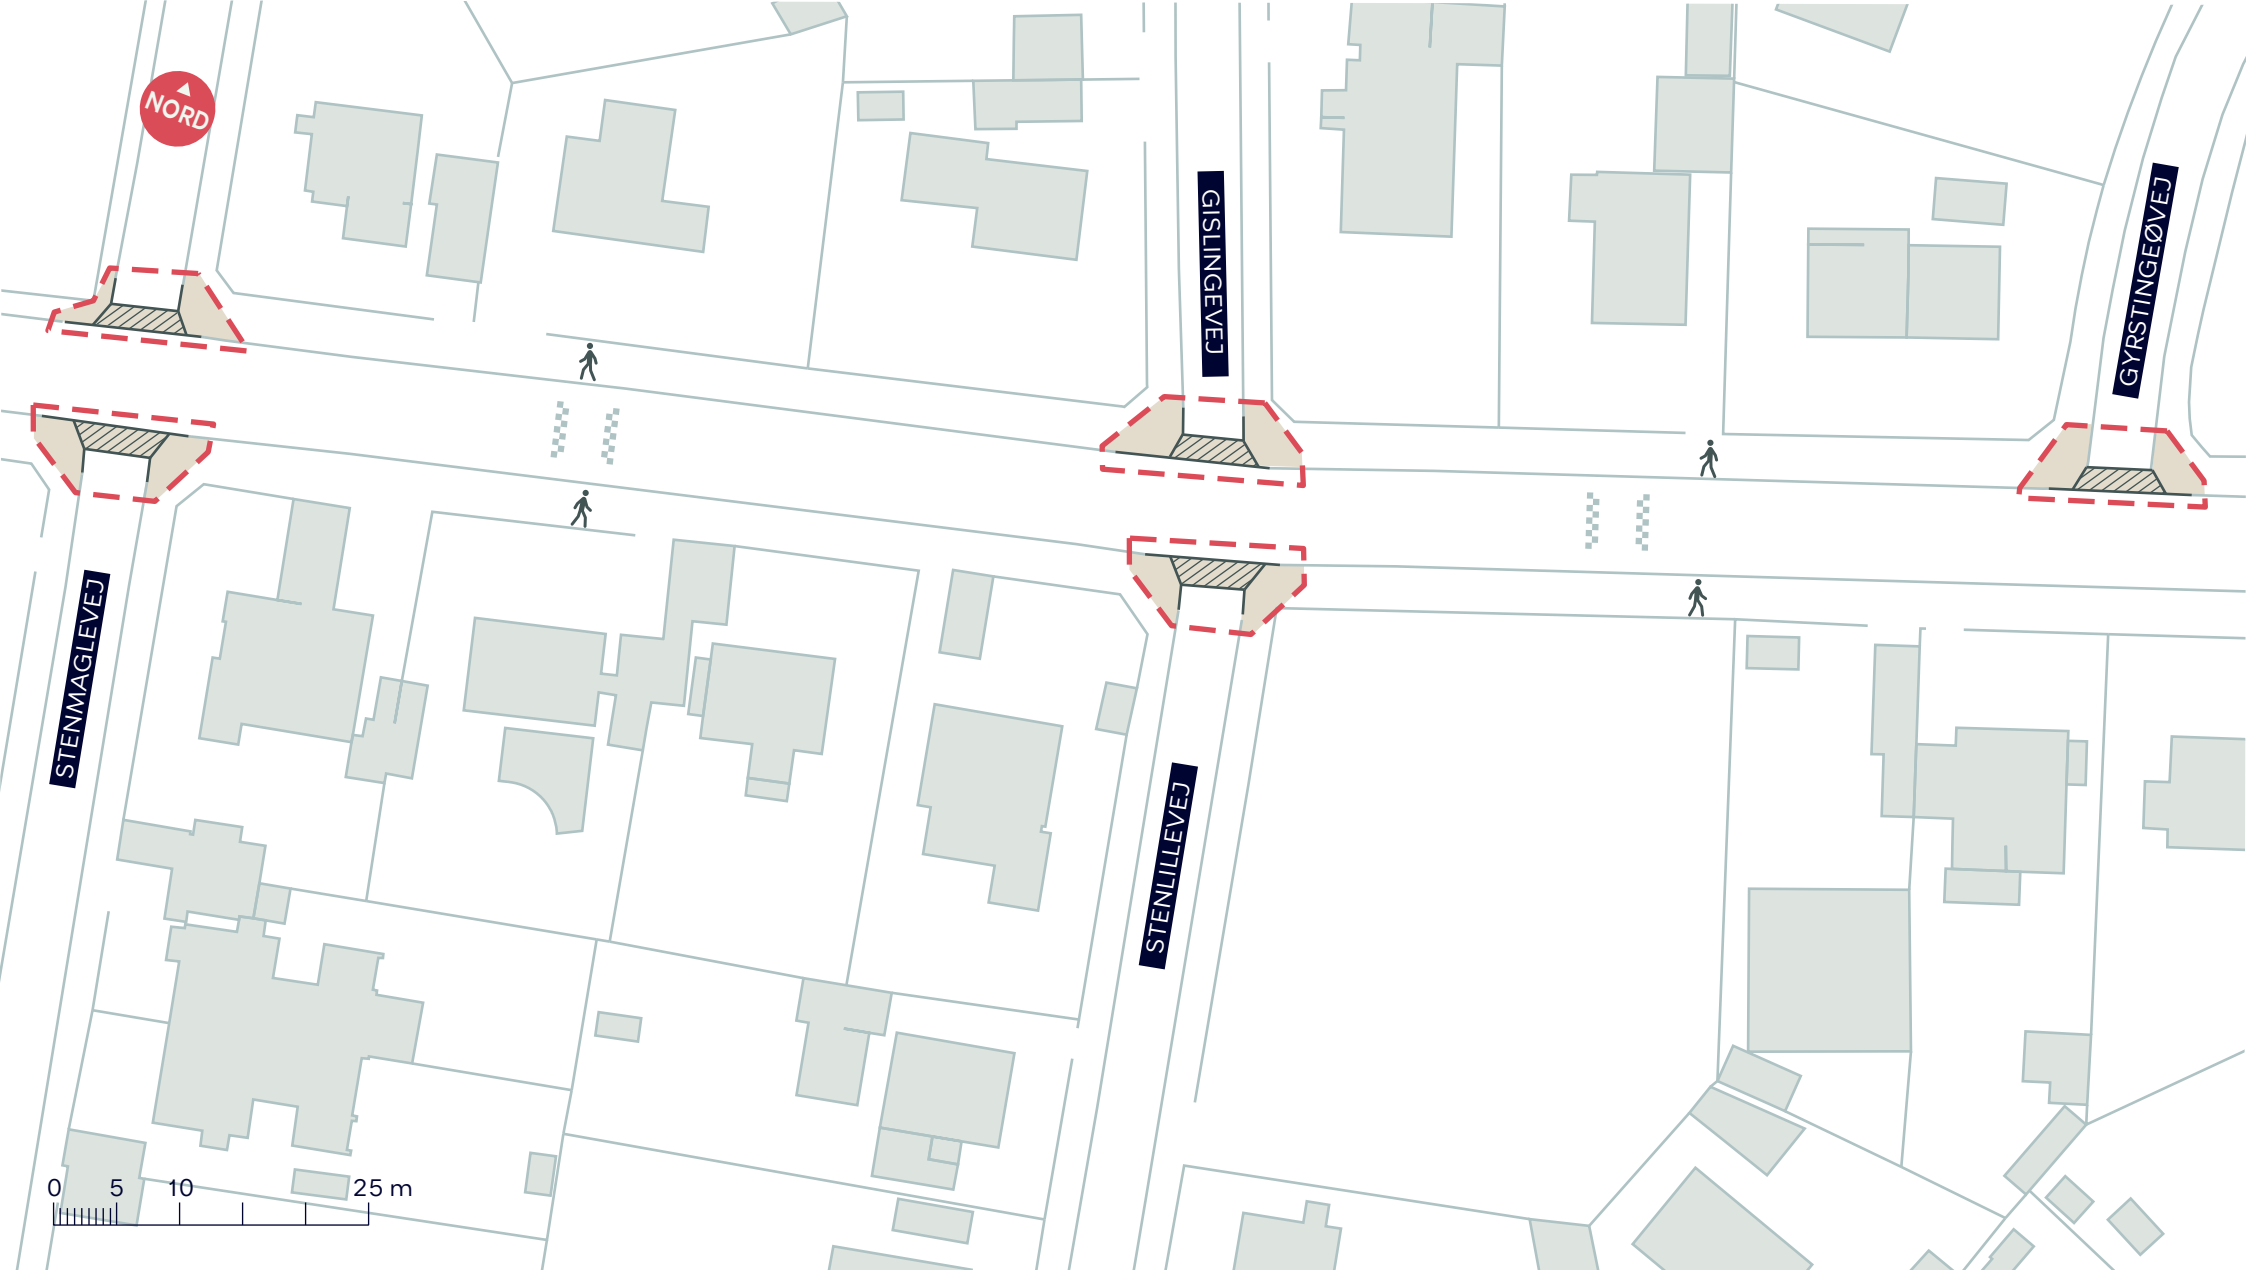



-  Anlægsområde
-  Overkørsel

**HUSUMFORBINDELSEN**  
Korsager Allé  
Projektforslag  
**BILAG 4H**

