


# Åbning af Kødbyen, Bilag 2 - Angivelse af bomme & porte

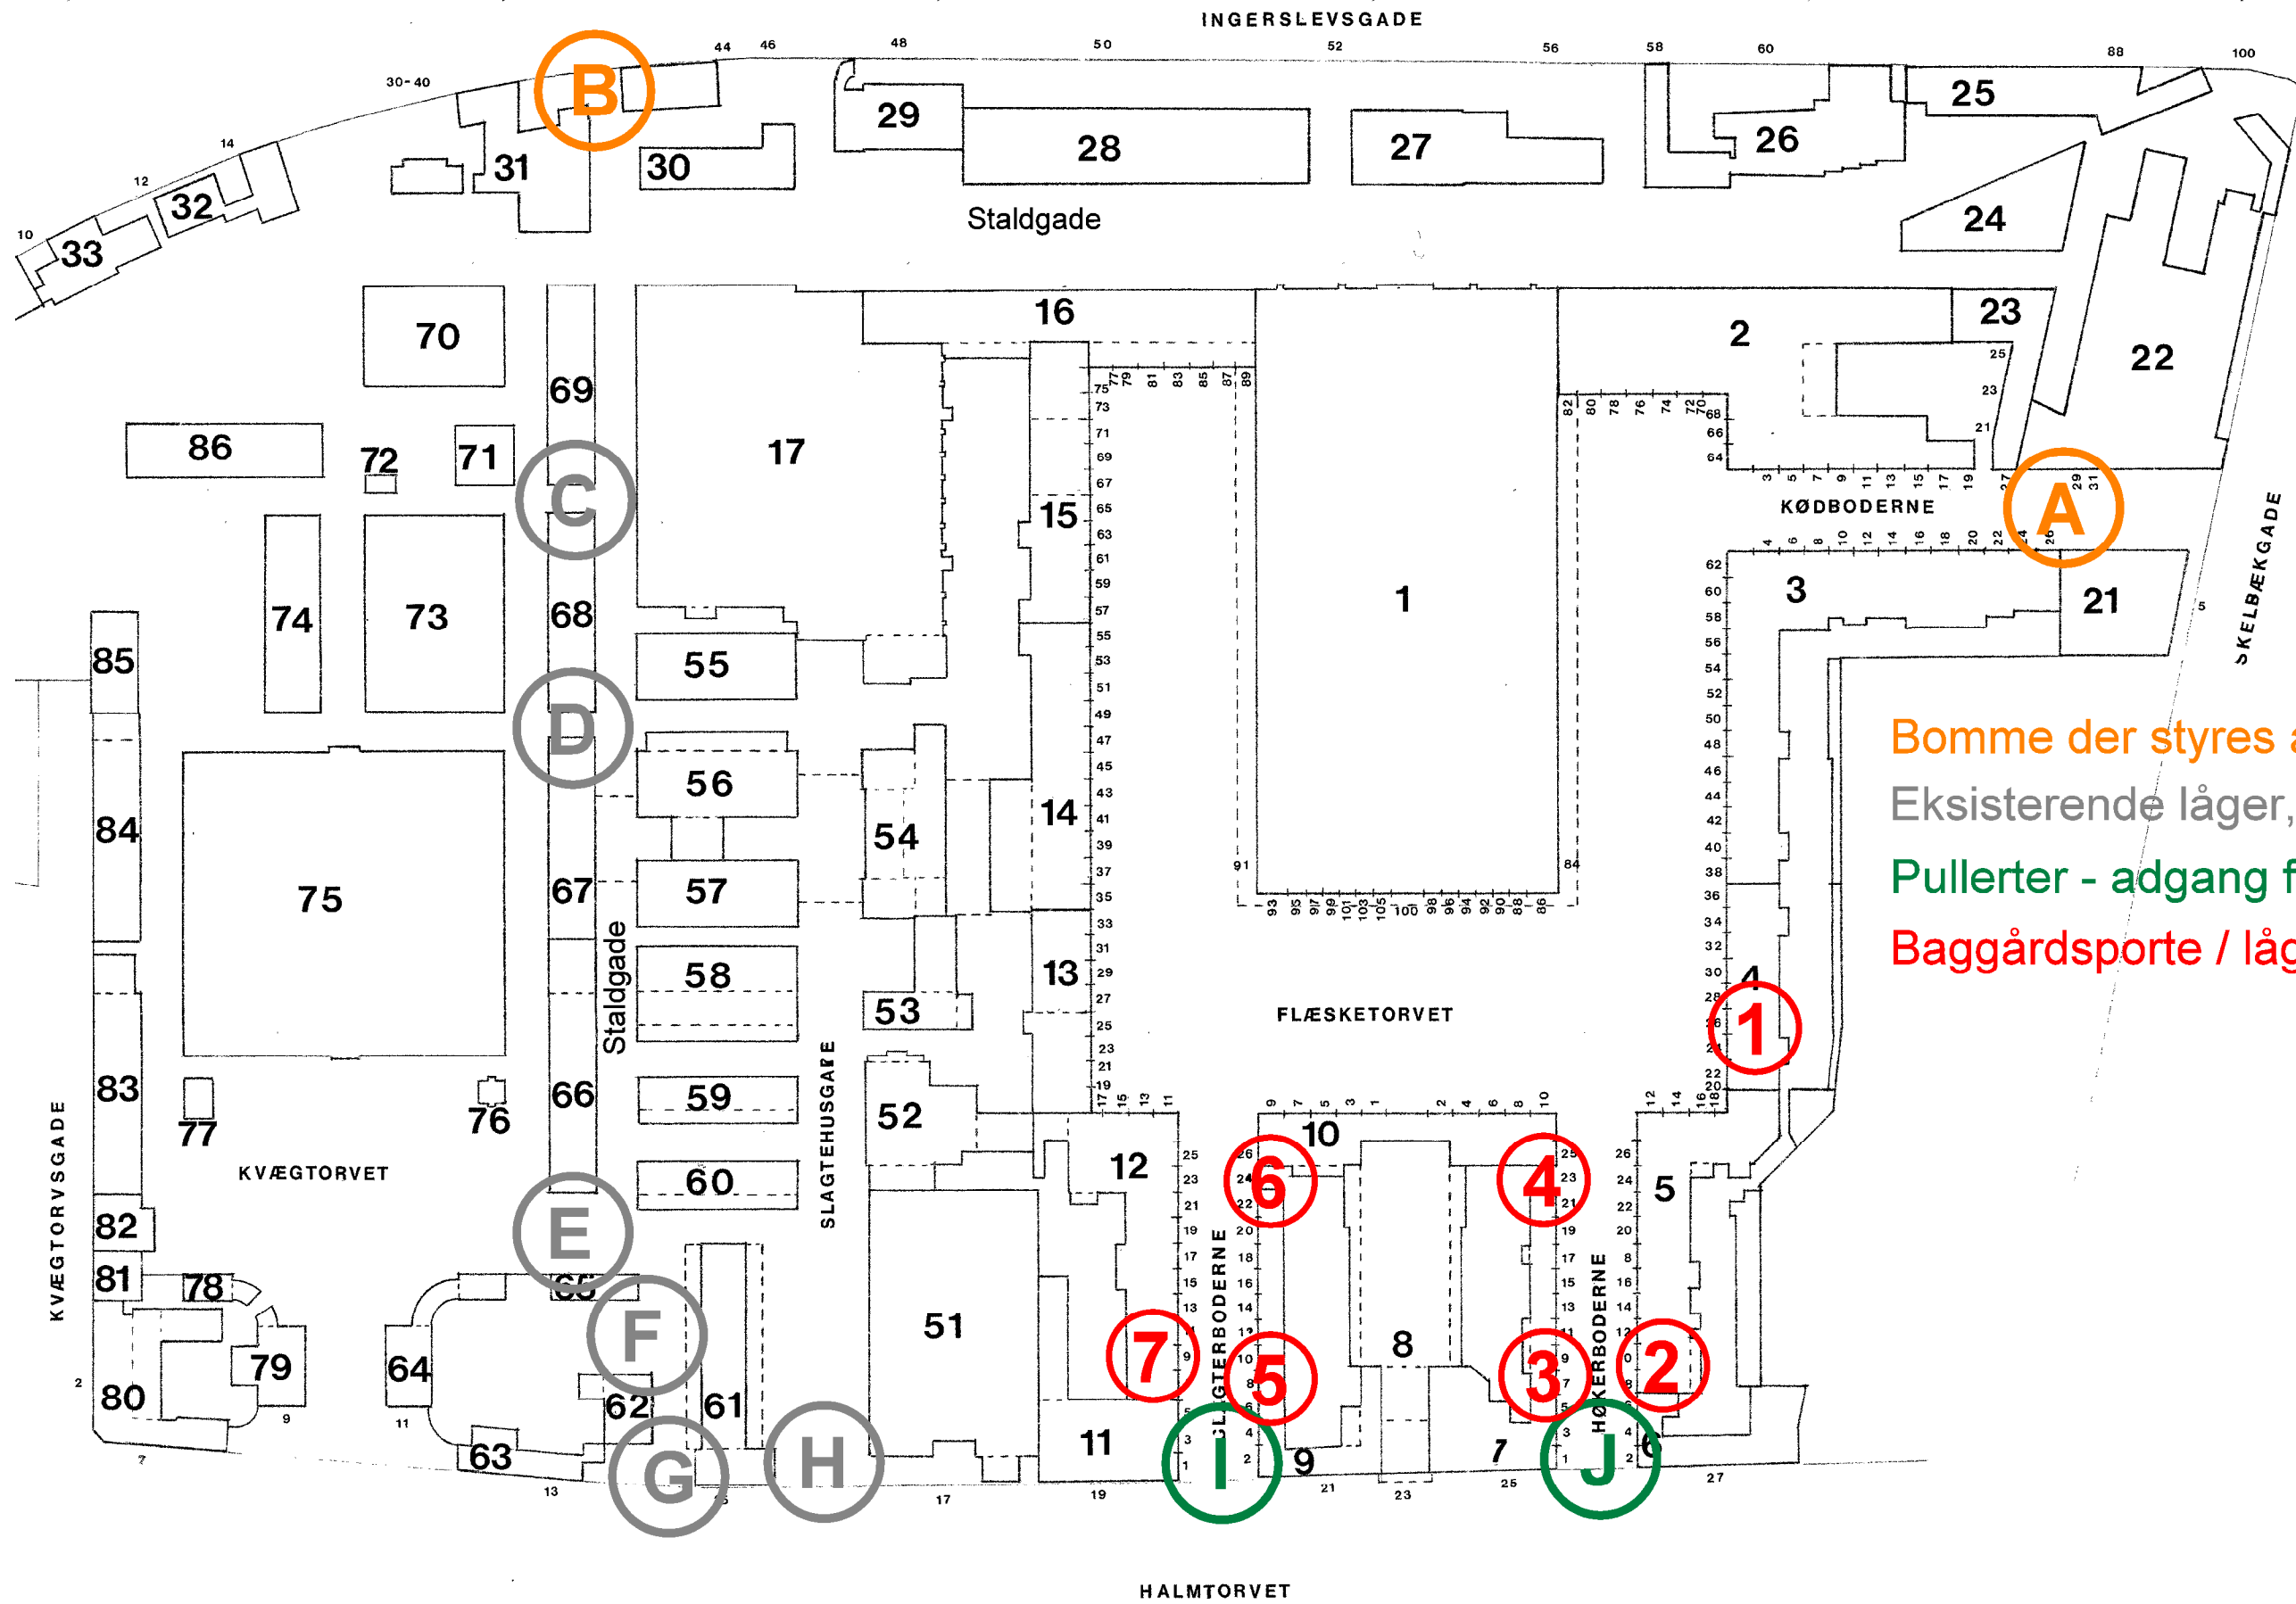

**Bomme der styres af døgnvagt**  
Eksisterende låger, mure og hegn  
**Pullerter - adgang for gående & cyklister**  
**Baggårdsporte / låger**