


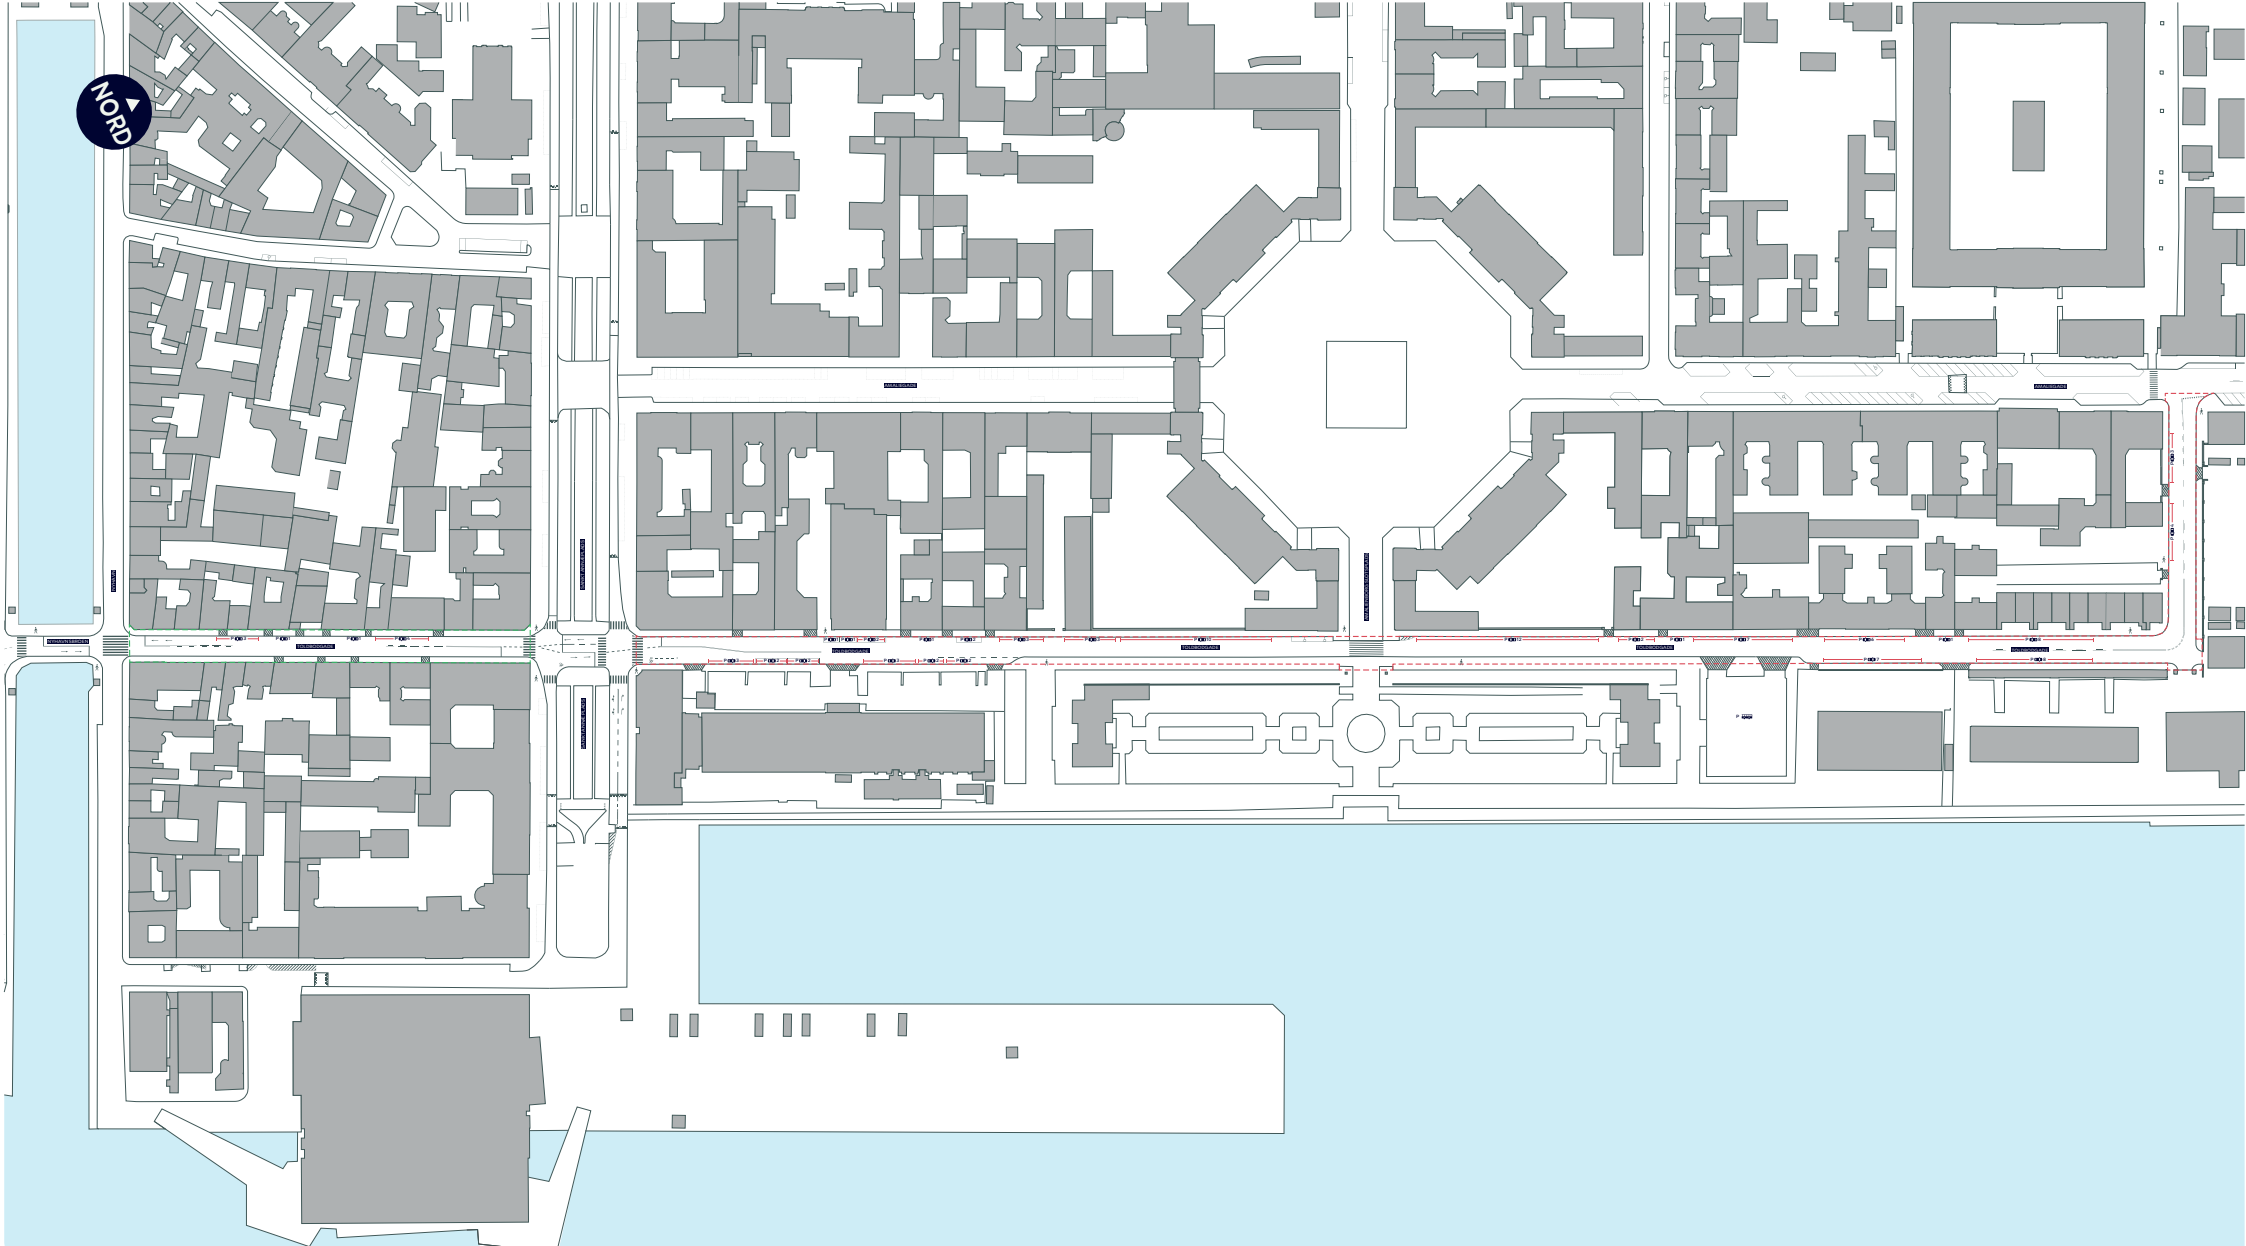

--- Anlægsområde


--- Vejgenopretningsprojekt

Fortov

Overkørsel

TOLDBODGADE
Indre By
Eksisterende forhold
BILAG 3 SAMLET A




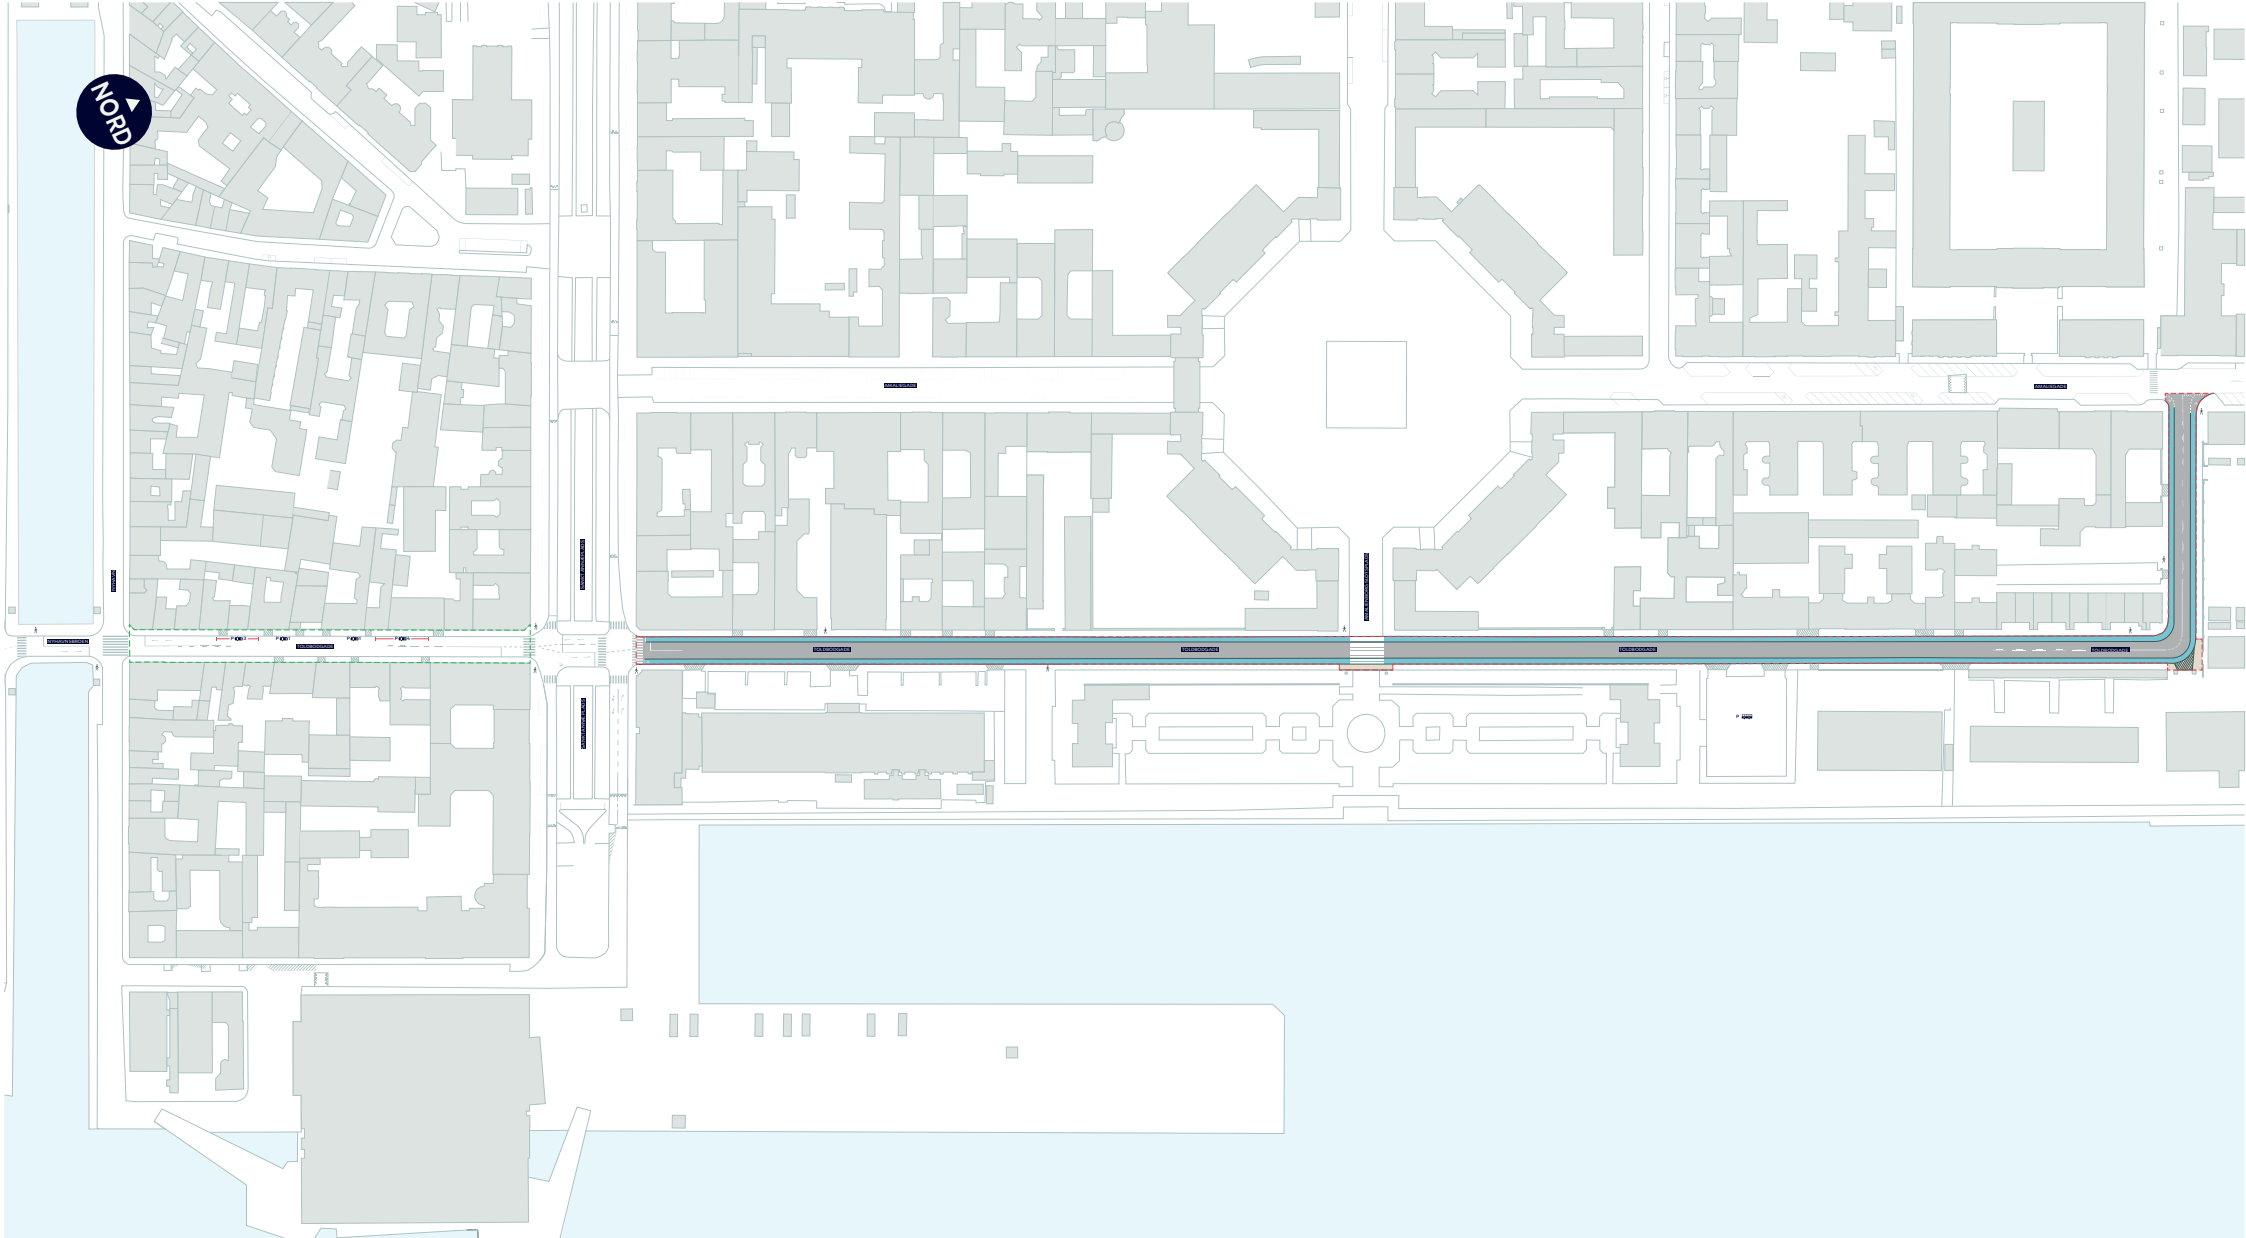

- Anlægsområde
- Vejenopretningsprojekt
- Cykelsti
- Fortov
- Overkørsel
- Eksisterende overkørsel

TOLDBODGADE
Indre By
Projektforslag
BILAG 3 SAMLET B



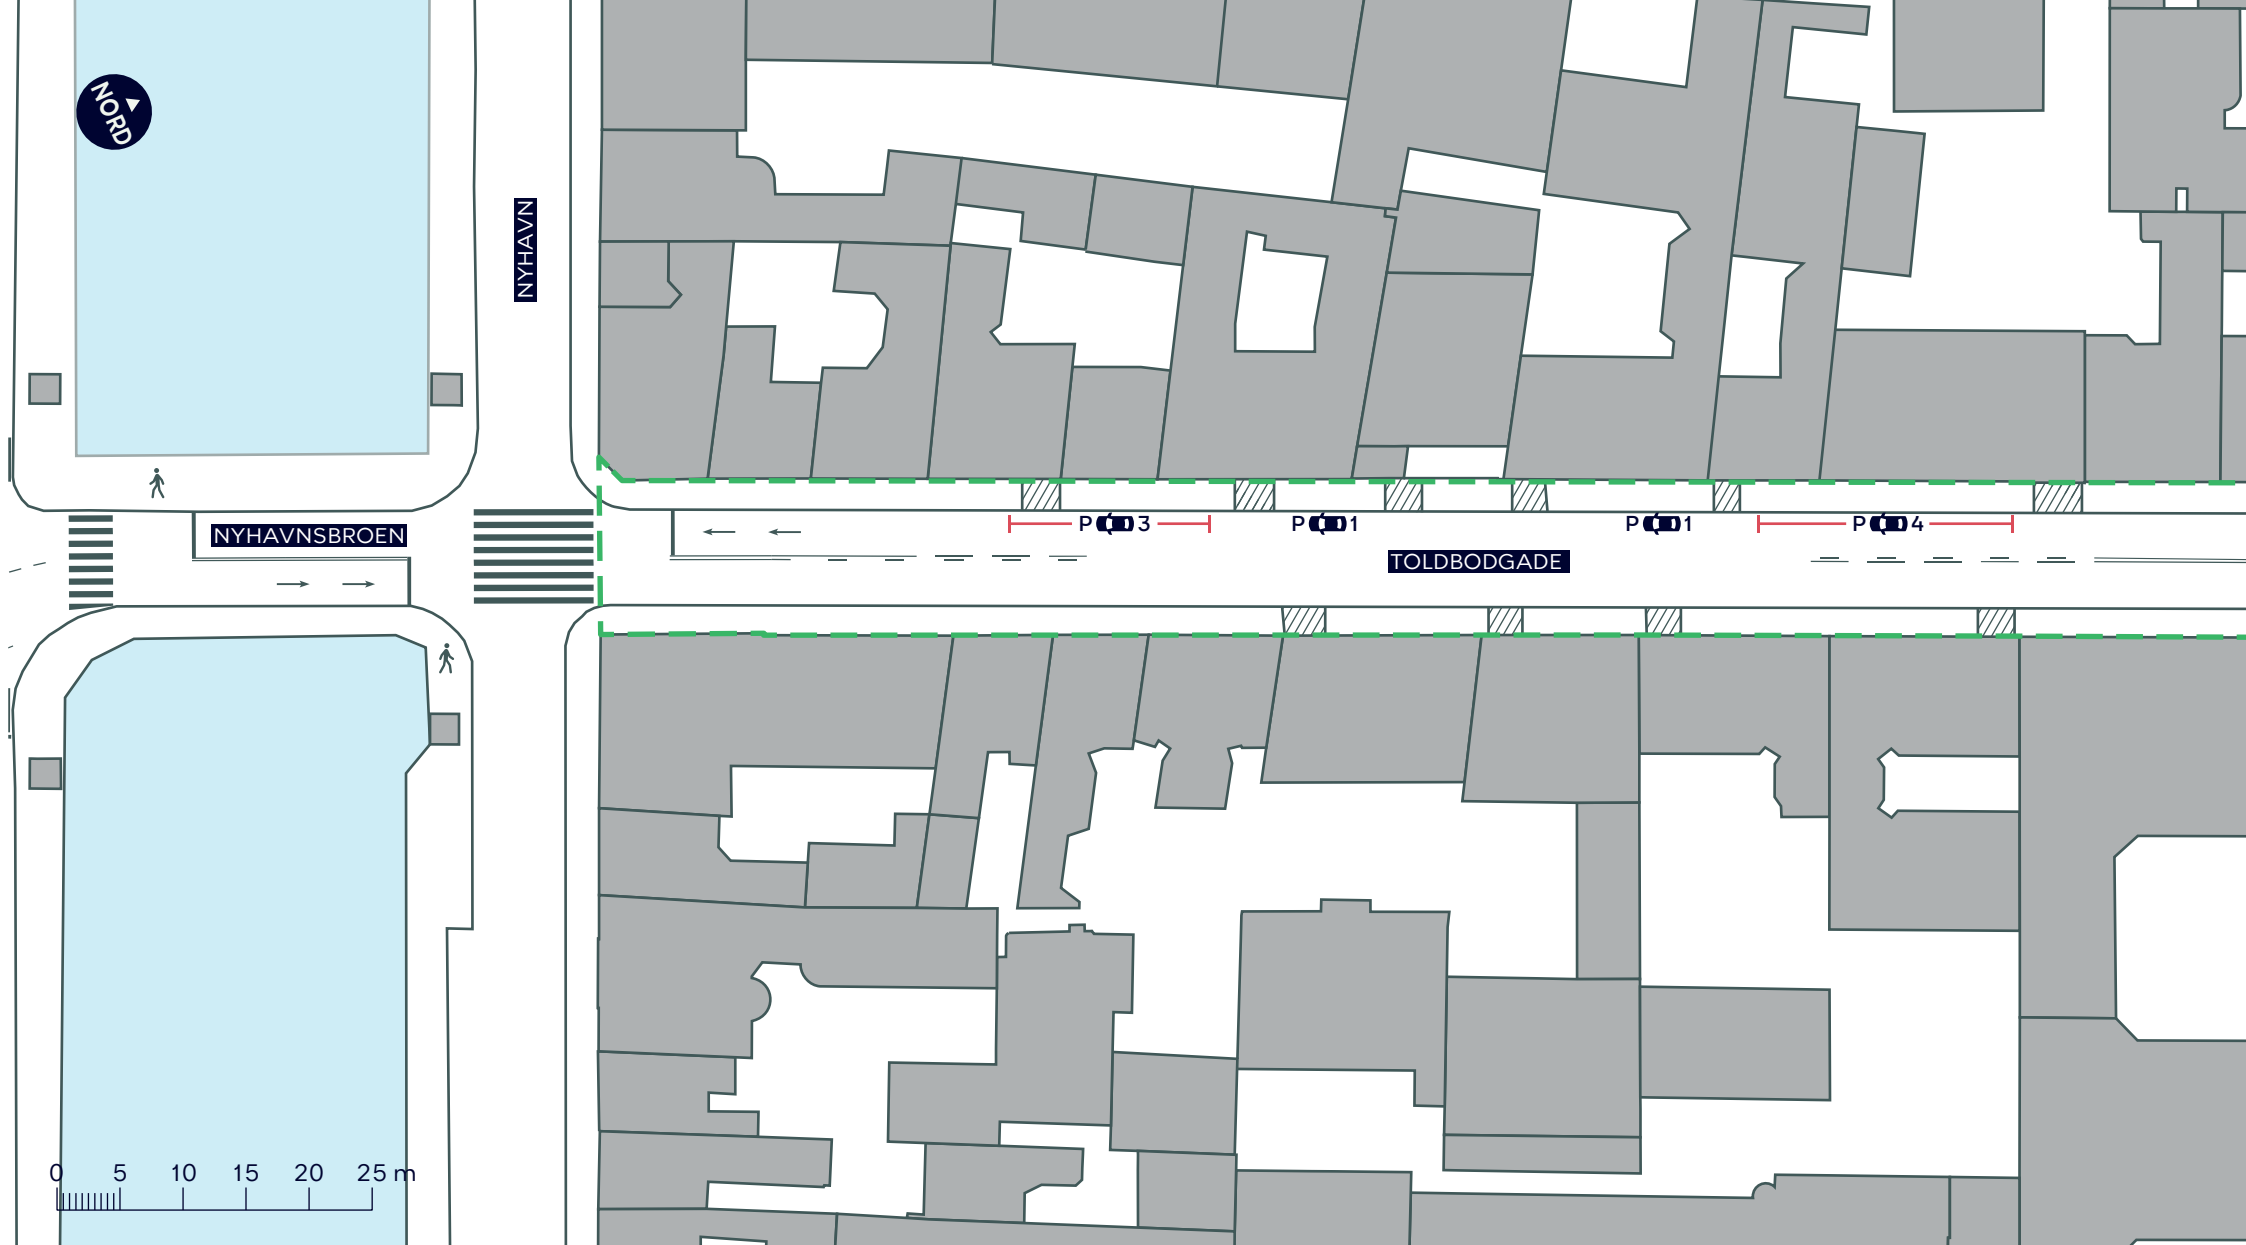

--- Anlægsområde

--- Vejgenopretningsprojekt

🚶 Fortov

//// Overkørsel

TOLDBODGADE

Indre By

Eksisterende forhold

BILAG 3 STRÆKNING 1A





- - - Anlægsområde
- - - Vejenopretningsprojekt
- Cykelsti
- ///// Eksisterende overkørsel


TOLDBODGADE

Indre By

Projektforslag

BILAG 3 STRÆKNING 1B




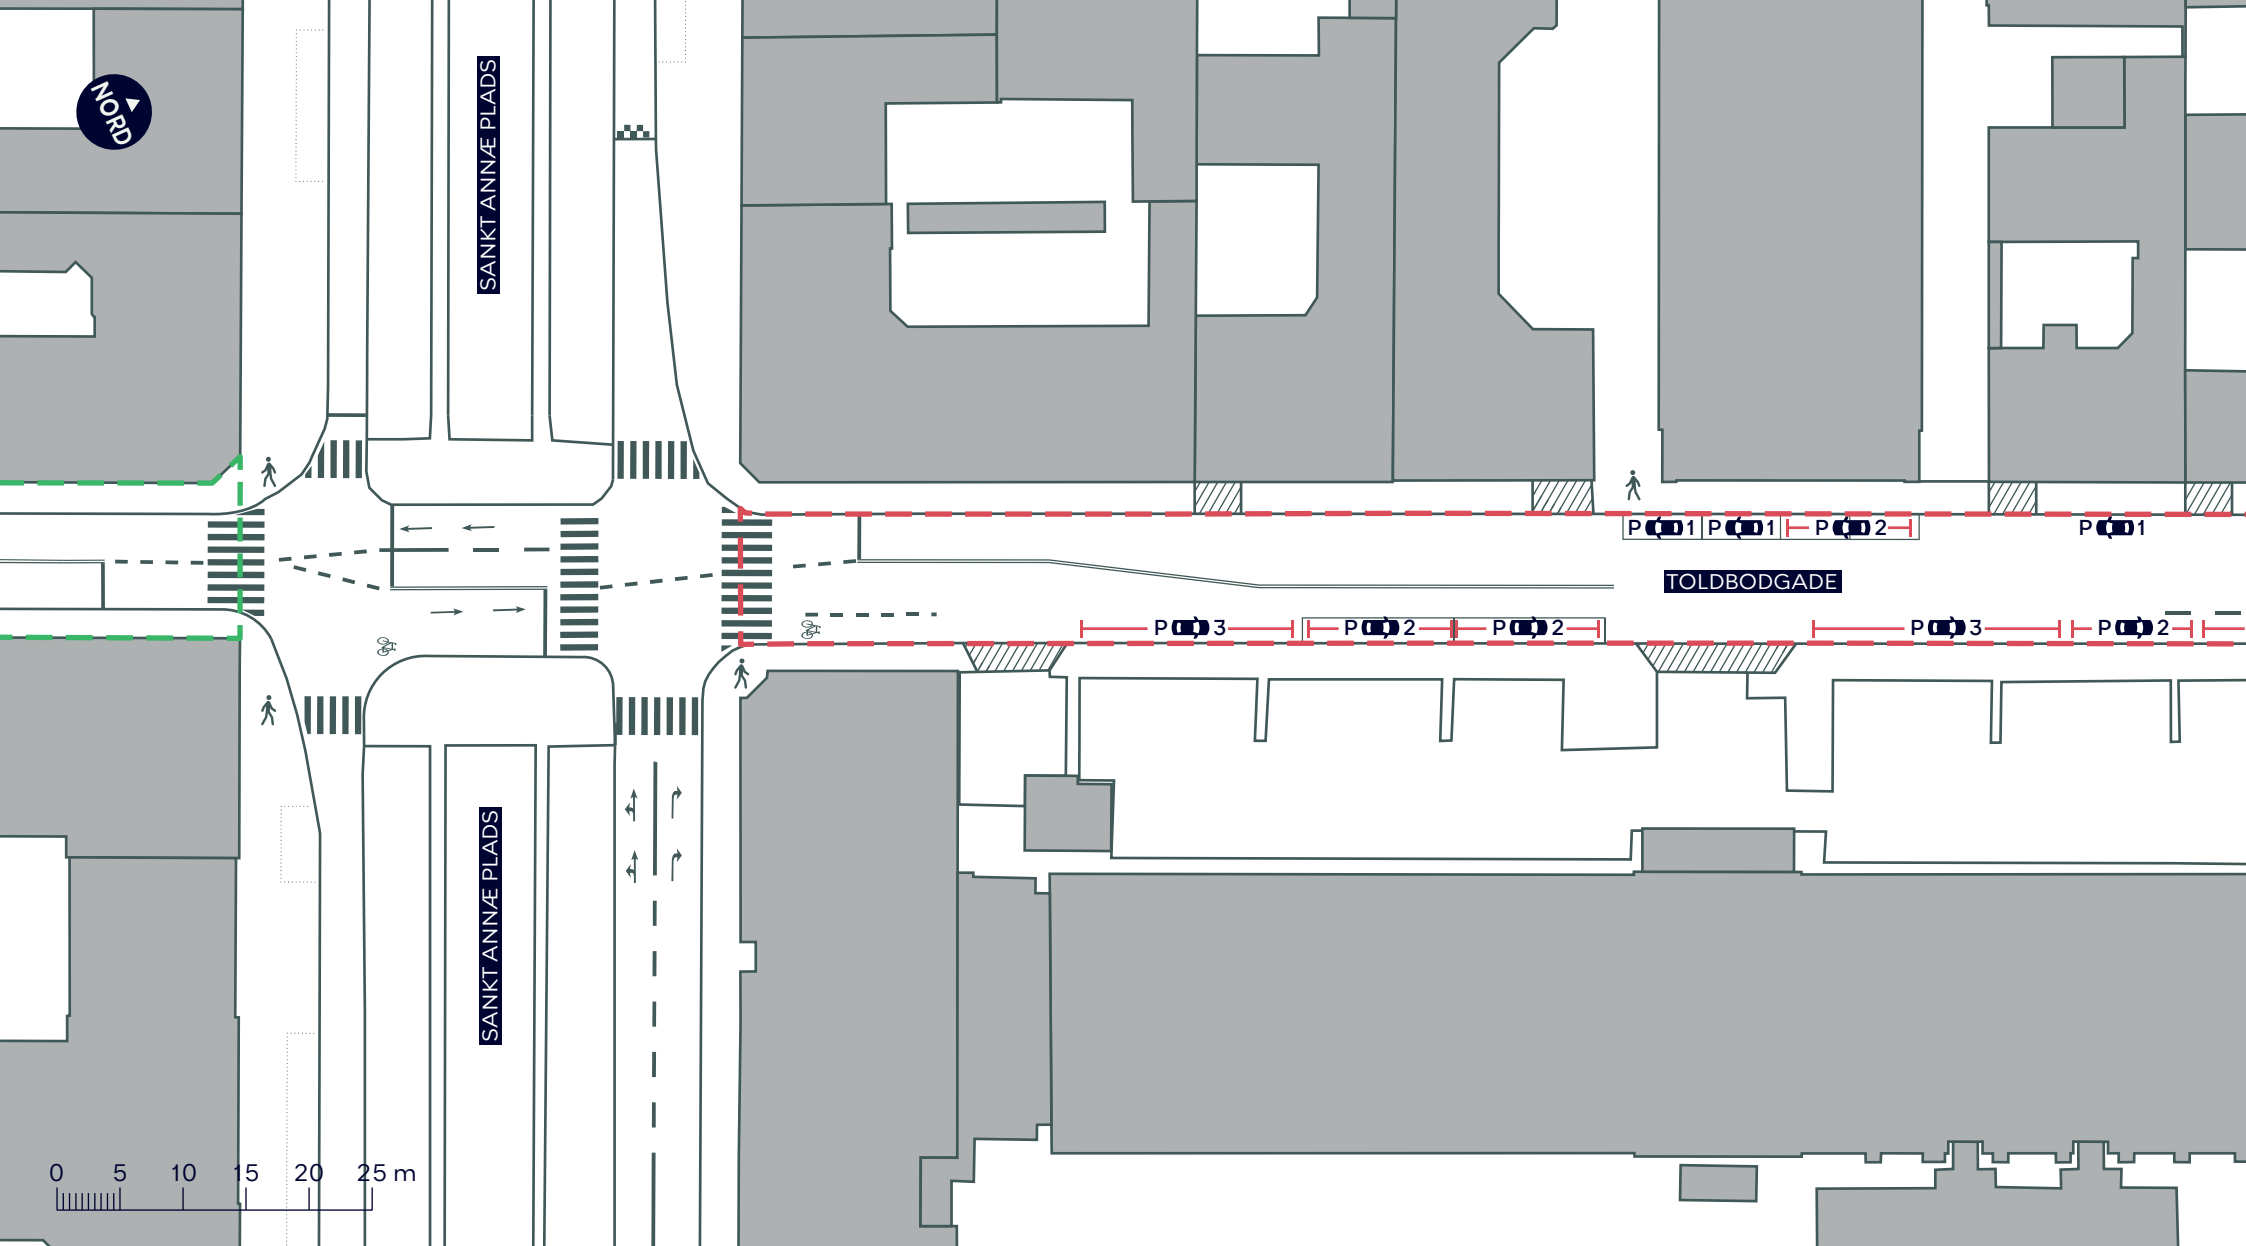

- Anlægsområde
- Vejenopretningsprojekt
- Fortov
- Overkørsel

TOLDBODGADE
Indre By
Eksisterende forhold
BILAG 3 STRÆKNING 2A




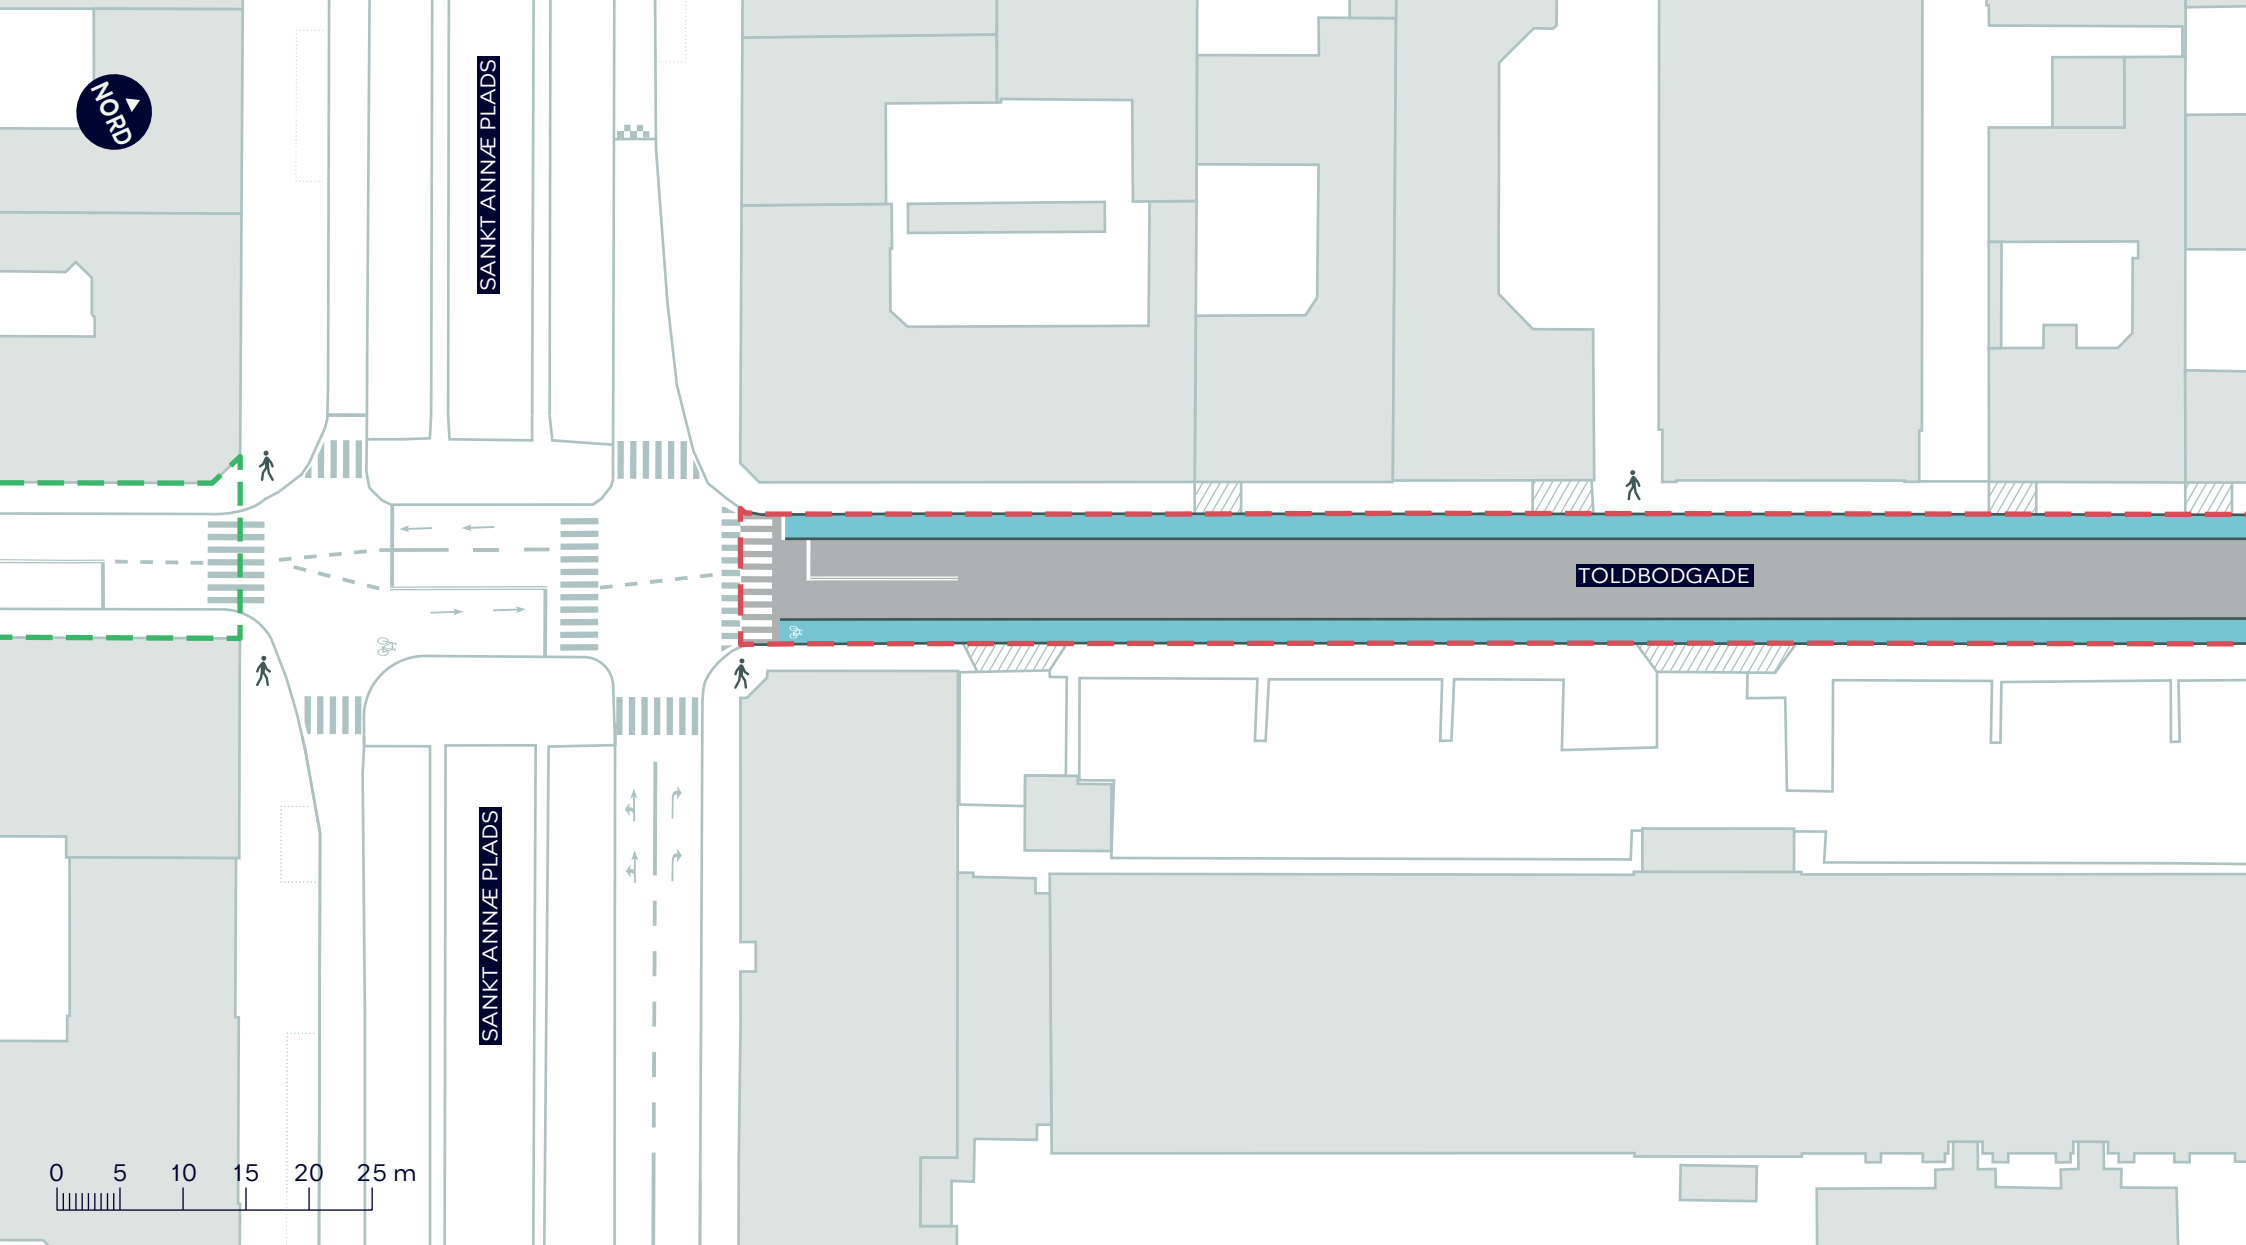

- Anlægsområde
- Vejgenopretningsprojekt
- Cykelsti
- //// Eksisterende overkørsel

TOLDBODGADE
Indre By
Projektforslag
BILAG 3 STRÆKNING 2B



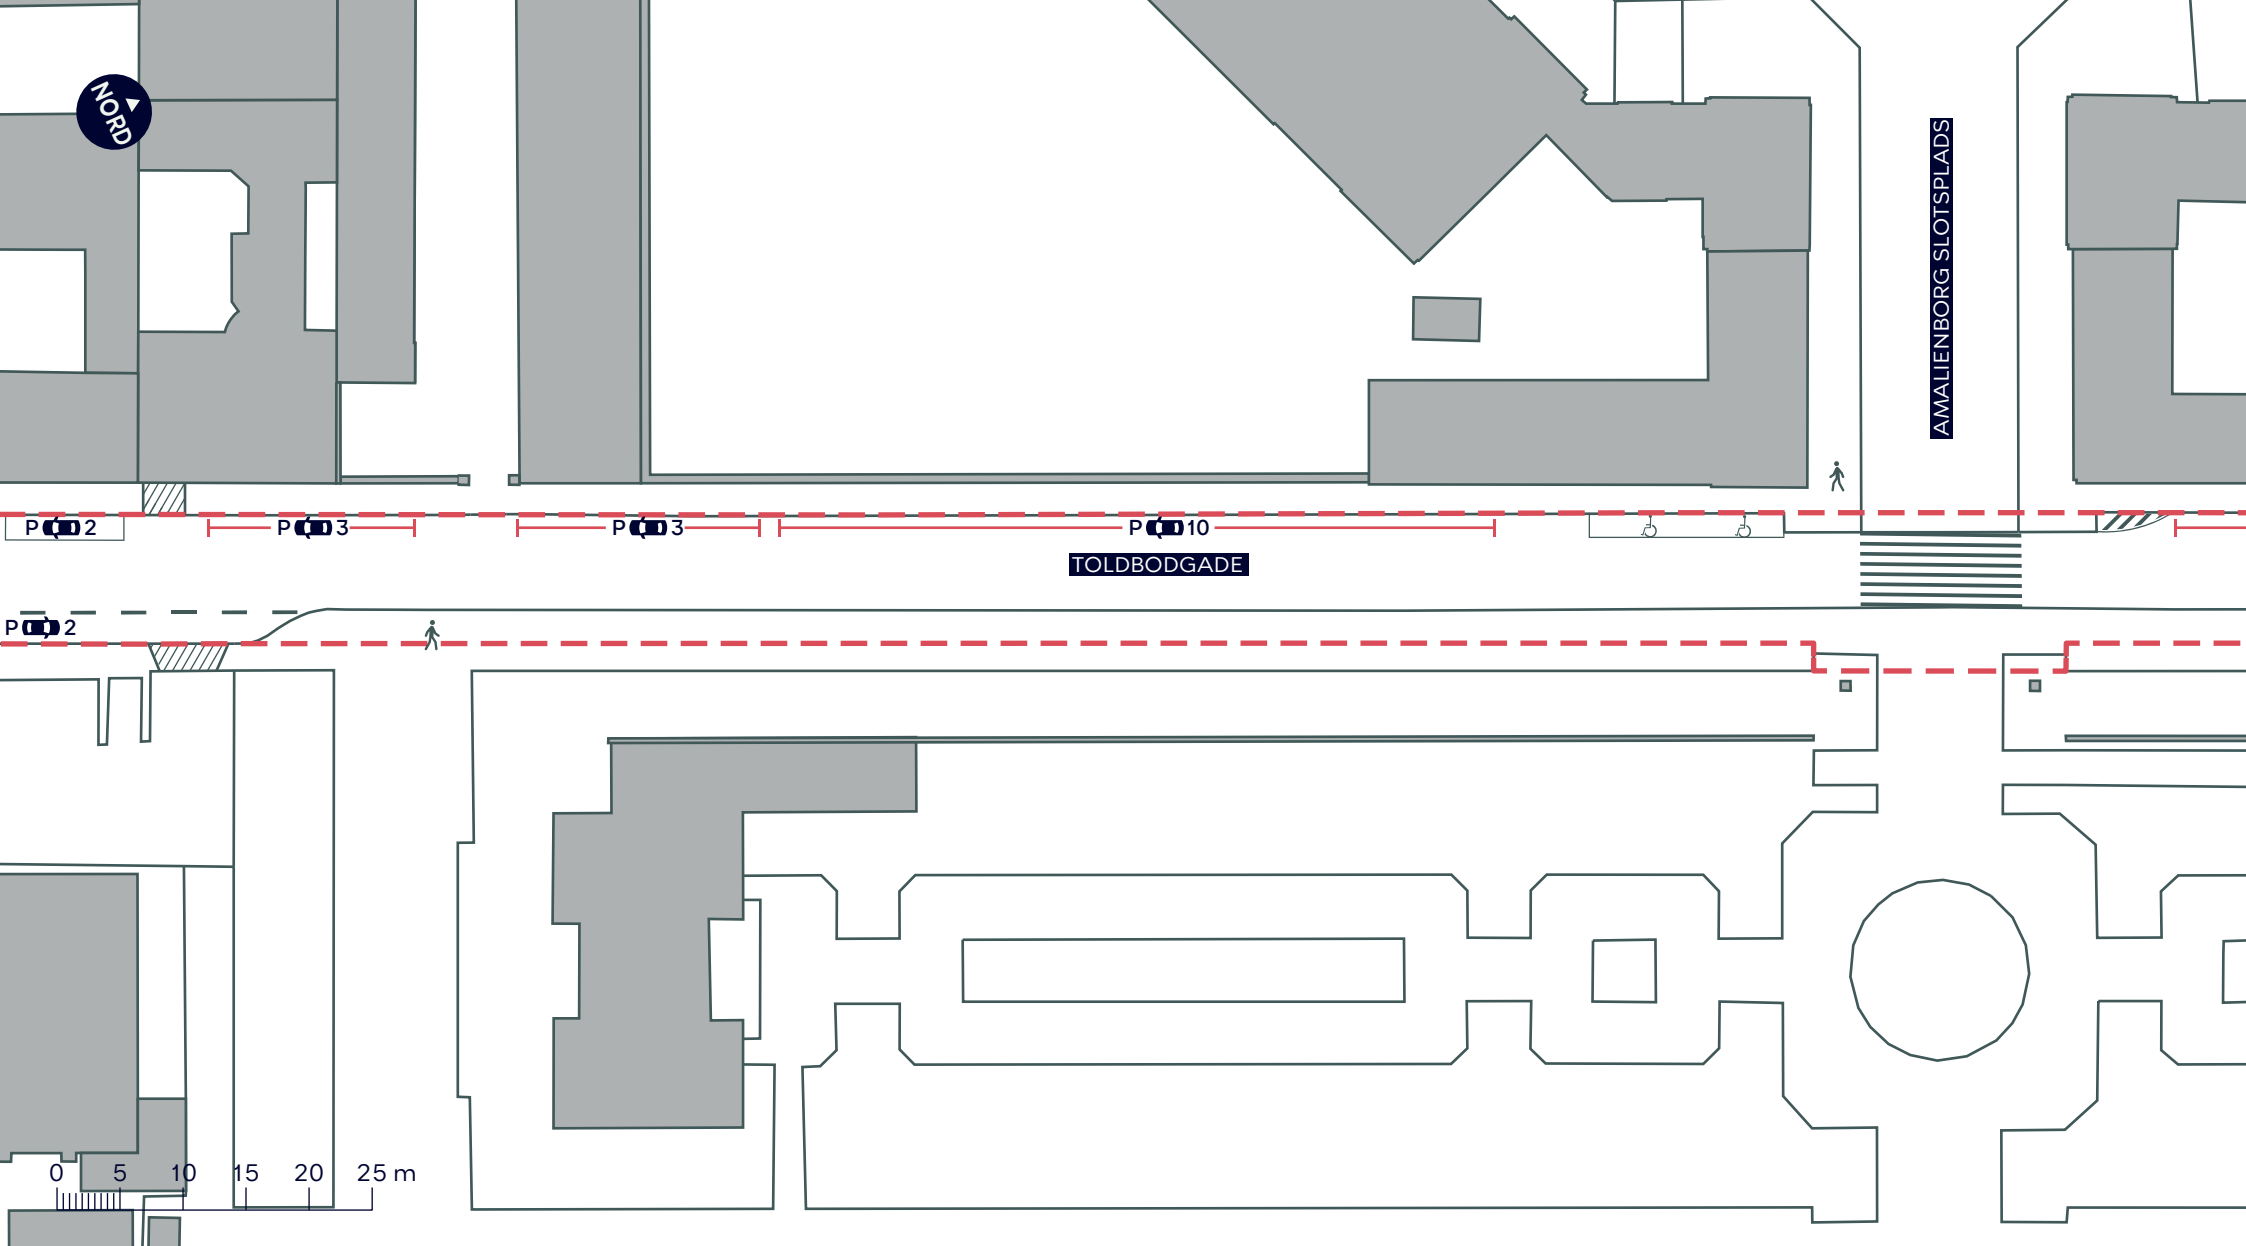

--- Anlægsområde

🚶 Fortov

//// Overkørsel

TOLDBODGADE

Indre By

Eksisterende forhold

BILAG 3 STRÆKNING 3A



NORD

AMALIENBORG SLOTSPLADS

TOLDBODGADE

0 5 10 15 20 25 m

--- Anlægsområde

■ Cykelsti

////// Eksisterende overkørsel


TOLDBODGADE

Indre By

Projektforslag

BILAG 3 STRÆKNING 3B



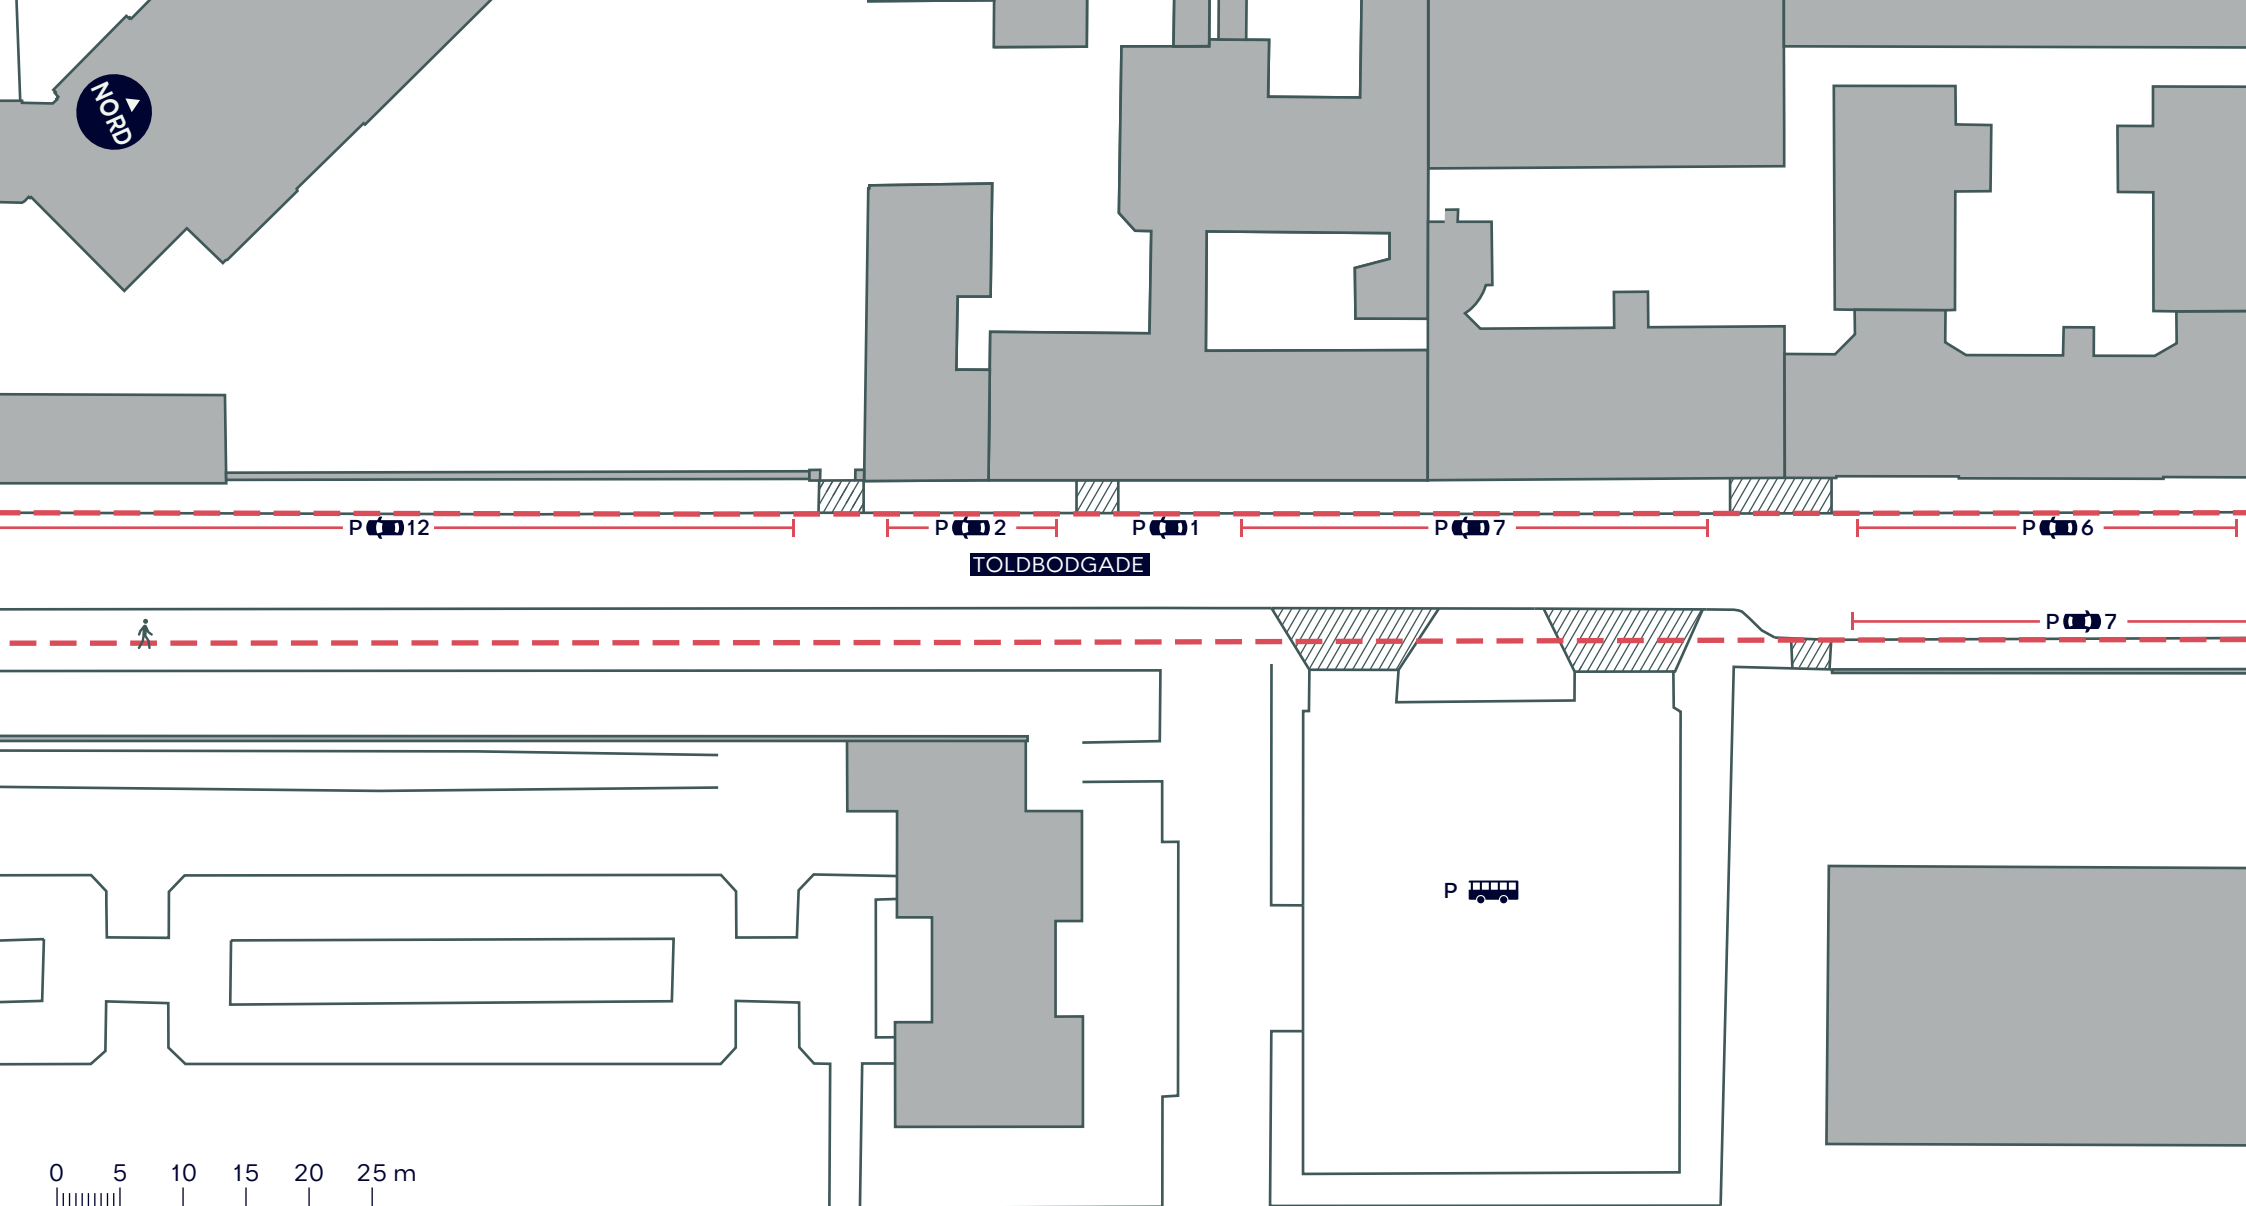

- Anlægsområde
- 🚶 Fortov
- //// Overkørsel

TOLDBODGADE
Indre By
Eksisterende forhold
BILAG 3 STRÆKNING 4A



NORD

TOLDBODGADE

P

0 5 10 15 20 25 m

--- Anlægsområde

— Cykelsti

////// Eksisterende overkørsel


TOLDBODGADE

Indre By

Projektforslag

BILAG 3 STRÆKNING 4B



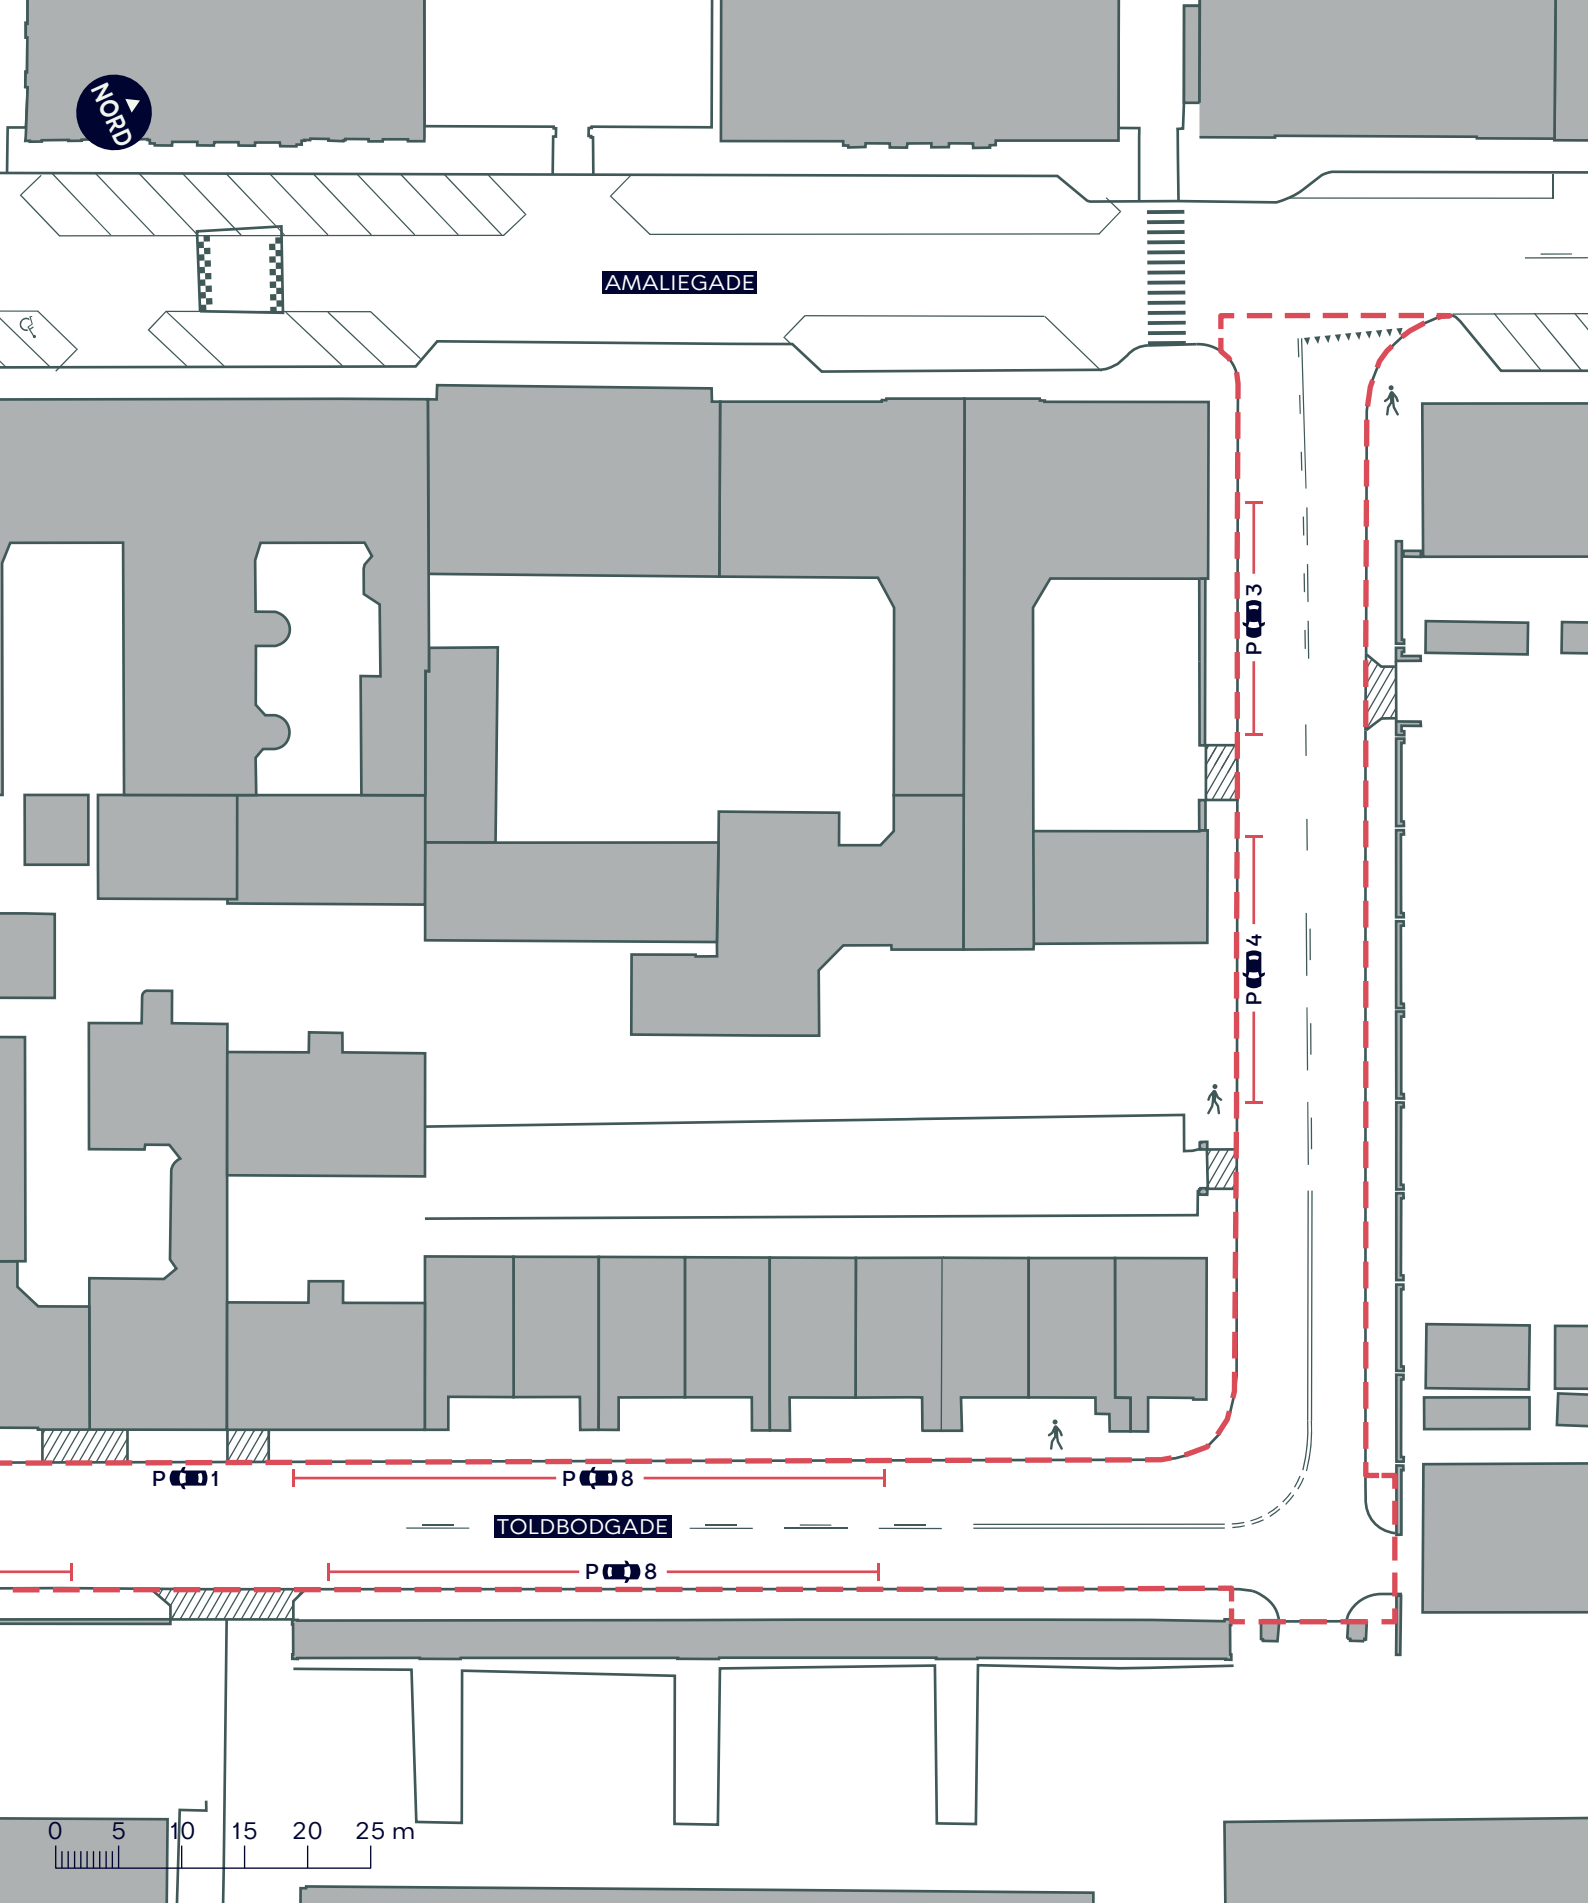

--- Anlægsområde

🚶 Fortov

//// Overkørsel

TOLBODGADE

Indre By

Eksisterende forhold

BILAG 3 STRÆKNING 5A





AMALIEGADE

TOLDBODGADE

0 5 10 15 20 25 m

--- Anlægsområde

■ Cykelsti

■ Fortov

/// Overkørsel

TOLDBODGADE

Indre By

Projektforslag

BILAG 3 STRÆKNING 5B

