




THORSgade

JAGTVEJ



- Anlægsområde
- /// Beplantning
- 🚶 Fortov
- //// Eksisterende overkørsel


FREJASgade
Nørrebro
Projektforslag
BILAG 4A

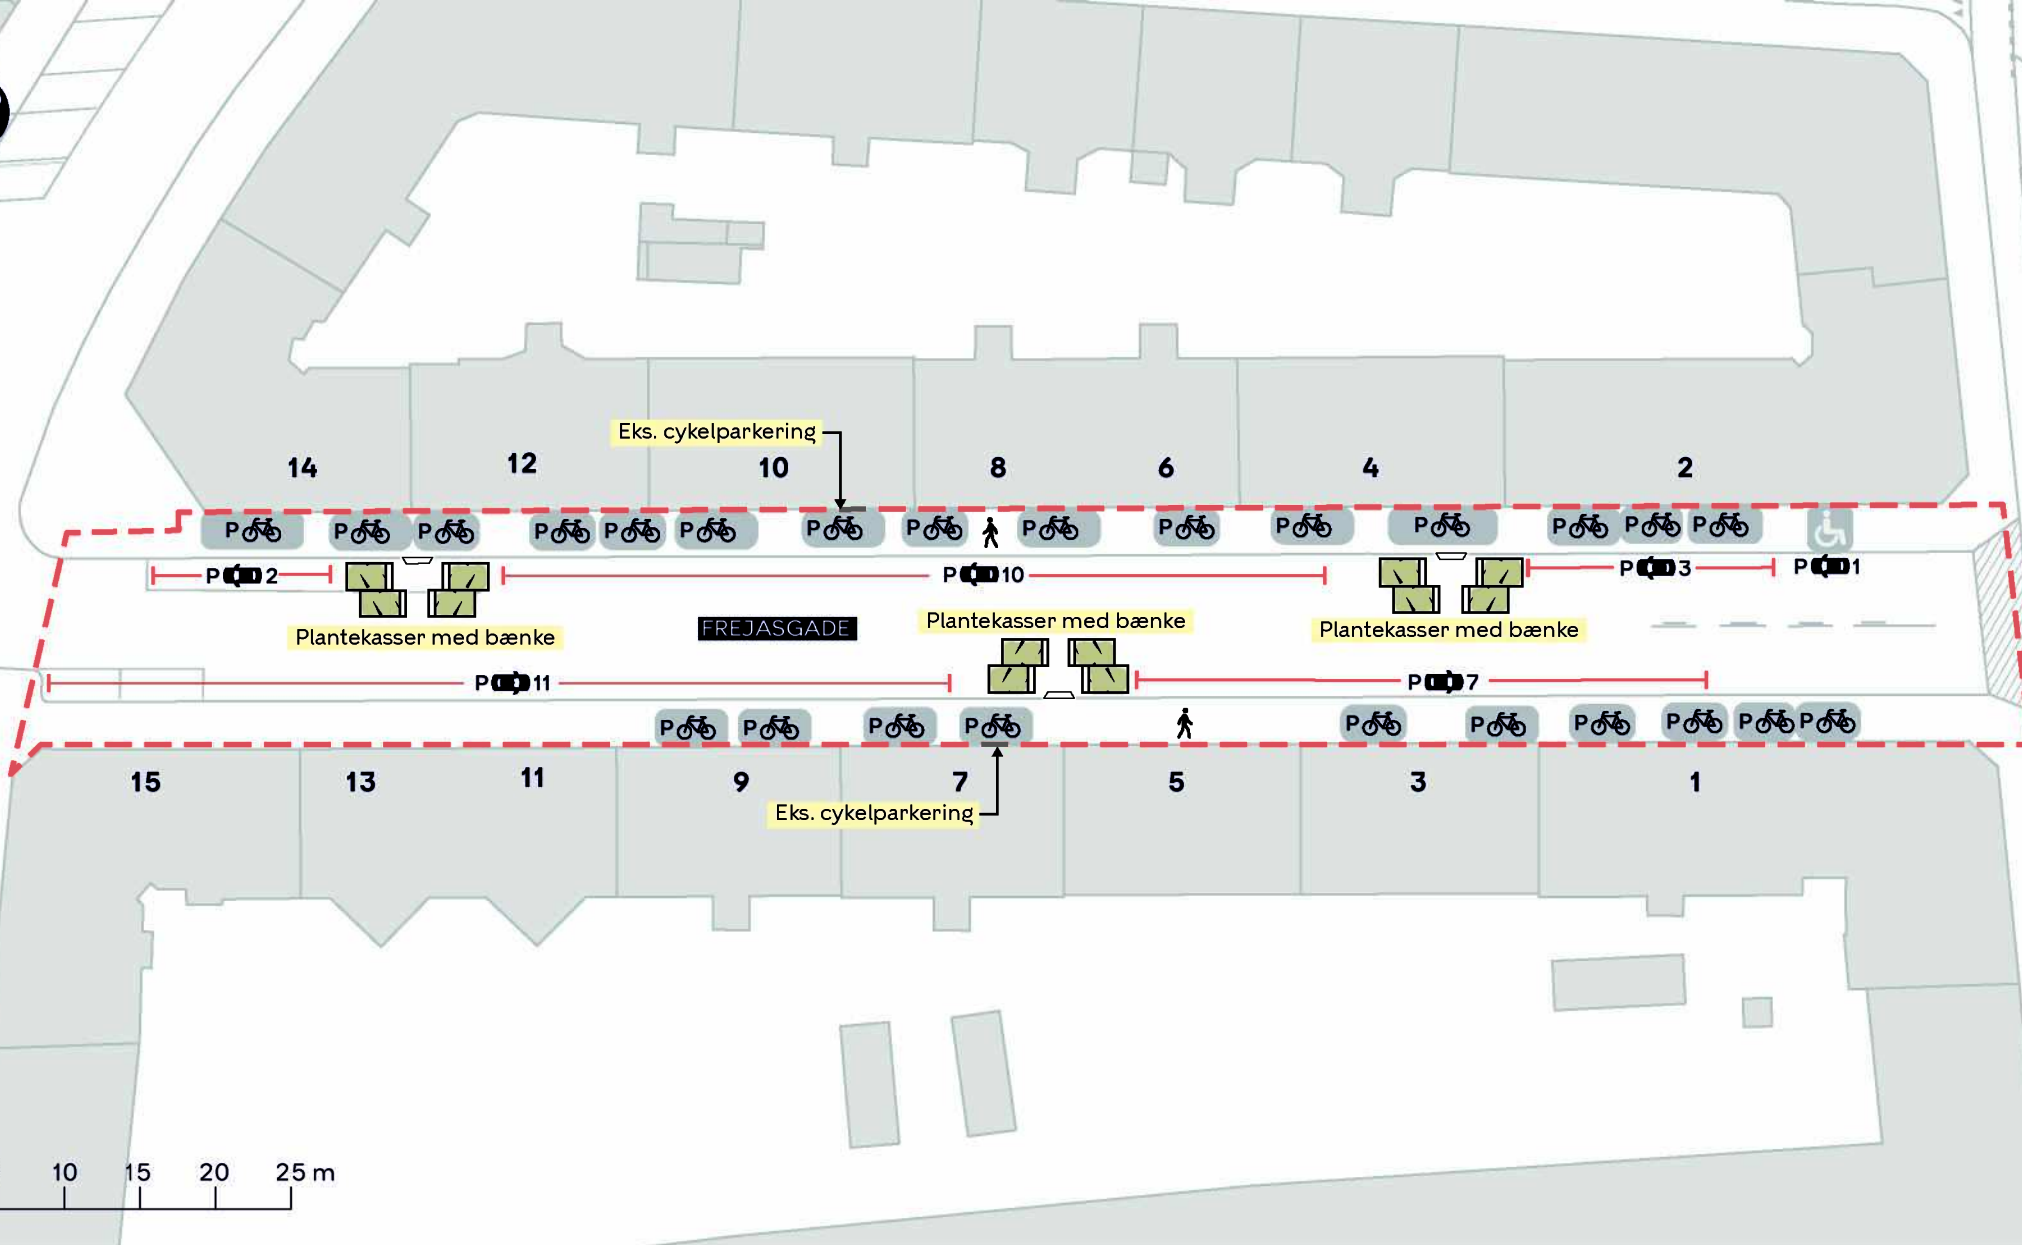




ALDERSROGADE

JAGTVEJ

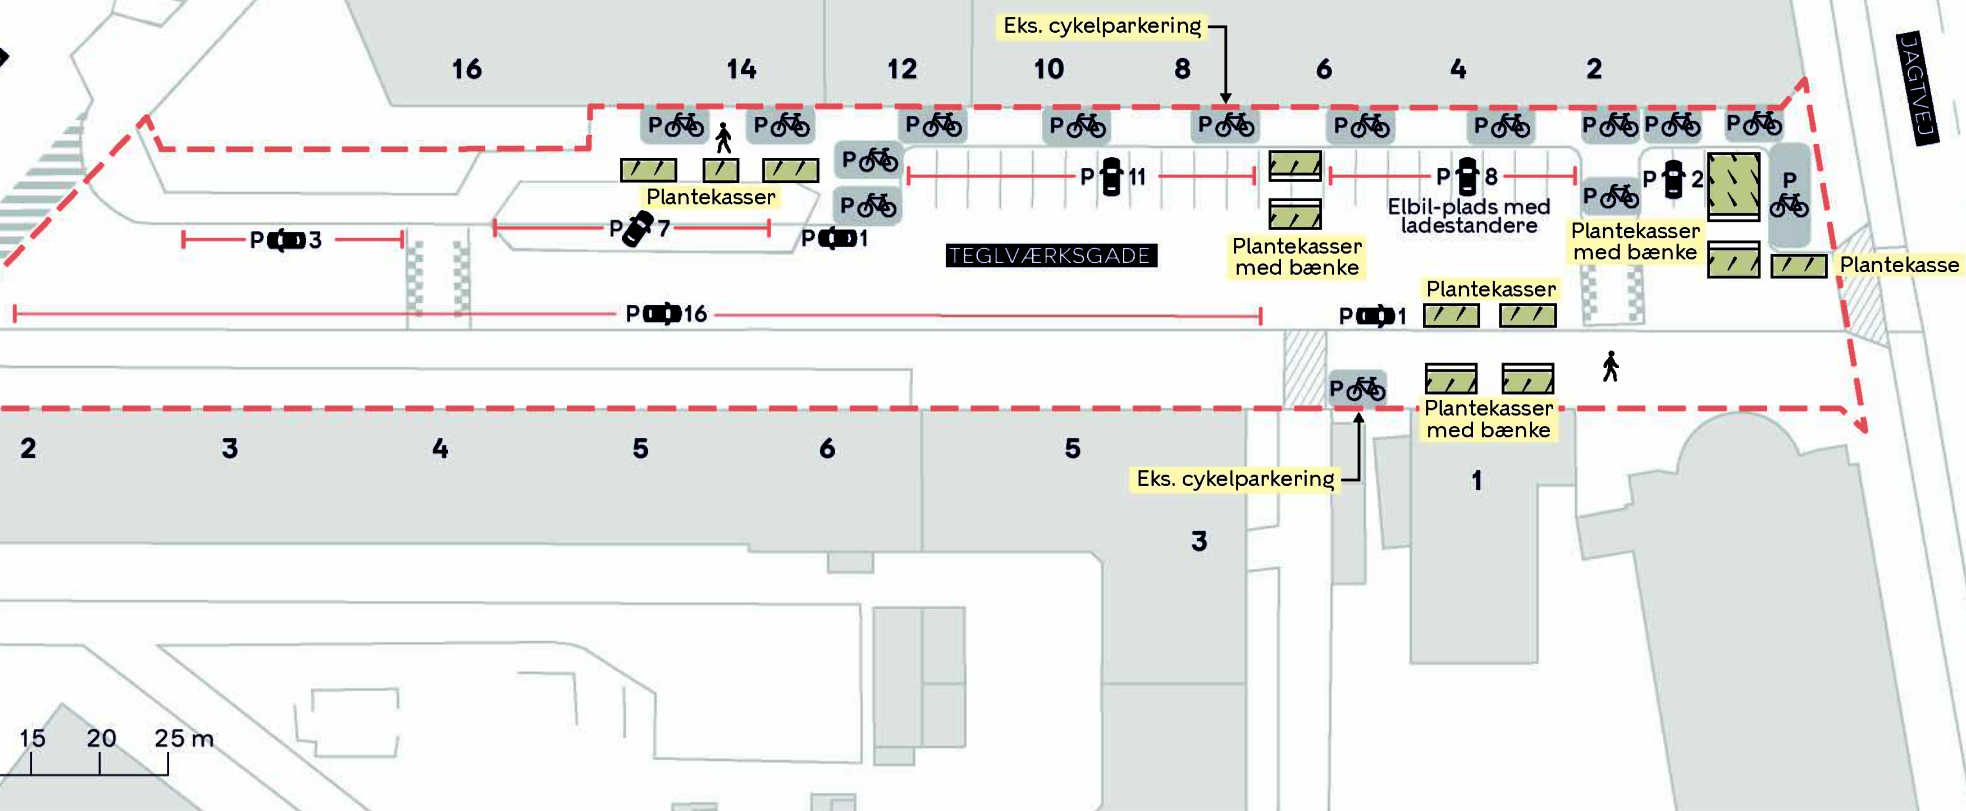

- Anlægsområde
- /// Beplantning
- 🚶 Fortov
- //// Eksisterende overkørsel

TEGLVÆRKSGADE
Østerbro
Projektforslag
BILAG 4B

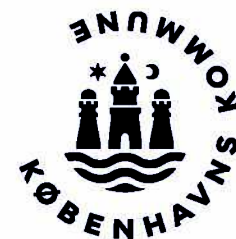



VÆRNEDAMSVEJ

Frederiksberg Kommune

0 5 10 15 20 25 m

--- Anlægsområde

..... Kommunegrænse

/// Beplantning

■ Bemaling

🚶 Fortov

//// Eksisterende overkørsel

Eks. cykelparkering

P🚲

P🚲5

12

10

8

Plantekasser med bænke

P🚲2

TULLINGSGADE

Plantekasser med bænke

P🚲1

27

Eks. cykelparkering

P🚲

P🚲

25

23

21

Føtex's
kundeparkering og
vareindlevering


TULLINGSGADE

Vesterbro-Kongens Enghave

Eksisterende forhold

BILAG 3C



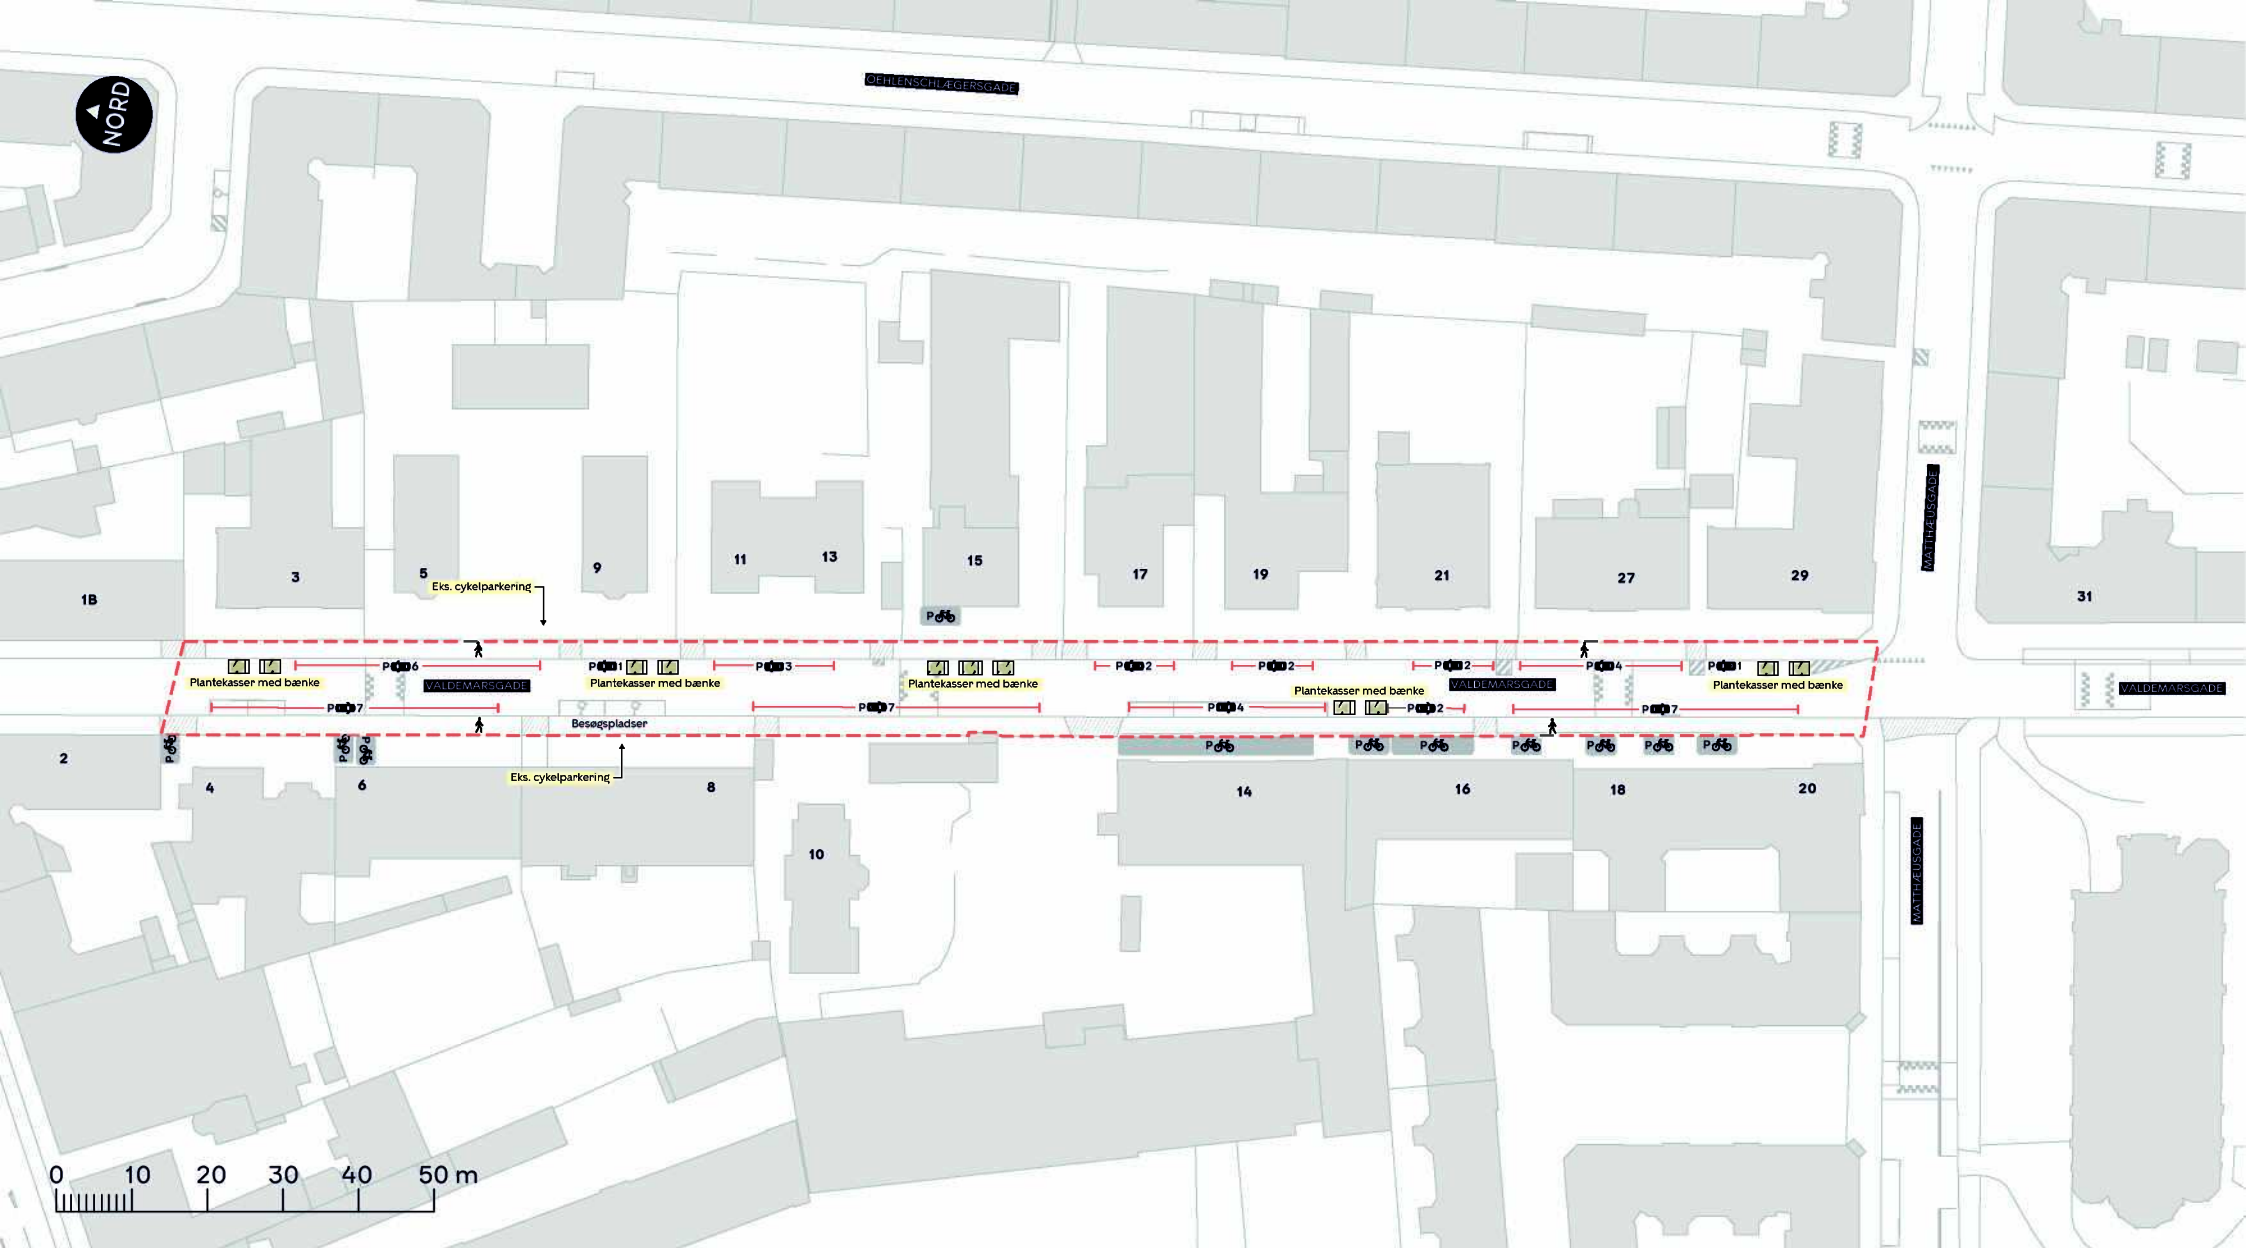

--- Anlægsområde

/// Beplantning


🚶 Fortov

//// Eksisterende overkørsel

VALDEMARSGADE
Vesterbro-Kongens Enghave
Projektforslag

BILAG 4D, SAMLET



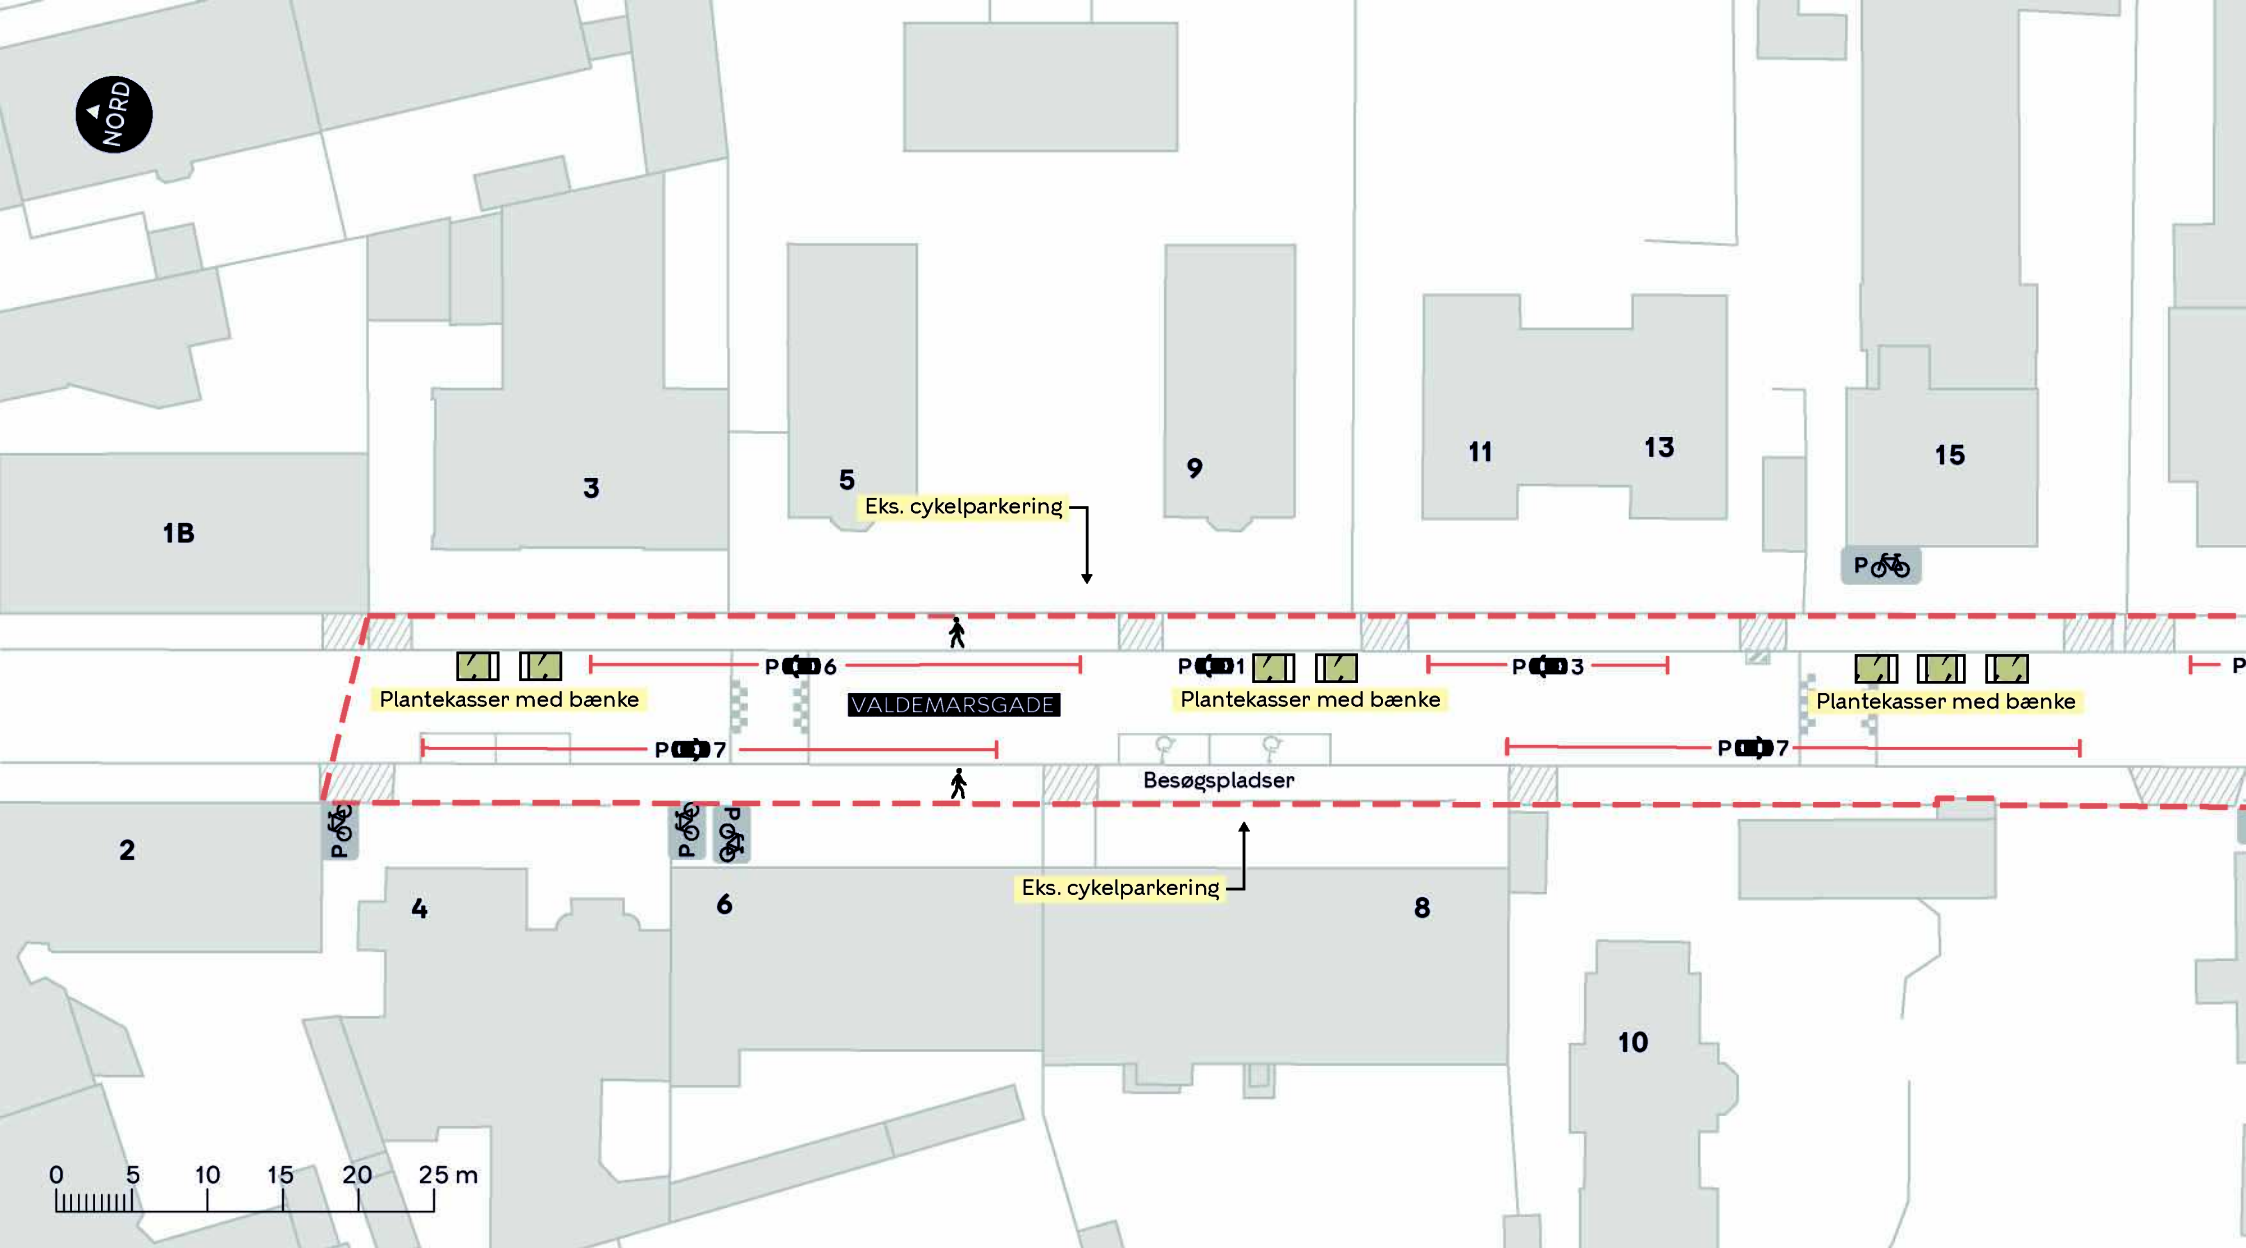


--- Anlægsområde


/// Beplantning

🚶 Fortov

//// Eksisterende overkørsel

VALDEMARSGADE
 Vesterbro-Kongens Enghave
 Projektforslag
BILAG 4D.1

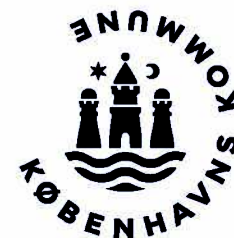

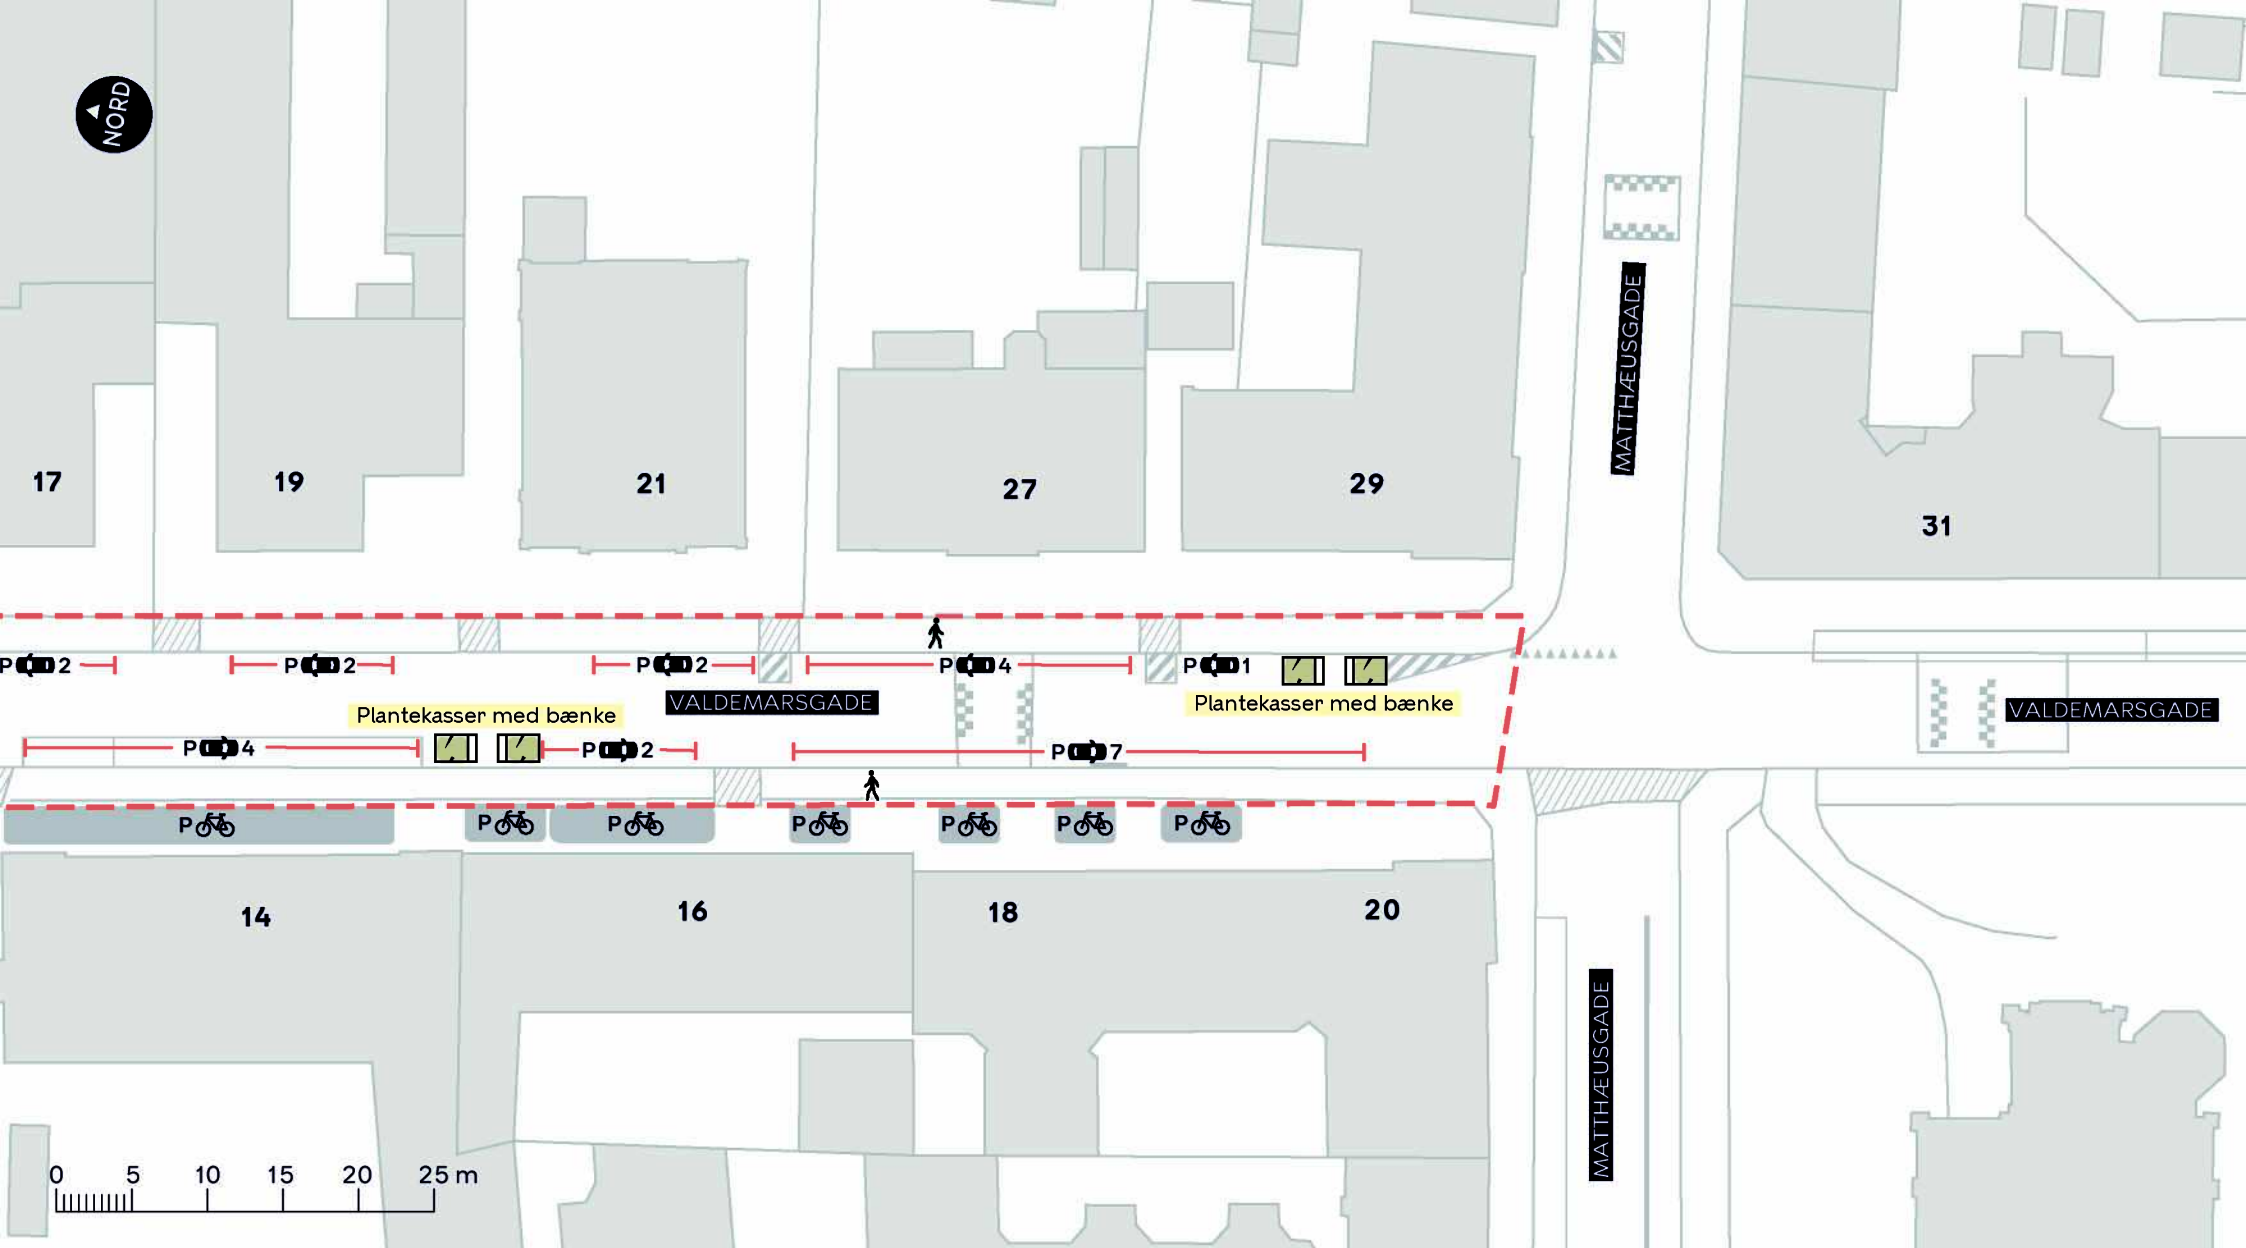

VALDEMARSGADE
 Vesterbro-Kongens Enghave
 Projektforslag
BILAG 4D.2





SOFIEGADE

43

45

47

49

Plantekasser med bænke

Plantekasse med bæk



DRONNINGENSGADE

P 20

Eks. cykelparkering

Plantekasser med bænke



P 4



42

34

0 5 10 15 20 25 m

--- Projektområde

/// Beplantning

🚶 Fortov

//// Eksisterende overkørsel


BYLIVSGADEPULJEN 2026 - DRONNINGENSGADE

Indre By

Projektforslag

BILAG 4E



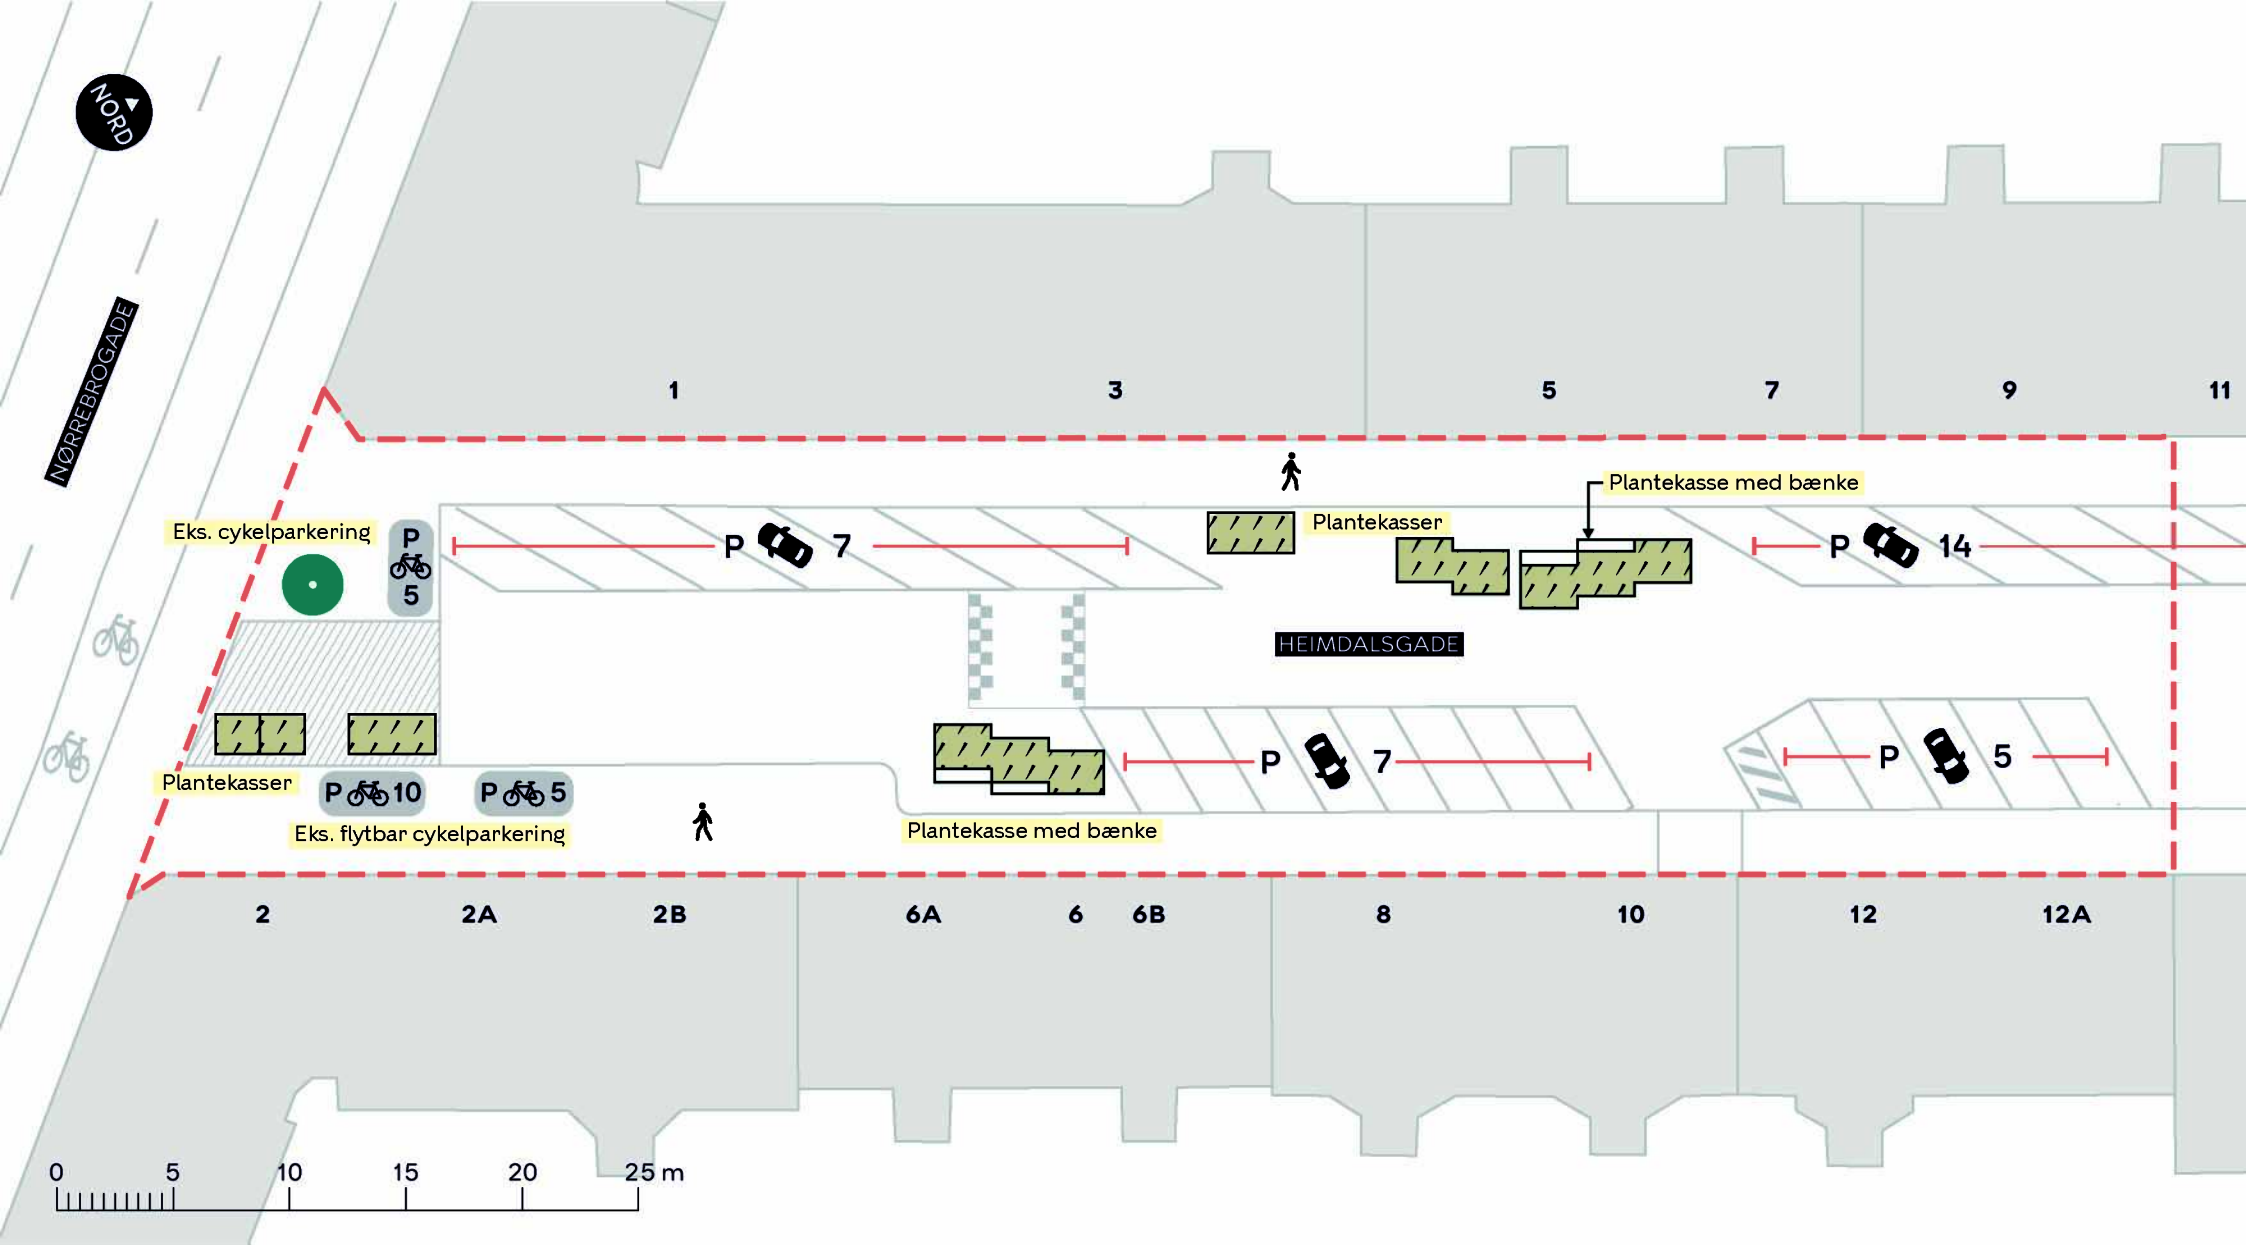

--- Projektområde

/// Beplantning

● Eksisterende træ (1 stk. indenfor projektområdet)

🚶 Fortov

//// Eksisterende overkørsel

BYLIVSGADEPULJEN 2026 - HEIMDALSGADE

Nørrebro

Projektforslag

BILAG 4F

