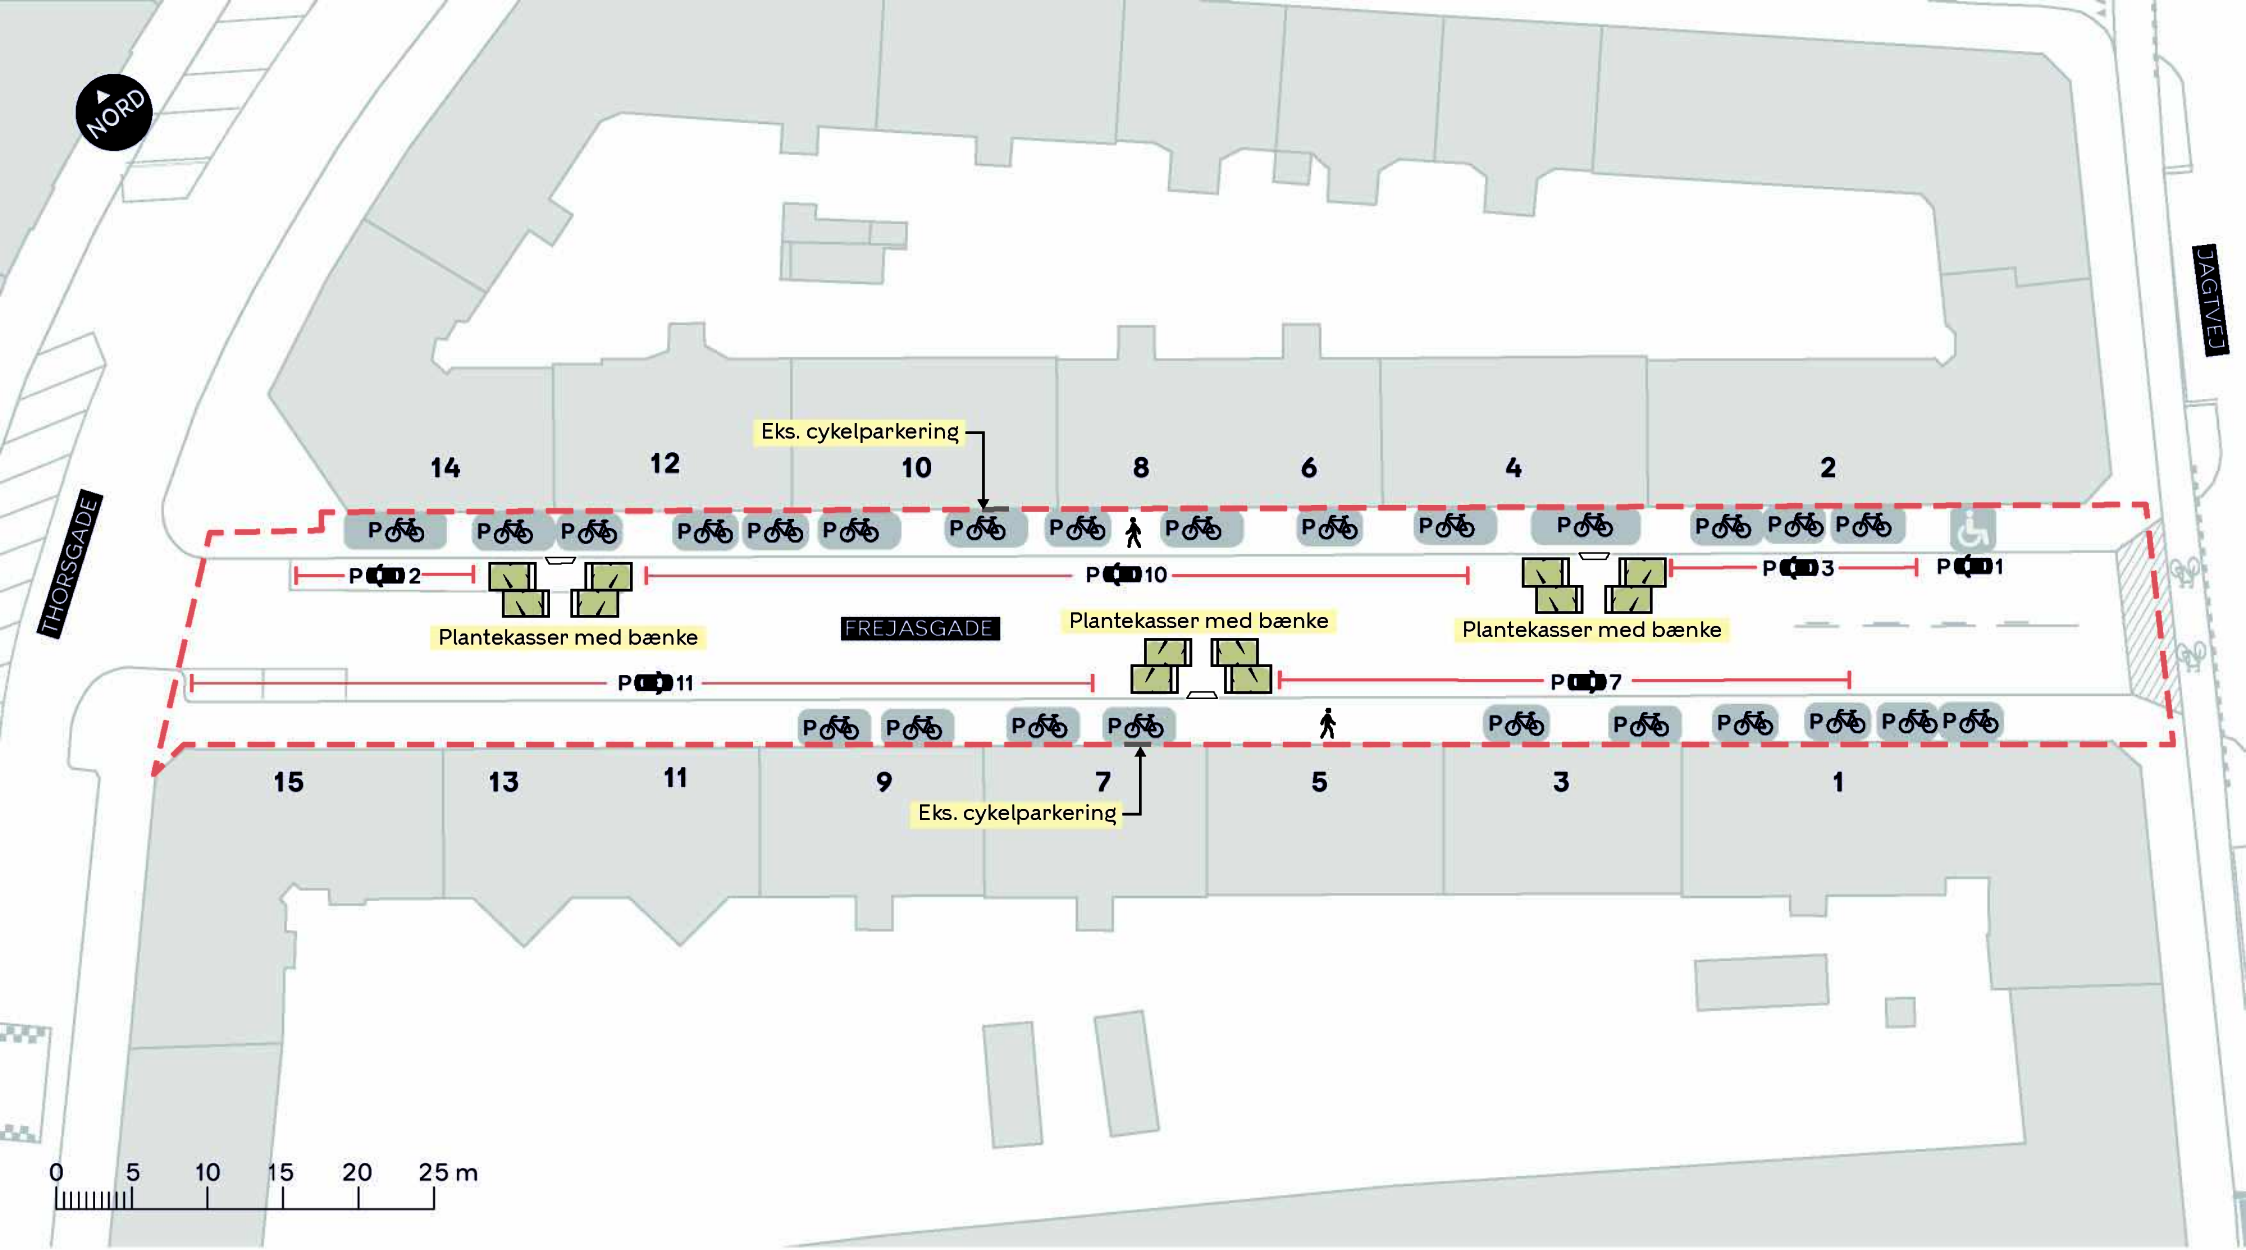


Anlægsområde

Beplantning

Fortov

Eksisterende overkørsel


FREJASGADE

Nørrebro

Projektforslag

BILAG 4A

KØBENHAVNS KOMMUNE

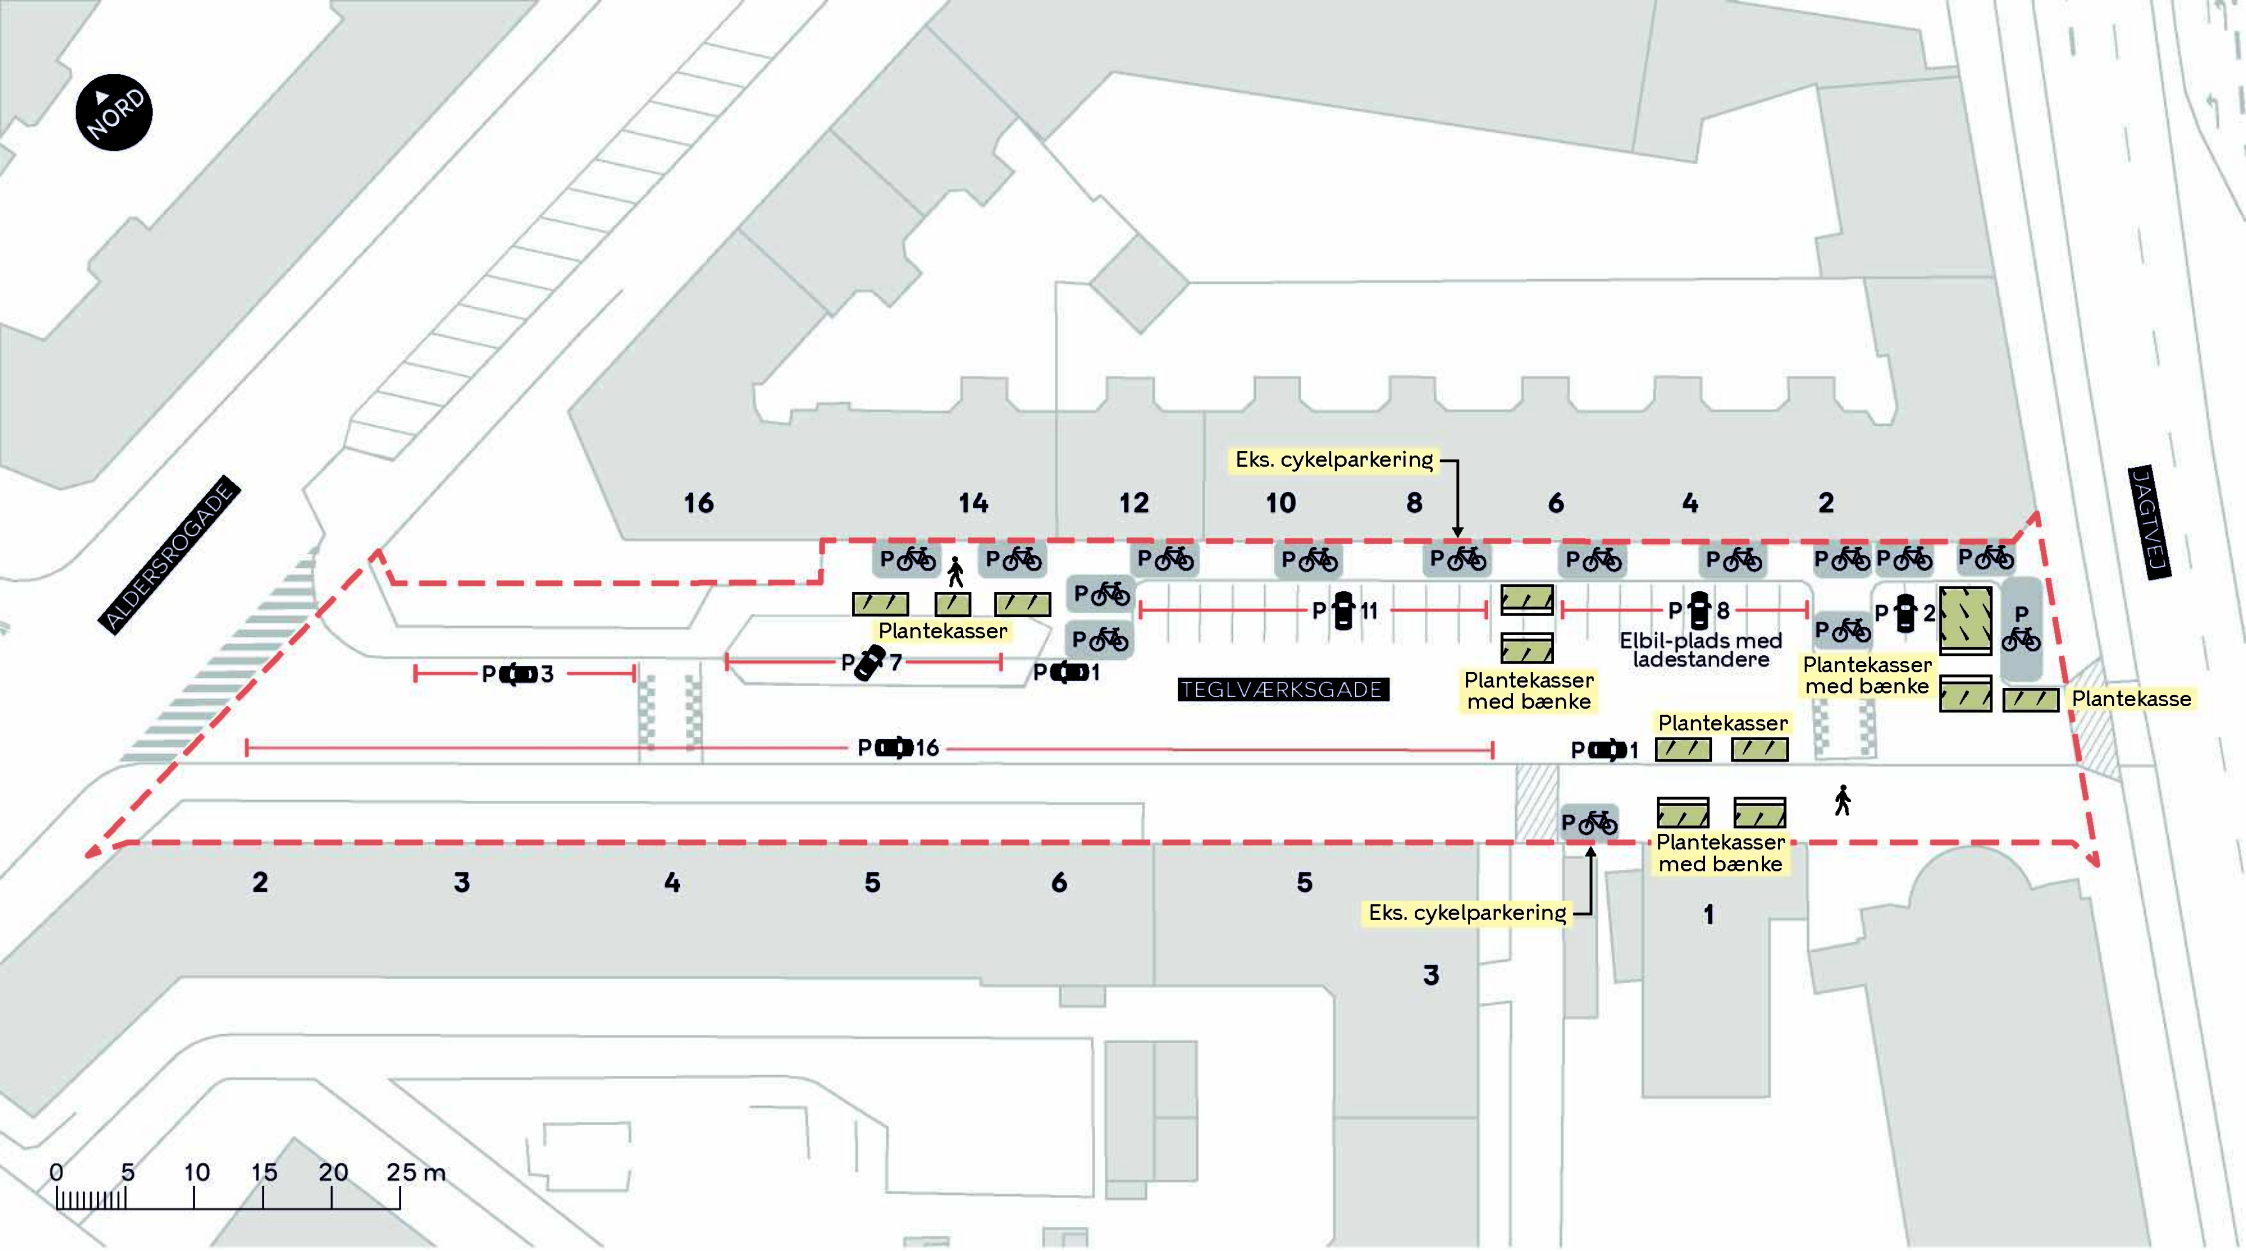

Anlægsområde

Beplantning

Fortov

Eksisterende overkørsel


TEGLVÆRKSGADE

Østerbro

Projektforslag

BILAG 4B

KØBENHAVNS KOMMUNE

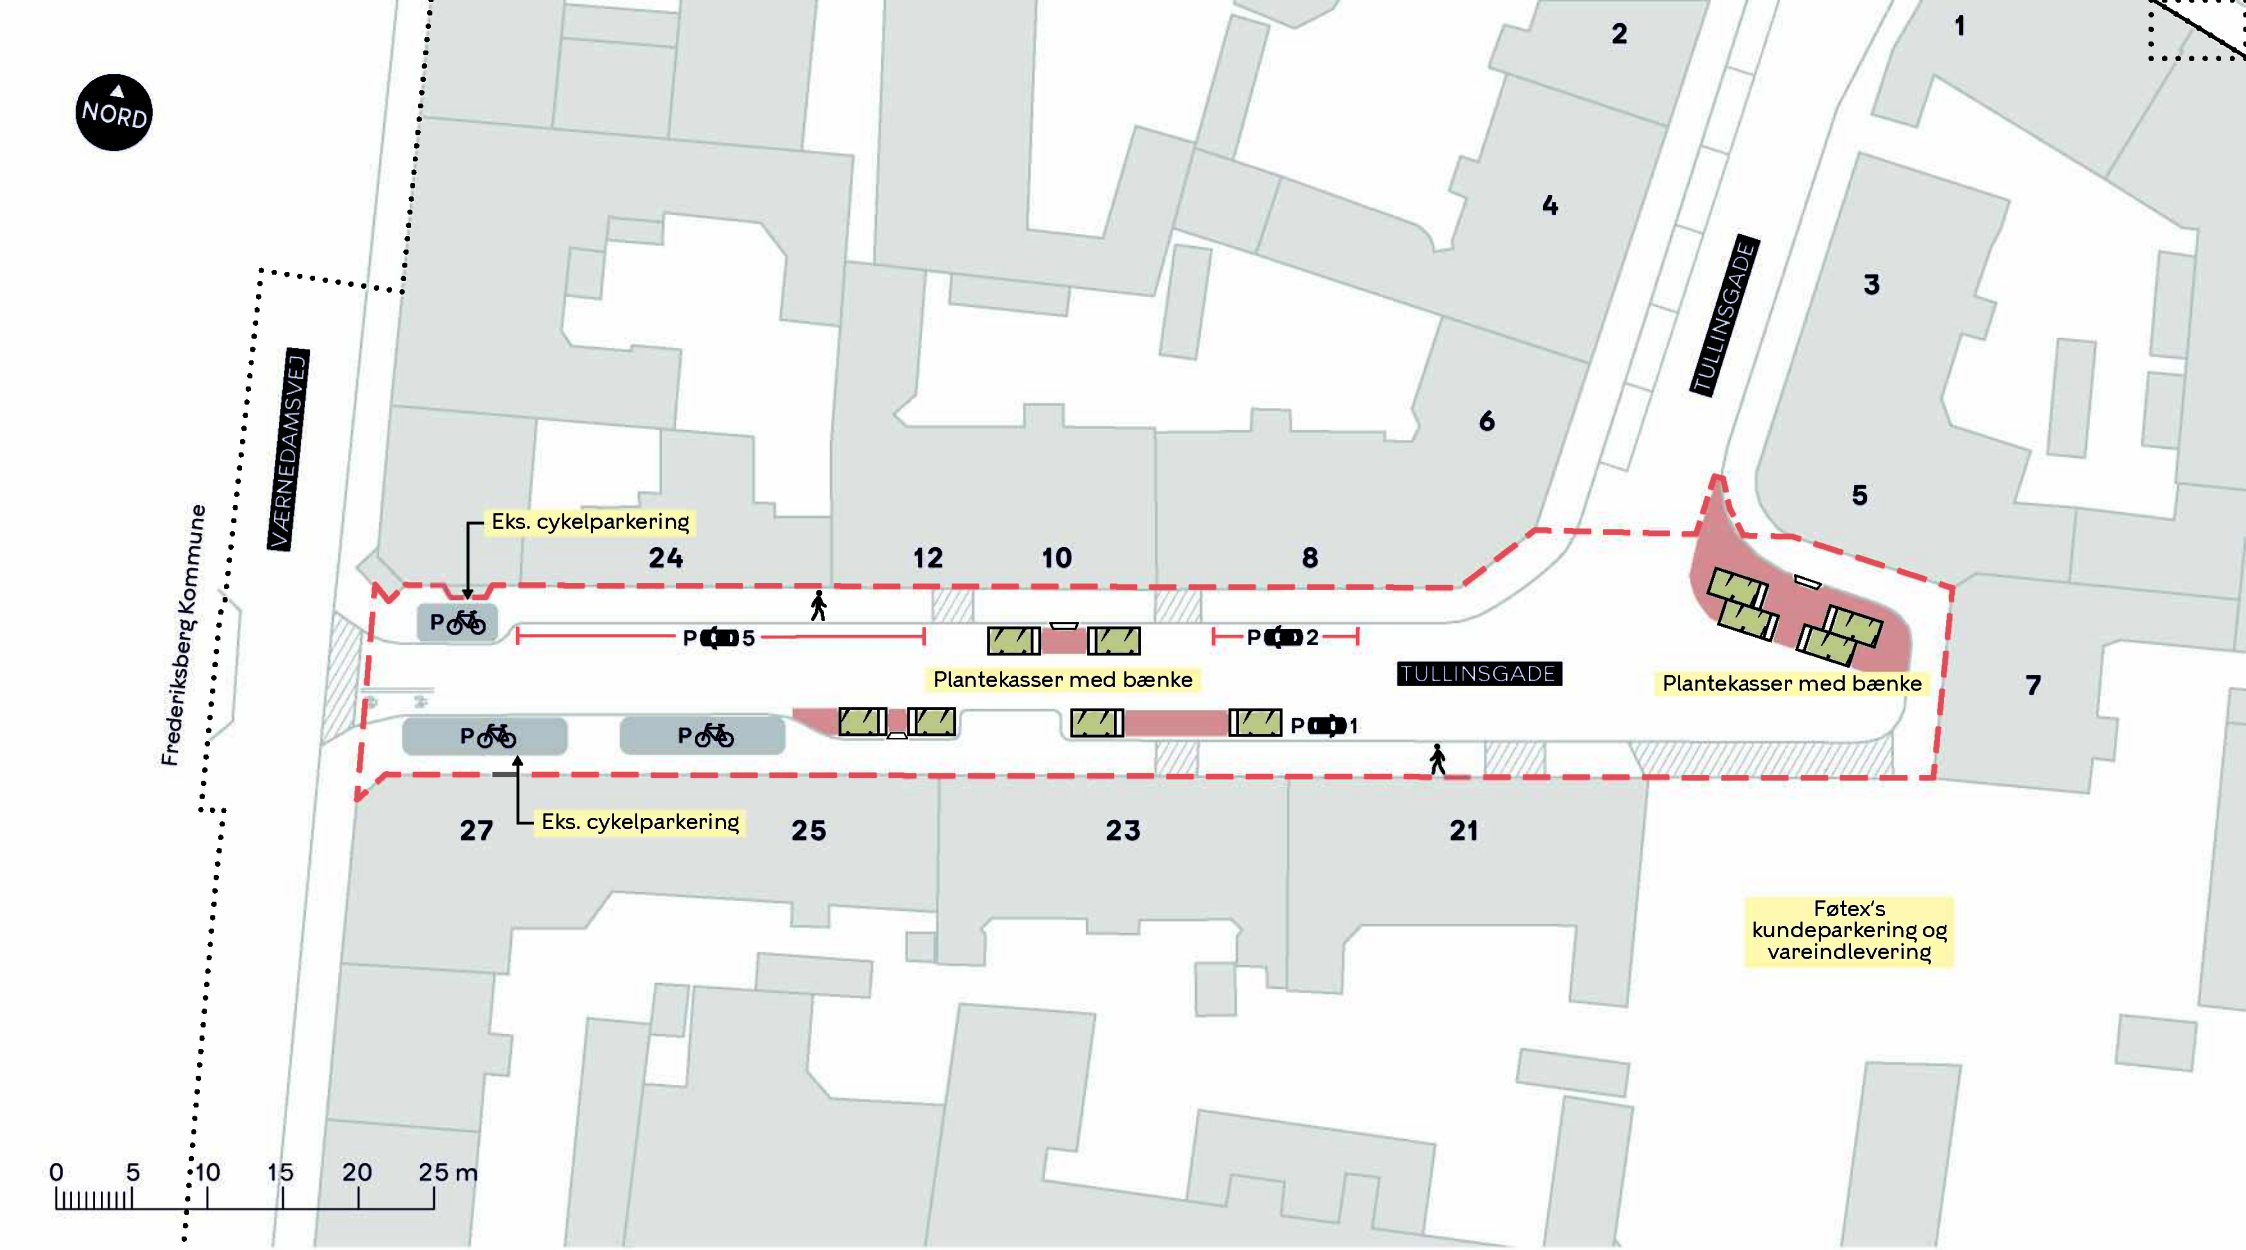


TULLINSGADE

Vesterbro-Kongens Enghave

Eksisterende forhold

BILAG 3C

KØBENHAVNS KOMMUNE

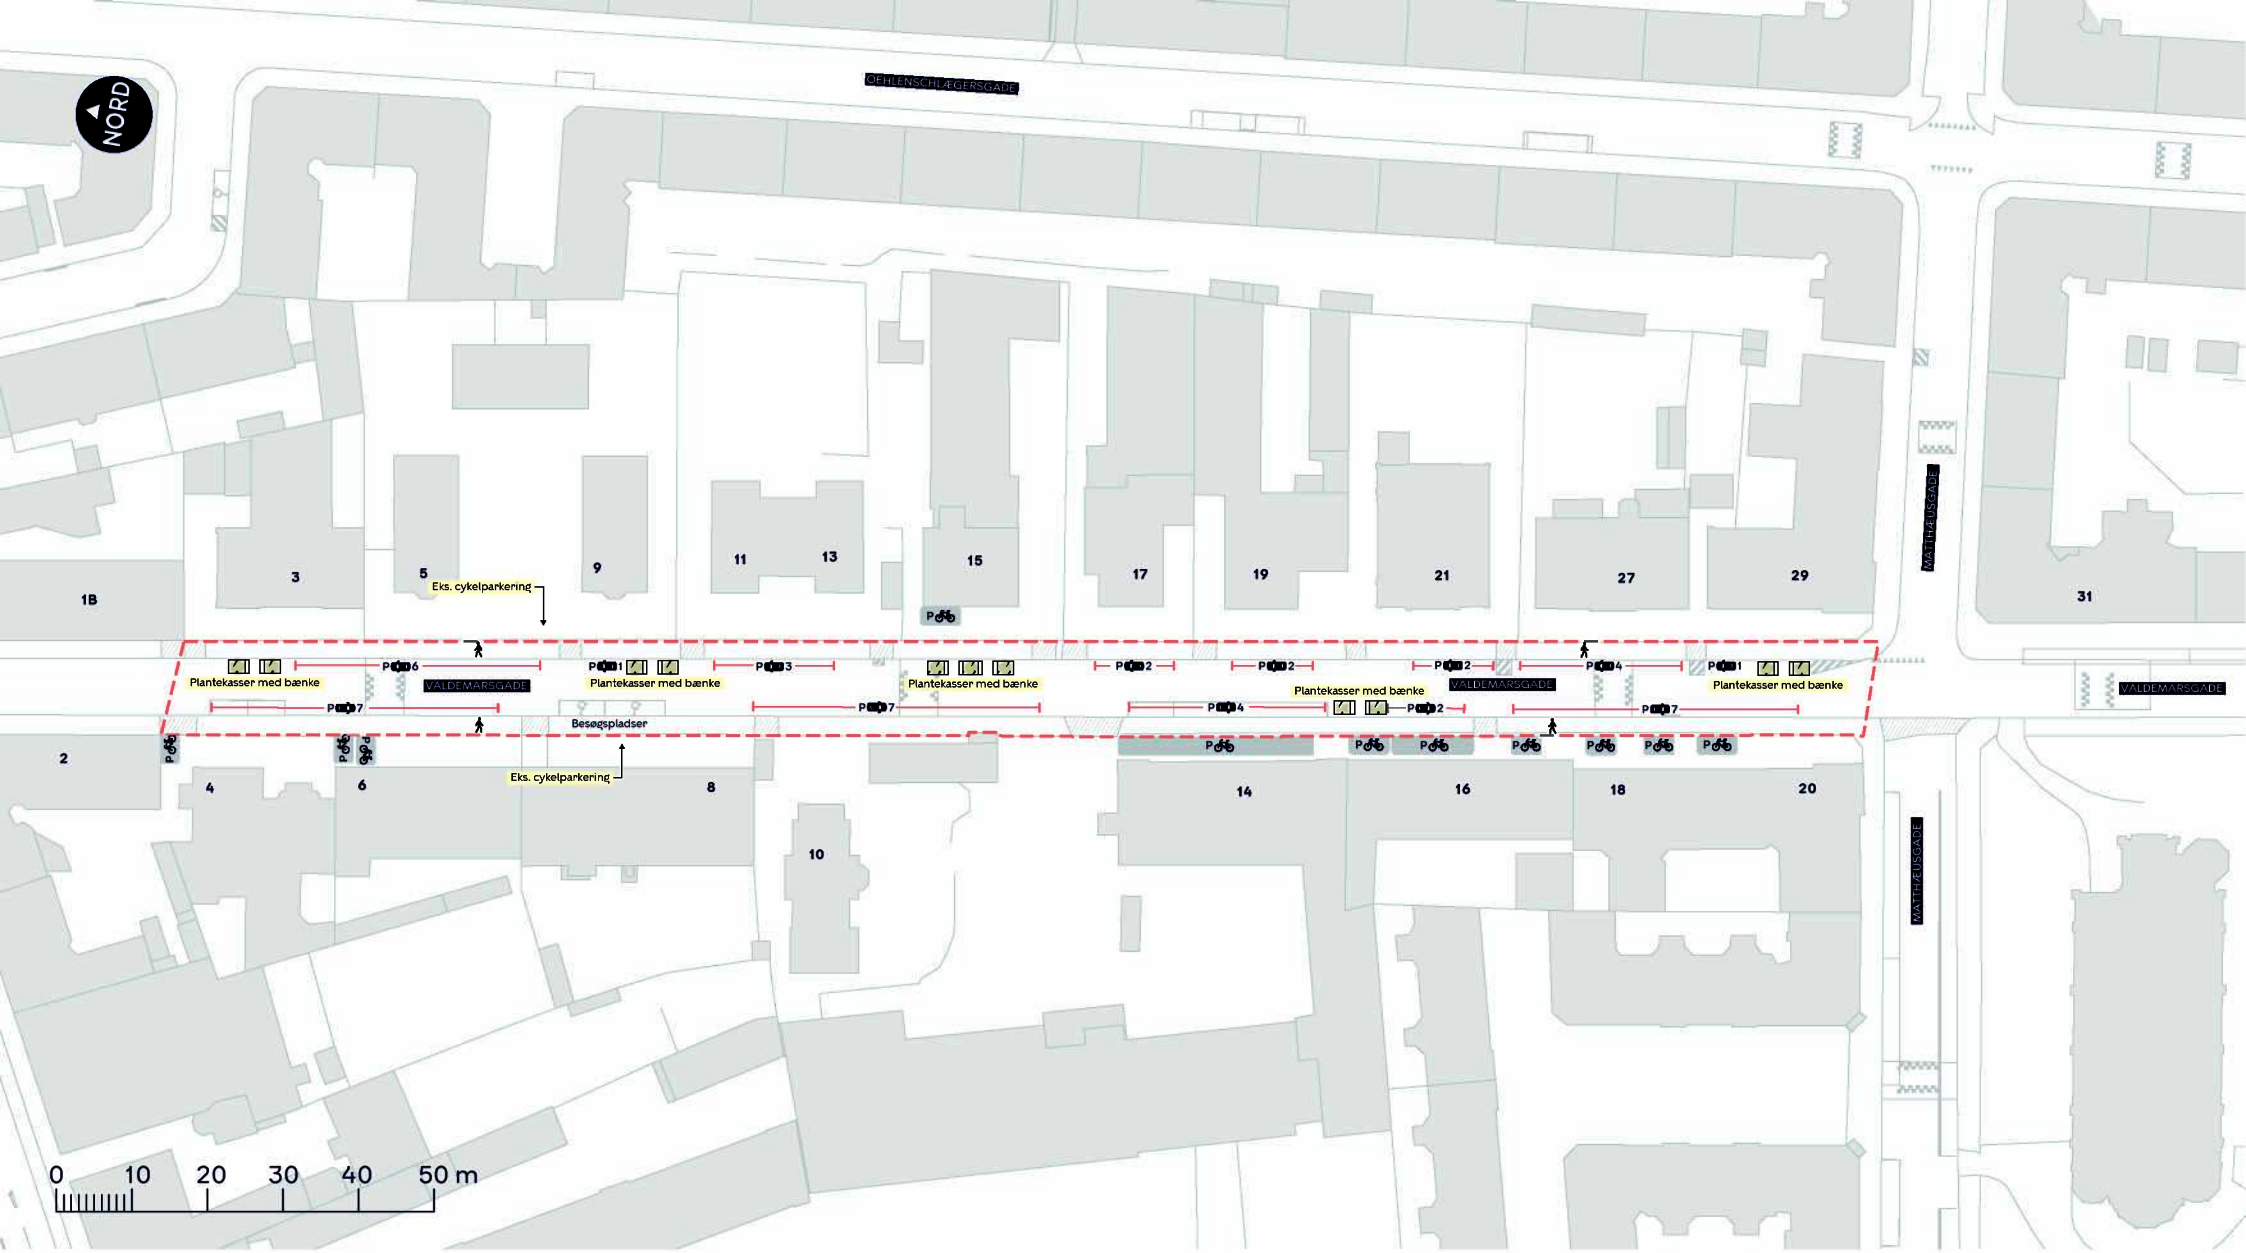

Anlægsområde

Beplantning

Fortov

Eksisterende overkørsel


VALDEMARSGADE

Vesterbro-Kongens Enghave

Projektforslag

BILAG 4D, SAMLET

KØBENHAVNS KOMMUNE

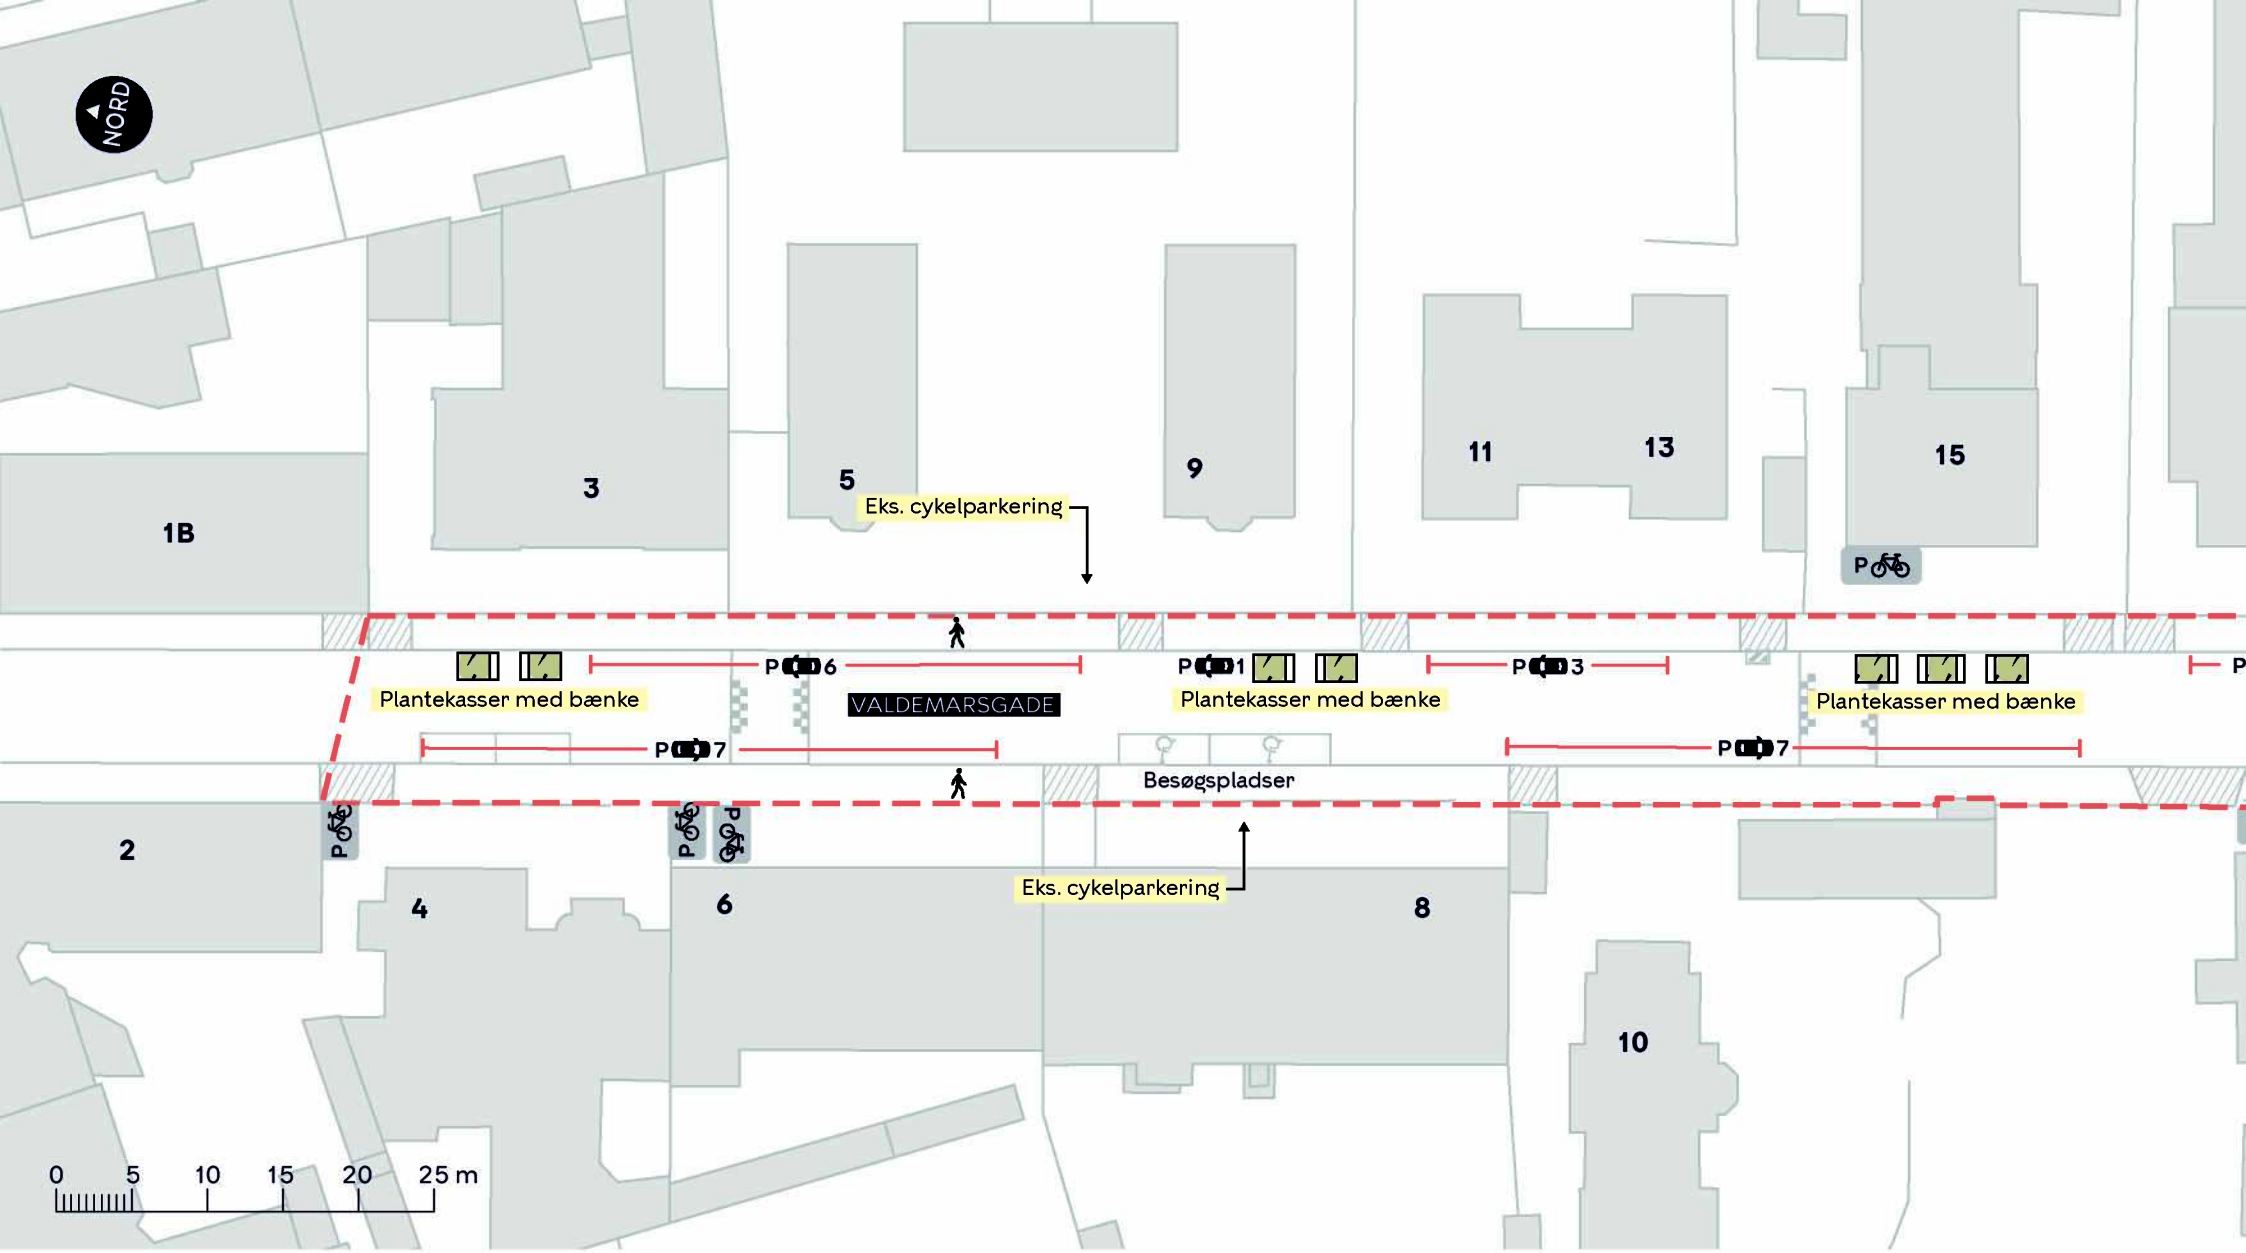

Anlægsområde

Beplantning

Fortov

Eksisterende overkørsel


VALDEMARSGADE

Vesterbro-Kongens Enghave

Projektforslag

BILAG 4D.1

KØBENHAVNS KOMMUNE

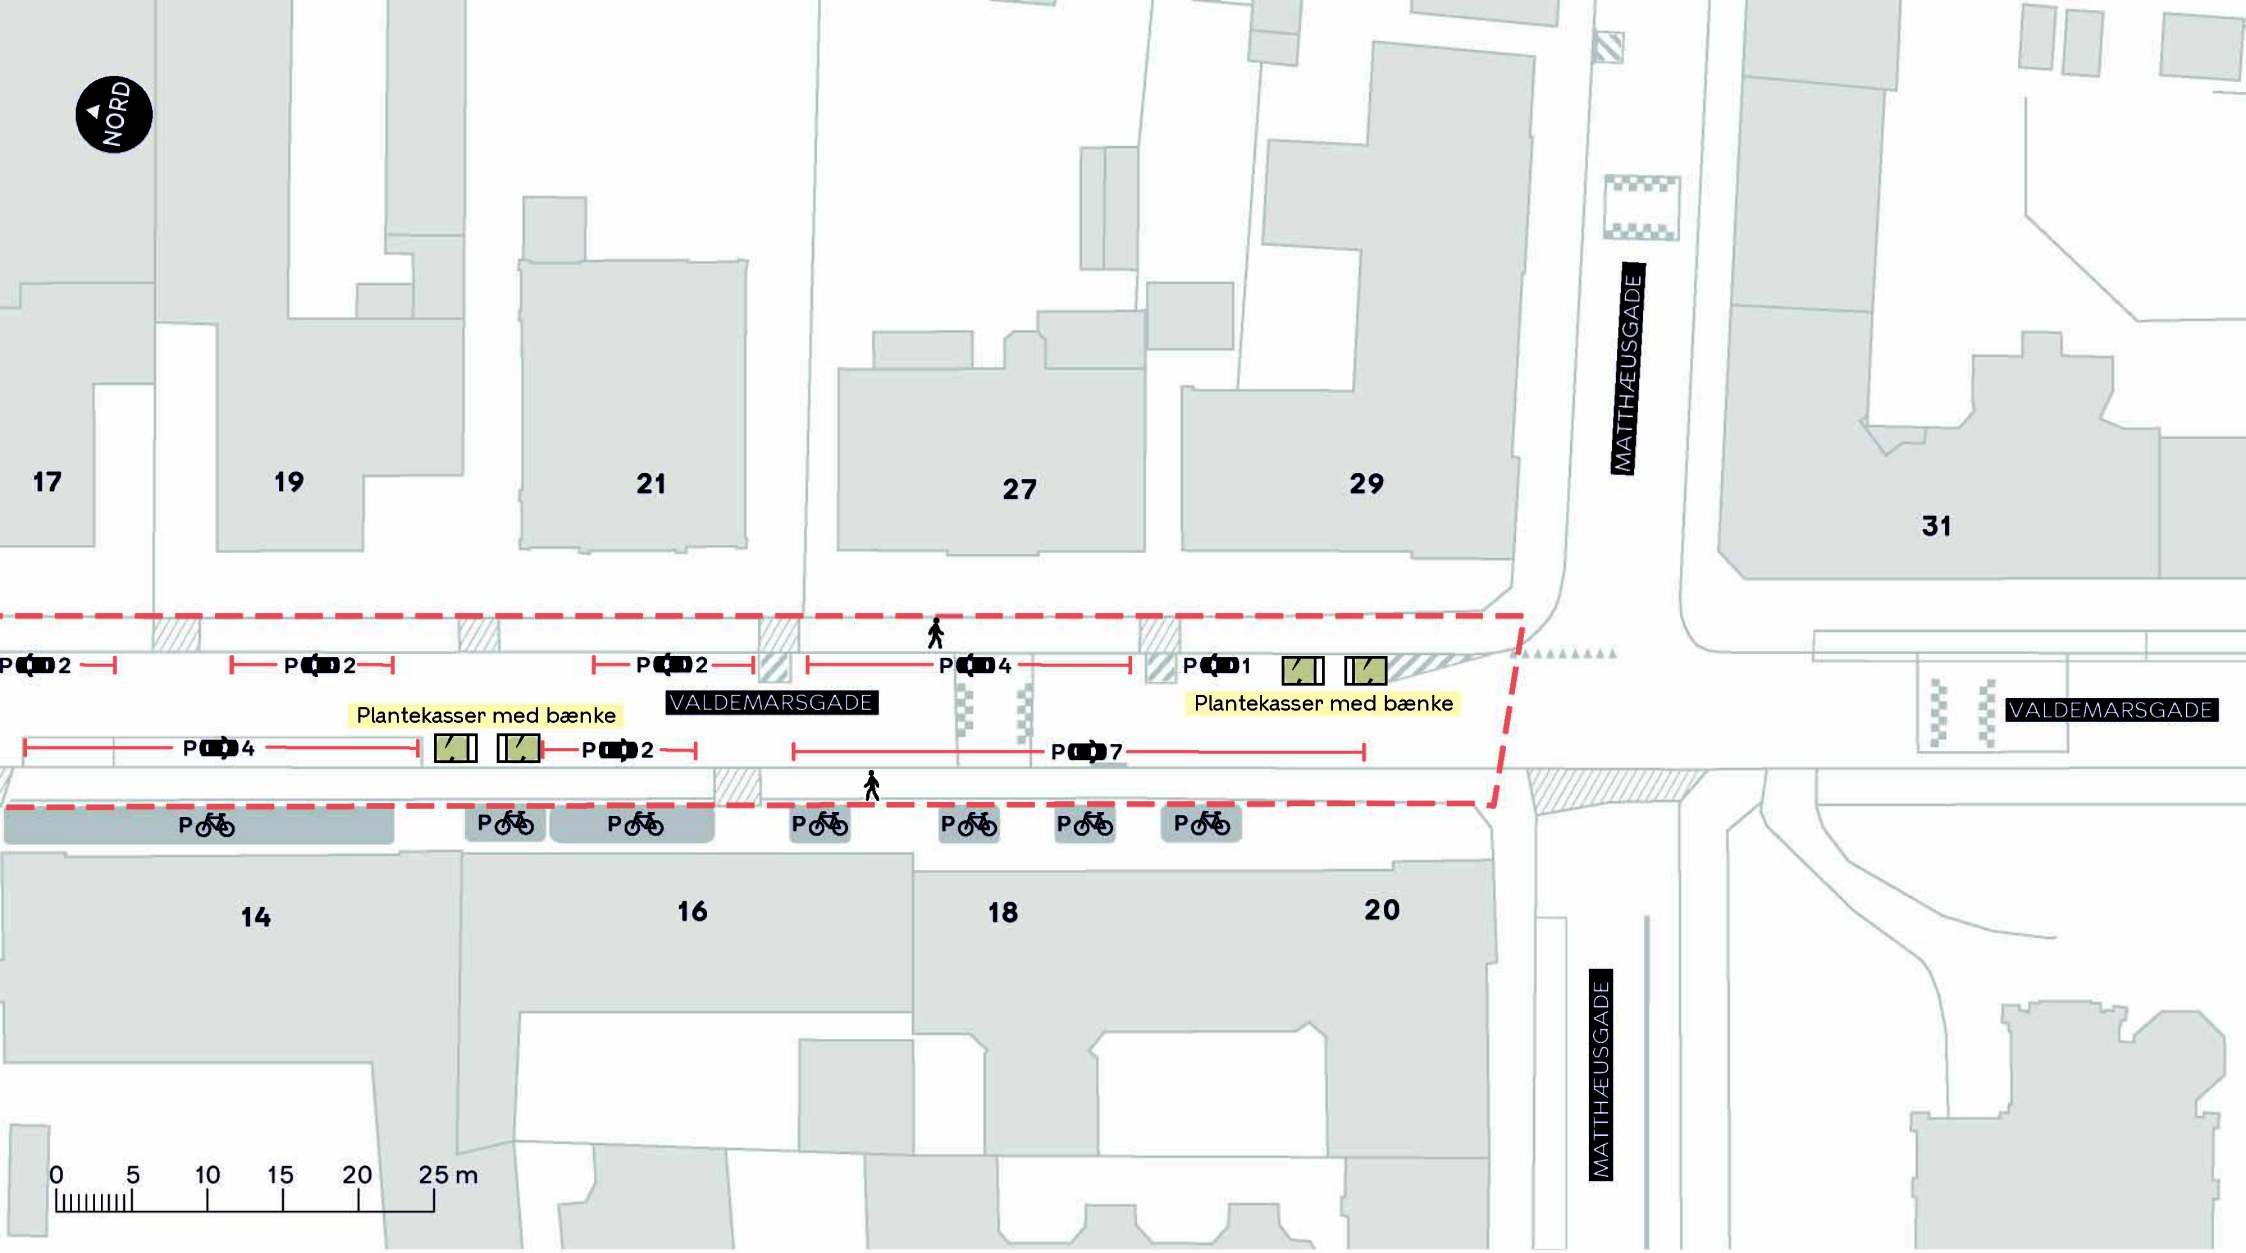

Anlægsområde

Beplantning

Fortov

Eksisterende overkørsel


VALDEMARSGADE

Vesterbro-Kongens Enghave

Projektforslag

BILAG 4D.2

KØBENHAVNS KOMMUNE

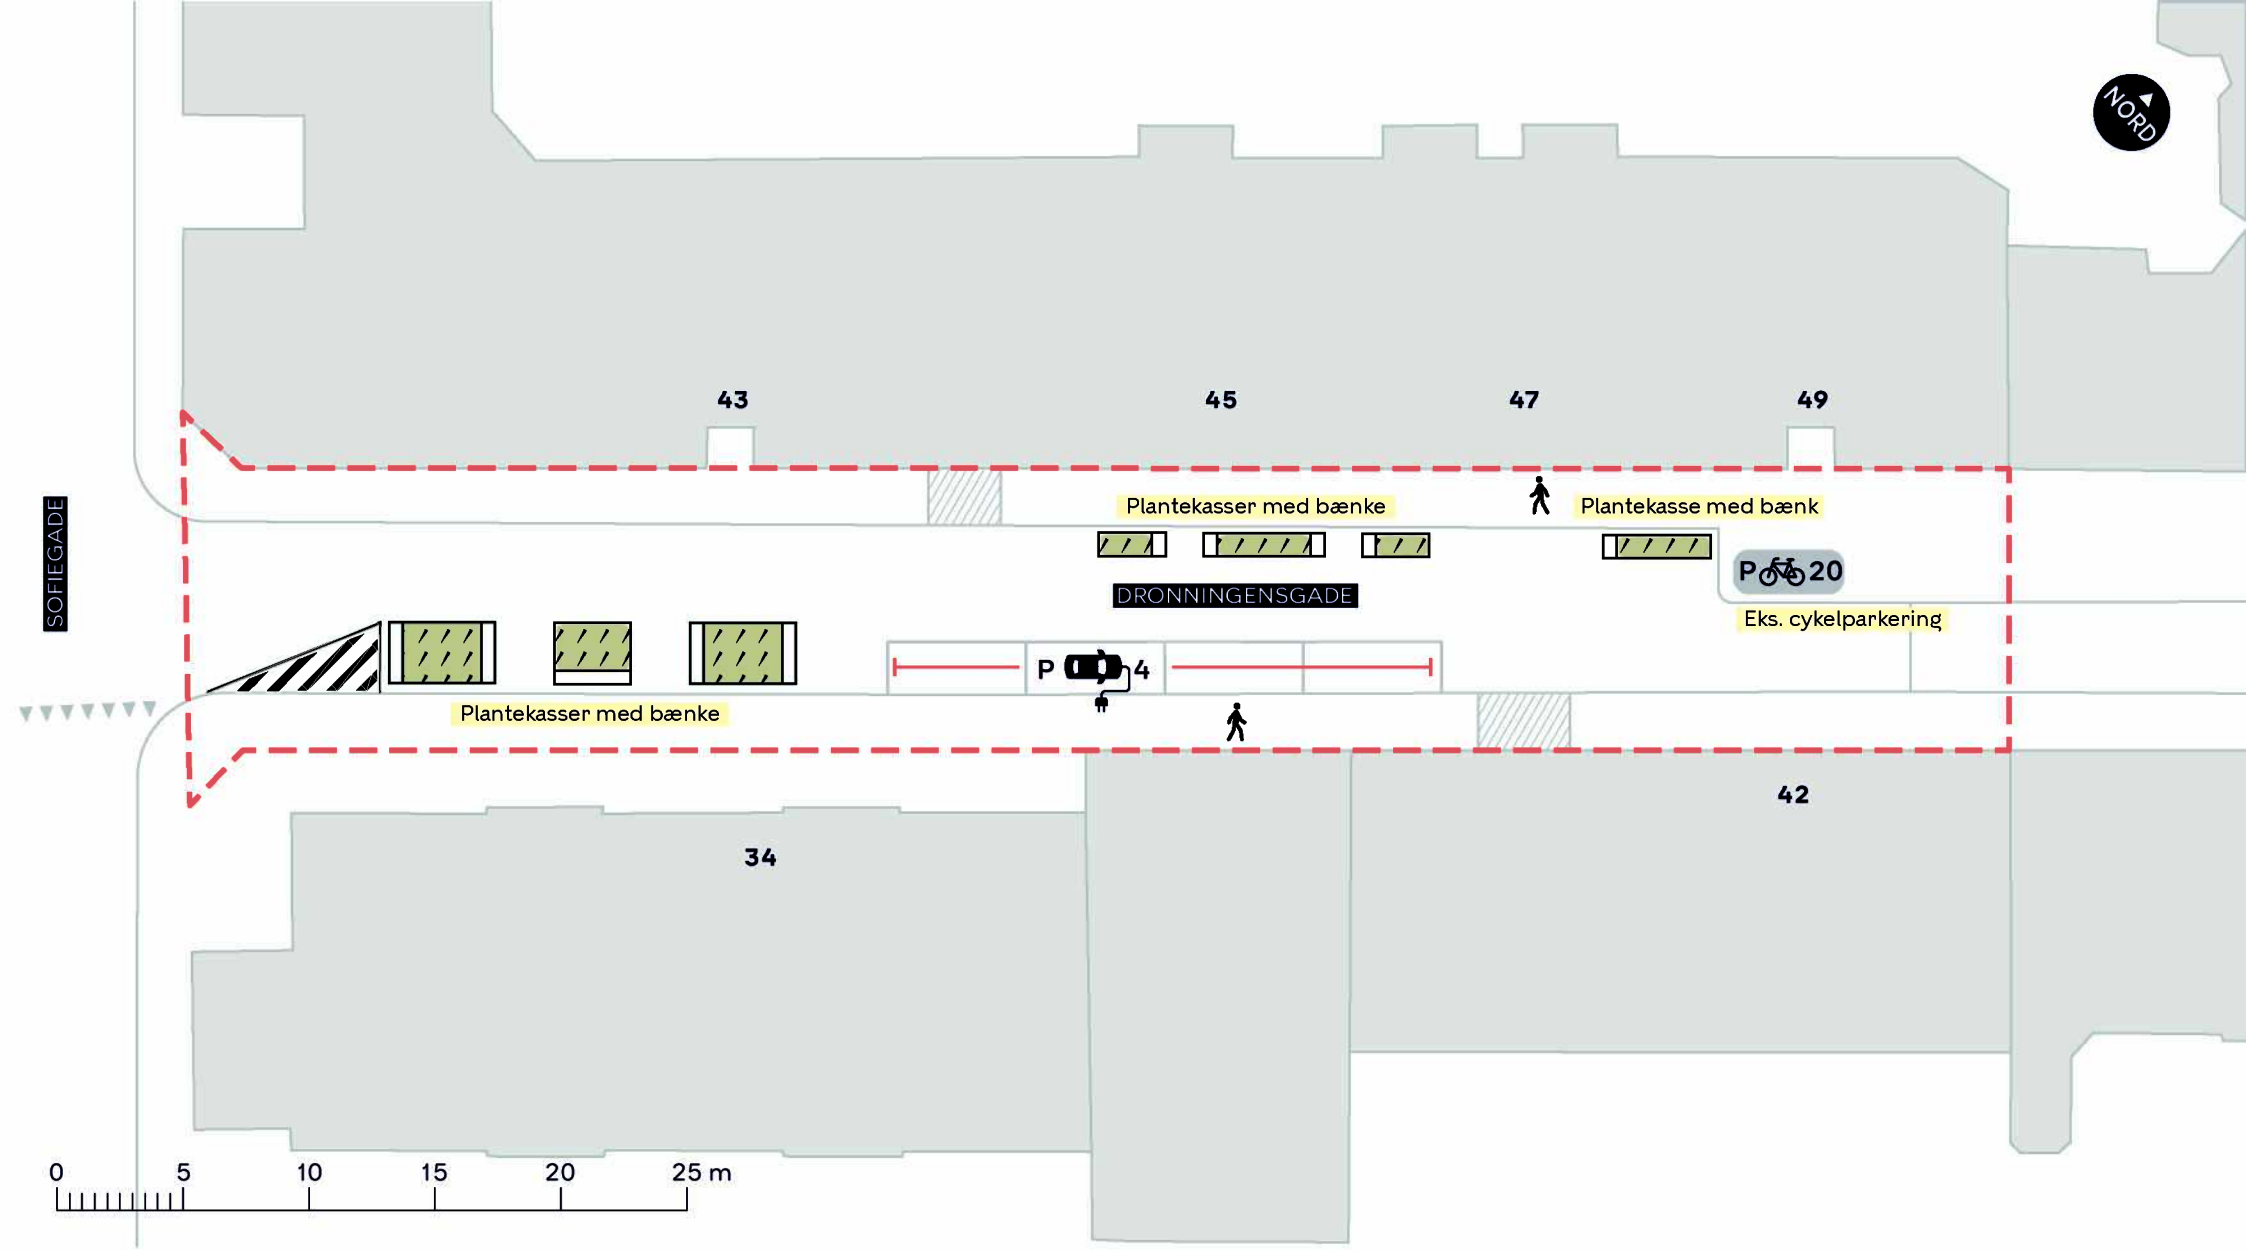

Projektområde

Beplantning

Fortov

Eksisterende overkørsel


BYLIVSGADEPULJEN 2026 - DRONNINGENSGADE

Indre By

Projektforslag

BILAG 4E

KØBENHAVNS KOMMUNE

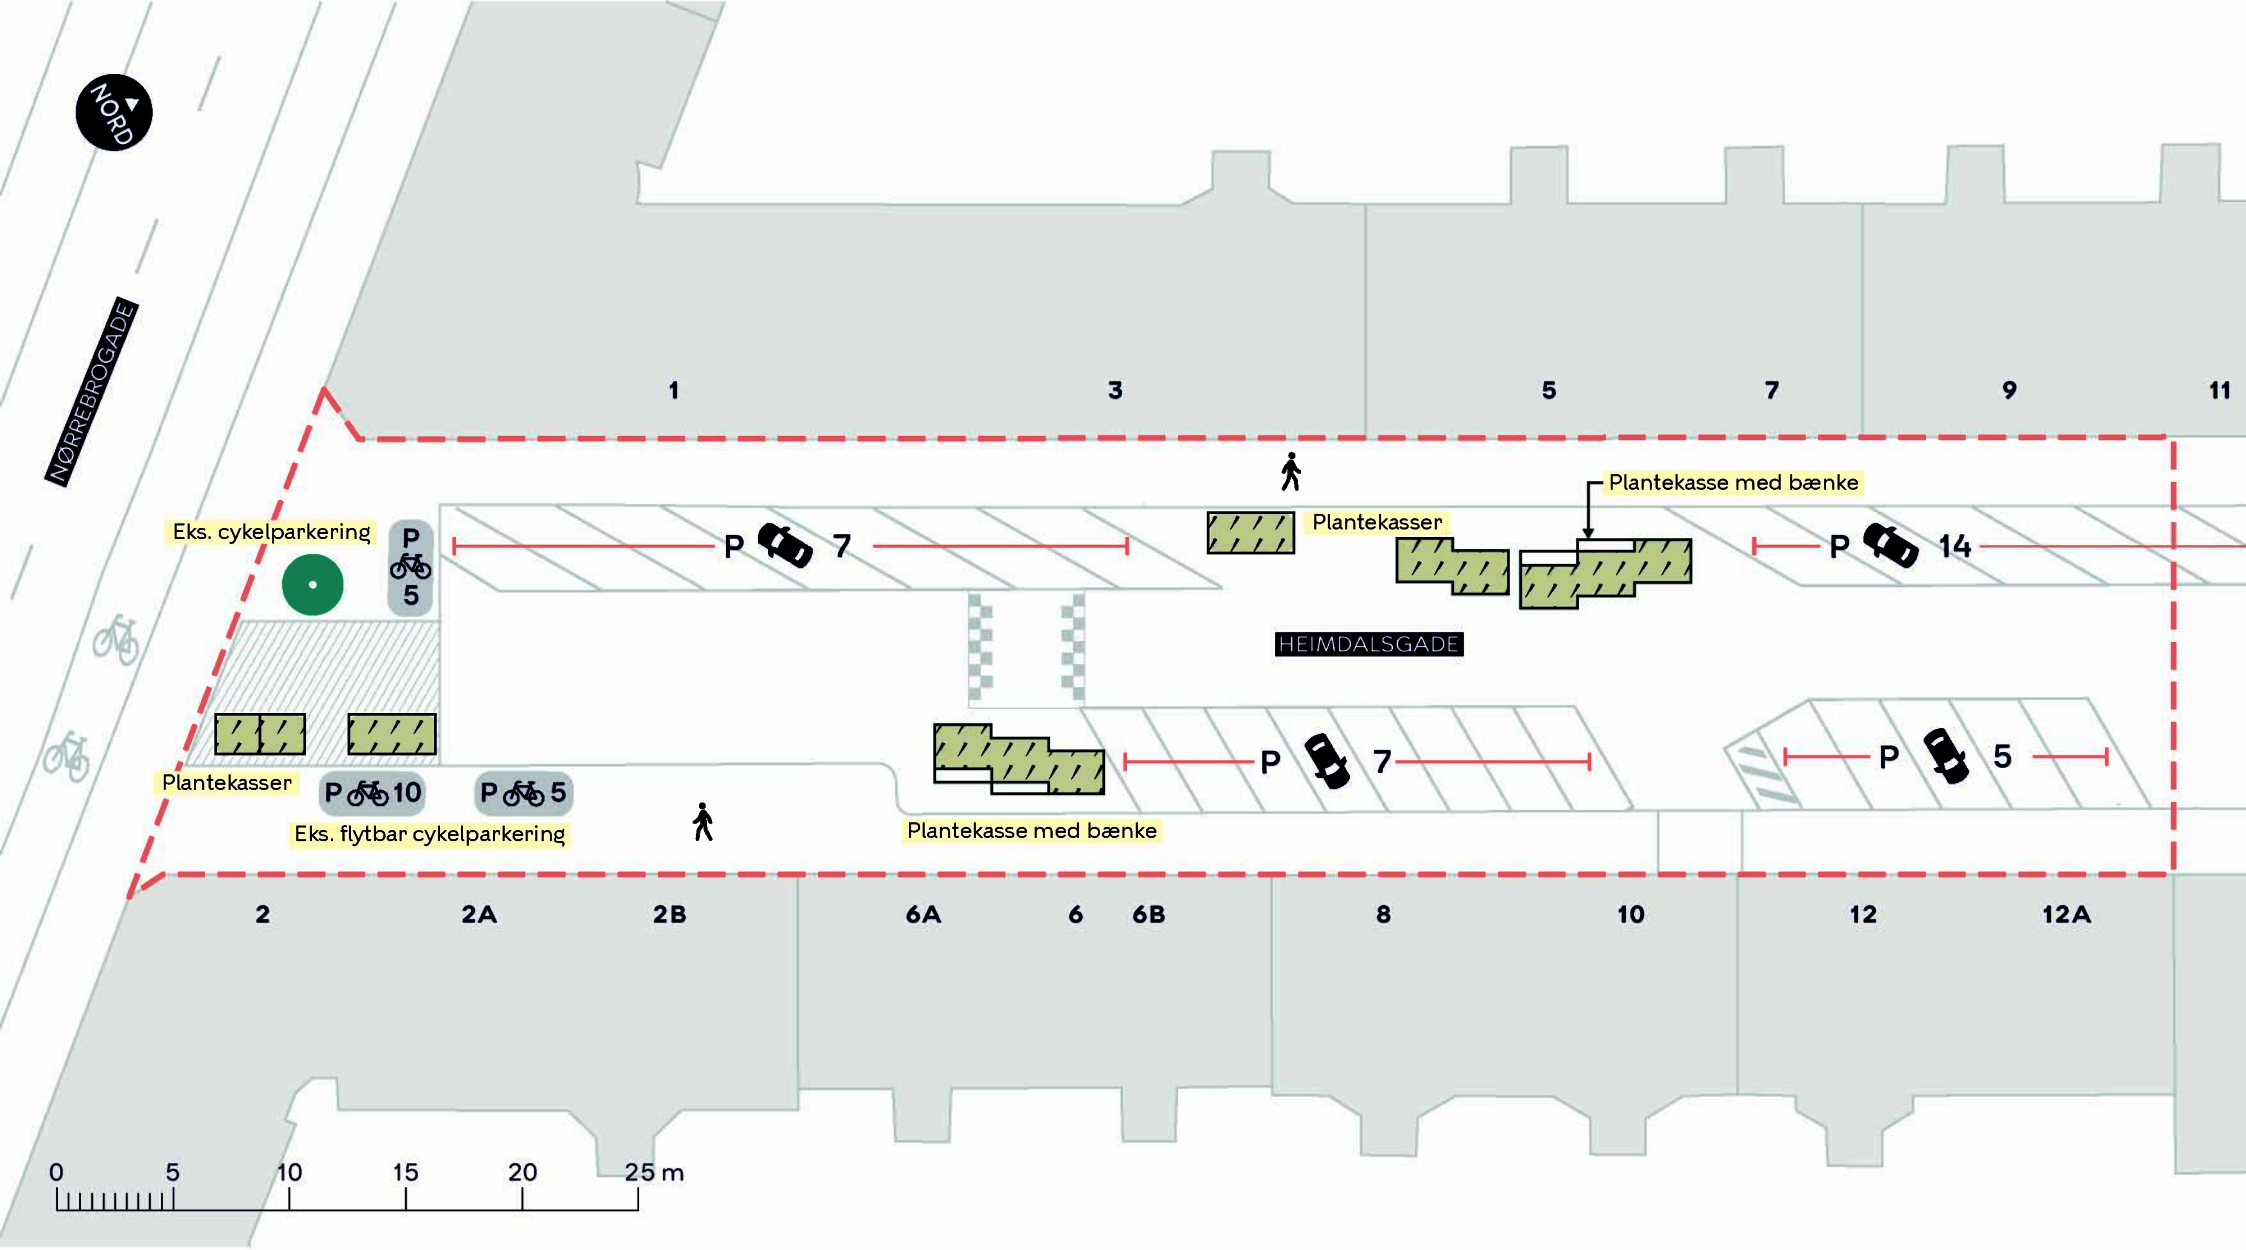

Projektområde

Beplantning

Eksisterende træ (1 stk. indenfor projektområdet)

Fortov

Eksisterende overkørsel

BYLIVSGADEPULJEN 2026 - HEIMDALSGADE

Nørrebro

Projektforslag

BILAG 4F

KØBENHAVNS KOMMUNE