


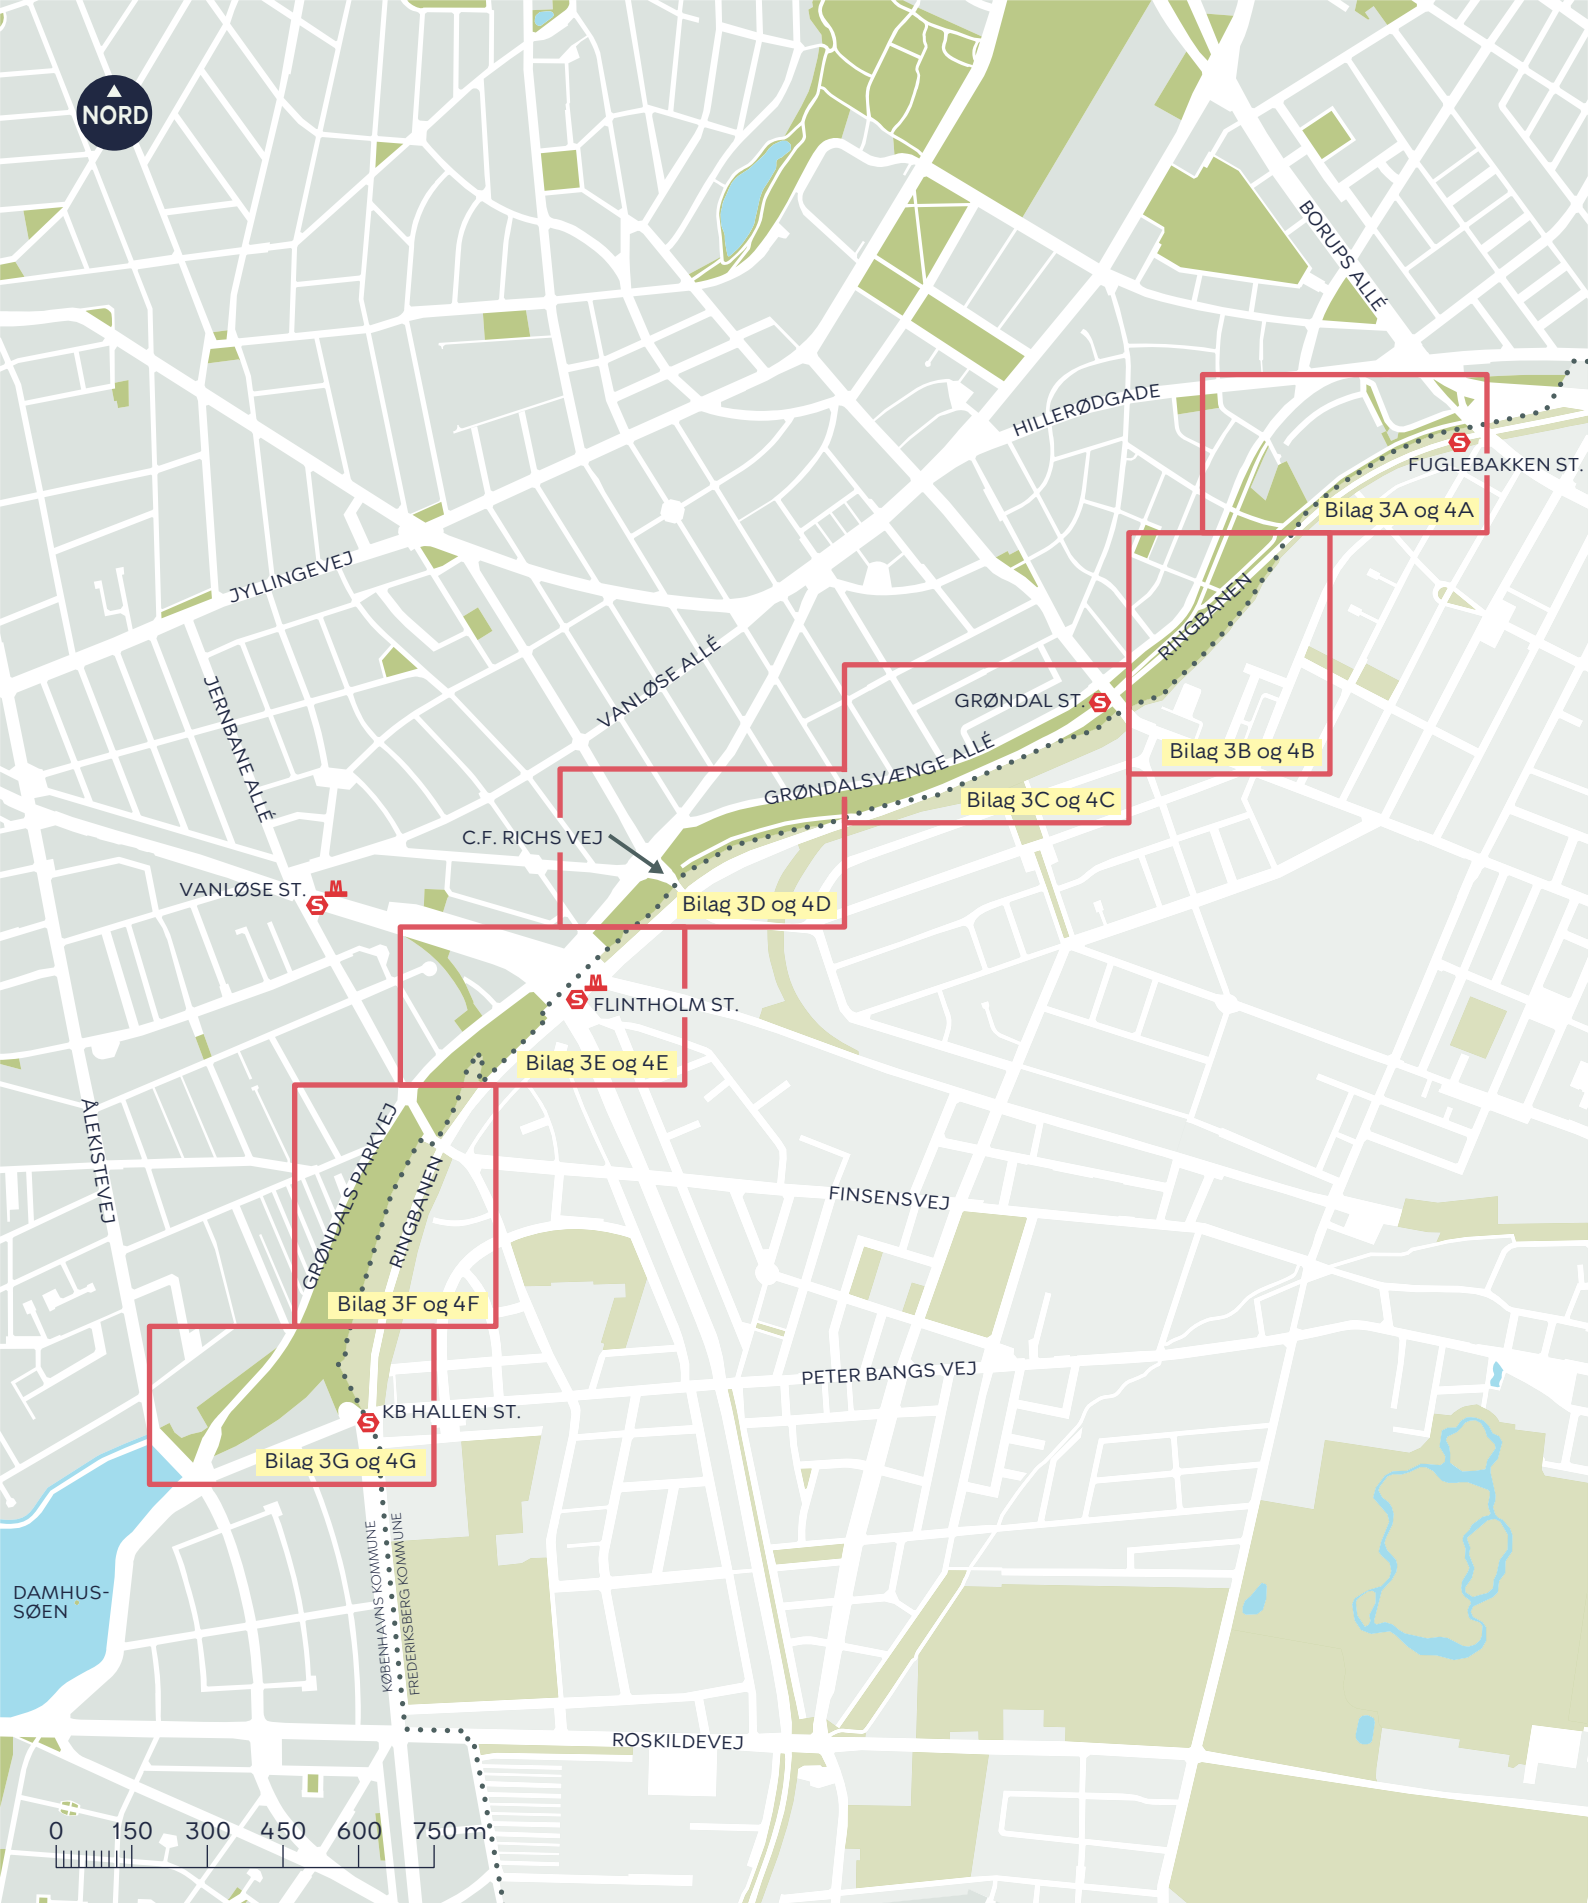

FREMTIDENS GRØNDALSPARK

Vanløse

Oversigtskort

BILAG 2



..... Kommunegrænse



..... Kommunegrænse

..... Vandløb

→ Skybrudsledning


FREMTIDENS GRØNDALSPARK

Vanløse

Oversigtskort over vandløbssystemet

BILAG 2A



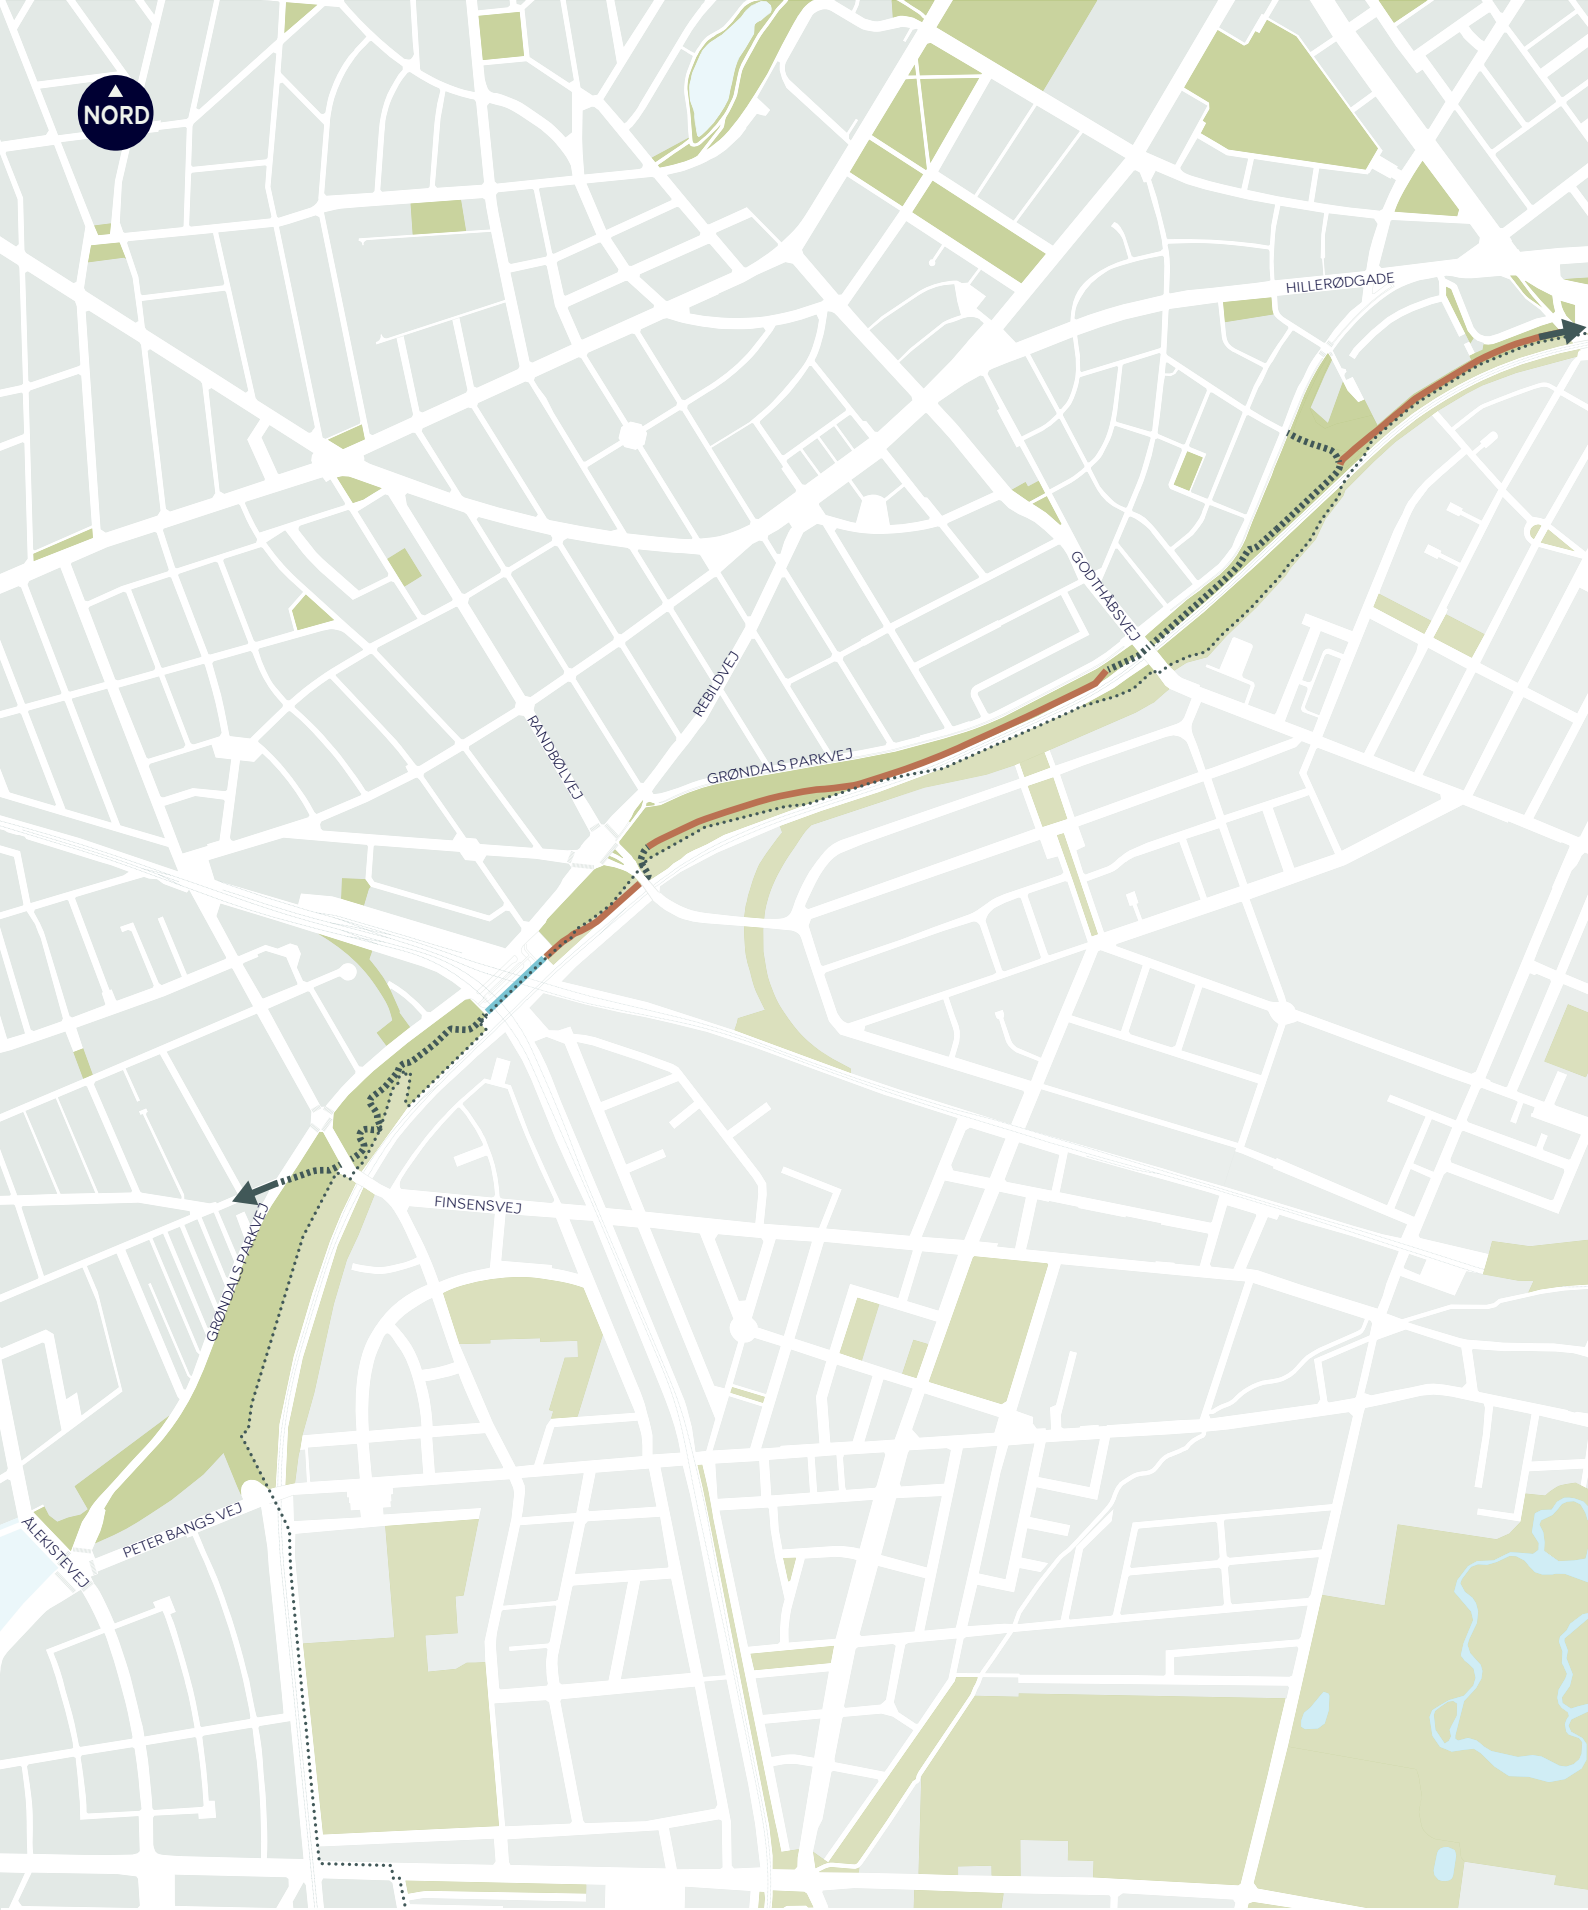

- Kommunegrænse
- Ny adskilt cykelsti
- Ny fællessti
- Eksisterende cykelsti

FREMTIDENS GRØNDALSPARK
Vanløse
Oversigtskort over foreslået cykelrute
BILAG 2B

