



Kanal

Sivegade

Gymnasium

Erhverv I

Asfalt

Asfalt

Bolig I

Granitfliser

Terrasse

Granitfliser

Granitfliser

Ovenlys

Nedgang til p-hus

Nedgang til p-hus

Asfalt

Ophold

Erhverv II

Boldspil

Farvet asfalt

Granitkant

Bolig II

Græs

Græs

Græs

Græs

Græs

Granitkant

Trædæk

Trædæk

Trædæk


Trædæk


Trædæk

Granitkant

Trædæk

Kanal

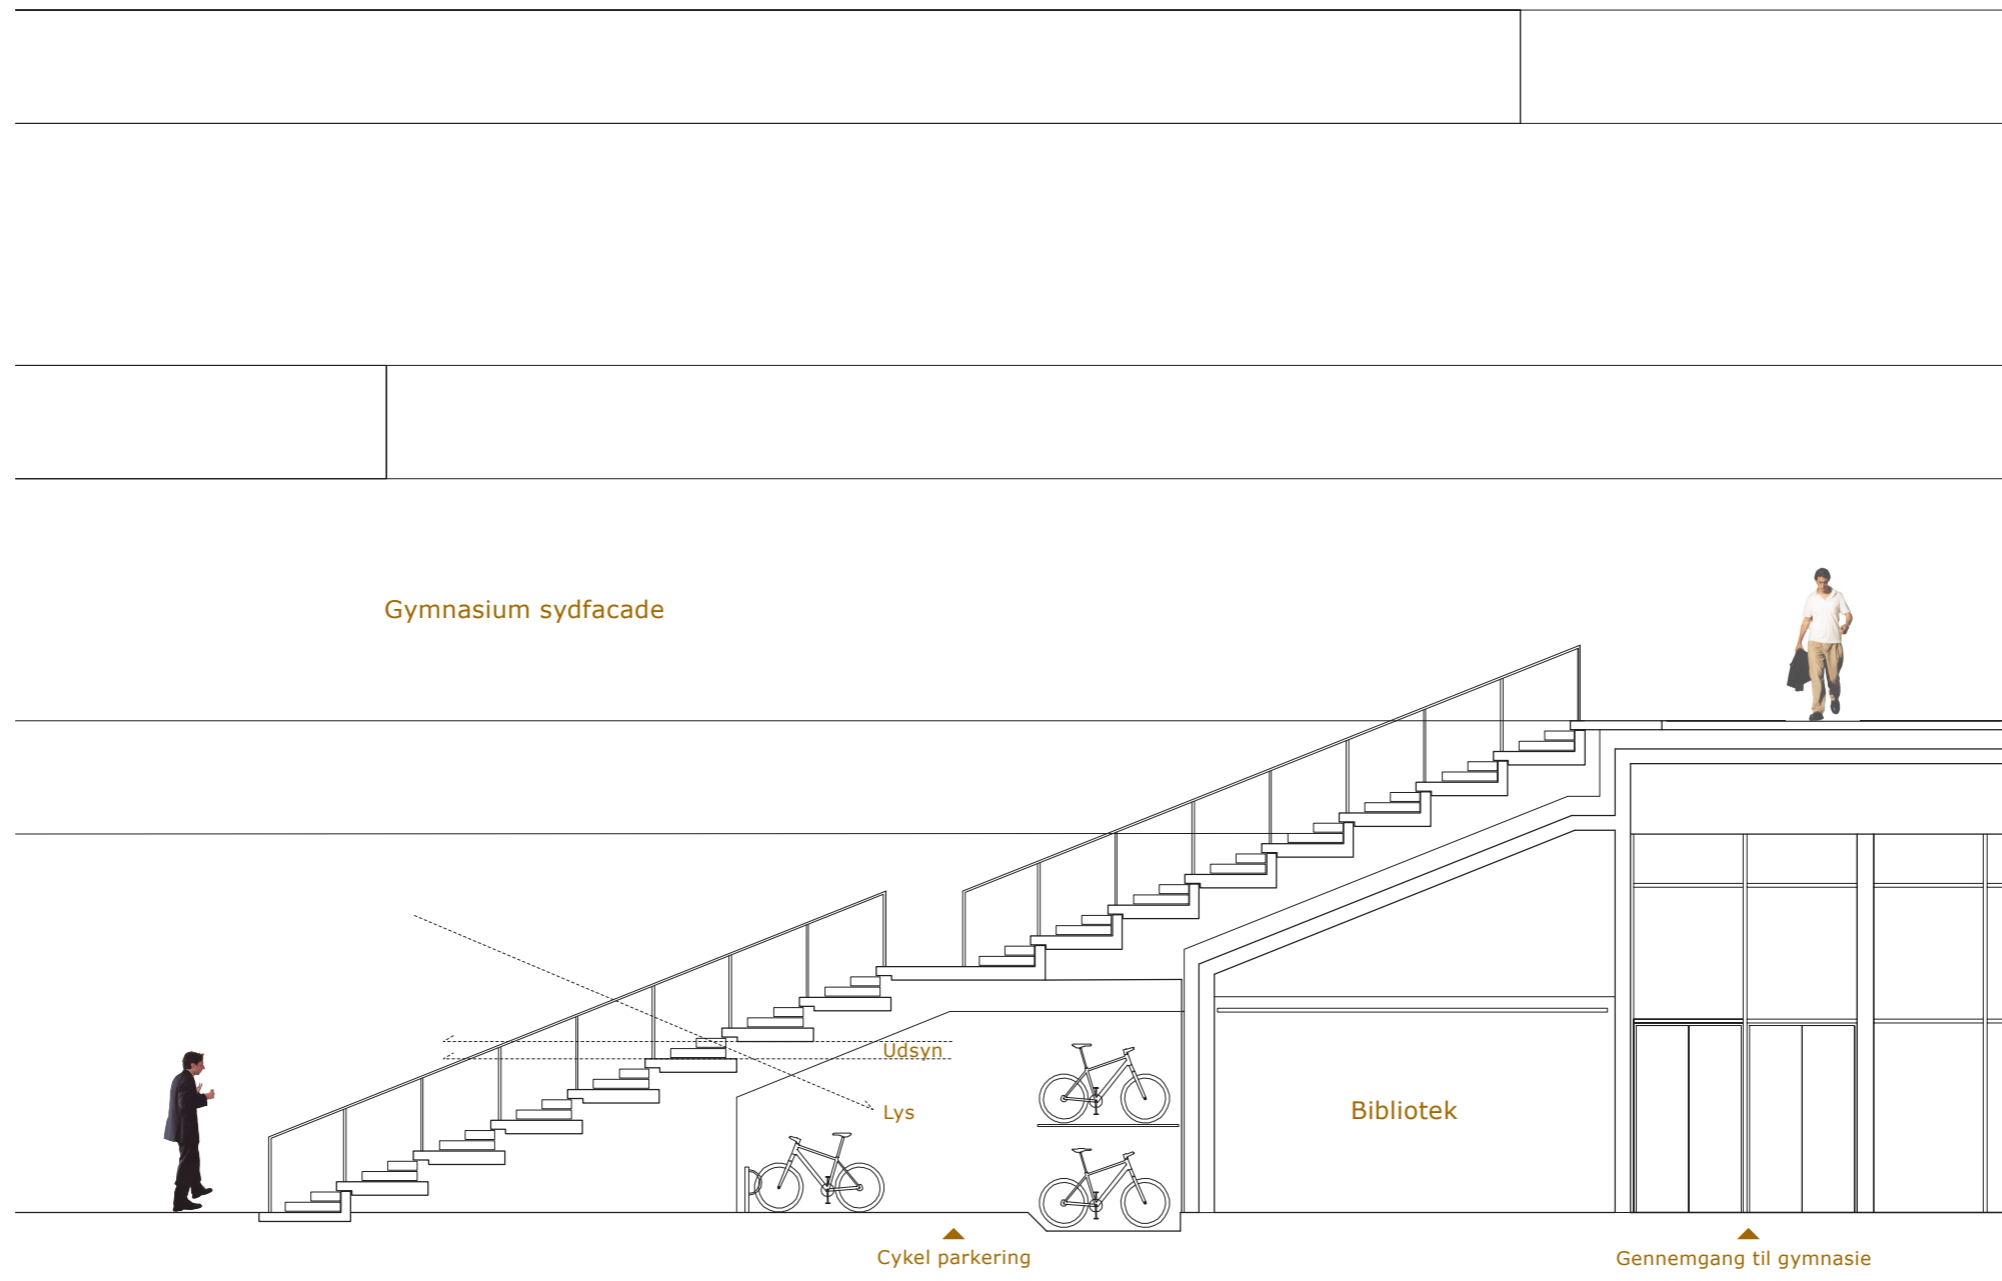

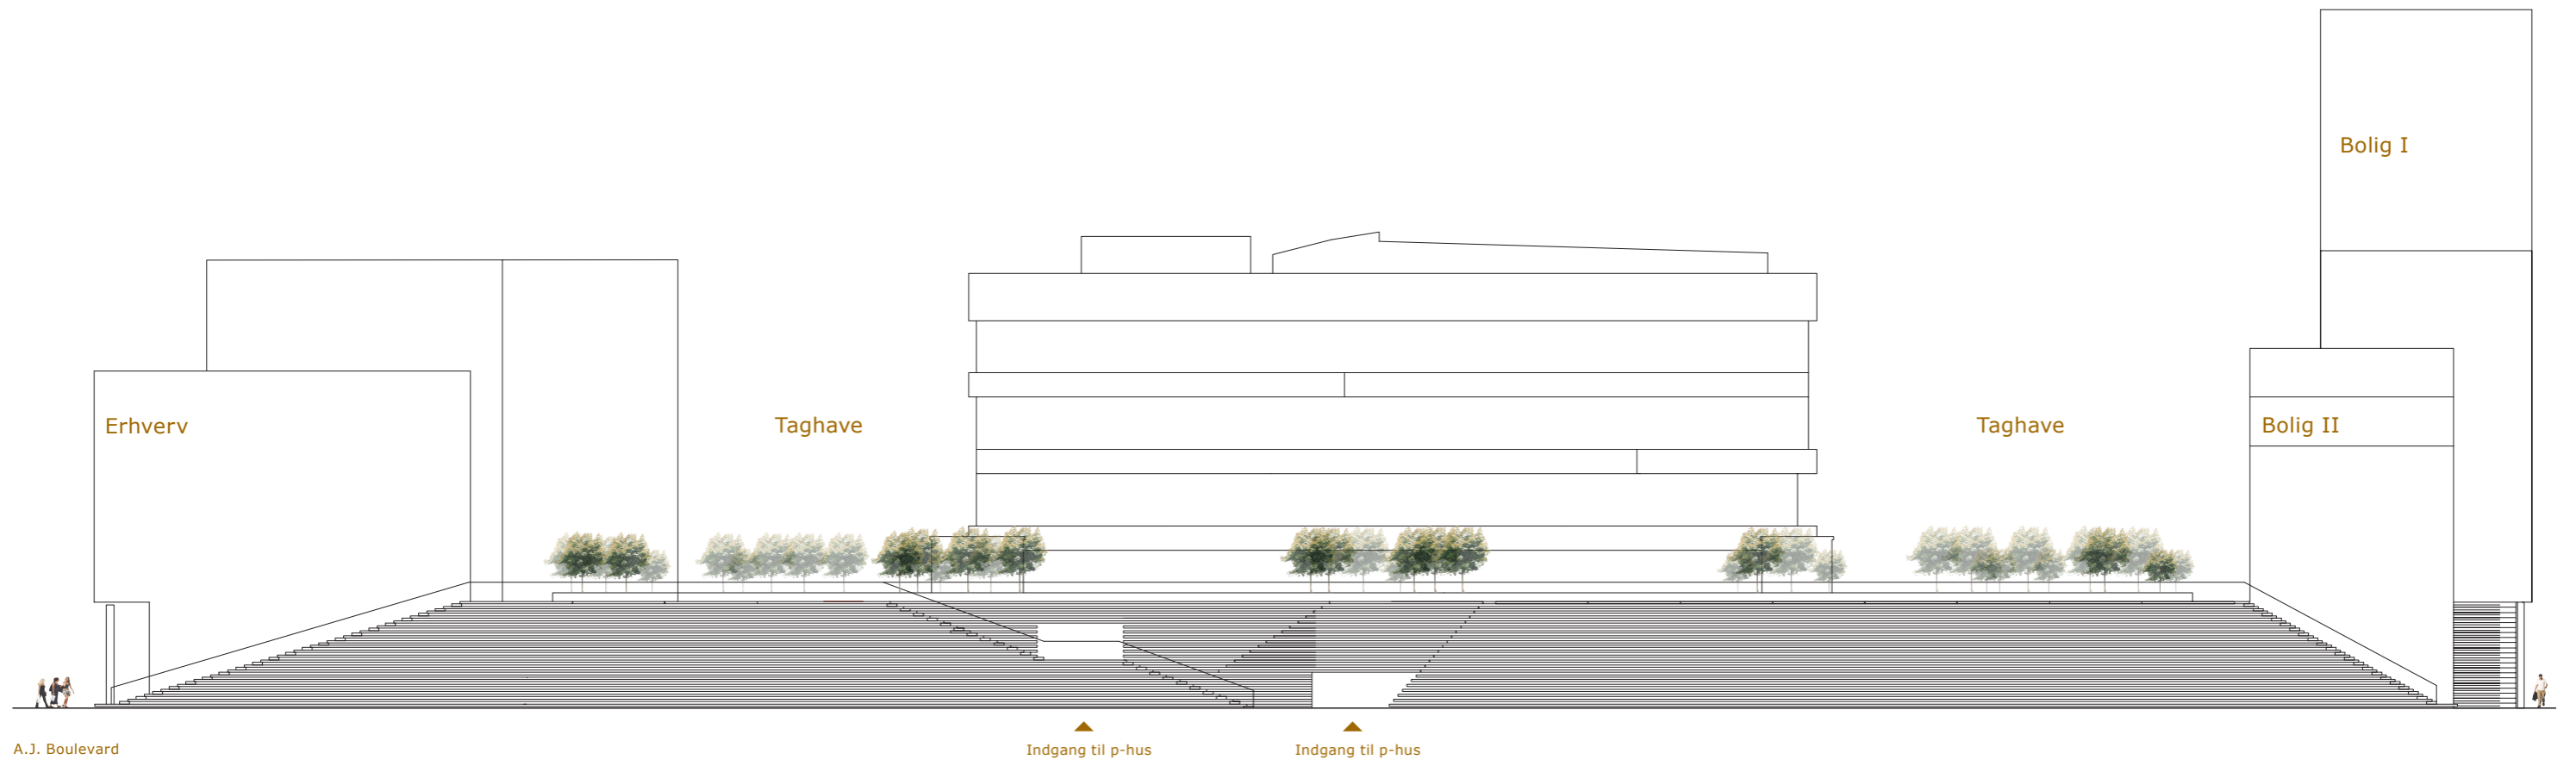

A.J. Boulevard

Indgang til p-hus

Indgang til p-hus