

NORD

--- Anlægsområde

Fortov

Overkørsel

Grus

Ophold

Belysning

Eksisterende busstoppested

Træ der fældes (2 stk.)

Nyt træ (36 stk.)


Eksisterende træ (79 stk. indenfor anlægsområdet)

Fællessti

BAVNEHØJ ALLÉ
Vesterbro-Kongens Enghave
Projektforslag

BILAG 4 SAMLET



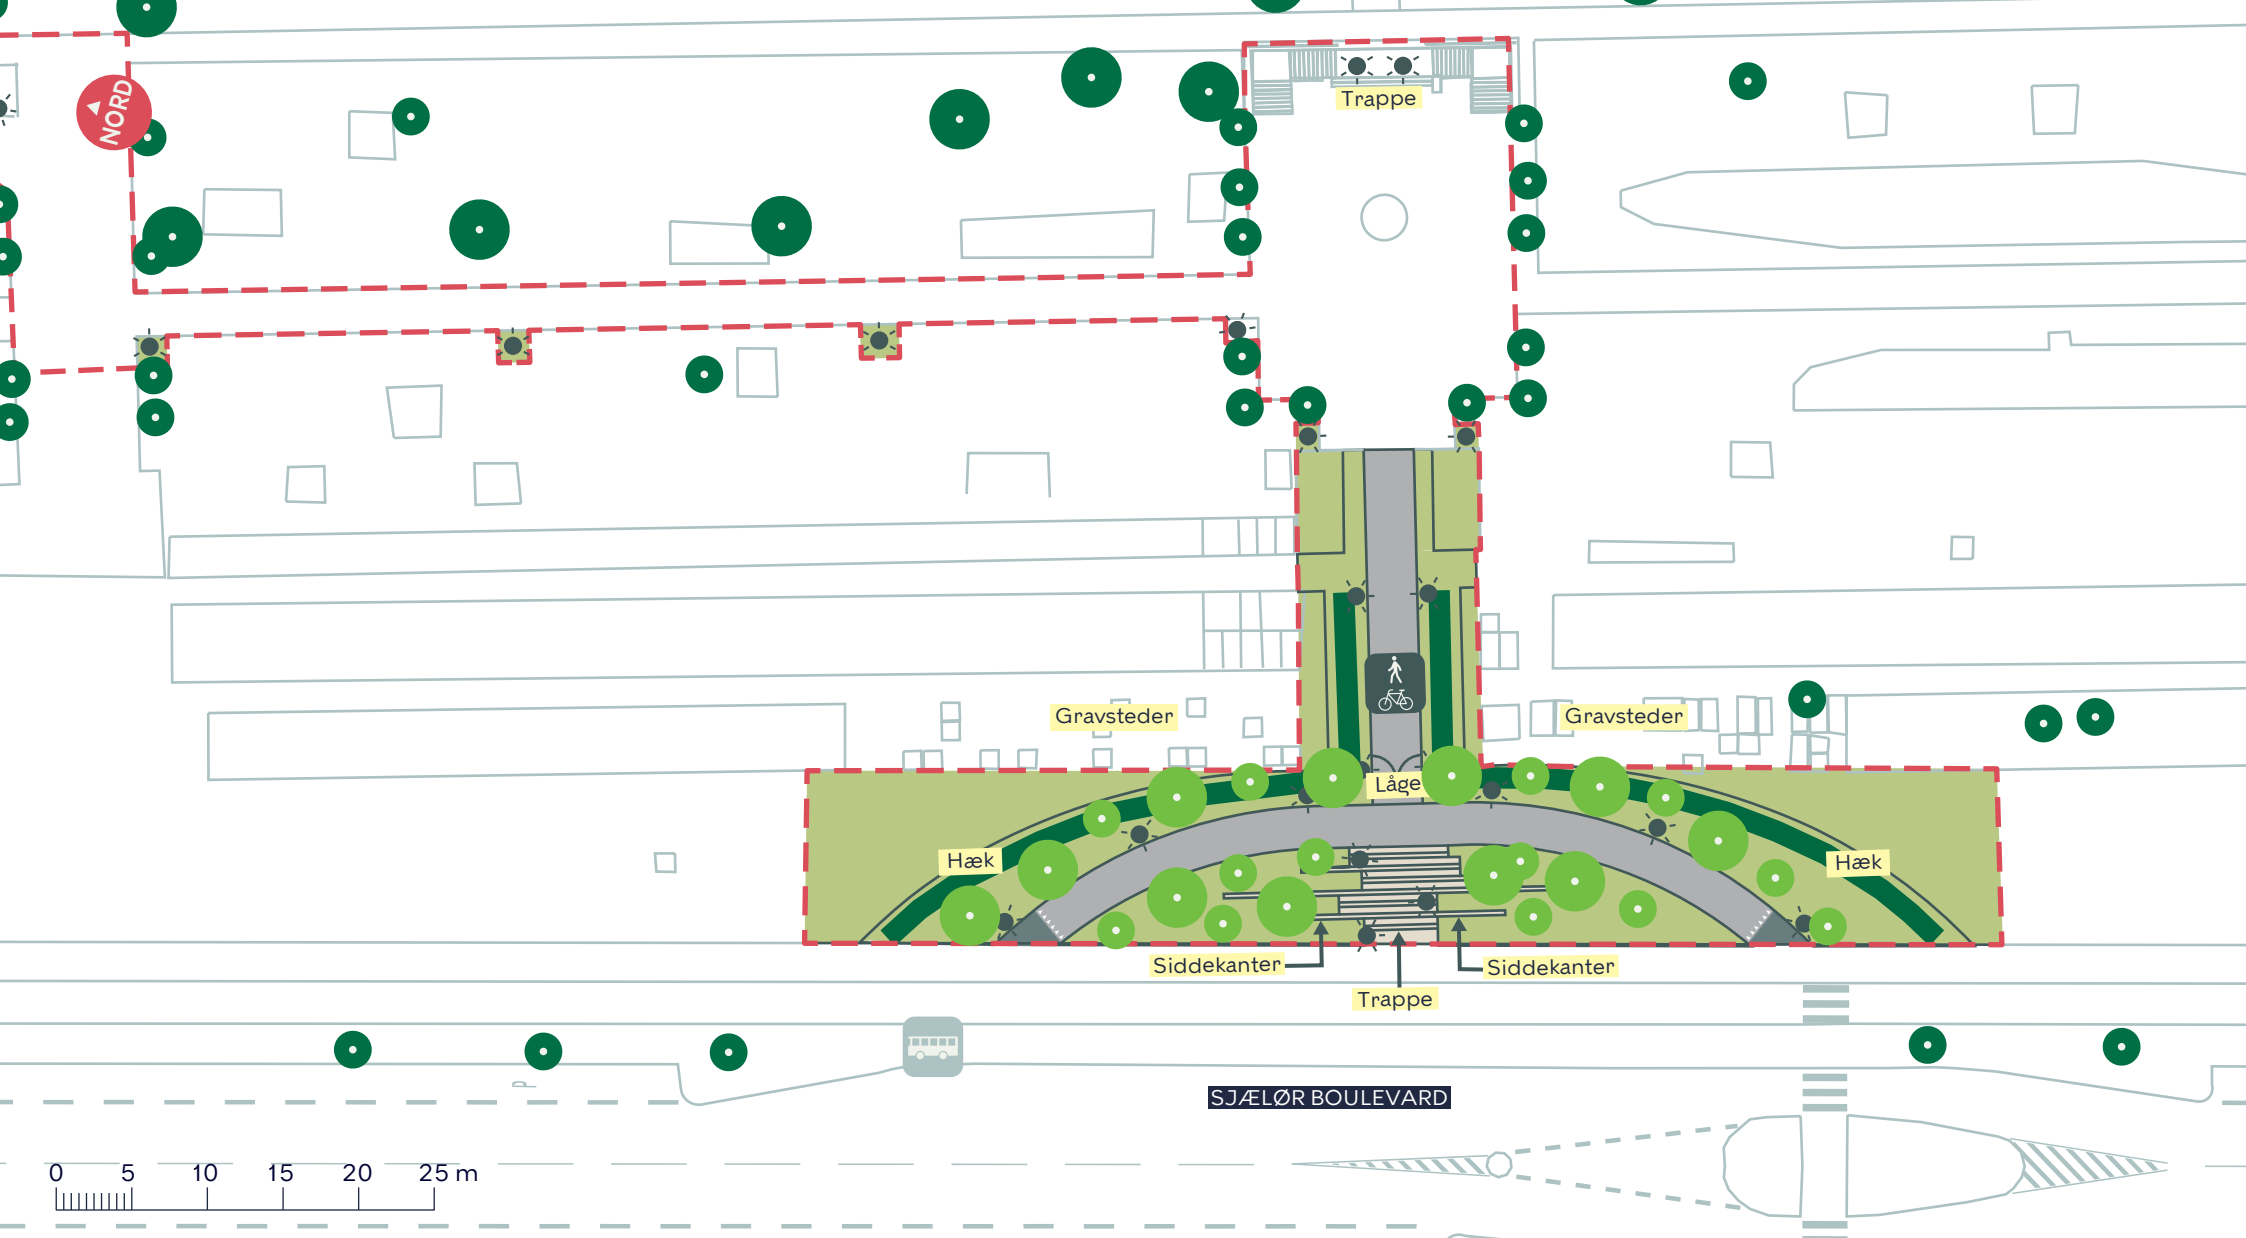

--- Anlægsområde

☀ Belysning

🚌 Eksisterende busstoppested

● Nyt træ (24 stk.)

● Eksisterende træ (0 stk. indenfor anlægsområdet)

🚶🚲 Fællessti

BAVNEHØJ ALLÉ
 Vesterbro-Kongens Enghave
 Projektforslag

BILAG 4A



NORD



--- Anlægsområde

☀ Belysning

● Eksisterende træ (2 stk. indenfor anlægsområdet)

BAVNEHØJ ALLÉ
Vesterbro-Kongens Enghave
Projektforslag

BILAG 4B








BAVNEHØJ ALLE

VESTRE KIRKEGÅRD




-  Anlægsområde
-  Belysning
-  Eksisterende træ (3 stk. indenfor anlægsområdet)

BAVNEHØJ ALLÉ
Vesterbro-Kongens Enghave
Projektforslag

BILAG 4C



NORD

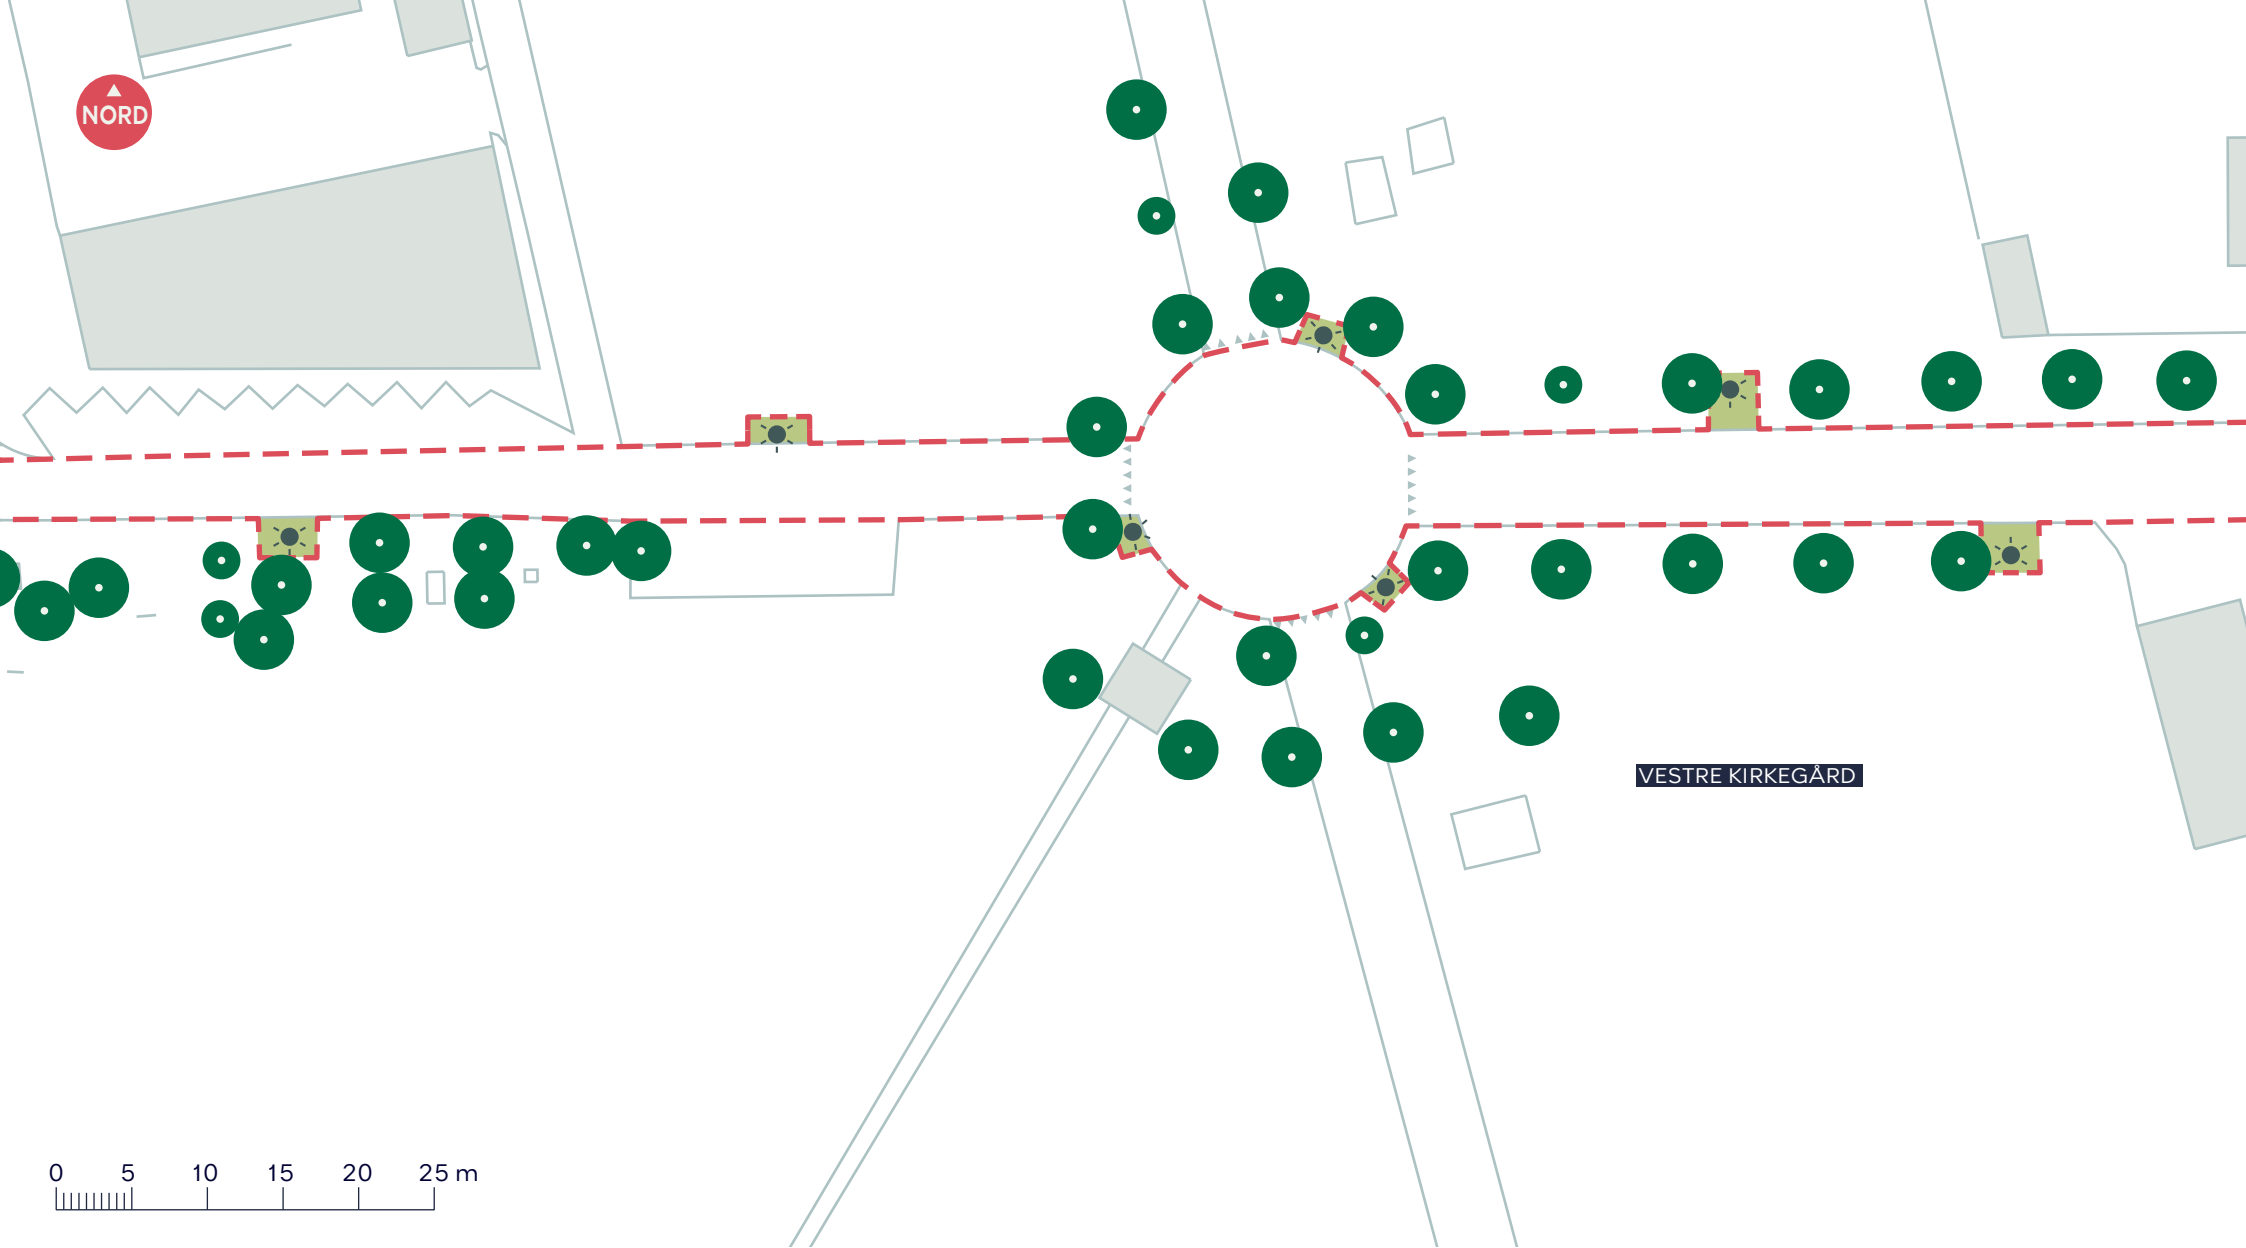

0 5 10 15 20 25 m

--- Anlægsområde


☀ Belysning

● Eksisterende træ (0 stk. indenfor anlægsområdet)

BAVNEHØJ ALLÉ
Vesterbro-Kongens Enghave
Projektforslag

BILAG 4D



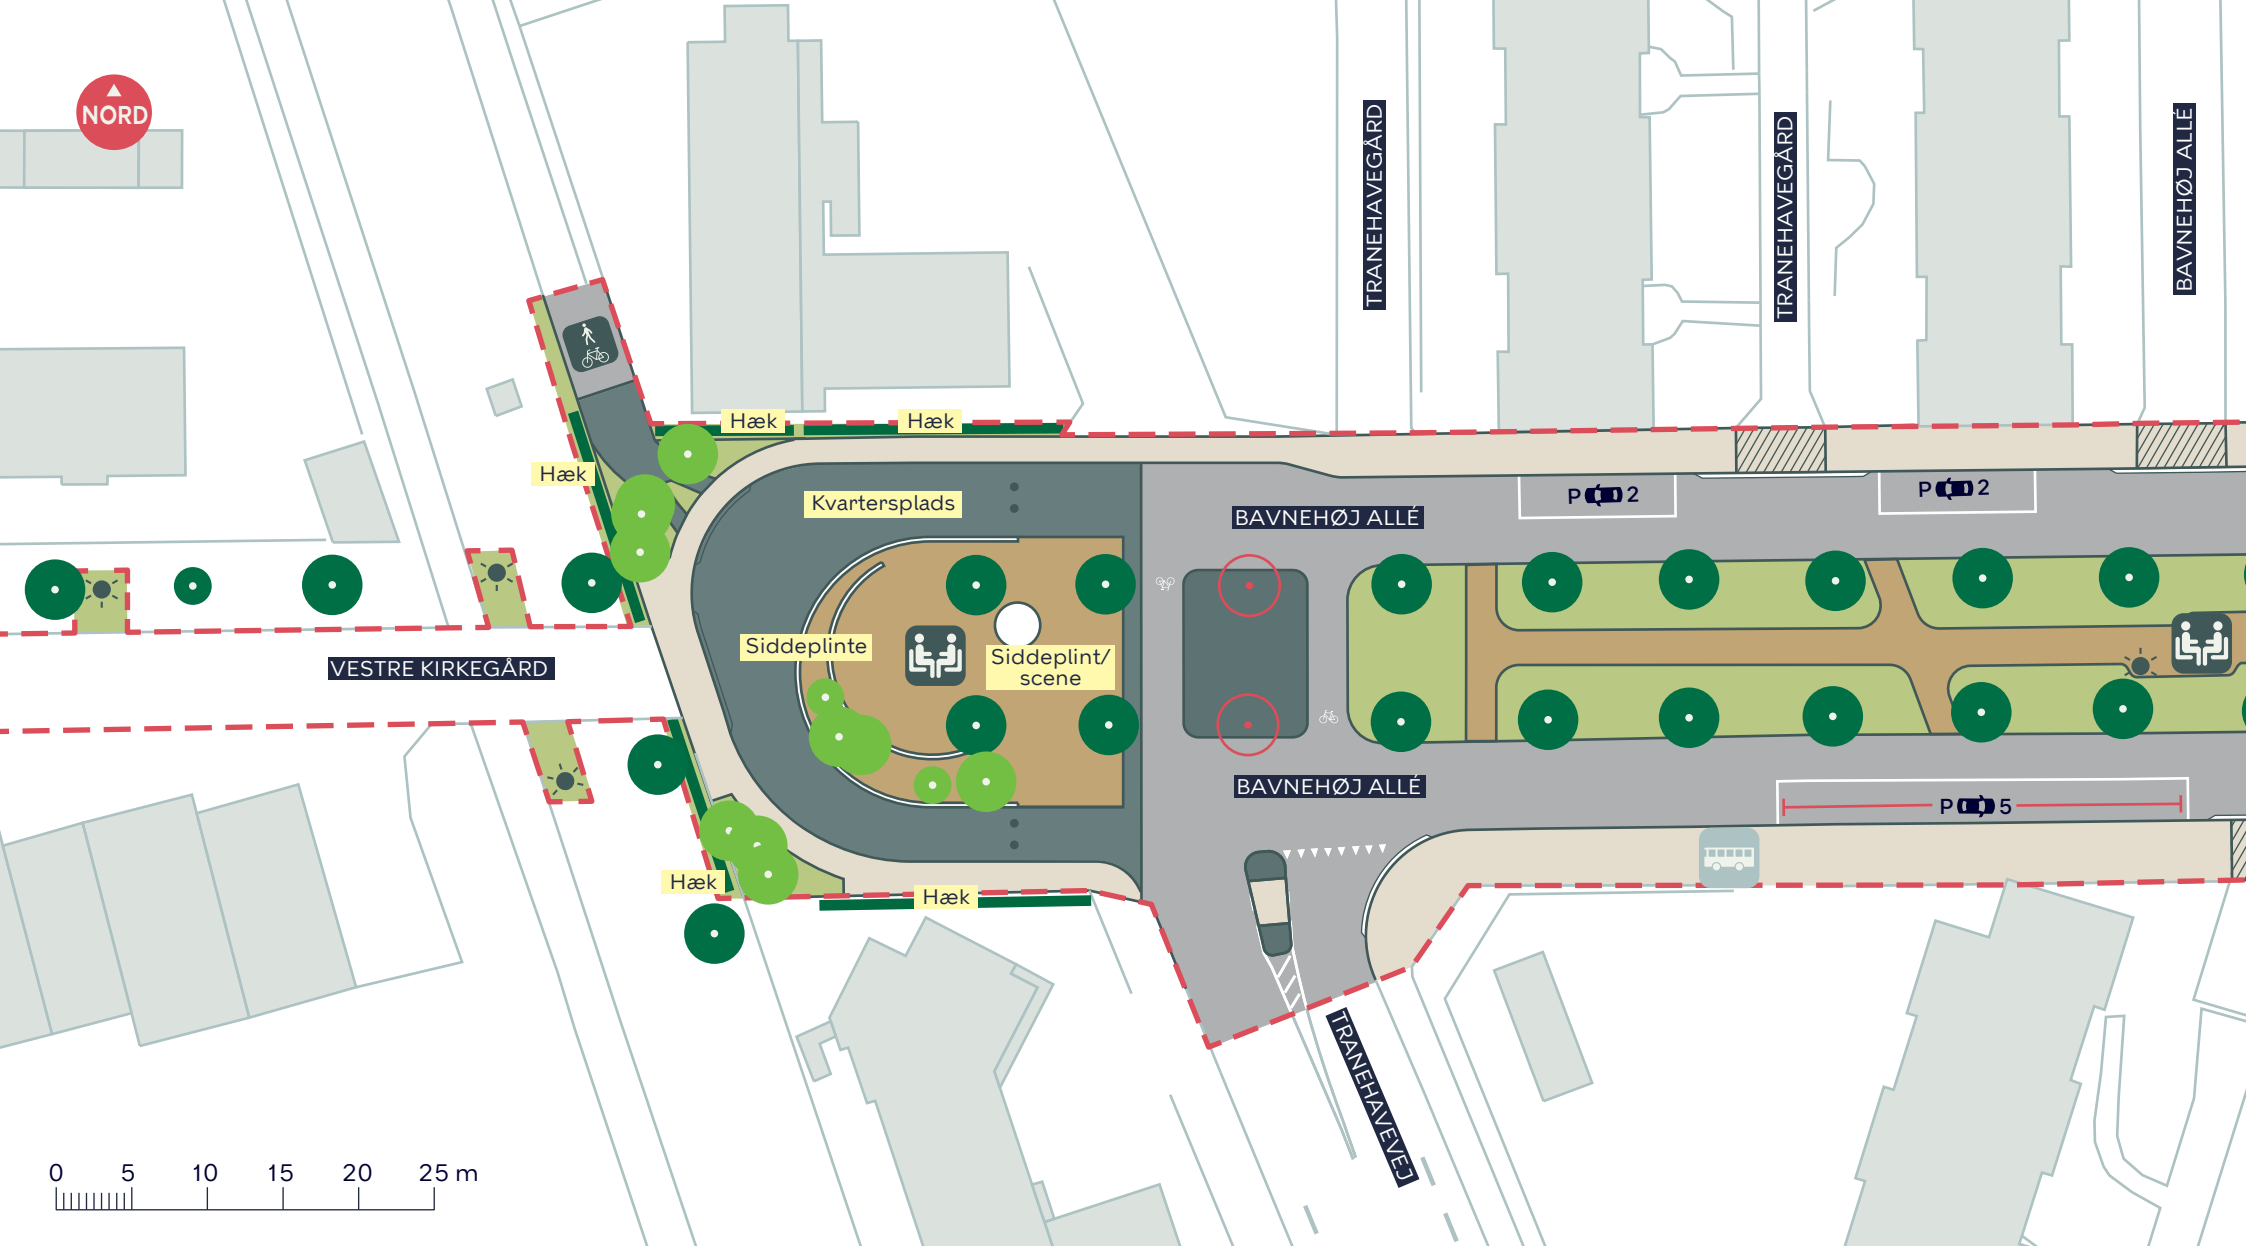

- Anlægsområde
- Fortov
- Overkørsel
- Grus
- Ophold
- Belysning
- Eksisterende busstoppested
- Træ der fældes (2 stk.)
- Nyt træ (12 stk.)
- Eksisterende træ (16 stk. indenfor anlægsområdet)

- Fællessti

BAVNEHØJ ALLÉ
 Vesterbro-Kongens Enghave
 Projektforslag

BILAG 4E



NORD

TRANEHAVEGÅRD

TRANEHAVEGÅRD

P01+1

P06

P02

MC

BAVNEHØJ ALLÉ

BAVNEHØJ ALLÉ

P02

P03

P03

P04

P0

TRANEHAVEGÅRD

NATALIEZAHLES VEJ

V.A. BORGENS VEJ

0 5 10 15 20 25 m

--- Anlægsområde

Fortov

Overkørsel

Grus

Ophold


Belysning

Eksisterende træ (32 stk. indenfor anlægsområdet)

BAVNEHØJ ALLÉ
Vesterbro-Kongens Enghave
Projektforslag

BILAG 4F



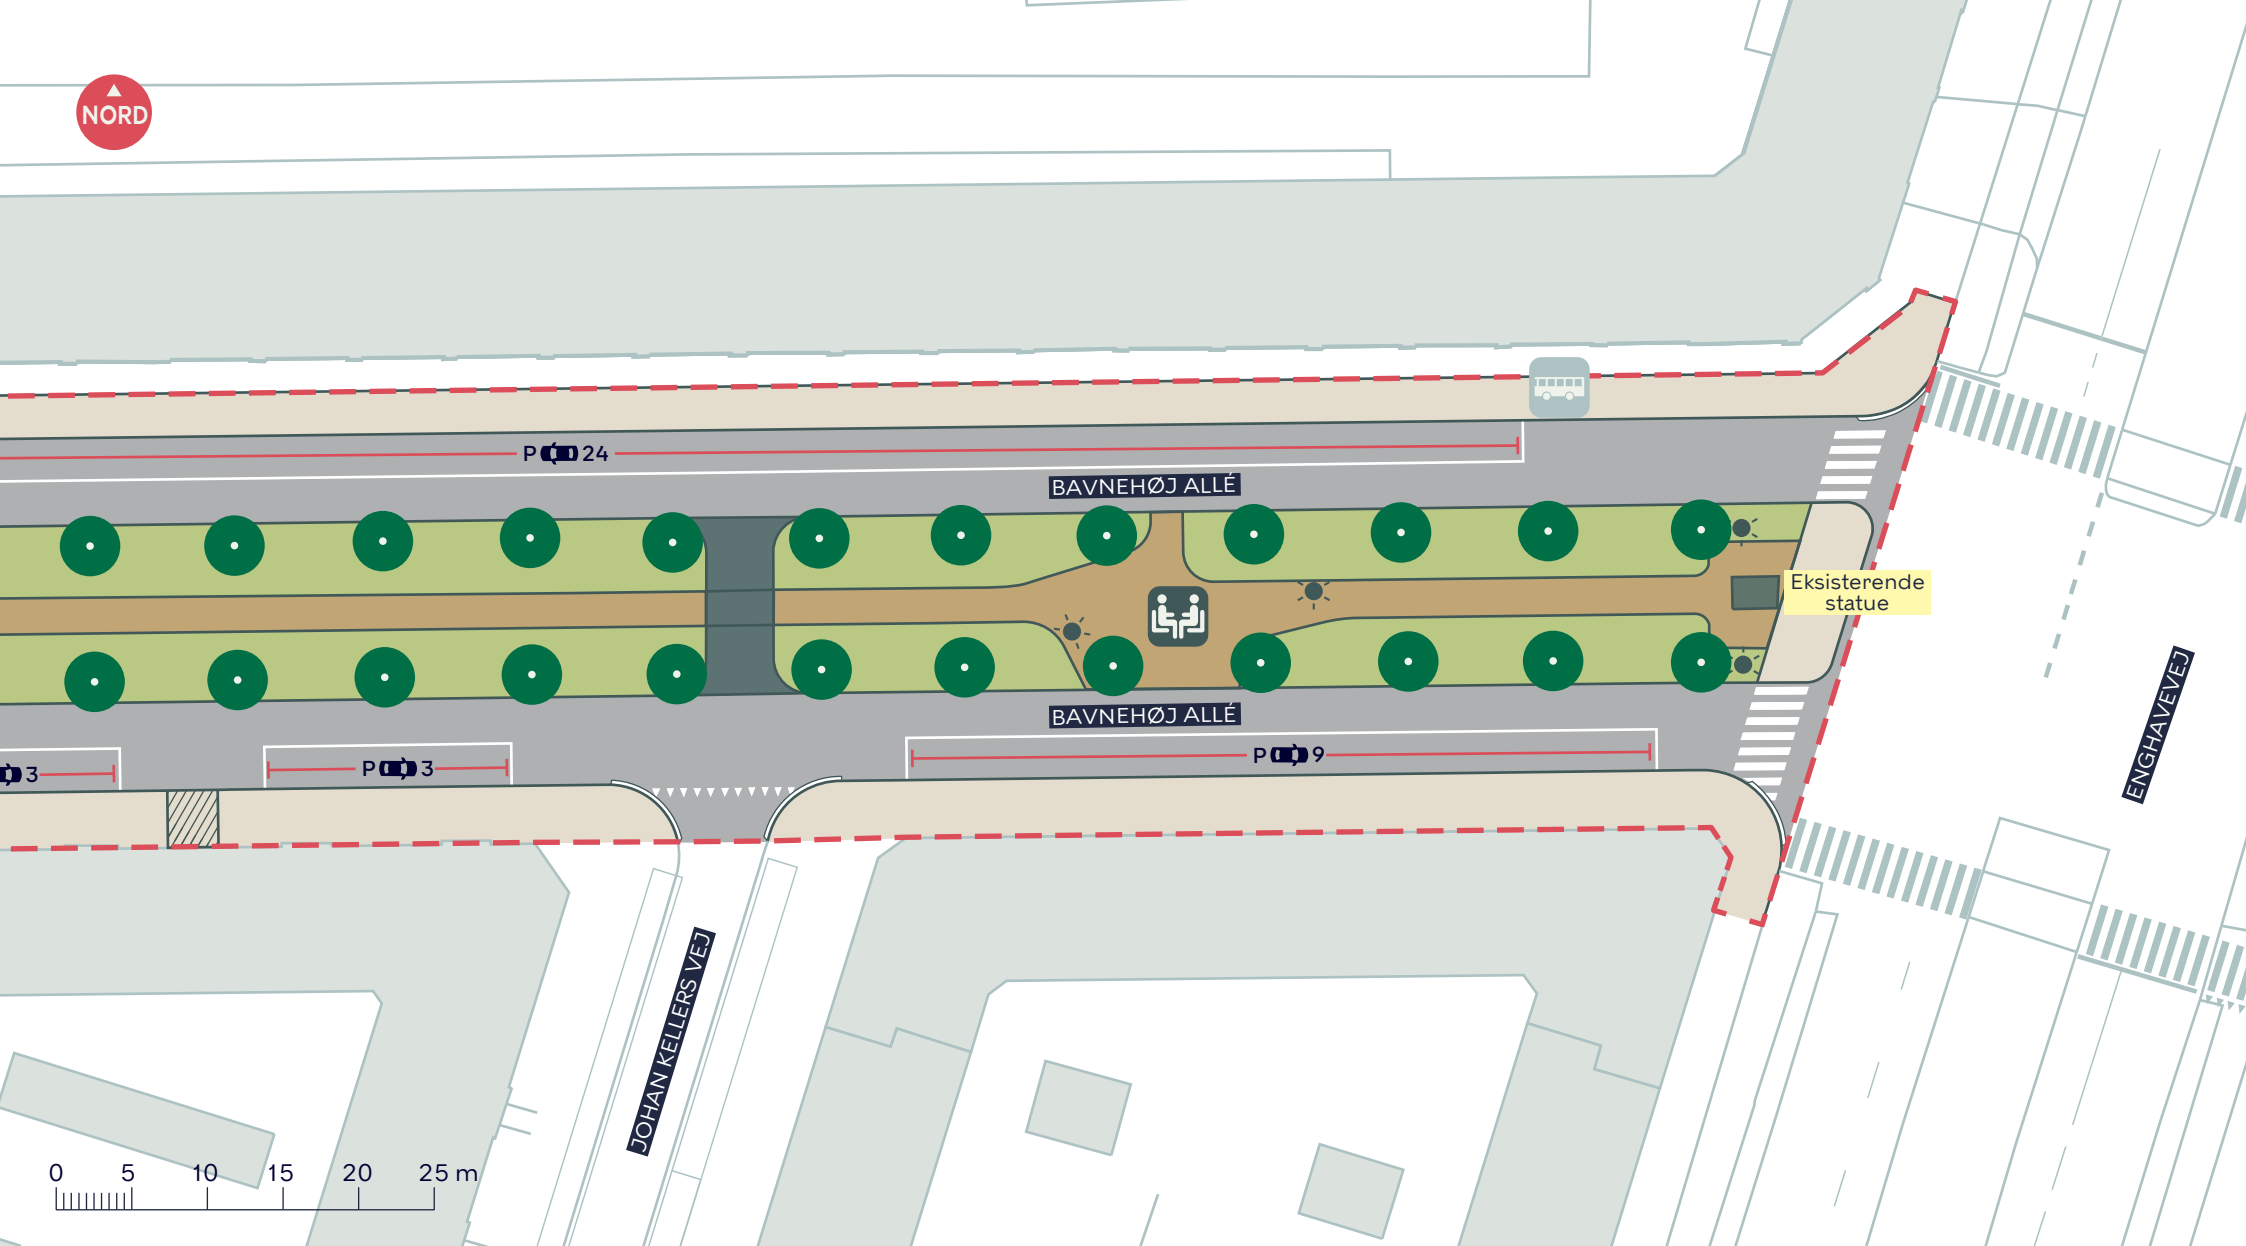

- - - Anlægsområde
- Fortov
- Overkørsel
- Grus
- Ophold
- Belysning
- Eksisterende busstoppested
- Eksisterende træ (24 stk. indenfor anlægsområdet)



BAVNEHØJ ALLÉ
 Vesterbro-Kongens Enghave
 Projektforslag

BILAG 4G

