



↔ Ganglinje


Victoria Pub, ønsket udeservering (ikke målfast)

Bilag 2 Udeservering på Gammeltorv

Indre By



Forvaltningens tegning af udeservering i henhold til Administrationsgrundlag og praksis på området.

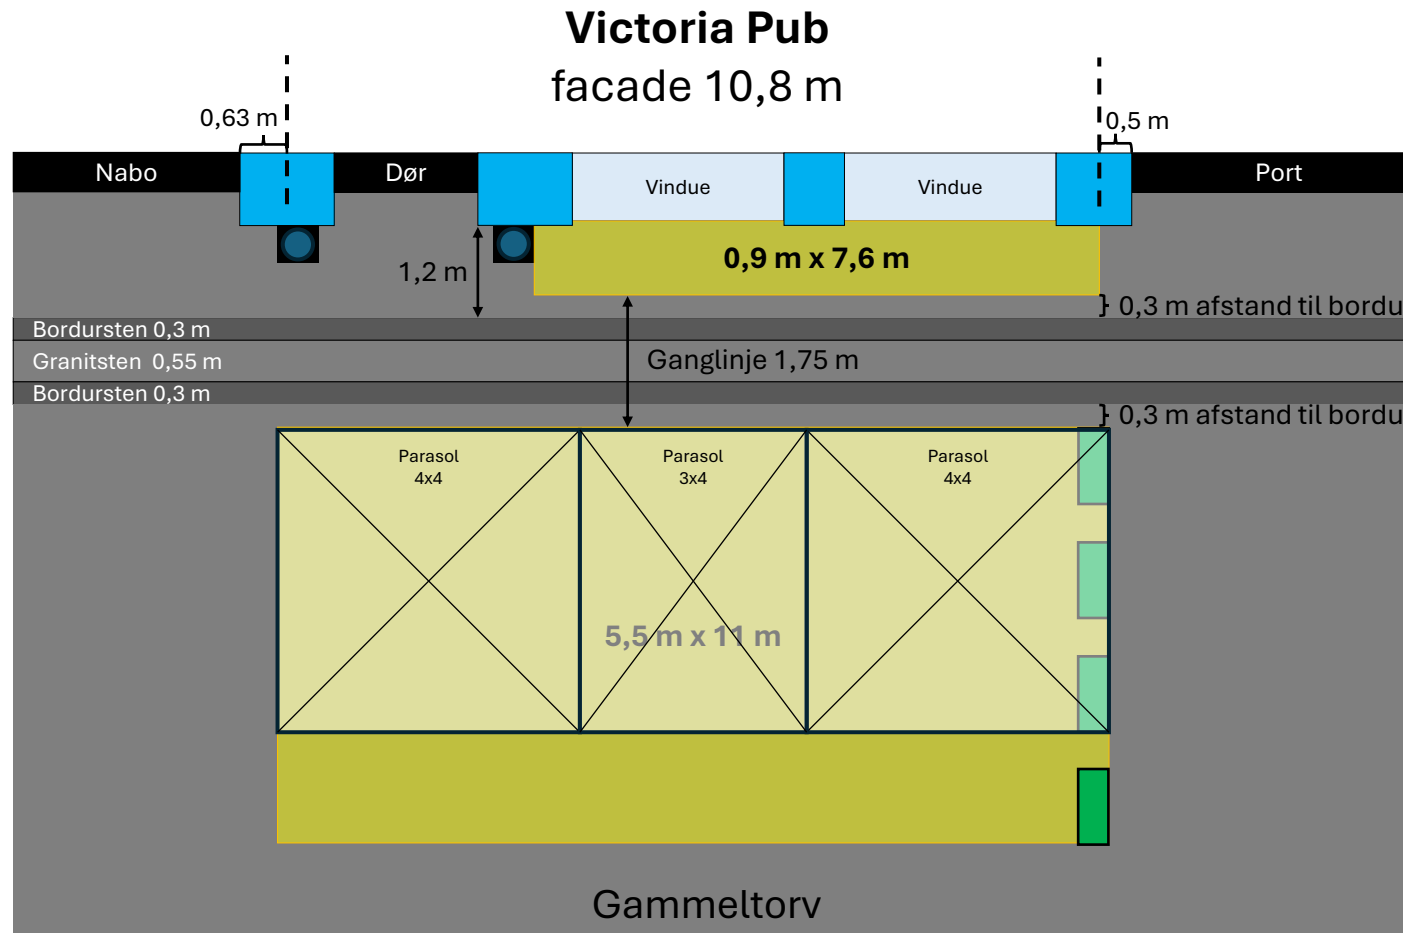

Bemærk at arealet langs facaden er ændret, så det afspejler den reelle opstilling af inventar til udeservering. Dette er af hensyn til gebyr for udeservering