

Pladsareal m. flisebelægning udgår

Pullert

Grill- og opholdspladser udgår

Kantbegrænsning i stål udgår langs stier


Trappe udgår

Støttemur udgår

Belysning v. boldbur udgår

Betonbelægning erstattes delvist af asfalt

Pladsarealer m. flisebelægning udgår

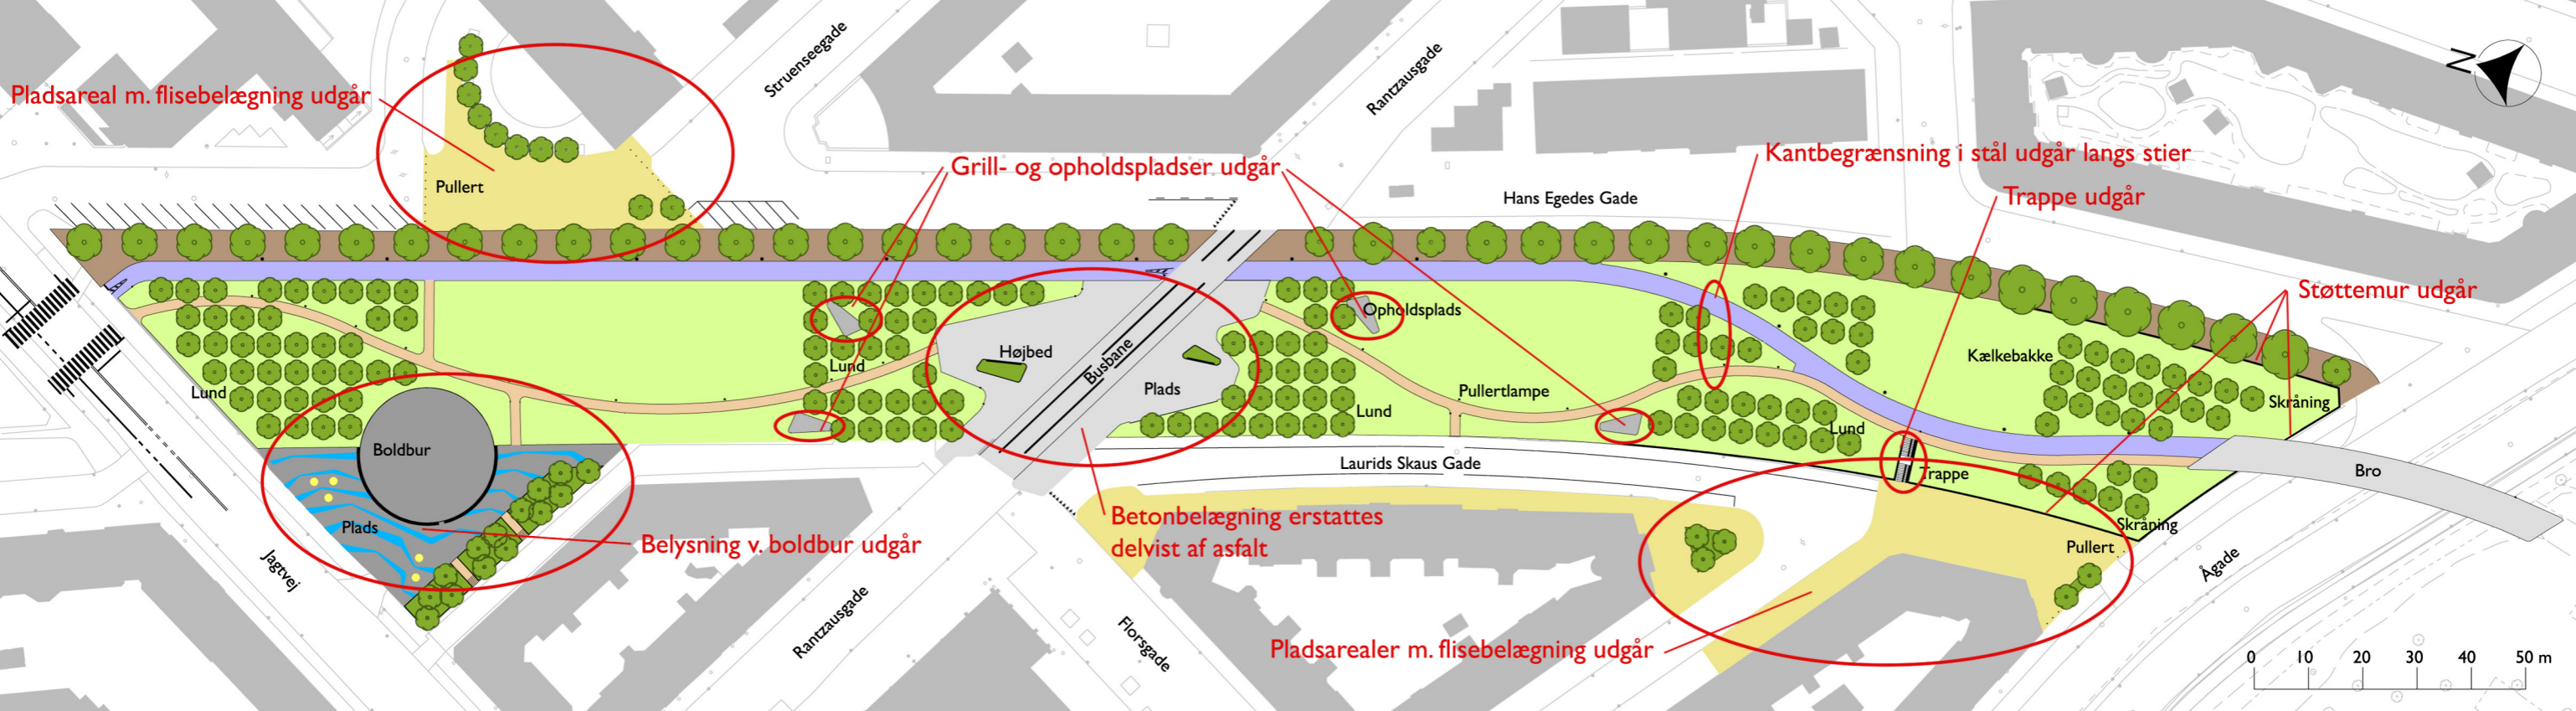

Græsareal

Gangsti

Cykelsti

Asfalt

Bepantning / bunddække

Beton

Fodgængerareal

Grus

Print på asfalt

Træer

Nørrebro cykelrute og bro over Ågade

Forslag til besparelser

Maj 2006