


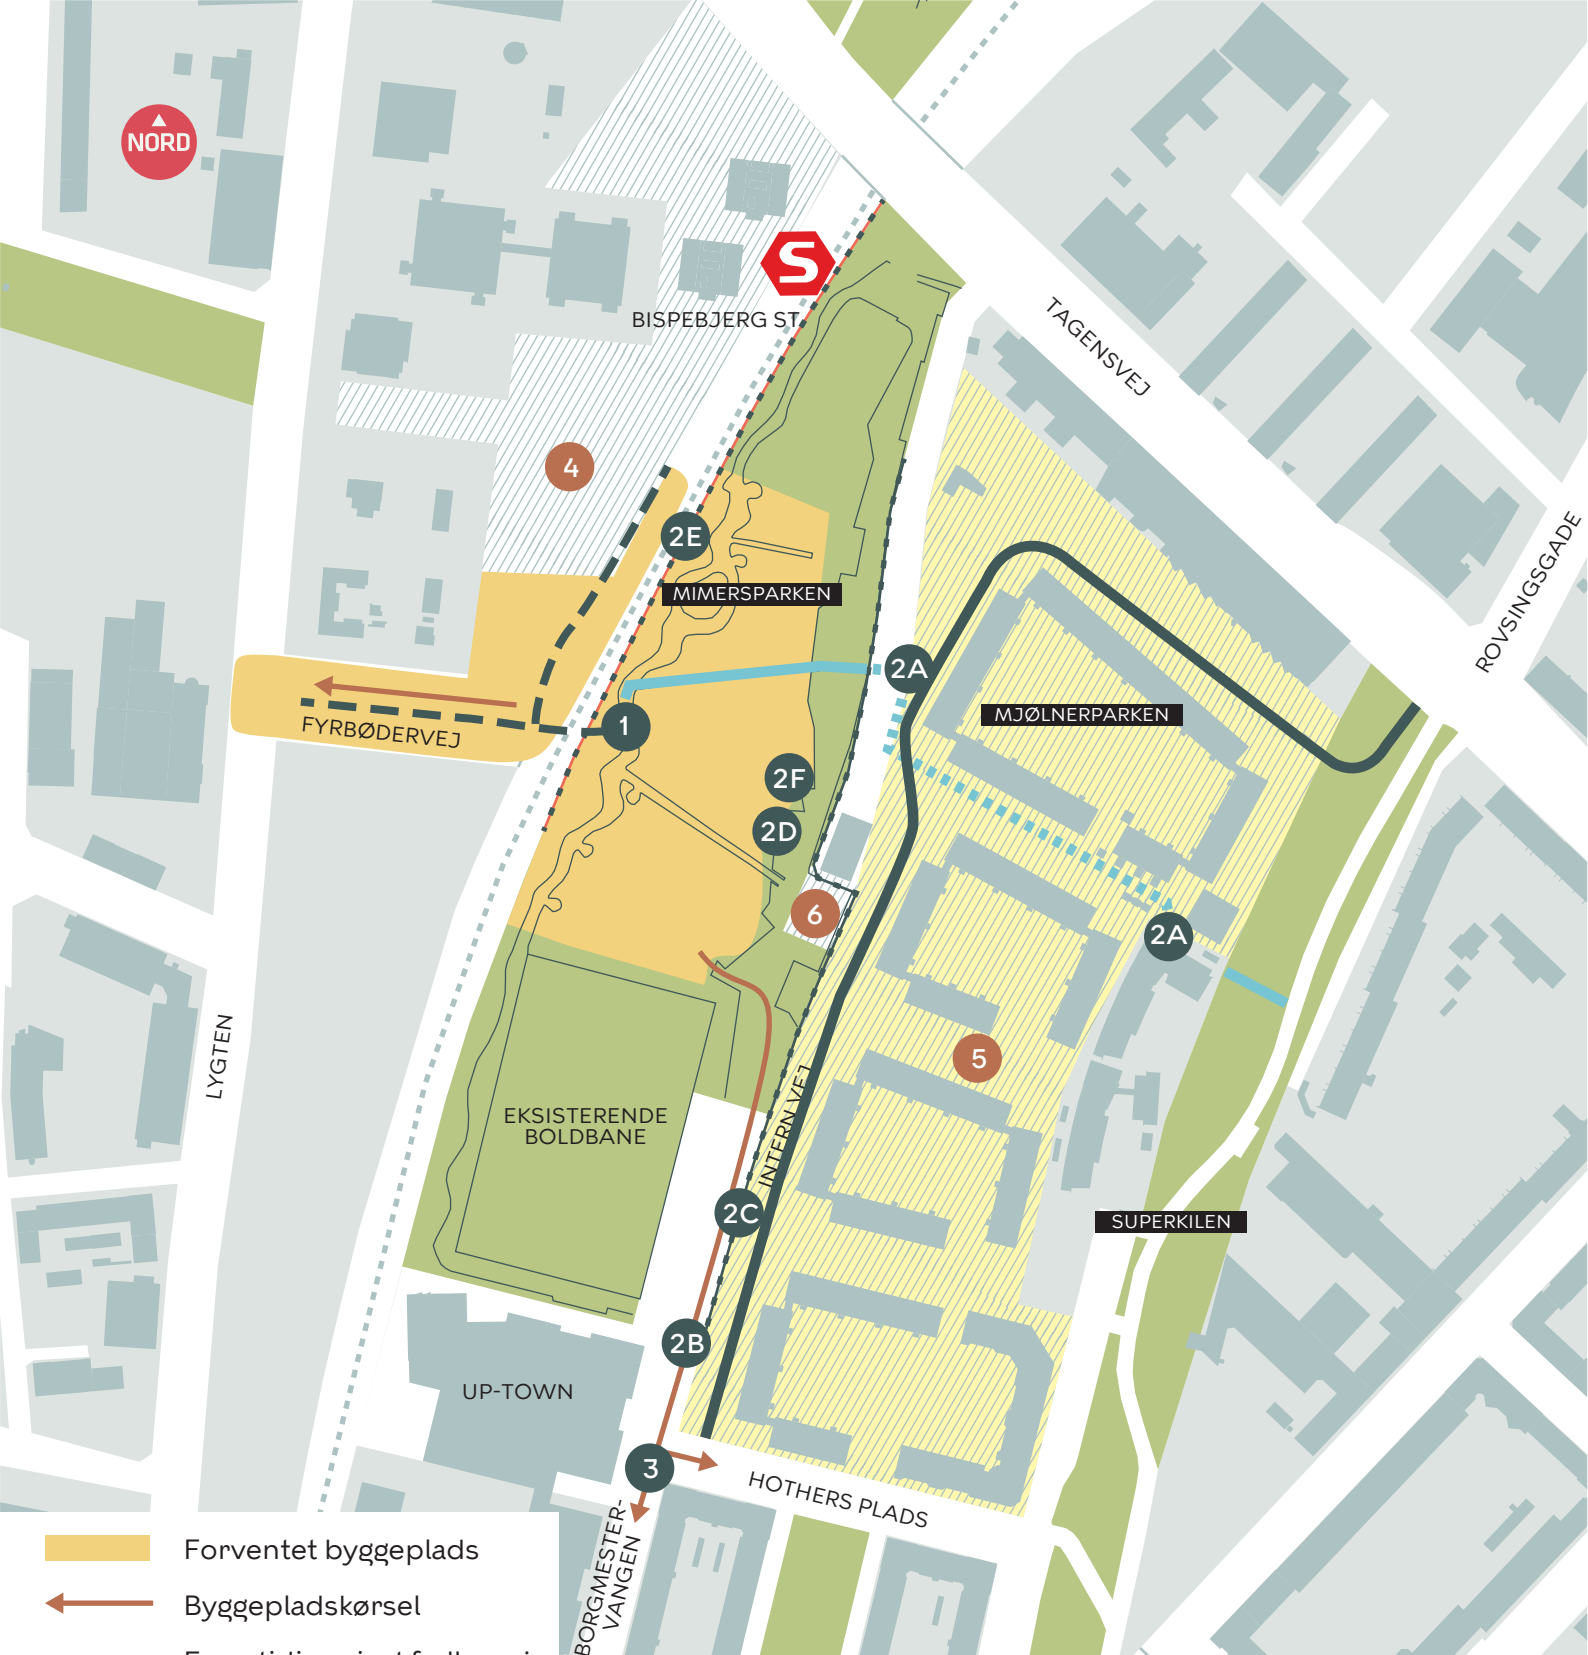

- Forventet byggeplads
- Byggepladskørsel
- Fremtidig privat fællesvej

1 Nordvestpassagen

Anlæg af forbedringer i Mimersparken

- 2A Cykelforbindelse
- 2A Cykelforbindelse (anlægges af Bo-Vita)
- 2B Indgang til parken fra syd
- 2C Afgrænsning mod Mimersparken
- 2D Legeplads, sikkerhed og tryghed
- 2E Læ til legeplads
- 2F Flere legeredskaber

3 Mjølnerparken syd, vejanlæg

- 4 Privat byggeri
- 5 Renovering af Mjølnerparken (Bo-Vita)
- 6 Fælleshus

NORDVESTPASSAGEN

Nørrebro

Plan og aktivitetsoversigt

BILAG 2

