


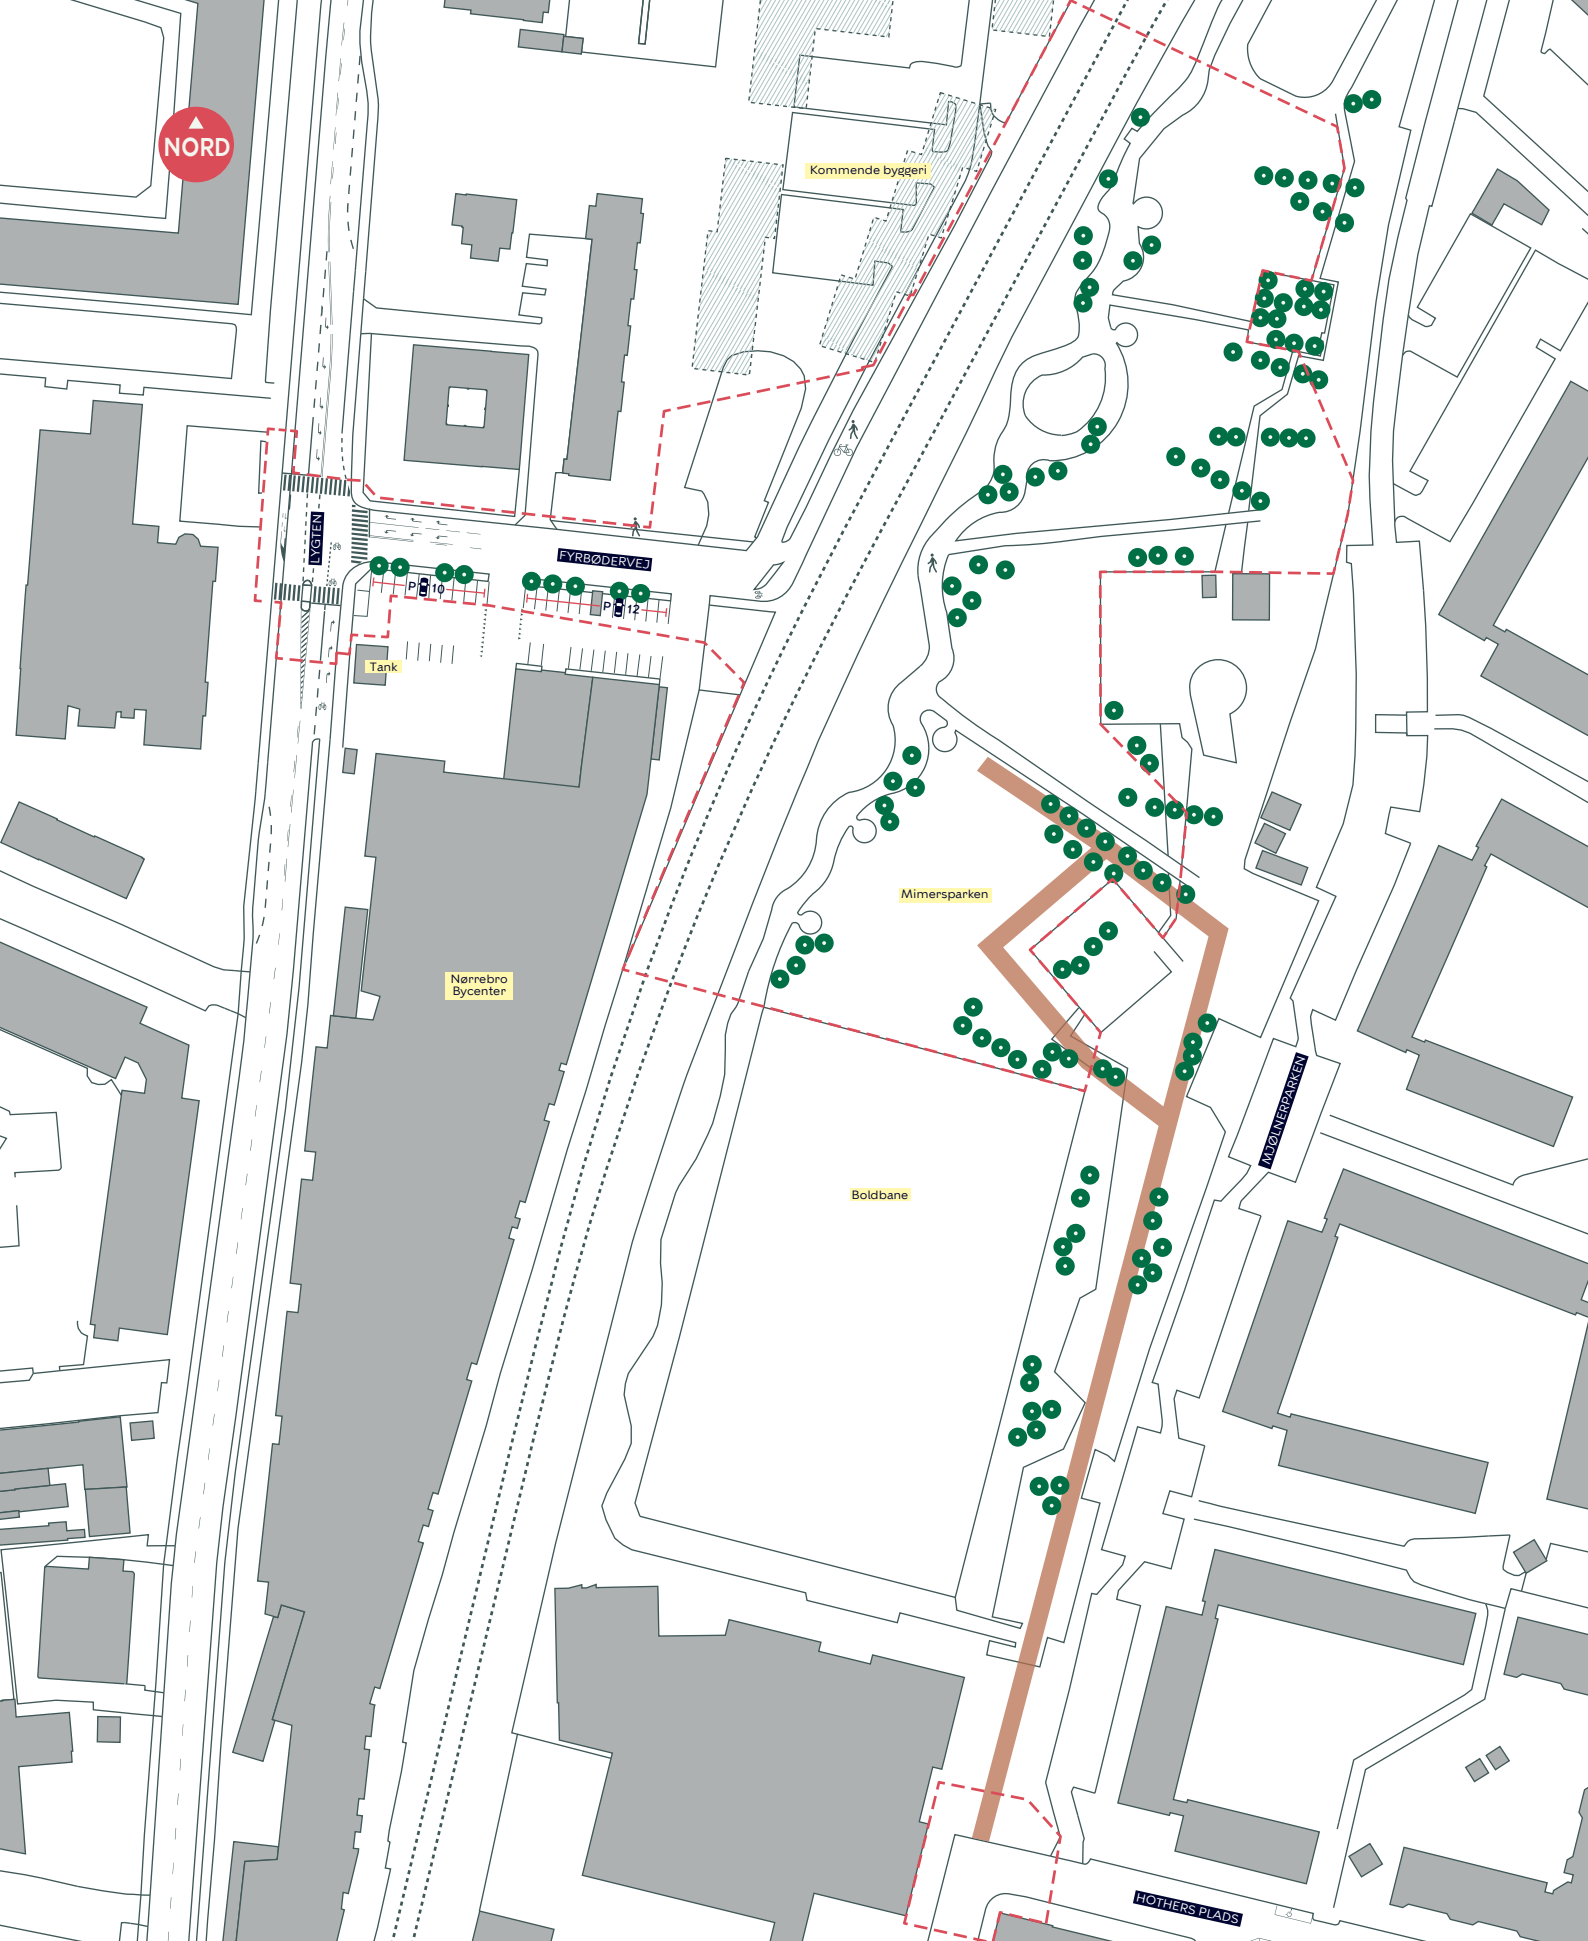

--- Anlægsområde og byggeplads

— Byggepladskørsel

● Træ i området (136 stk.)

NORDVESTPASSAGEN

Nørrebro

Eksisterende forhold

BILAG 3 SAMLET





--- Anlægsområde
og byggeplads

● Træ i området (69 stk.)

NORDVESTPASSAGEN

Nørrebro

Eksisterende forhold

BILAG 3A





- Anlægsområde og byggeplads
- Træ i området (58 stk.)
- Byggepladskørsel


NORDVESTPASSAGEN

Nørrebro

Eksisterende forhold

BILAG 3B



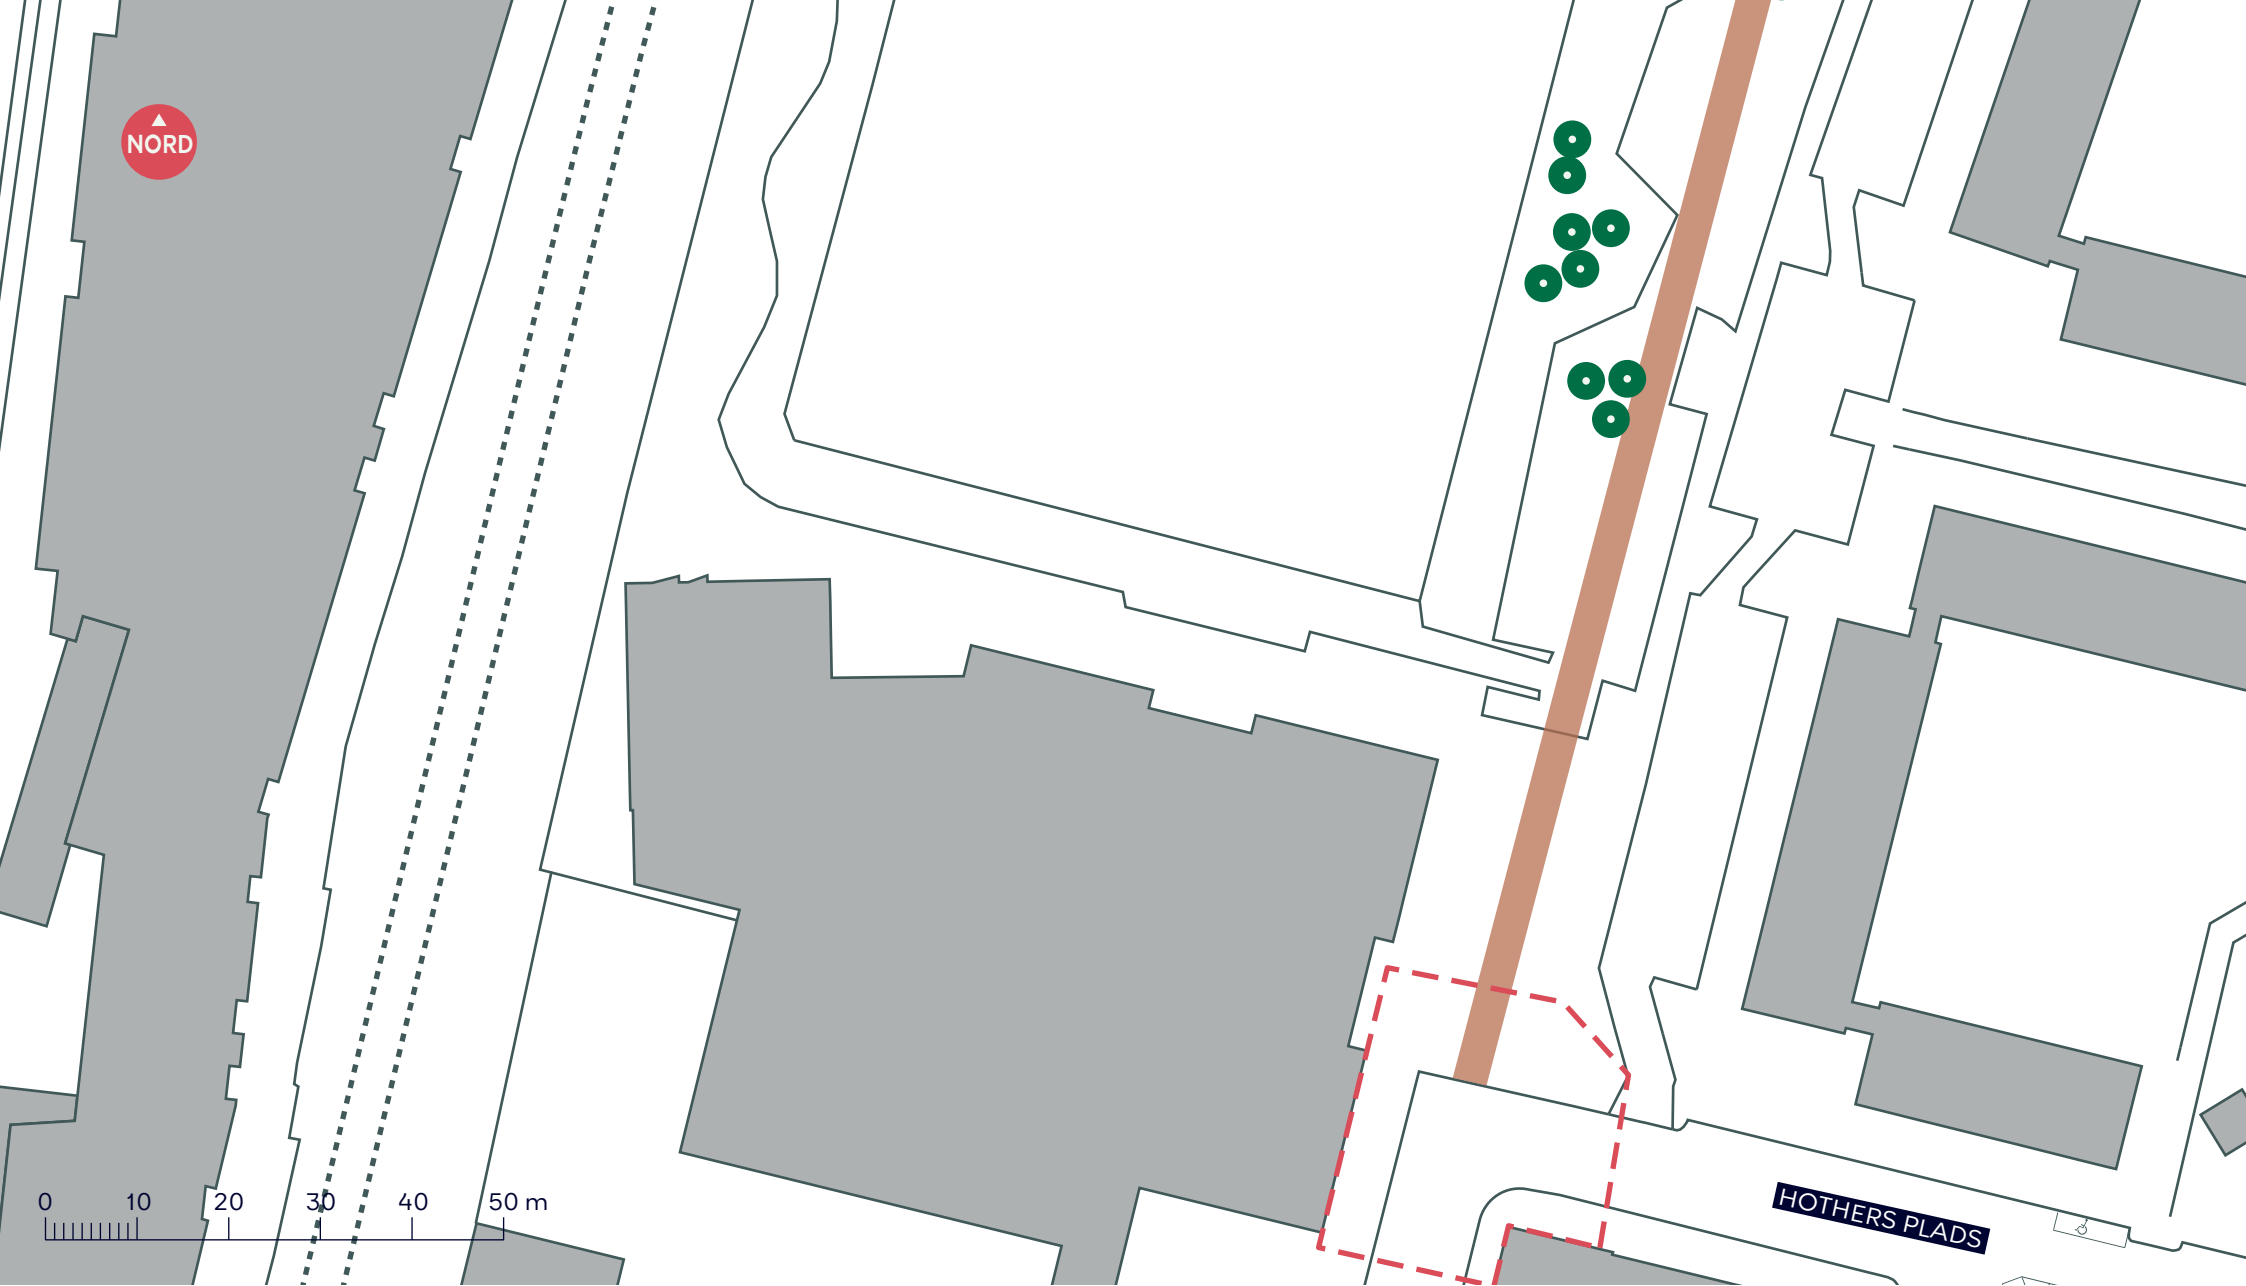

- Anlægsområde og byggeplads
- Træ i området (9 stk.)
- Byggepladskørsel

NORDVESTPASSAGEN

Nørrebro

Eksisterende forhold

BILAG 3C

