


NORD

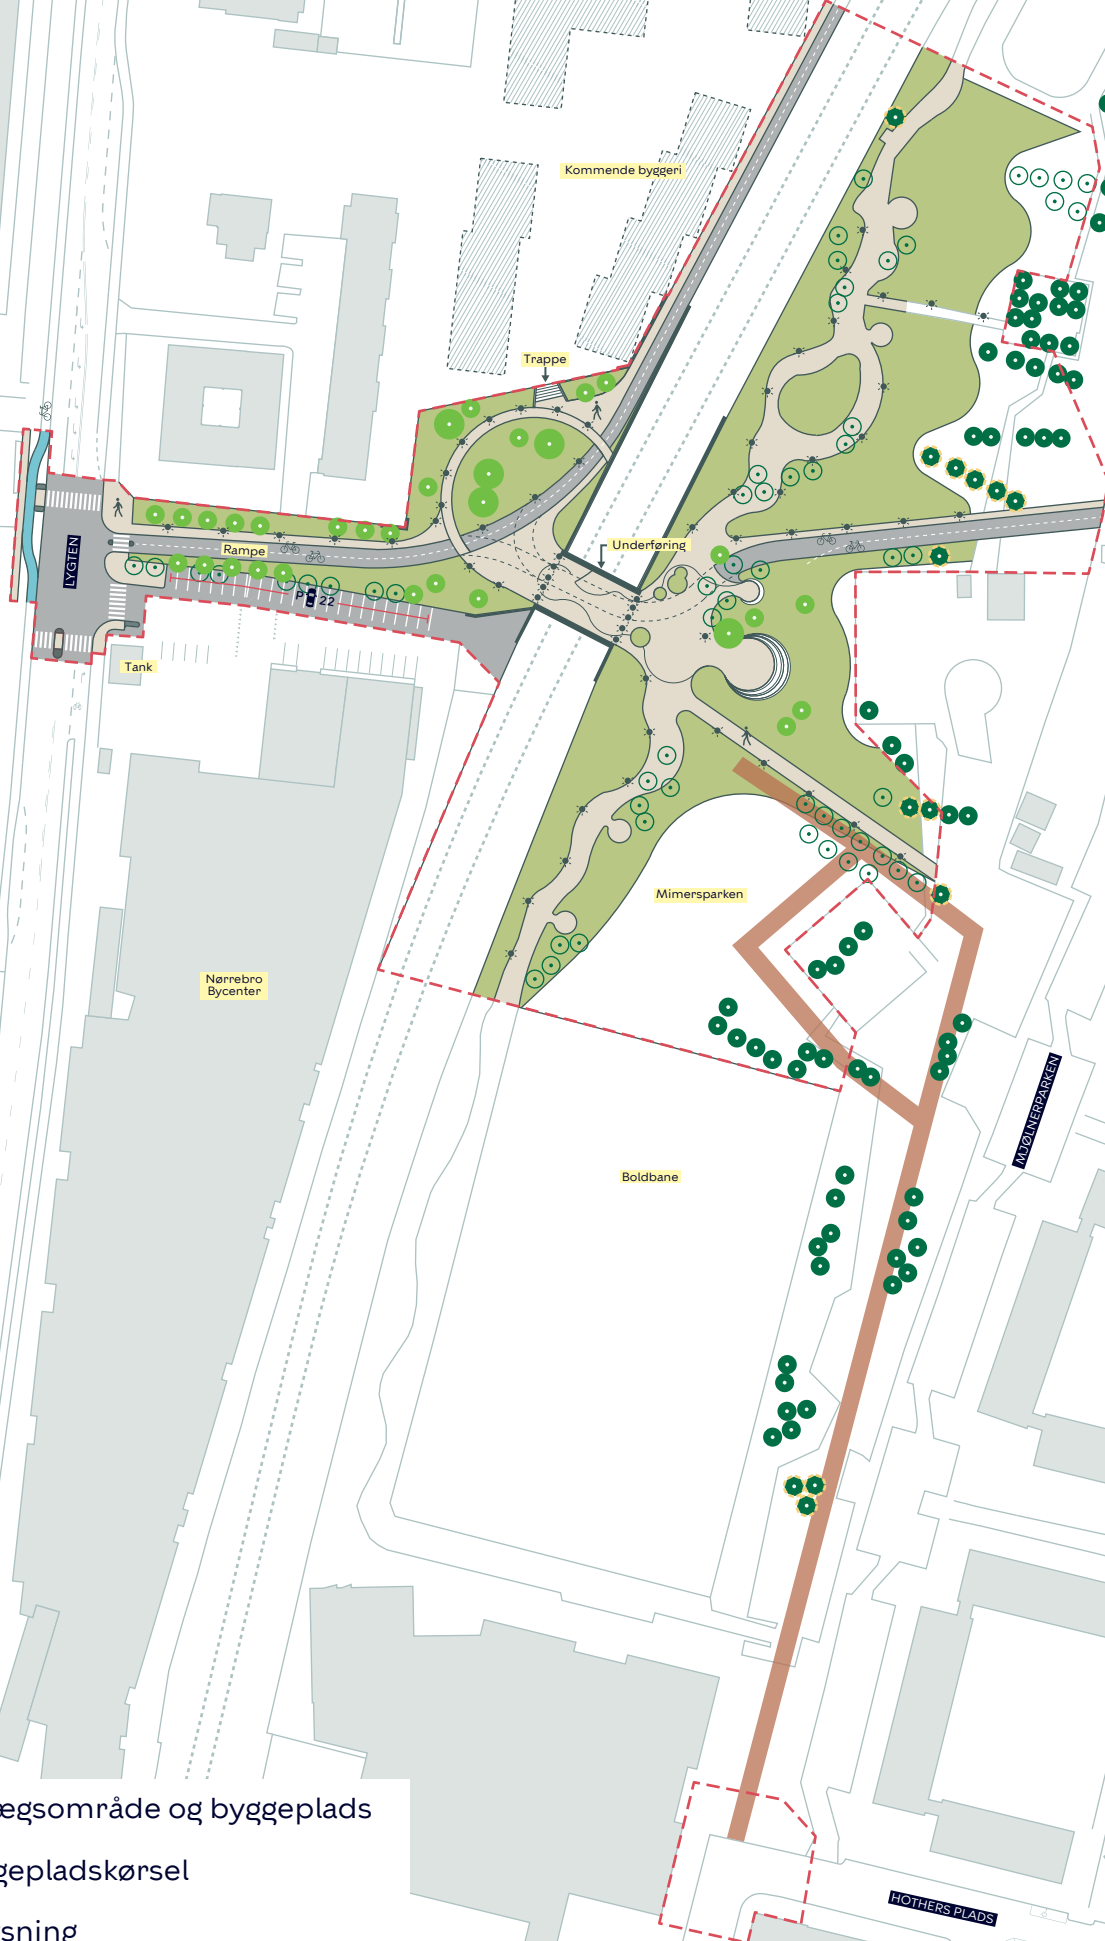

--- Anlægsområde og byggeplads

— Byggepladskørsel

☼ Belysning

● Eksisterende træ i området (66 stk.)

● Nyt træ (31 stk. + 39 stk.
der endnu ikke er placeret)

○ Træ der fældes (57 stk.)

● Risikotræ i området (13 stk.)

NORDVESTPASSAGEN

Nørrebro

Projektforslag

BILAG 4 SAMLET





- Anlægsområde og byggeplads
- Byggepladskørsel
- Belysning
- Eksisterende træ i området (26 stk.)
- Nyt træ der er placeret (29 stk.)
- Træ der fældes (36 stk.)
- ⊗ Risikotræ (7 stk.)

NORDVESTPASSAGEN
Nørrebro
Projektforslag
BILAG 4A






- Anlægsområde og byggeplads
- Byggepladskørsel
- Belysning
- Eksisterende træ i området (34 stk.)
- Nyt træ der er placeret (2 stk.)
- Træ der fældes (21 stk.)
- Risikotræ i området (3 stk.)

NORDVESTPASSAGEN
Nørrebro
Projektforslag
BILAG 4B



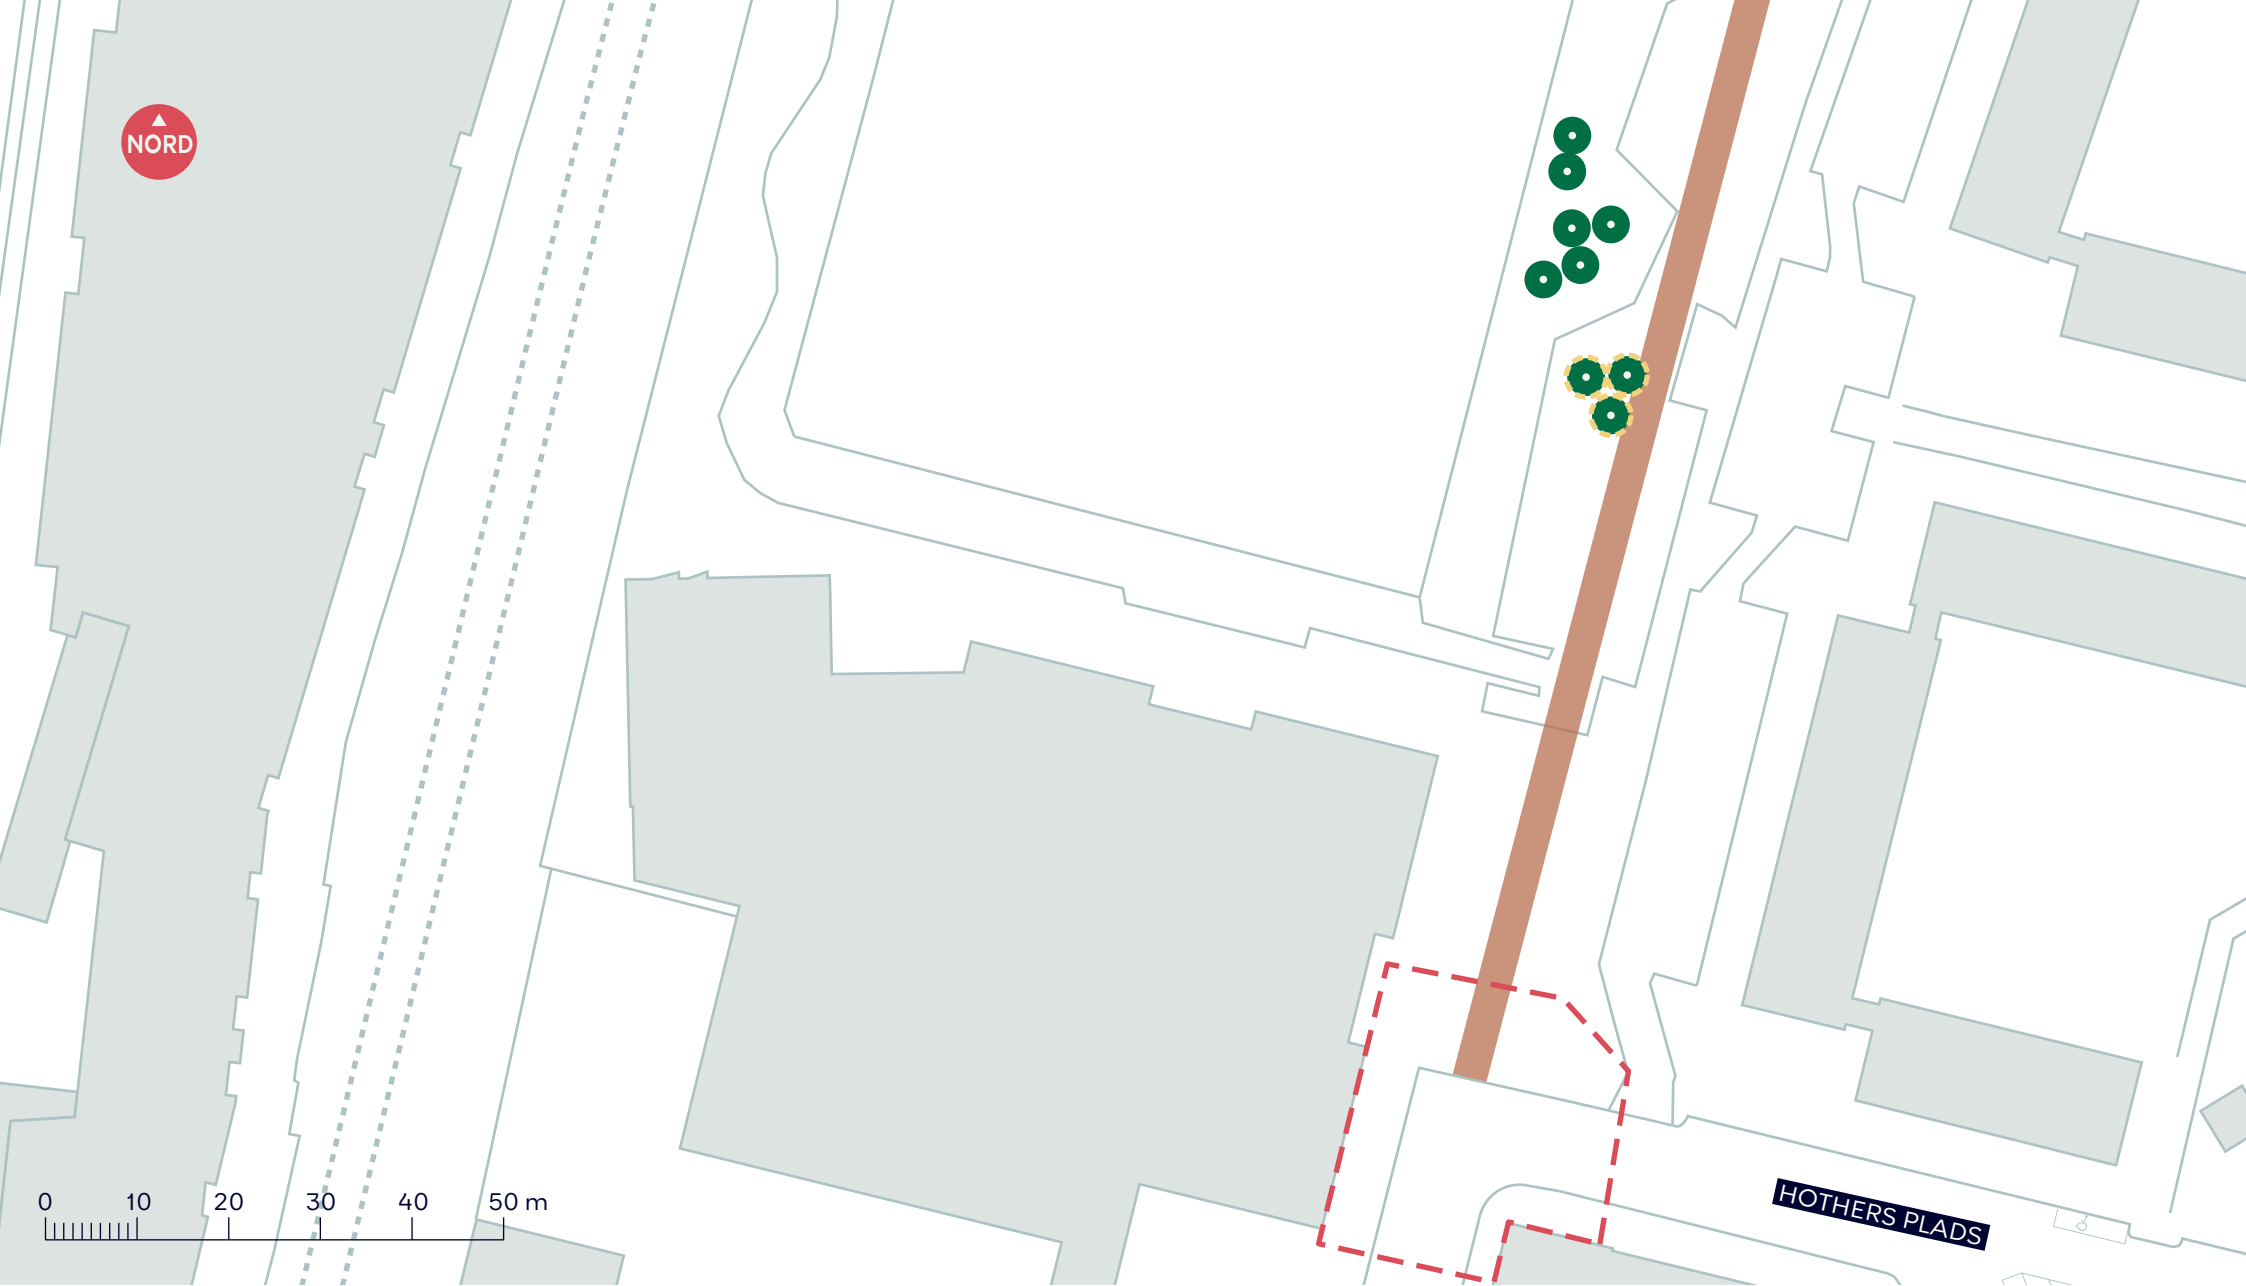

-  Anlægsområde og byggeplads
-  Byggepladskørsel
-  Eksisterende træ i området (6 stk.)
-  Risikotræ i området (3 stk.)

NORDVESTPASSAGEN
Nørrebro
Projektforslag
BILAG 4C

