






SIGNATURFORKLARING


Udvendig dør 
Indvendig dør 


Reinfiltrationsledning 
Perioden 1/4-19 til 1/7-21


Container nr. **Cxx**

Parasol 4x4 m  16 stk.
Fast placeret.

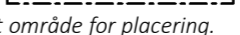Borde/  ca. 108 stk
Bænke  ca. 216 stk.
Markeret område for placering.

Blandet let løst inventar 
Markeret område for placering.


Informations skilte  6. stk.
Eksempel på placering. Placering kan variere en smule.

 Indbliksskærm H1xB1,5 m  3. stk.
Flytbar. Eksempel på placering.

NOTE:
Alle mål i mm.

Note:
Lokalplan nr. 477 "Strandgade Nord"

 Midl. aflæsningsplads i afmærket p-båse, forbeholdt stedets drift.

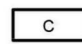 Cykelparkering. Der regnes med ca. . 0,4 - 0,5 m. pr. cykel.
Ca. 150 parkeringspladser i alt.

REV NR	REV DATO	BESKRIVELSE	INITIALER	GODKENDT
--------	----------	-------------	-----------	----------

GRØNLANDSKE HANDELSPLADS / BROENS GADEKØKKEN

Situationsplan

MODELFIL
GODKENDT
KONTROL
INITIALER

SAGS NR 167541
BH STADE FREMTIDIGE FORHOLD
BH DATO 2023.09.04
KBO MAL 1:500

Myndighed



Norconsult 

ARKITEKT NORCONSULT A/S
HERLEV BYGADE 14
DK-2730 HERLEV
TEL. +45 4488 2000


INGENIØR

ENTREPRENØR


A10-001

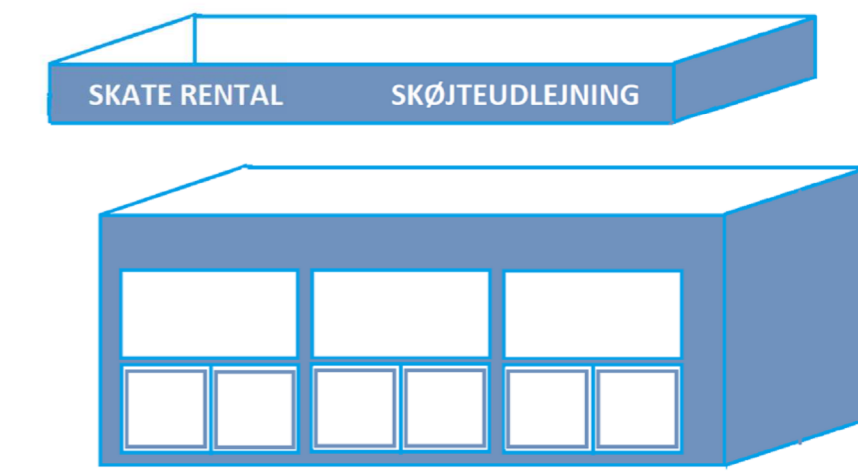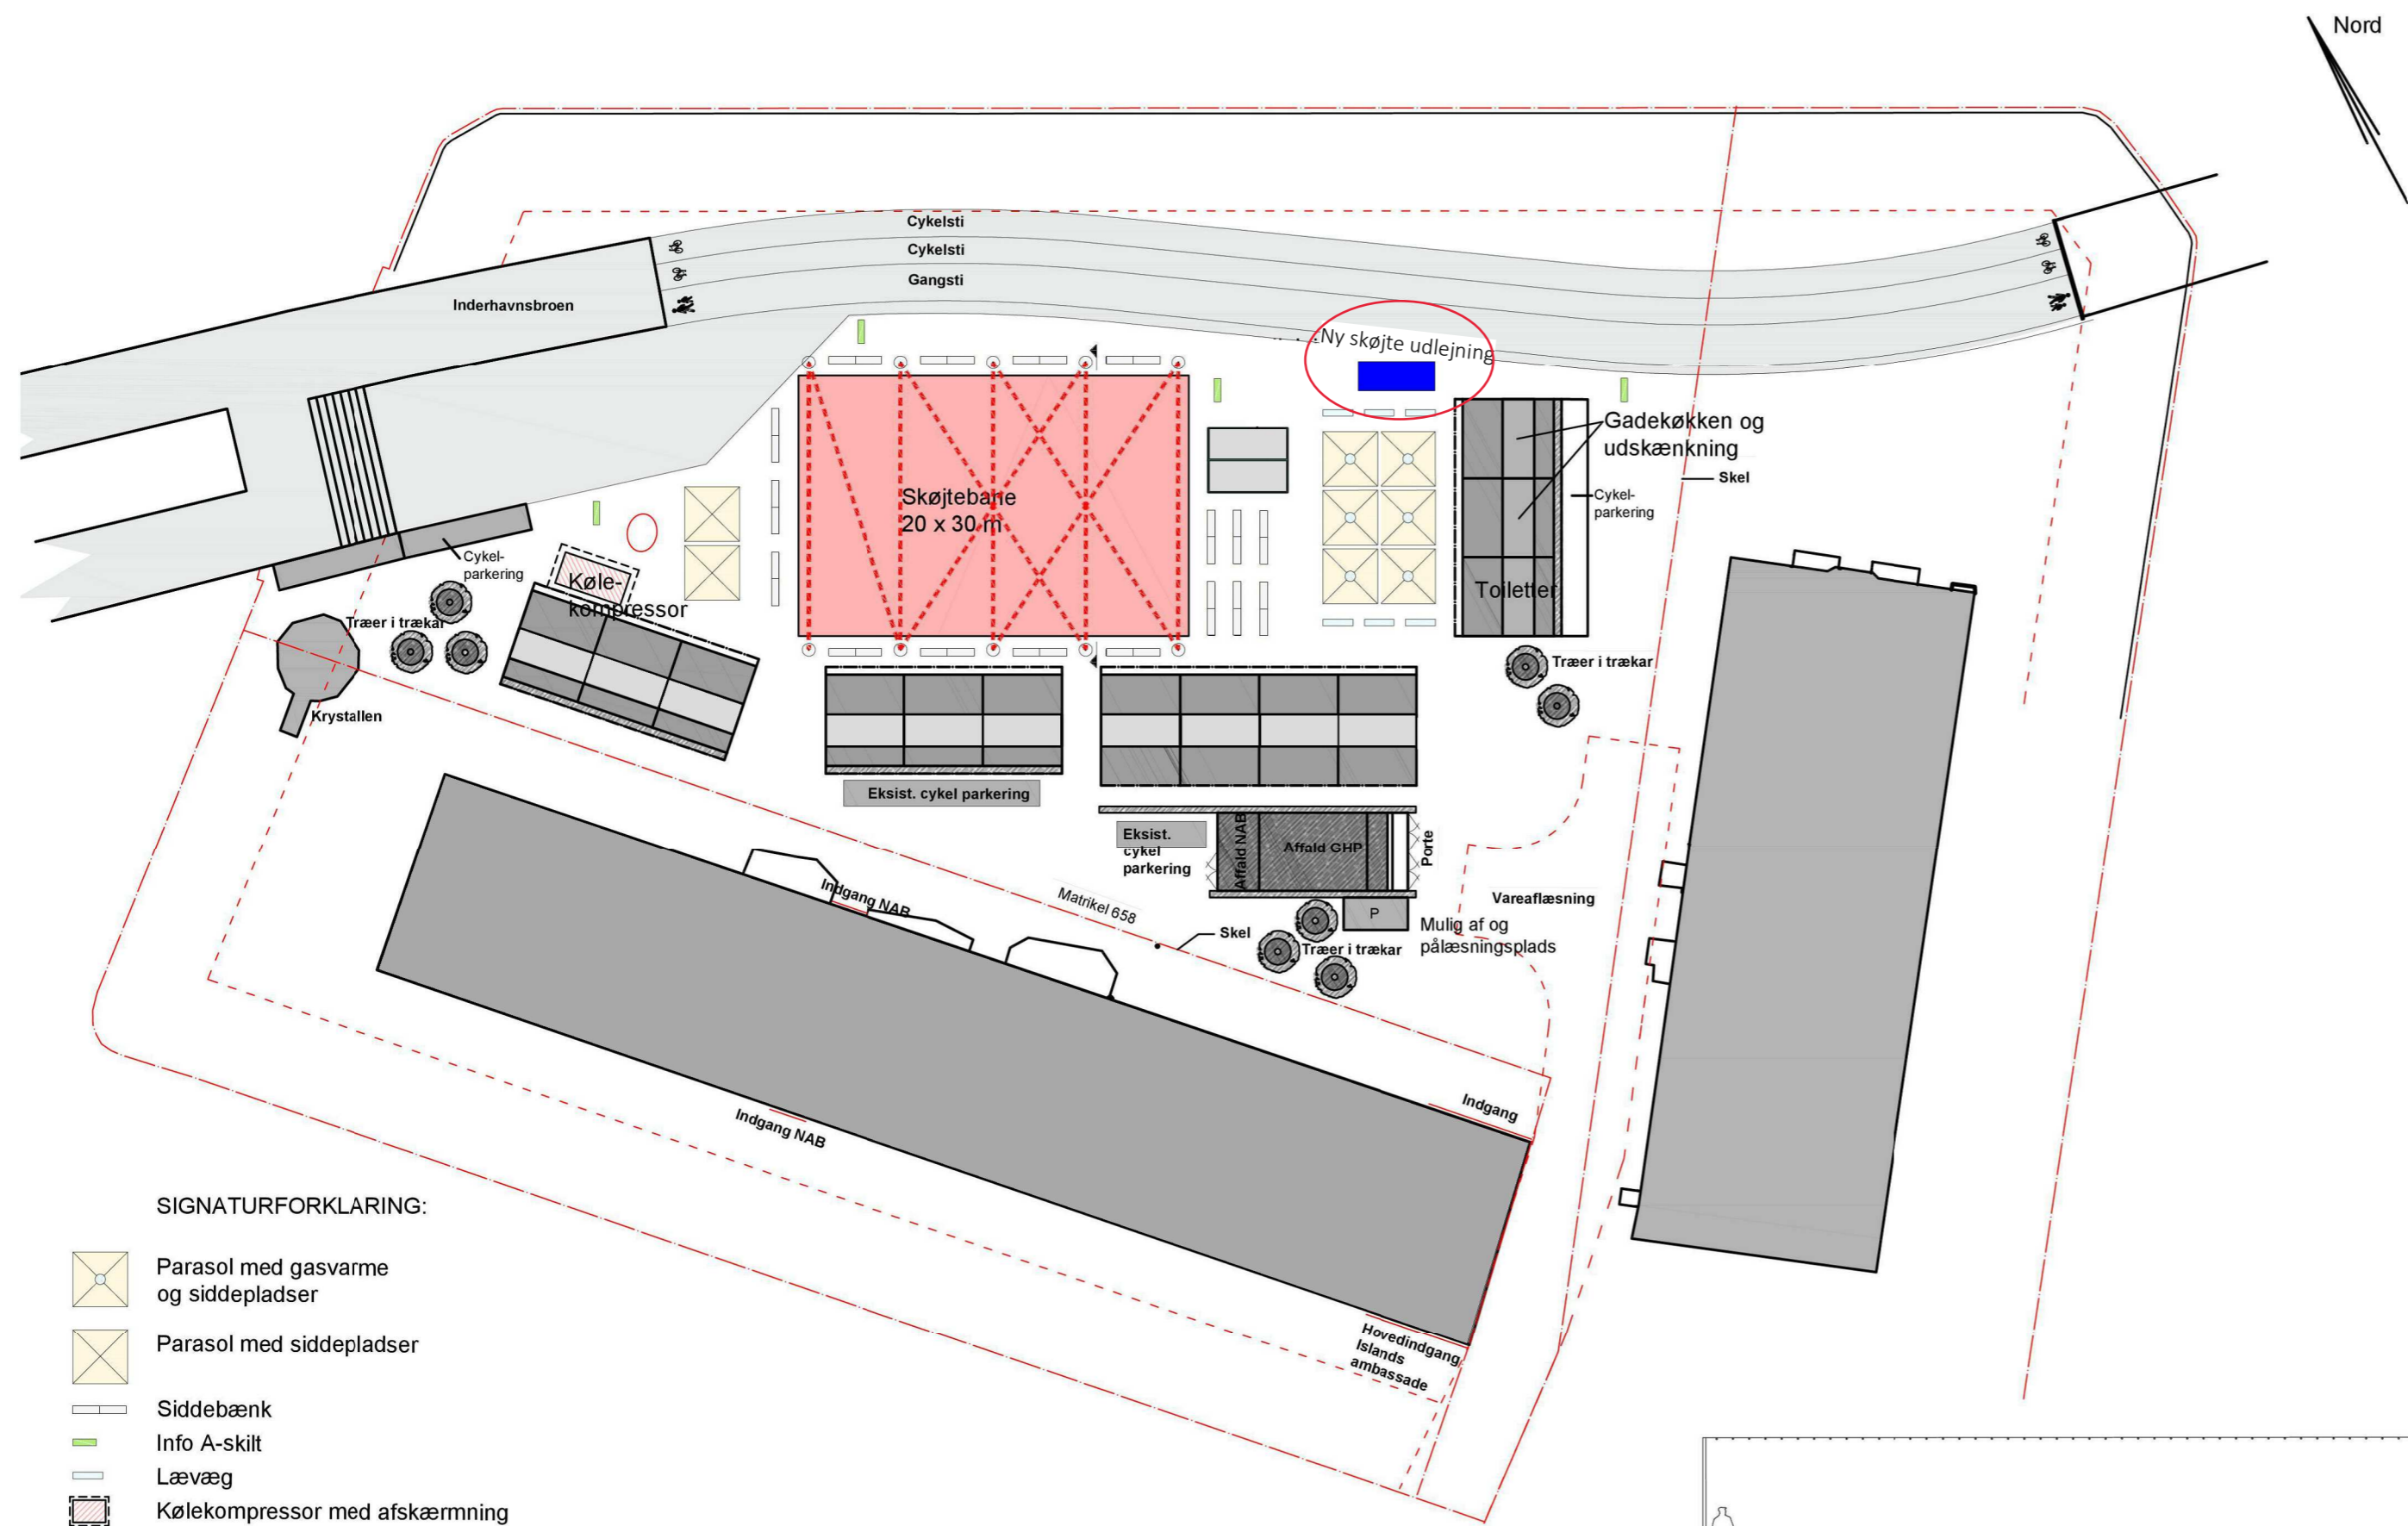


Isometri af skøjteudlejning
Mål udv. total: Længde 5,9 meter
Bredde 2,34 meter
Højde: 2,28 meter

 Ny container til skøjteudlejning
ift. tilladelse fra 2020

SIGNATURFORKLARING:

-  Parasol med gasvarme og siddepladser
-  Parasol med siddepladser
-  Siddebænk
-  Info A-skilt
-  Læsvæg
-  Kølekompressor med afskærmning
-  Stolpe 100 x 100 mm. Højde 3,85 m
-  Lyskæde
-  Isoplag (3 m³)
-  Ny udlejningscontainer

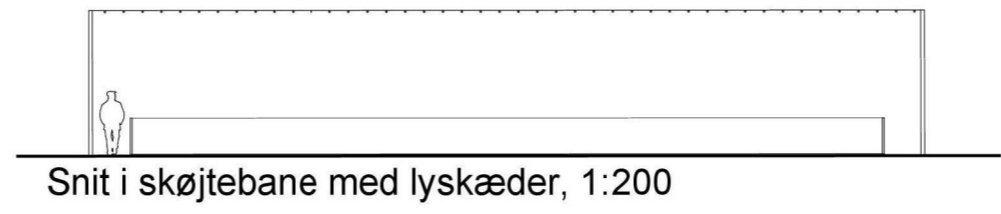

REV NR	REV DATO	BESKRIVELSE	INITIALER	GODKENDT
GRØNLANDSKE HANDELSPLADS / BROENS GADEKØKKEN				

Situationsplan vinter sæson ny udlejning
Ny udlejningscontainer

MODELFIL	GODKENDT	KONTROL	INITIALER	SAGS NR	167541
BH	STADE	FREMTIDIGE FORHOLD			
BH	DATO	2021-08-16			
KBO	MAL	1:500			

Myndighed



ARKITEKT
NORCONSULT A/S
HERLEV BYGADE 14
DK-2730 HERLEV
TEL. +45 4488 2000

INGENIØR

ENTREPRENØR

A11-004