


- - - - Anlægsområde
- Kommunegrænse
- Træ (2 stk.)

RANTZAUSGADE
 Nørrebro
 Eksisterende forhold
Bilag 2A




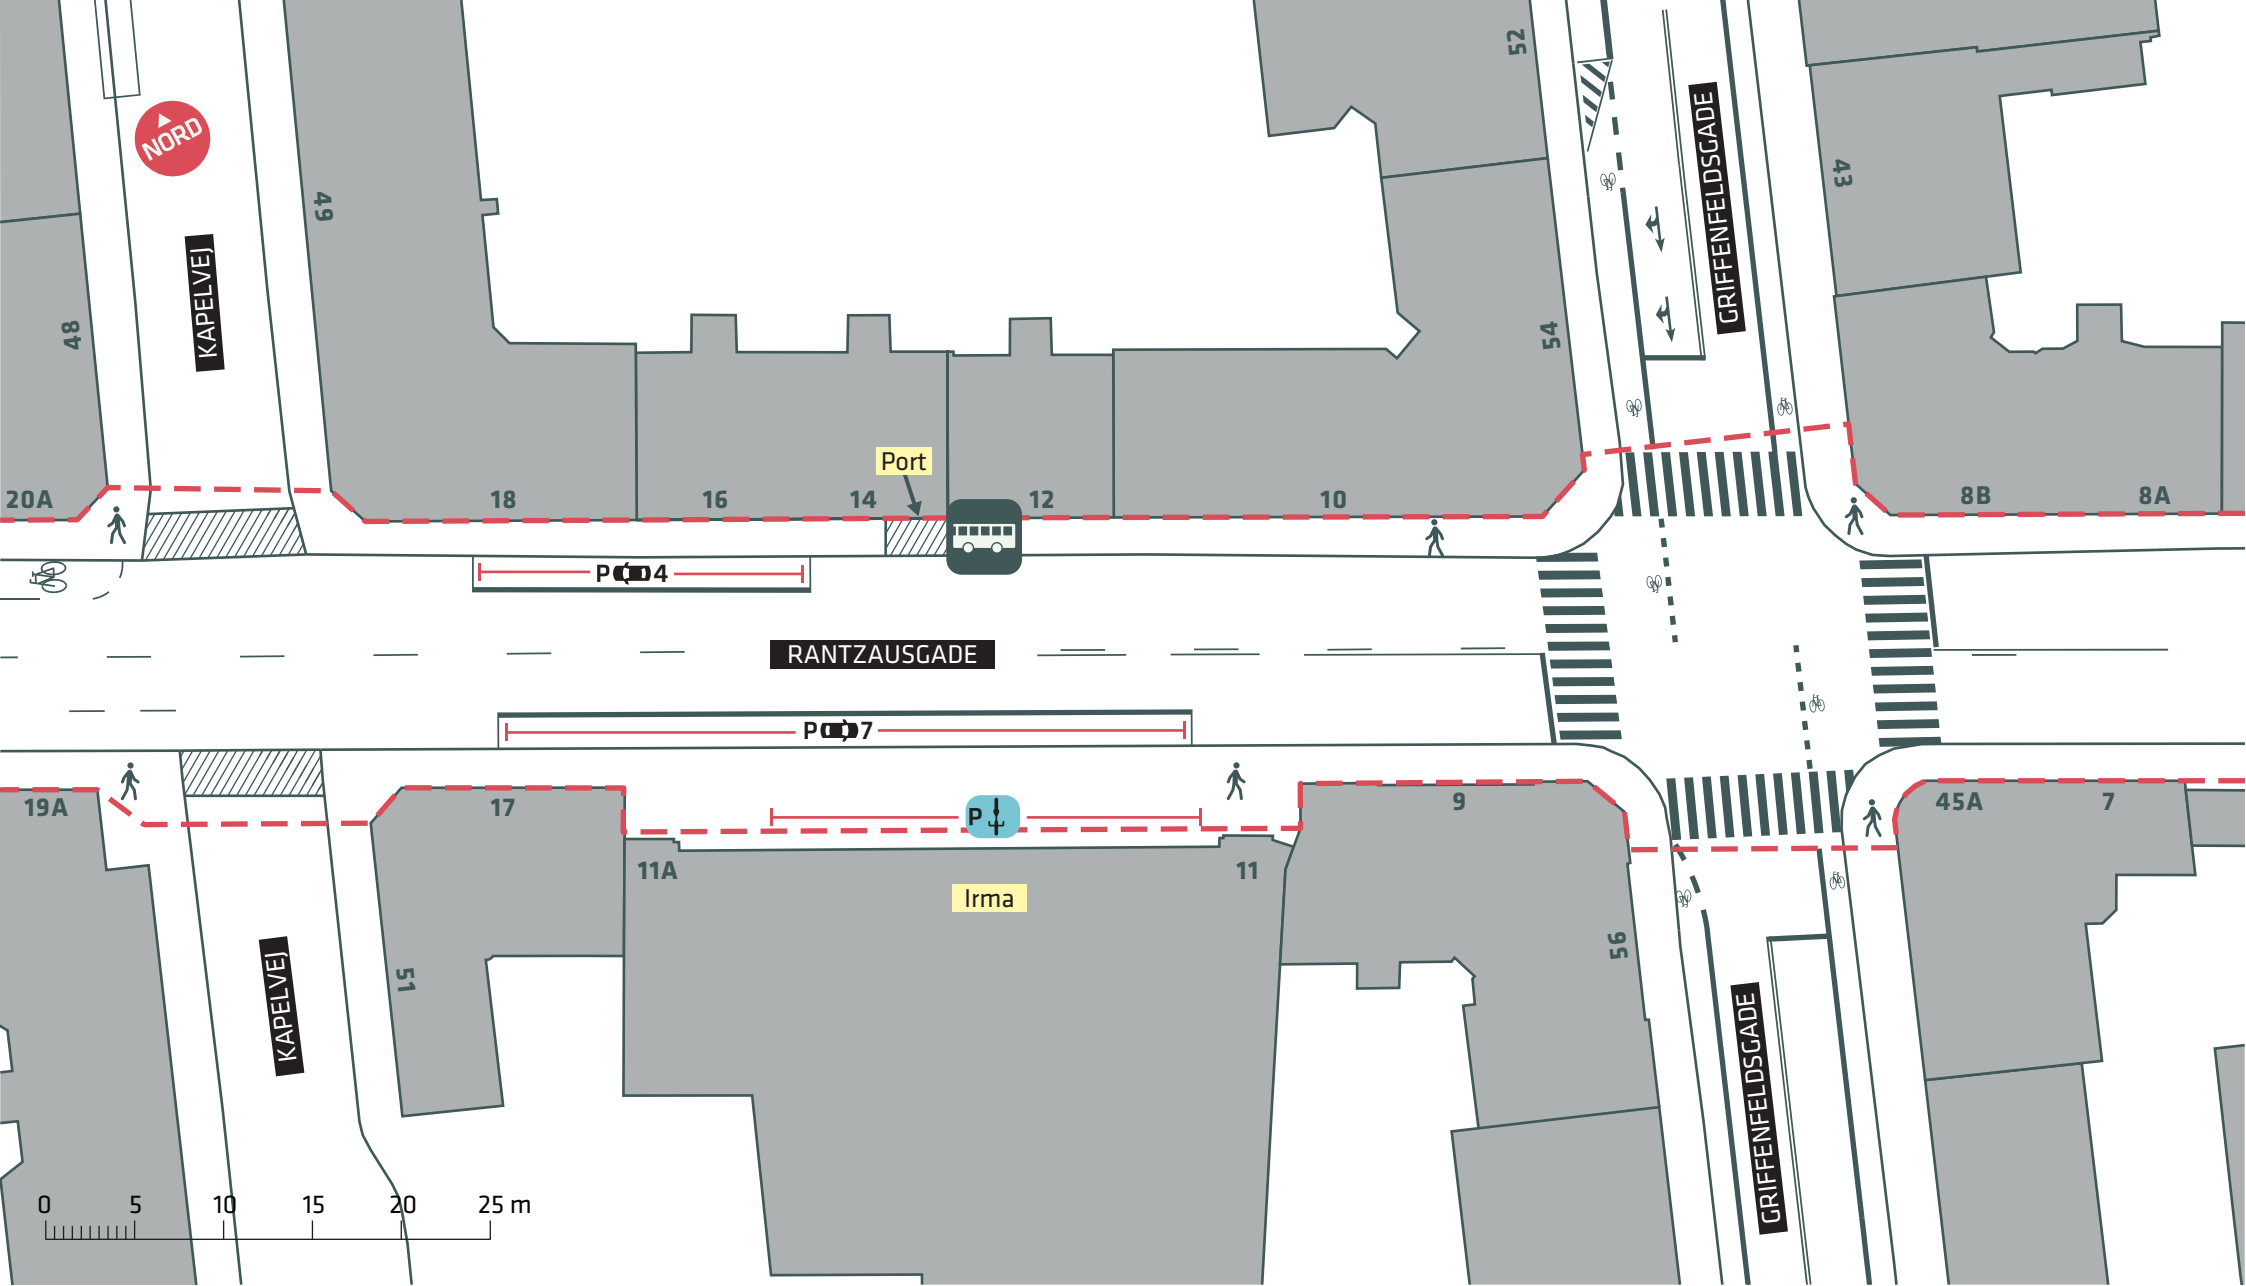

--- Anlægsområde

RANTZAUSGADE
 Nørrebro
 Eksisterende forhold
Bilag 2B




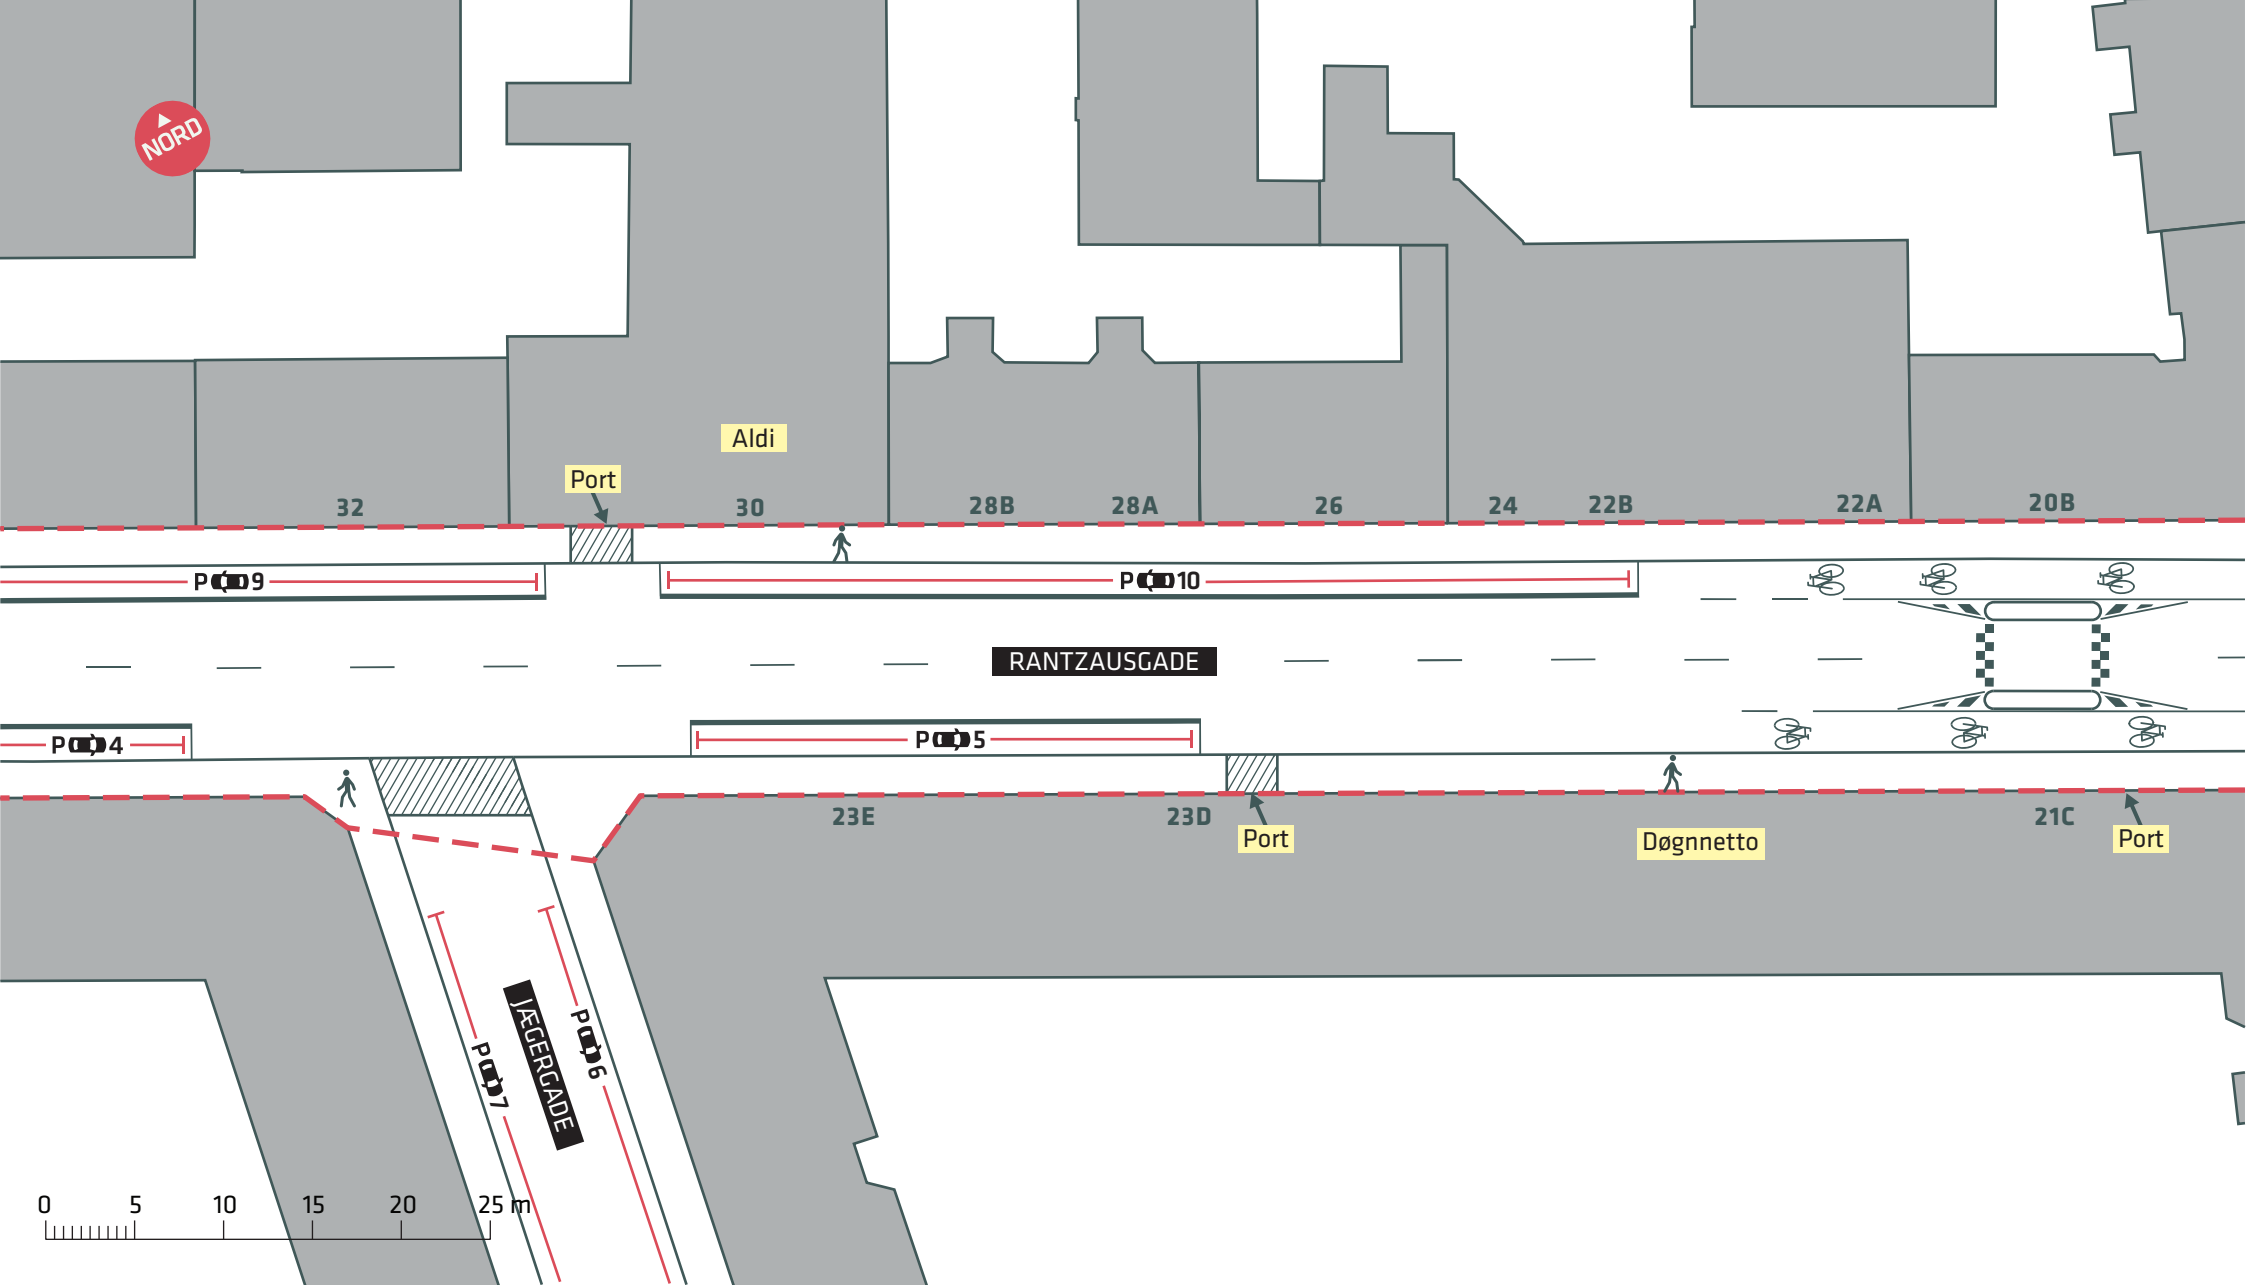

--- Anlægsområde

RANTZAUSGADE
 Nørrebro
 Eksisterende forhold
 Bilag 2C



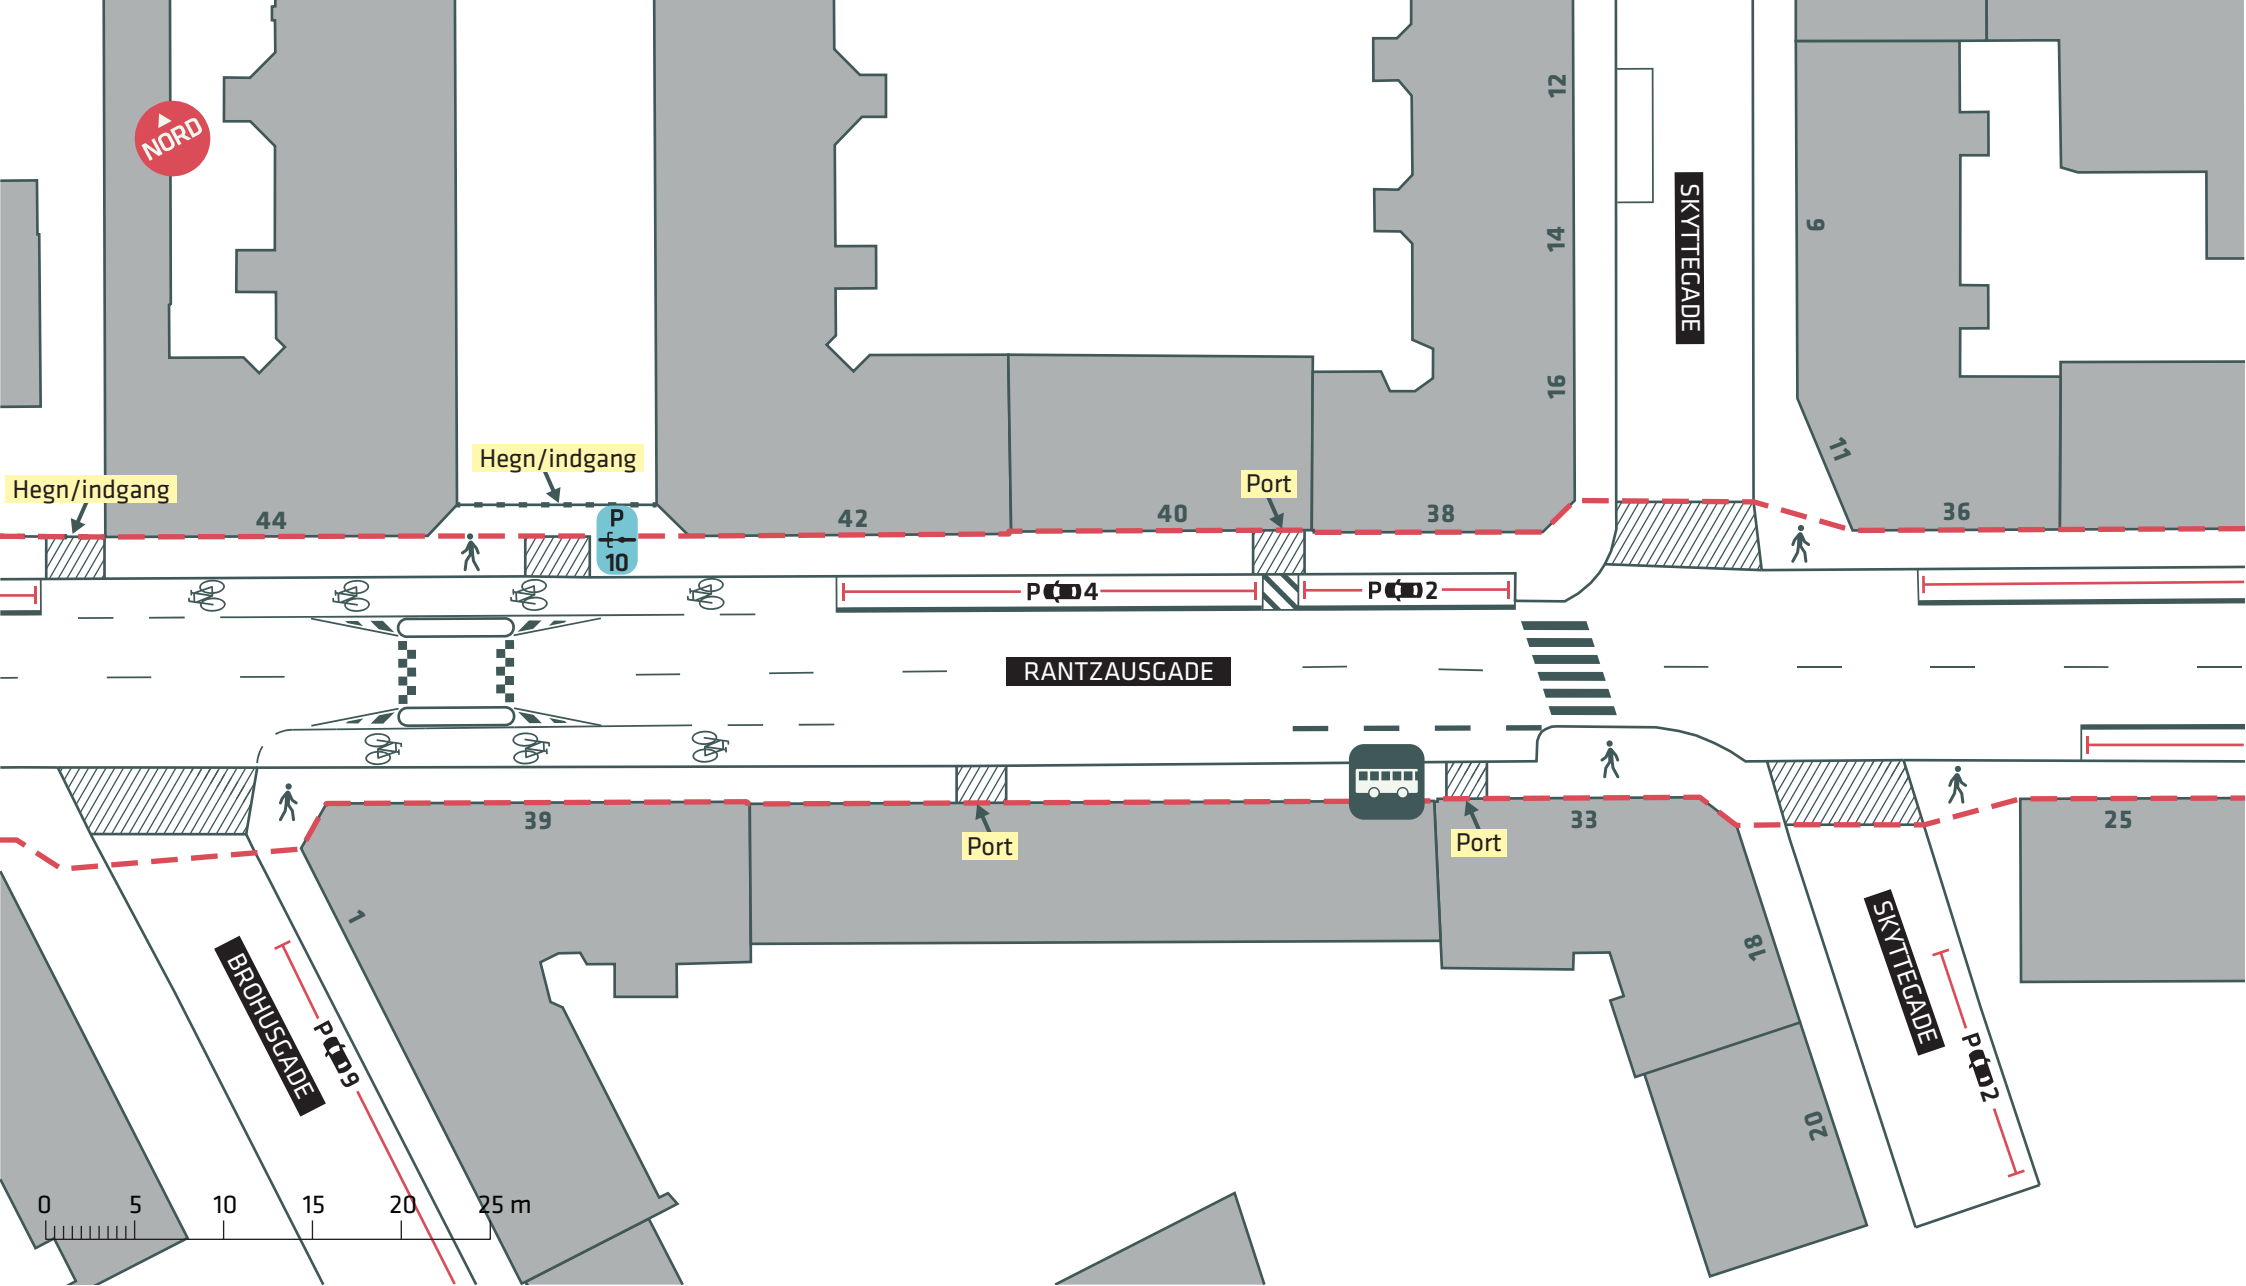


--- Anlægsområde



RANTZAUSGADE
 Nørrebro
 Eksisterende forhold
 Bilag 2D



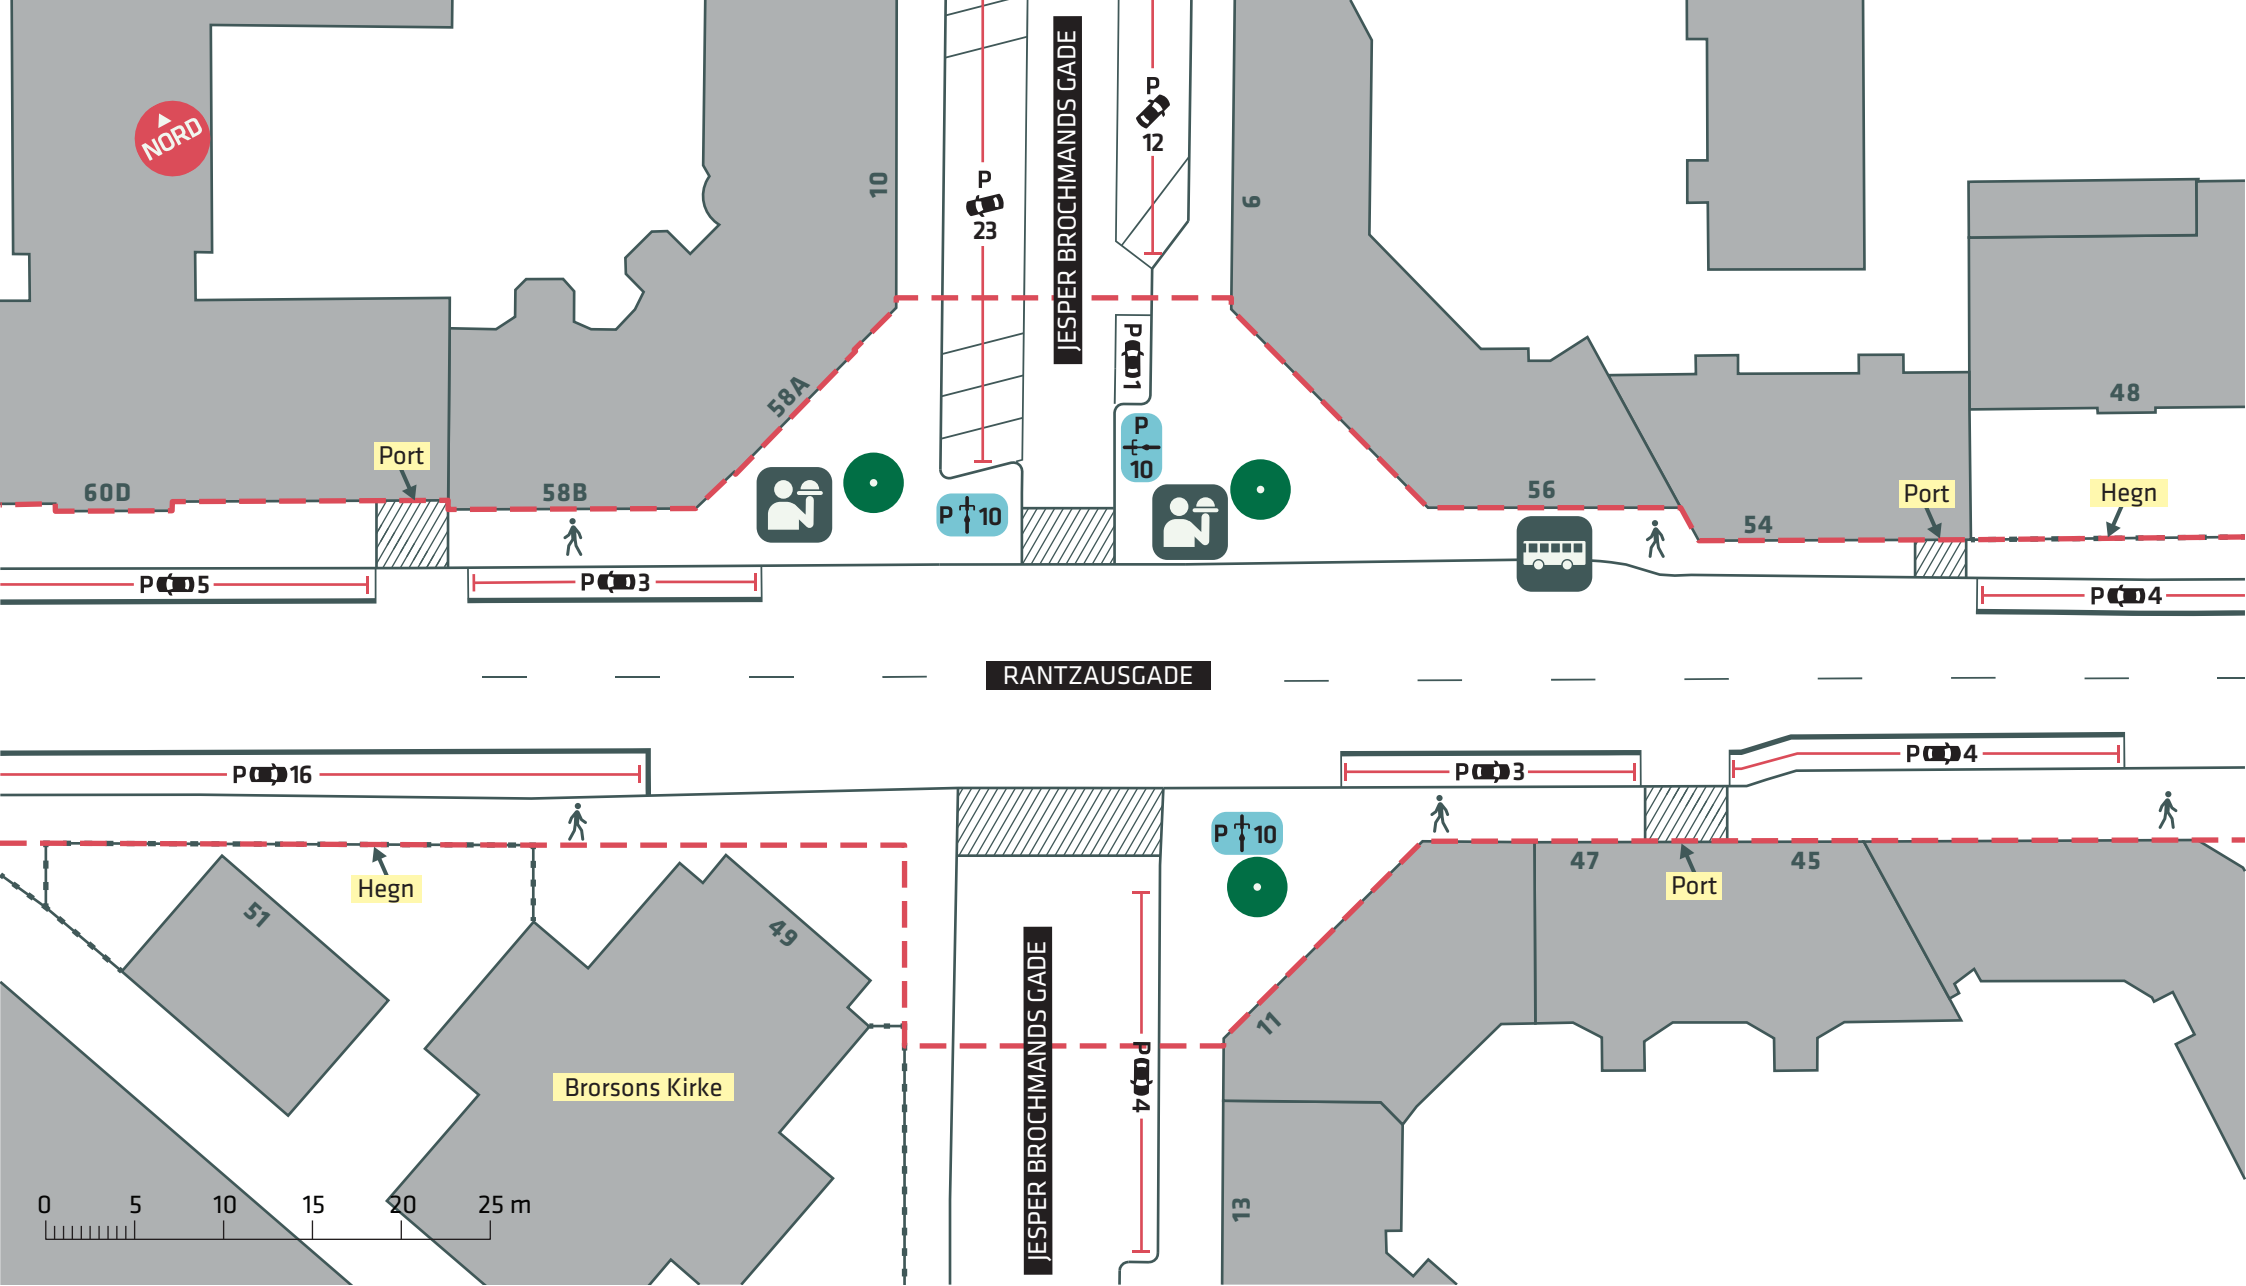


--- Anlægsområde

● Træ (3 stk.)

☺ Udeservering

RANTZAUSGADE
 Nørrebro
 Eksisterende forhold
Bilag 2E



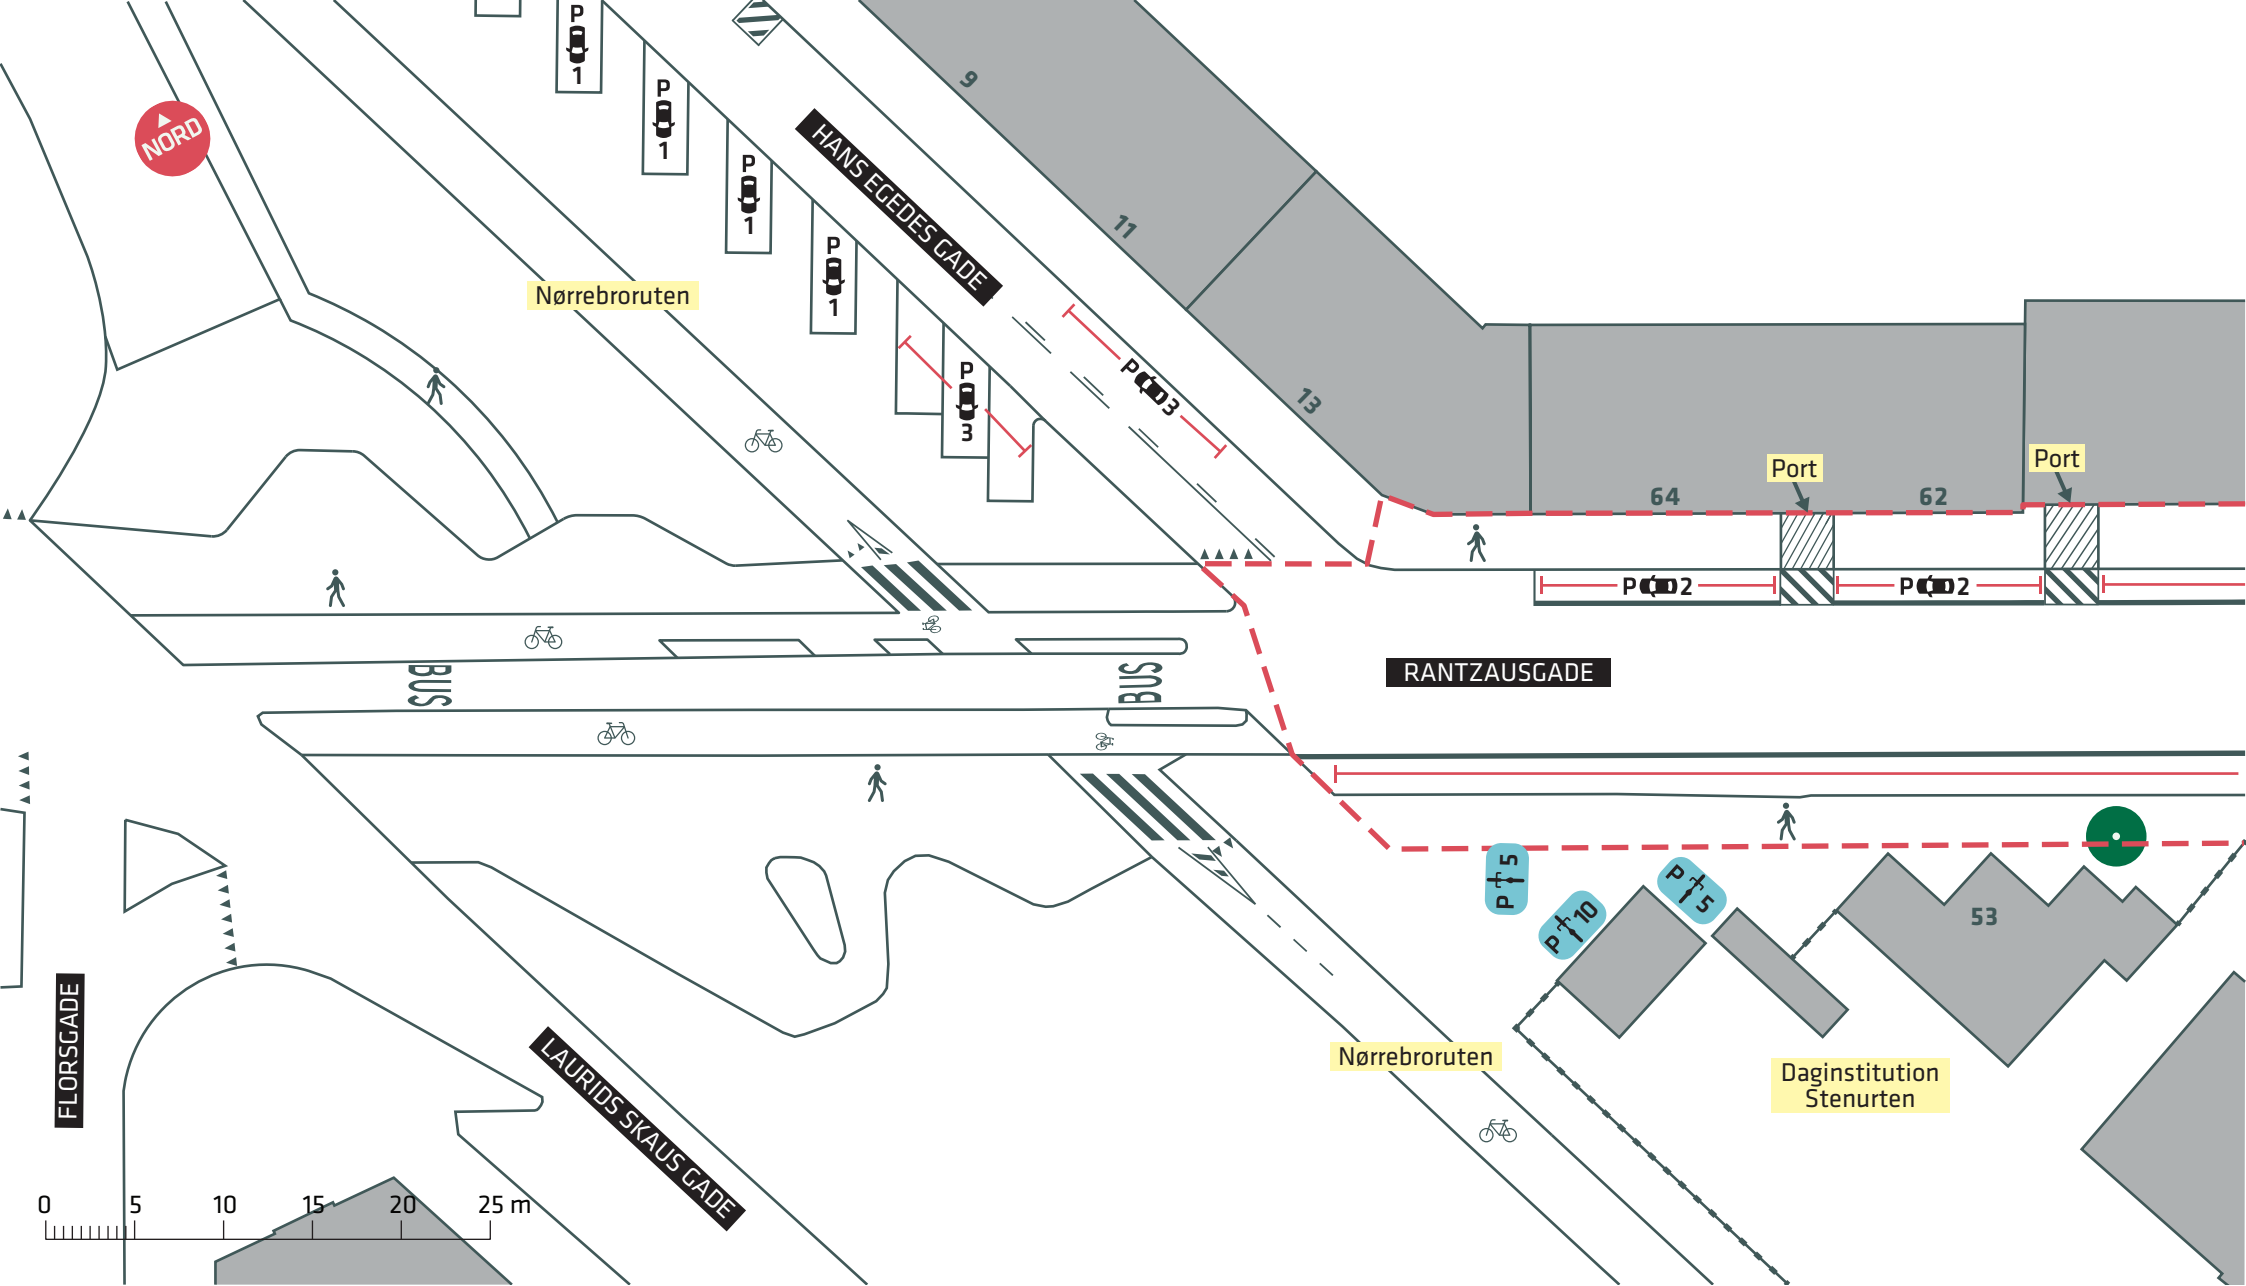

--- Anlægsområde

● Træ (1 stk.)

RANTZAUSGADE

Nørrebro

Eksisterende forhold

Bilag 2F

