
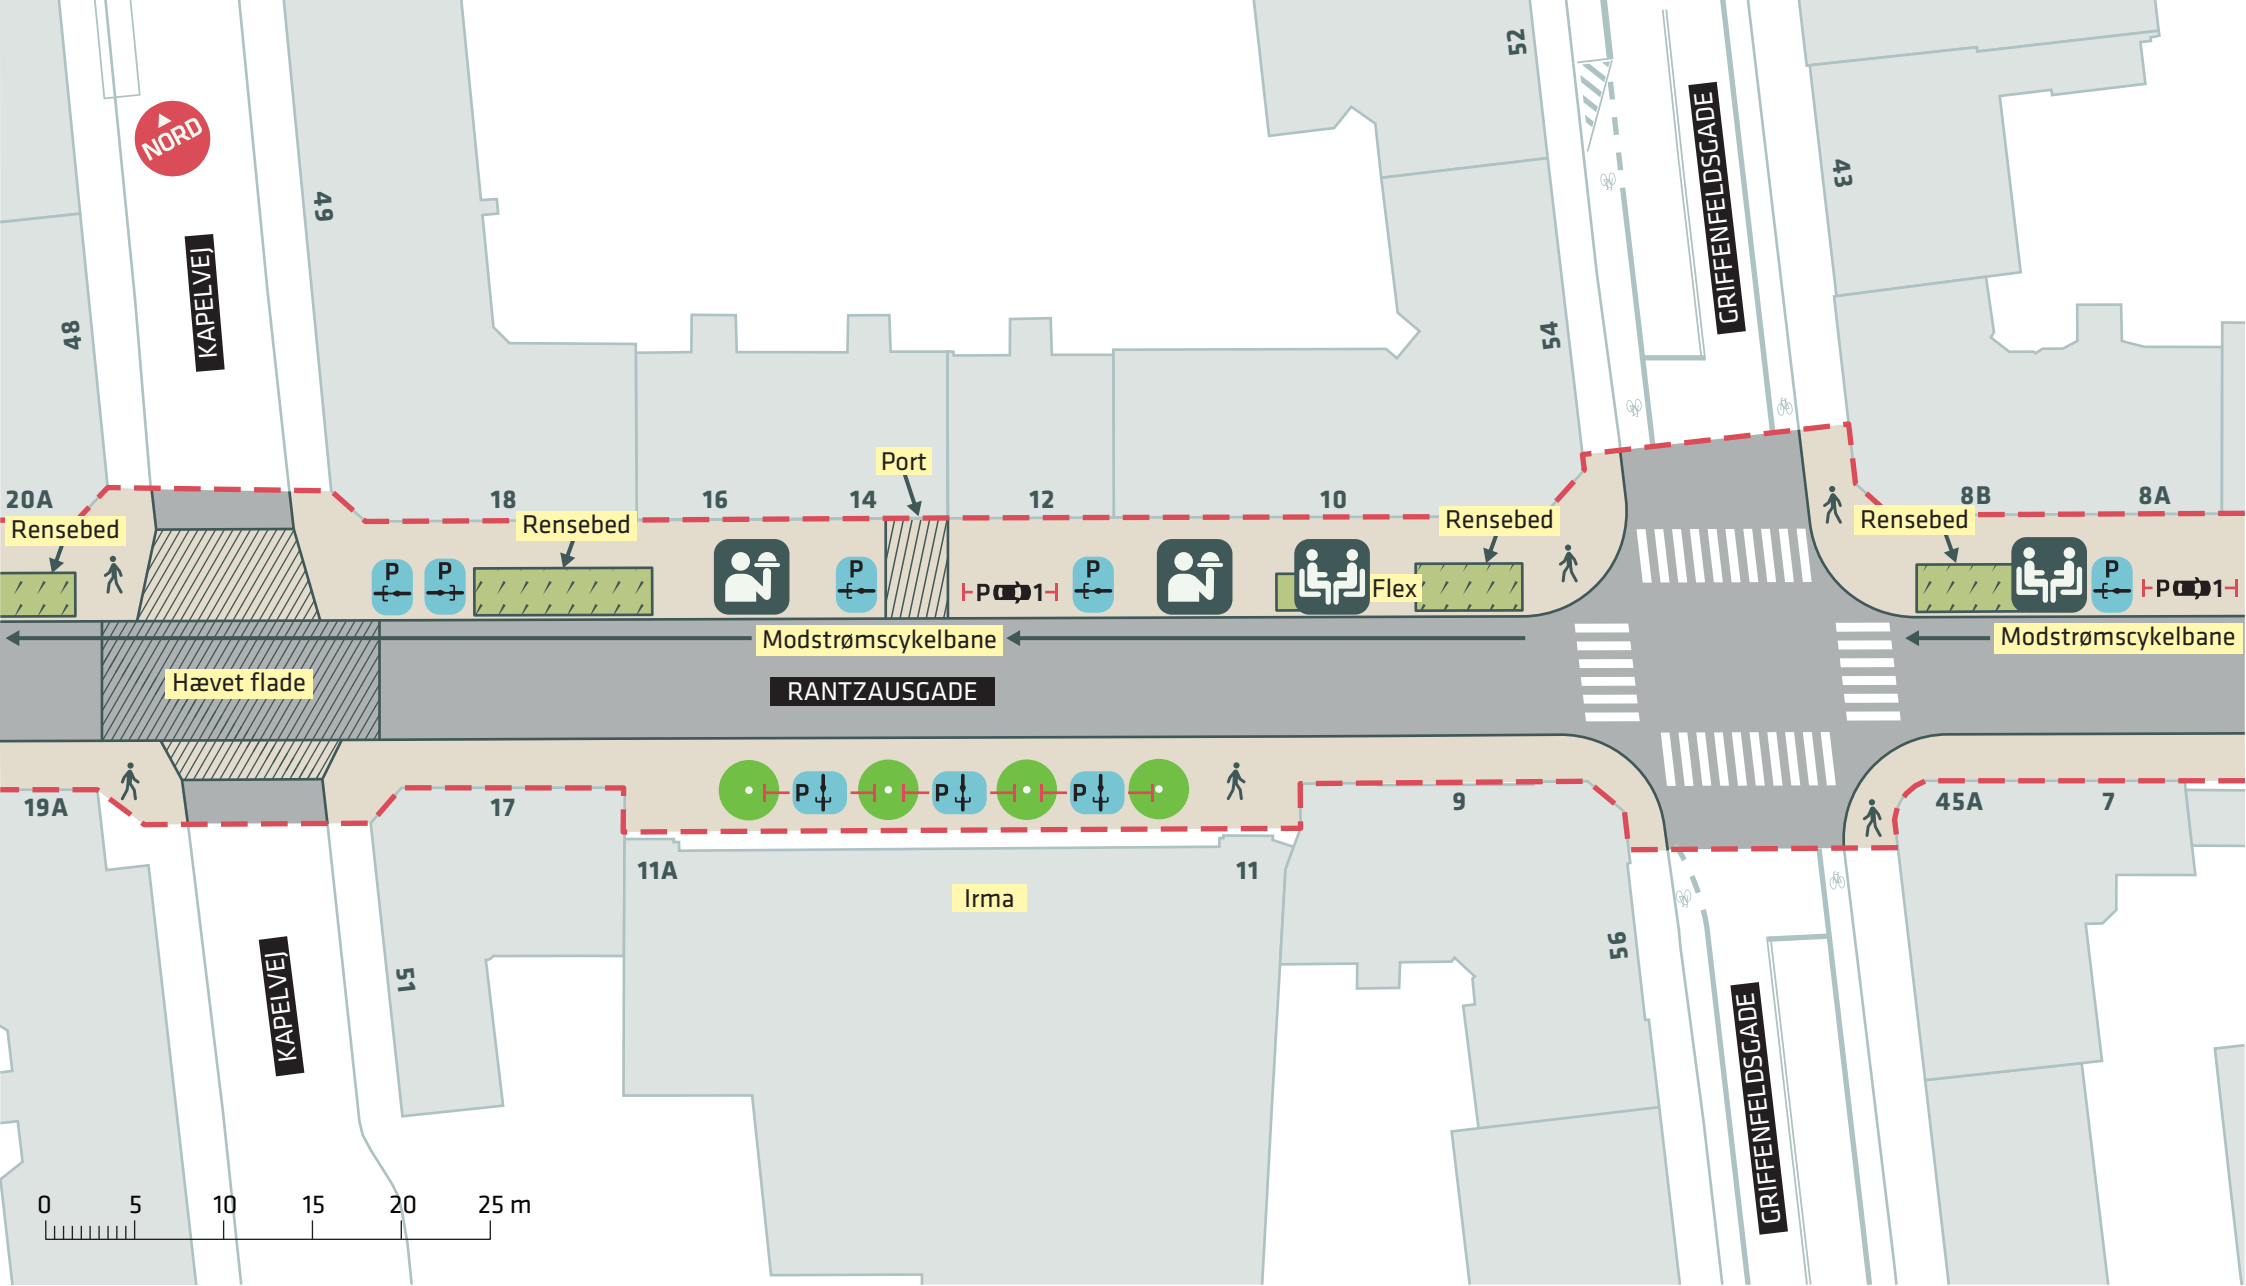


- - - Anlægsområde
- ..... Kommunegrænse
- Eks. træ (2 stk.)
-  Ophold

**RANTZAUSGADE**  
 Nørrebro  
 Dispositionsforslag  
**Bilag 3A**





--- Anlægsområde


Nyt træ (4 stk.)

Ophold

Udeservering

**RANTZAUSGADE**  
Nørrebro  
Dispositionsforslag  
**Bilag 3B**



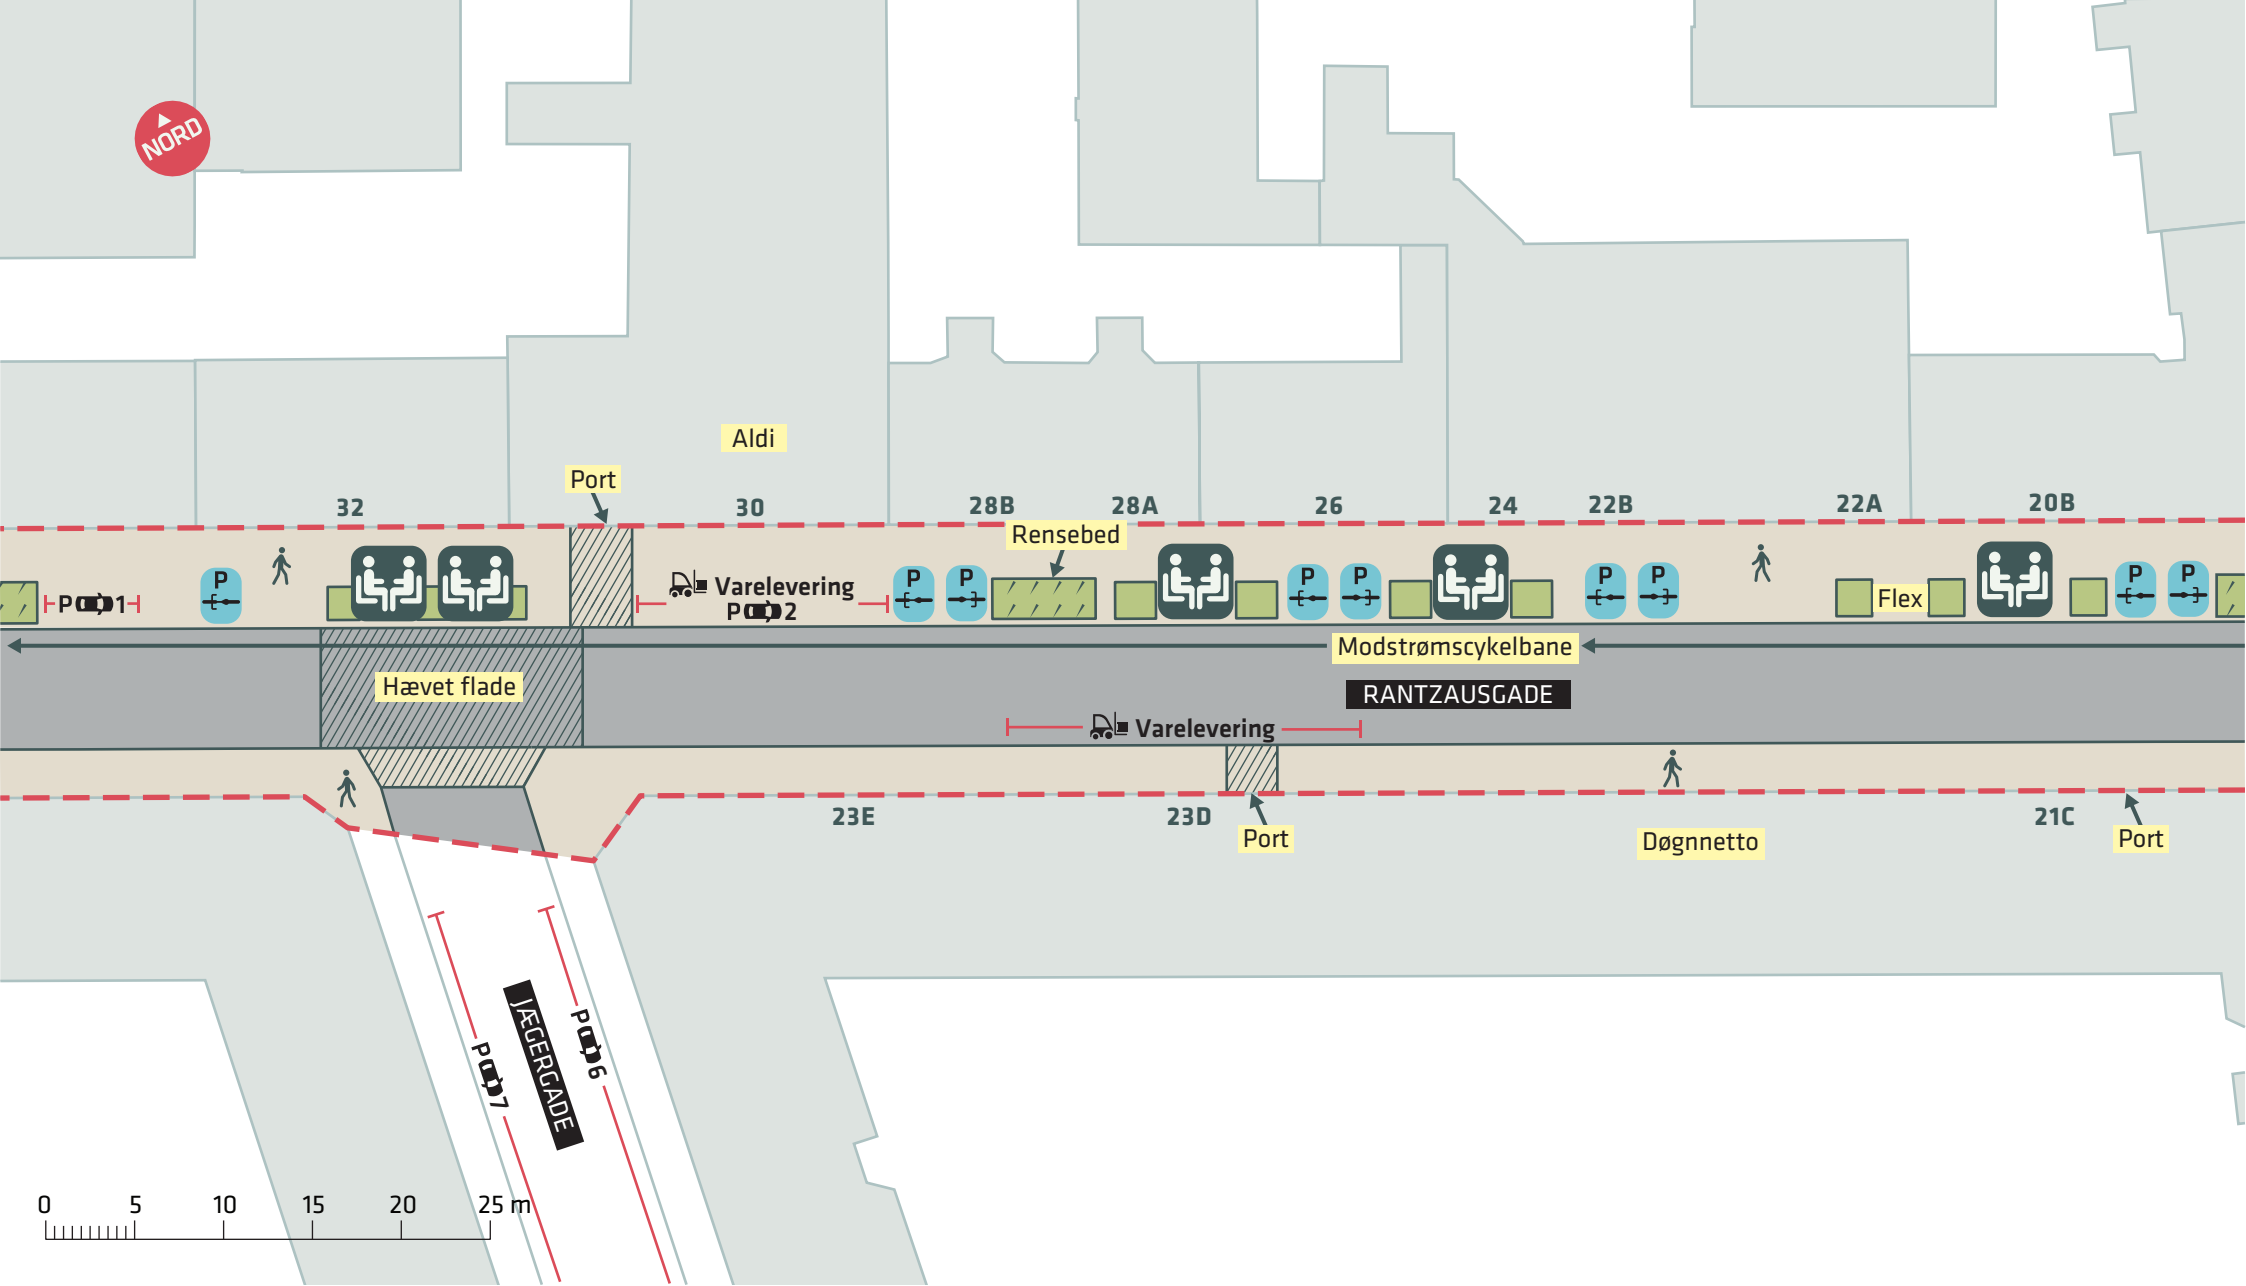

--- Anlægsområde



Ophold


## RANTZAUSGADE

Nørrebro

Dispositionsforslag

Bilag 3C



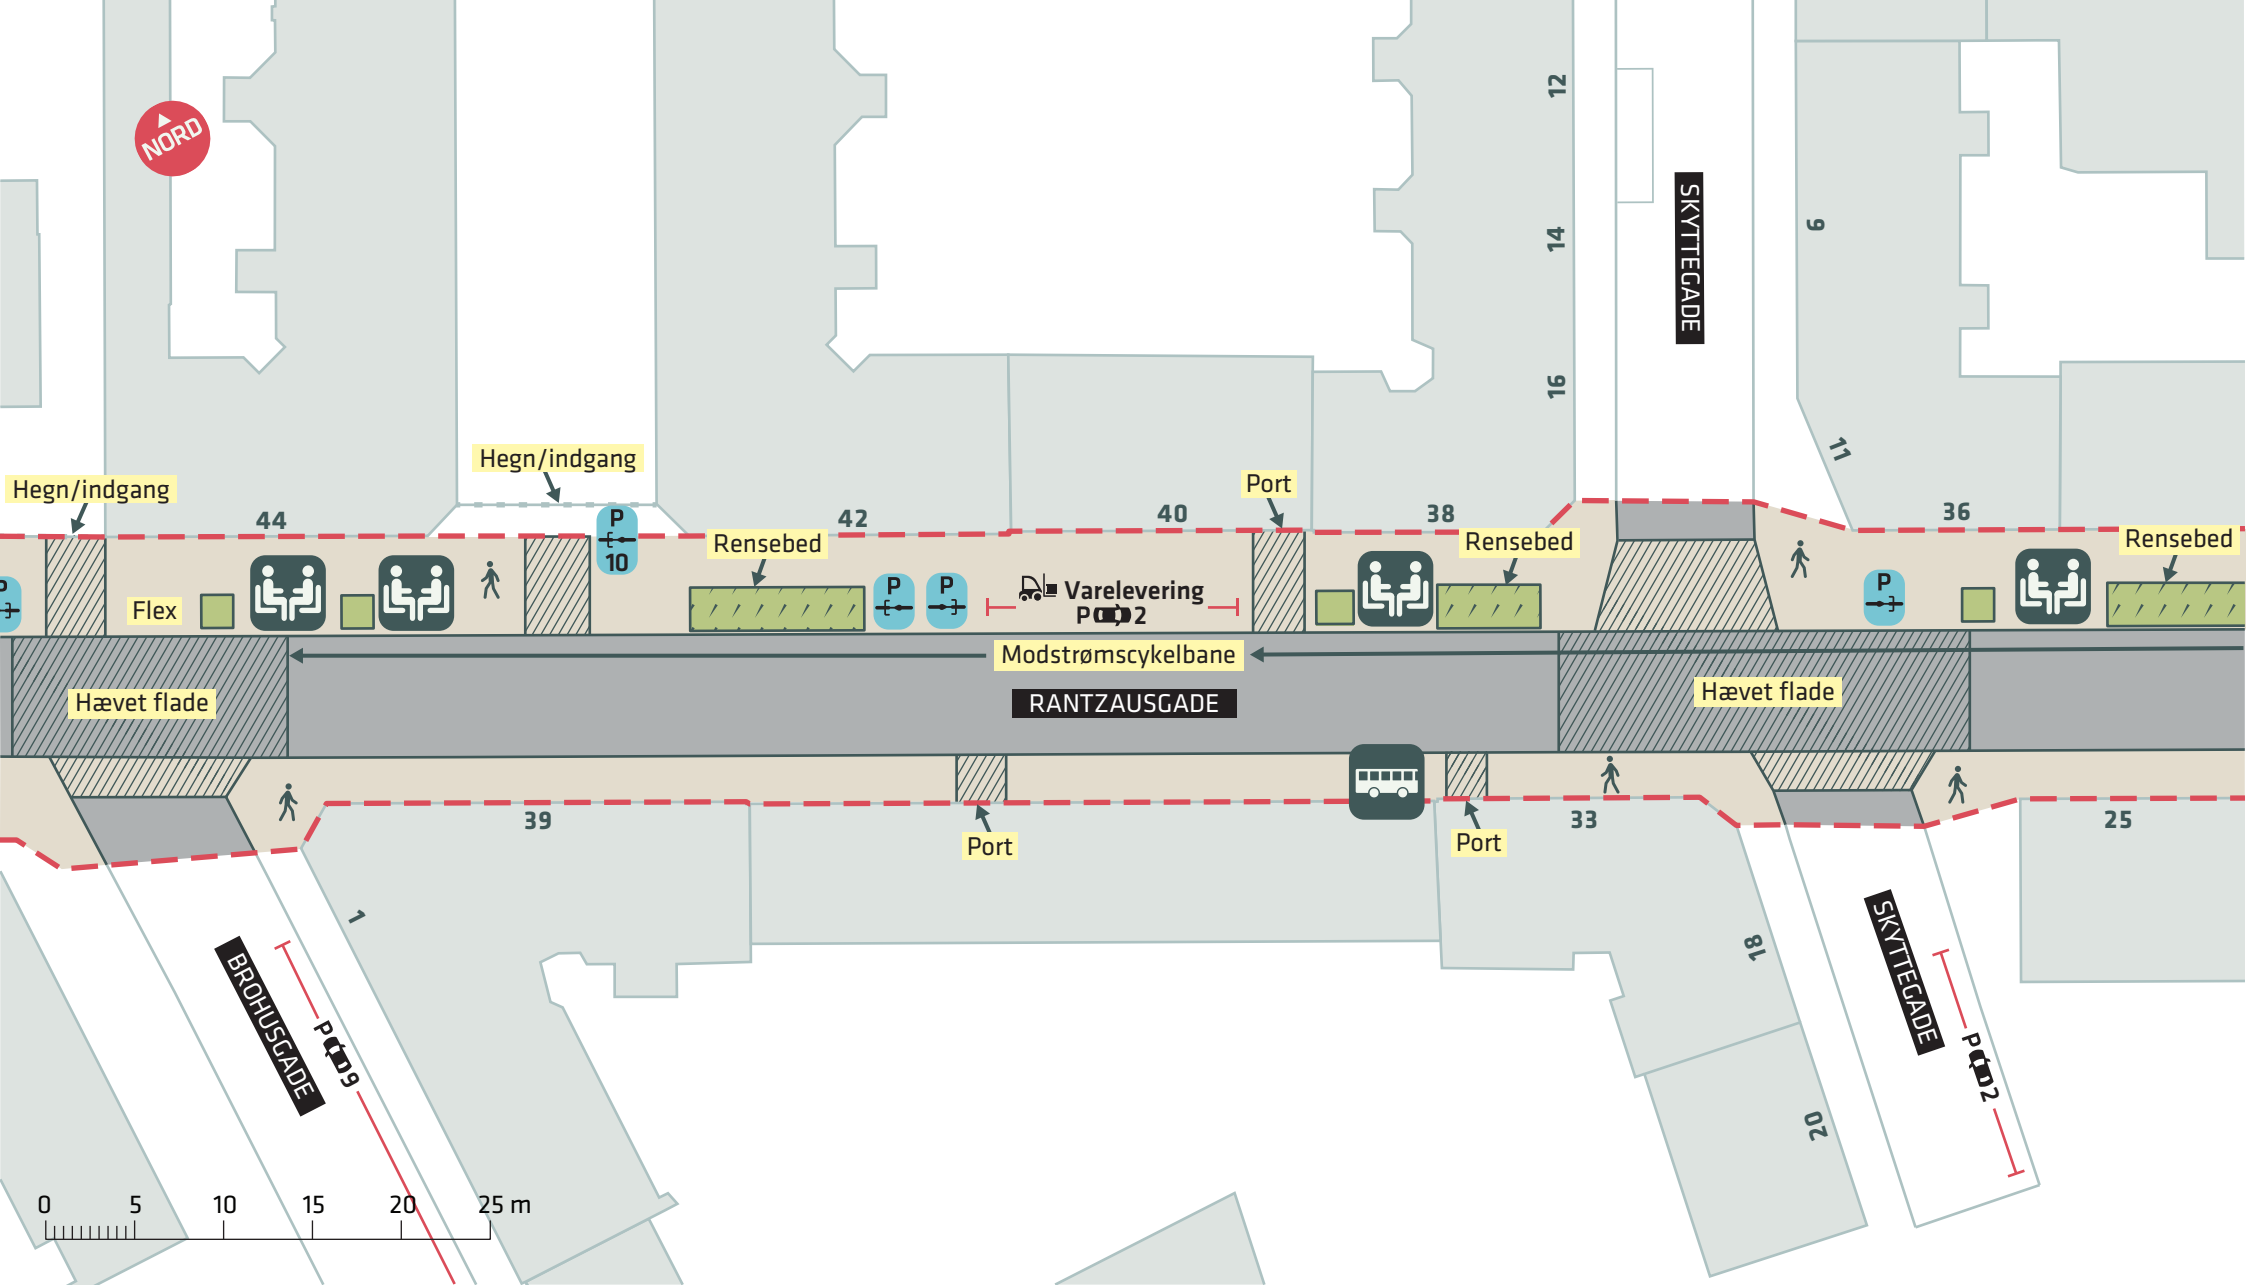

--- Anlægsområde



Ophold


**RANTZAUSGADE**

Nørrebro

Dispositionsforslag

**Bilag 3D**



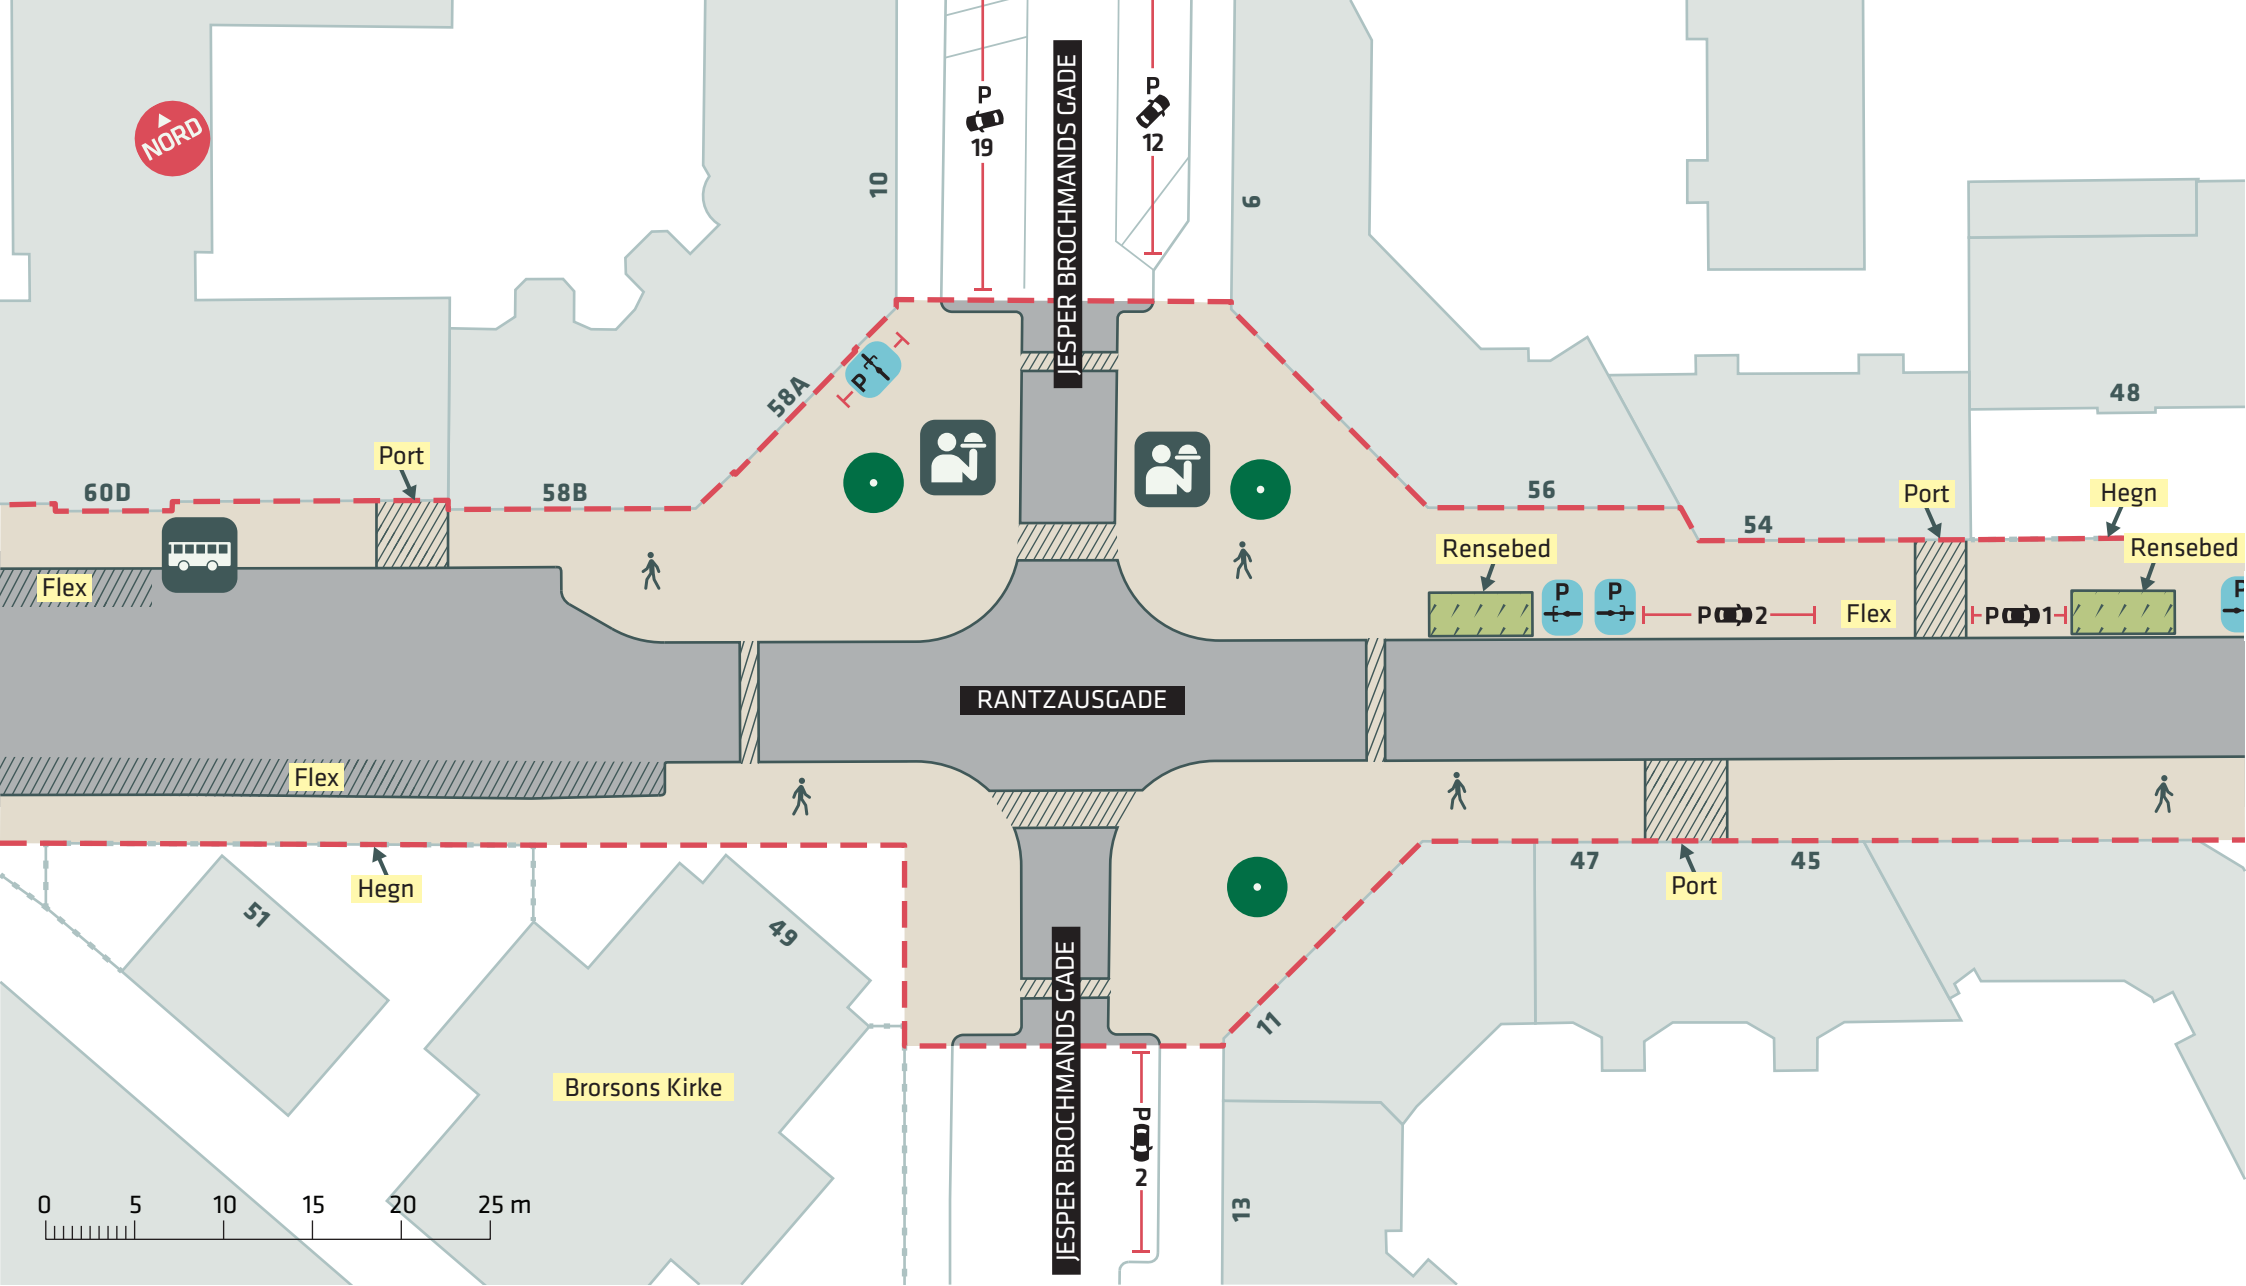


--- Anlægsområde

● Eks. træ (3 stk.)

Udeservering

**RANTZAUSGADE**  
 Nørrebro  
 Dispositionsforslag  
**Bilag 3E**



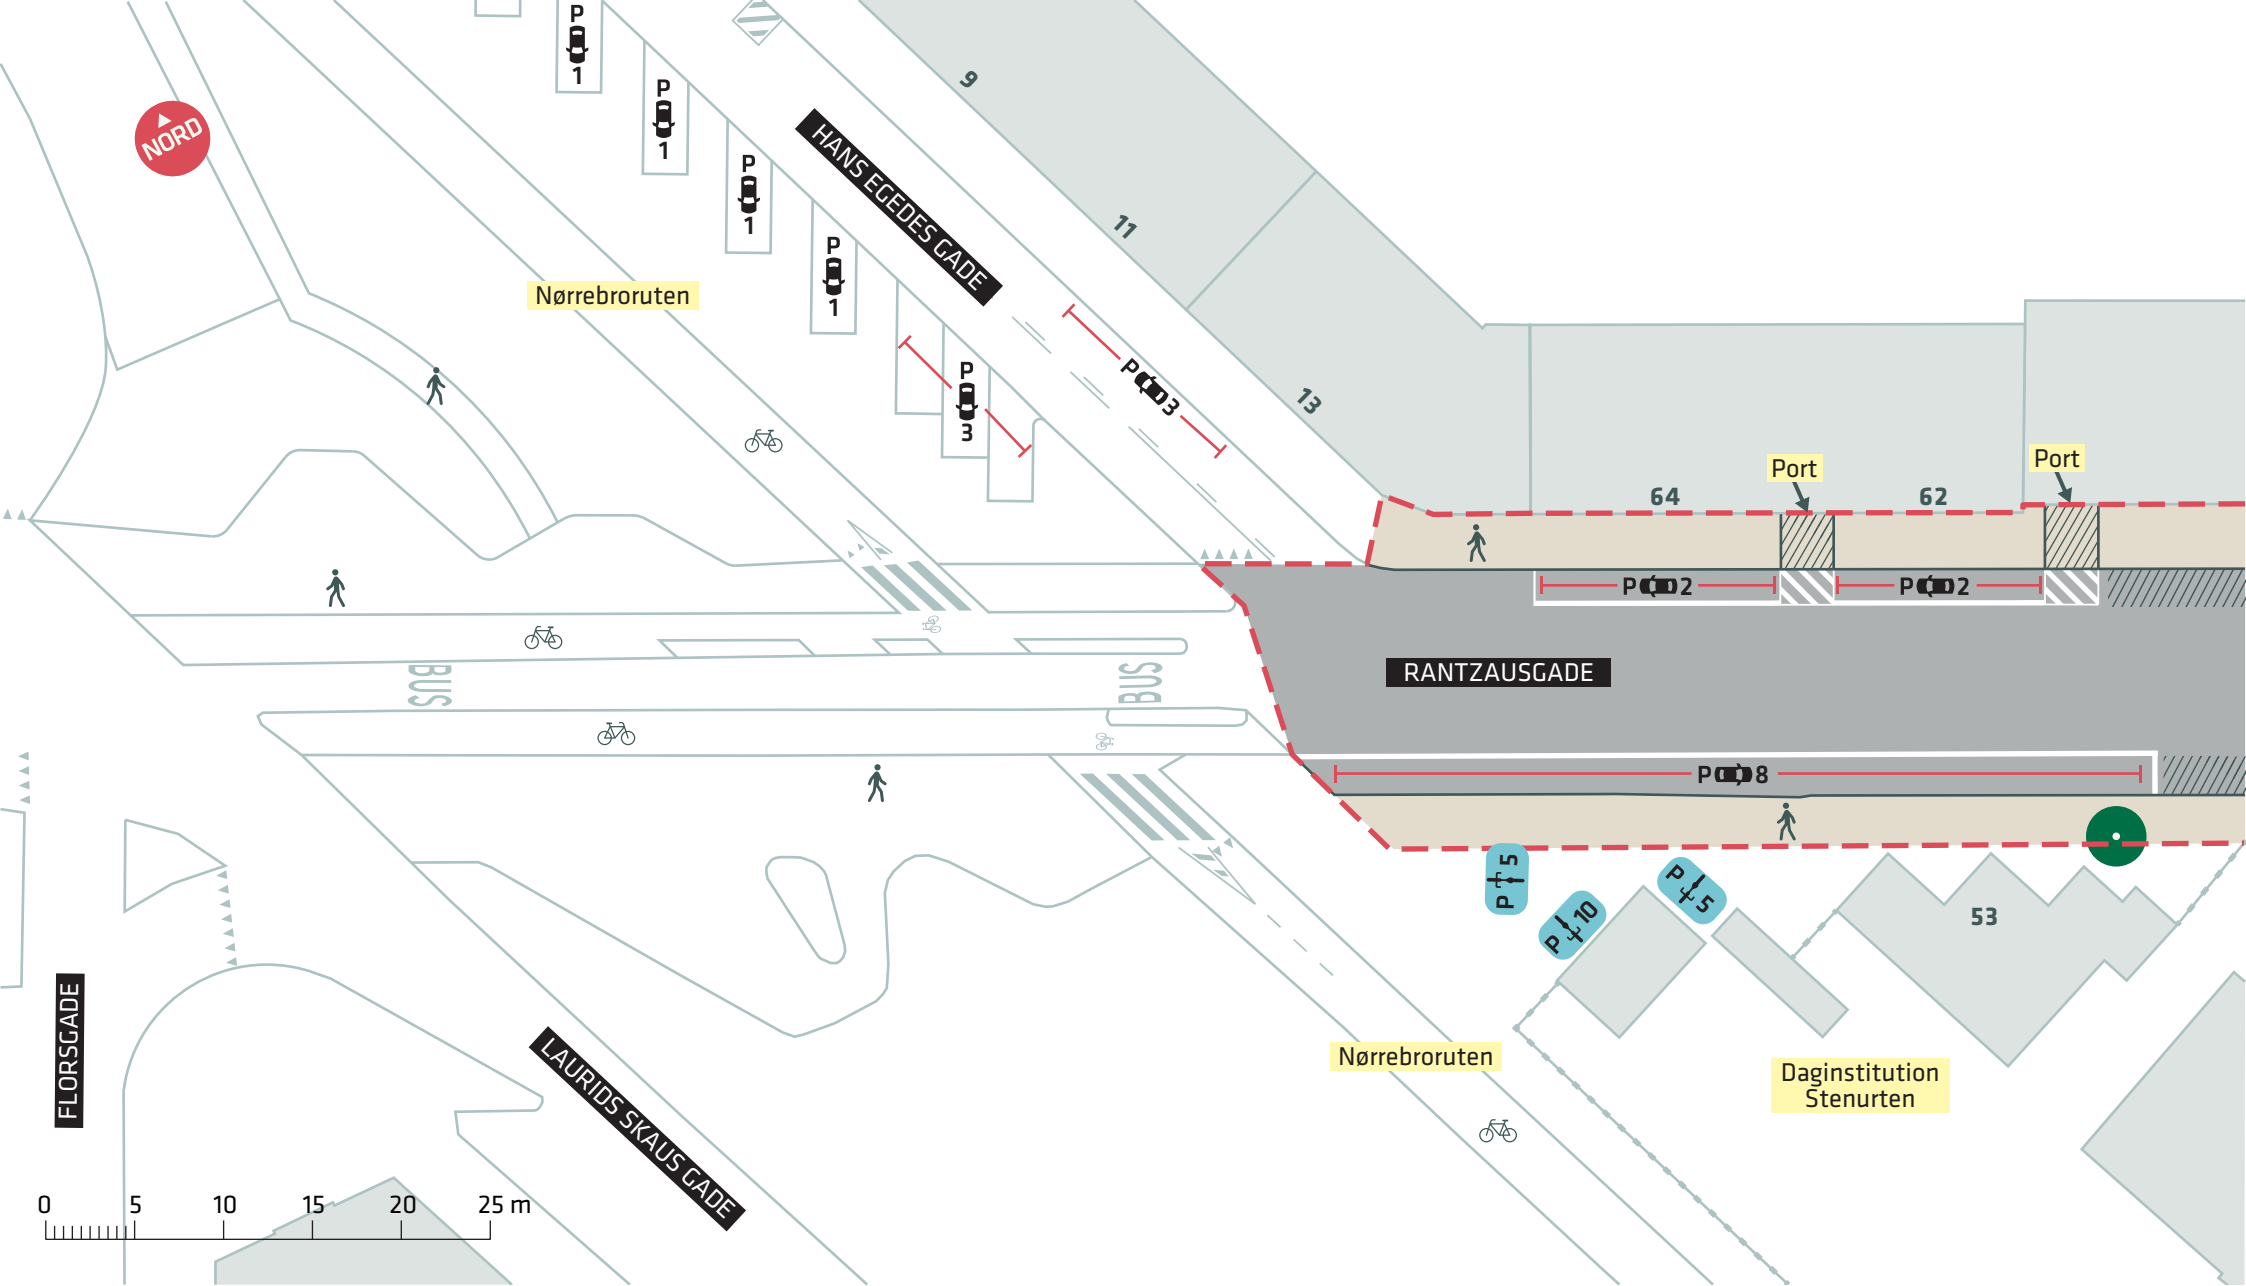

- - - Anlægsområde
- Eks. træ (1 stk.)

**RANTZAUSGADE**  
 Nørrebro  
 Dispositionsforslag  
**Bilag 3F**

