





- Anlægsområde
- 🚶 Fortov
- //// Overkørsel

FREJASGADE
Nørrebro
Eksisterende forhold
BILAG 3A

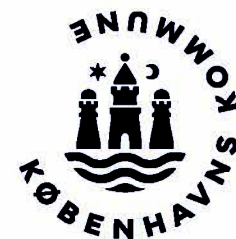

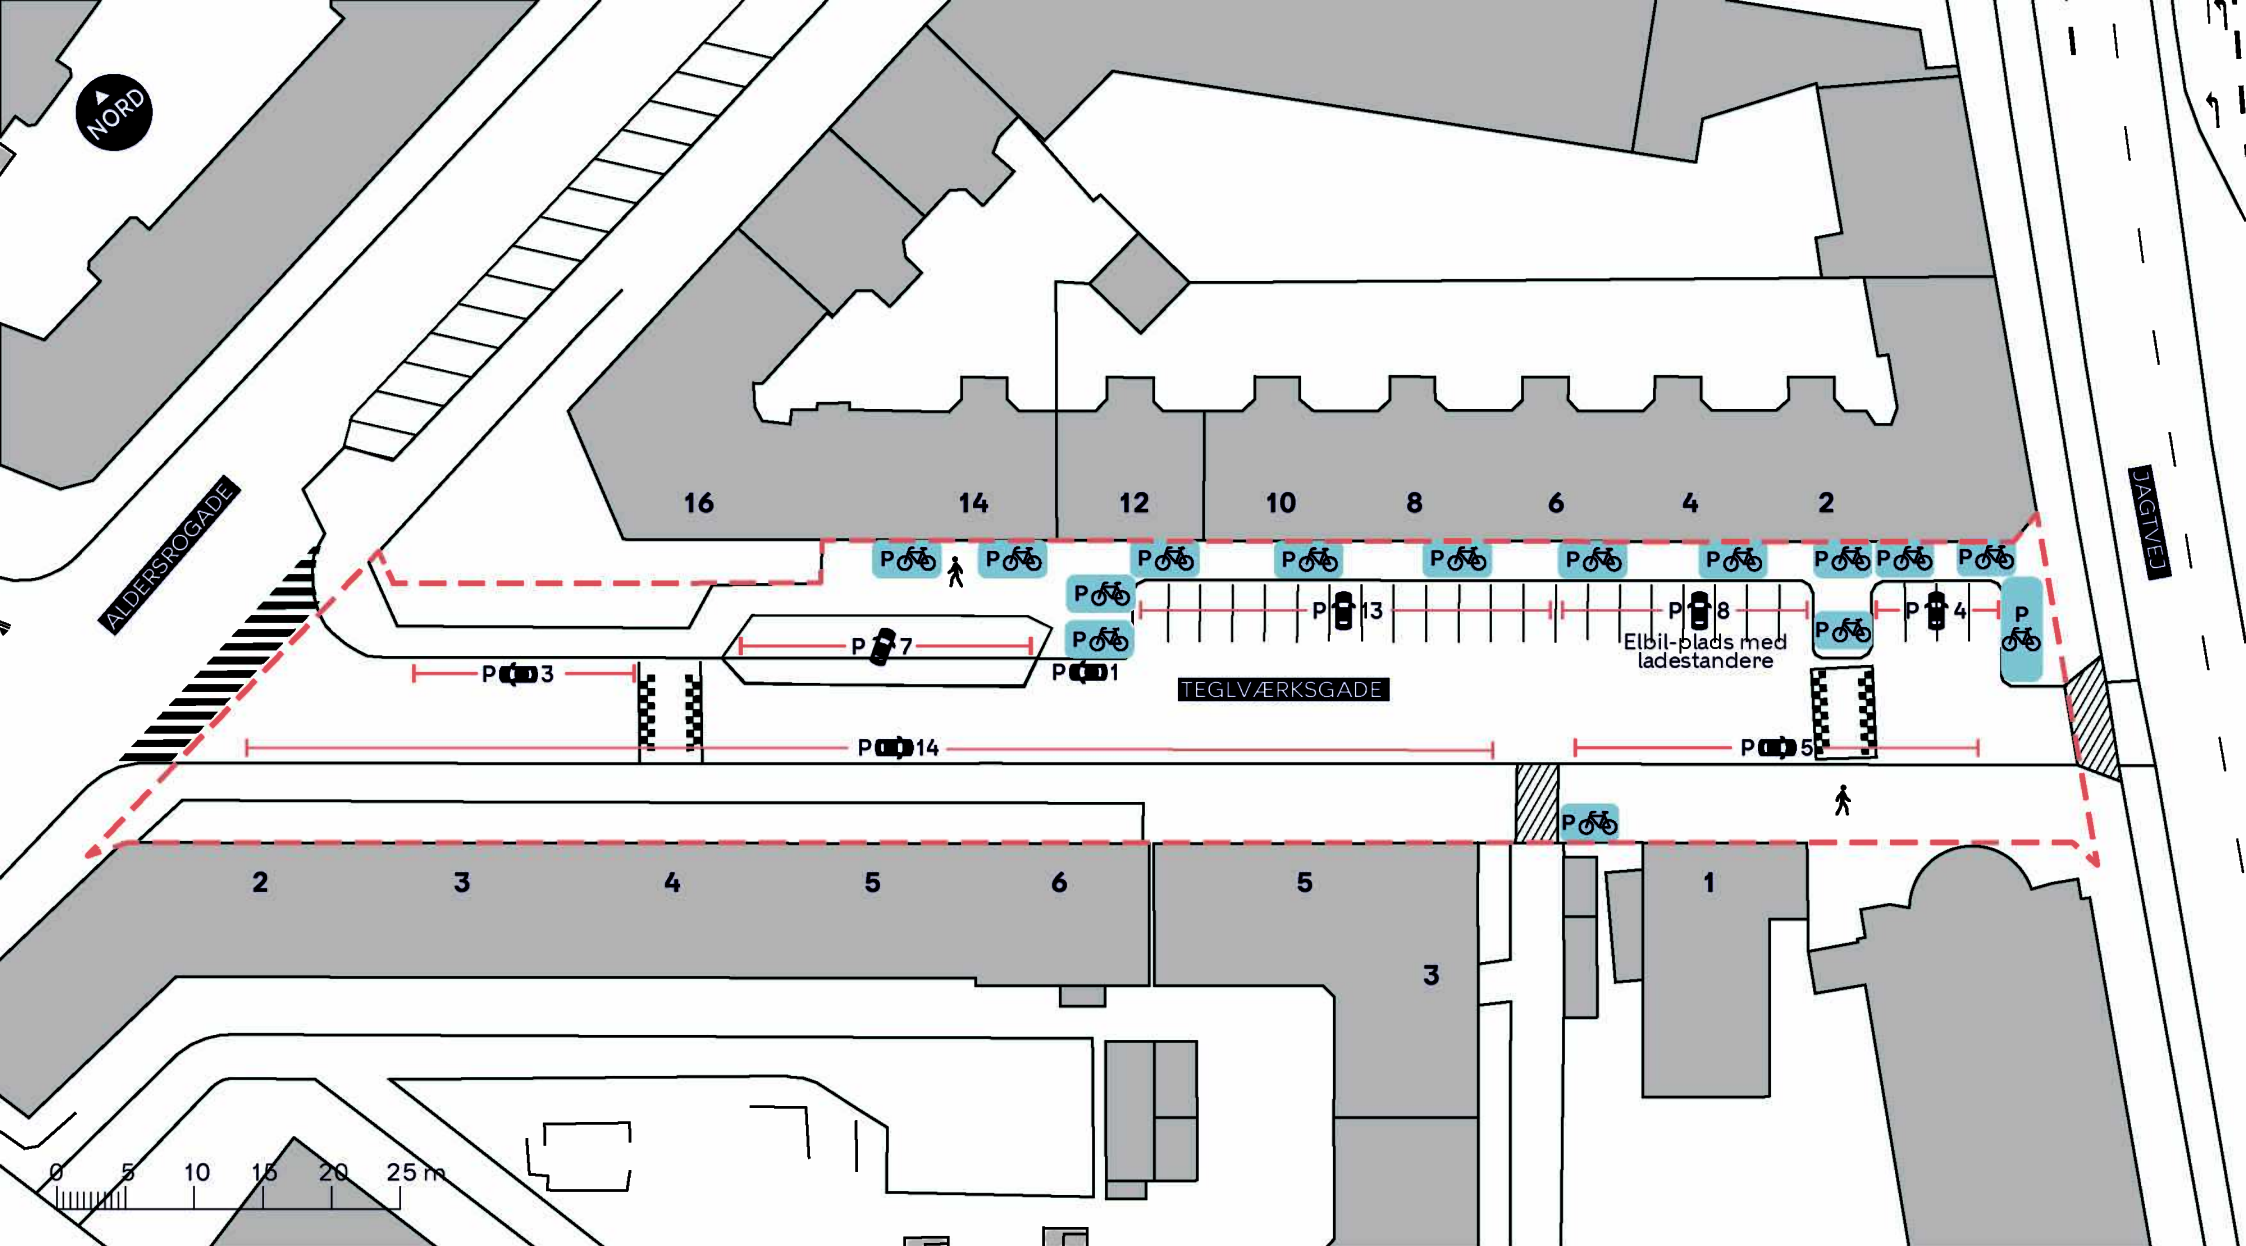

- Anlægsområde
- 🚶 Fortov
- //// Overkørsel

TEGLVÆRKSGADE
 Østerbro
 Eksisterende forhold
BILAG 3B






VÆRNEDAMSVEJ

Frederiksberg Kommune

0 5 10 15 20 25 m

- Anlægsområde
- Kommunegrænse
- 🚶 Fortov
- //// Overkørsel

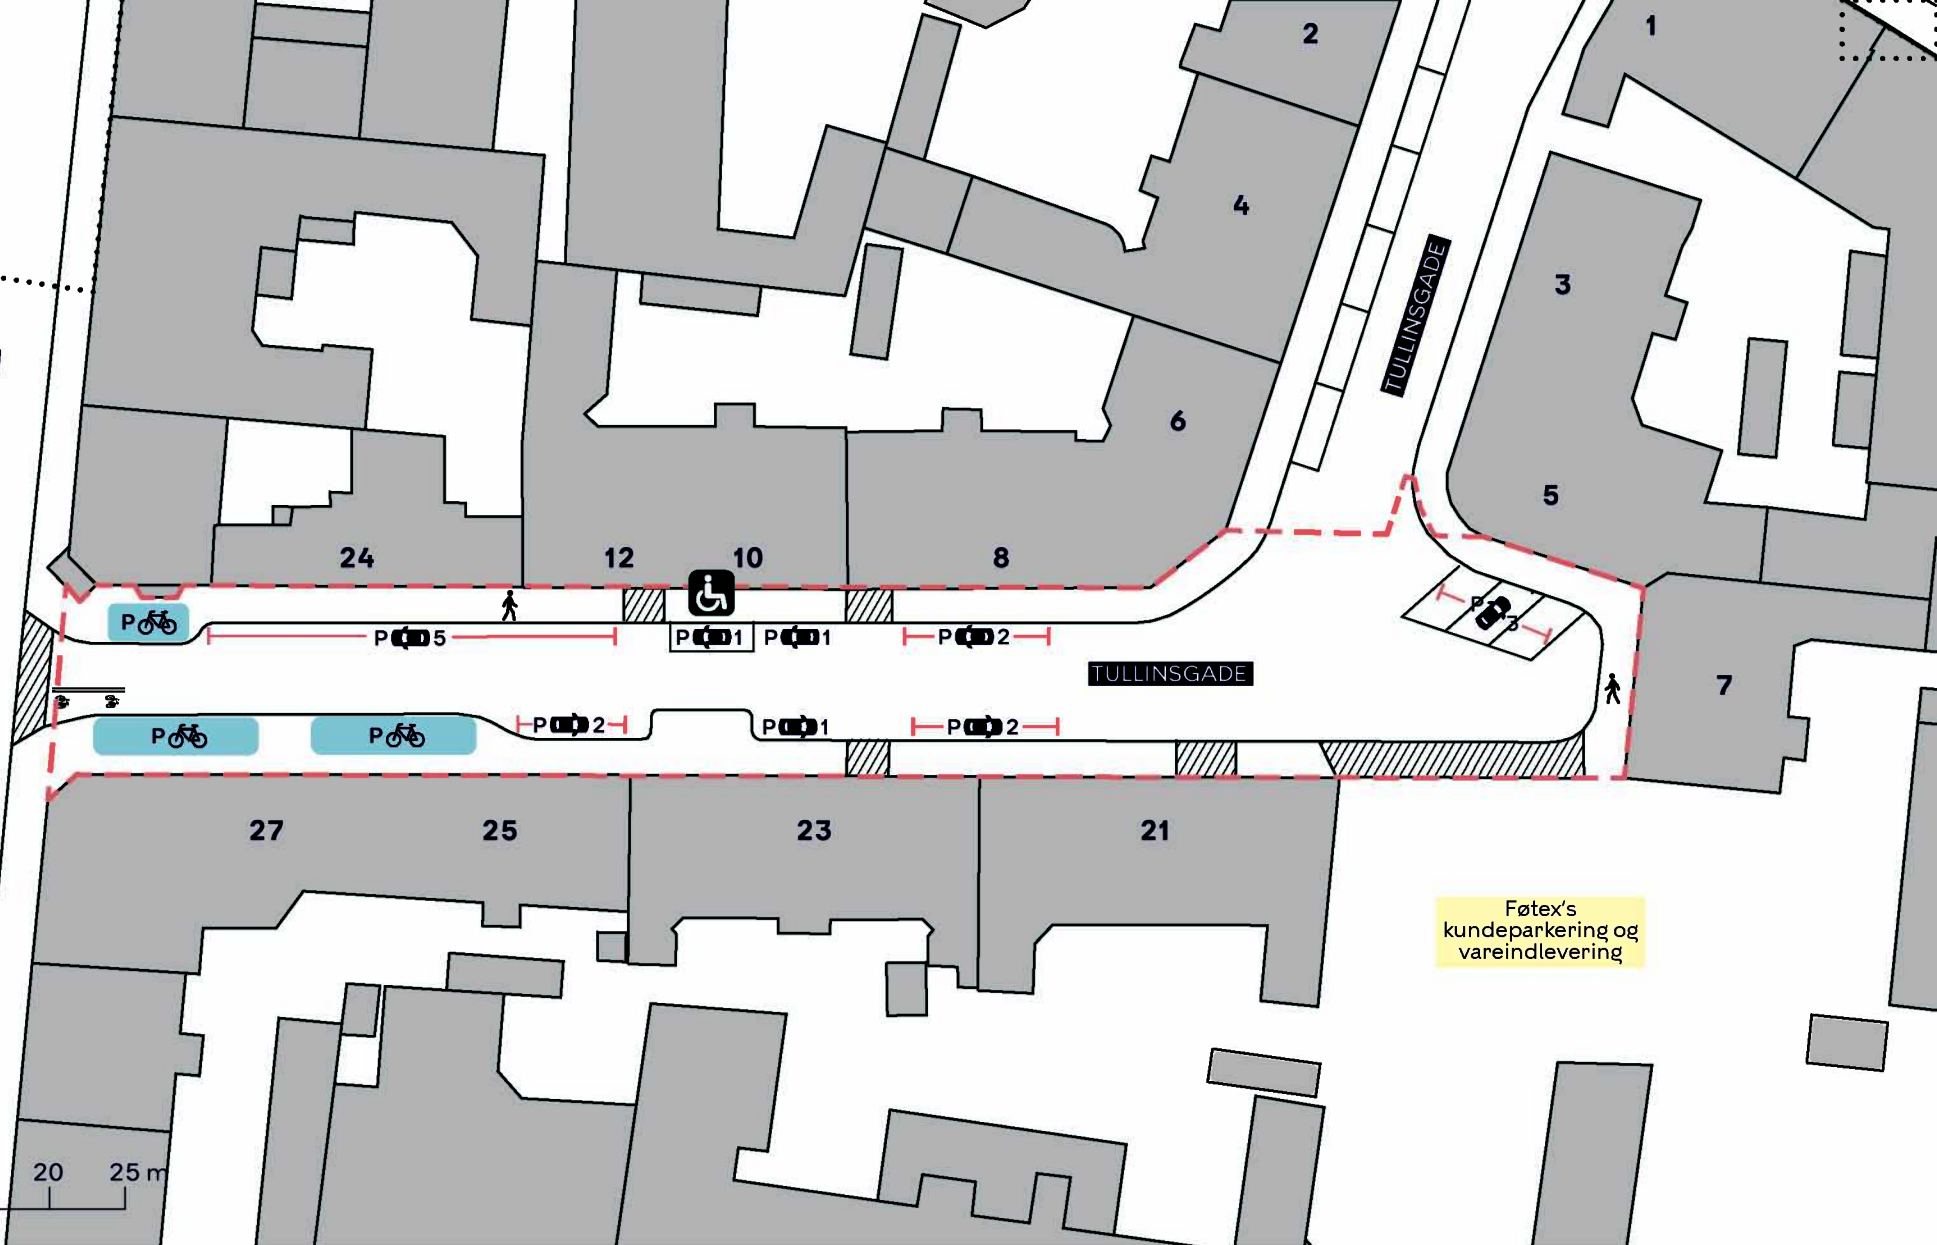

TULLINGGADE
Vesterbro-Kongens Enghave
Eksisterende forhold

BILAG 3C





--- Anlægsområde


🚶 Fortov

//// Overkørsel

VALDEMARSGADE
Vesterbro-Kongens Enghave
Eksisterende forhold

BILAG 3D, SAMLET



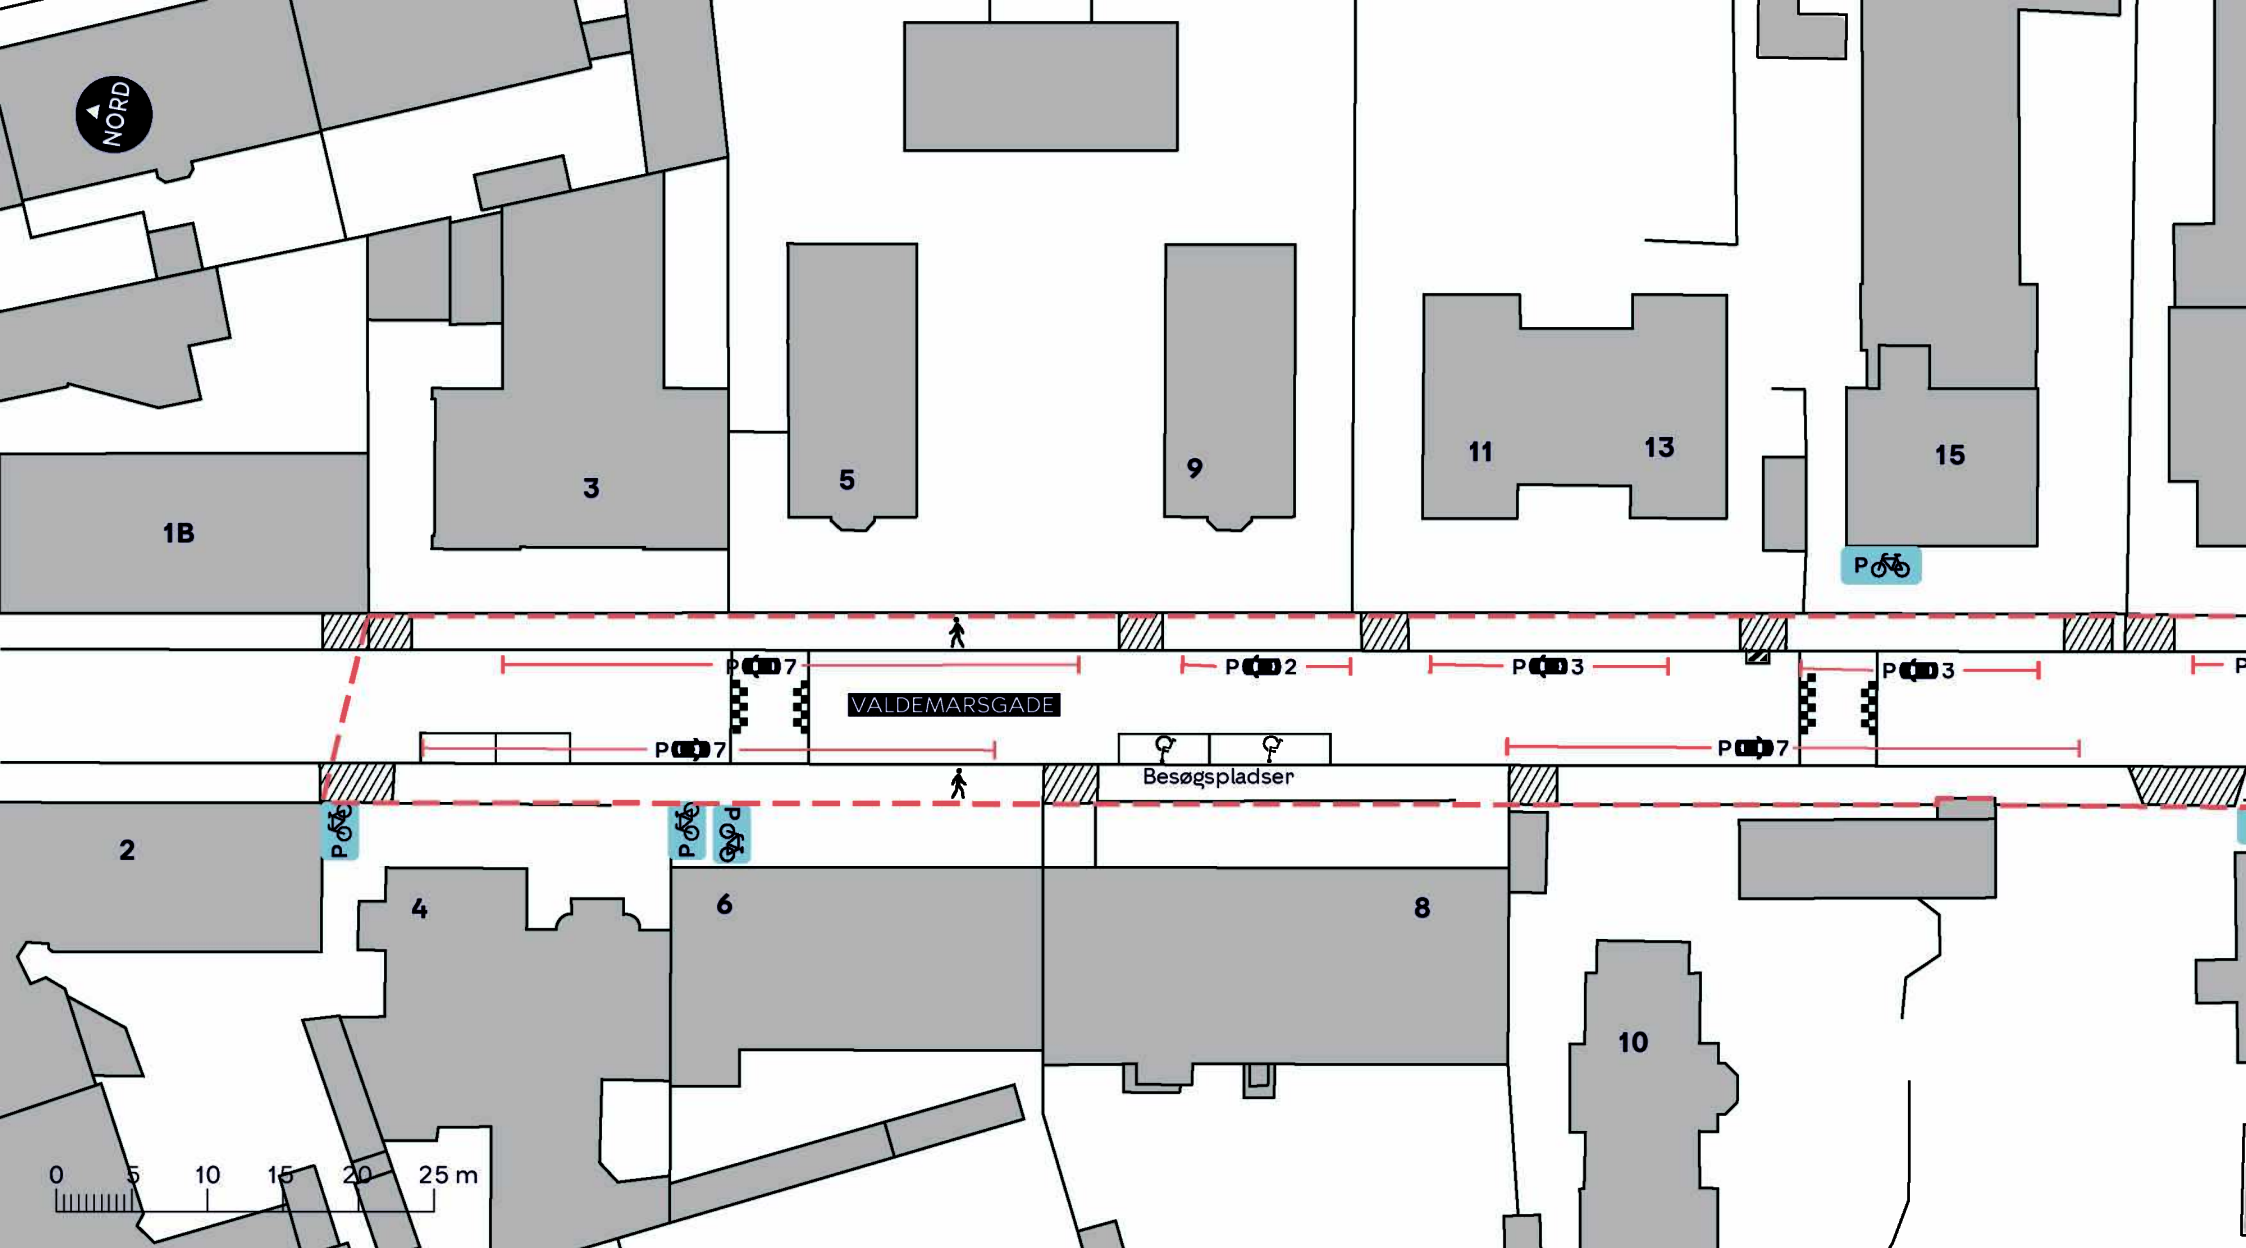

--- Anlægsområde


🚶 Fortov

//// Overkørsel

VALDEMARSGADE
Vesterbro-Kongens Enghave
Eksisterende forhold

BILAG 3D.1



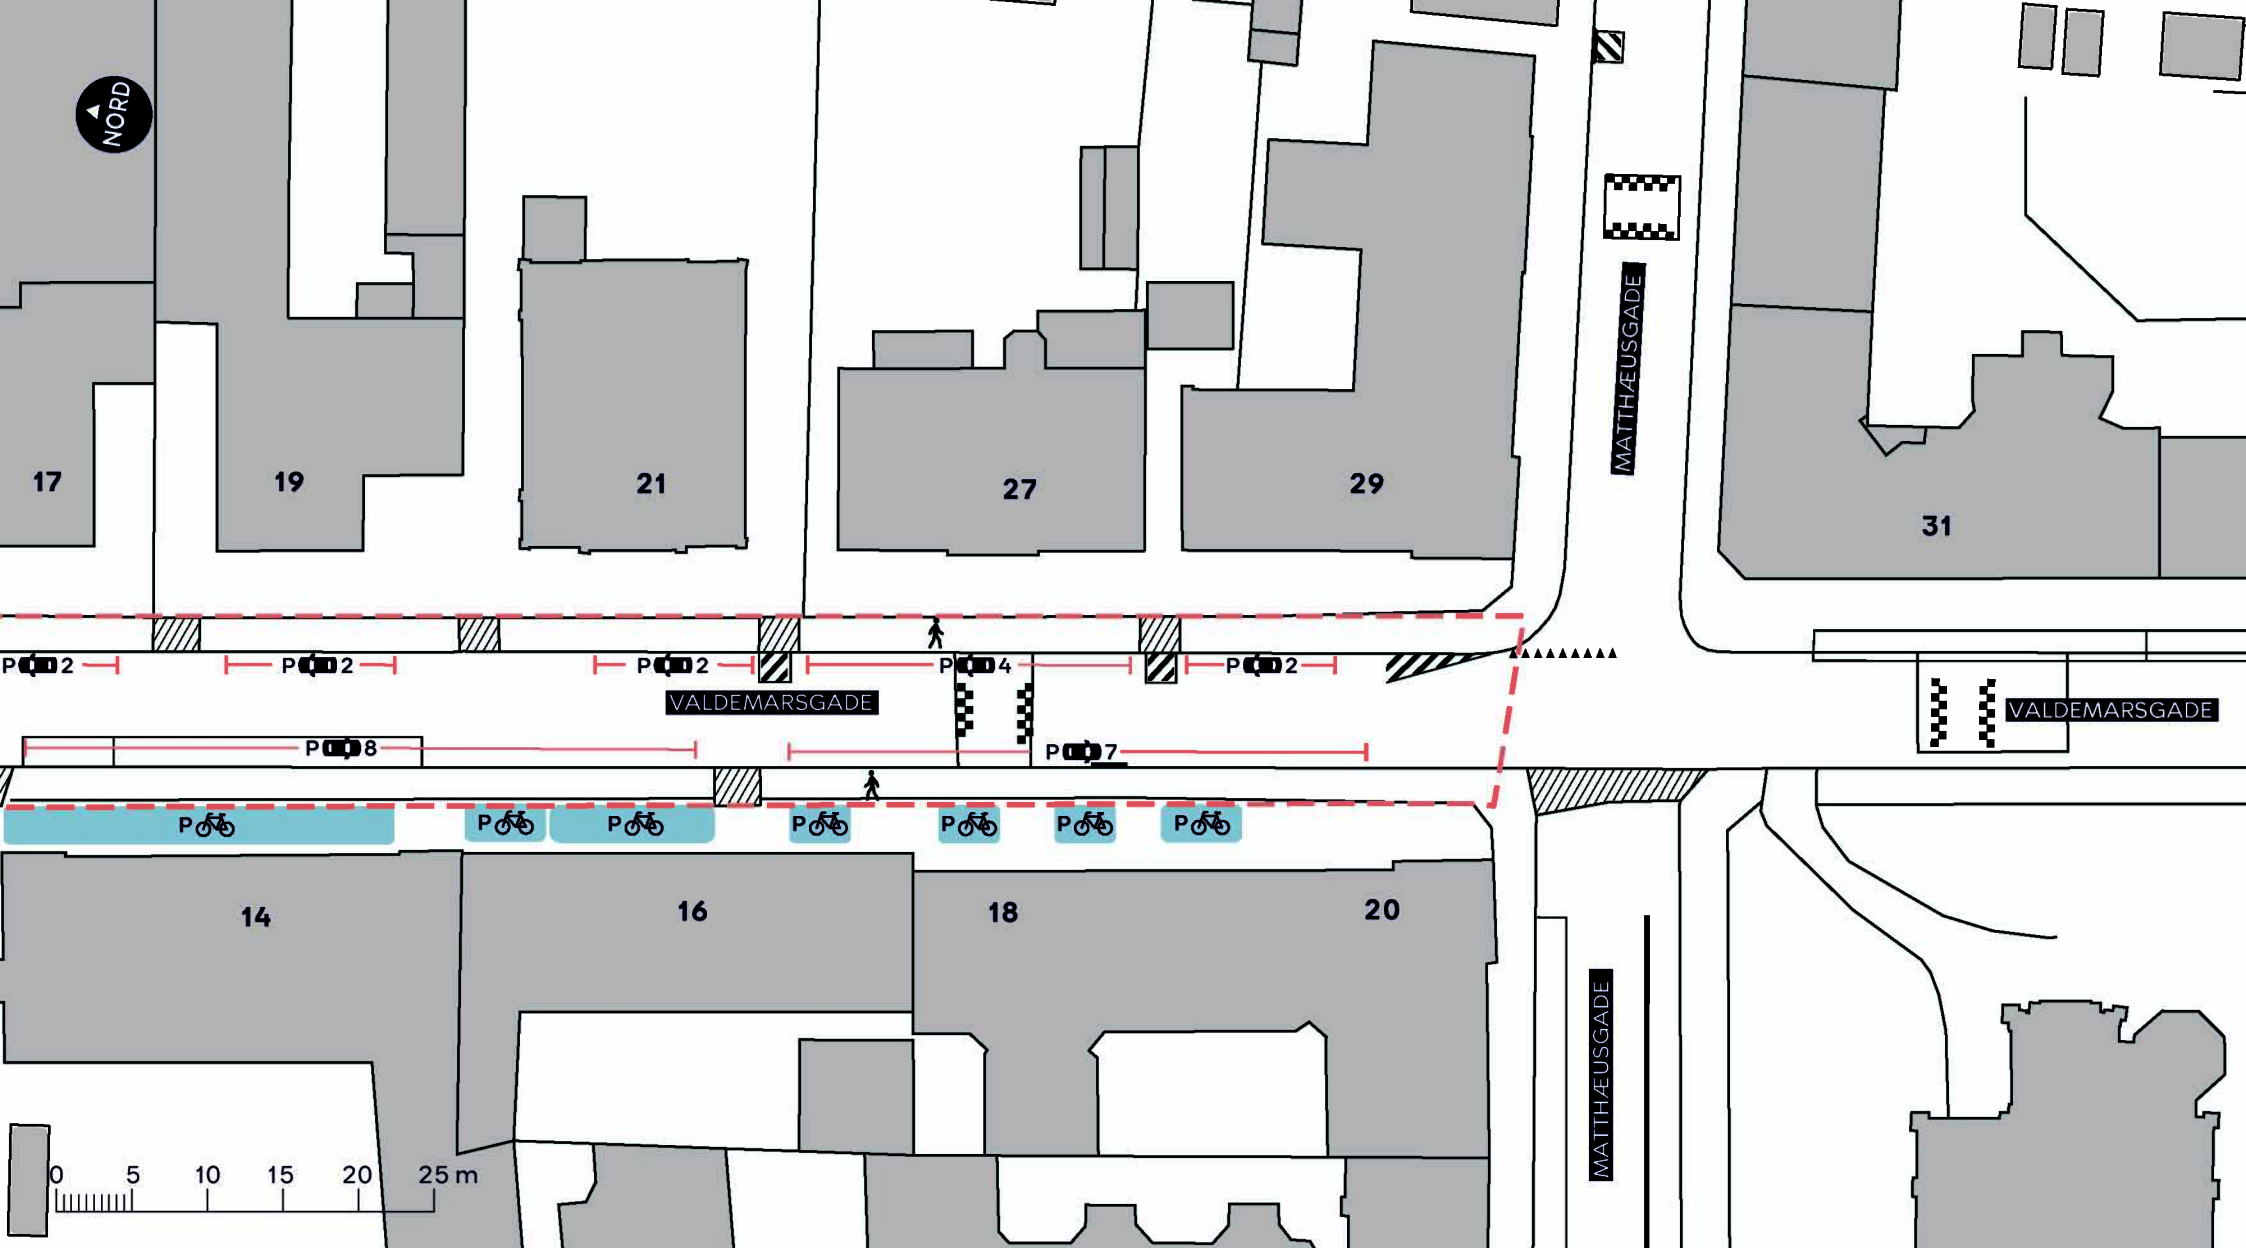

--- Anlægsområde

🚶 Fortov

//// Overkørsel


VALDEMARSGADE
Vesterbro-Kongens Enghave
Eksisterende forhold

BILAG 3D.2





SOFIEGADE

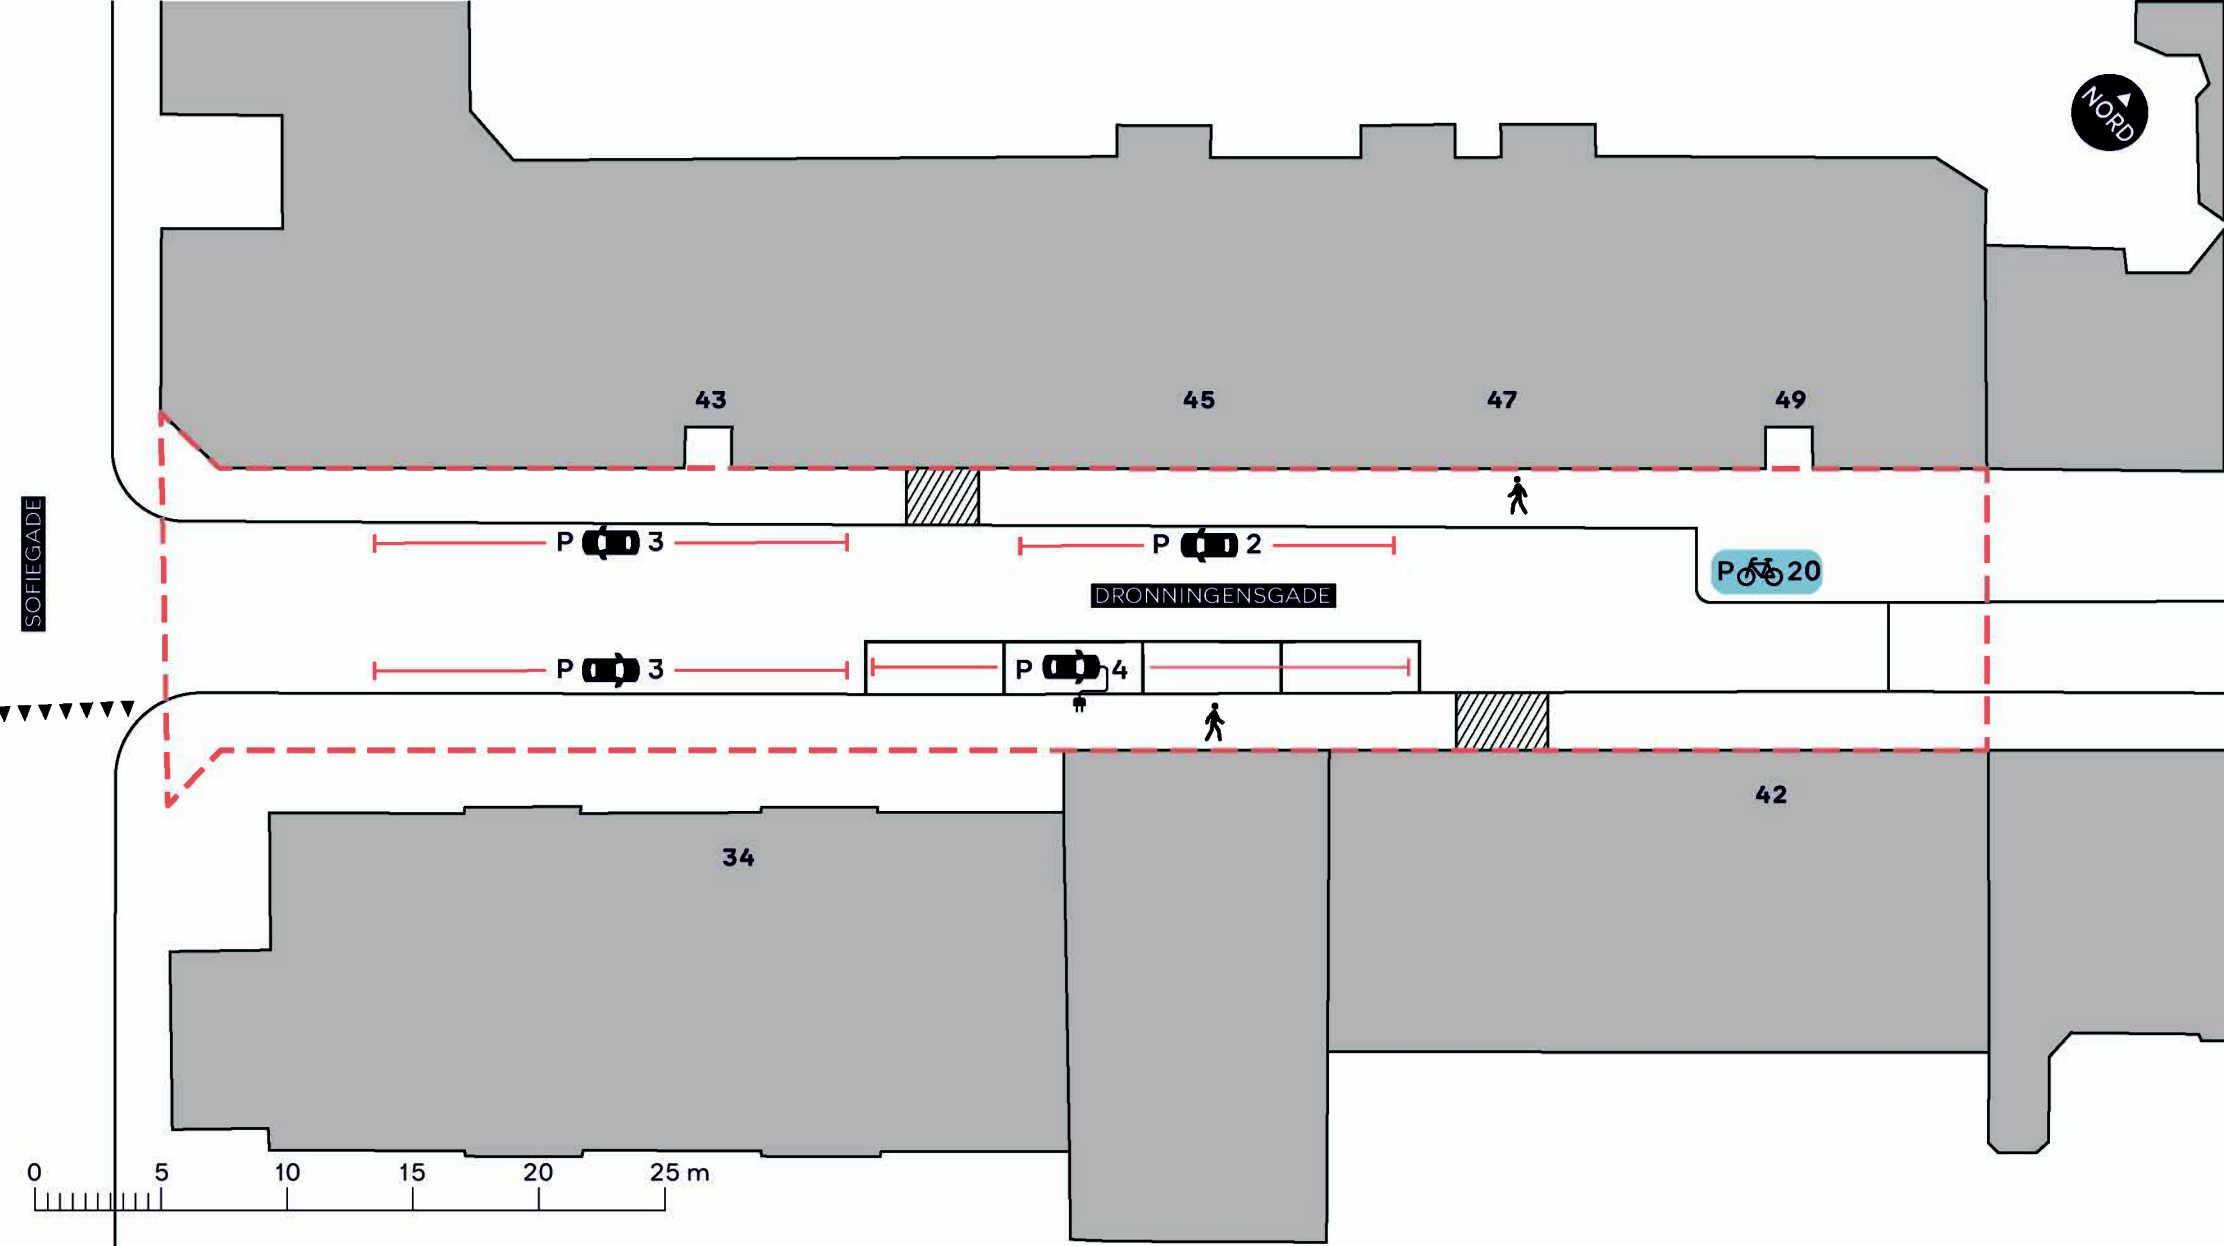


BYLIVSGADEPULJEN 2026 - DRONNINGENSGADE

Indre By

Eksisterende forhold

BILAG 3E



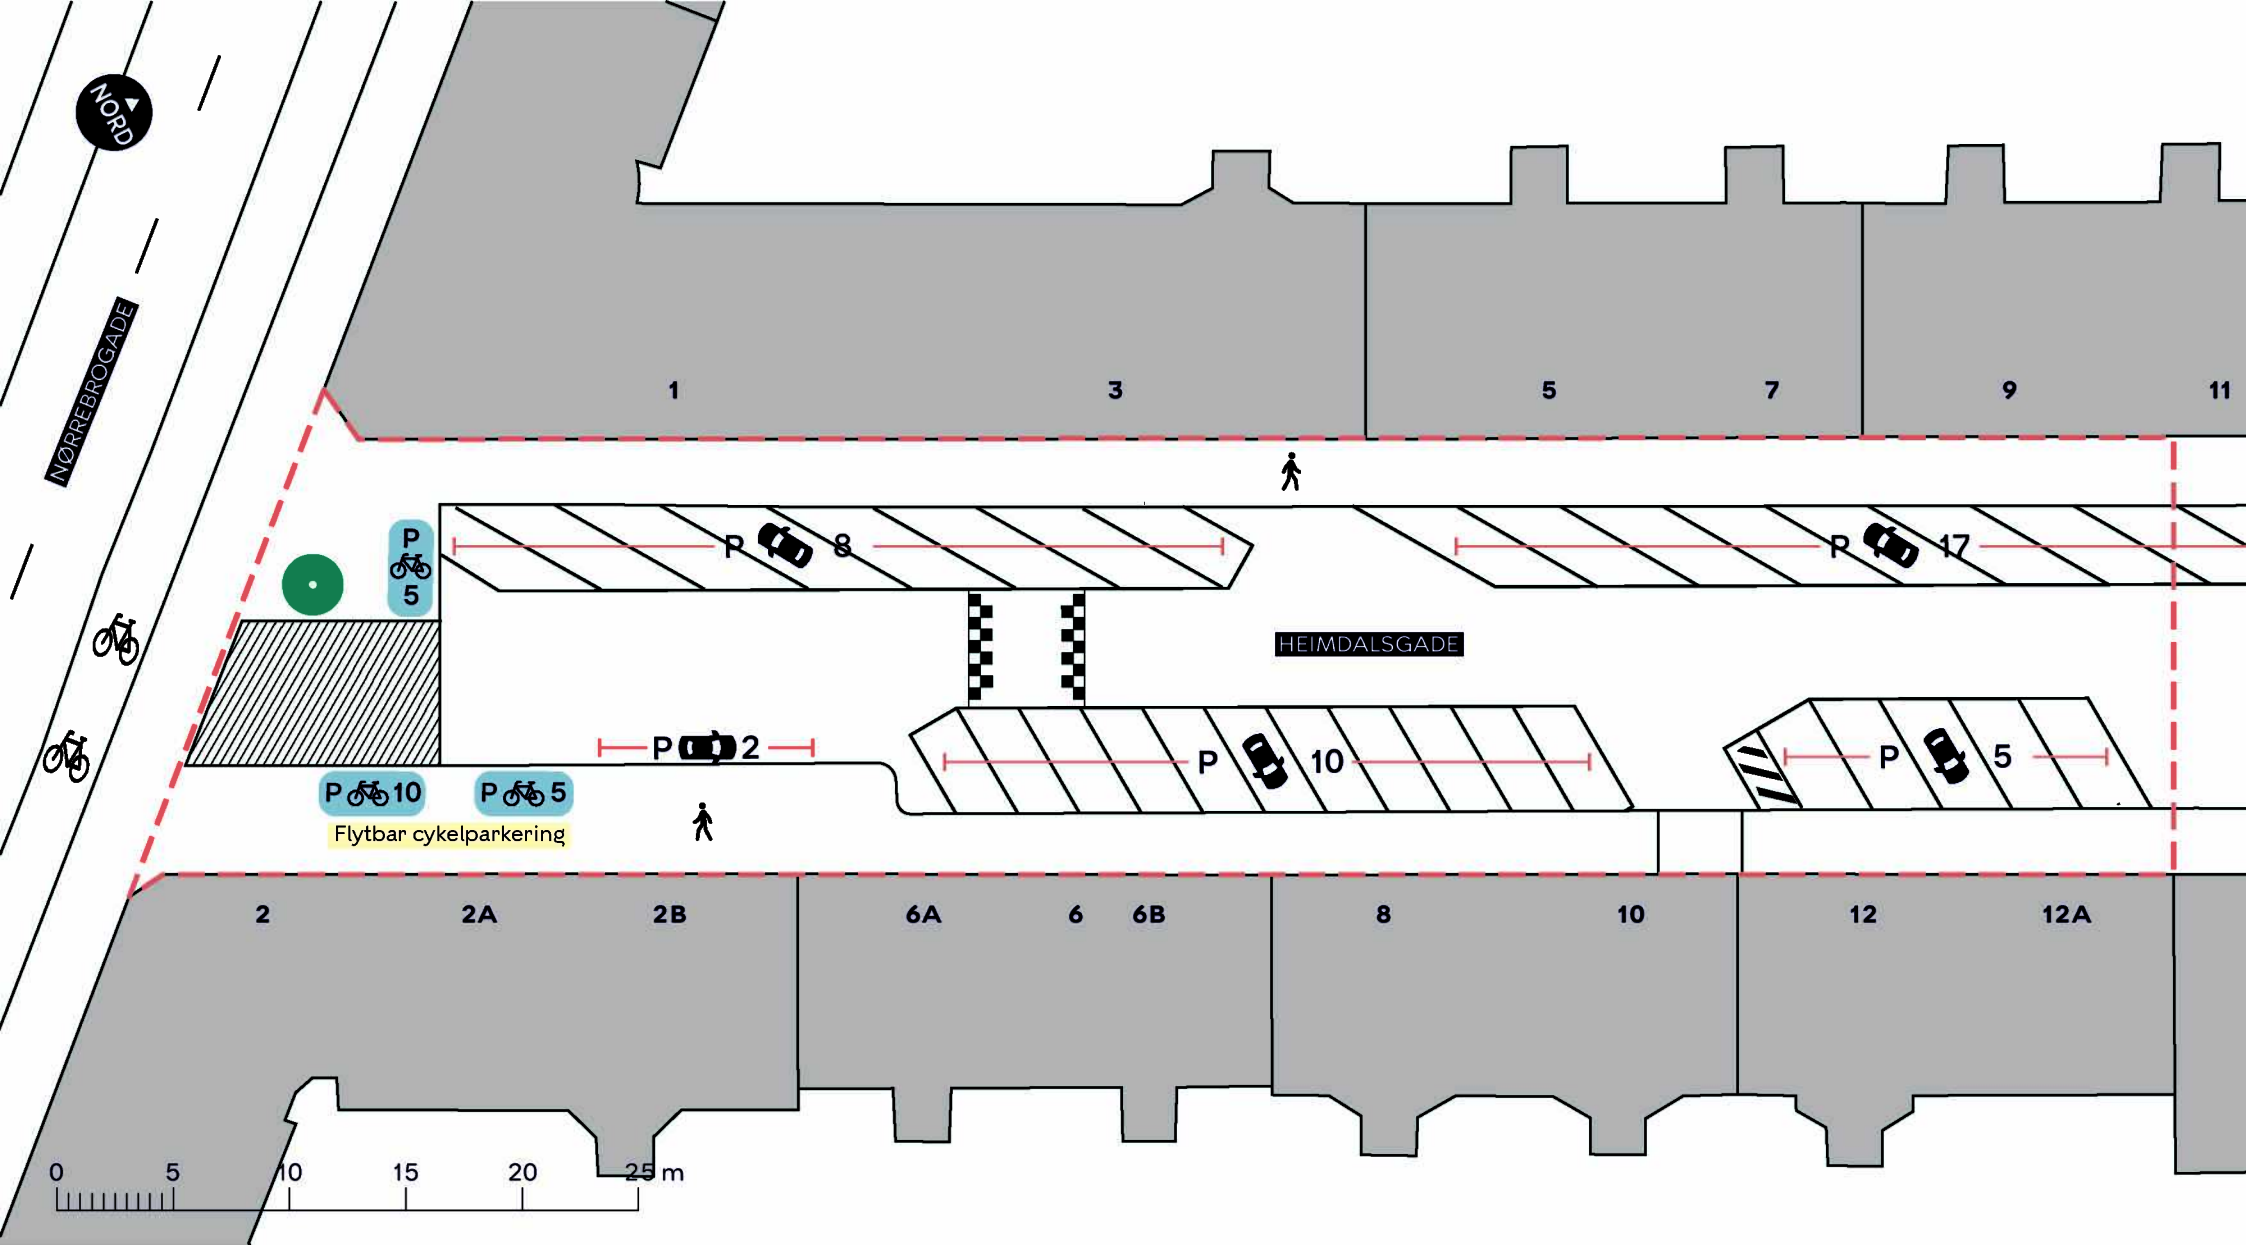

--- Projektområde

Fortov

Træ (1 stk. indenfor projektområdet)

Overkørsel

BYLIVSGADEPULJEN 2026 - HEIMDALSGADE

Nørrebro

Eksisterende forhold

BILAG 3F

