




THORSgade

JAGTVEJ



- Anlægsområde
- /// Beplantning
- 🚶 Fortov
- //// Eksisterende overkørsel


FREJASgade
Nørrebro
Projektforslag
BILAG 4A

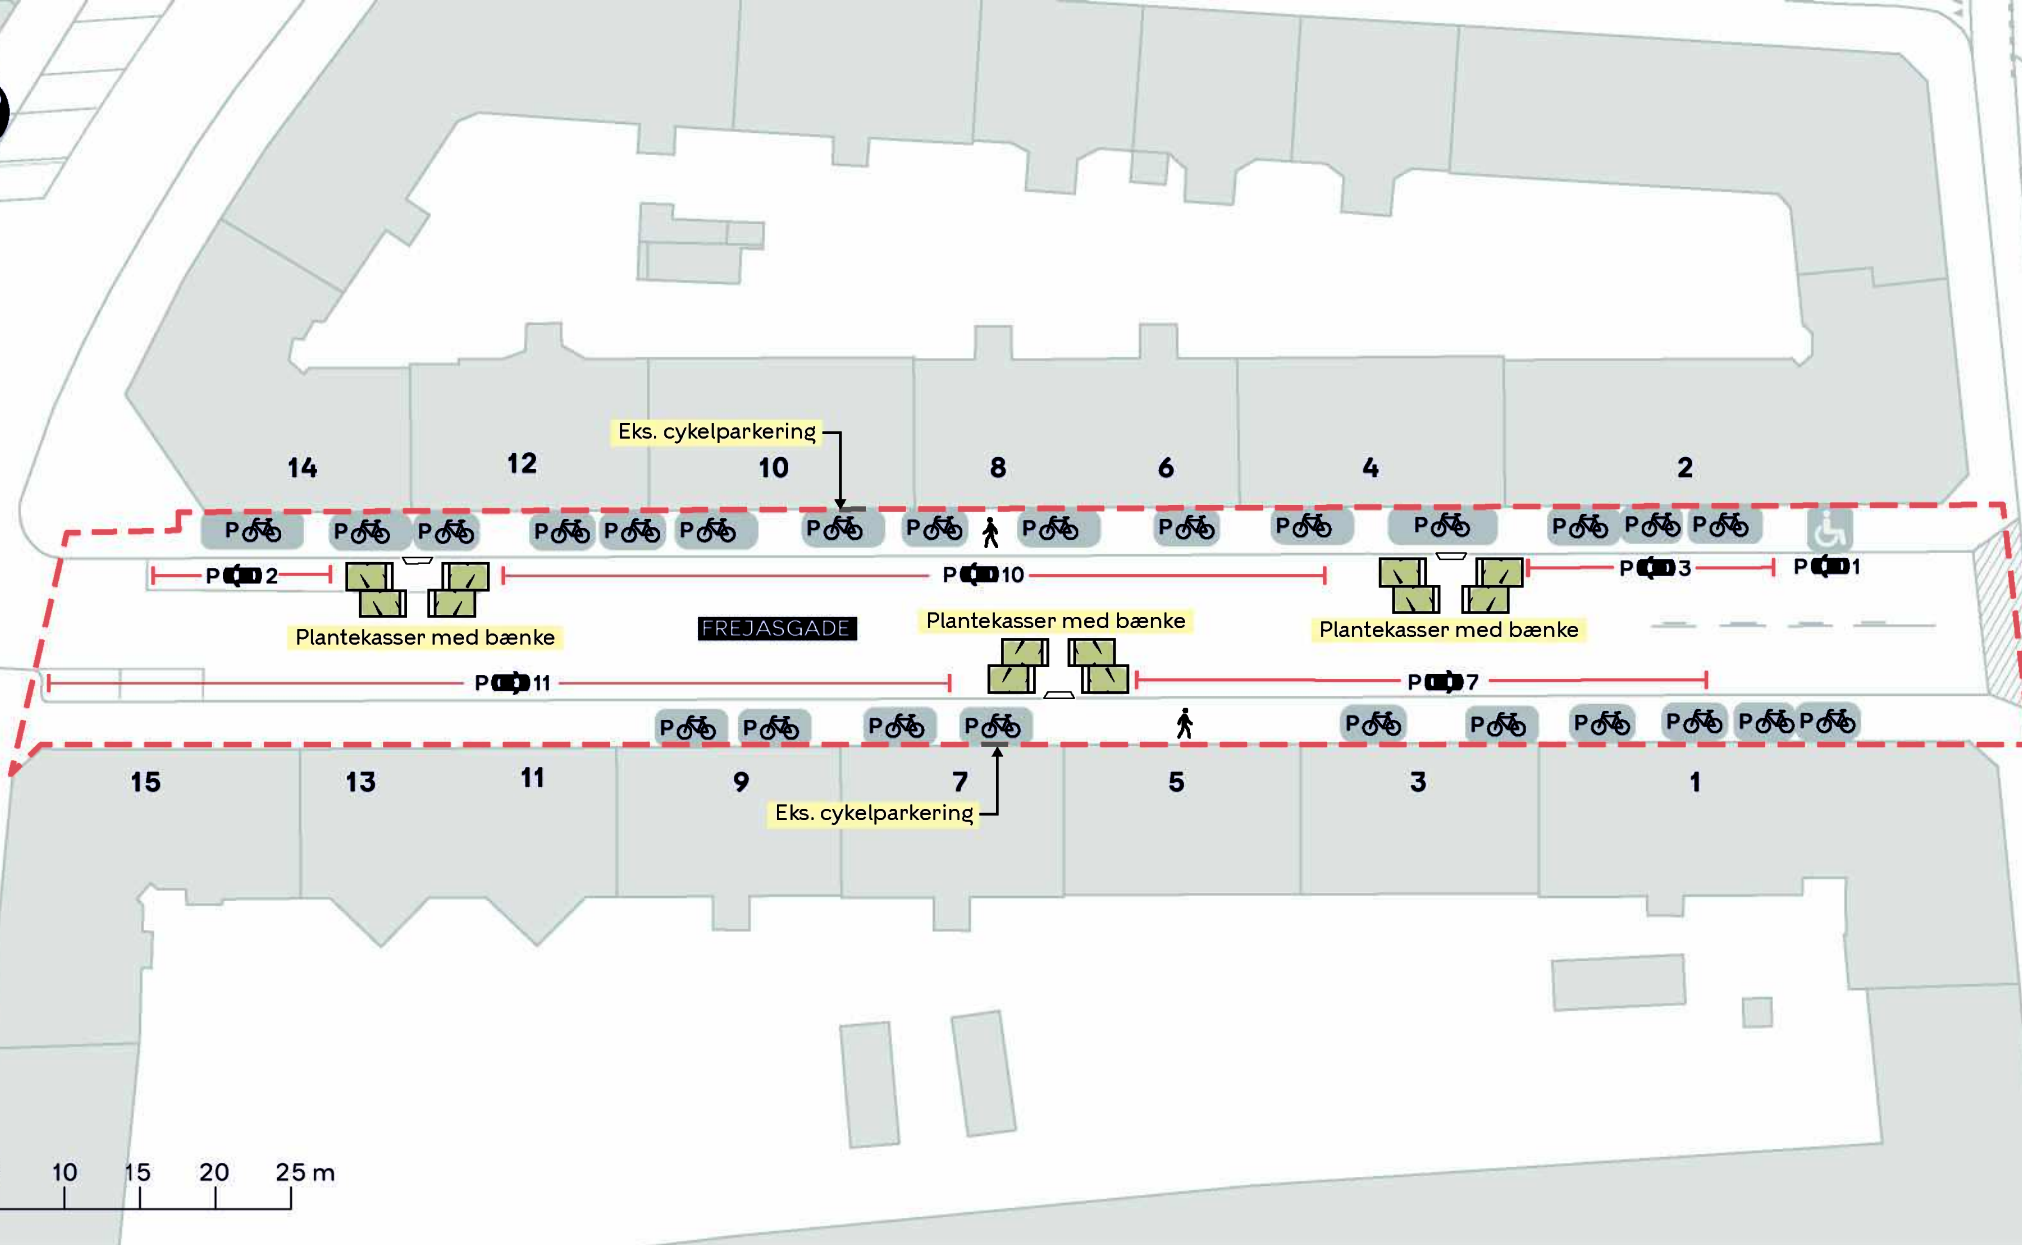




ALDERSROGADE

JAGTVEJ

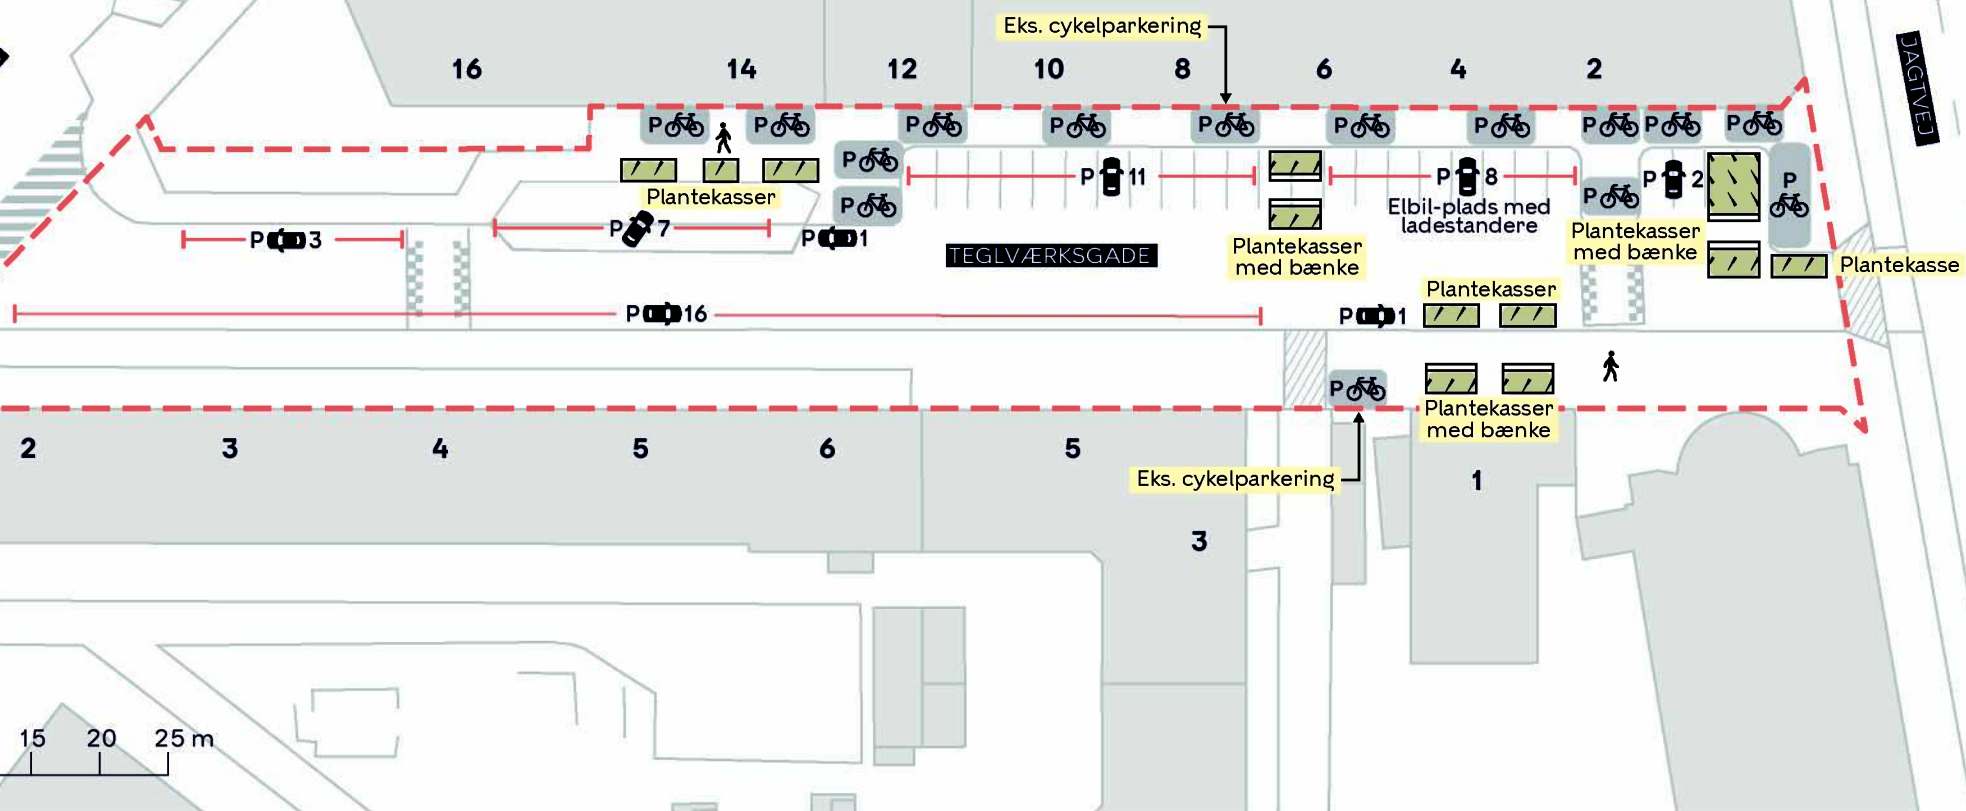

- Anlægsområde
- /// Beplantning
- 人 Fortov
- //// Eksisterende overkørsel

TEGLVÆRKSGADE
Østerbro
Projektforslag
BILAG 4B

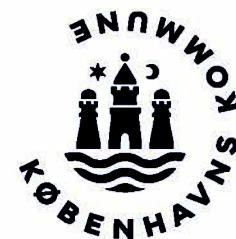



VÆRNEDAMSVEJ

Frederiksberg Kommune

0 5 10 15 20 25 m

--- Anlægsområde


..... Kommunegrænse

/// Beplantning

■ Bemaling

🚶 Fortov


//// Eksisterende overkørsel

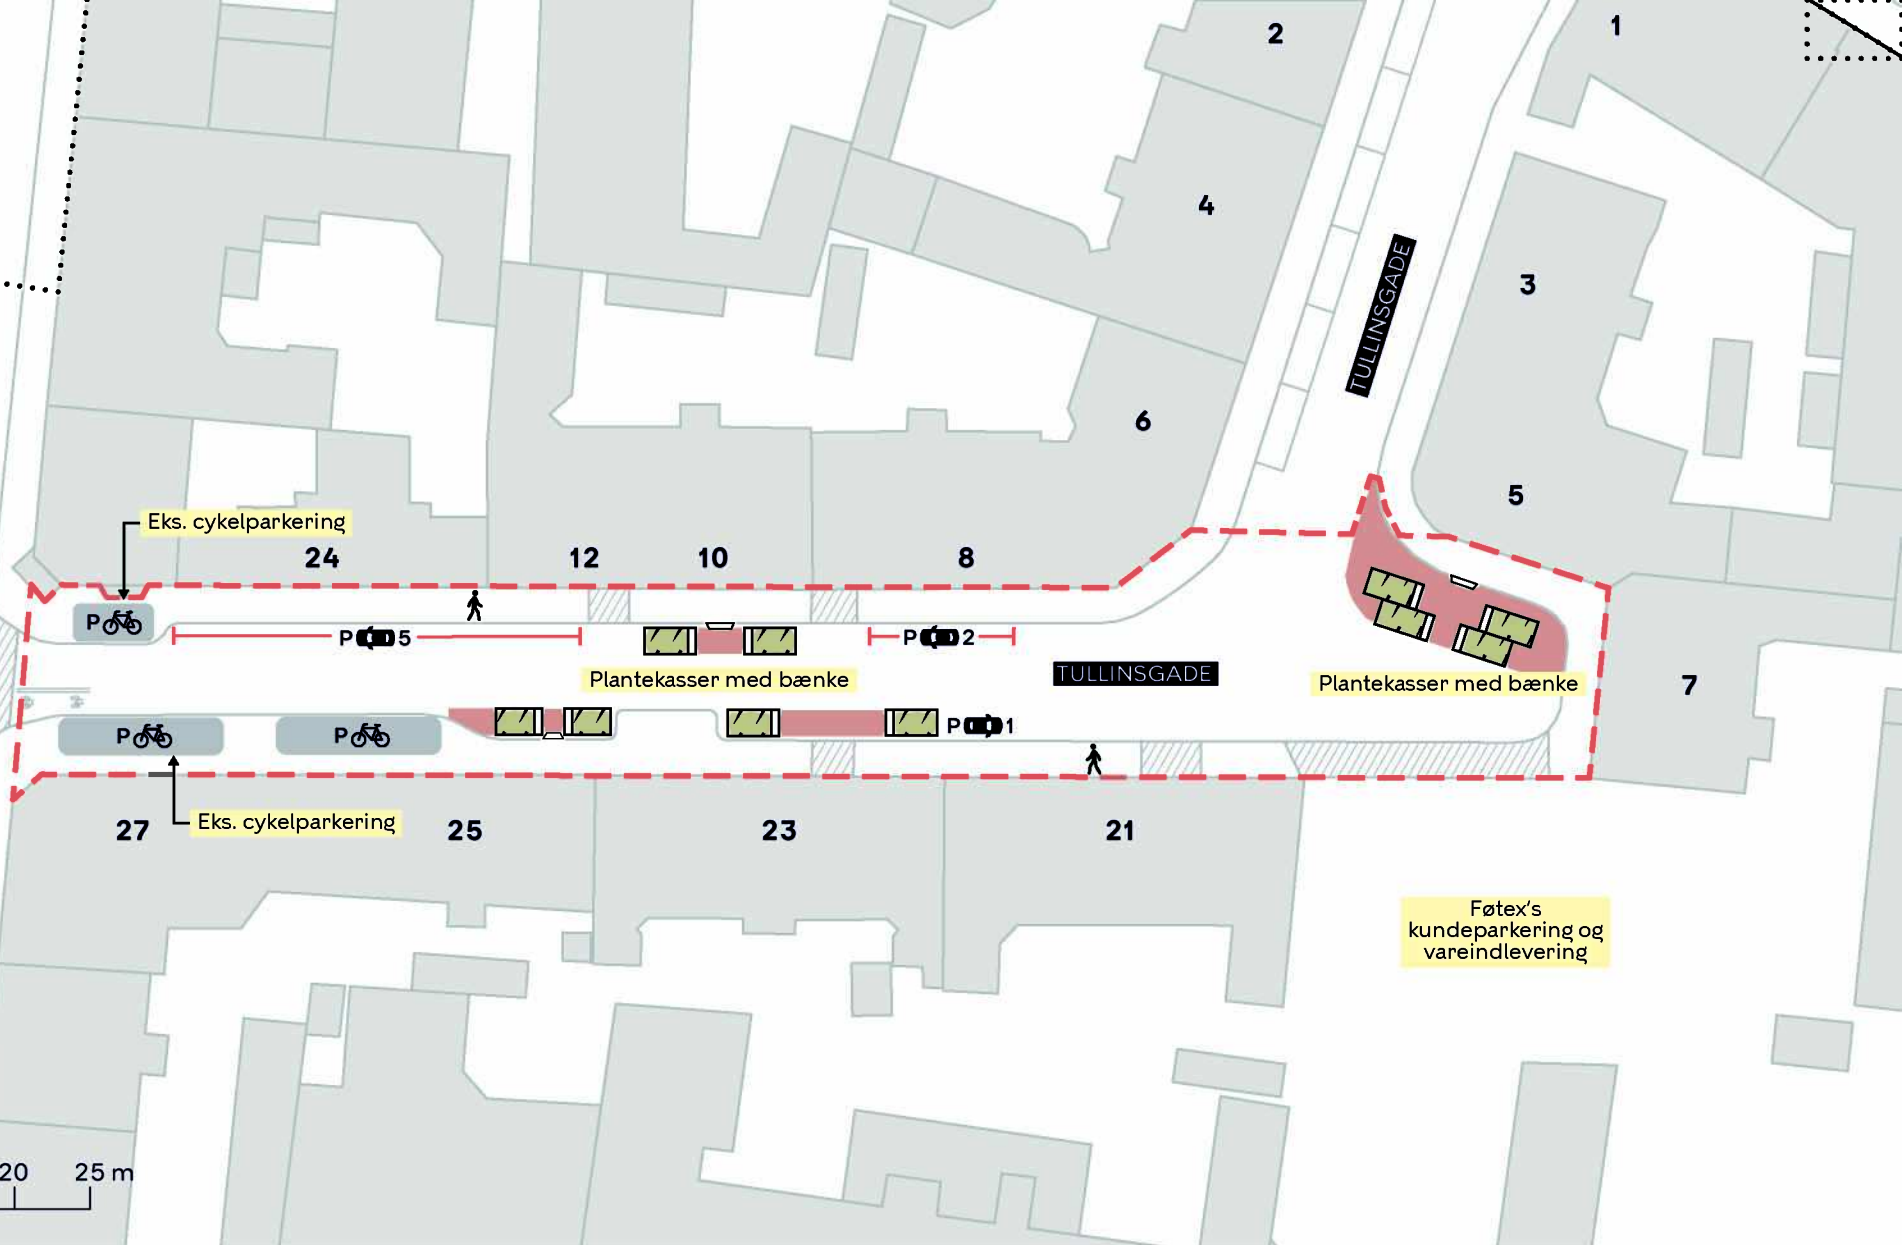

TULLINGSGADE
Vesterbro-Kongens Enghave
Eksisterende forhold

BILAG 3C



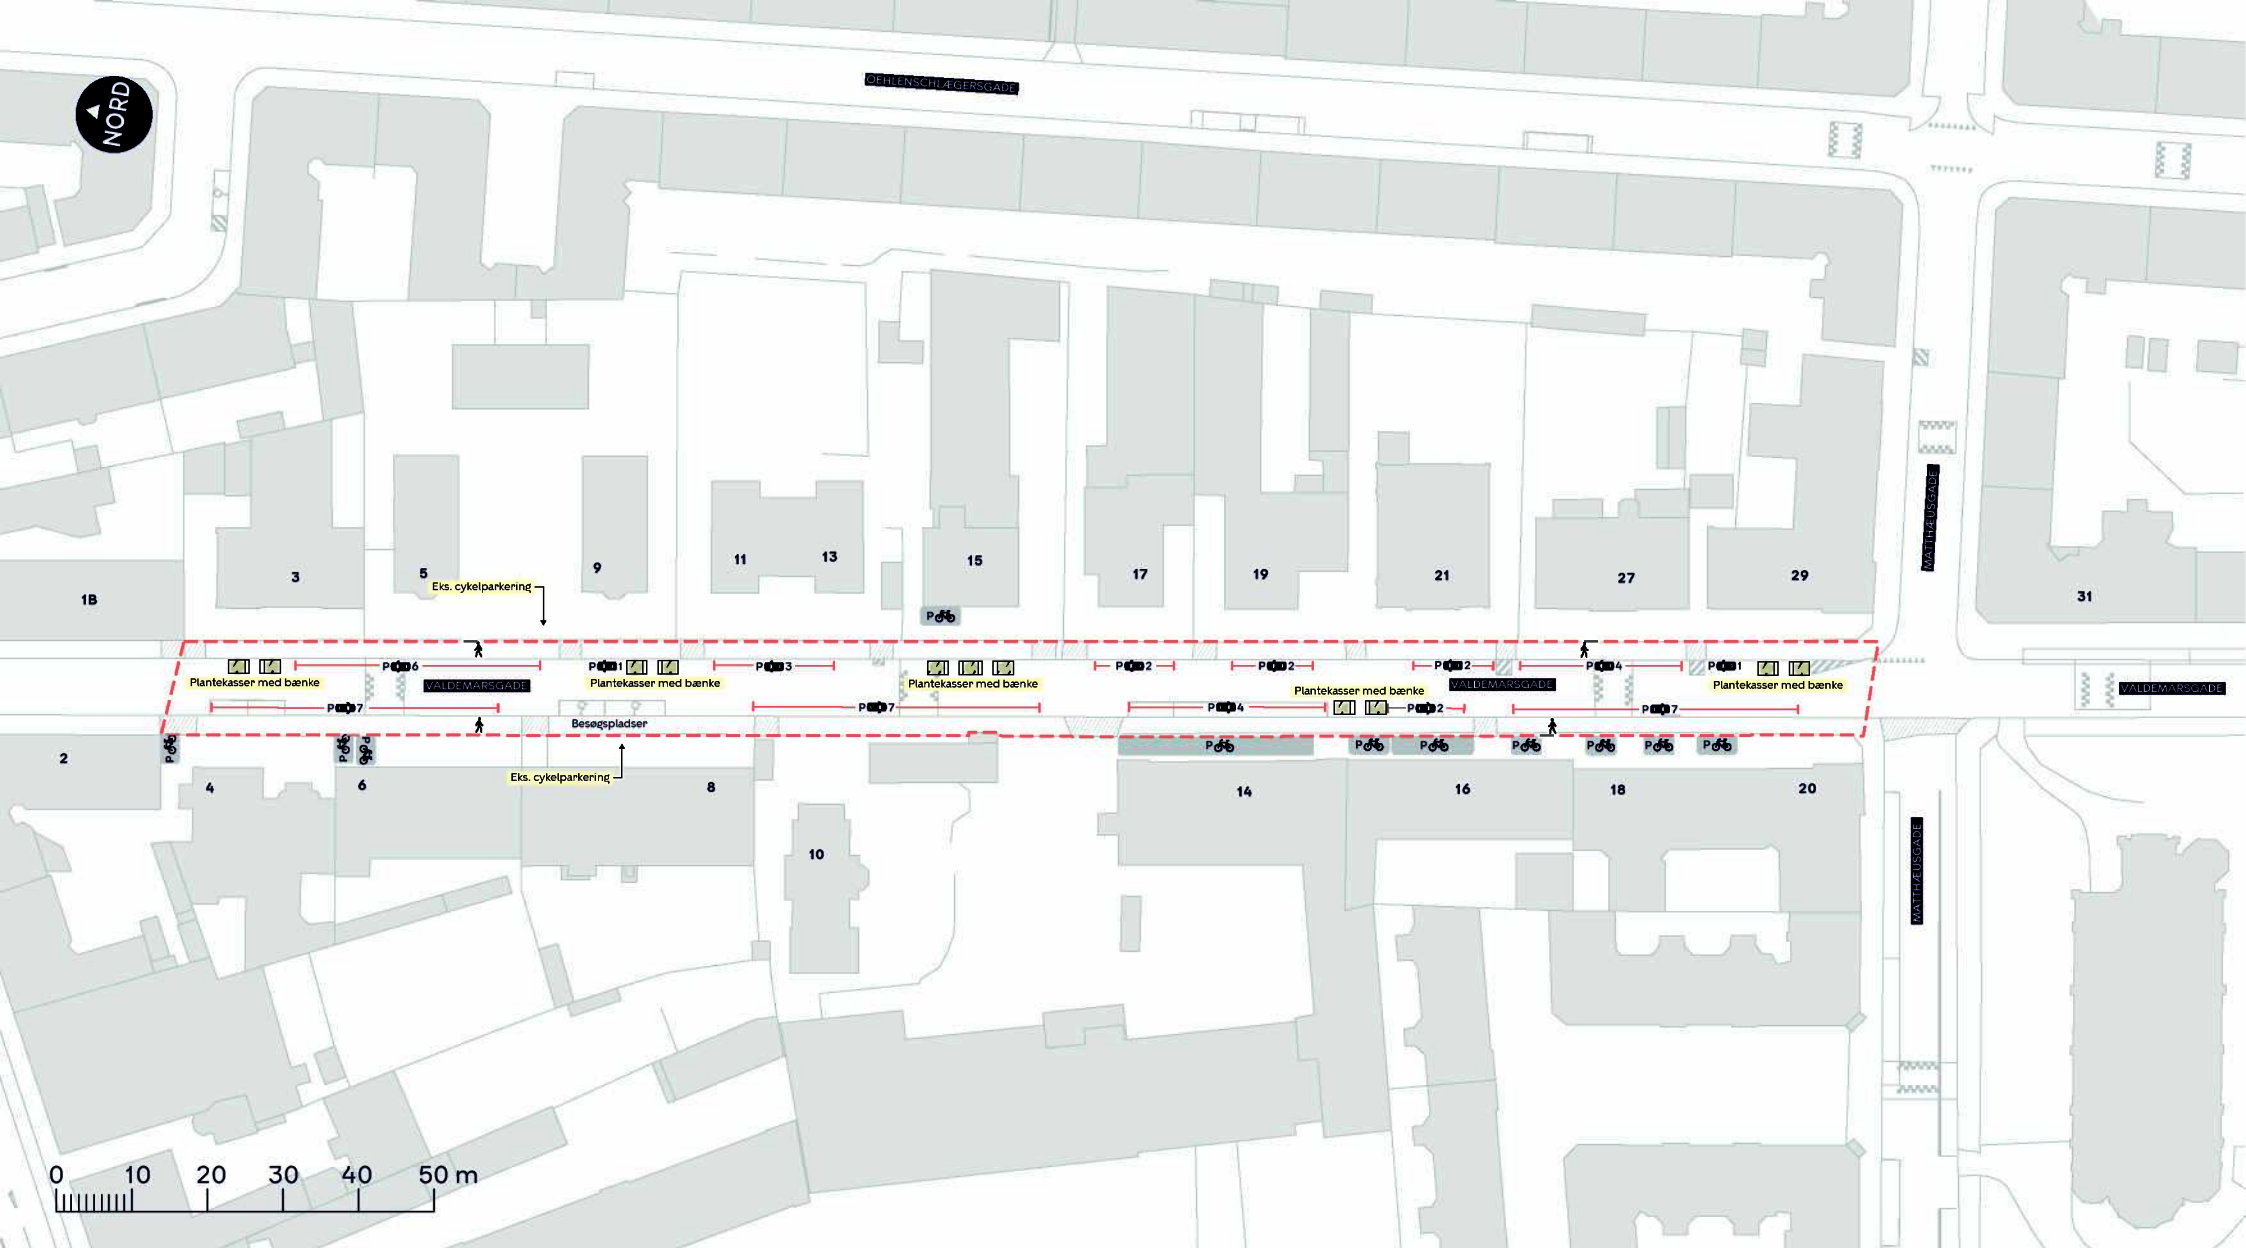

--- Anlægsområde

/// Beplantning


🚶 Fortov

//// Eksisterende overkørsel

VALDEMARSGADE
Vesterbro-Kongens Enghave
Projektforslag

BILAG 4D, SAMLET



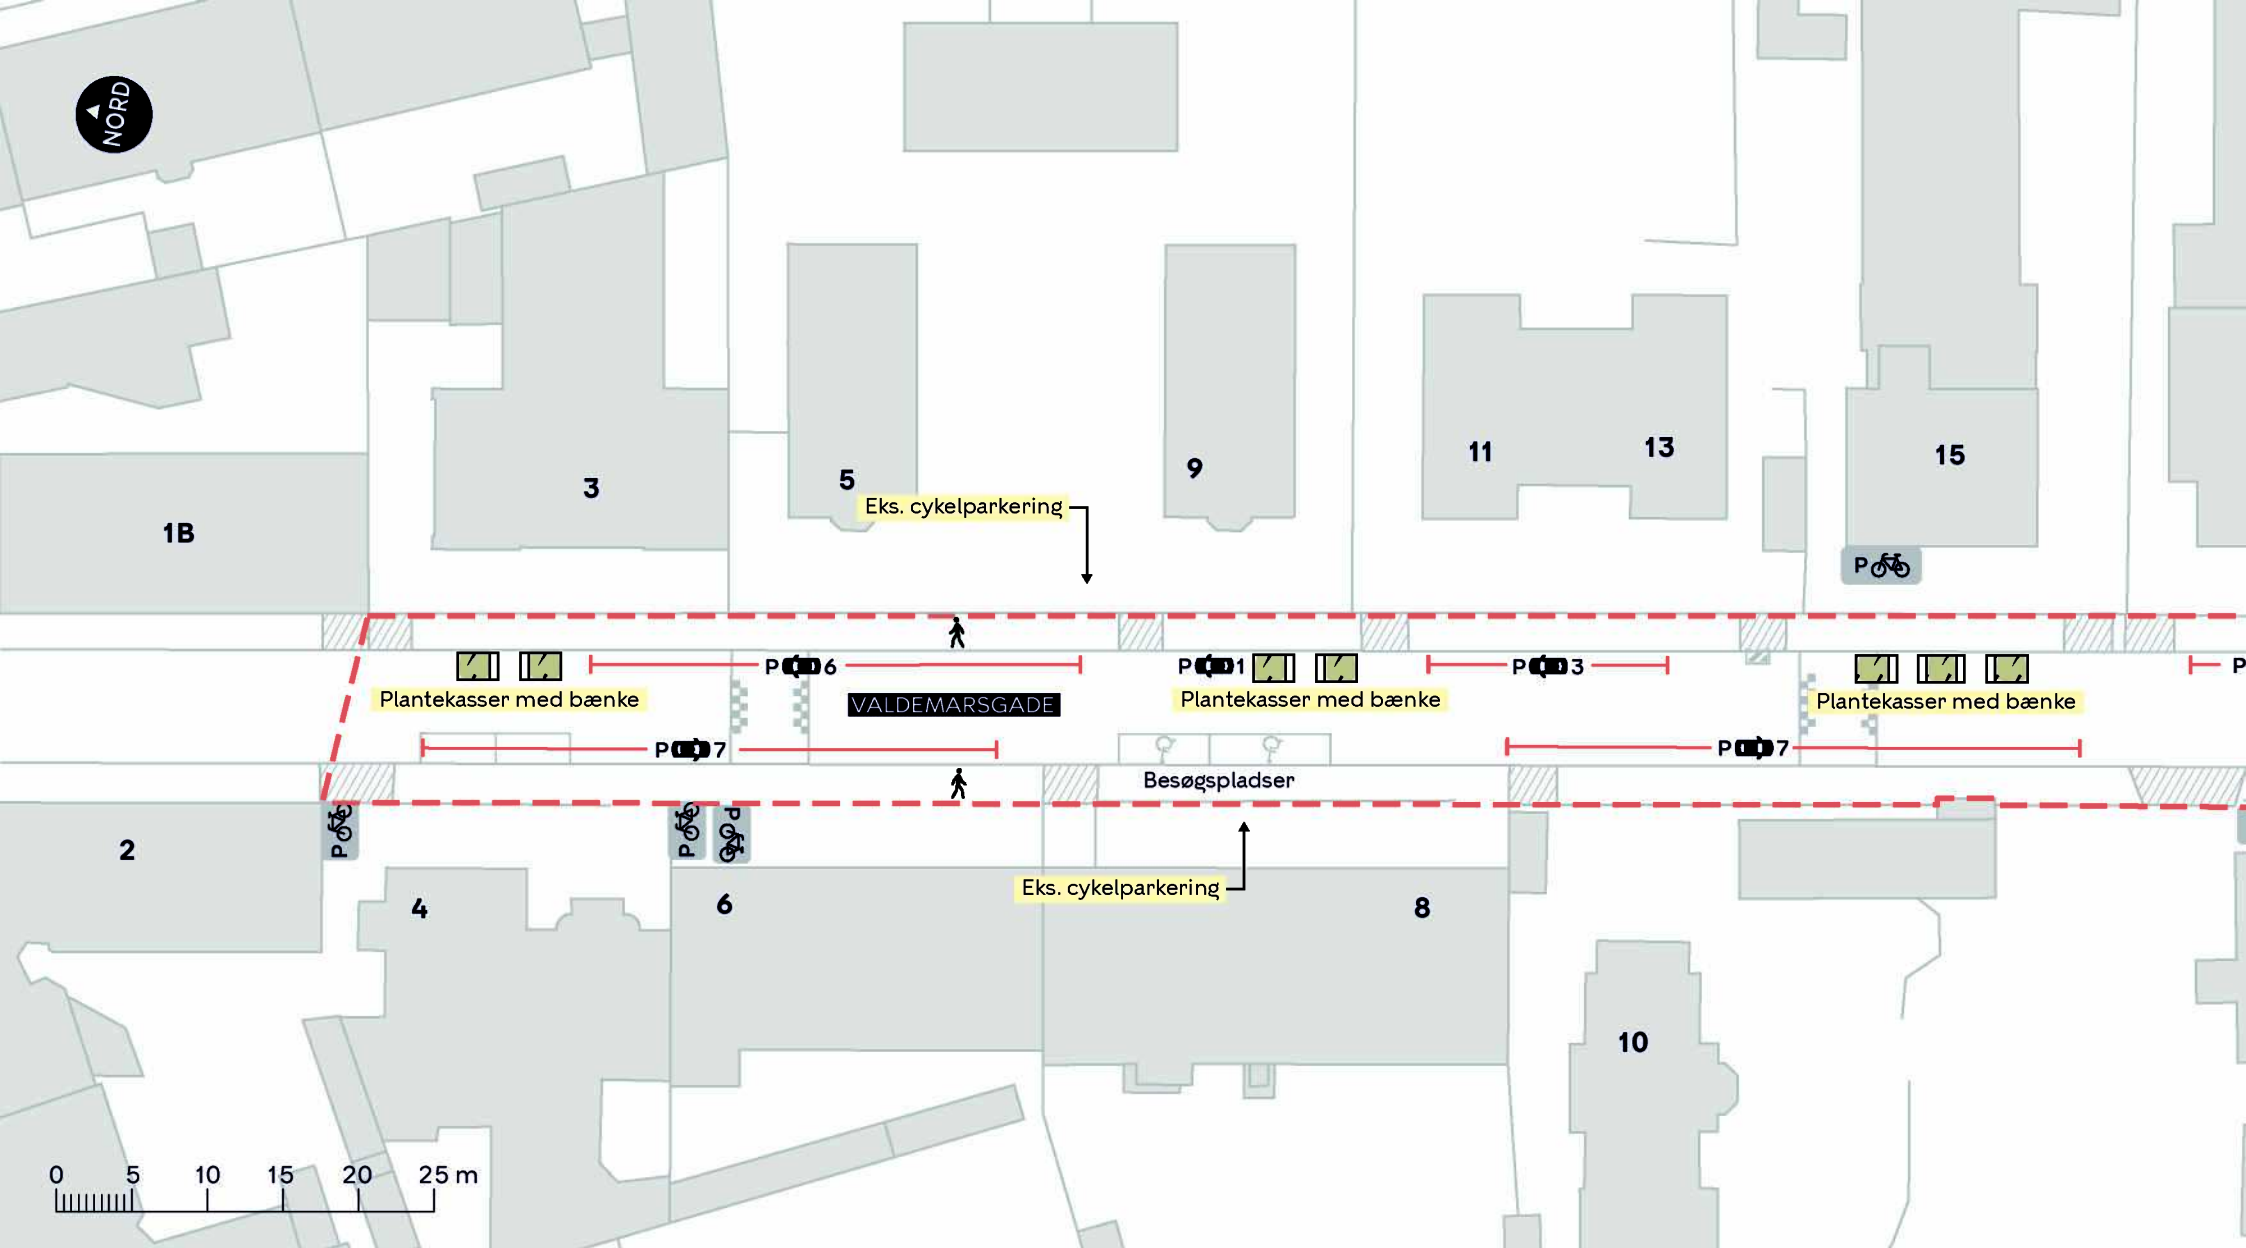


--- Anlægsområde


/// Beplantning

🚶 Fortov

//// Eksisterende overkørsel

VALDEMARSGADE
 Vesterbro-Kongens Enghave
 Projektforslag
BILAG 4D.1

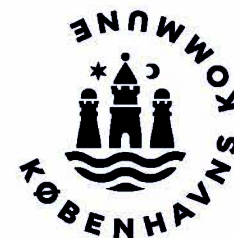

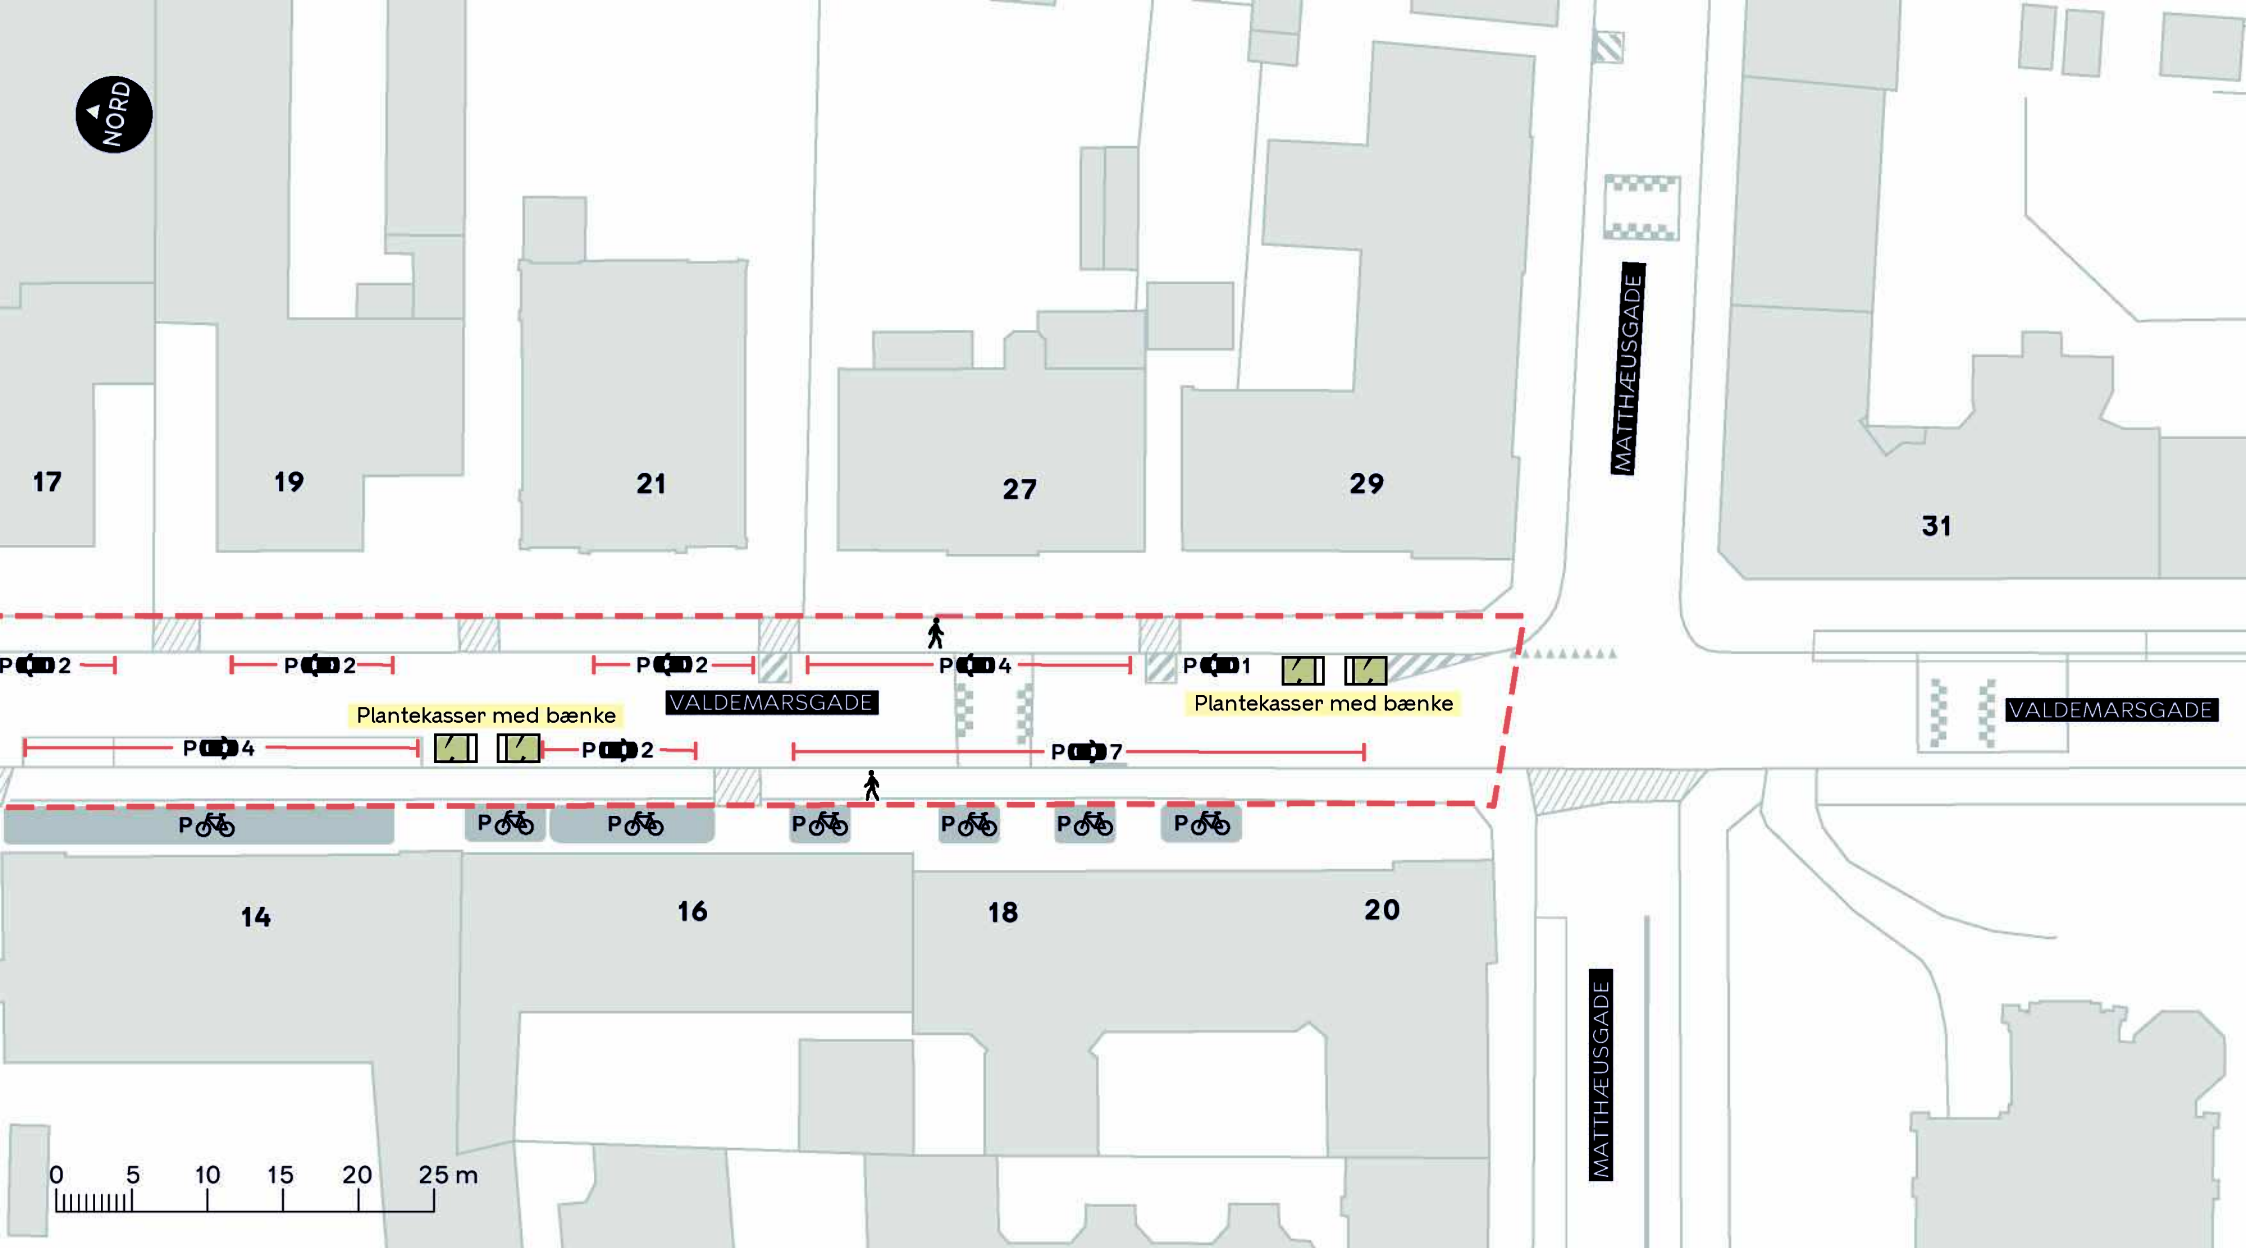

--- Anlægsområde

/// Beplantning

🚶 Fortov

//// Eksisterende overkørsel

VALDEMARSGADE
 Vesterbro-Kongens Enghave
 Projektforslag
BILAG 4D.2





SOFIEGADE

43

45

47

49

Plantekasser med bænke

Plantekasse med bæk

P 20

Eks. cykelparkering

DRONNINGENSGADE

P 4

Plantekasser med bænke

42

34

0 5 10 15 20 25 m

--- Projektområde

/// Beplantning

人 Fortov

//// Eksisterende overkørsel


BYLIVSGADEPULJEN 2026 - DRONNINGENSGADE

Indre By

Projektforslag

BILAG 4E



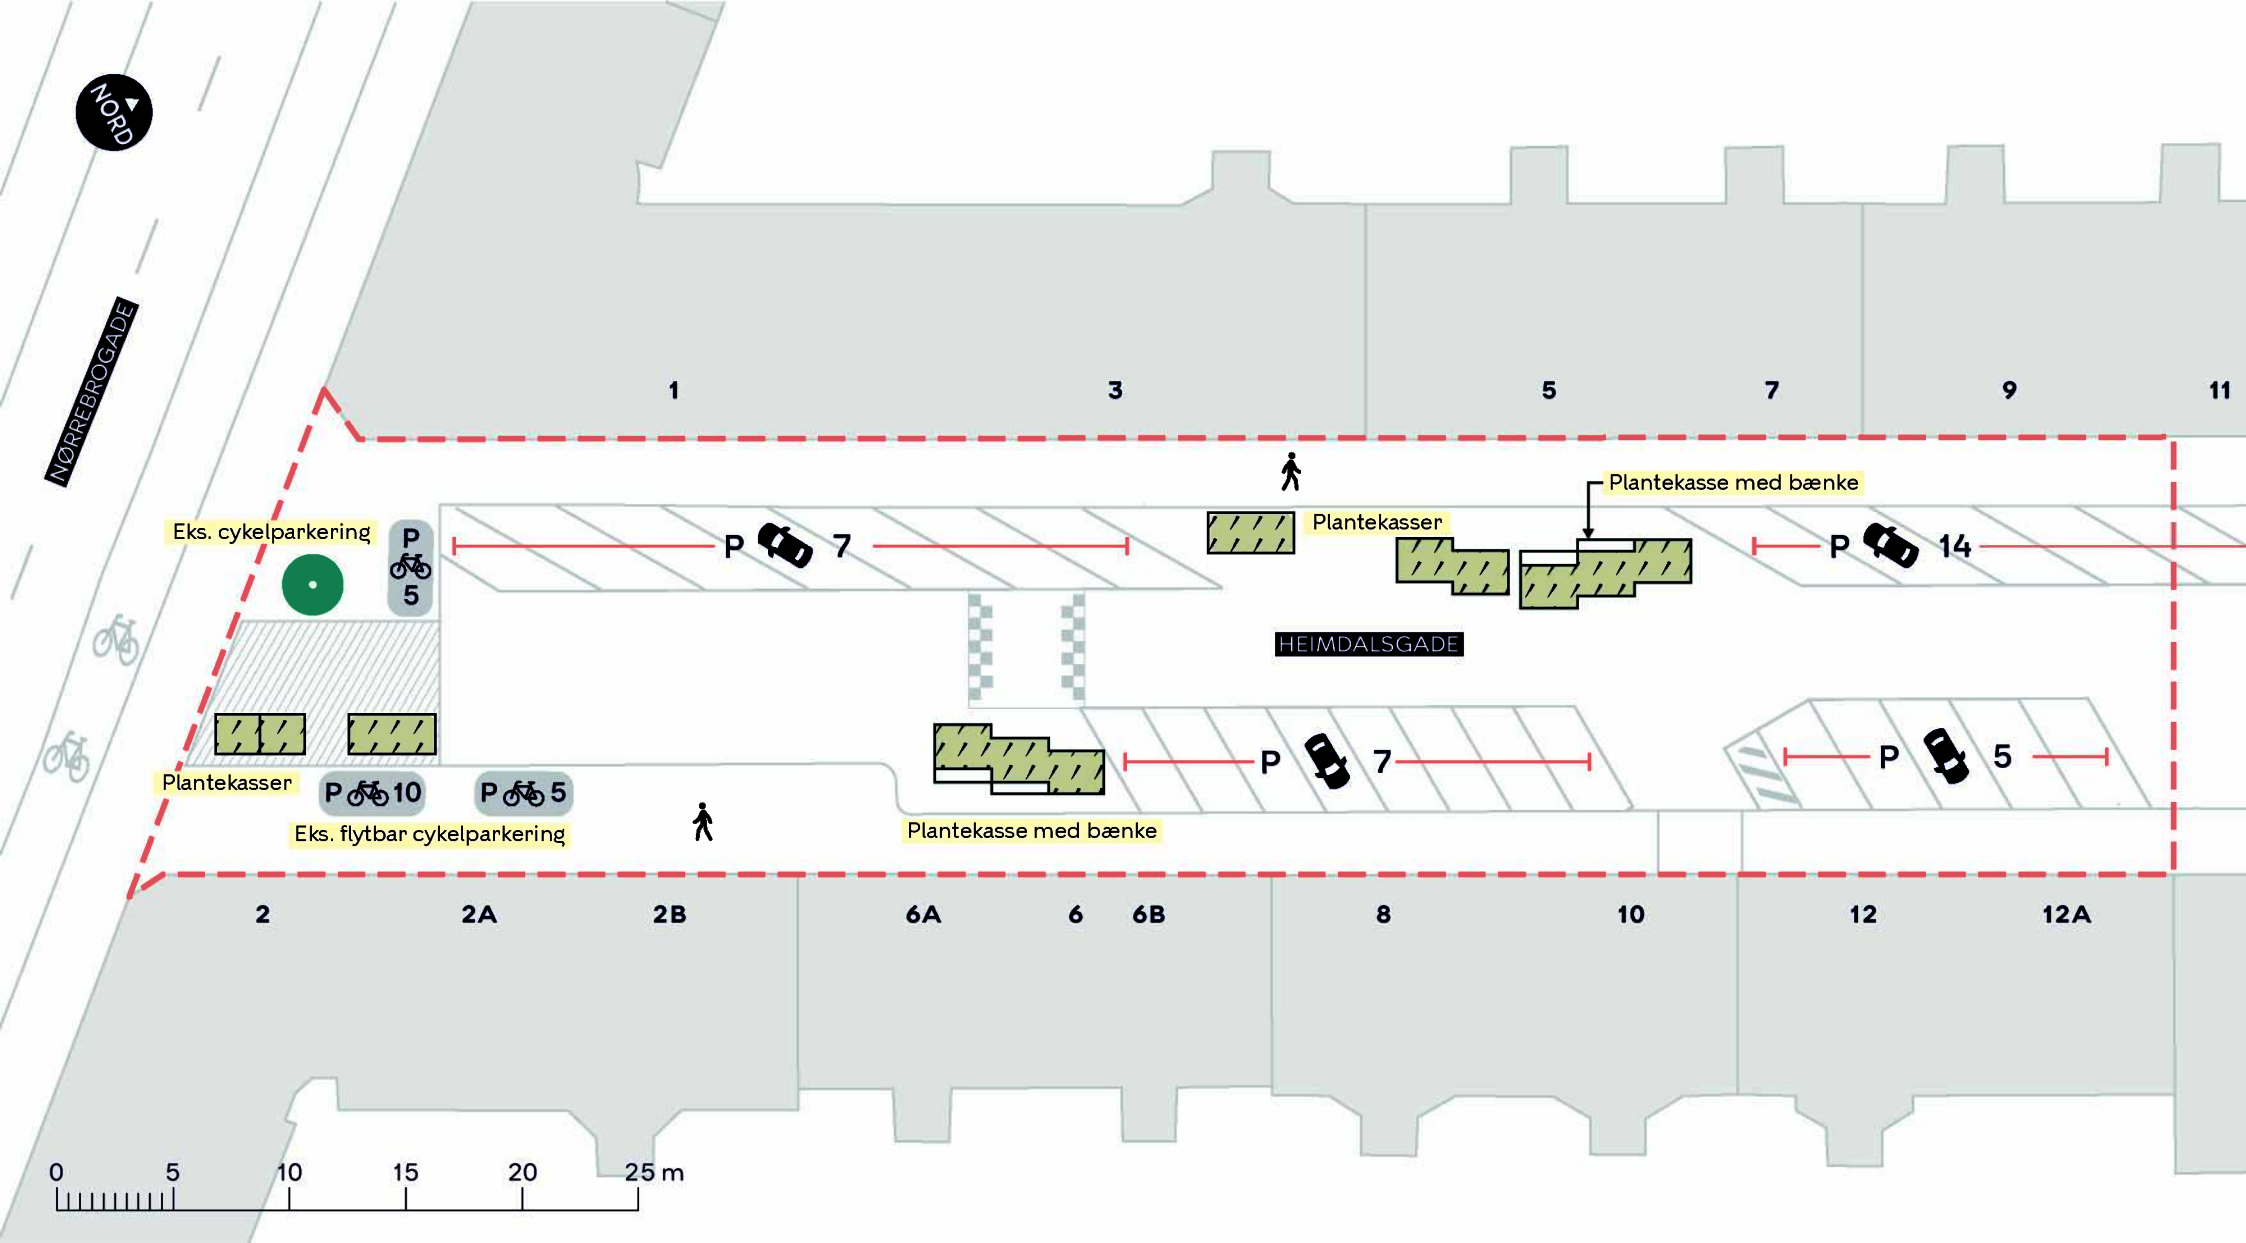

--- Projektområde

/// Beplantning

● Eksisterende træ (1 stk. indenfor projektområdet)

⤴ Fortov

//// Eksisterende overkørsel

BYLIVSGADEPULJEN 2026 - HEIMDALSGADE

Nørrebro

Projektforslag

BILAG 4F

