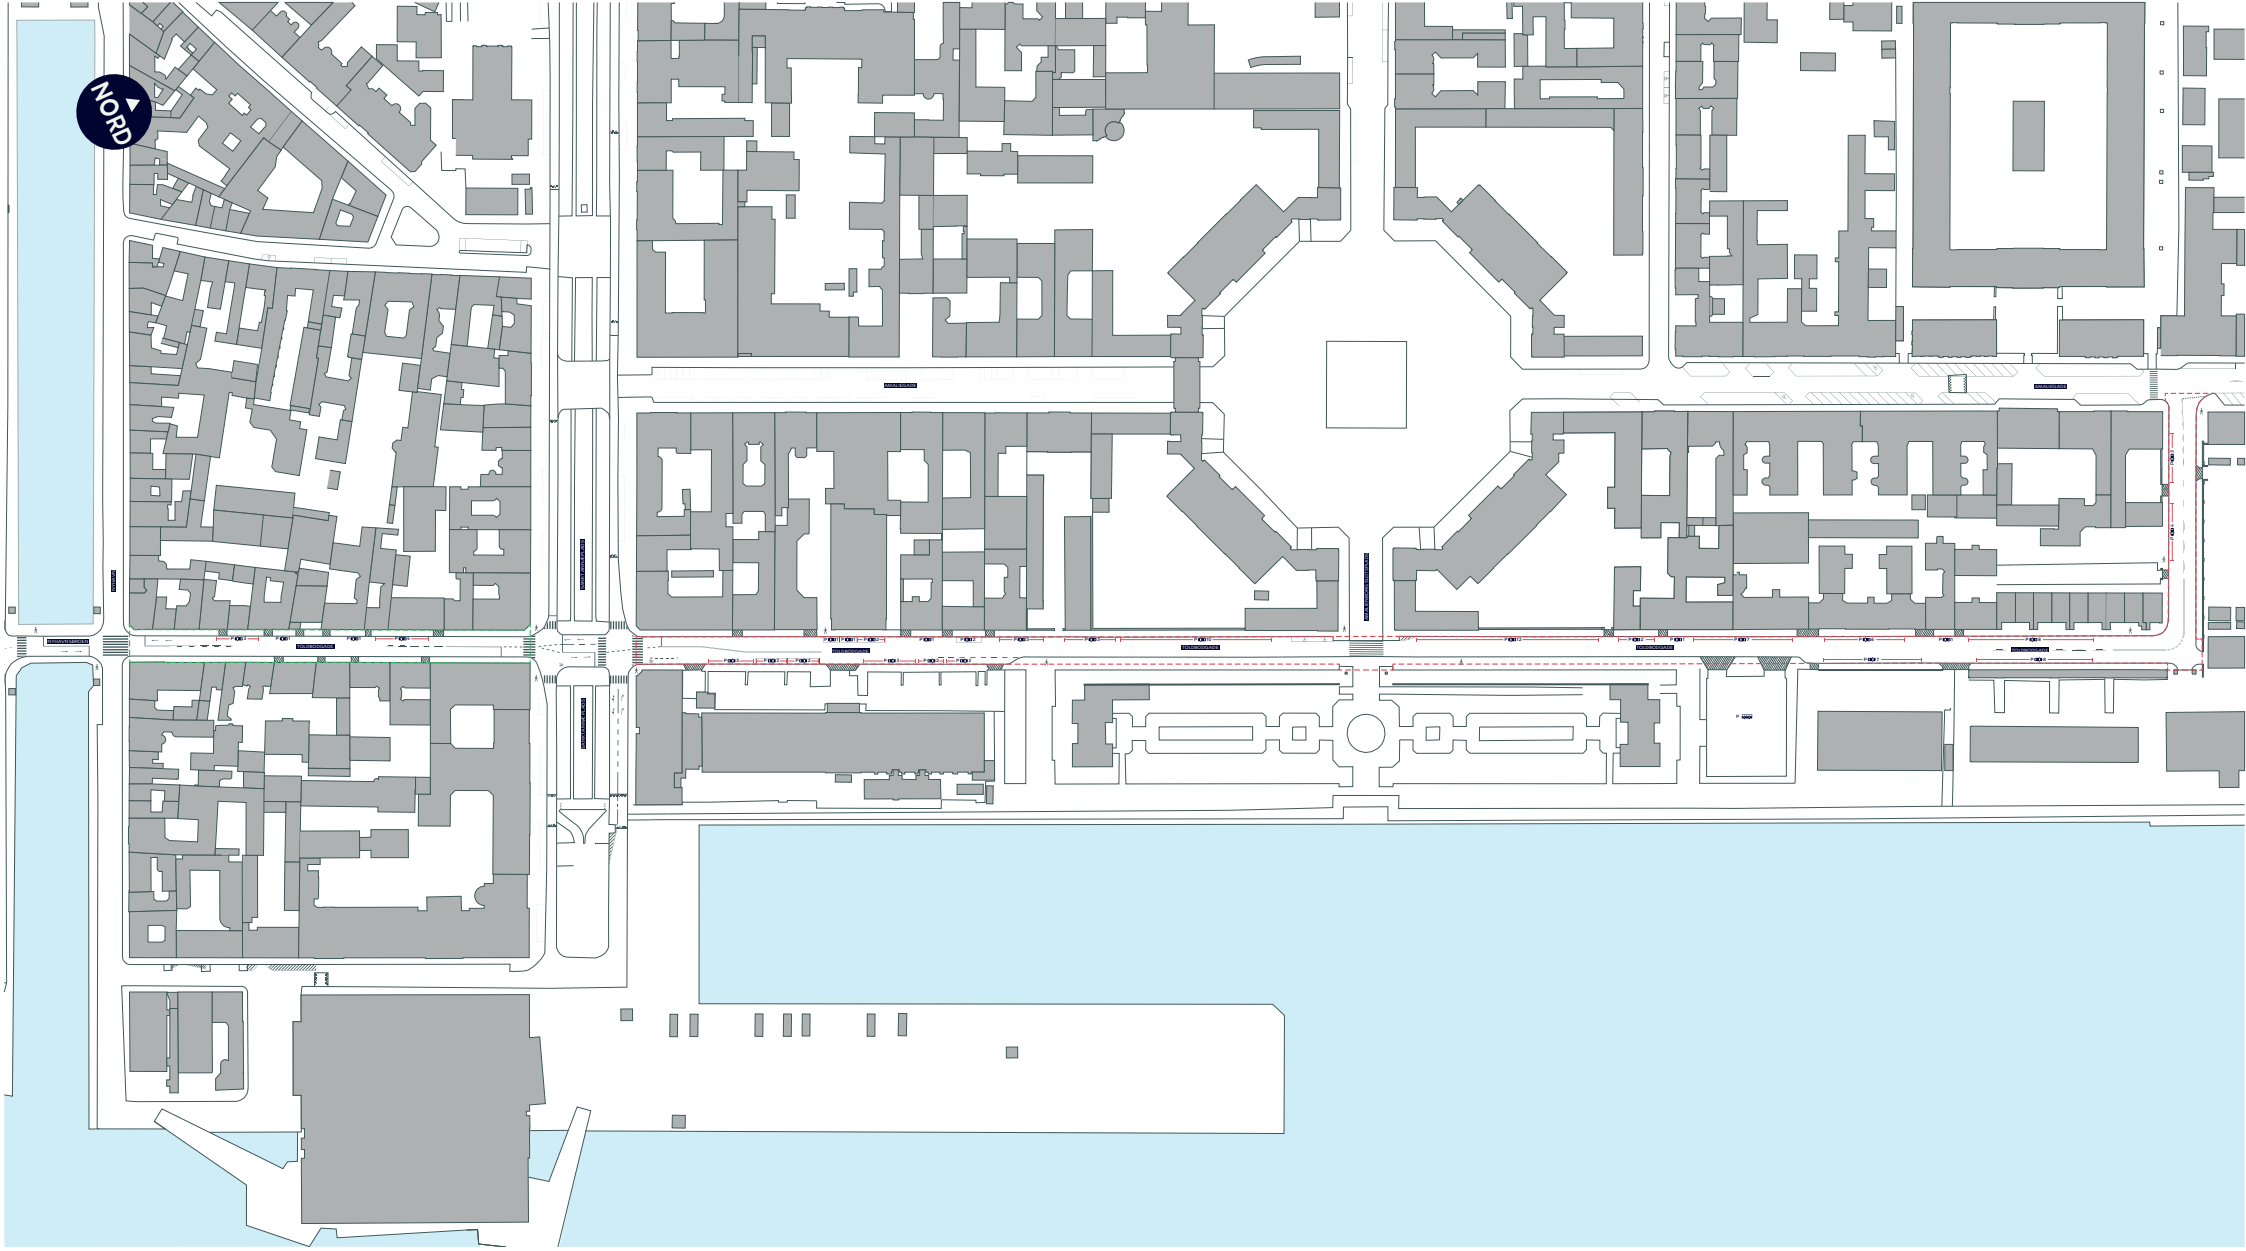

Anlægsområde

Vejgenopretningsprojekt

Fortov

Overkørsel

TOLDBODGADE

Indre By

Eksisterende forhold

BILAG 3 SAMLET A

KØBENHAVNS KOMMUNE

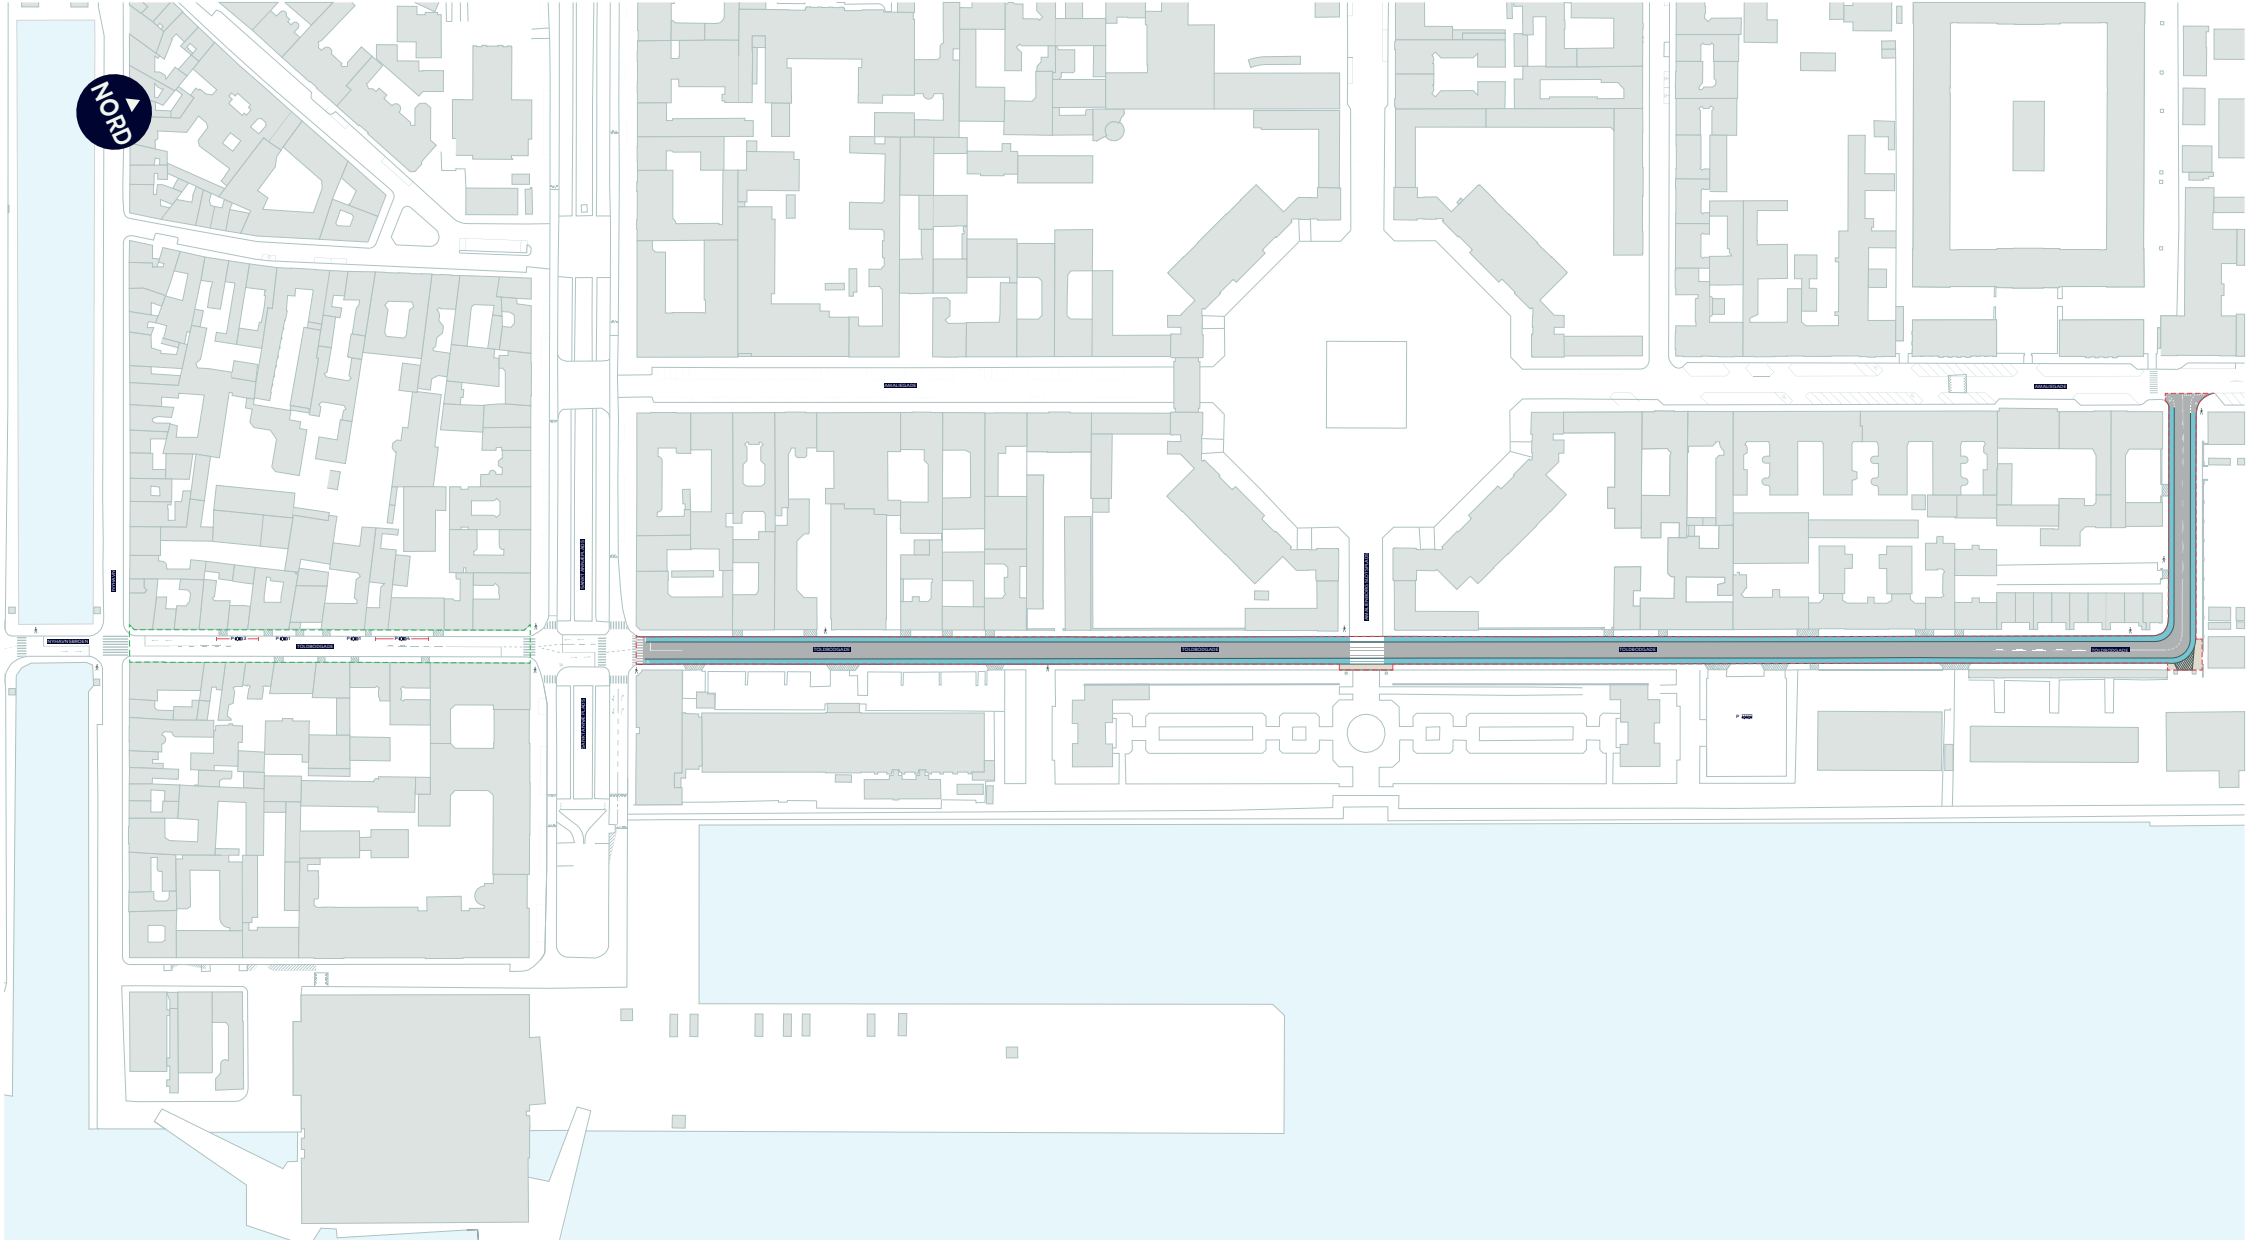

Anlægsområde

Vejgenopretningsprojekt

Cykelsti

Fortov

Overkørsel

Eksisterende overkørsel

TOLDBODGADE

Indre By

Projektforslag

BILAG 3 SAMLET B

KØBENHAVNS KOMMUNE

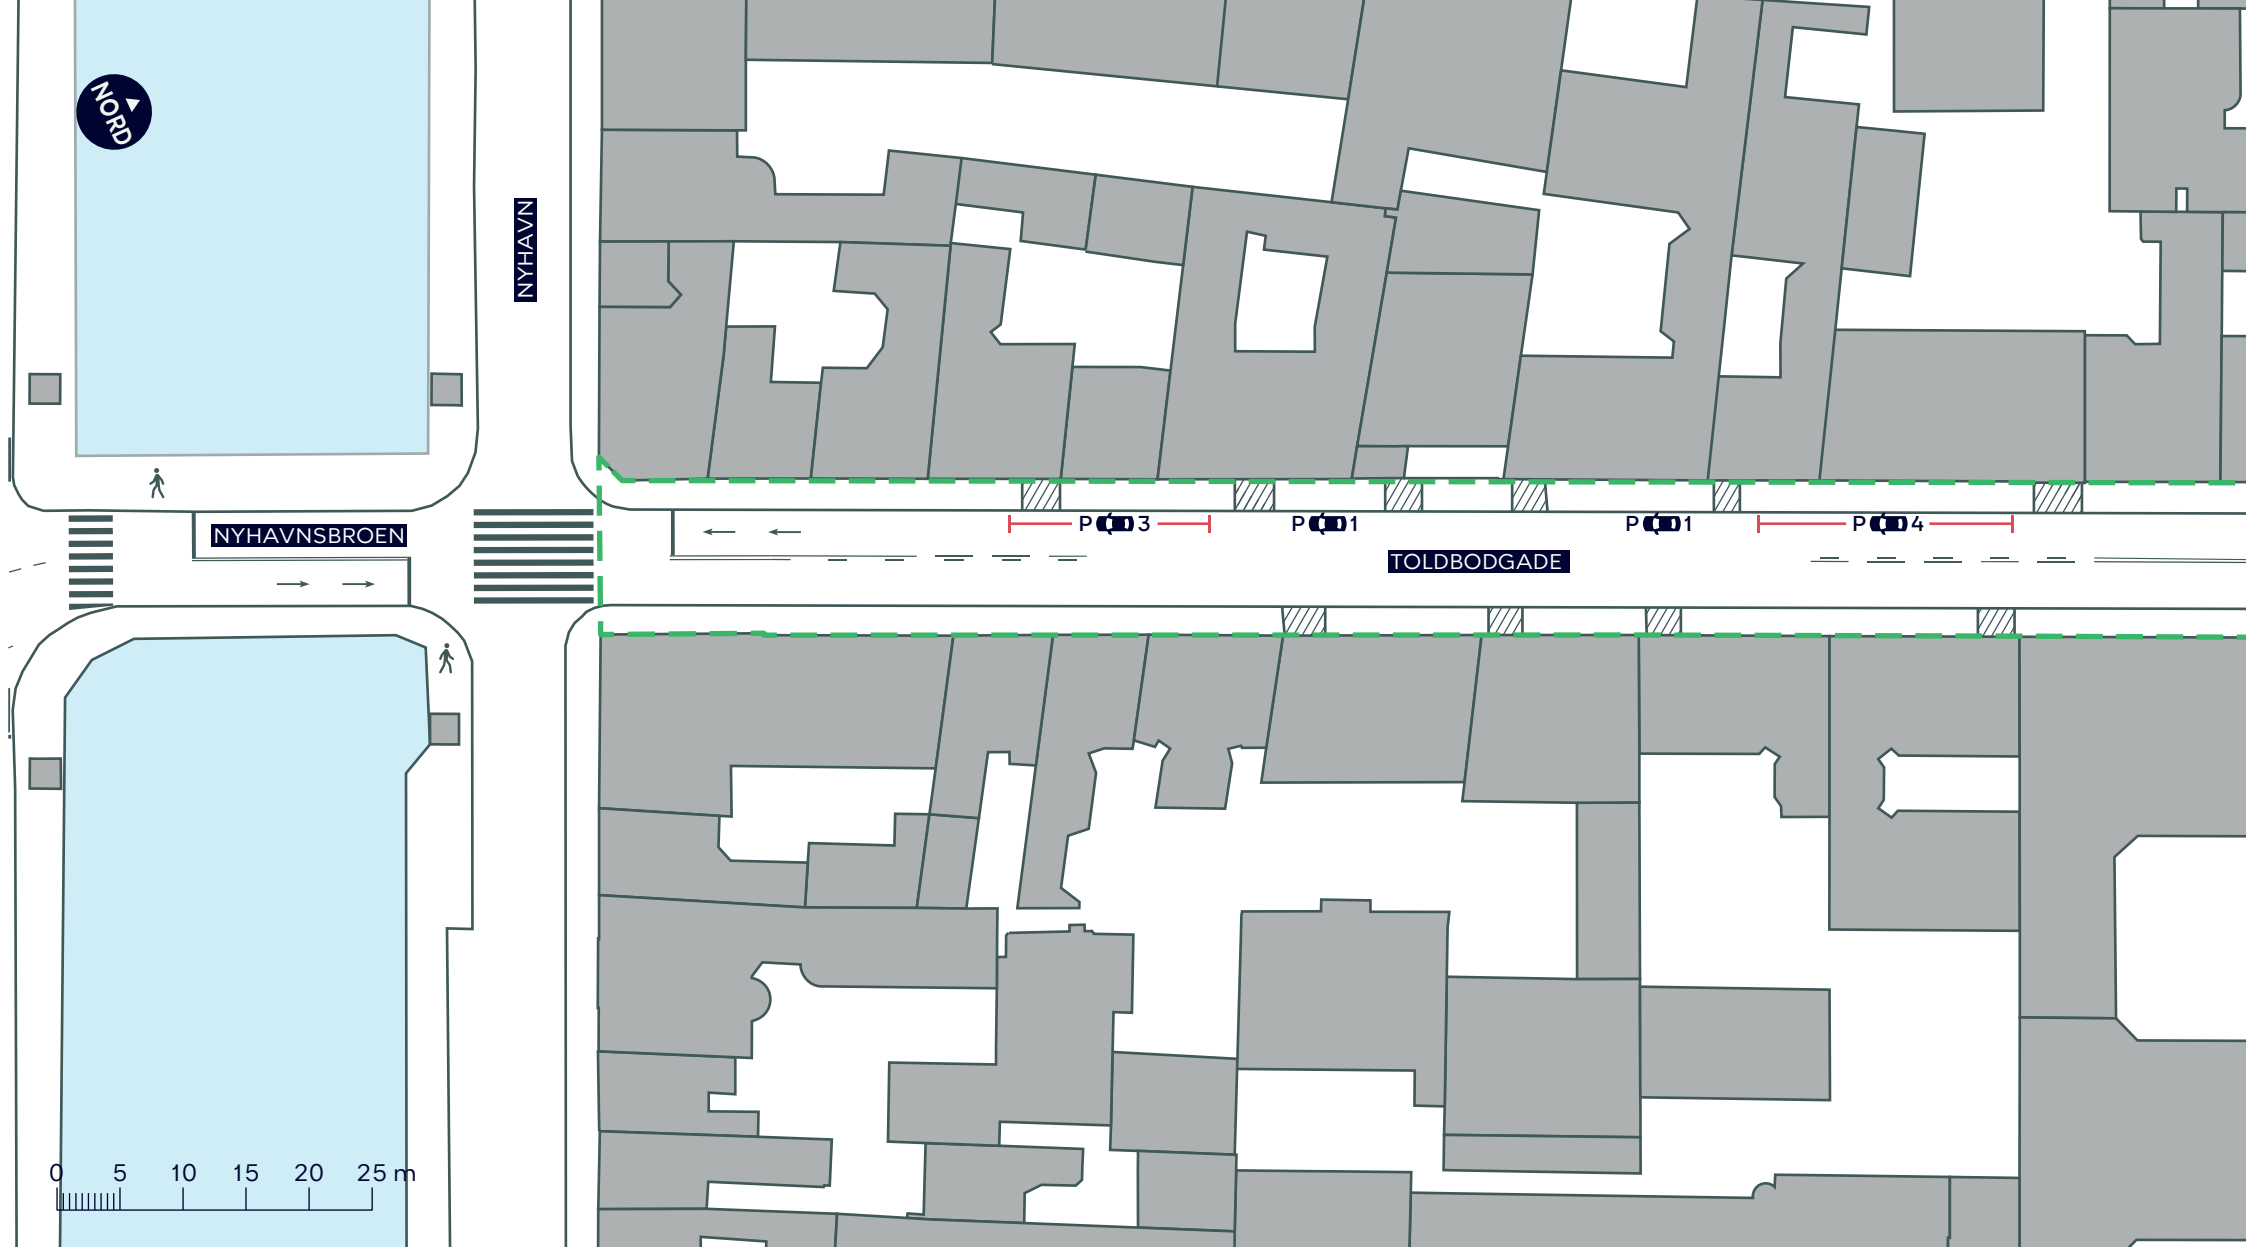

Anlægsområde

Vejgenopretningsprojekt

Fortov

Overkørsel

TOLDBODGADE

Indre By

Eksisterende forhold

BILAG 3 STRÆKNING 1A

KØBENHAVNS KOMMUNE

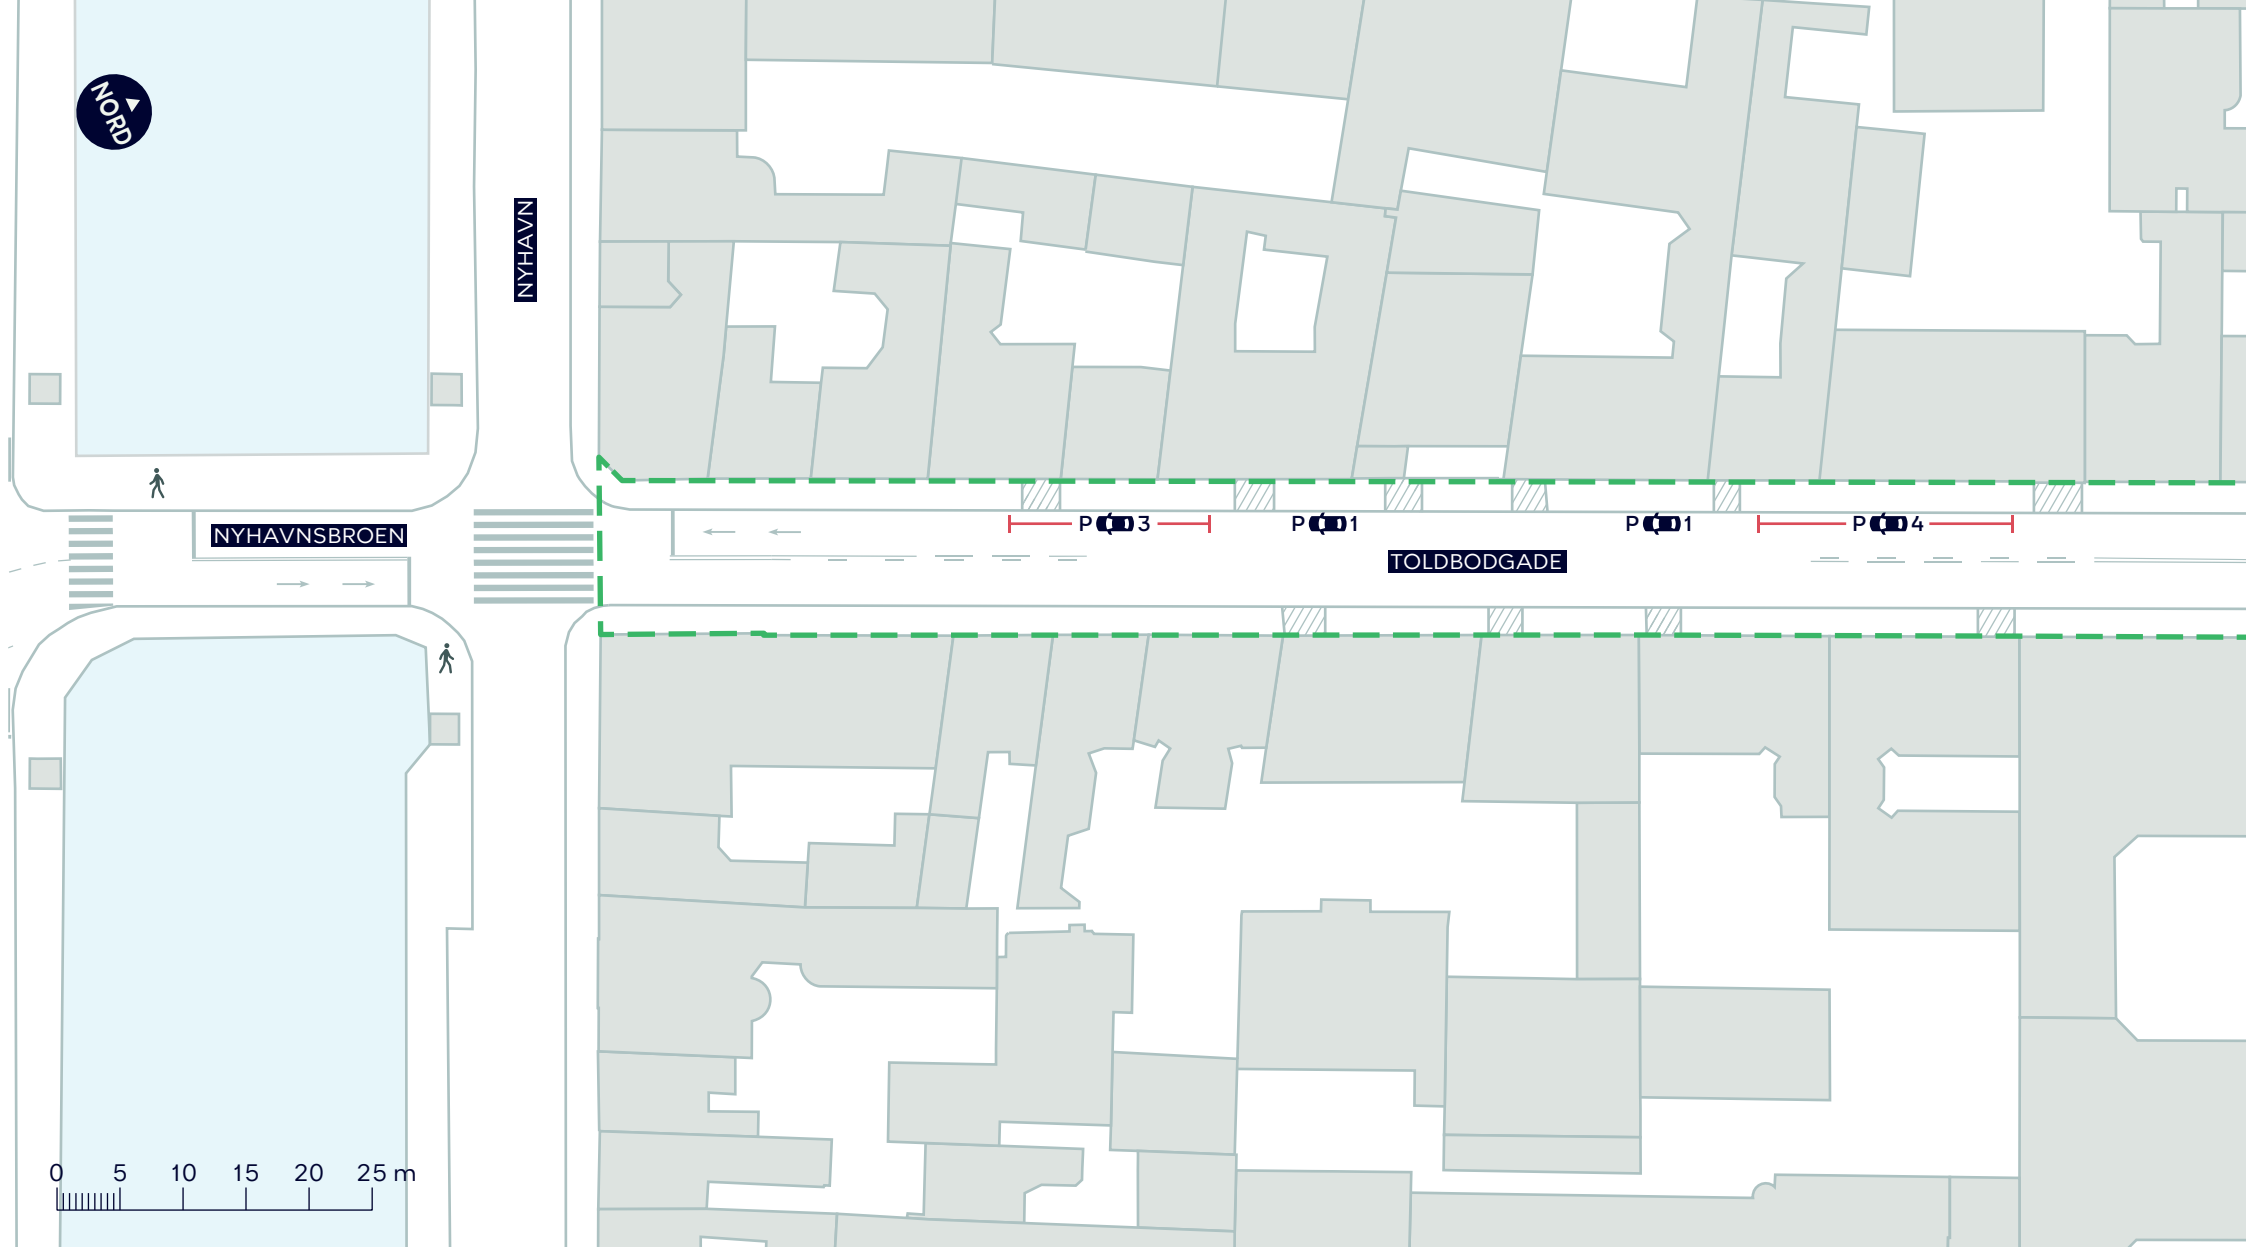

Anlægsområde

Vejgenopretningsprojekt

Cykelsti

Eksisterende overkørsel

TOLDBODGADE

Indre By

Projektforslag

BILAG 3 STRÆKNING 1B

KØBENHAVNS KOMMUNE

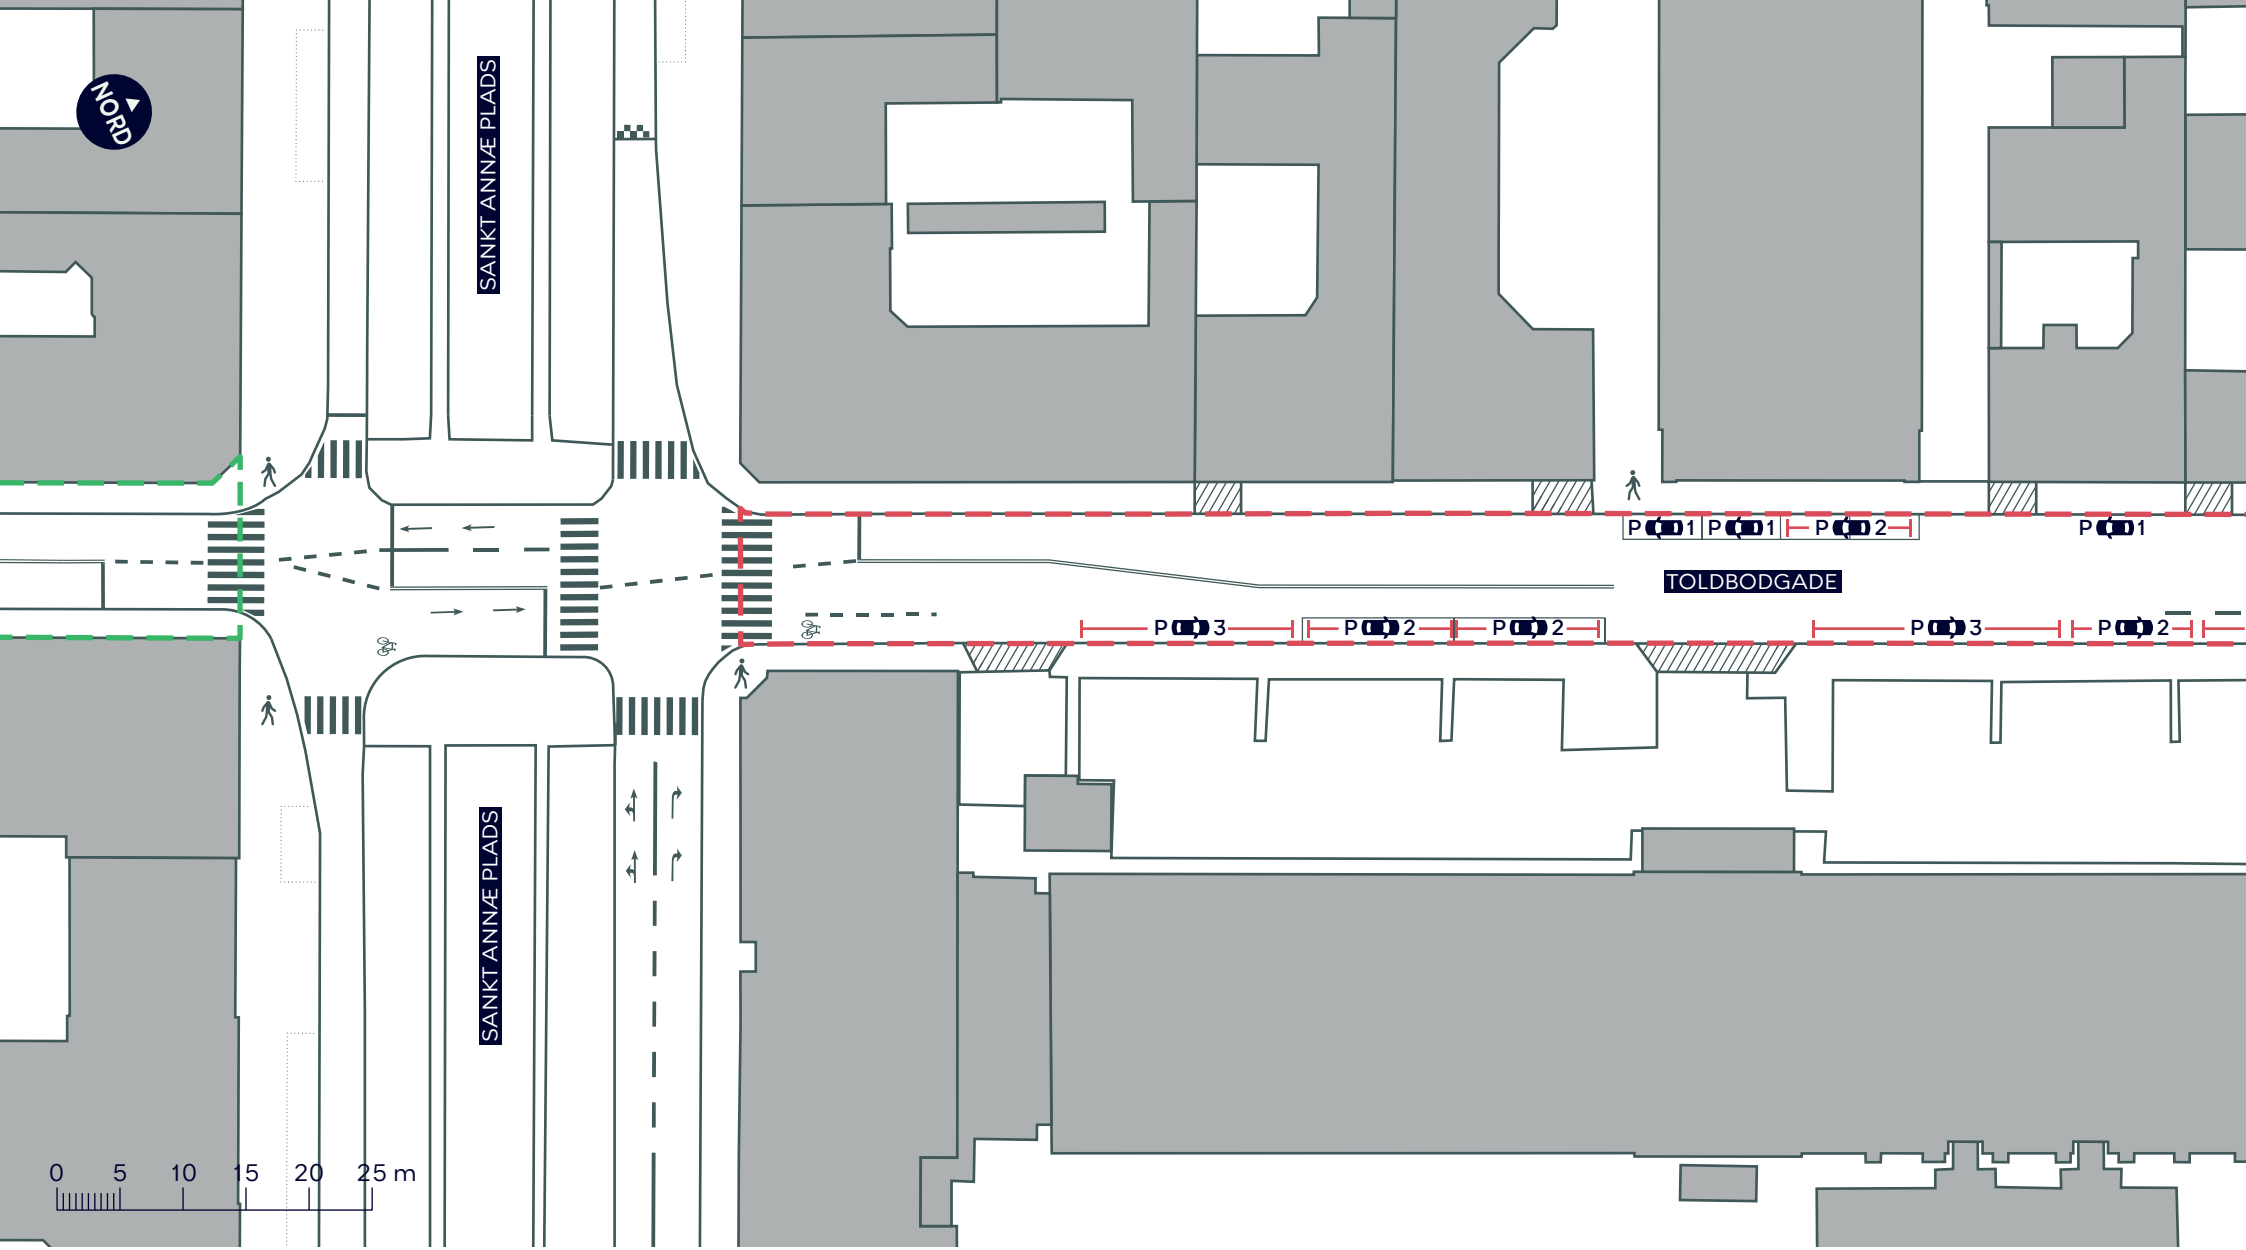

Anlægsområde

Vejgenopretningsprojekt

Fortov

Overkørsel

TOLDBODGADE

Indre By

Eksisterende forhold

BILAG 3 STRÆKNING 2A

KØBENHAVNS KOMMUNE

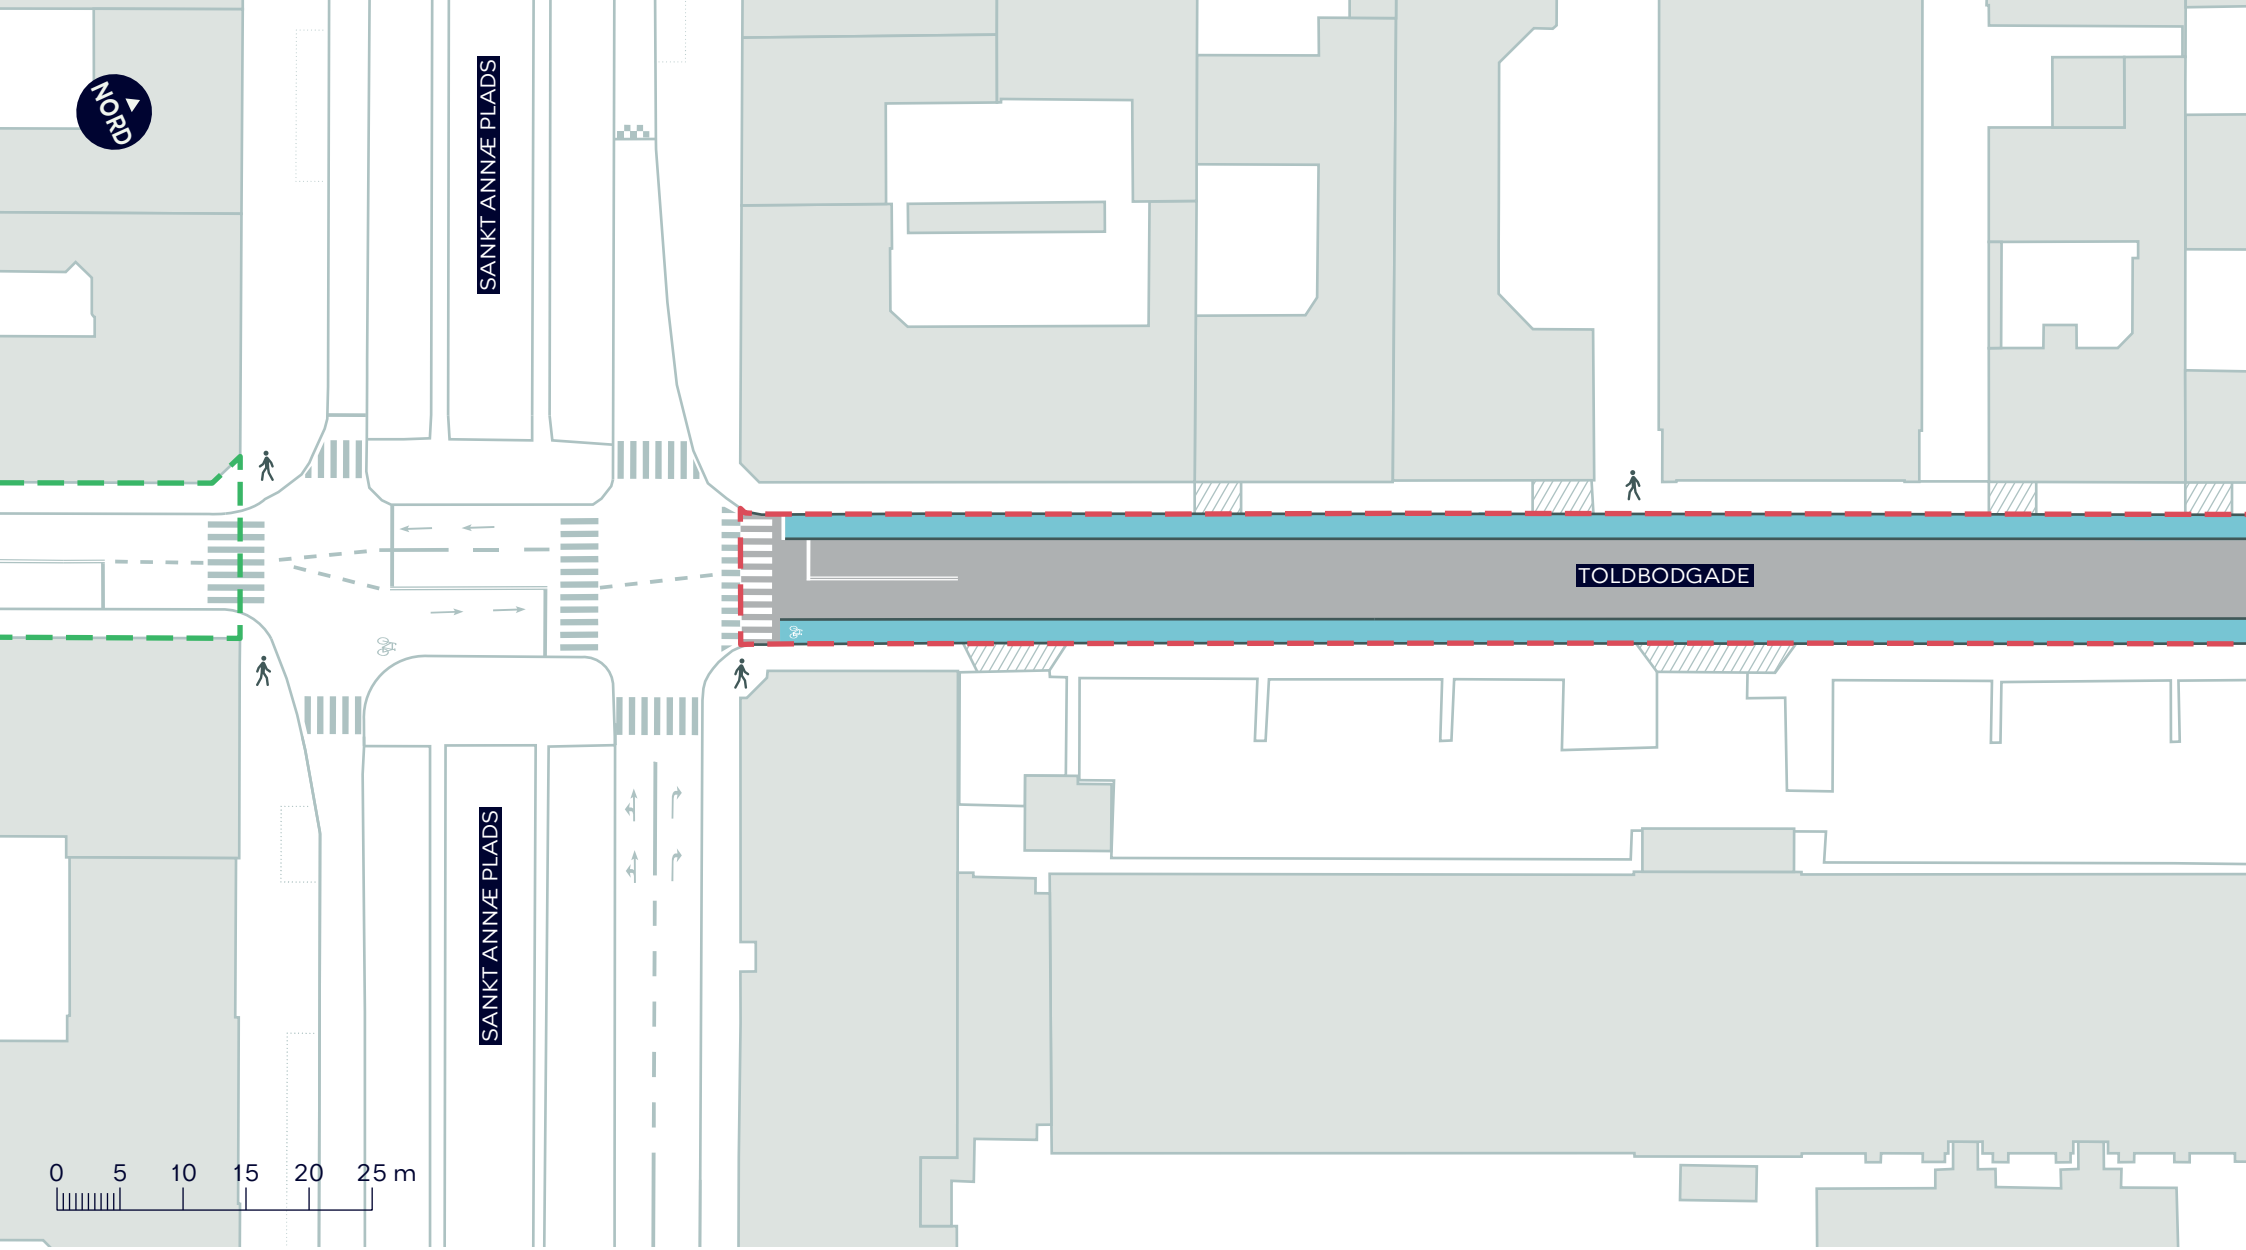

Anlægsområde

Vejgenopretningsprojekt

Cykelsti

Eksisterende overkørsel

TOLDBODGADE

Indre By

Projektforslag

BILAG 3 STRÆKNING 2B

KØBENHAVNS KOMMUNE

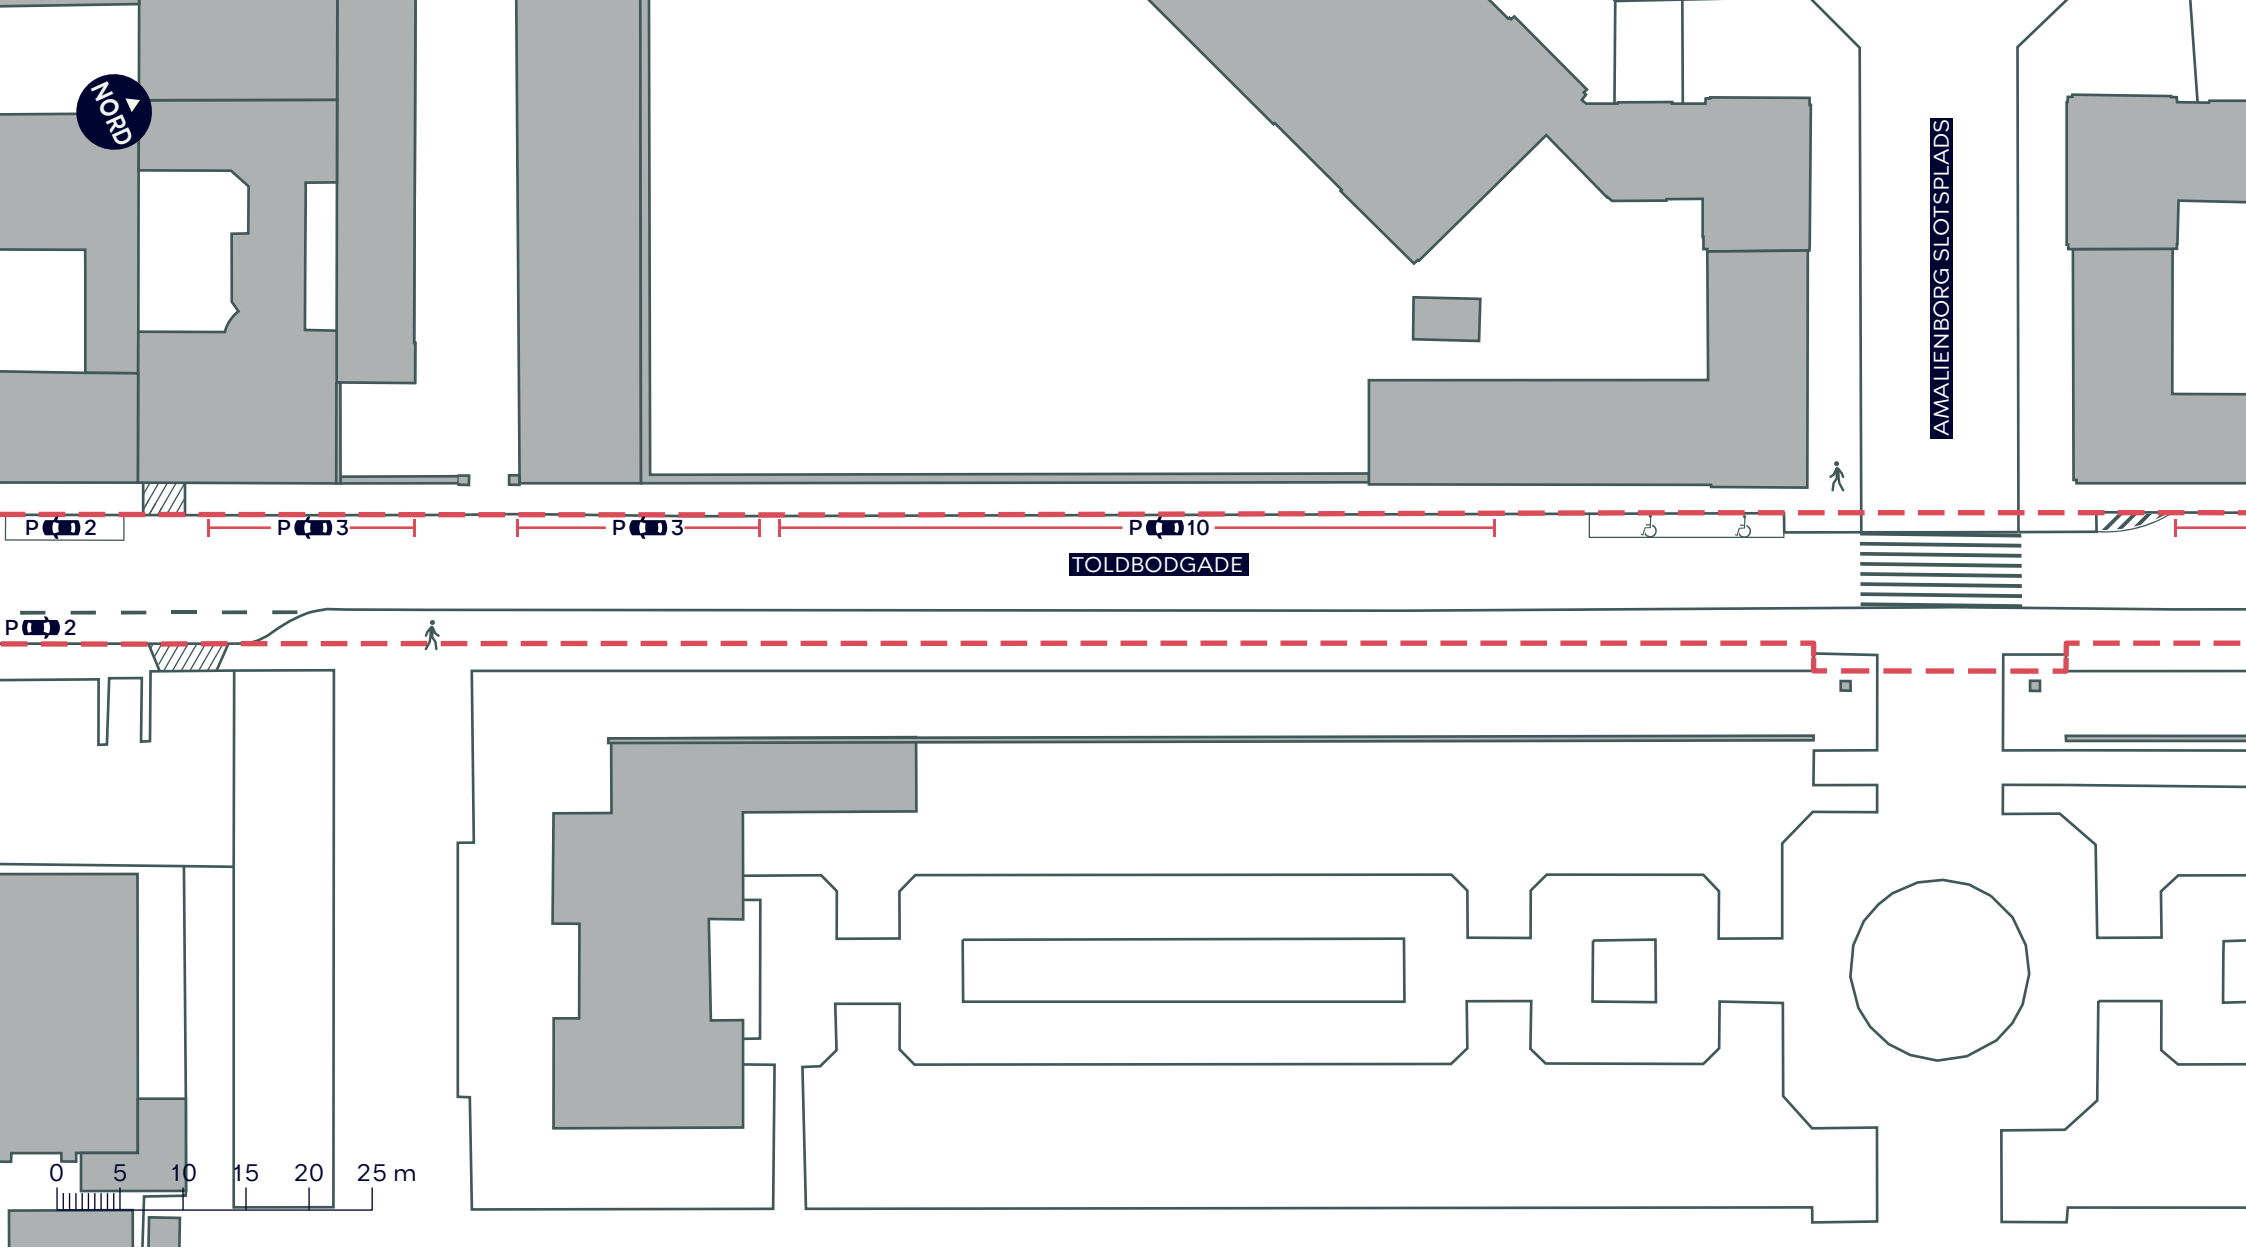

Anlægsområde

Fortov

Overkørsel

TOLDBODGADE

Indre By

Eksisterende forhold

BILAG 3 STRÆKNING 3A

KØBENHAVNS KOMMUNE

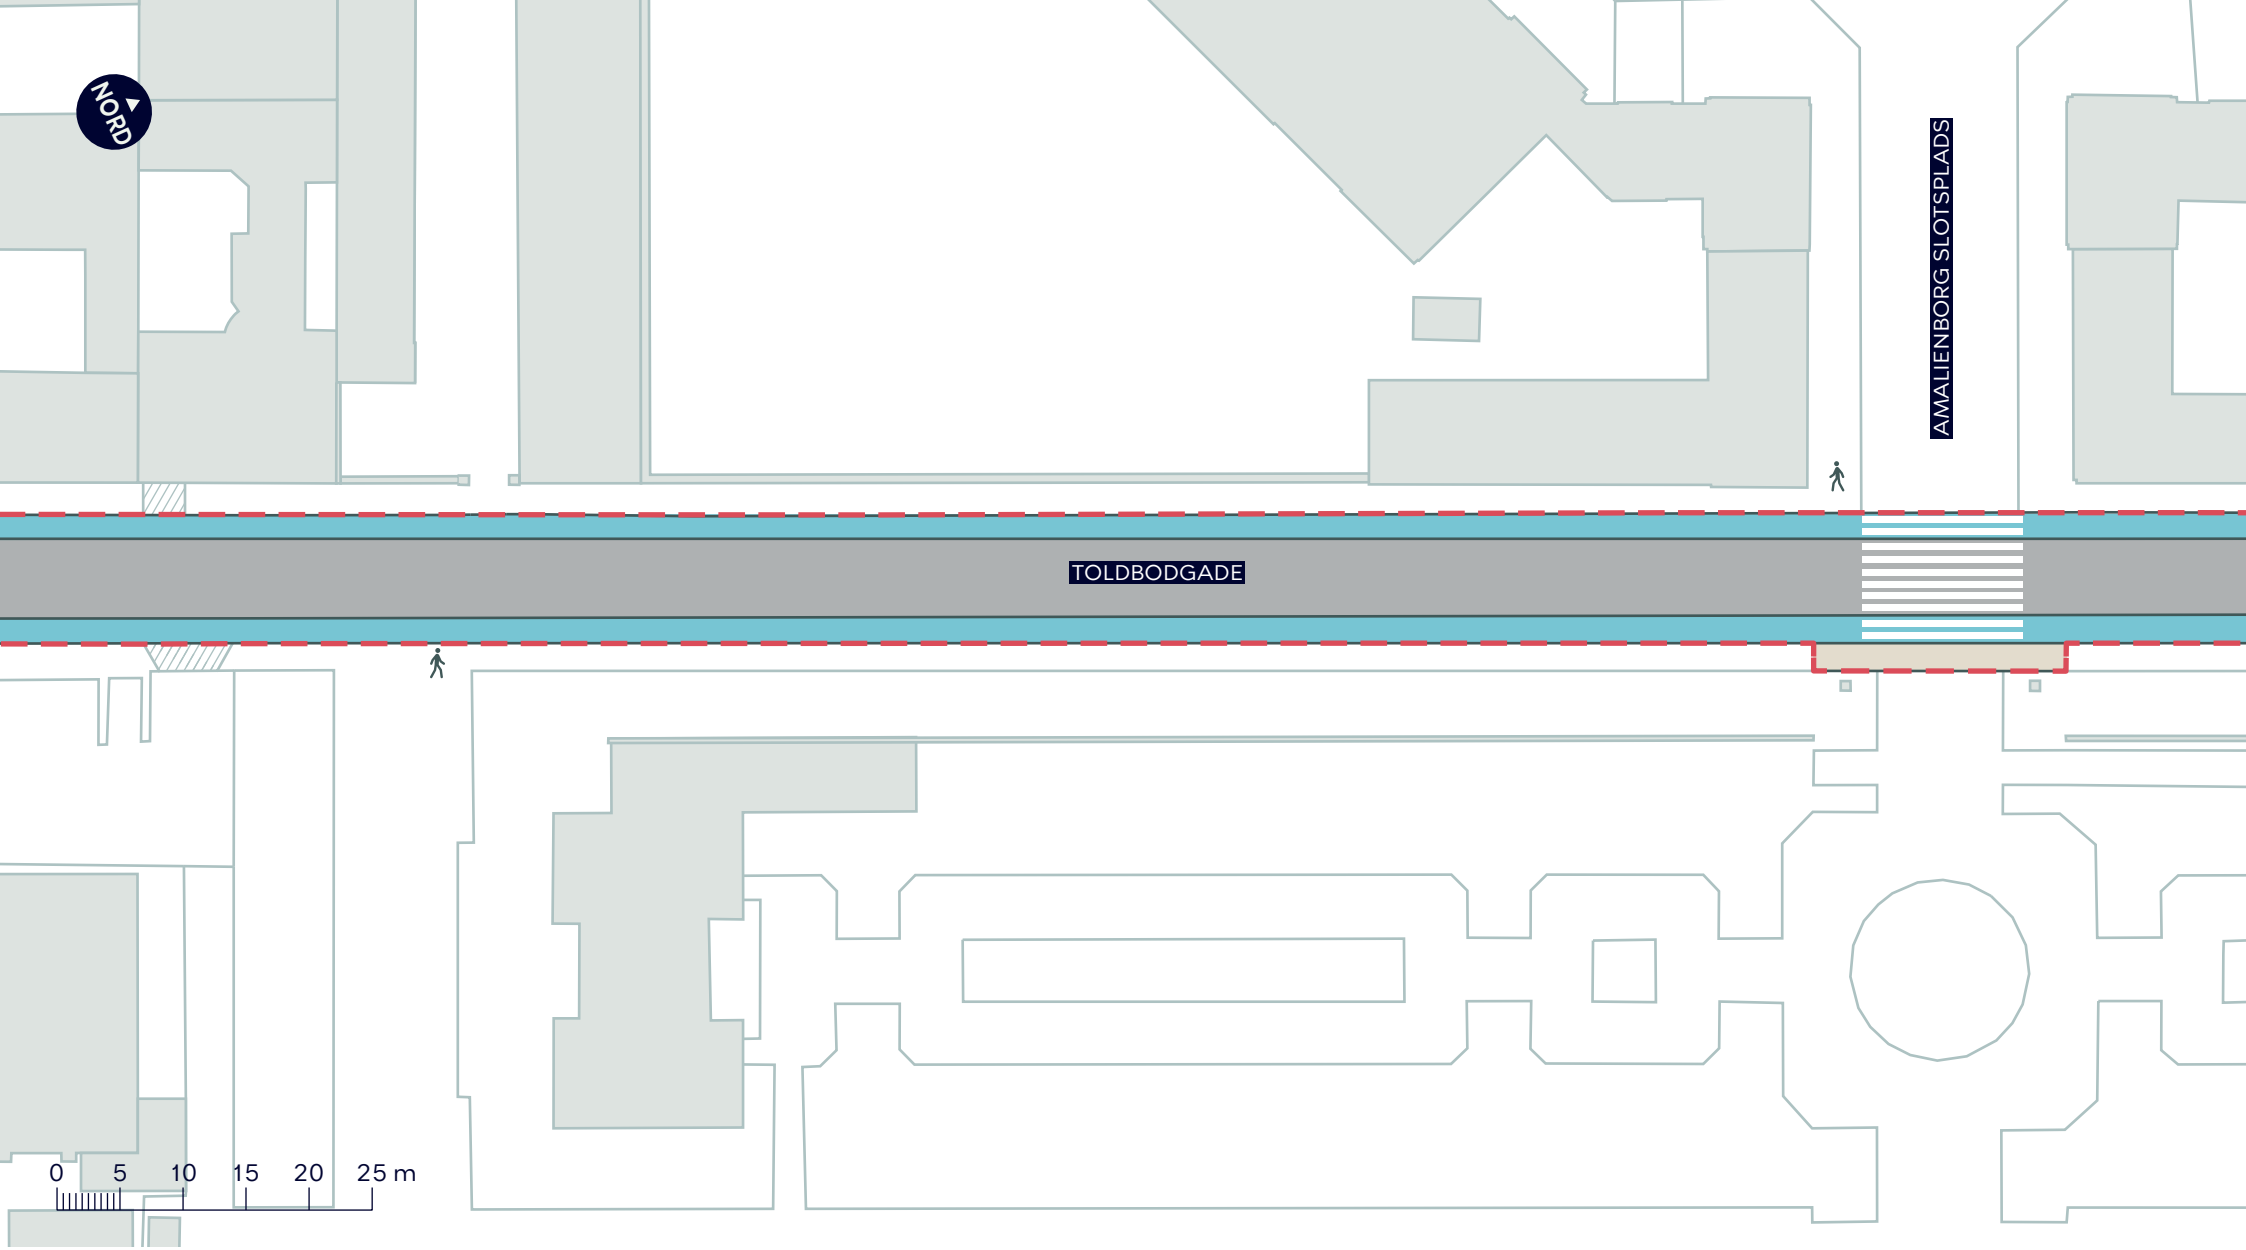

Anlægsområde

Cykelsti

Eksisterende overkørsel

TOLDBODGADE

Indre By

Projektforslag

BILAG 3 STRÆKNING 3B

KØBENHAVNS KOMMUNE

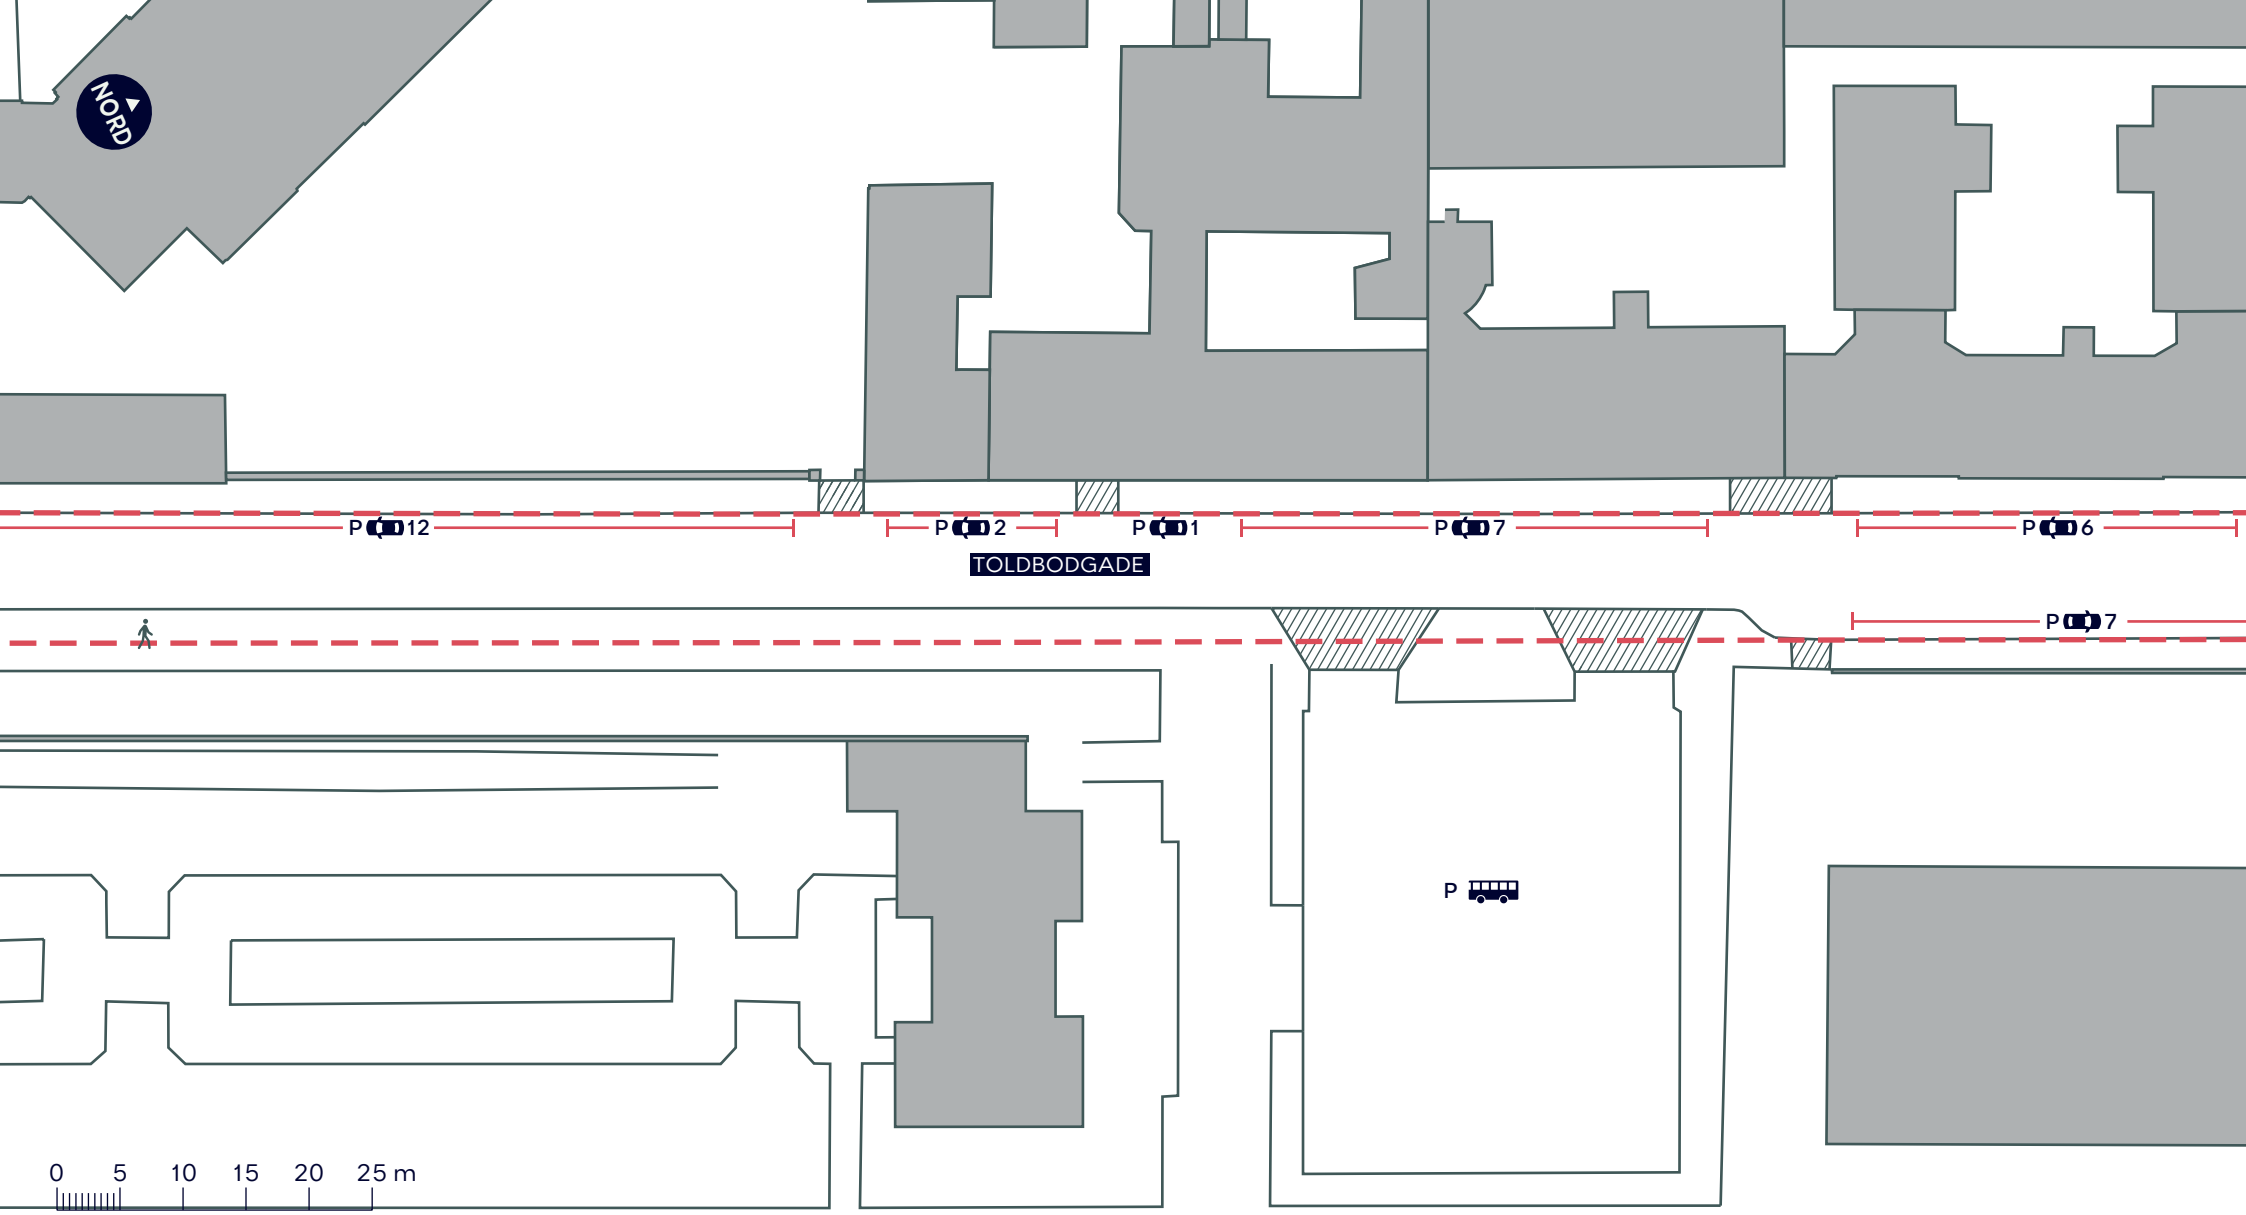

Anlægsområde

Fortov

Overkørsel

TOLDBODGADE

Indre By

Eksisterende forhold

BILAG 3 STRÆKNING 4A

KØBENHAVNS KOMMUNE

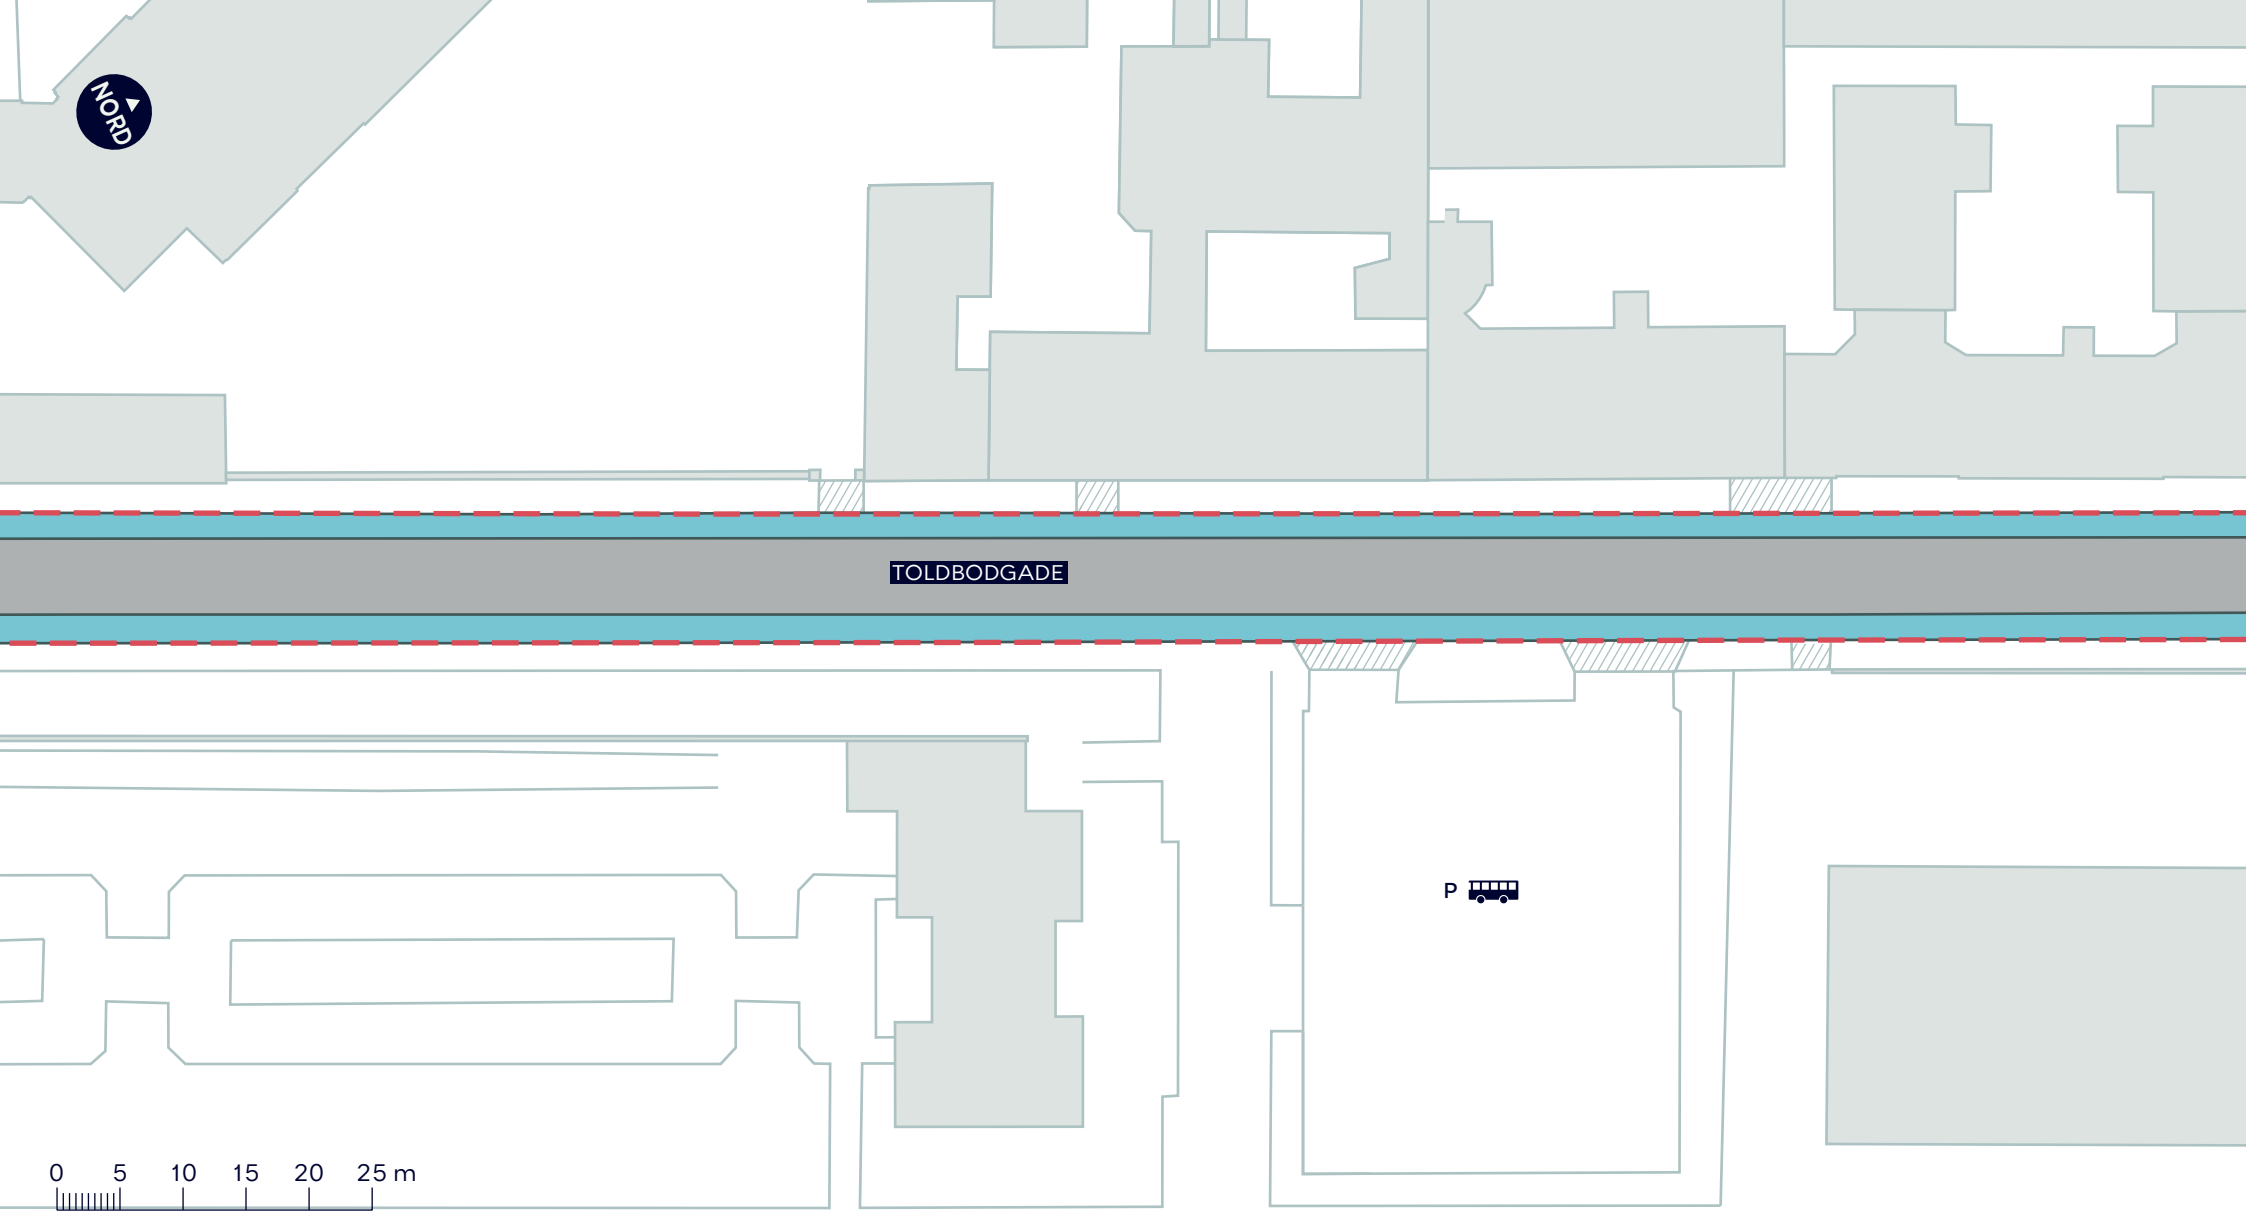

Anlægsområde

Cykelsti

Eksisterende overkørsel

TOLDBODGADE

Indre By

Projektforslag

BILAG 3 STRÆKNING 4B

KØBENHAVNS KOMMUNE

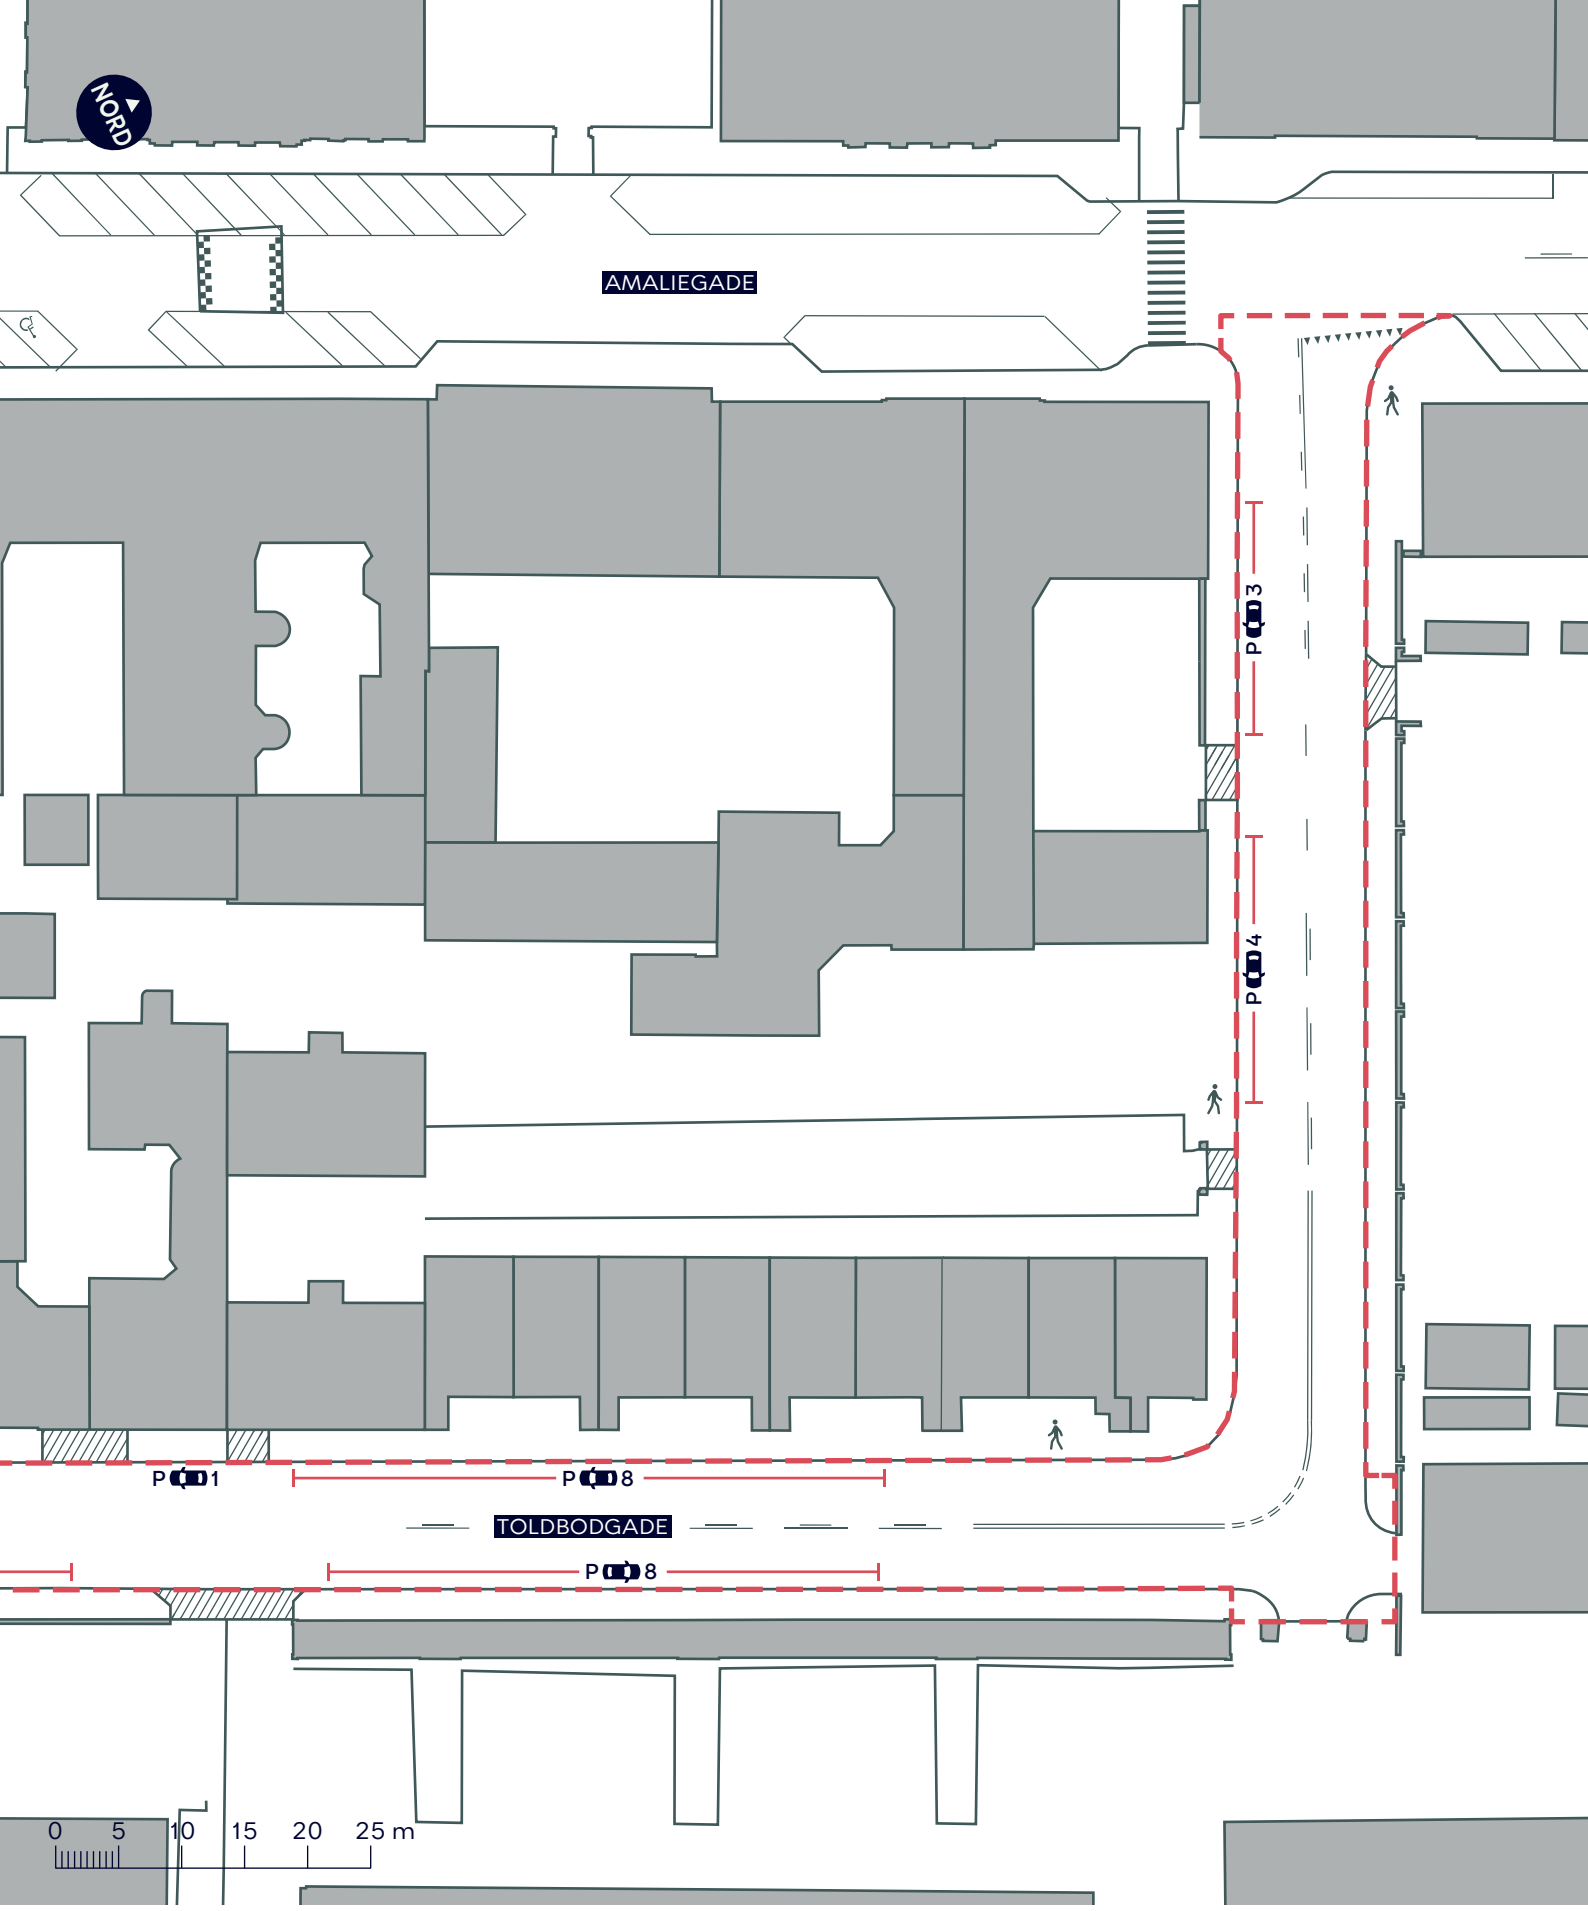

Anlægsområde

Fortov

Overkørsel

TOLDBODGADE

Indre By

Eksisterende forhold

BILAG 3 STRÆKNING 5A

KØBENHAVNS KOMMUNE

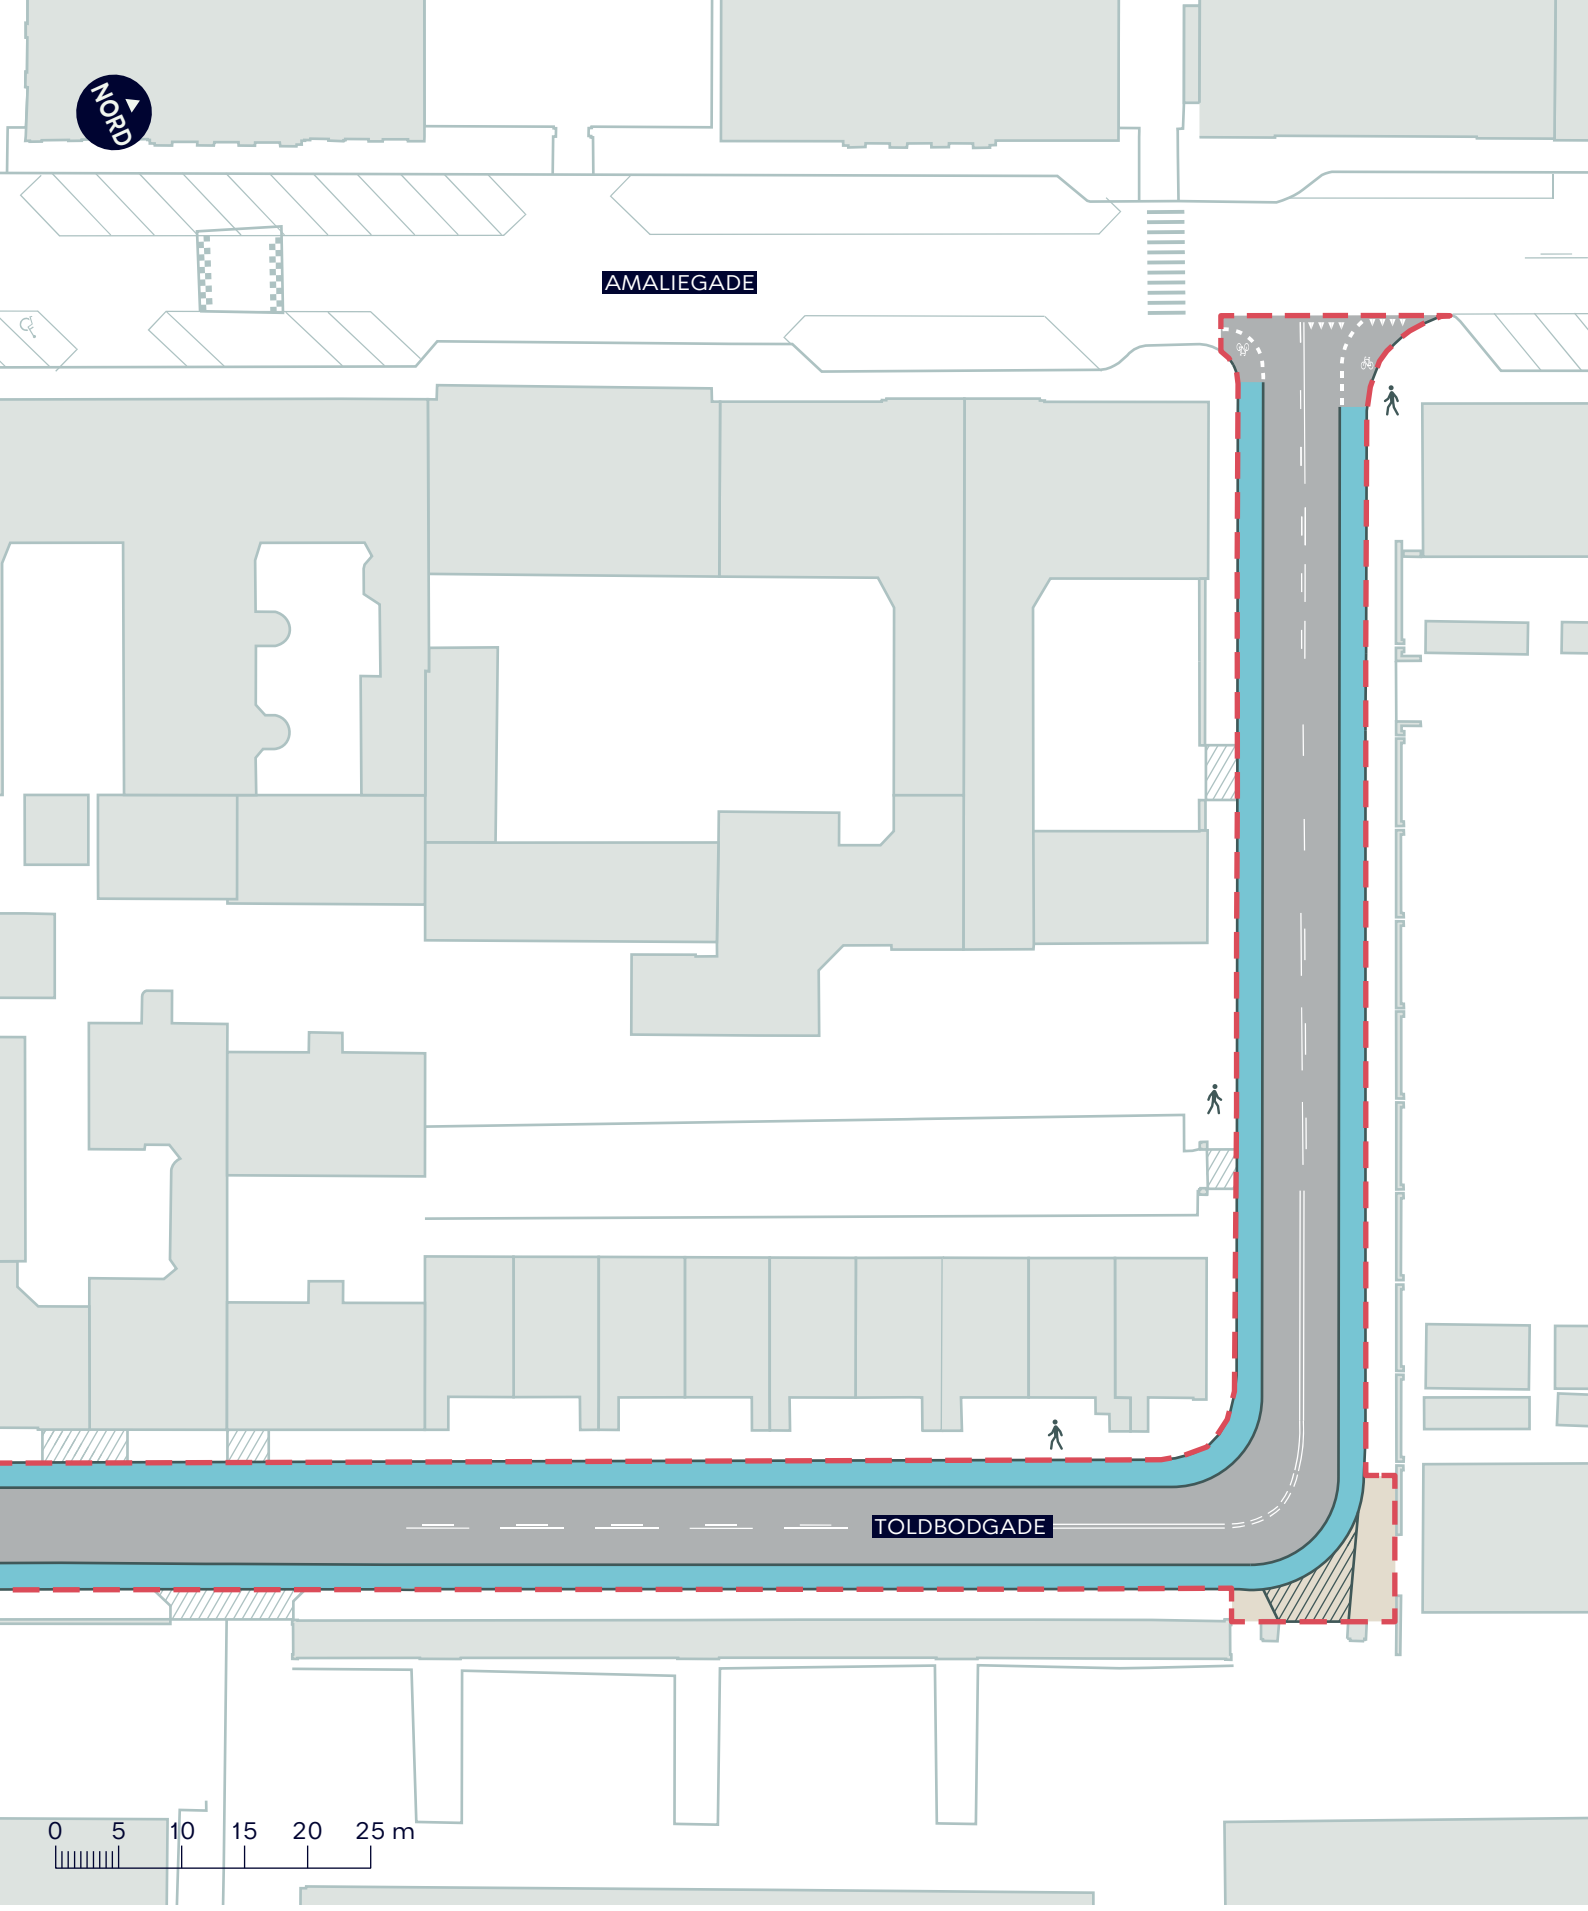

Anlægsområde
Cykelsti
Fortov
Overkørsel

TOLDBODGADE
Indre By
Projektforslag

BILAG 3 STRÆKNING 5B

KØBENHAVNS KOMMUNE