

Signaturforklaring

- Projektgrænse
- Fortov
- Grus

- Græs
- Vildgræs
- Gummi
- Granit/fliser

- Modstrøms cykelbane
- Overkørsel/hævet flade
- Kørselsretning
- Lysmast


- Nyt træ
- Eks. træ
- Græsbakke

Carlsberg, Sønder Boulevard

Projektforslag

Bilag 2a



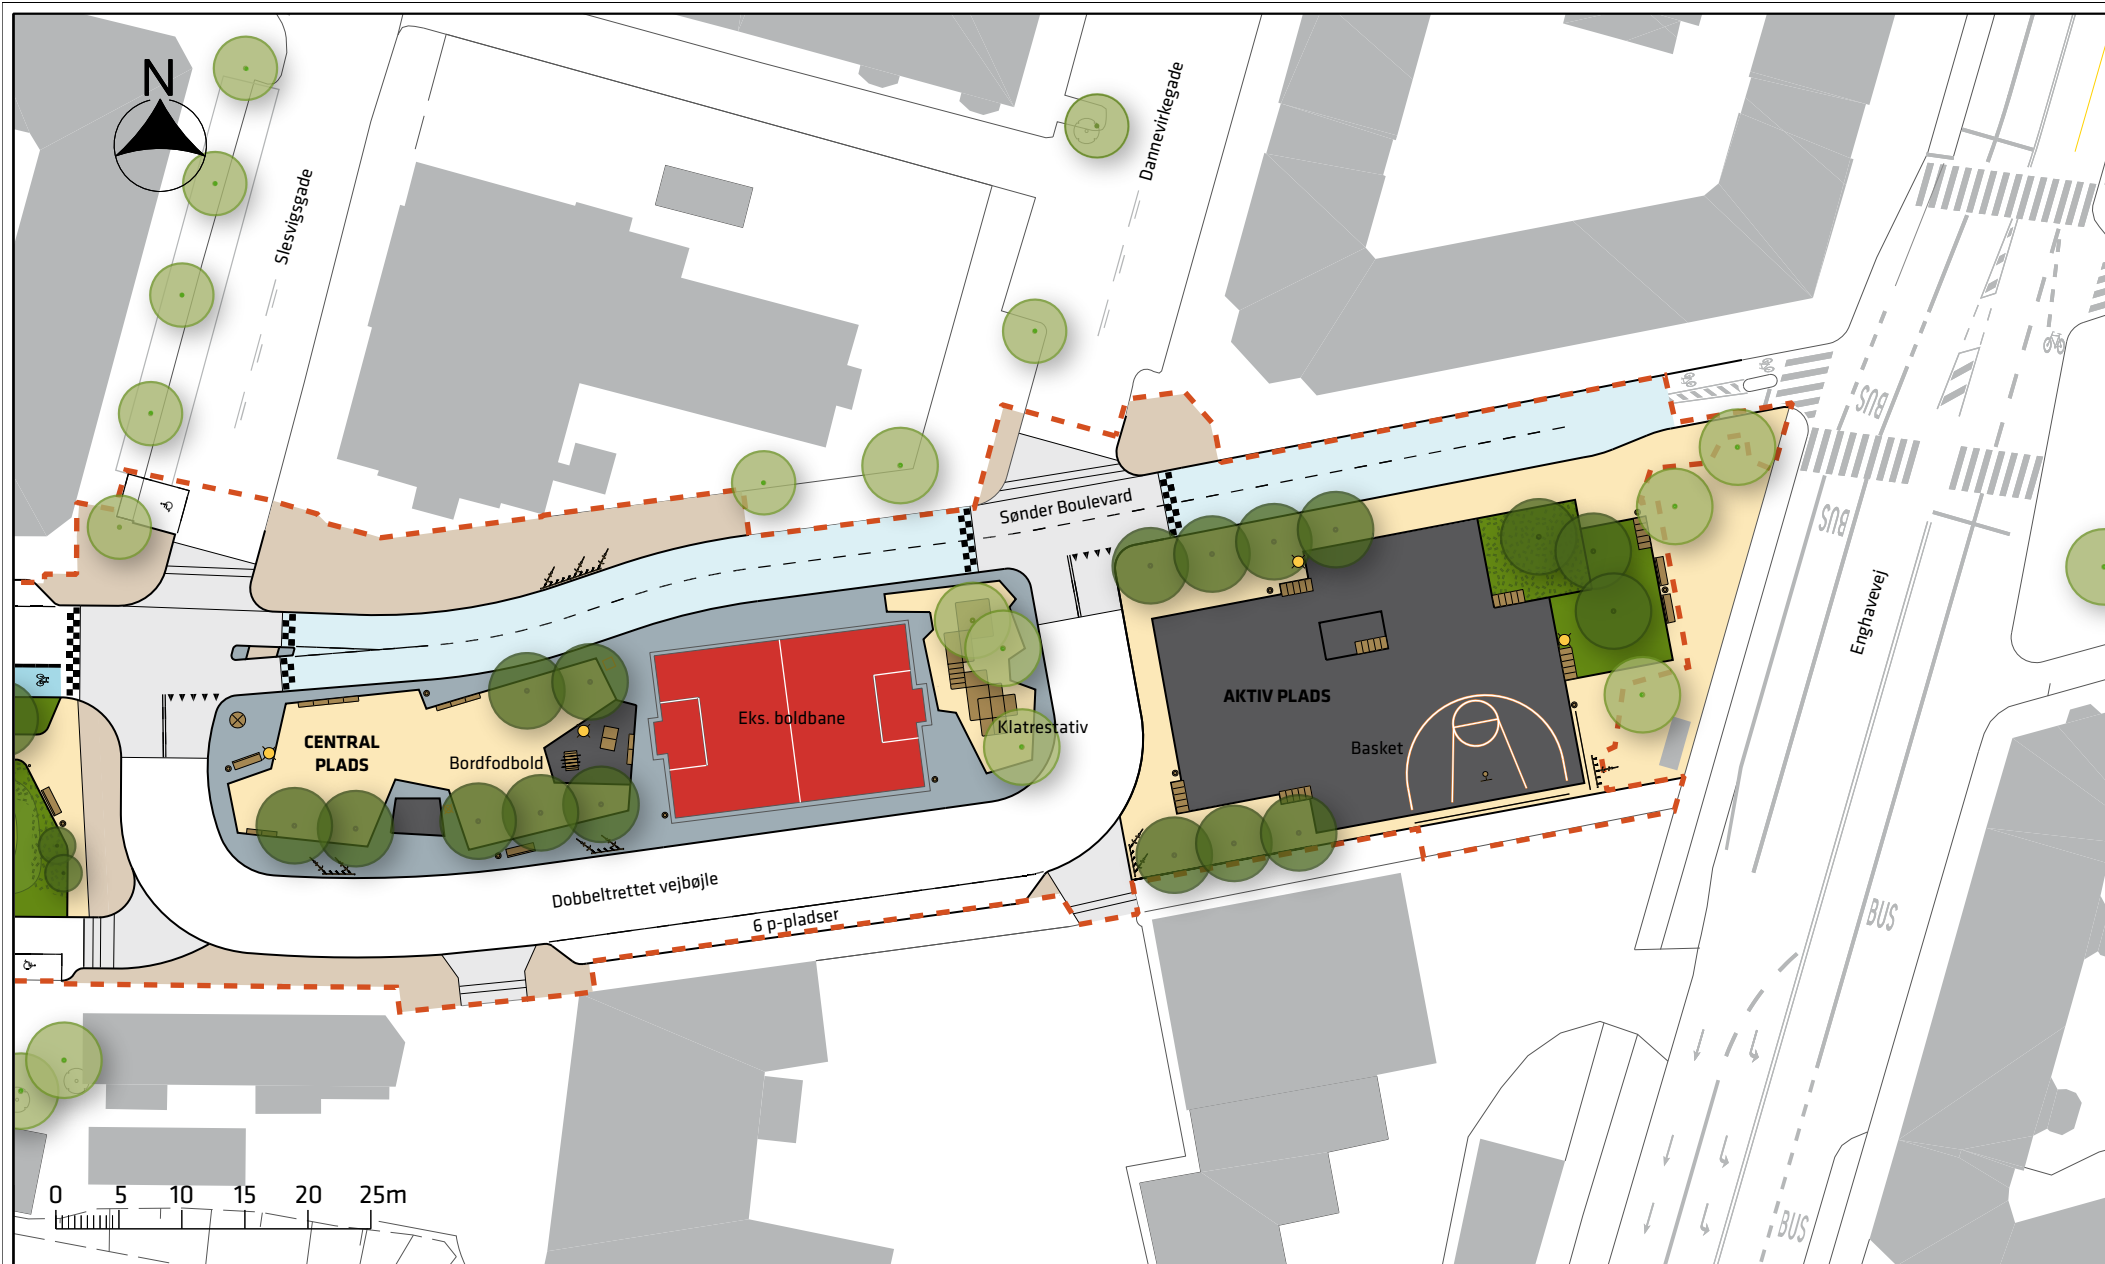

Signaturforklaring

- | | | | | | | | |
|--|---------------|--|---------------|--|------------------------|--|----------|
| | Projektgrænse | | Græs | | Overkørsel/hævet flade | | Nyt træ |
| | Fortov | | Vildgræs | | Dobeltrettet cykelrute | | Eks. træ |
| | Grus | | Asfalt | | Cykelstativ | | Lysmast |
| | | | Granit/fliser | | | | |

Carlsberg, Sønder Boulevard

Projektforslag

Bilag 2b

