


Tegning nr. 1 – Lokalplanområdets afgrænsning

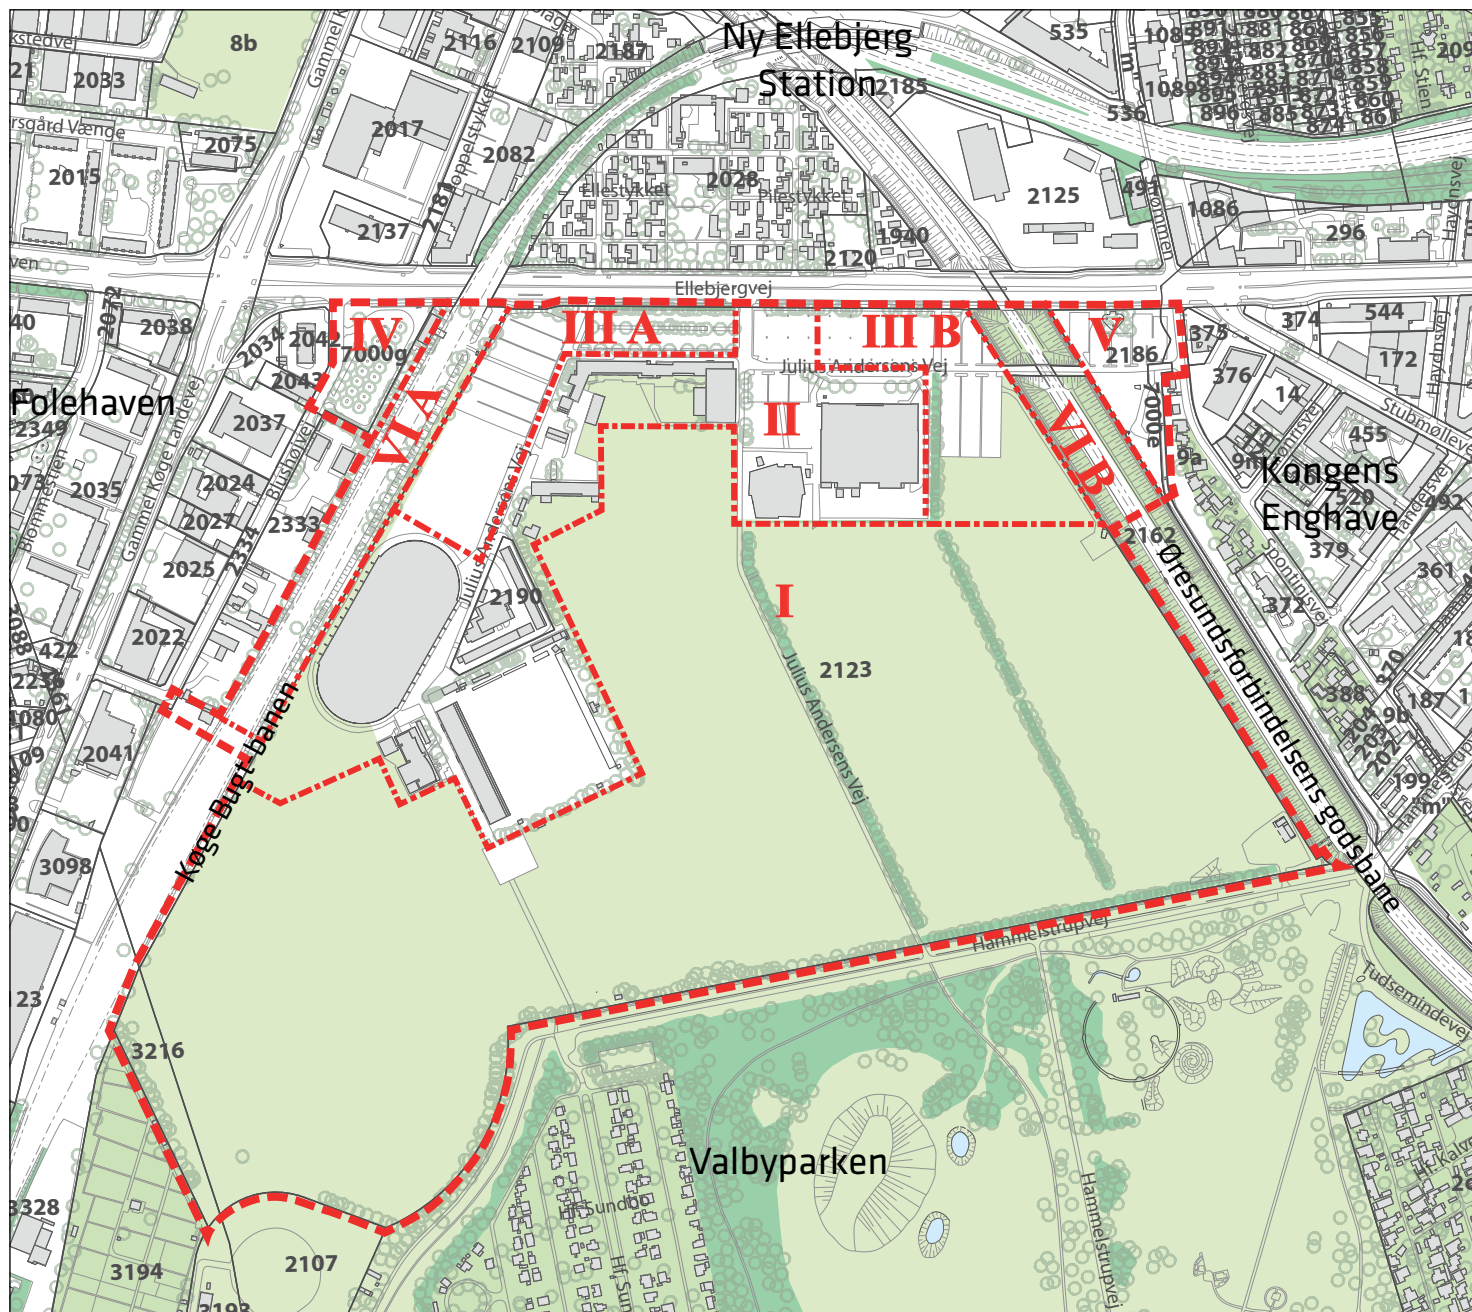


----- Lokalplanområde

----- Grænse mellem underområder

0 100 250 500 meter

Tegning nr. 2 – Anvendelse

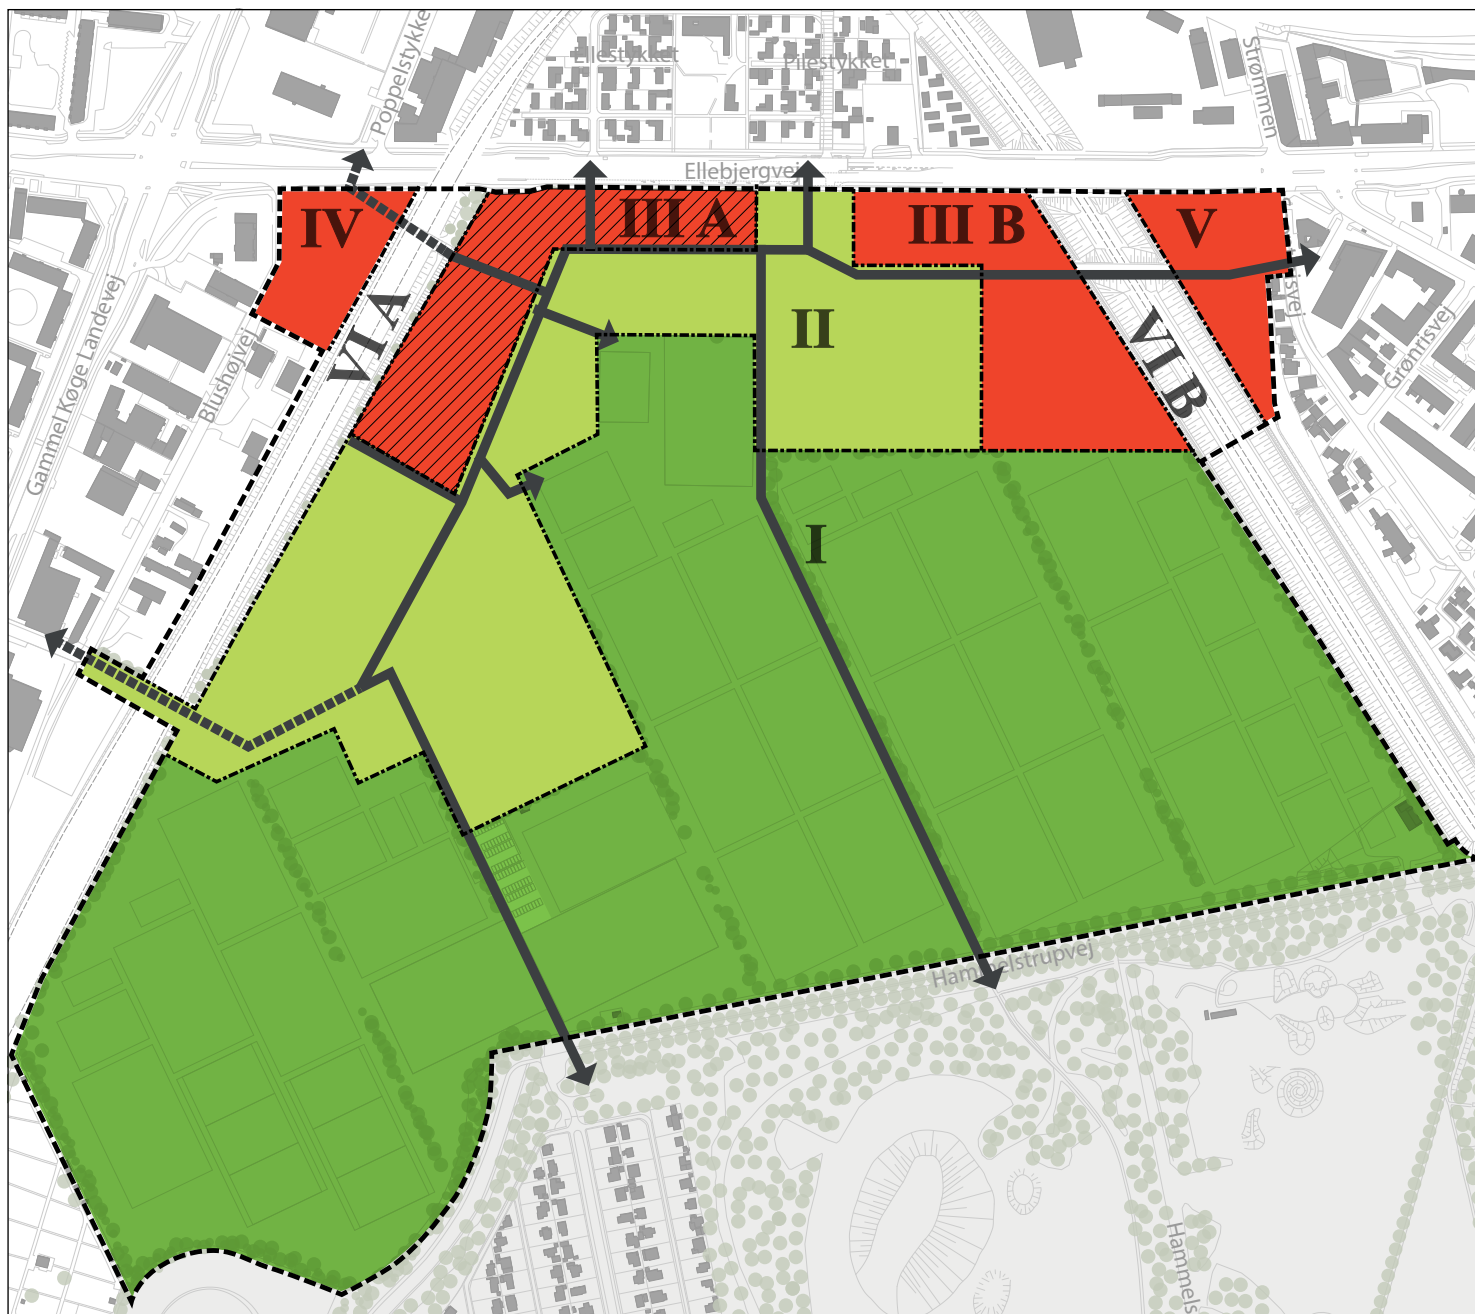

----- Lokalplanområde

----- Grænse mellem underområder

Primære anvendelser:

Boldbaner, idræt, institutioner mv.

Idrætsanlæg, institutioner mv.


Serviceerhverv

Serviceerhverv med tilknytning til idræt

Vigtige forbindelseslinjer, der ikke må bebygges

0 50 100 200 300 m.

Tegning nr. 3 – Vej- og stiforhold samt byggelinje

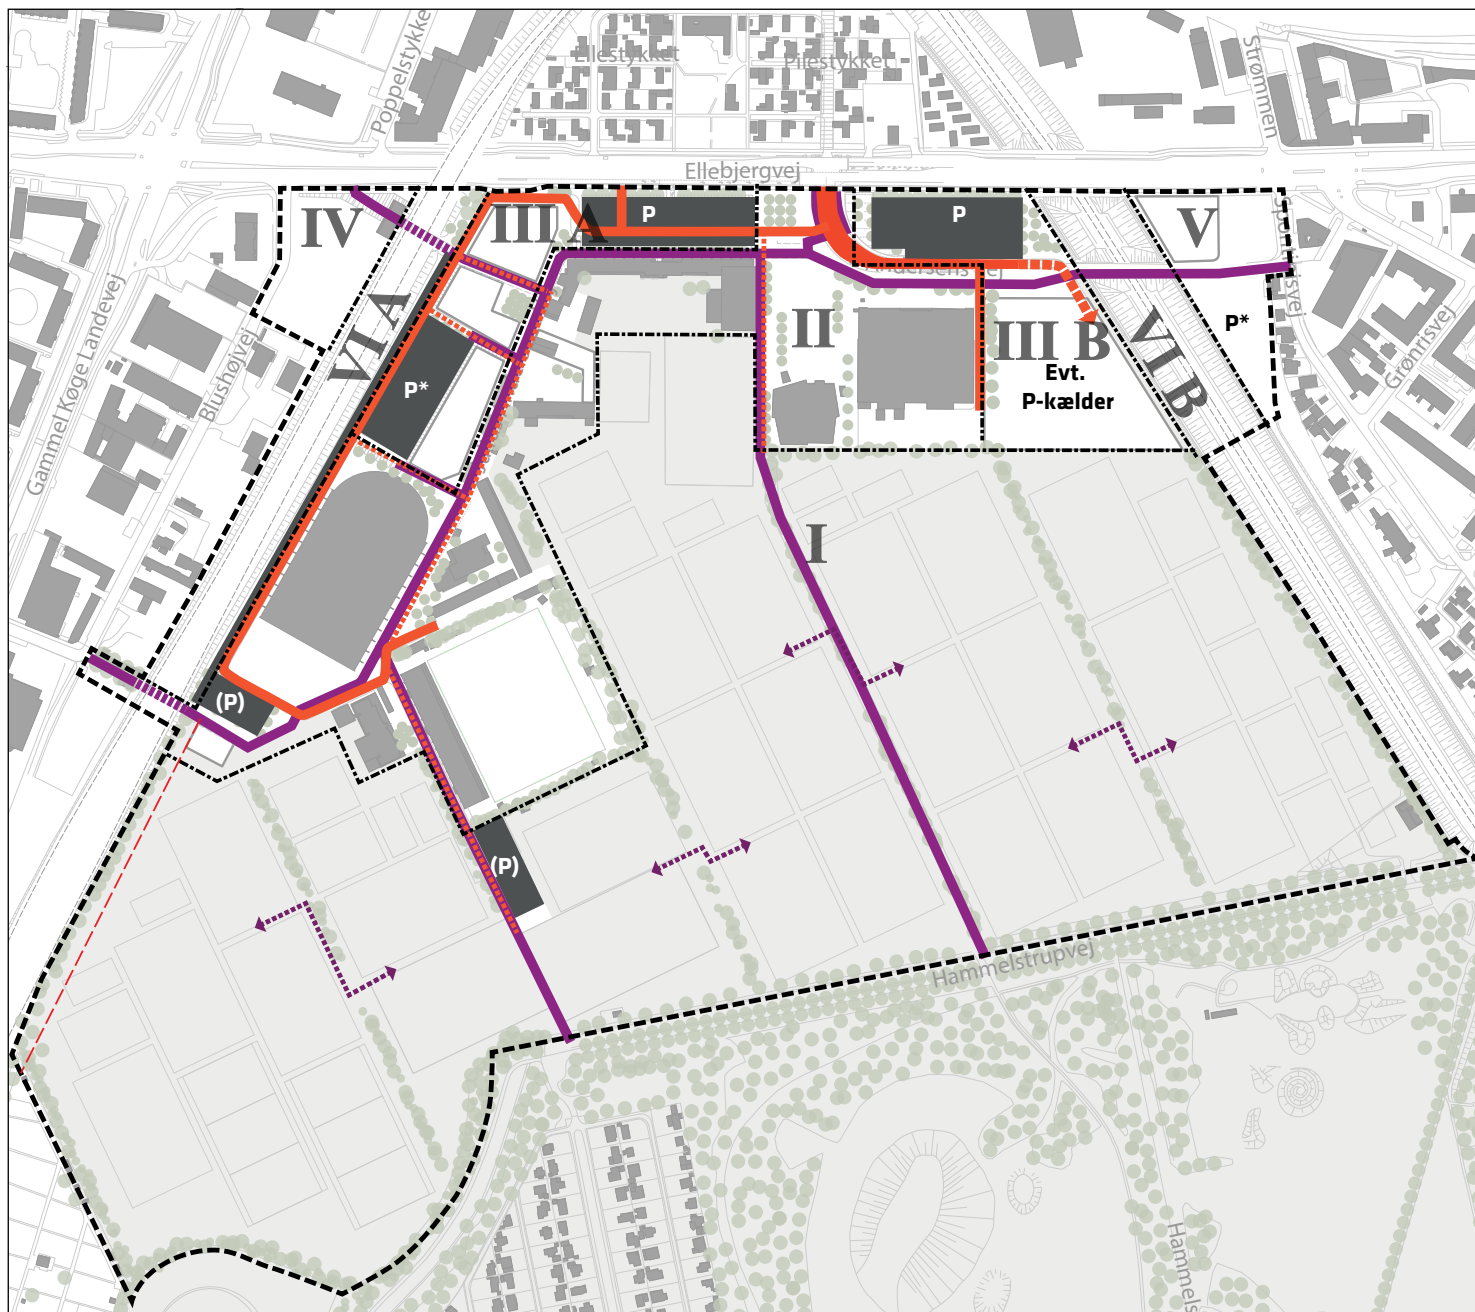

----- Lokalplanområde

----- Grænse mellem underområder

----- Byggelinje / reservation for evt. fremtidige baneformål

— Biltrafik

— Fodgænger- og cykeltrafik

←→ Sti på tværs af læhegn

..... Fremtidig tunnel under banen til fodgænger- og cykeltrafik

..... Lege- og opholdsgade med lejlighedsvis kørsel tilladt

→ Evt. adgang til parkeringskælder under sti

P Parkeringsareal med asfaltbelægning

P* Parkeringsareal med grusbelægning

(P) Parkeringsareal til lejlighedsvis benyttelse

0 50 100 200 300 m.