


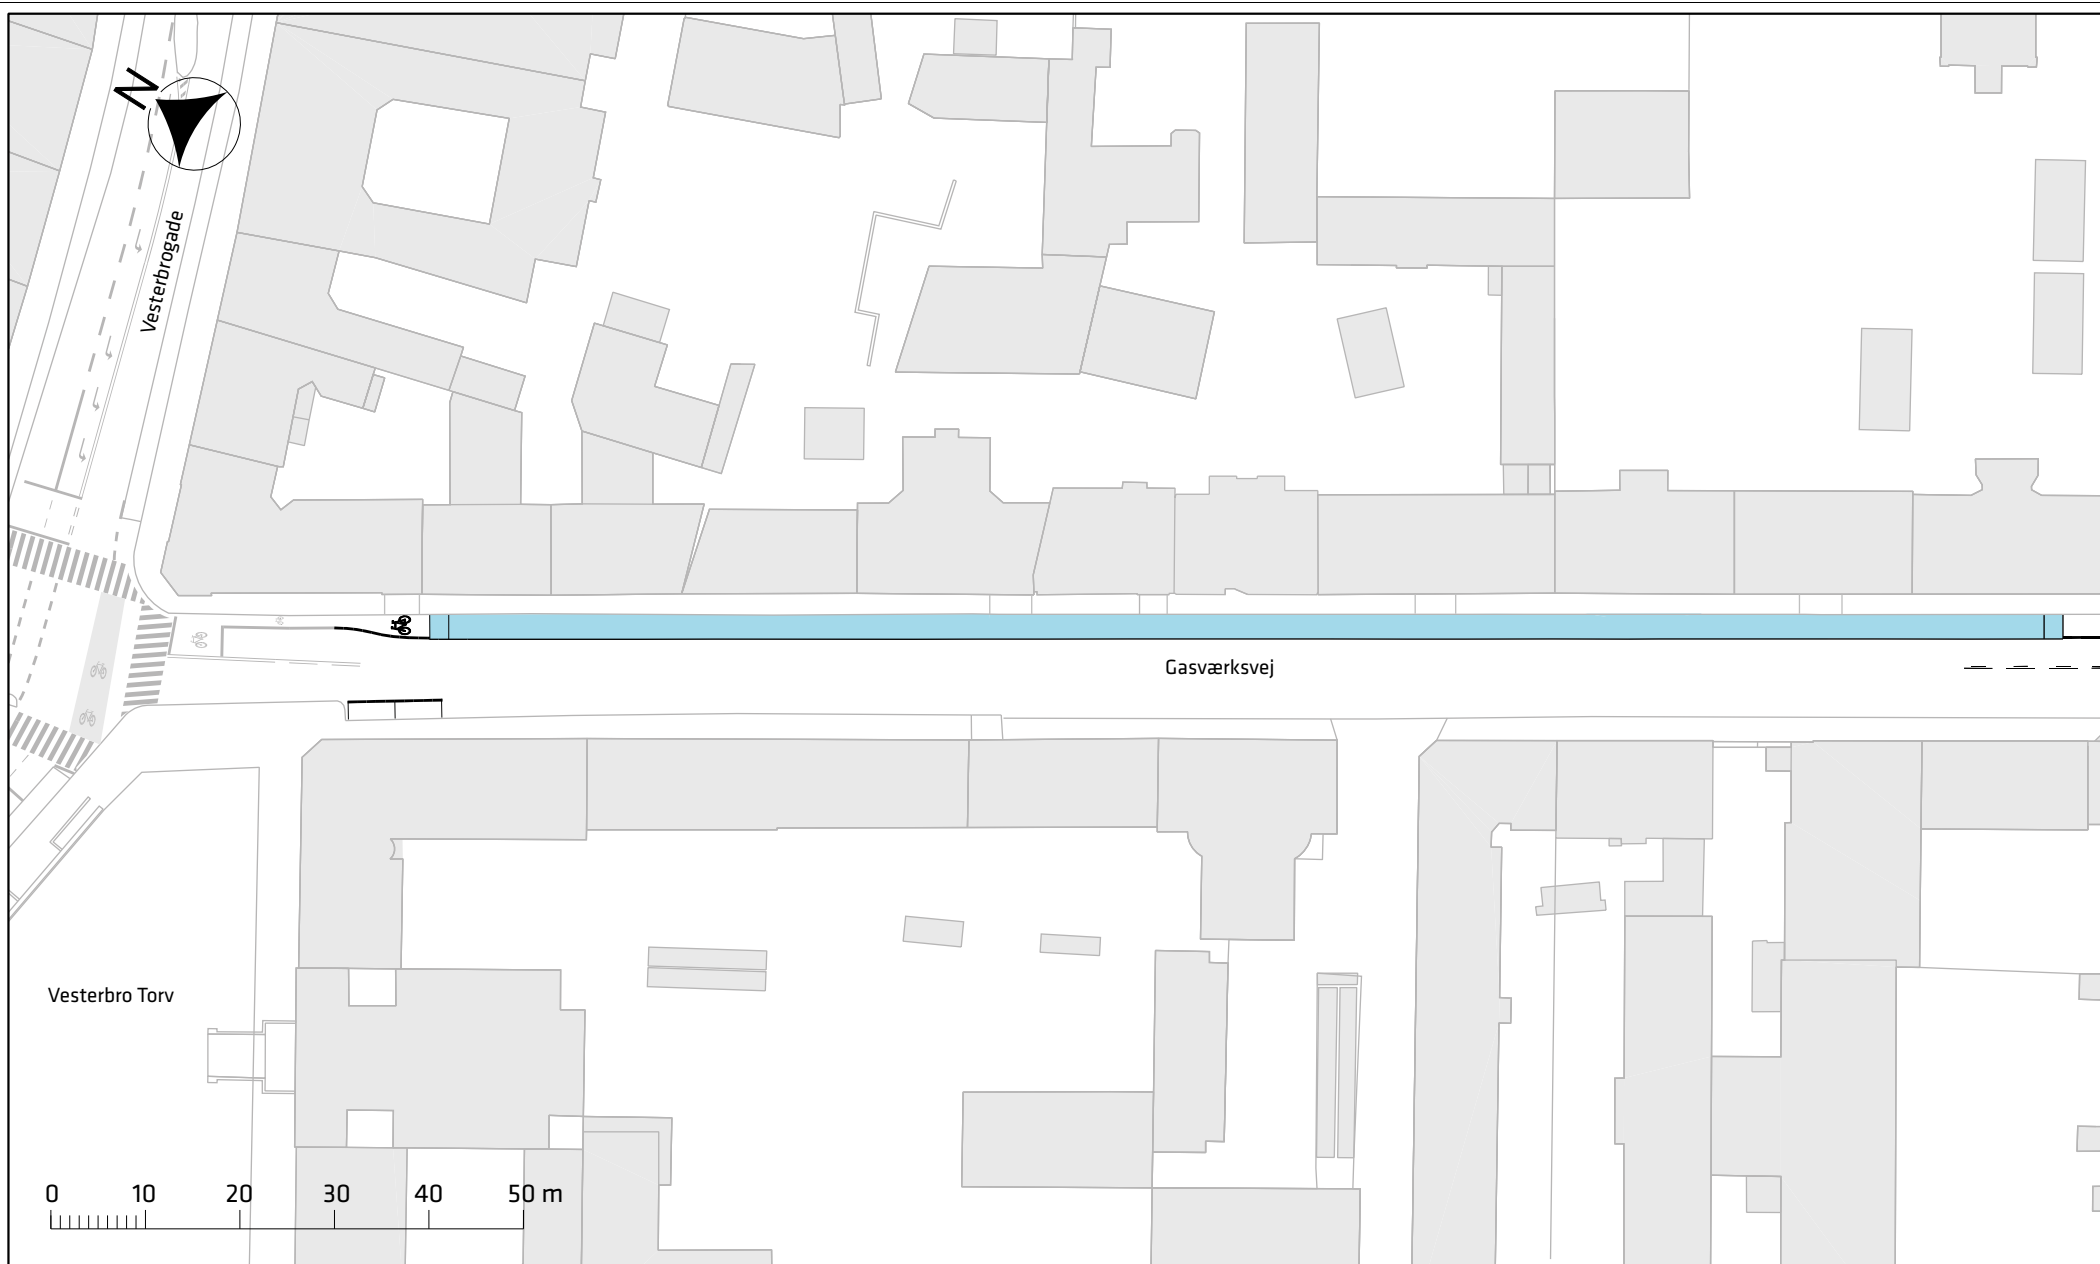

Signaturforklaring


 Cykelsti

Gasværksvej, bedre cykelforhold

Projektforslag

Bilag 3a



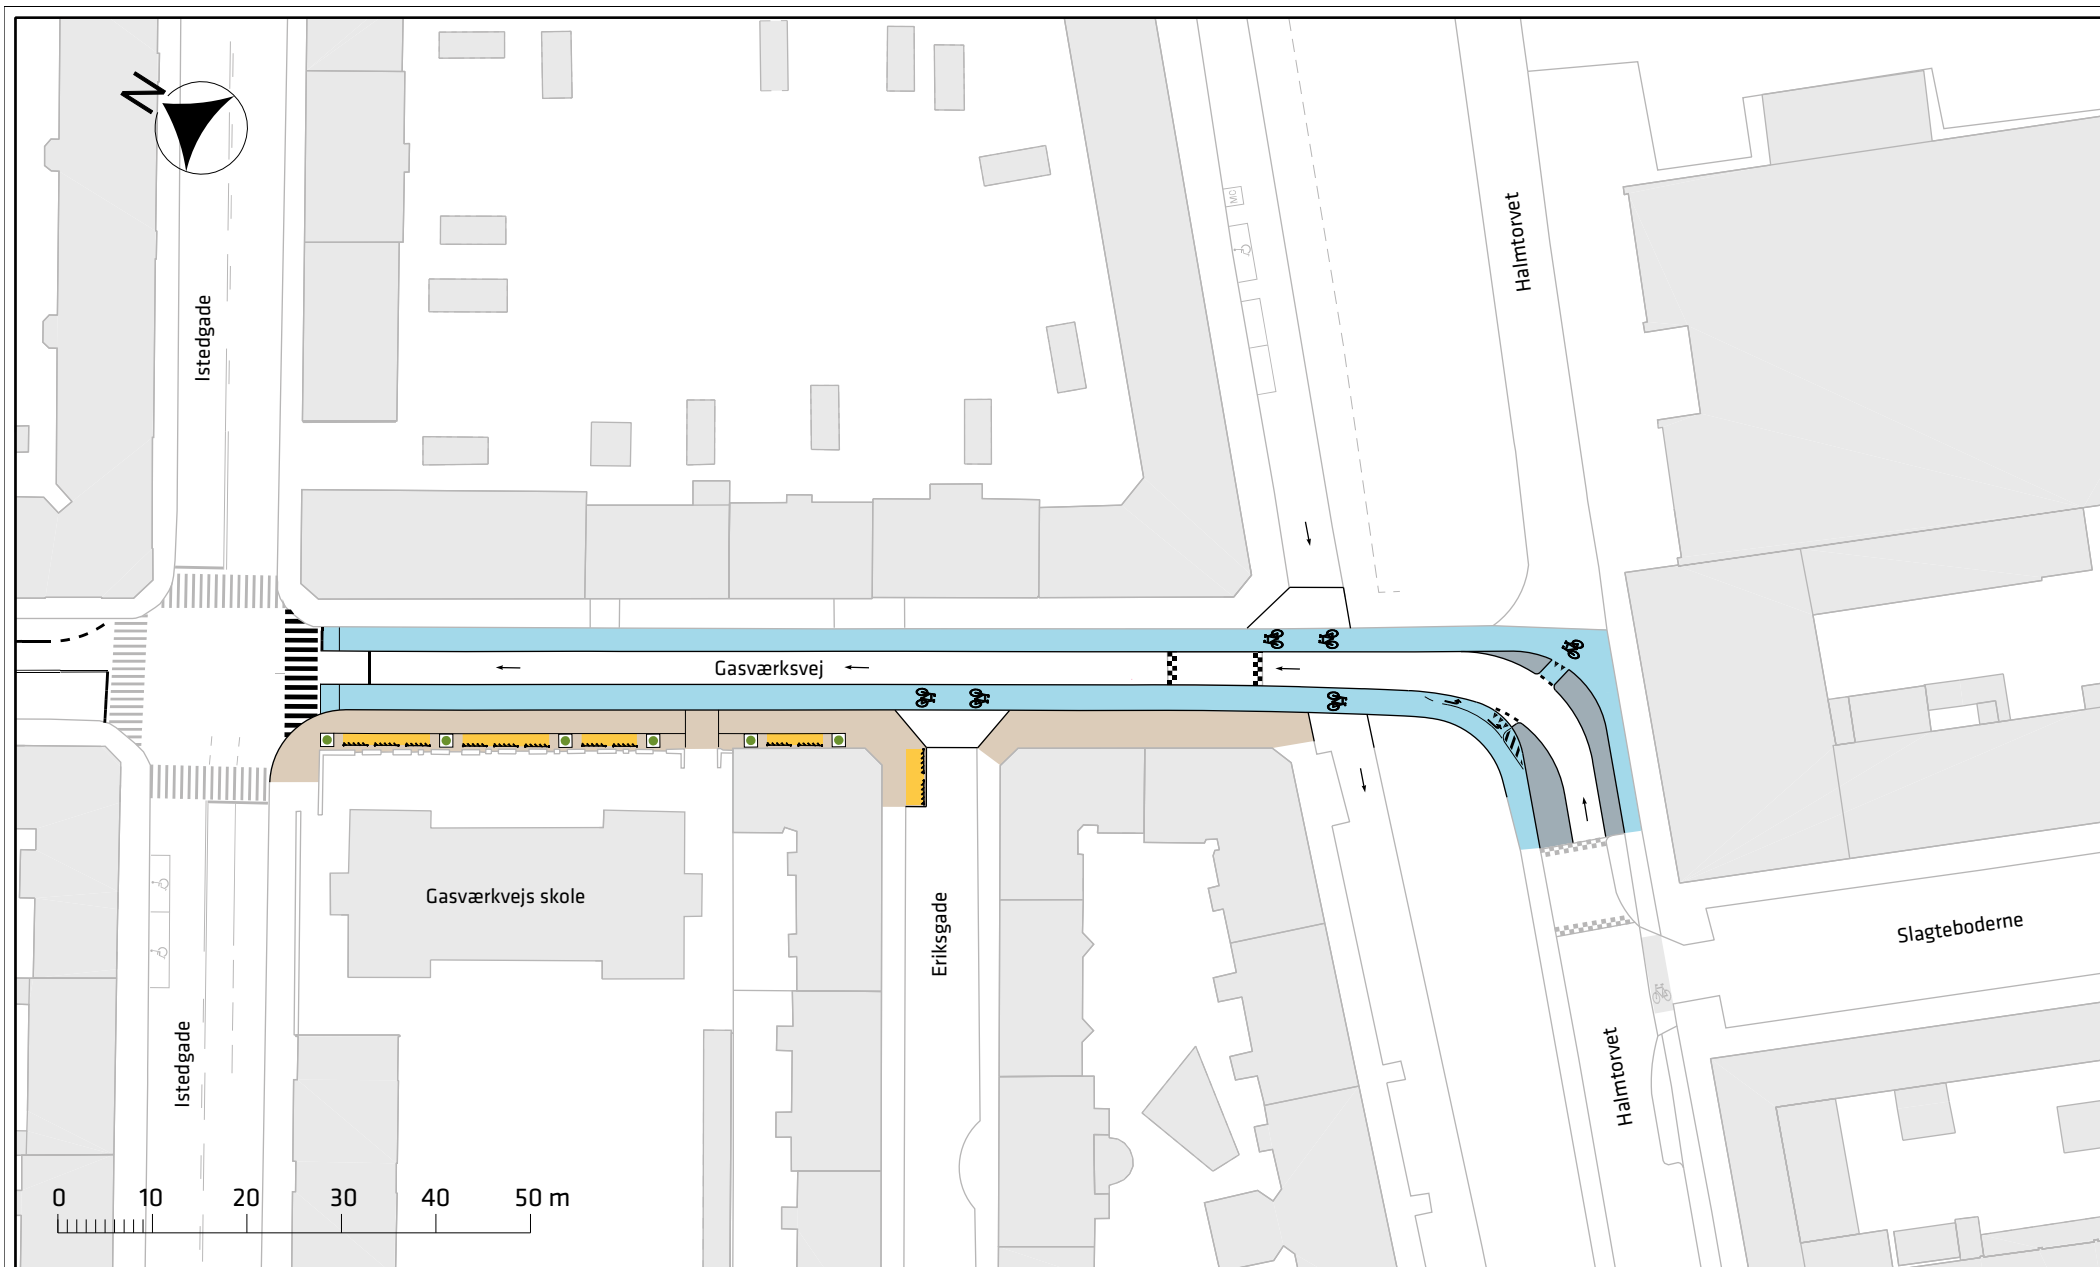

Signaturforklaring

- | | |
|--|--|
| Cykelsti | Cykelparkering |
| Fortov | Plantestativ |
| Overkørbar helle | |

Gasværksvej, bedre cykelforhold

Projektforslag

Bilag 3b



