


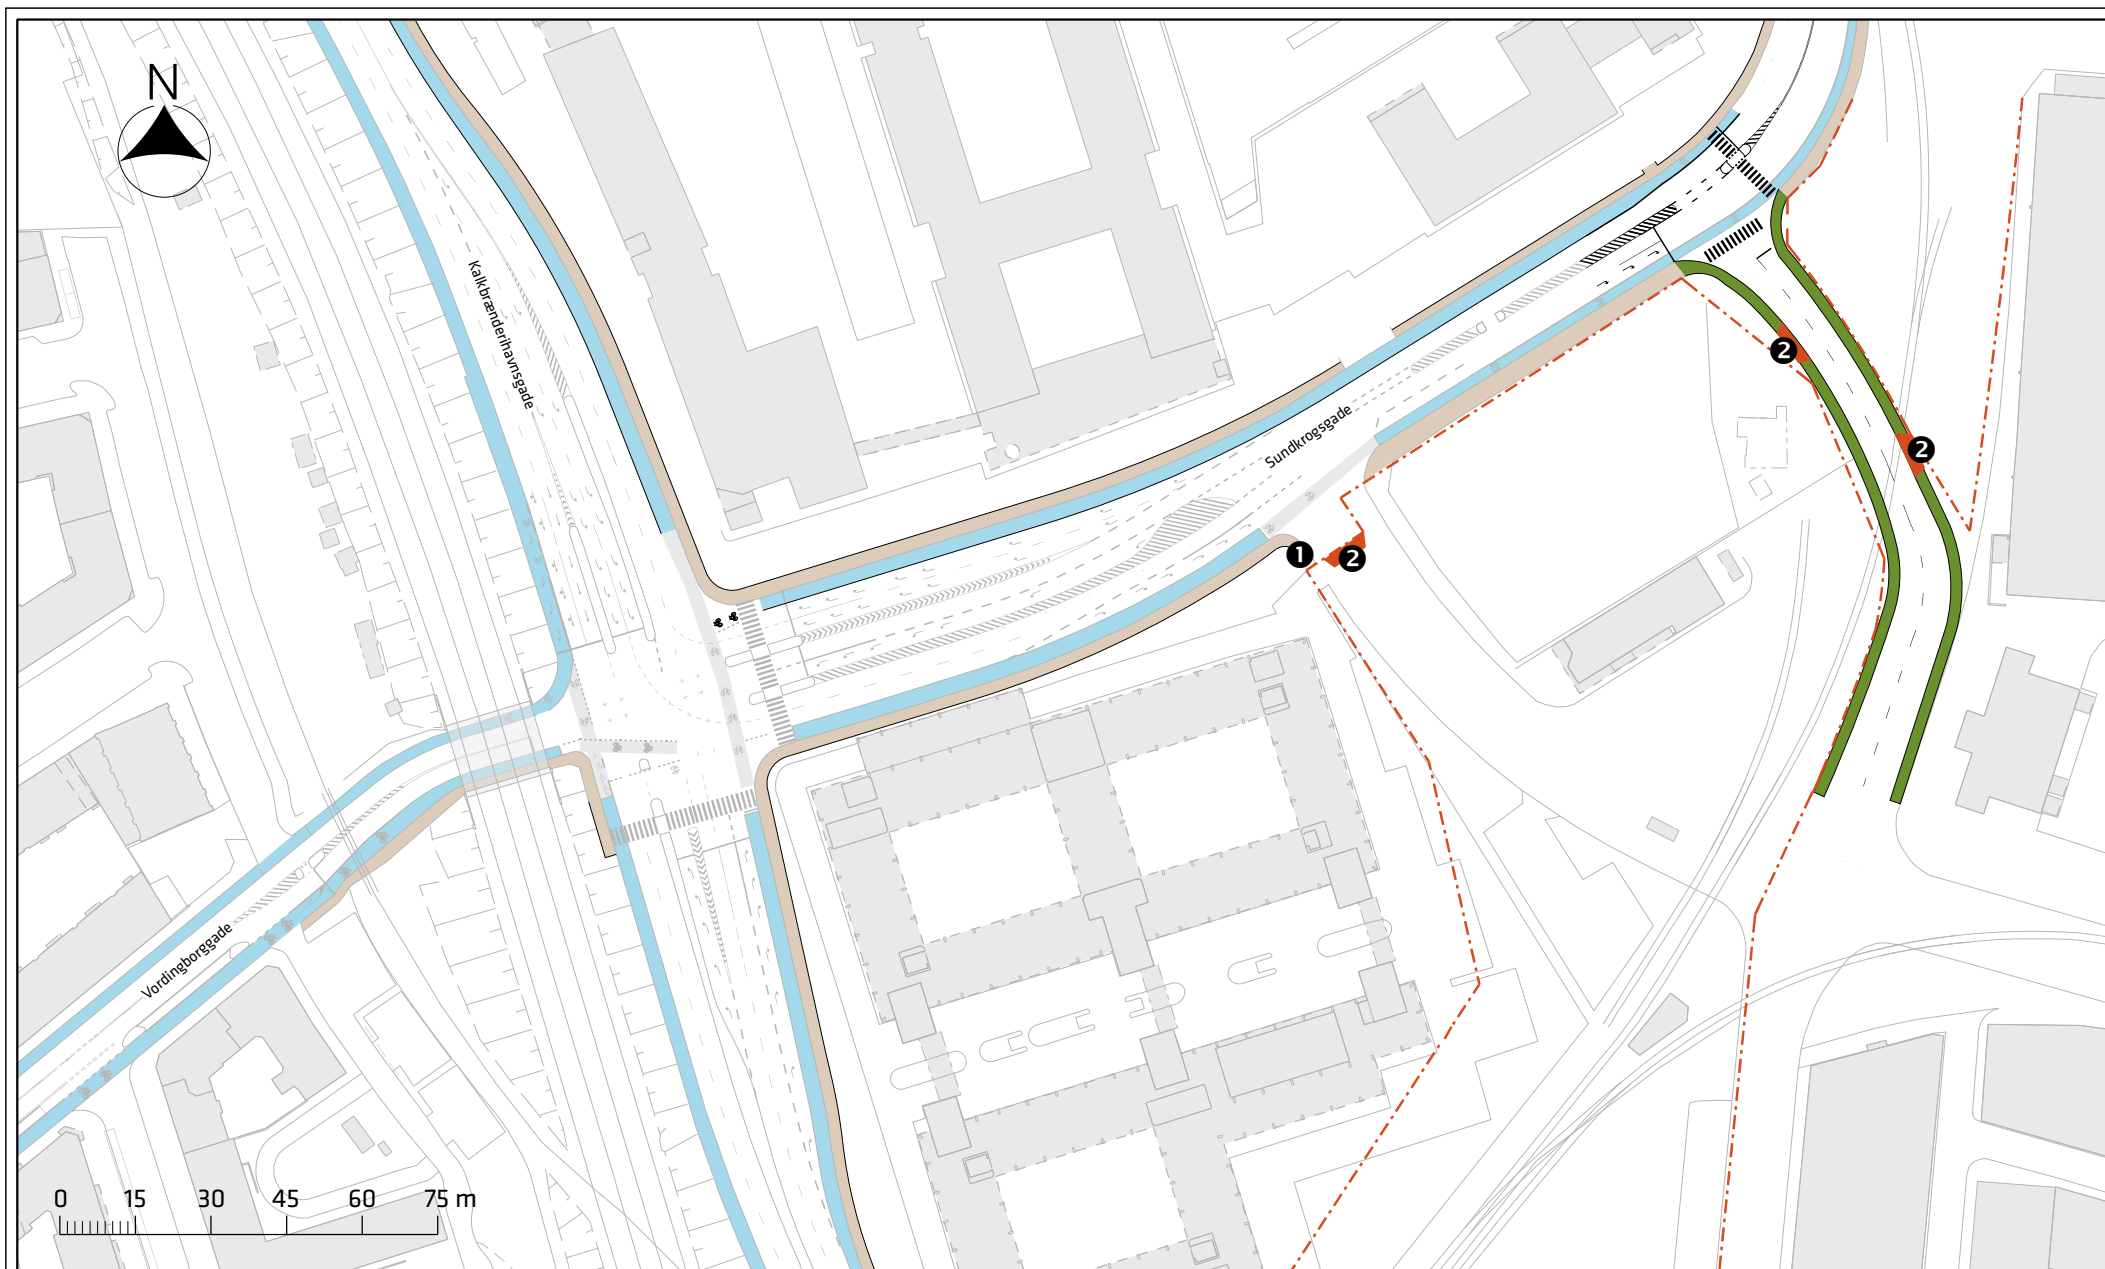

Signaturforklaring


- | | | | |
|--|----------------------|--|-------------------------|
| - - - | Byggepladshegn | | Fællessti |
| | Fortov | 1 | Indkørsel til PFA |
| | Cykelsti- eller bane | 2 | Adgang til arbejdsareal |

Midlertidig trafikløsning ved anlæg af Metro til Nordhavn

Projektforslag

Bilag 3a



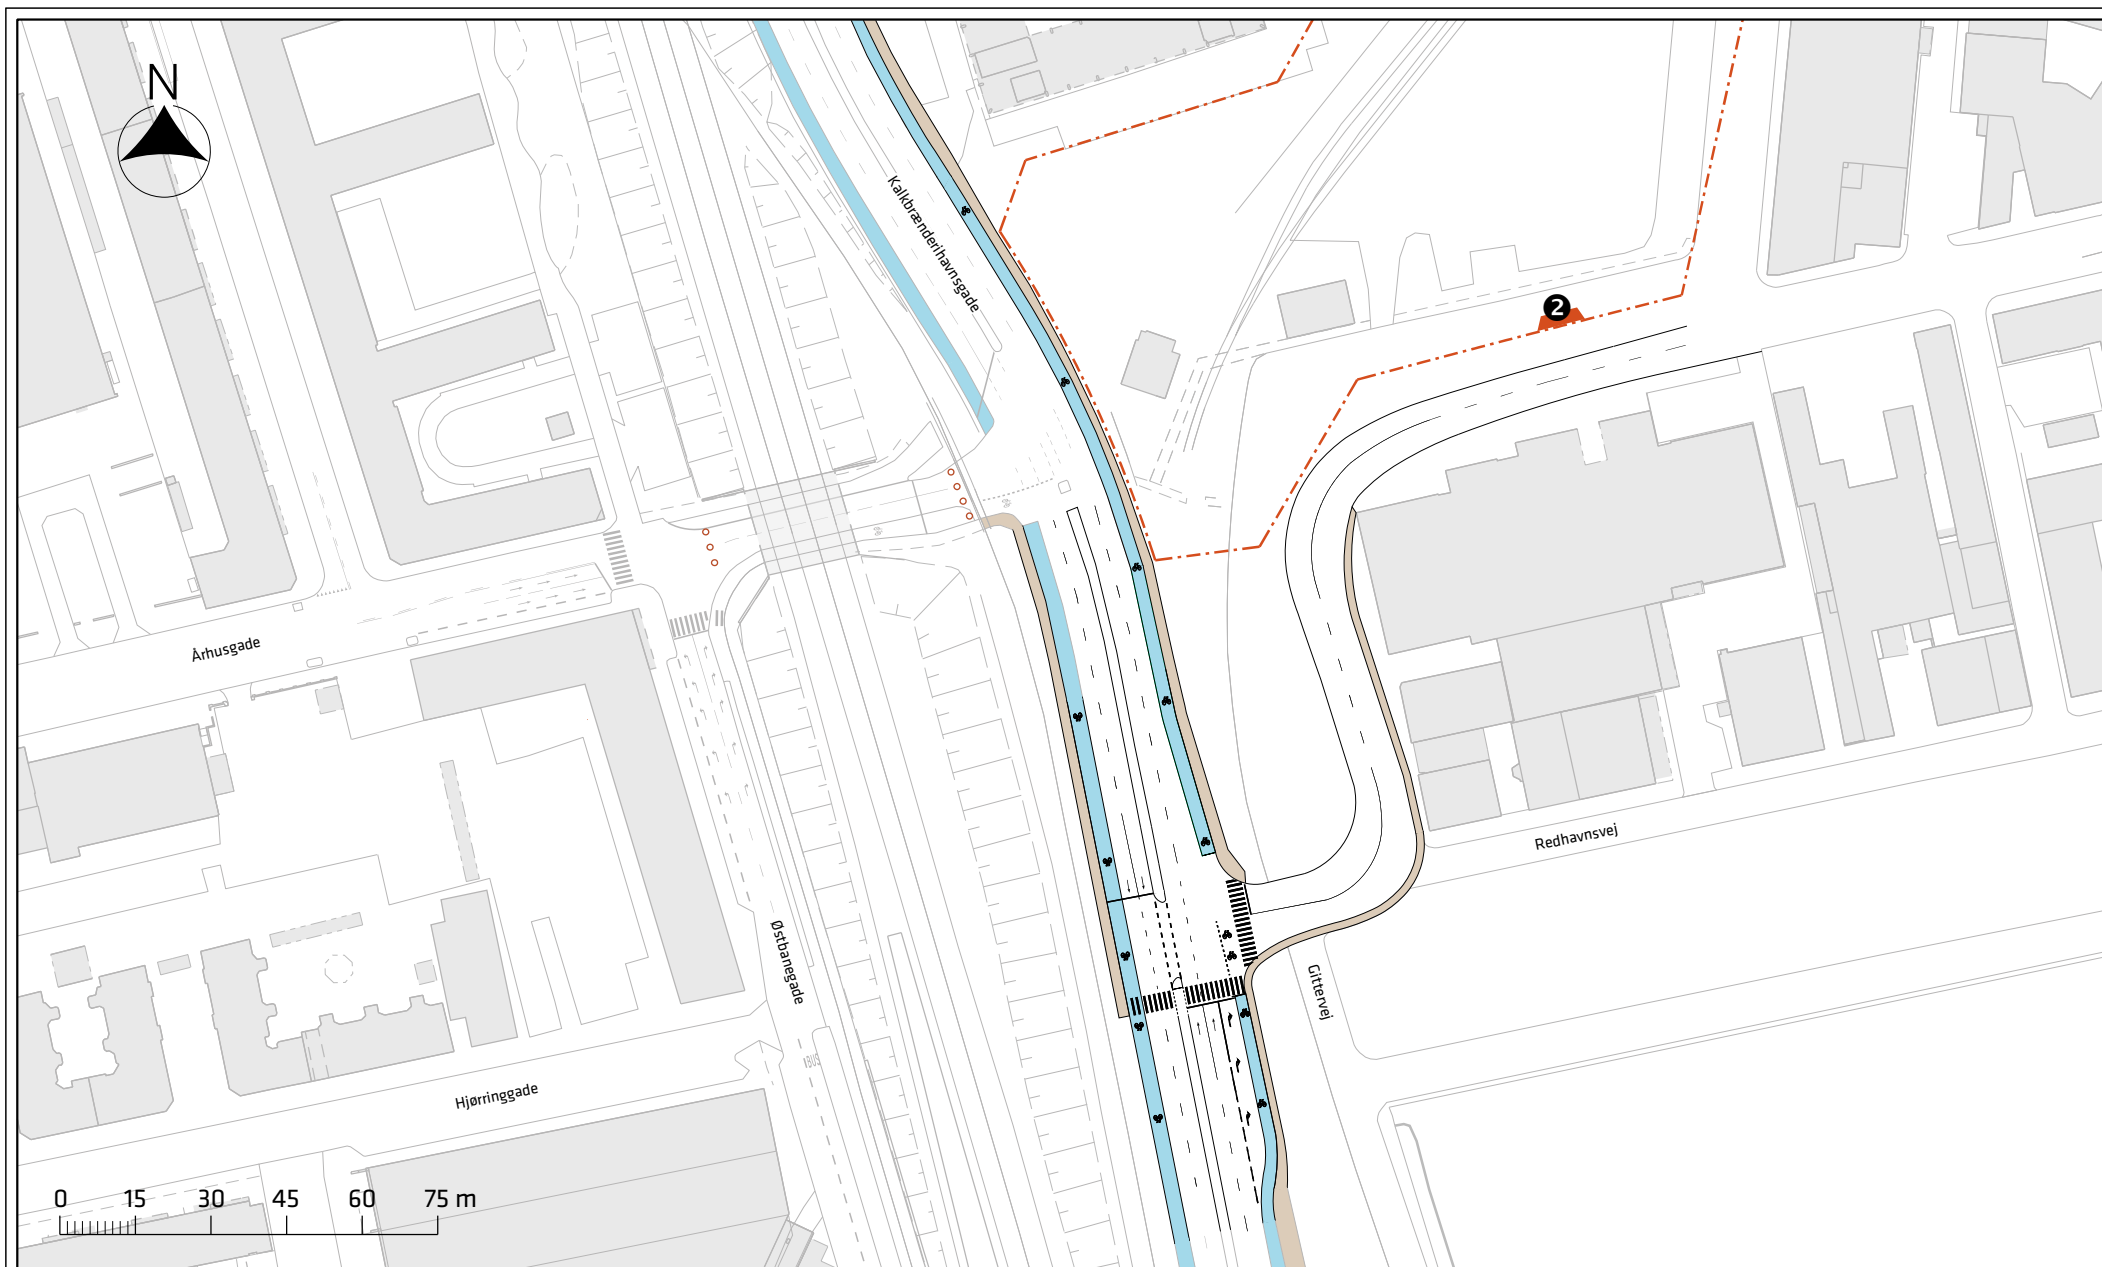

Signaturforklaring

- - - Byggepladshegn
- Fortov
- Cykelsti- eller bane

- o o o Lukning af Århusgade
- 2 Adgang til arbejdsareal

Midlertidig trafikløsning ved anlæg af Metro til Nordhavn

Projektforslag

Bilag 3b

