


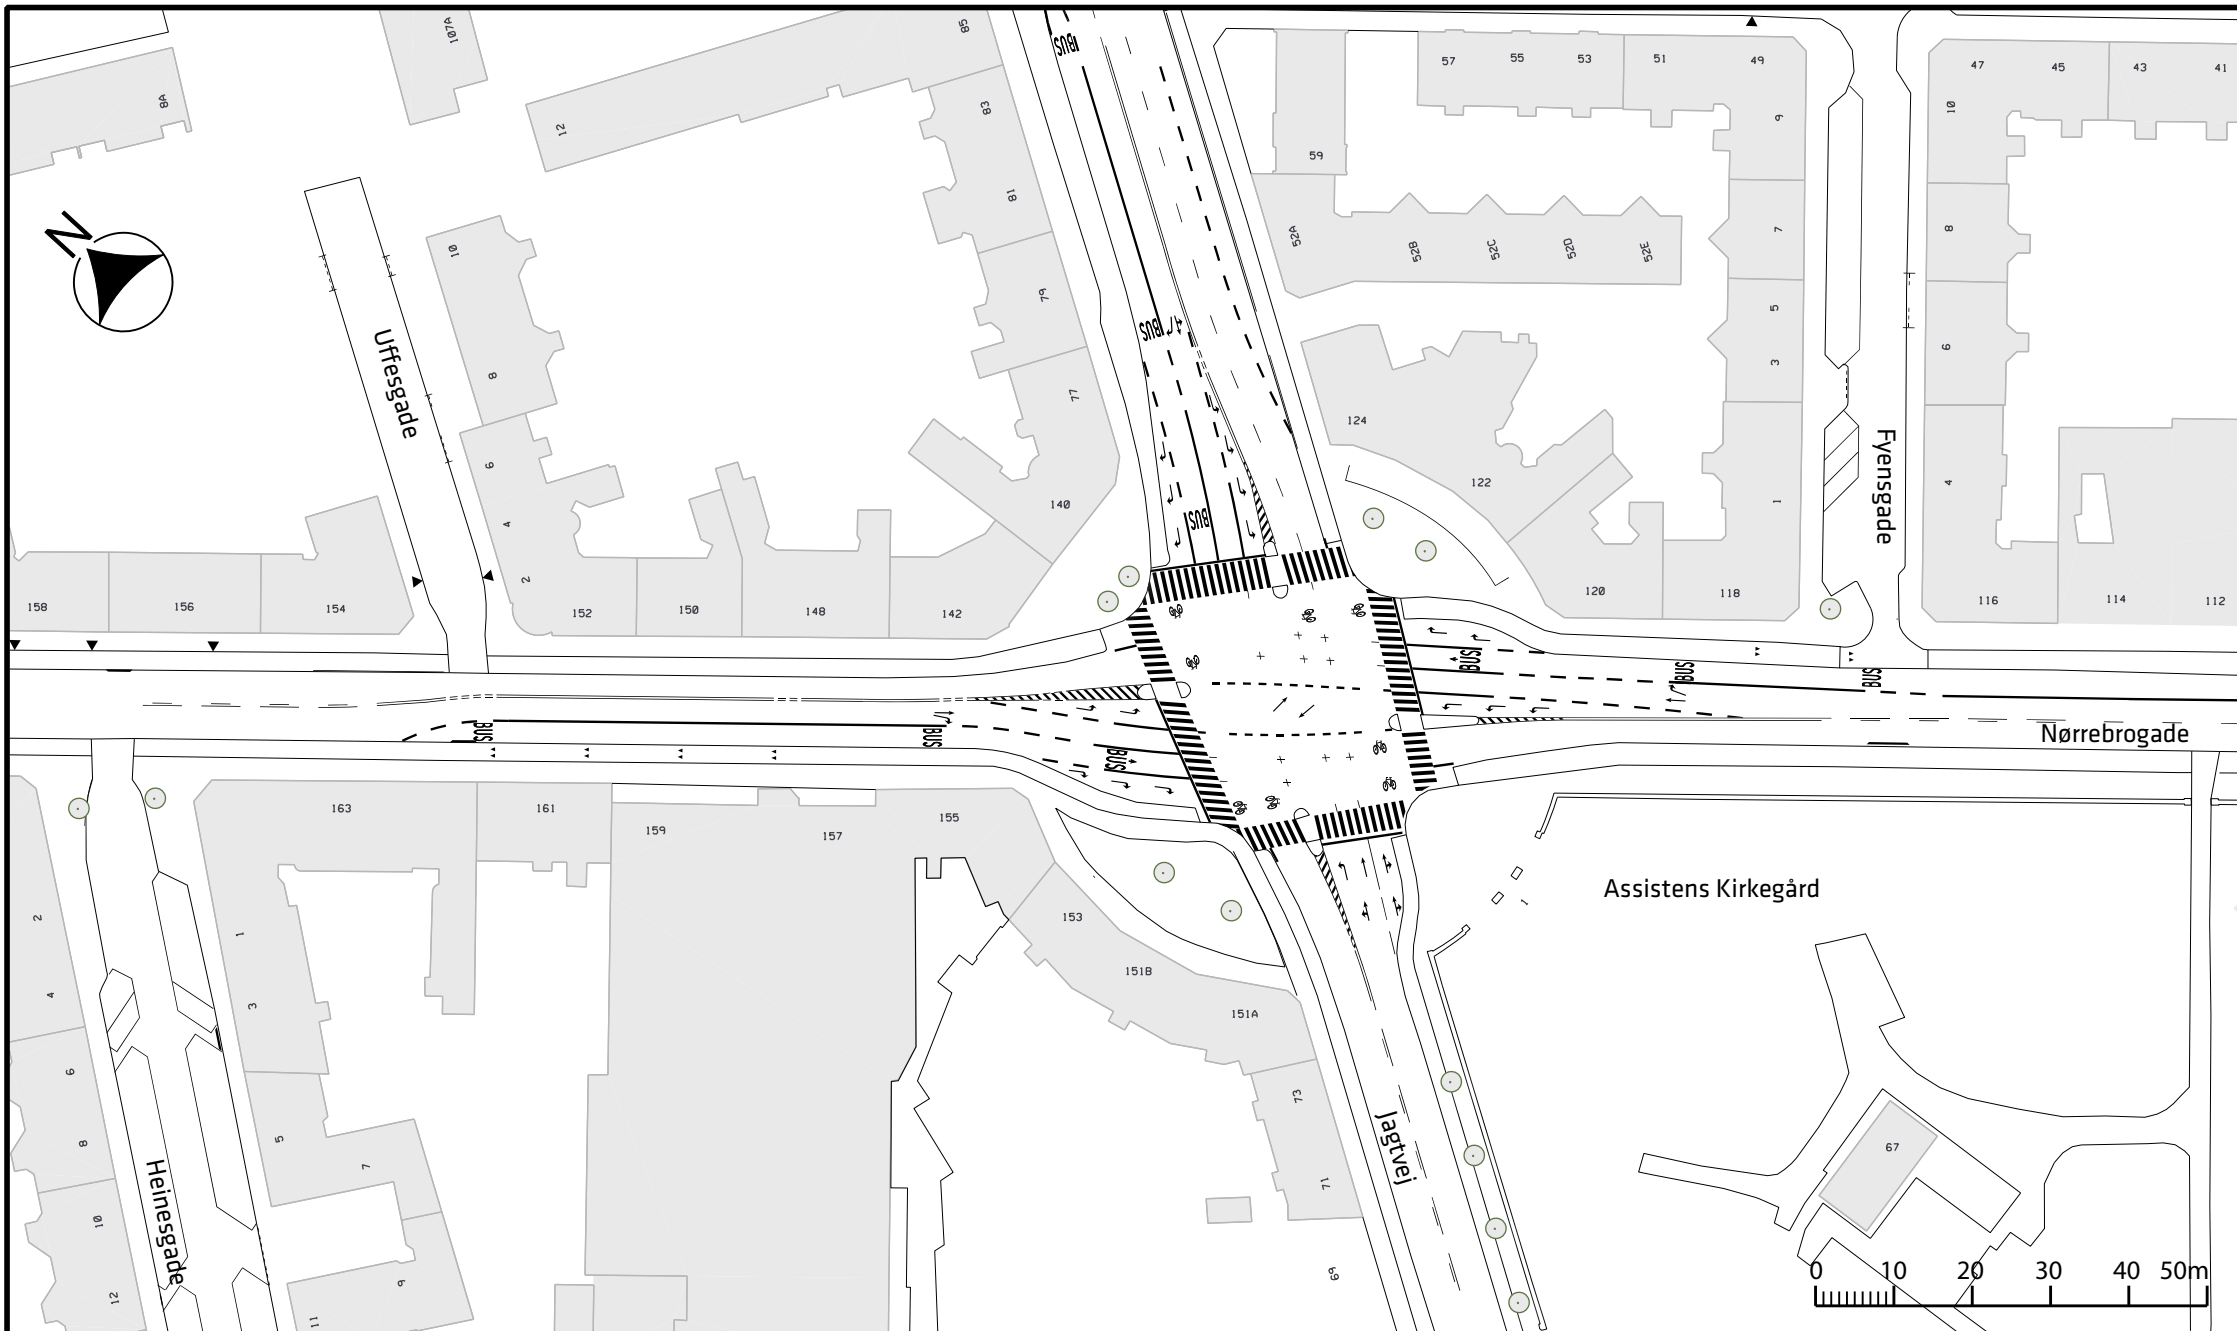

Signaturforklaring




Eksisterende træ

Nørrebrogade etape 2

Eksisterende forhold

Bilag 2A



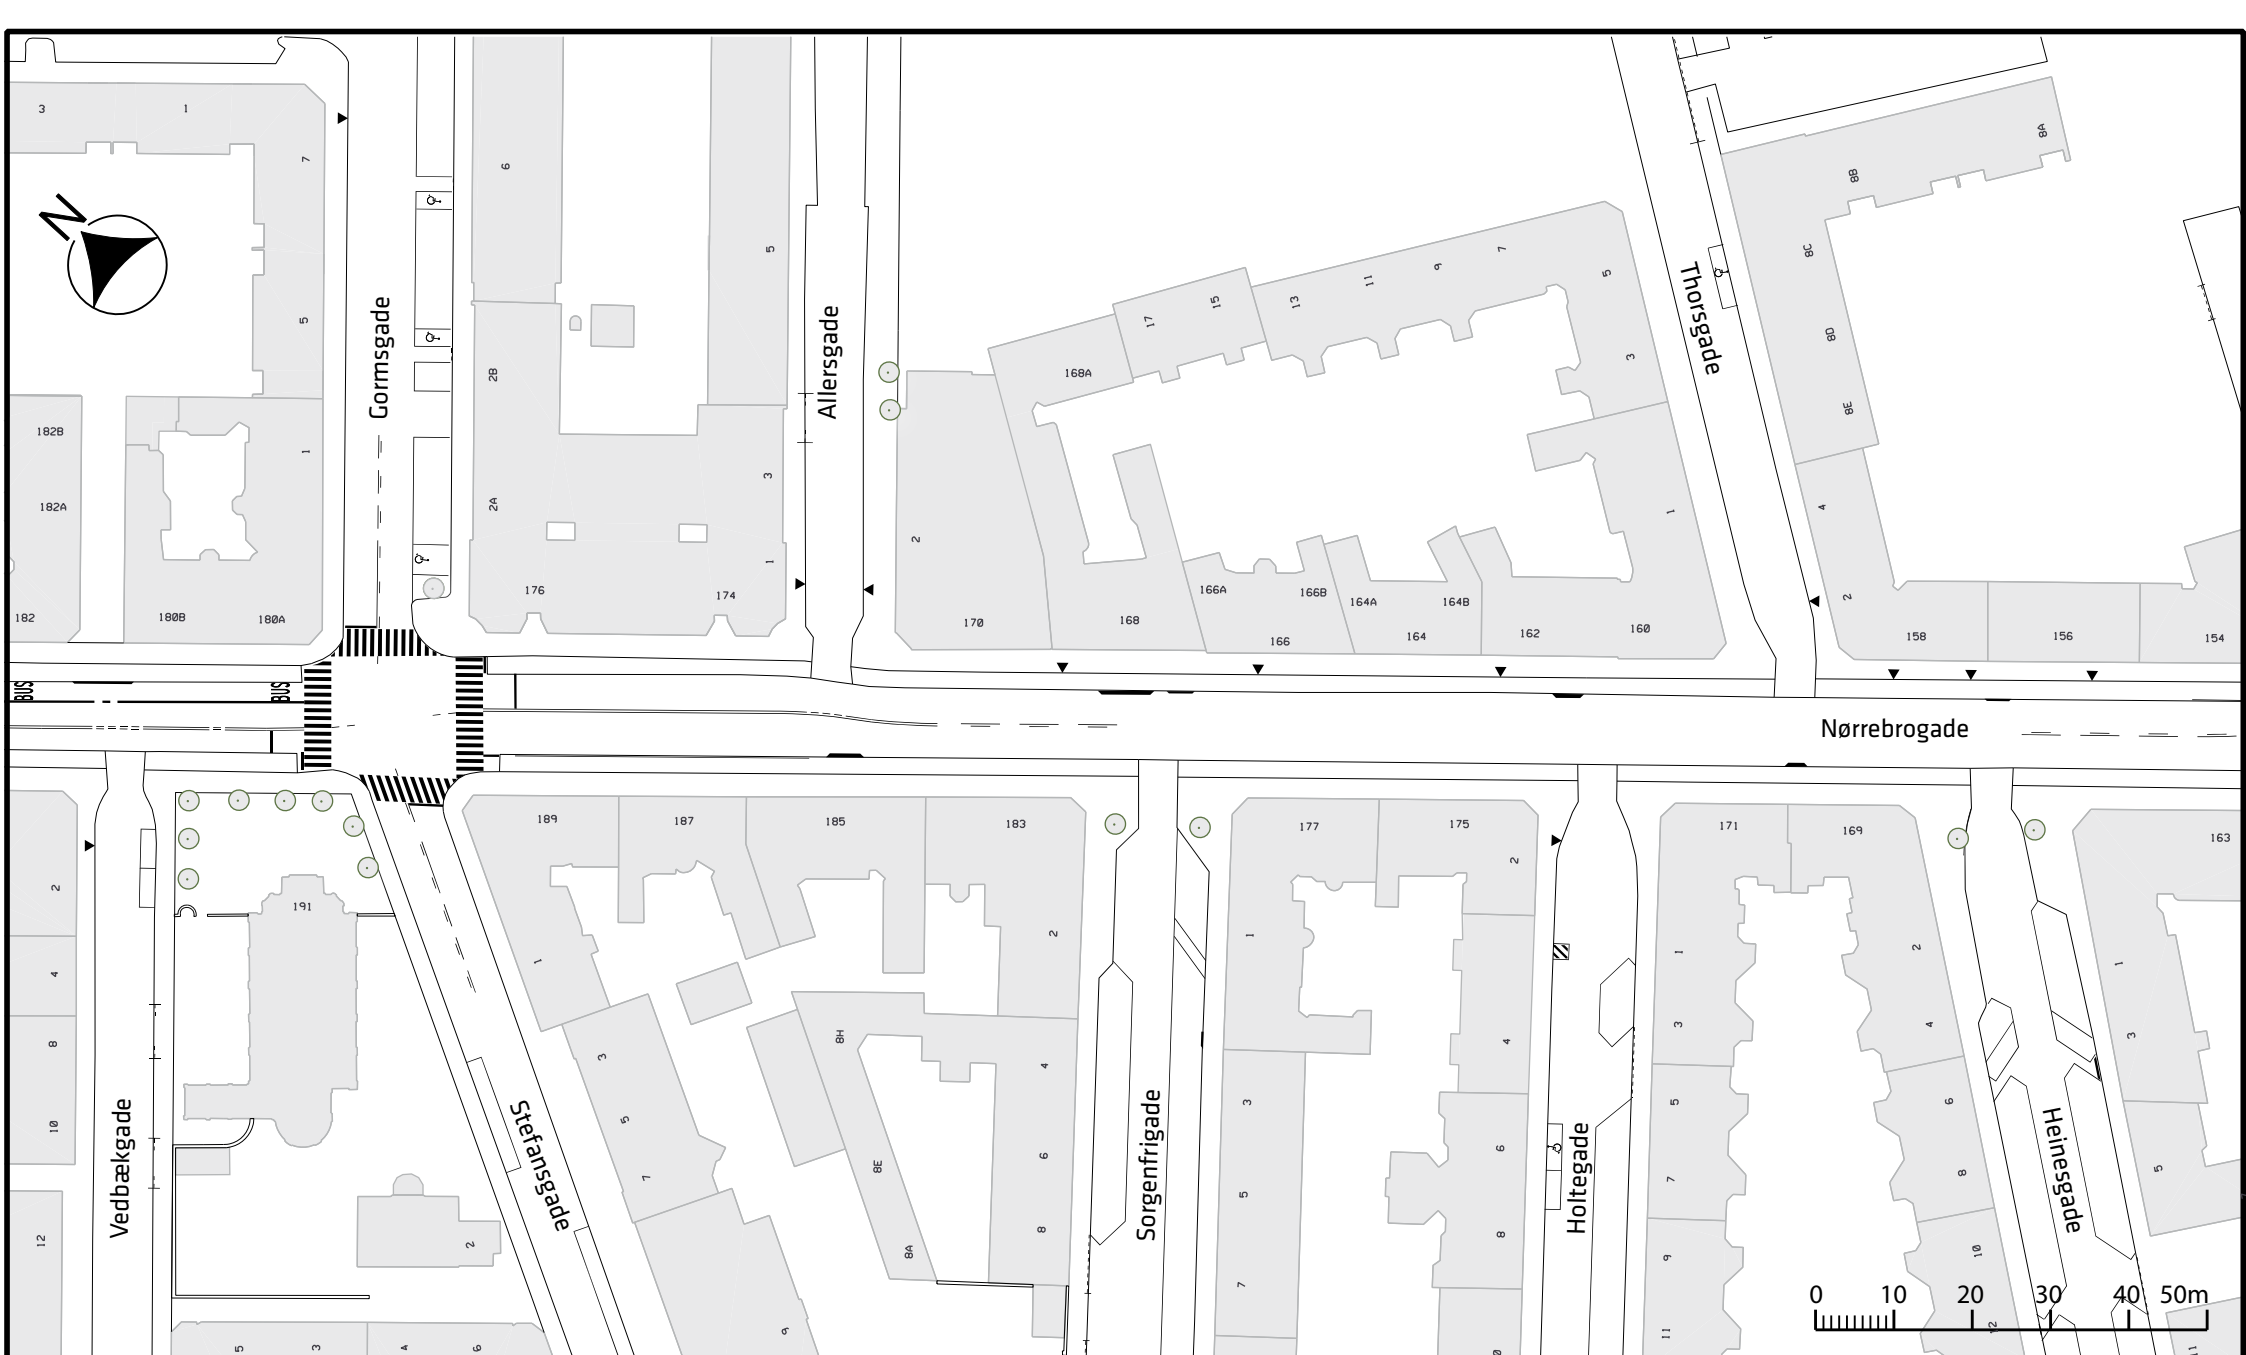

Signaturforklaring

-  Eksisterende træ

Nørrebrogade etape 2

Eksisterende forhold

Bilag 2B





Brægesgade

Baldersgade

Fegjsgade

Nørrebrogade

Farunggade

Hillerødsgade

Skodsborggade

Vedbækgade

0 10 20 30 40 50m

Signaturforklaring



Eksisterende træ

Nørrebrogade etape 2

Eksisterende forhold

Bilag 2C



