


- - - Anlægsområde
- Kommunegrænse
- Træ (2 stk.)

RANTZAUSGADE
 Nørrebro
 Eksisterende forhold
Bilag 2A




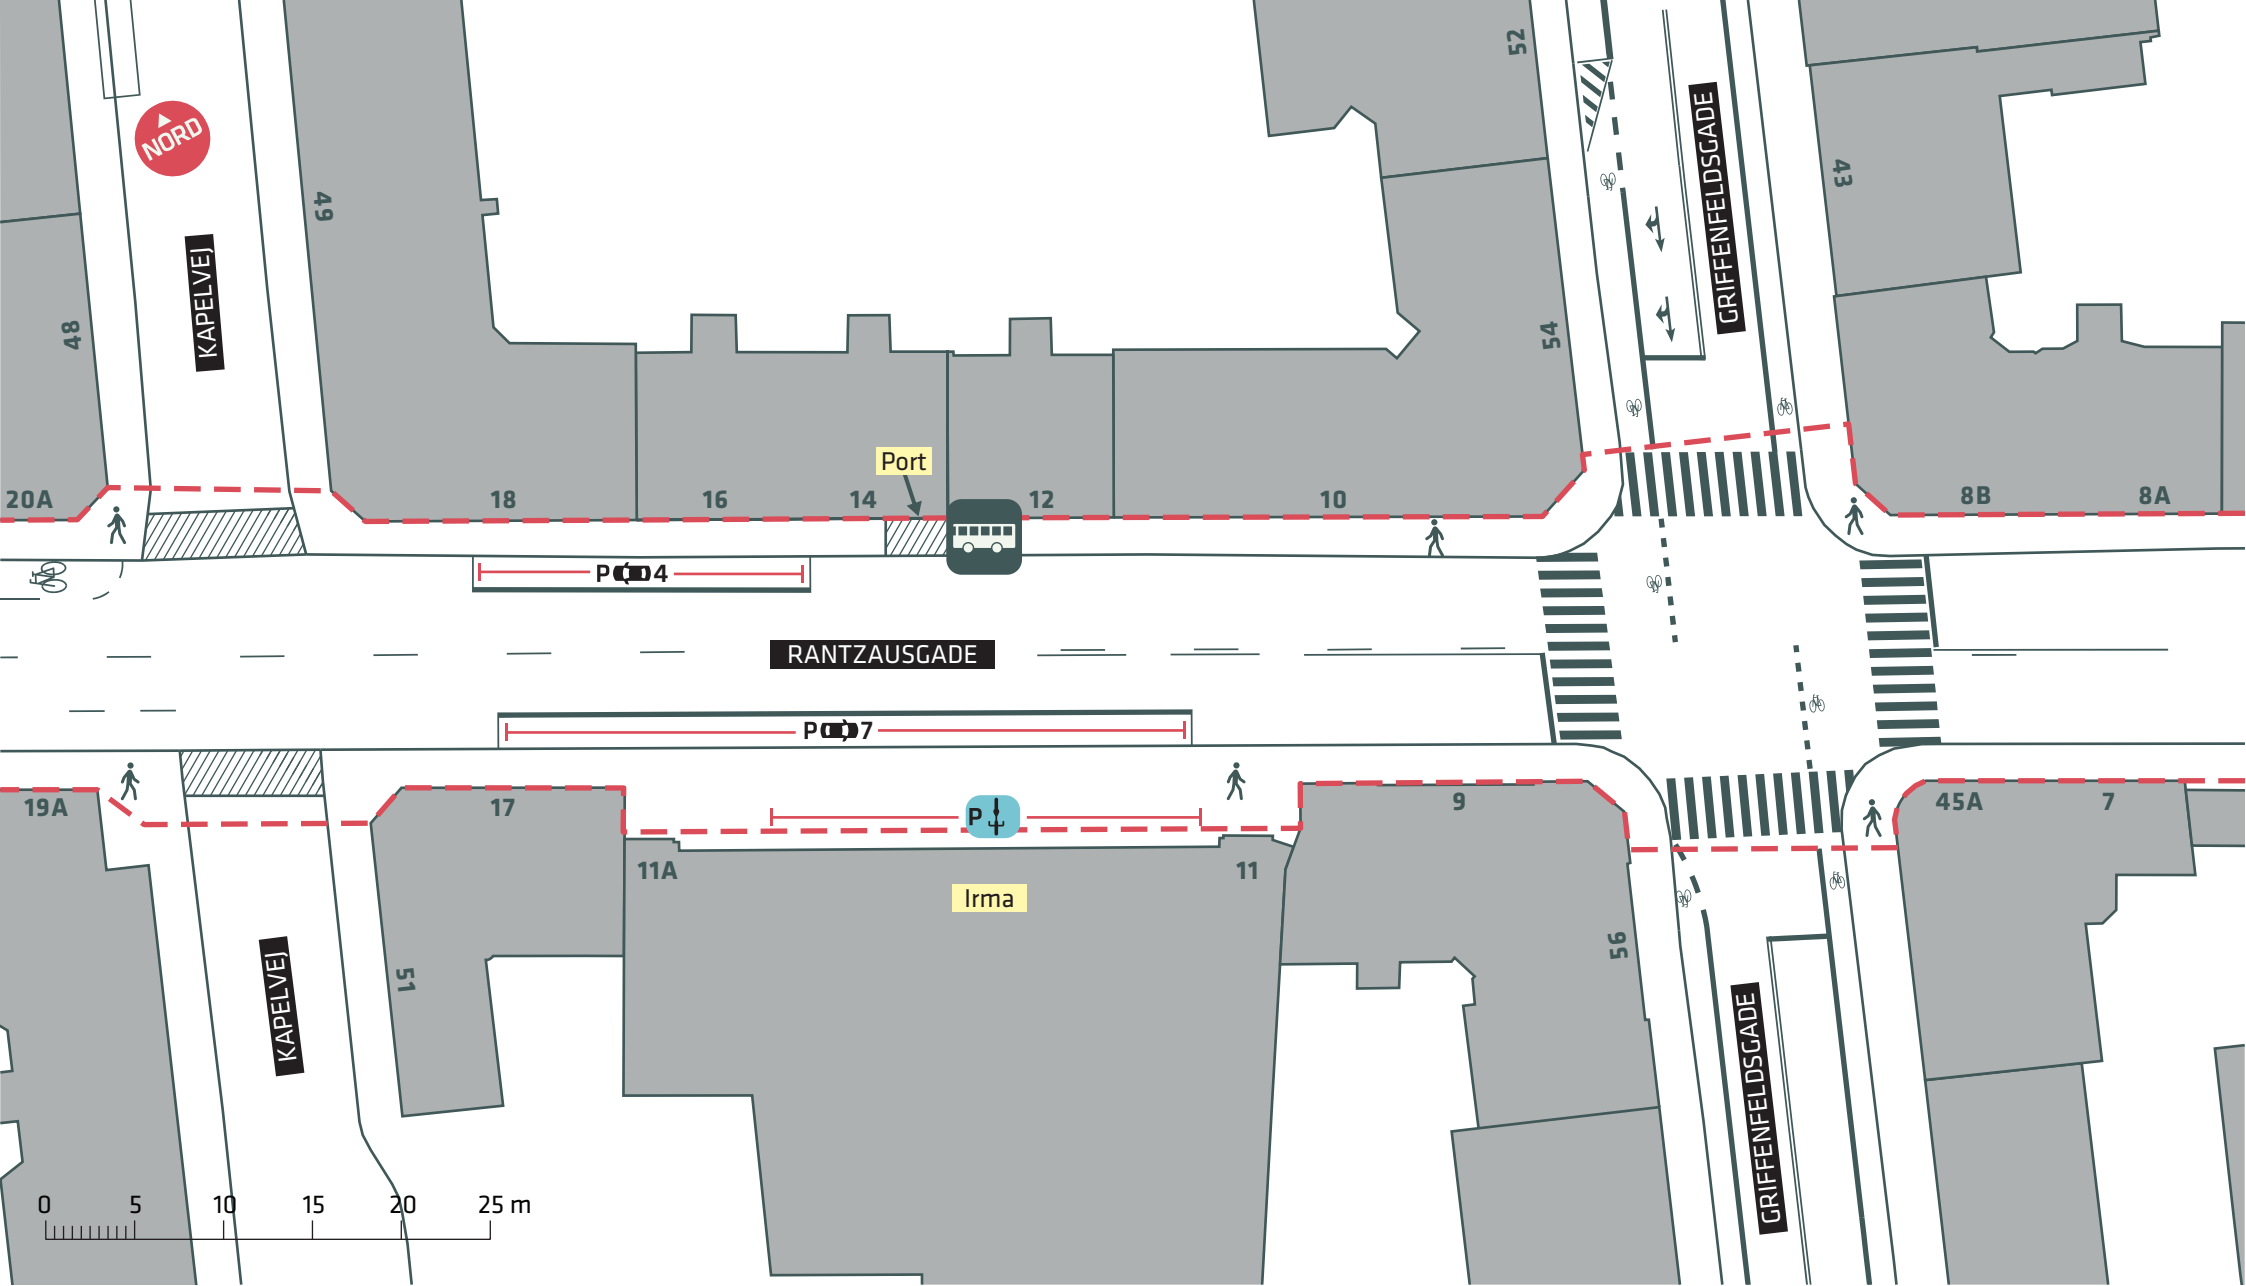

--- Anlægsområde

RANTZAUSGADE
 Nørrebro
 Eksisterende forhold
Bilag 2B




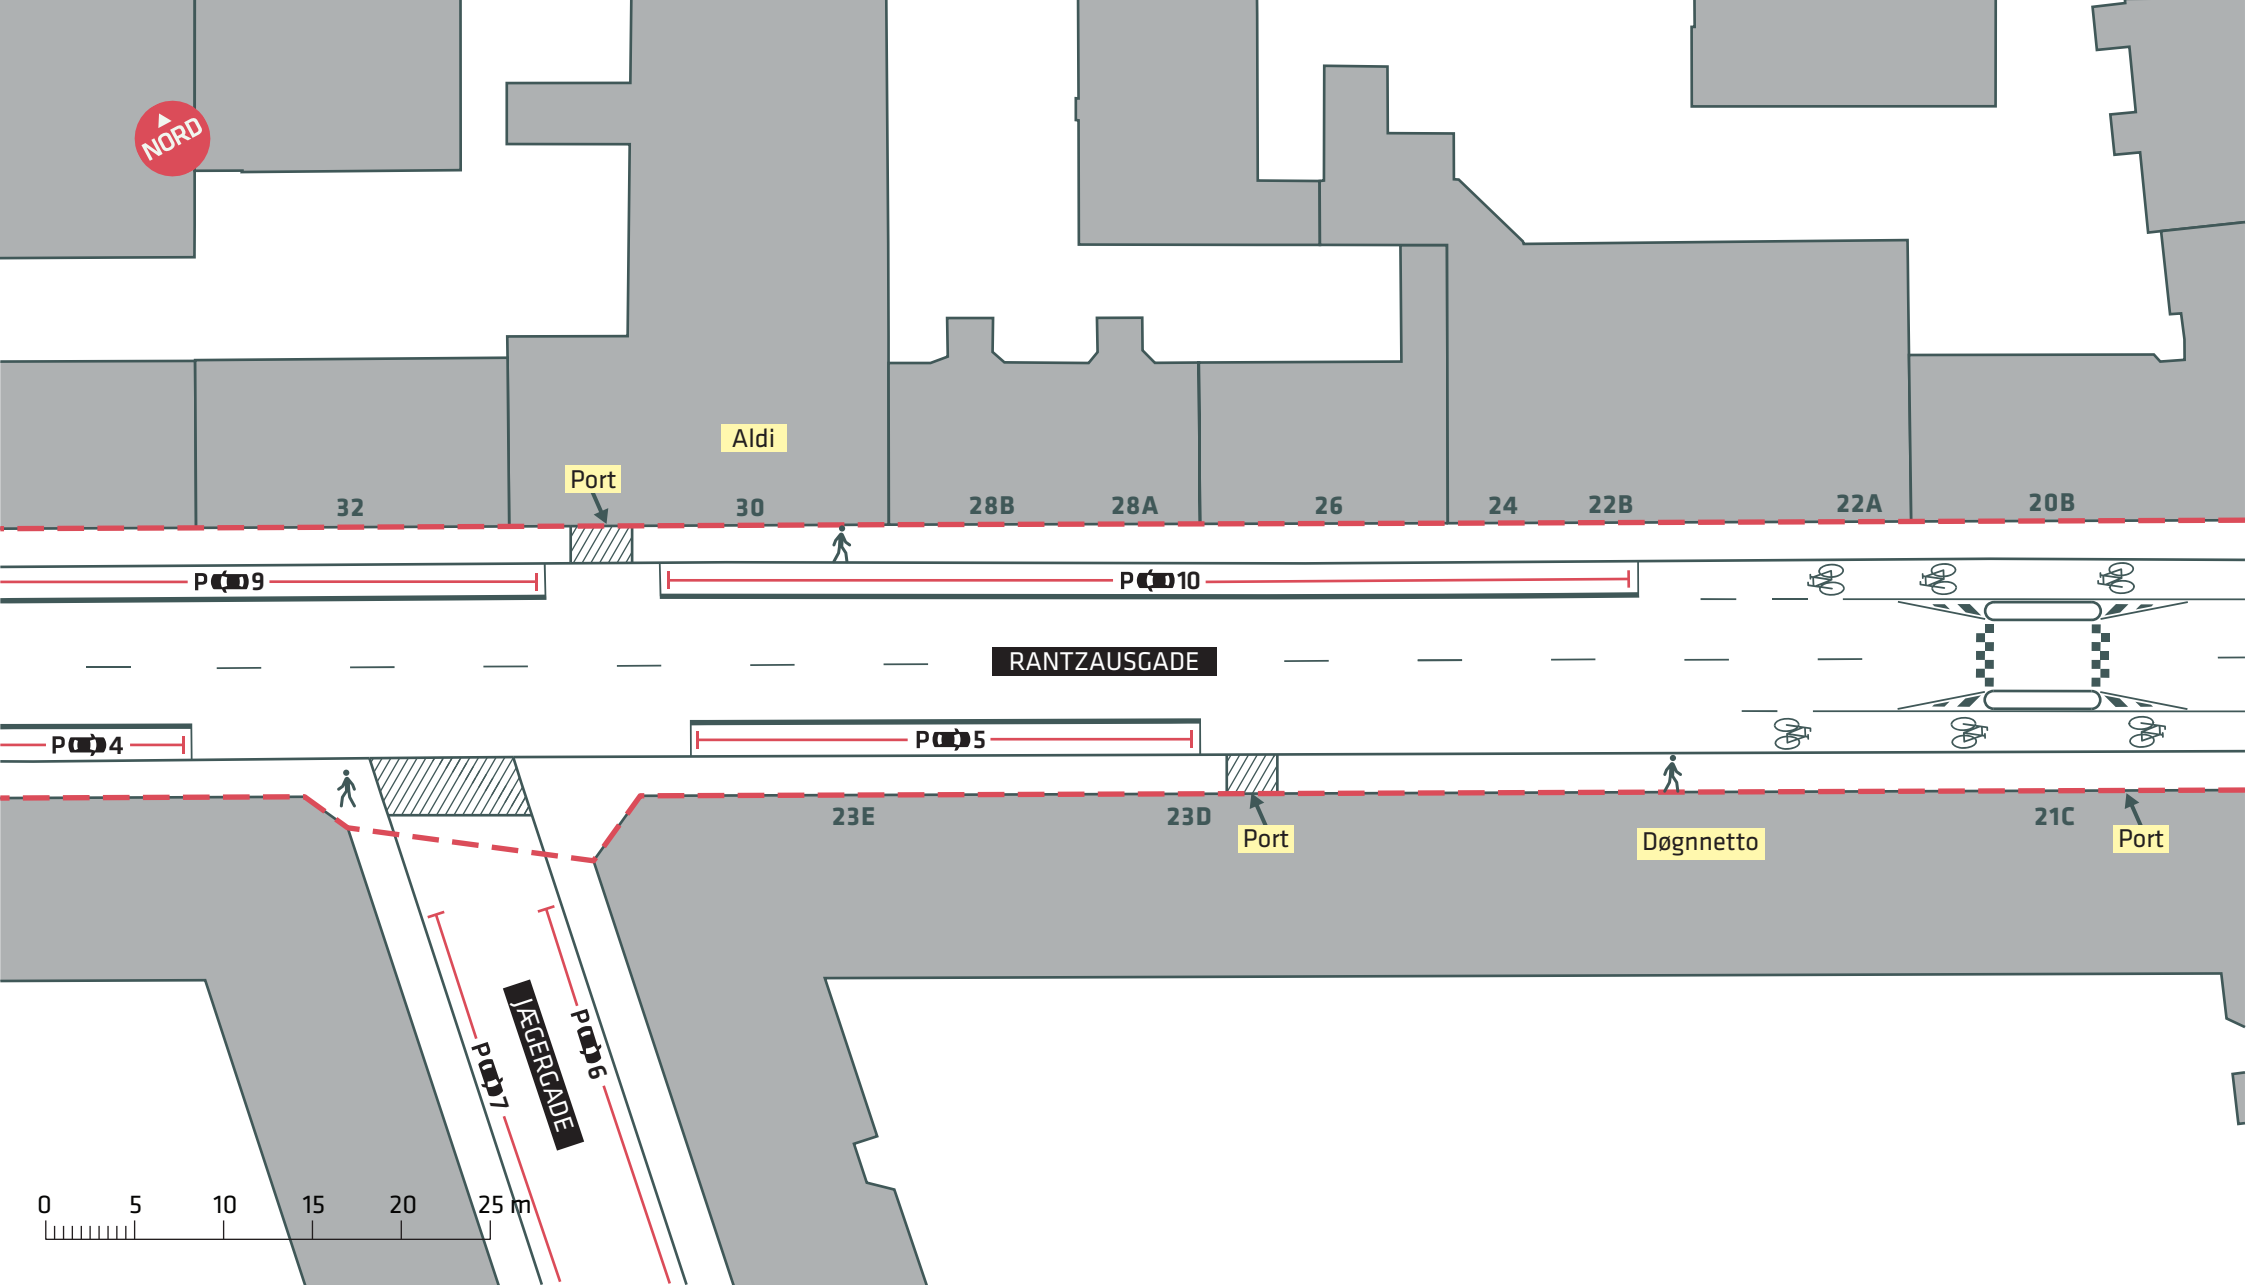

--- Anlægsområde

RANTZAUSGADE
Nørrebro
Eksisterende forhold
Bilag 2C




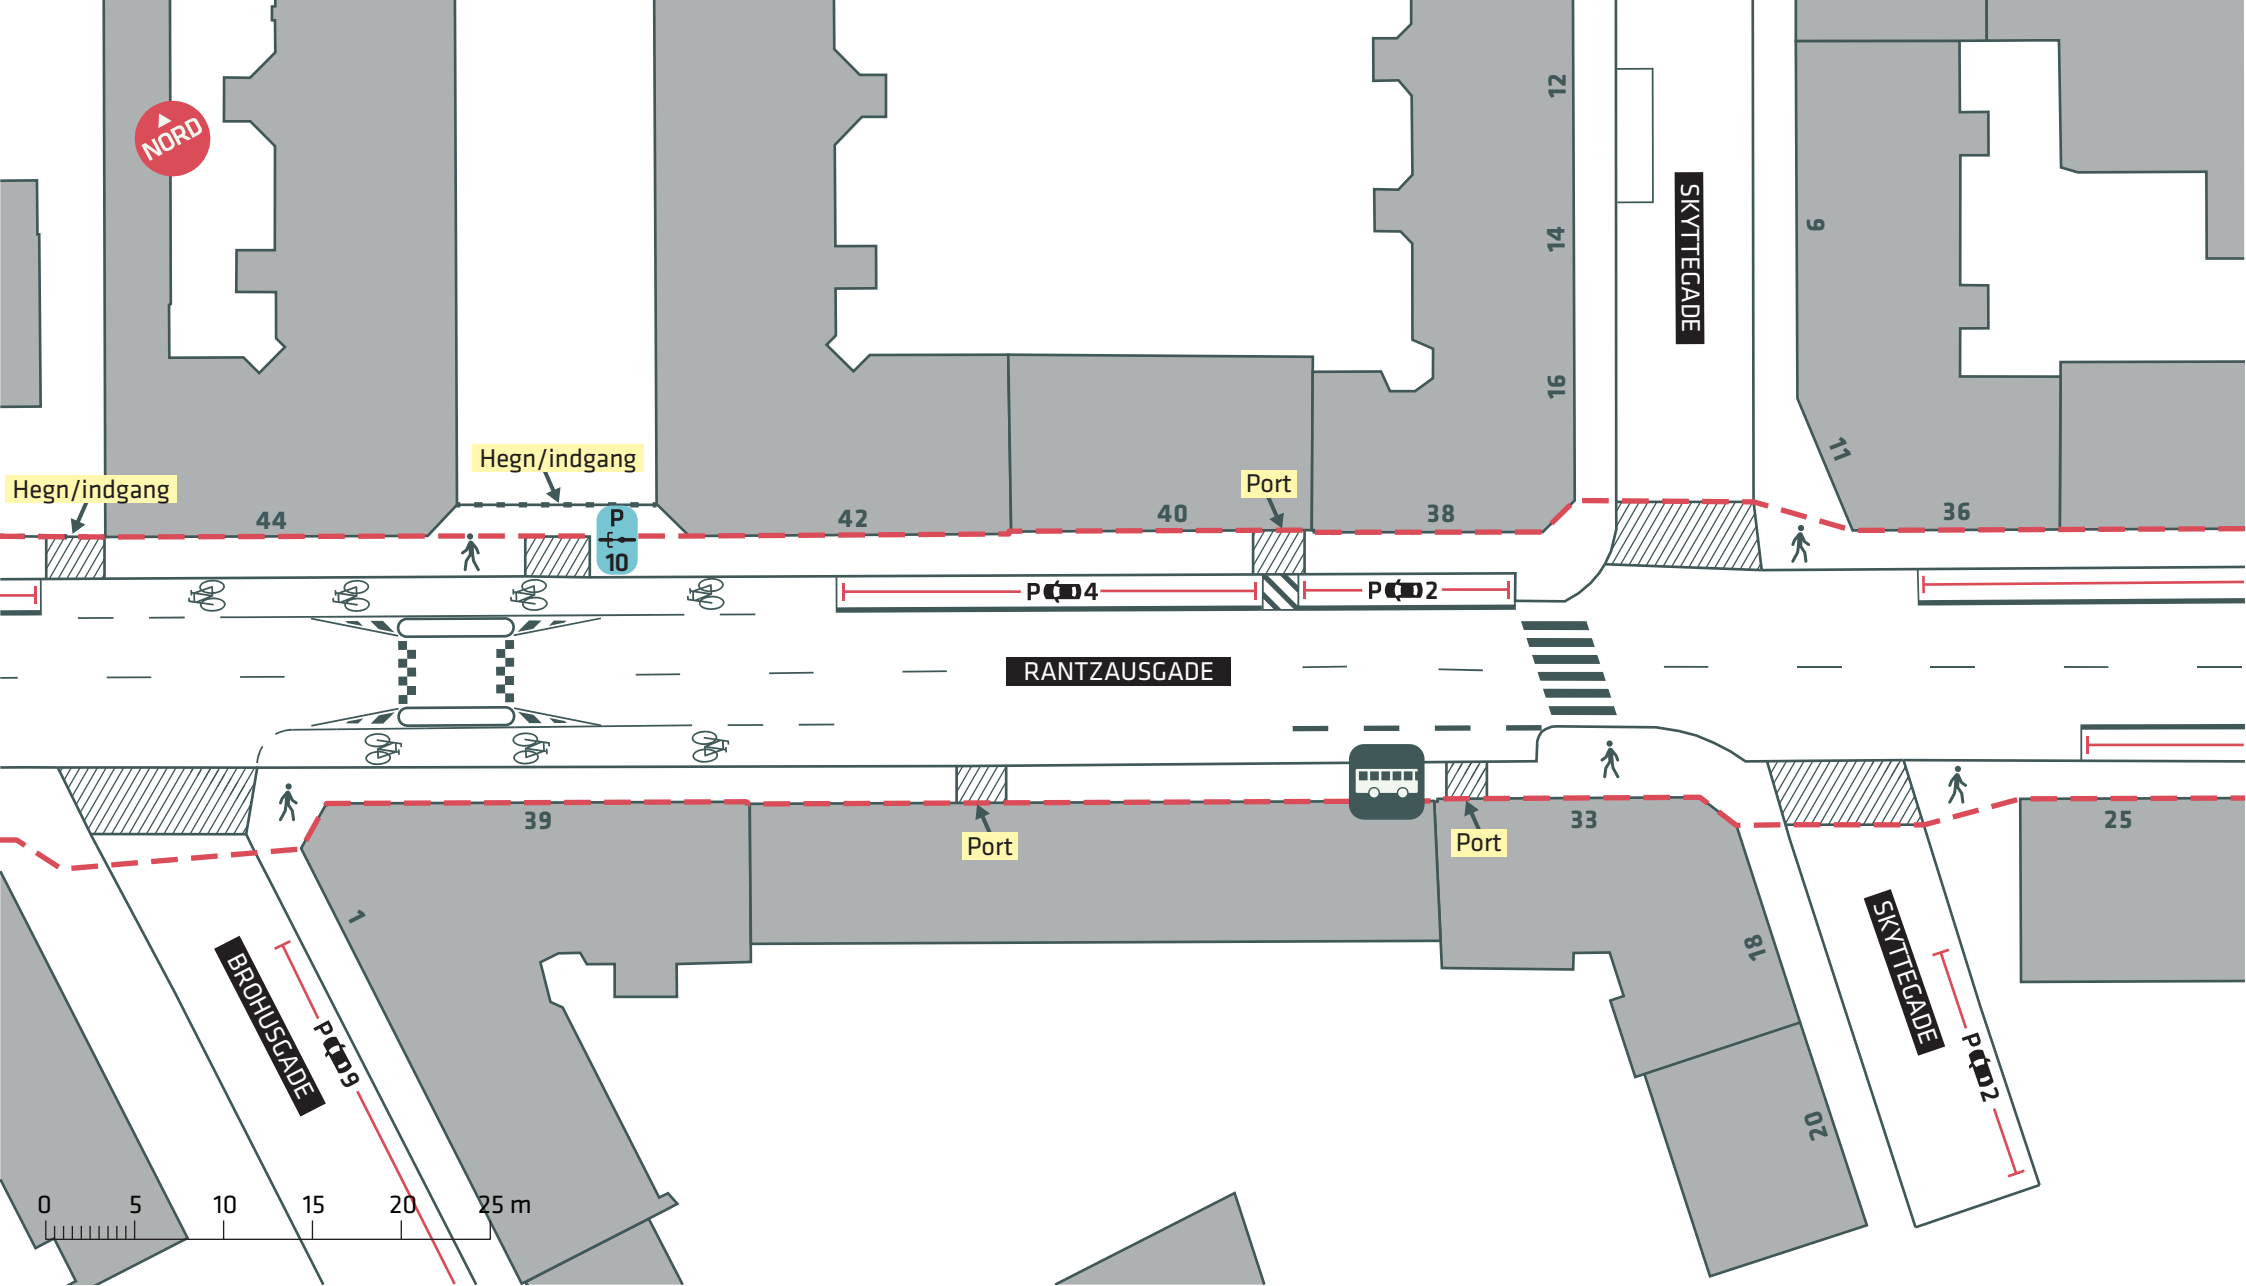

--- Anlægsområde

RANTZAUSGADE
 Nørrebro
 Eksisterende forhold
Bilag 2D



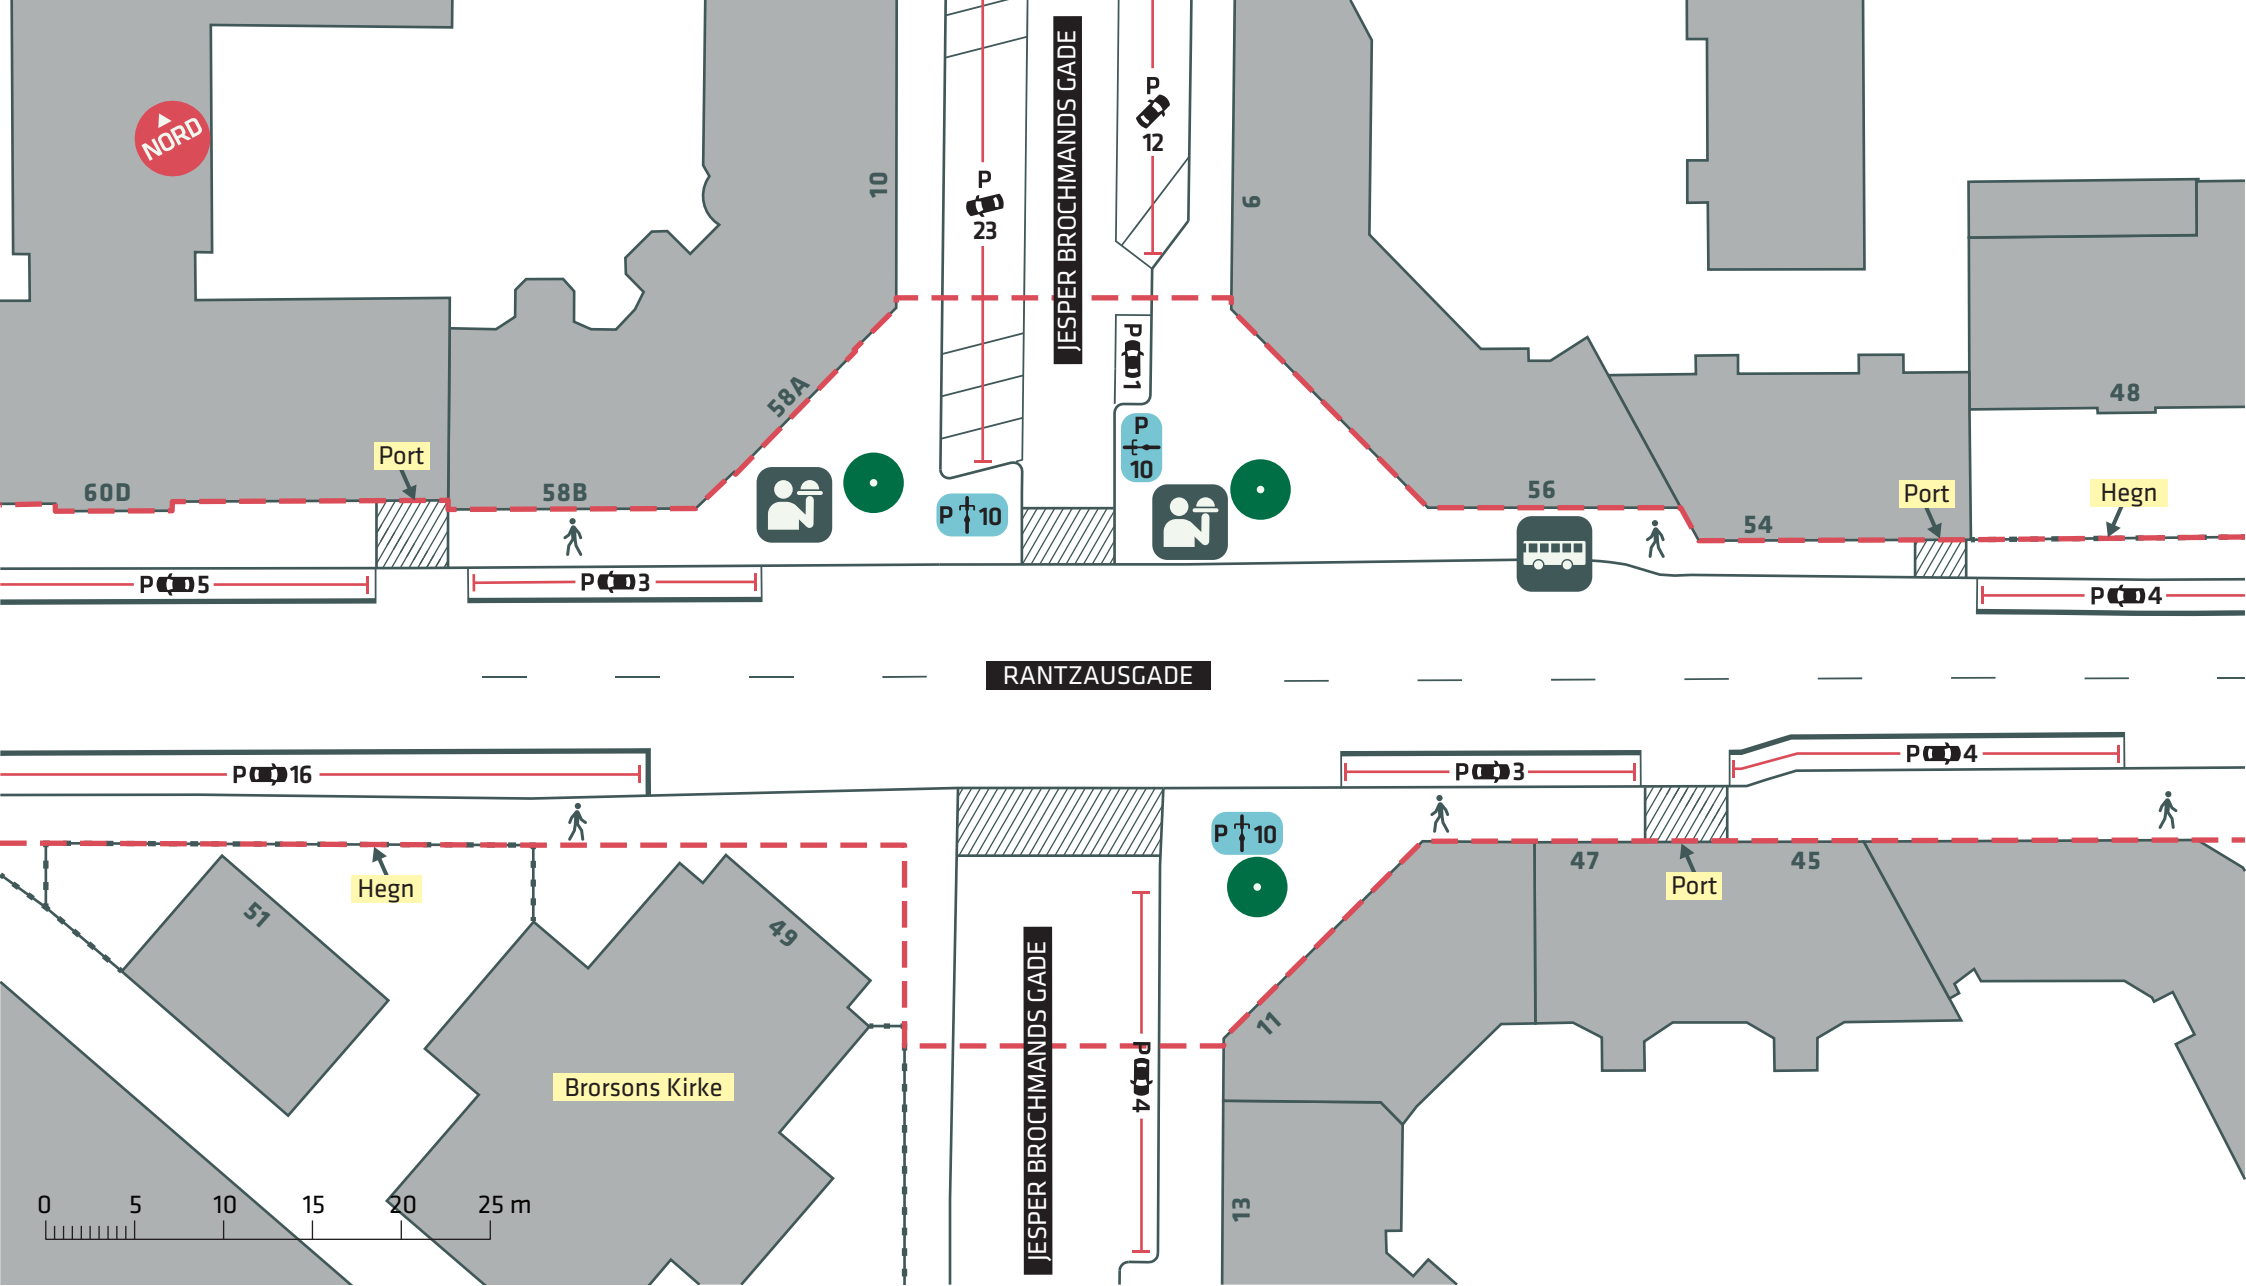

--- Anlægsområde

● Træ (3 stk.)

☹ Udeservering


RANTZAUSGADE

Nørrebro

Eksisterende forhold

Bilag 2E



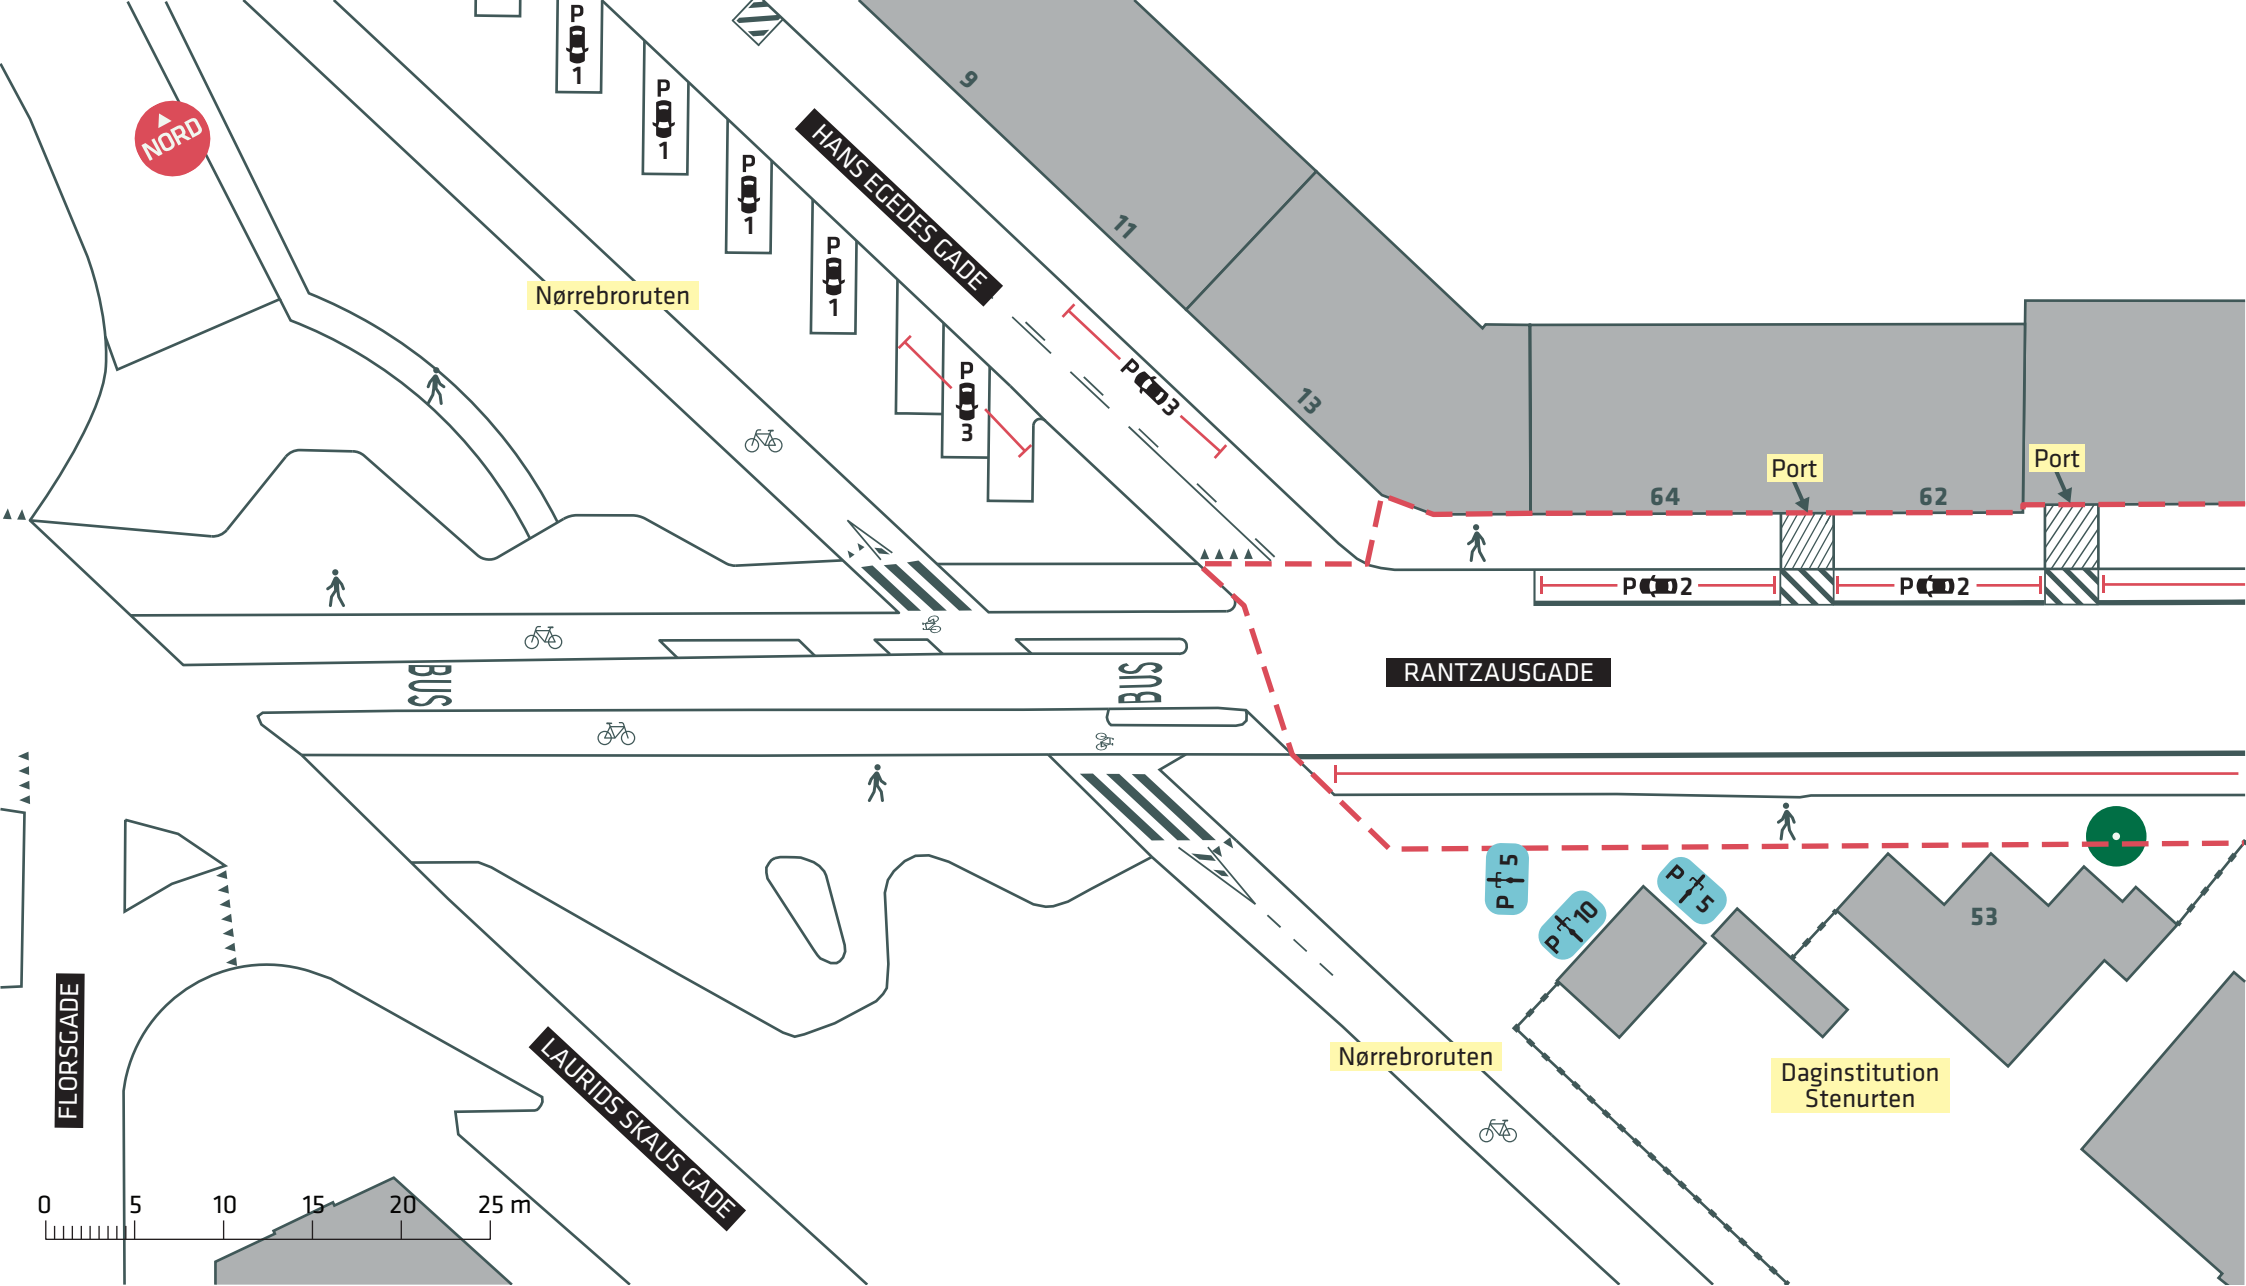

- - - Anlægsområde
- Træ (1 stk.)

RANTZAUSGADE
 Nørrebro
 Eksisterende forhold
Bilag 2F

