


Bilag 2 / Revideret forslag til udbygningstakt Lyngholm

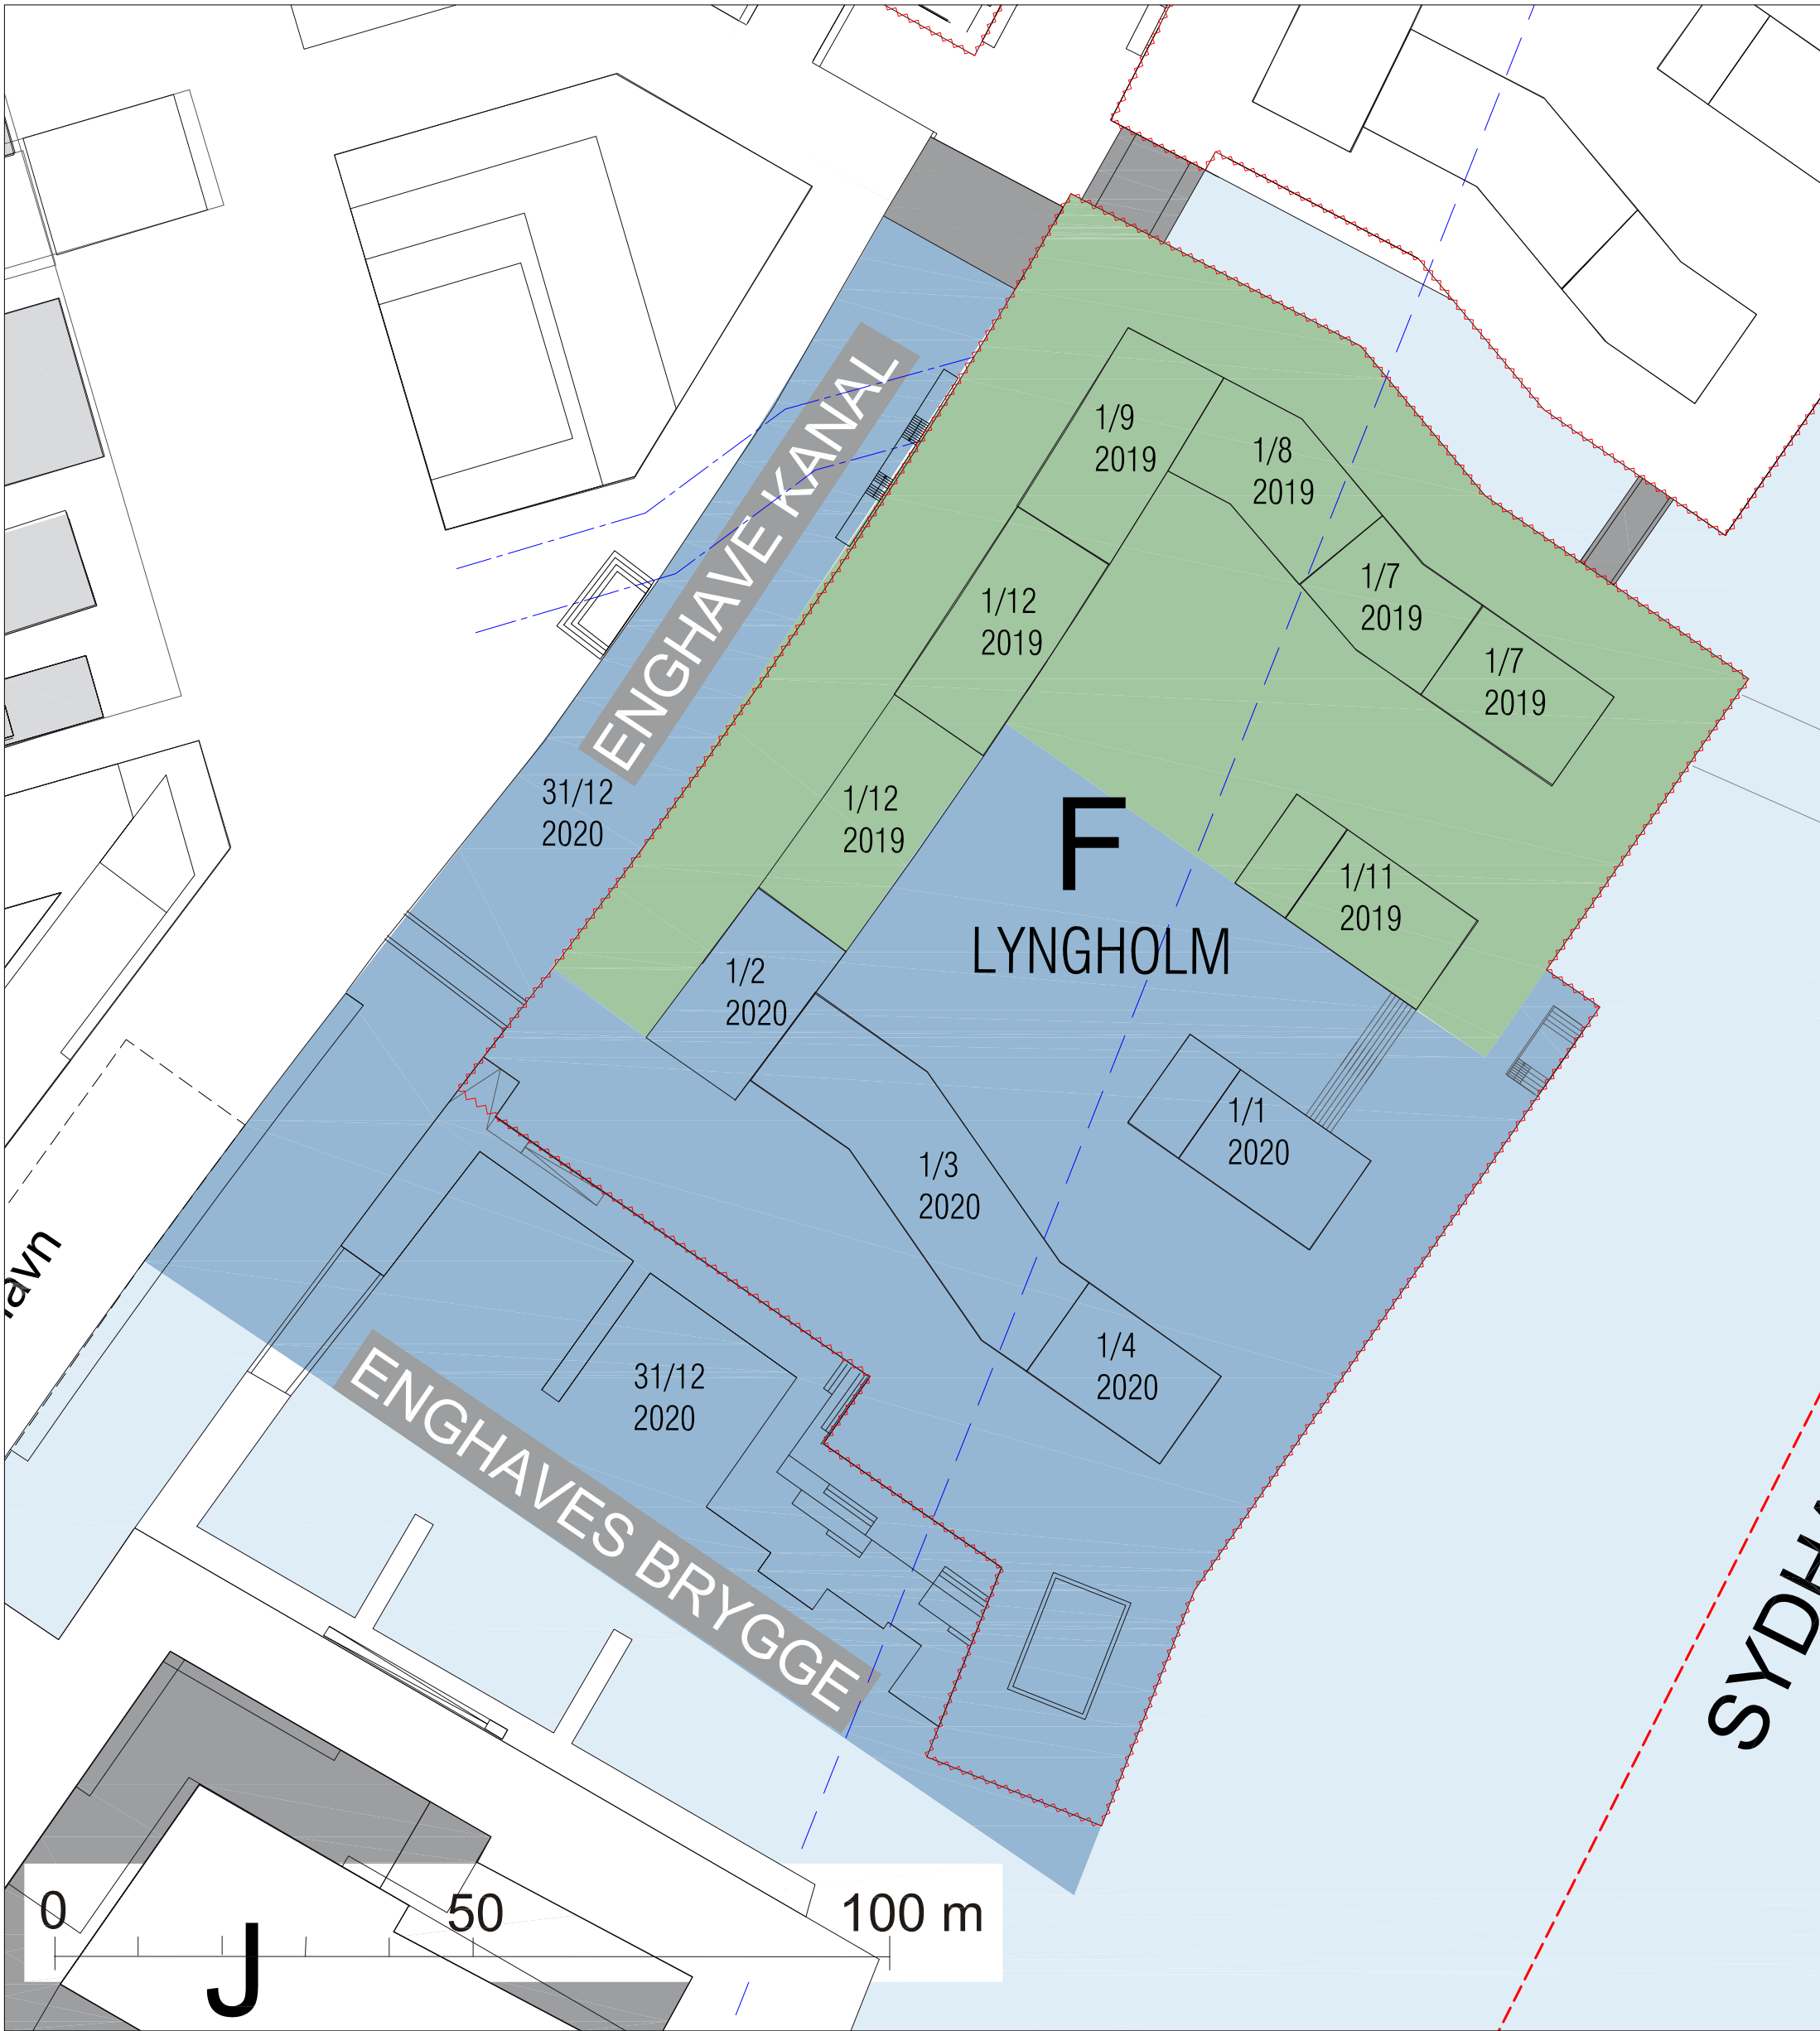

- Ultimo 2019
- Ultimo 2020
- Den gamle havne linje
- Grænse for lokalplanområde
- Spuns er slået.
- Midlertidig beboervej i udbygnings perioden