


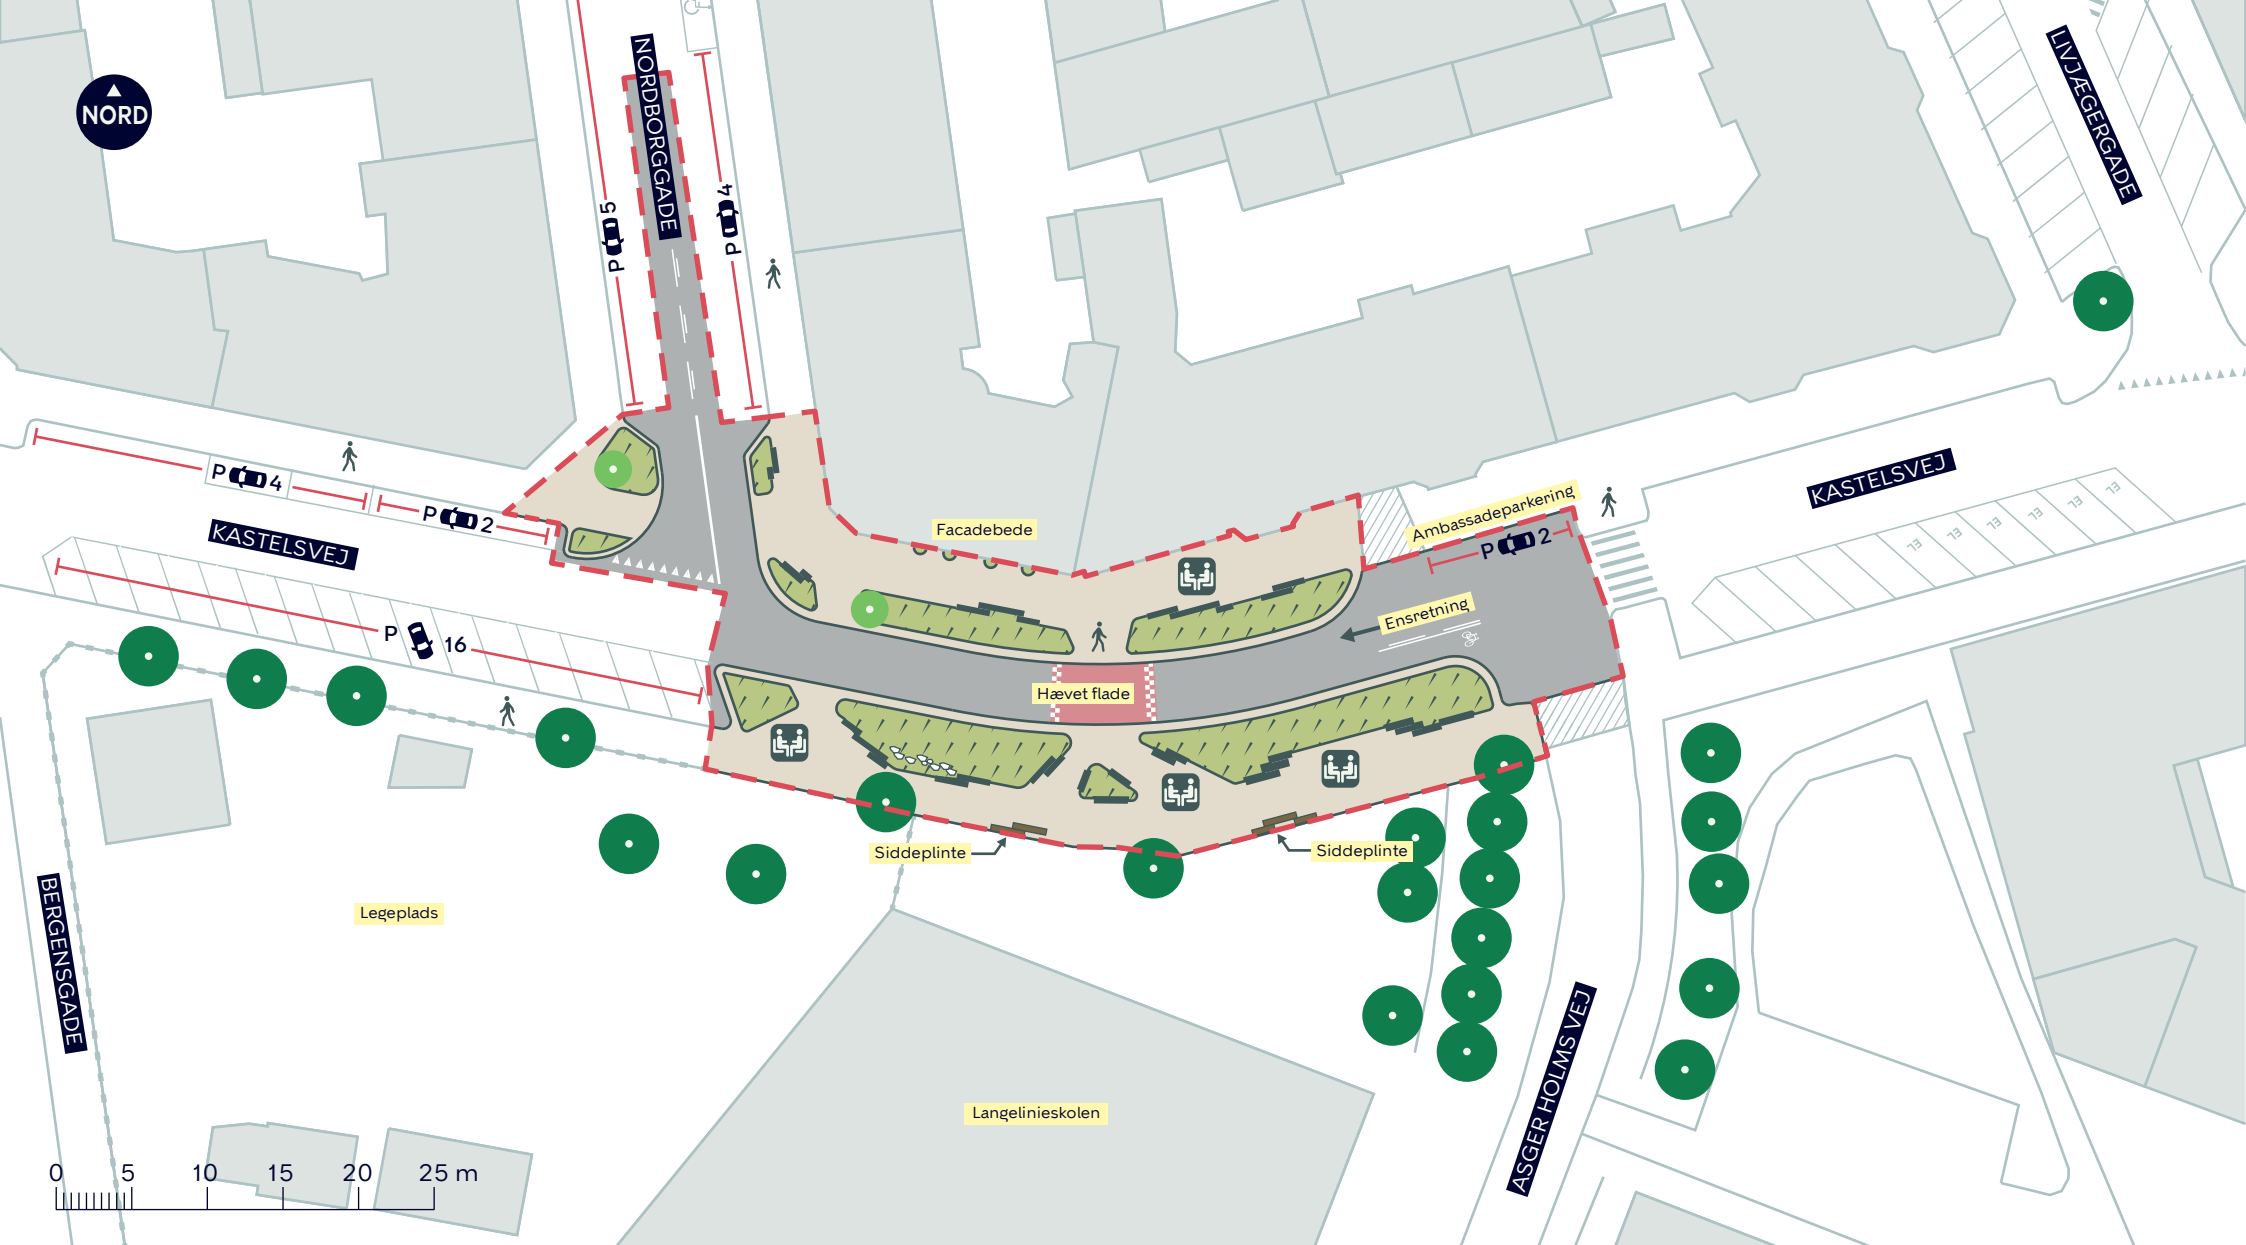

--- Anlægsområde

Fortov

 Ophold

//// Eksisterende overkørsel

 Beplantning

 Nyt træ (2 stk.)

 Eksisterende træ (2 stk. indenfor anlægsområdet)

BYLIVSGADEPULJEN - KASTELSVEJ

Indre By

Dispositionsforslag

BILAG 4D

