


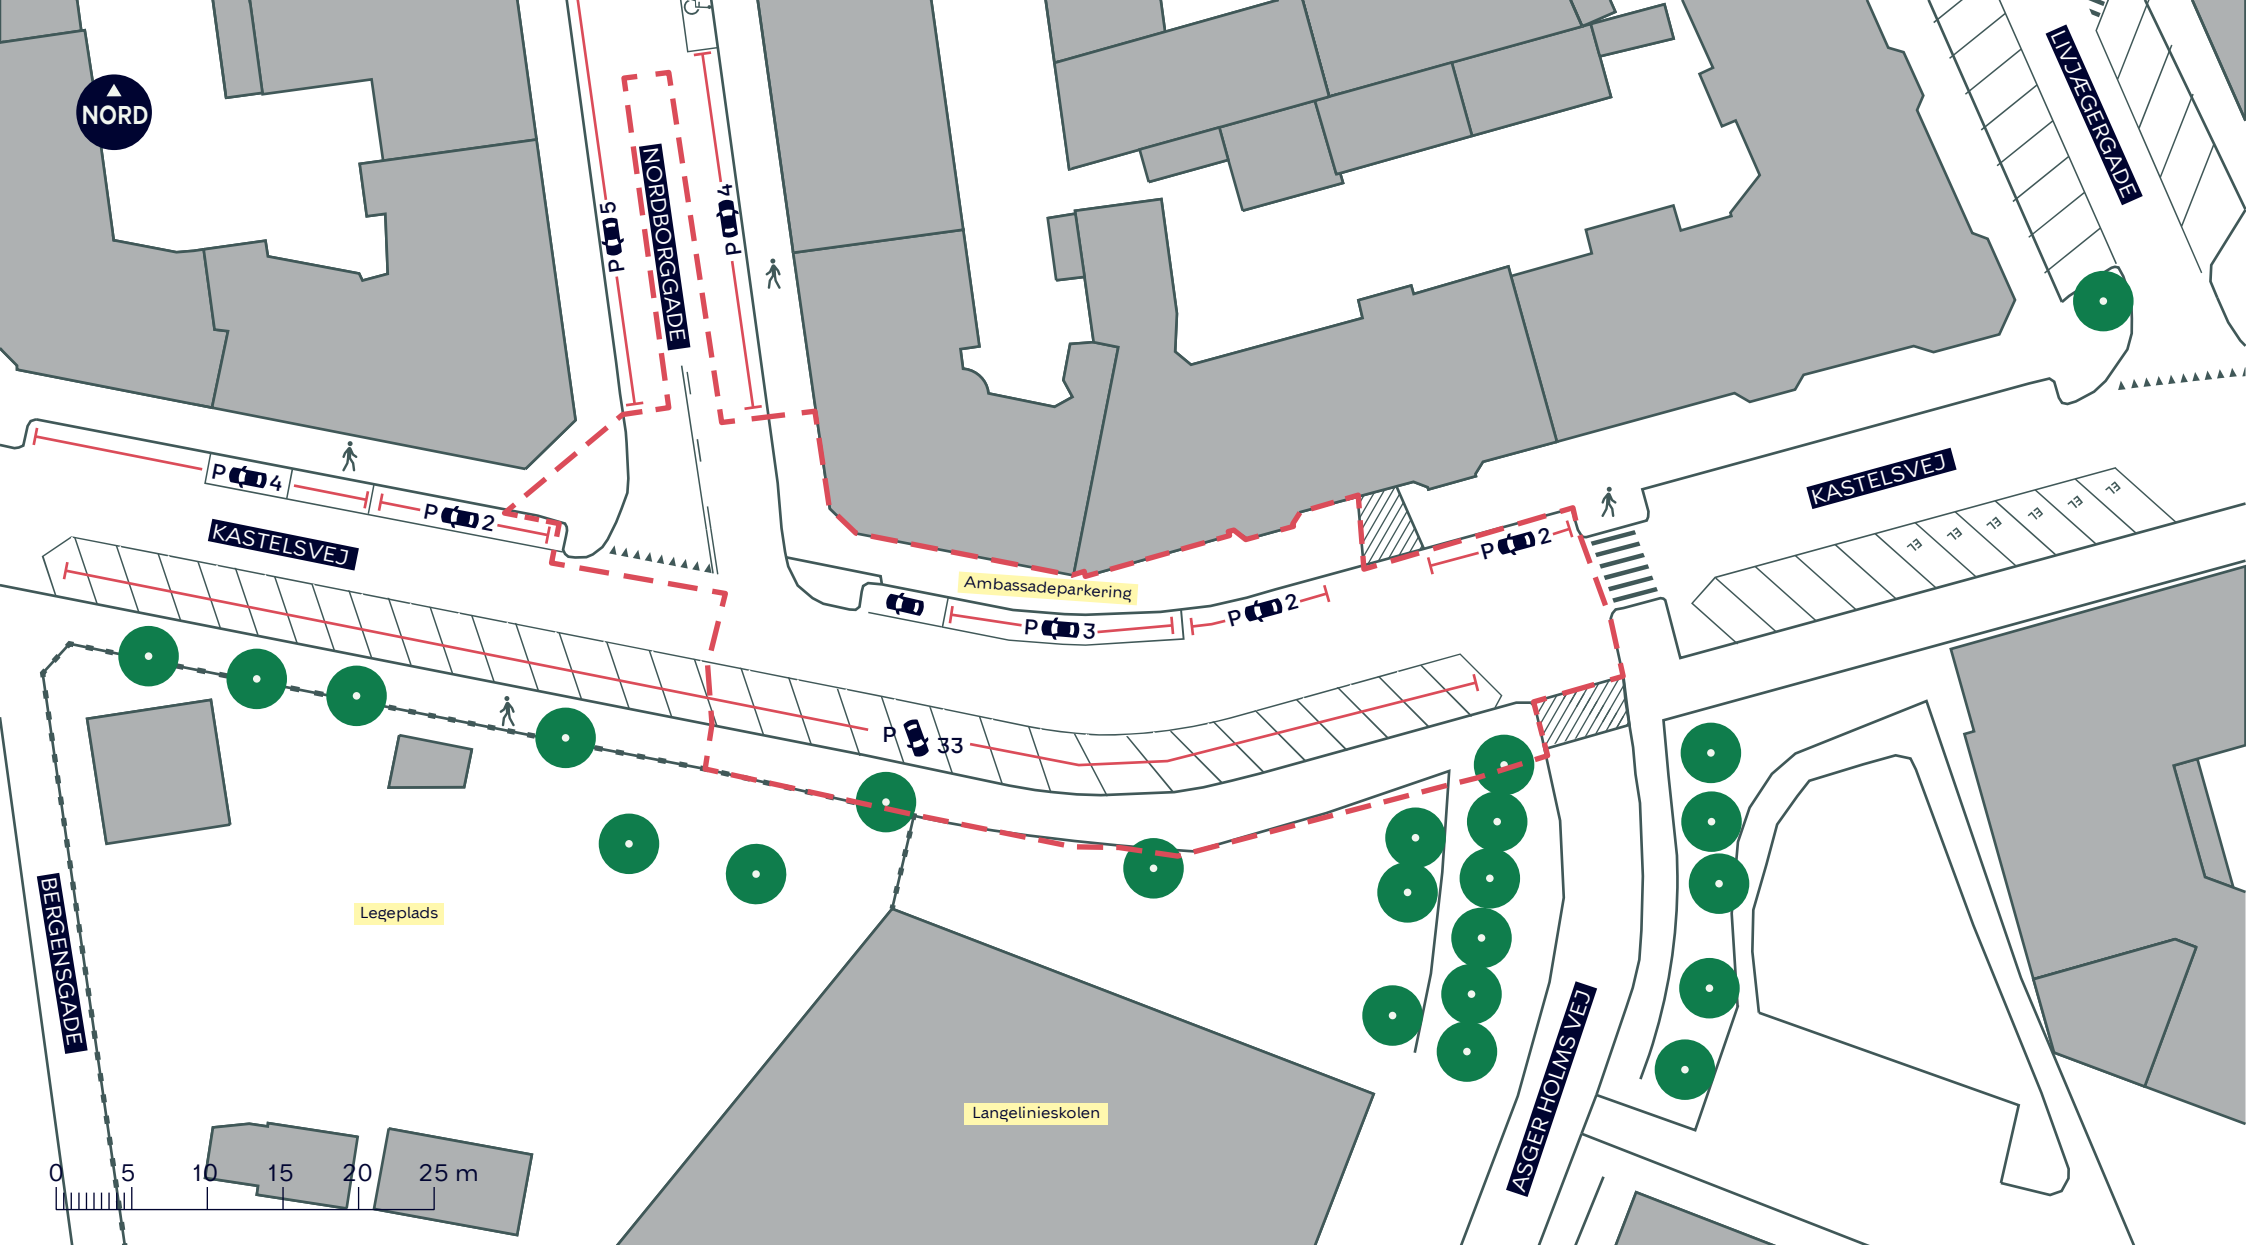

--- Anlægsområde

🚶 Fortov

//// Overkørsel

● Træ (2 stk. indenfor anlægsområdet)

BYLIVSGADEPULJEN - KASTELSVEJ

Indre By

Eksisterende forhold

BILAG 3D

