

Bilag 1A

ARKITEKTTEGNINGER, MITCHELLSGADE 4

NYT KRISESTYRINGSCENTER, MITCHELLSGADE 4

Rev. C _ 15. april 2024

Udarbejdet af Rønnow Arkitekter i samarbejde med
Artelia Rådgivende Ingeniører, COWI Brandrådgivning
for Bygningsstyrelsen og Københavns Politi


NTK



INGENIØR



ARKITEKT

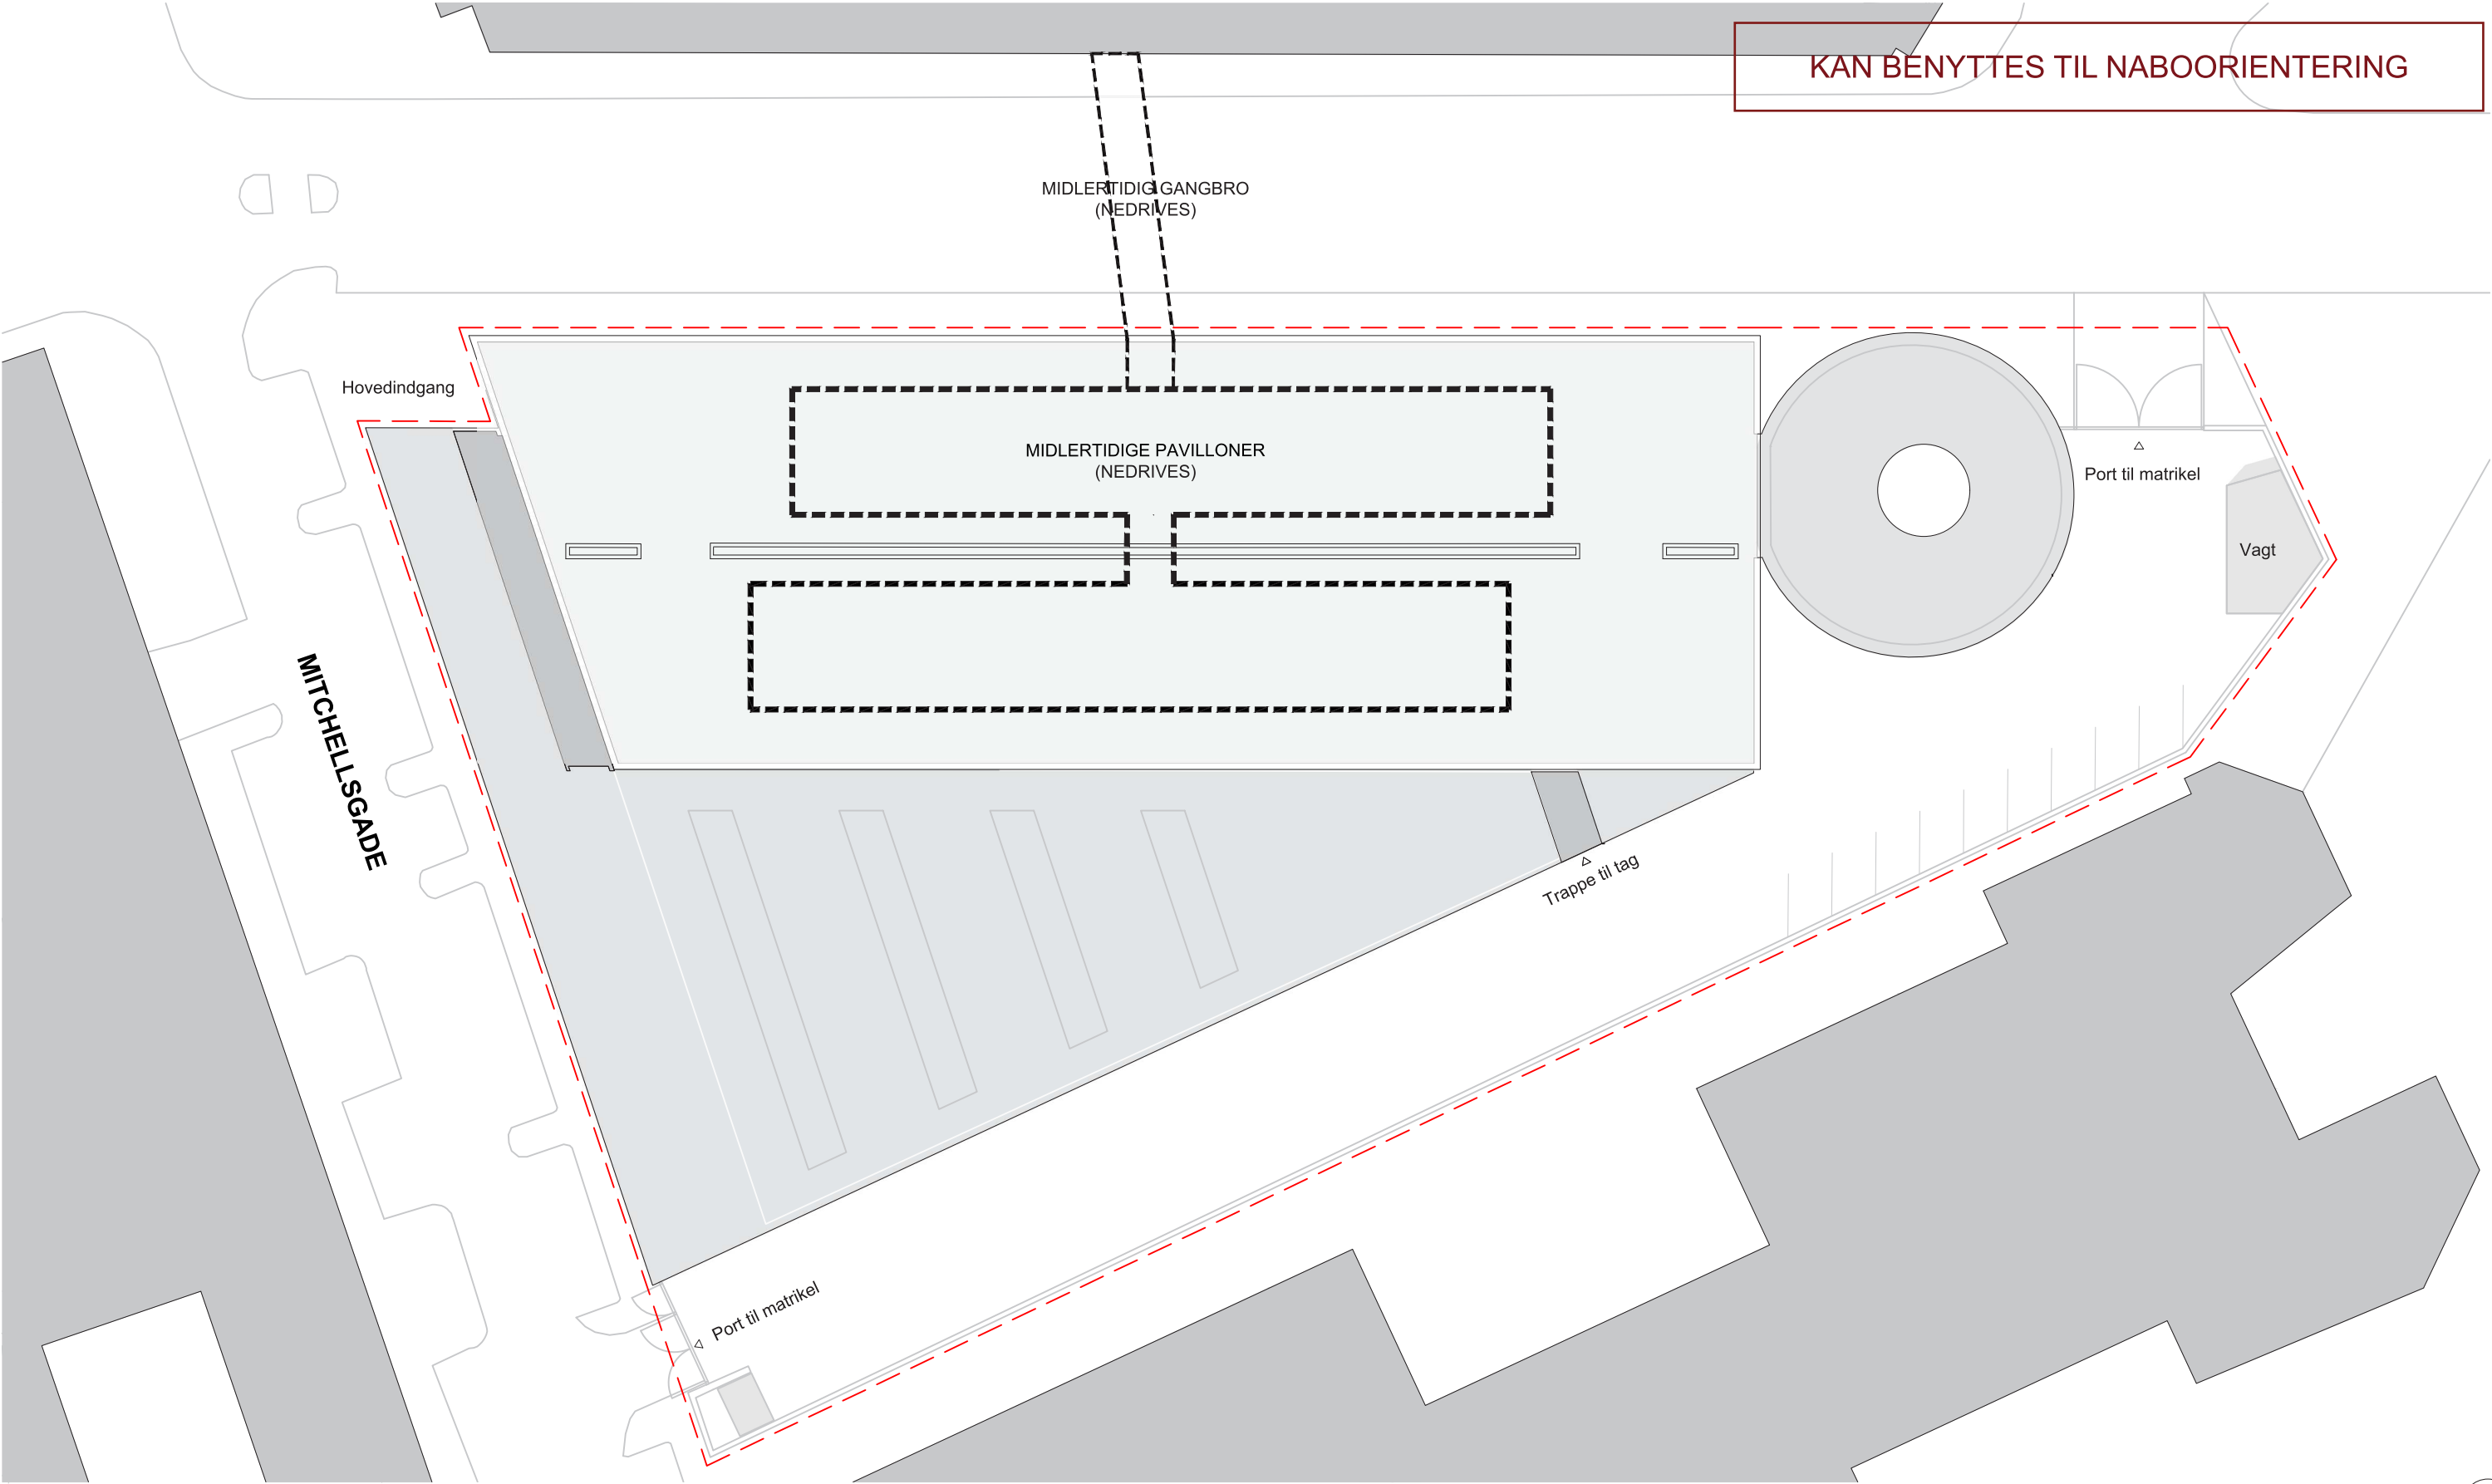


KAN BENYTTES TIL NABOORIENTERING

EKSISTERENDE FORHOLD

POLDISP POLITIGÅRDEN	FASE: Dispensationsansøgning	
	EMNE: Situationsplan / Tagplan. Eksisterende forhold	
	Dato: 12-03-2024	Mål: 1:500 (A3)
RØNNOW	● RØNNOW ARKITEKTER A/S ○ ARTELIA RÅDGIVENDE INGENIØRER	

KAN BENYTTES TIL NABOORIENTERING

HAMBROSGADE

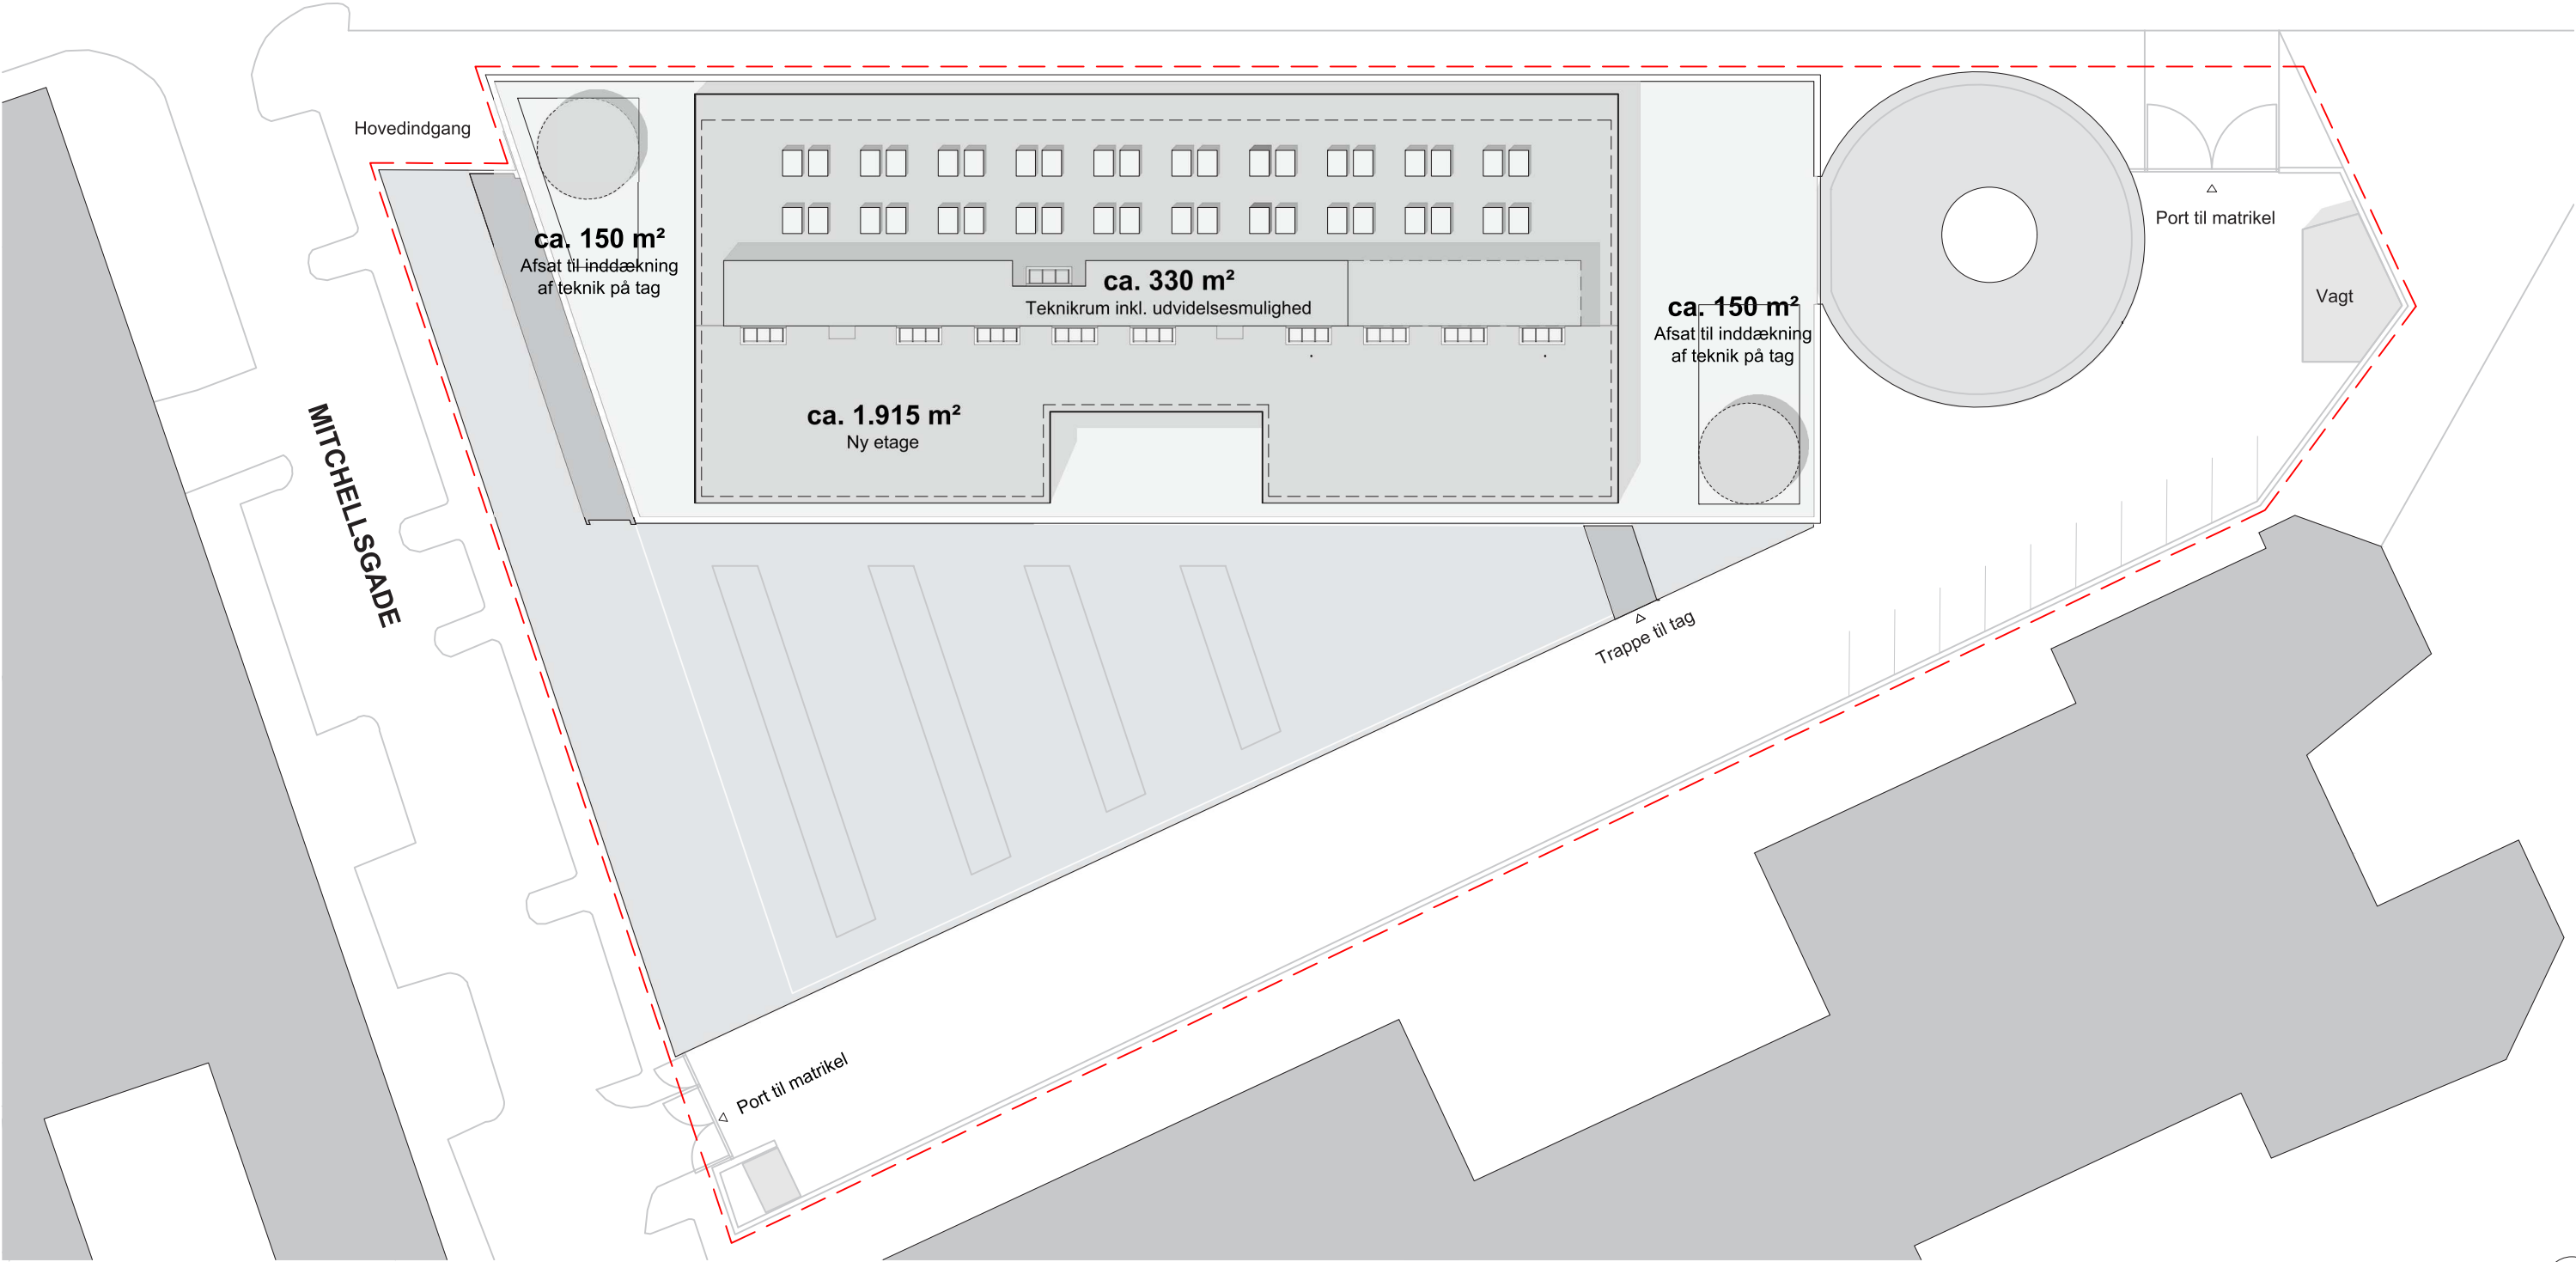

FREMTIDIGE FORHOLD

POLDISP
POLITIGÅRDEN

FASE: Dispensationsansøgning
EMNE: Situationsplan / Tagplan. Fremtidige forhold


Dato: 15-04-2024

Mål: 1:500 (A3)




● RØNNOW ARKITEKTER A/S

○ ARTELIA RÅDGIVENDE INGENIØRER

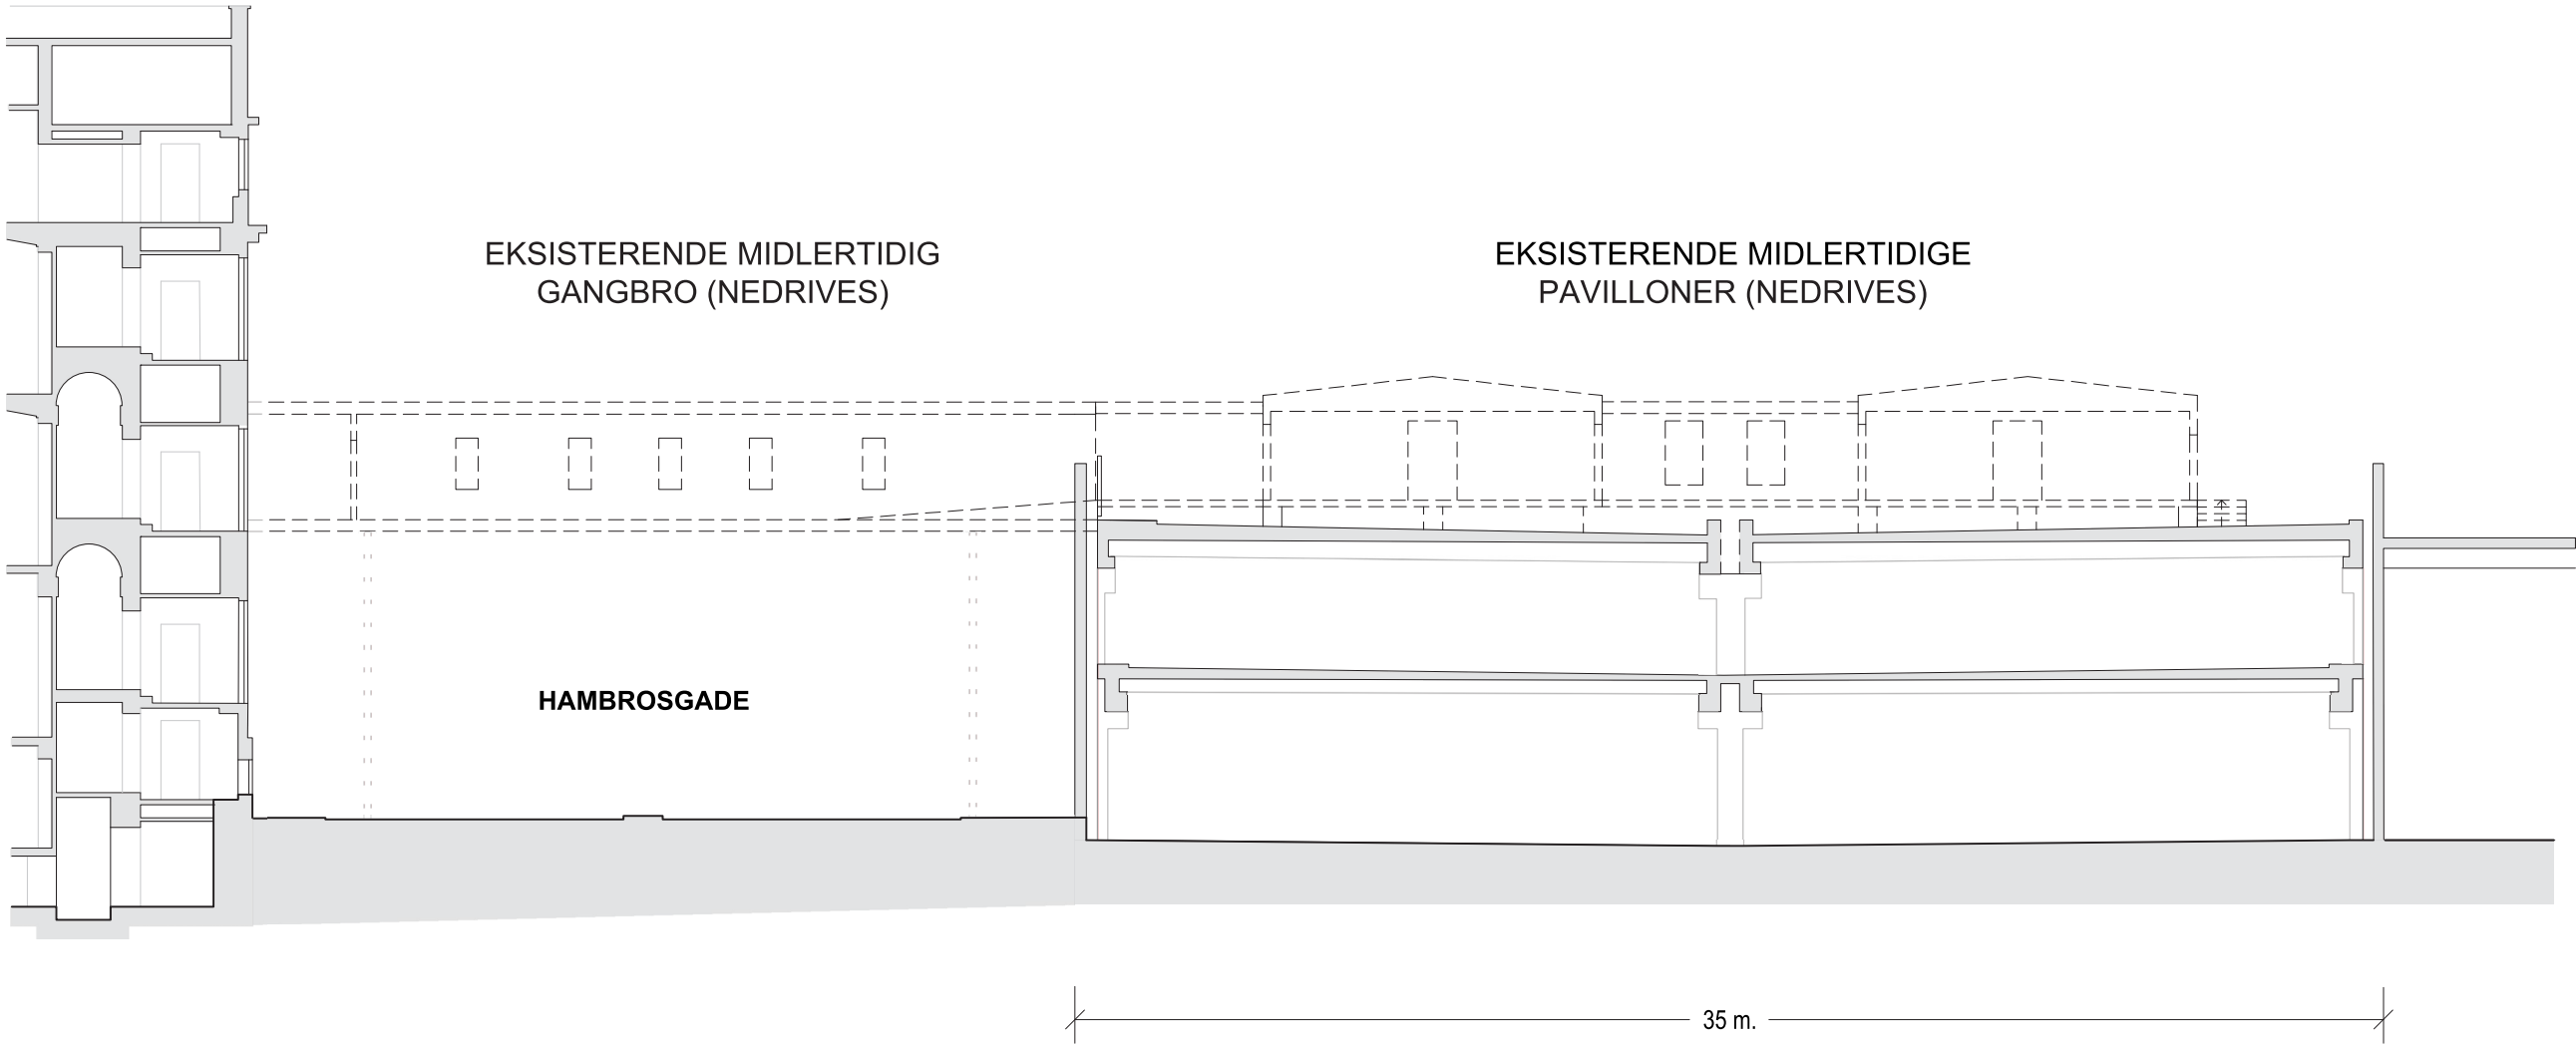

EKSISTERENDE FORHOLD


POLDISP POLITIGÅRDEN	FASE: Dispensationsansøgning	
	EMNE: Snit AA. Eksisterende forhold	
RØNNOW	Dato: 12-03-2024	Mål: 1:200 (A3)
	● RØNNOW ARKITEKTER A/S ○ ARTELIA RÅDGIVENDE INGENIØRER	

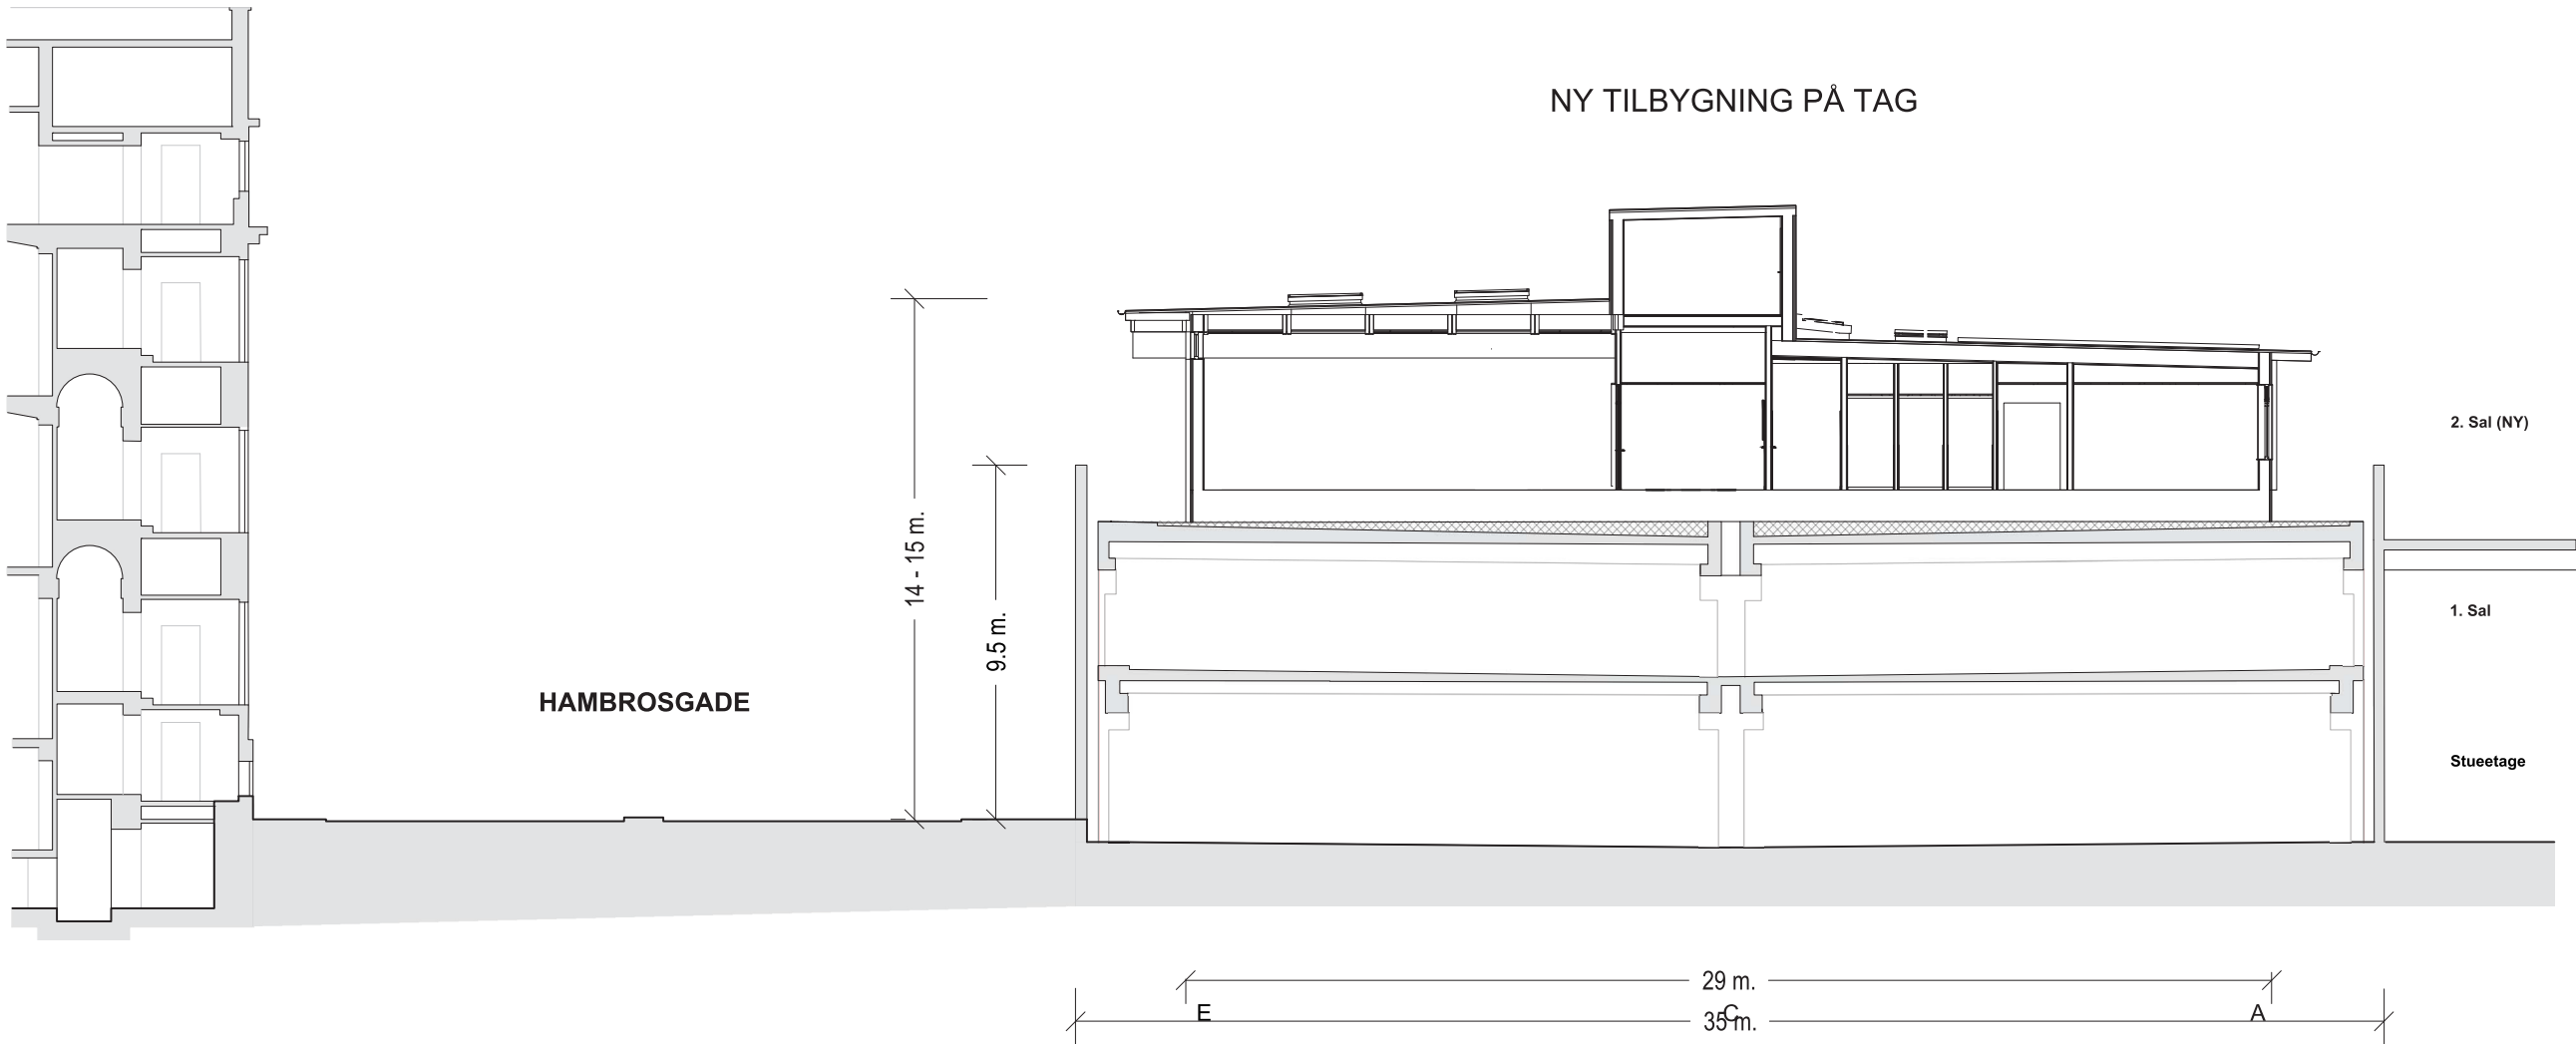

FEMTIDIGE FORHOLD

POLDISP POLITIGÅRDEN	FASE: Dispensationsansøgning	
	EMNE: Snit AA. Fremtidige forhold	
	Dato: 15-04-2024	Mål: 1:200 (A3)
	● RØNNOW ARKITEKTER A/S ○ ARTELIA RÅDGIVENDE INGENIØRER	

EKSISTERENDE FORHOLD

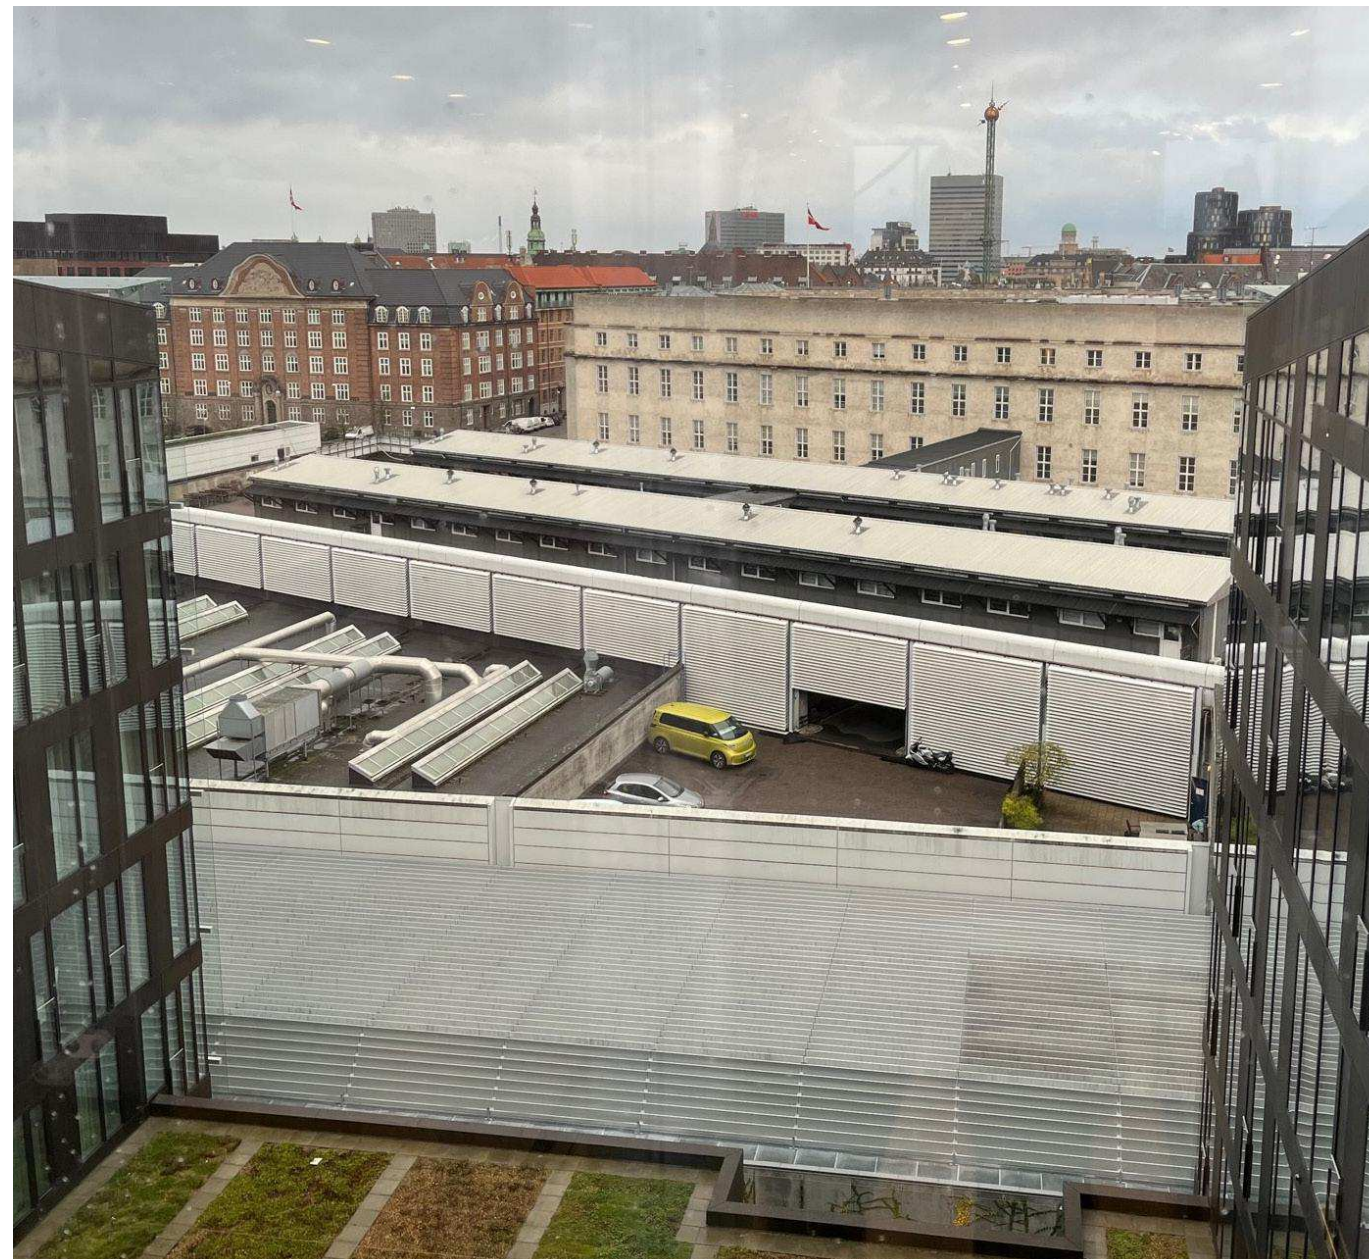

Nuværende midlertidige pavilloner:
Kig fra hotel byggefelt B, mod garagetaget byggefelt C